

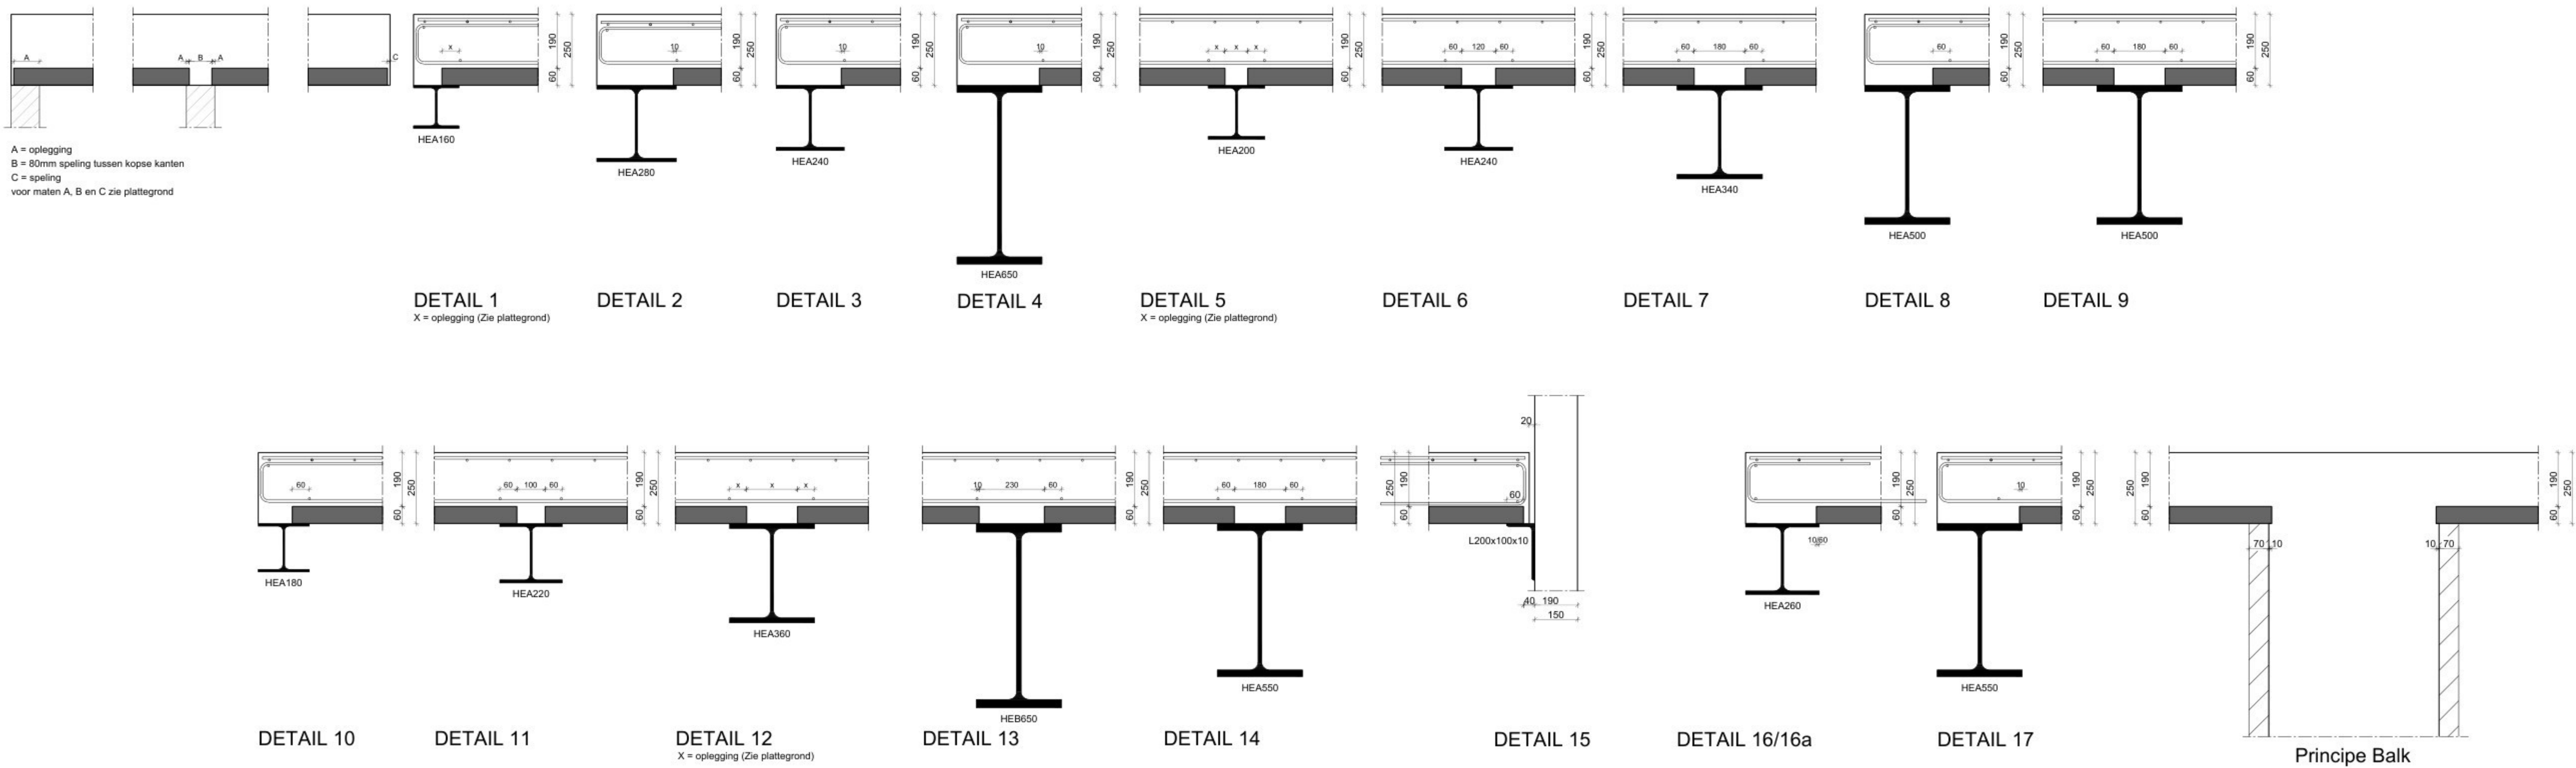
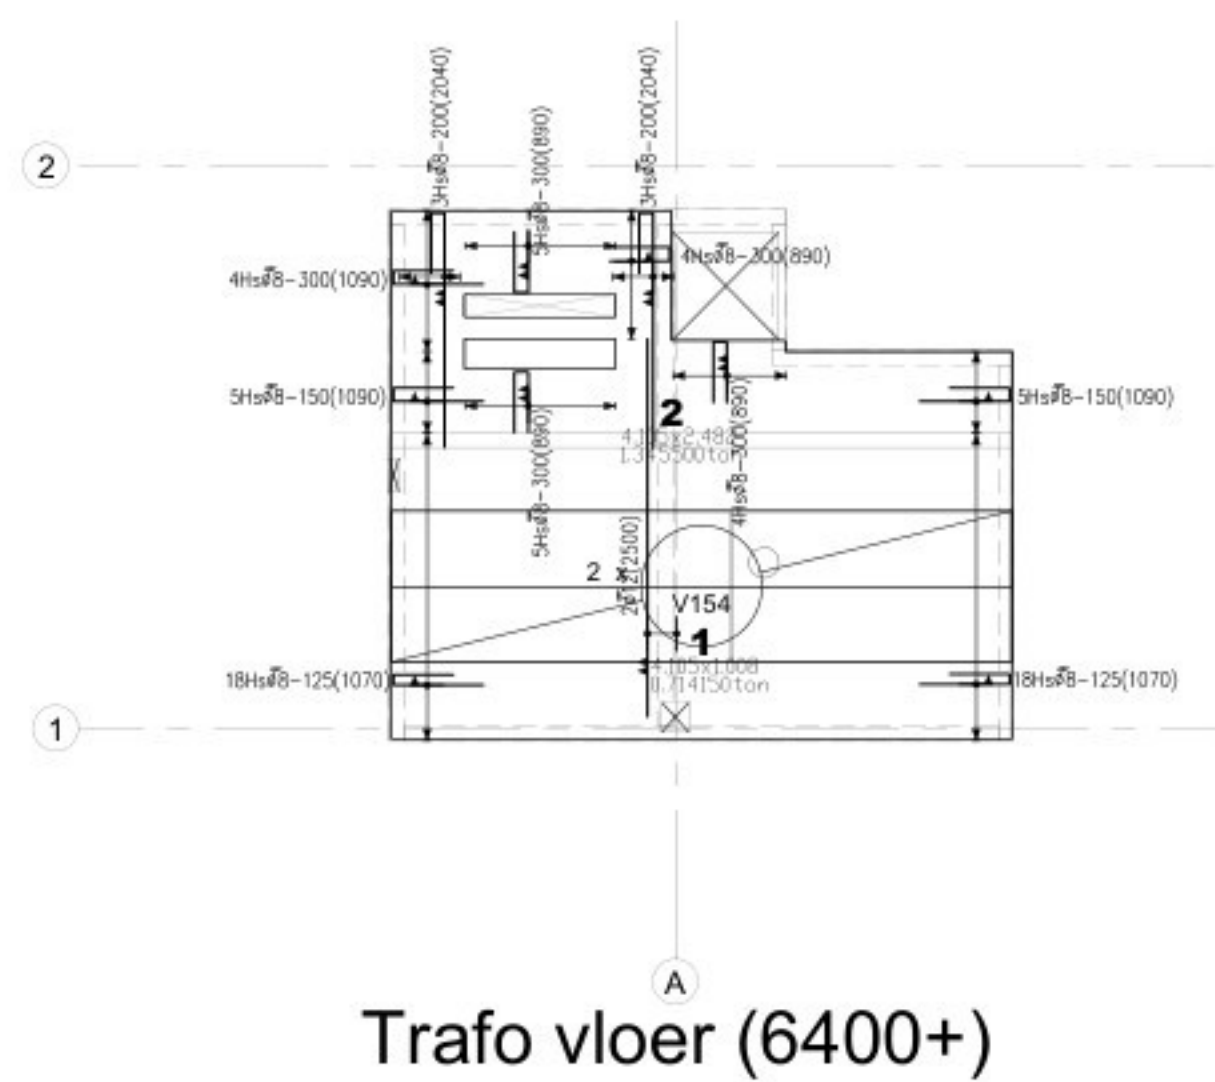
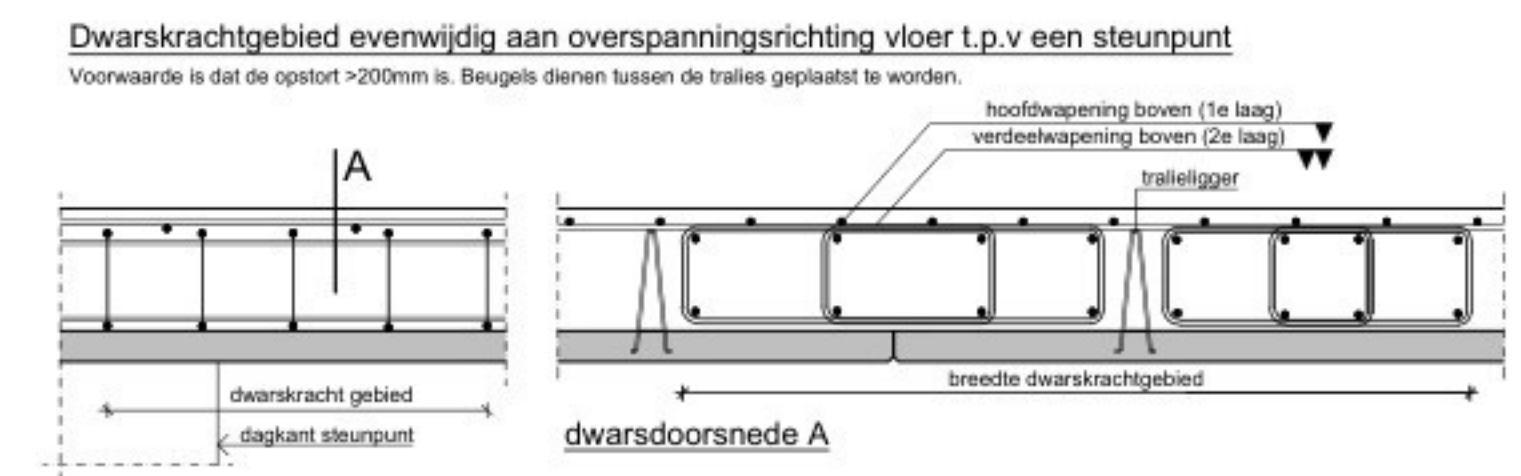
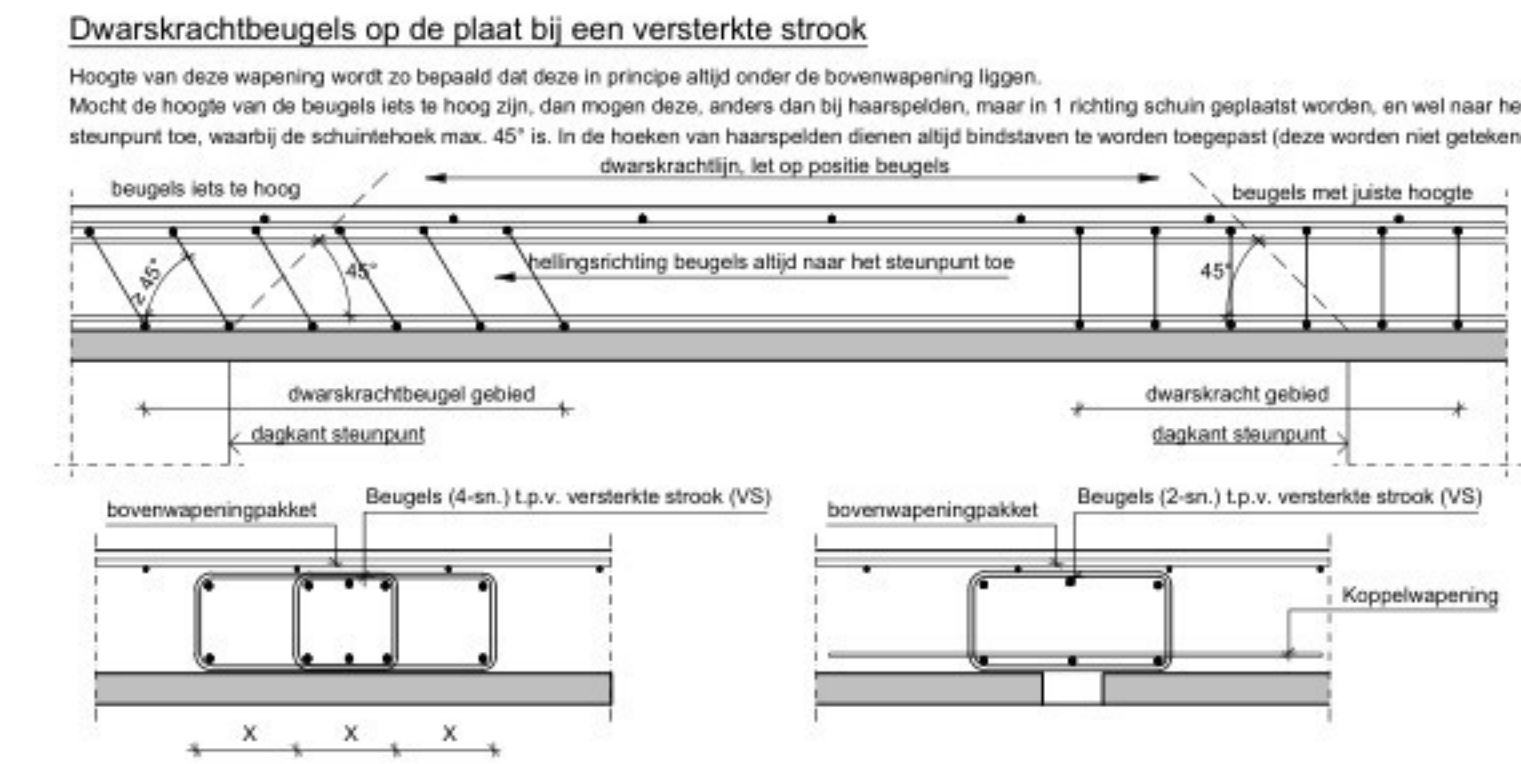


Nivo 1 (5400+)

PRINCIPE DETAILS

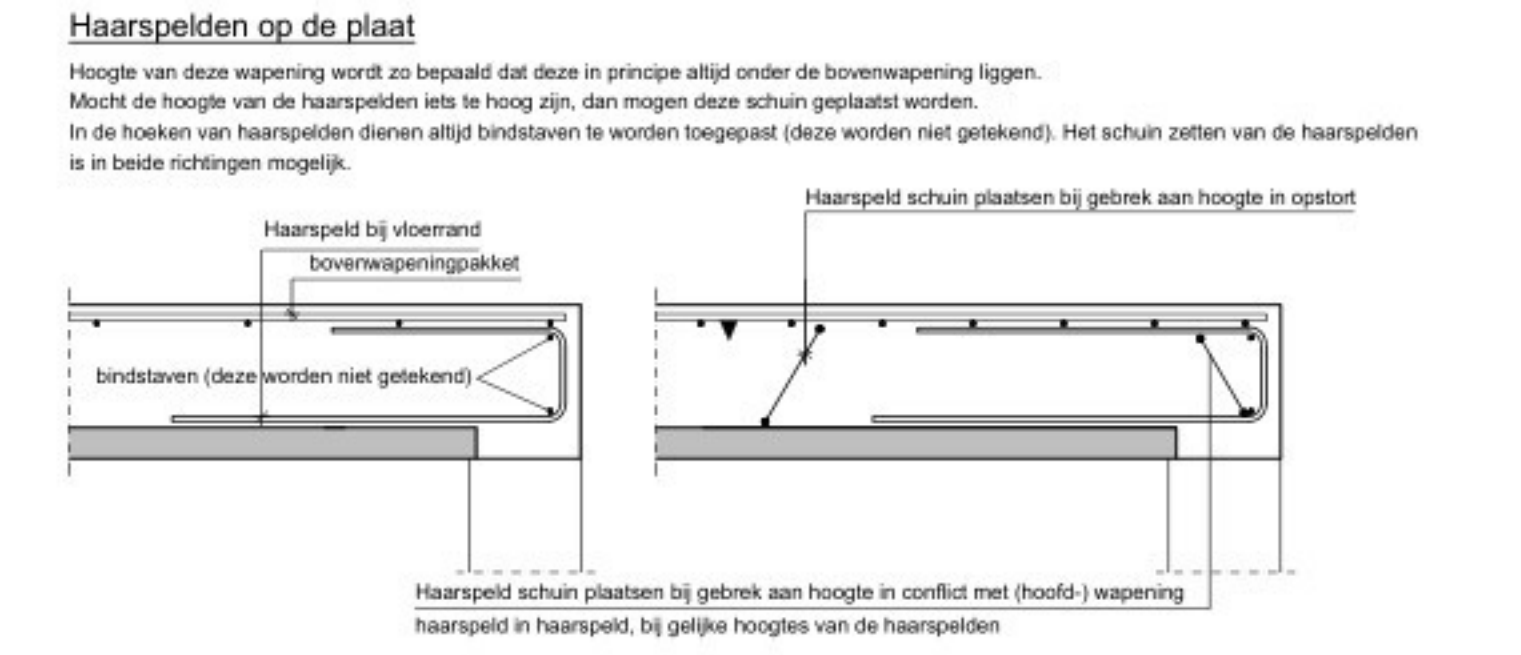

Algemene informatie onderwarping

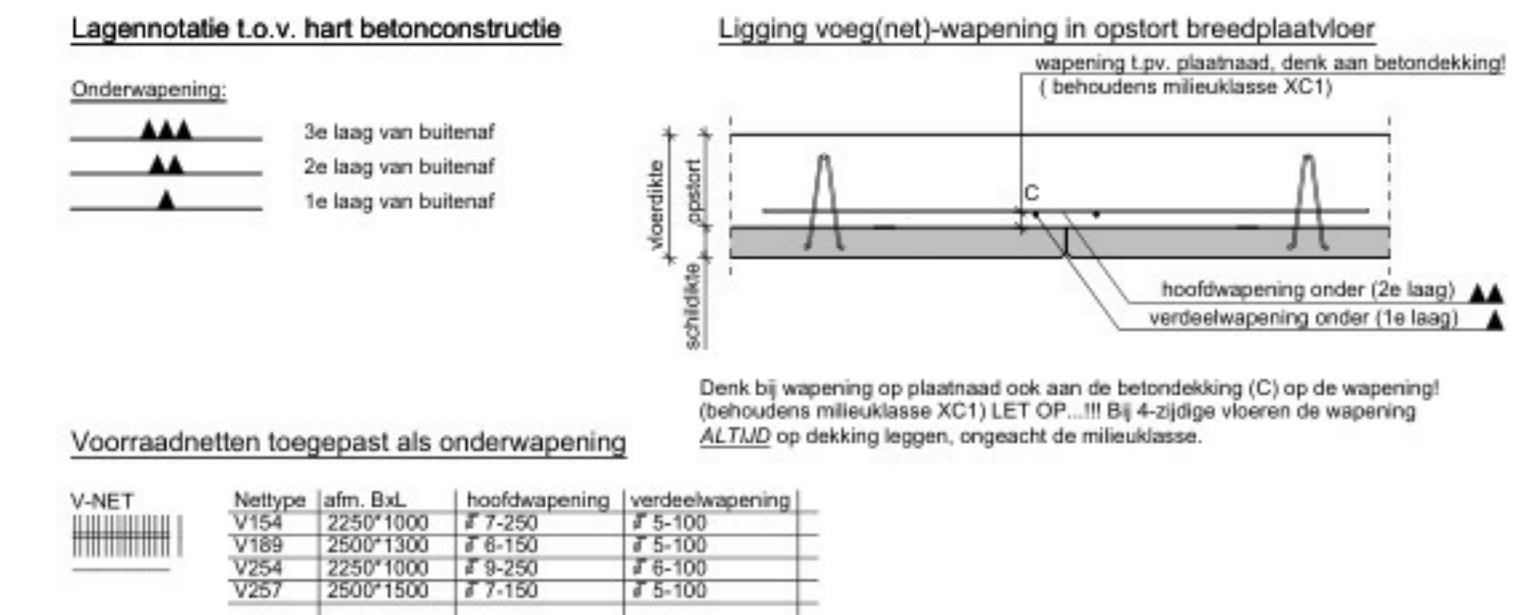

Trafo vloer (6400+)

Niet Stempelvrij
uitvoerbaar

BESTON PREFAB BV
Louis Braillestraat 11 7442 DG Nijverdal
Tel: 0548 - 610940 - Fax: 0548 - 613008
e-mail: info@beston.nl

Rijksweg 73 | 6271AC Gulpen | T. 043 - 450 0045 | info@timmers-ec.nl | www.timmers-ec.nl

projectomschrijving:
DOC Kaaspakhuis te Hoogeveen
onderdeel:
Breedplaatvloer, nivo 1 + Dak
locatie:
- Hoogeveen

verkooporganisatie:
Beston Prefab B.V.

nr. verkooporg.:
369706

aanneer / bouwmaterialenhandel:
- Hoogeveen

status:
DEFINITIEF

werknummer fabrikant:
369706DE1

werknummer:
2025-109

bladnummer:
013V2

formaat:
A0

Dit tekening is het auteursrecht eigendom van Timmers engineering & consulting B.V.

Auteursrecht voorbehouden