



2

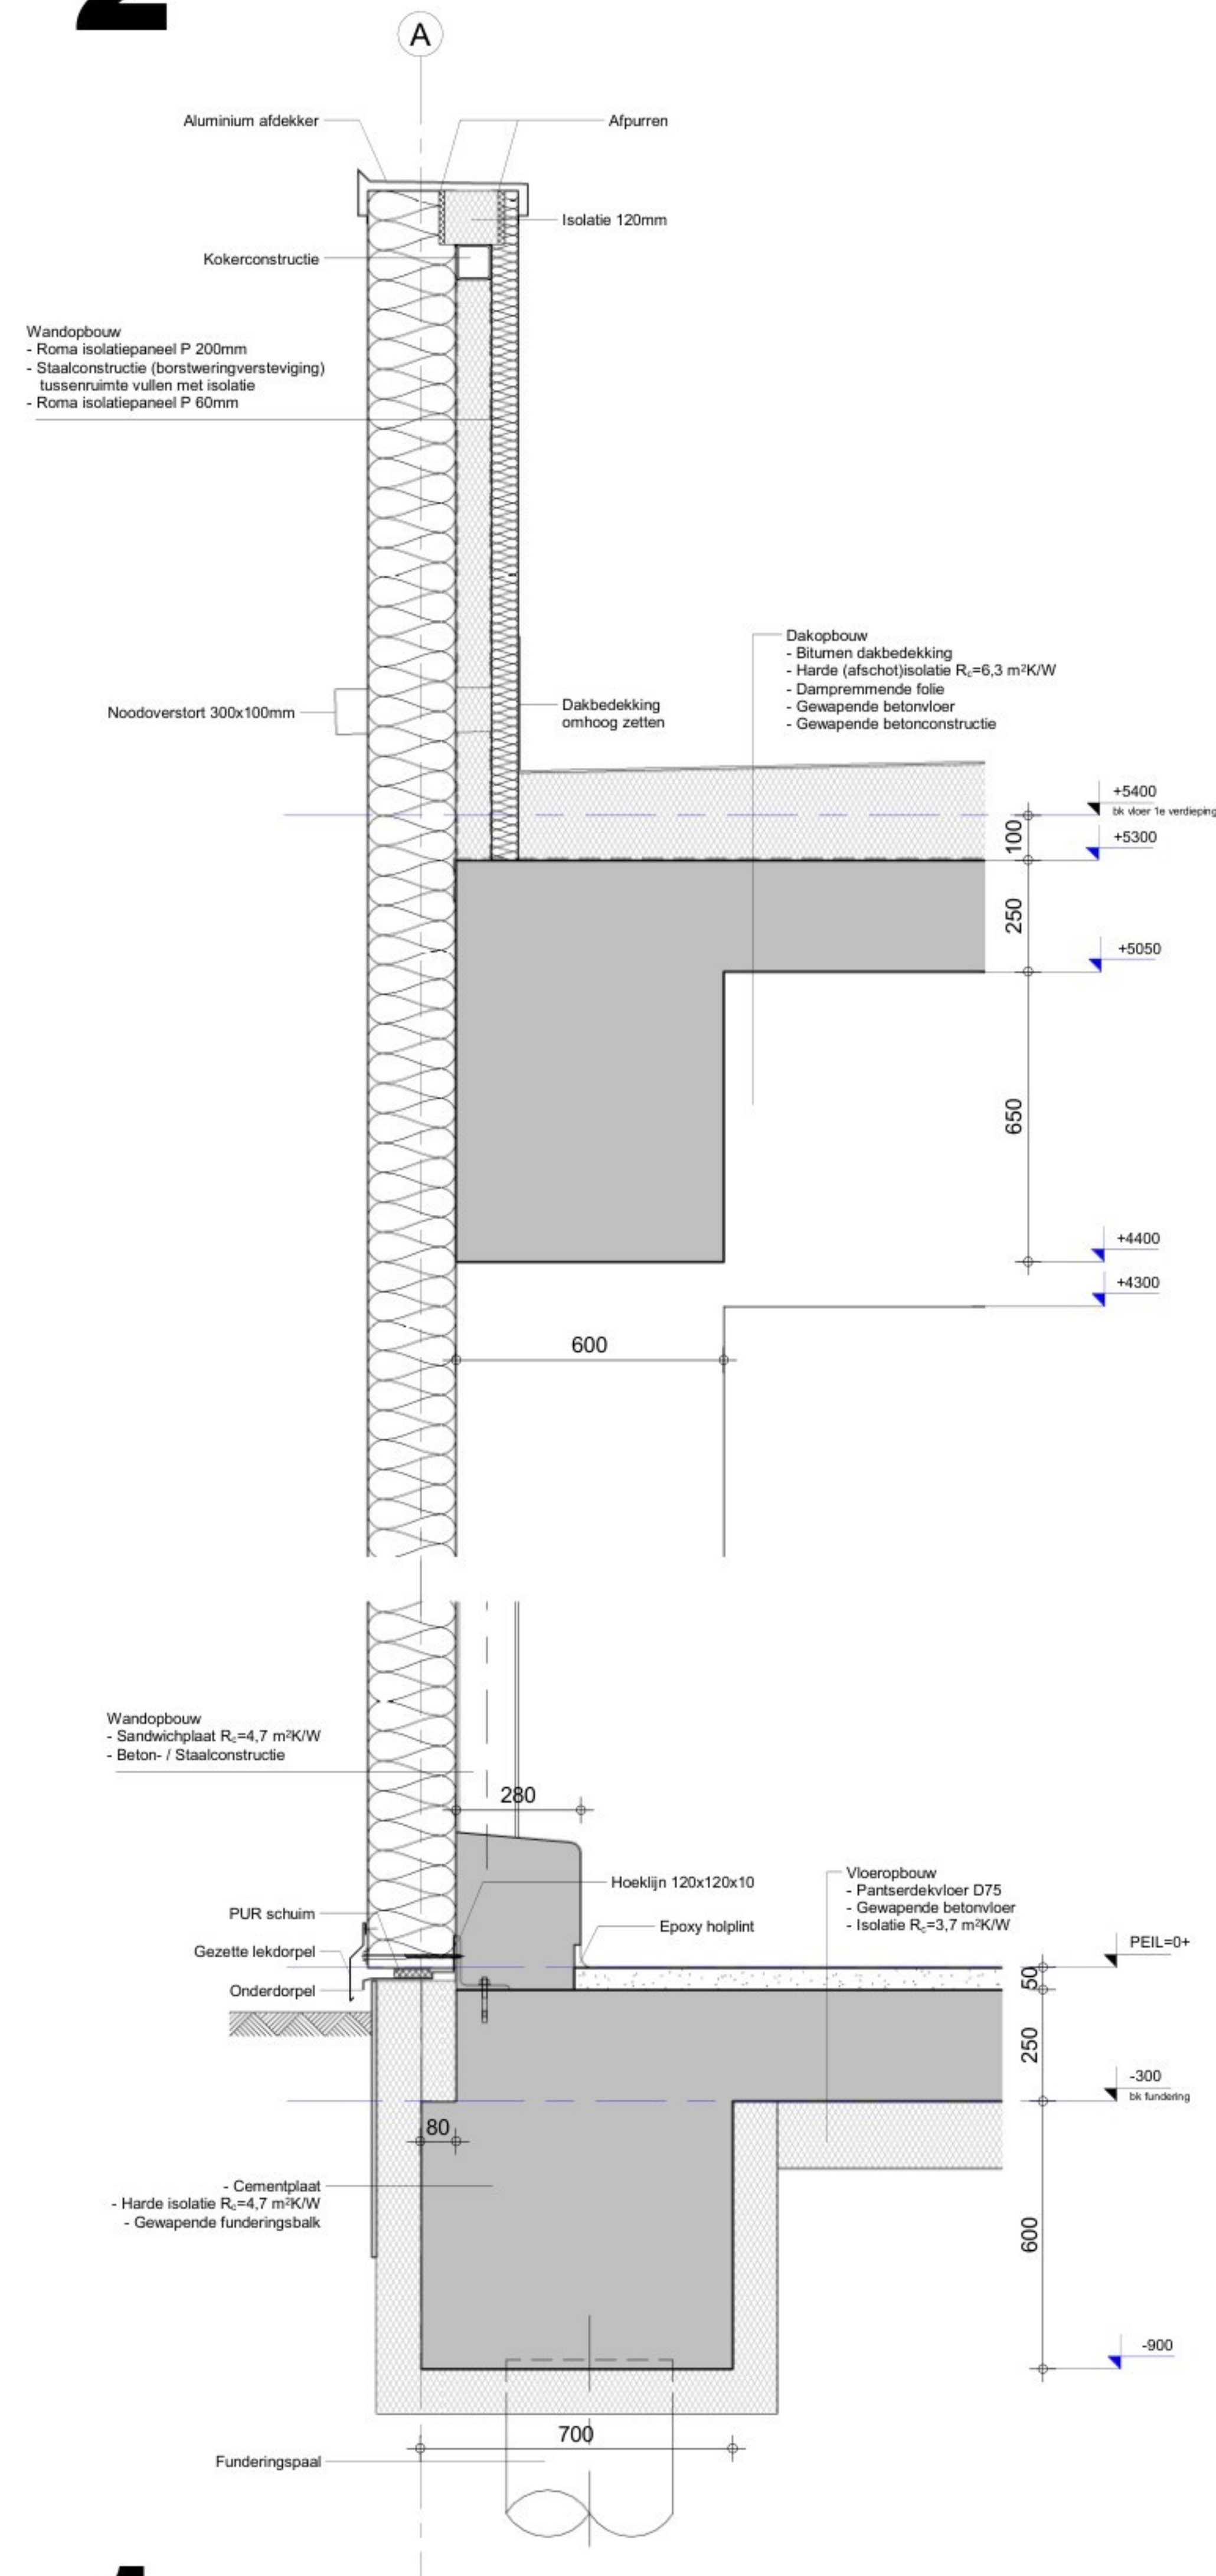


1

4

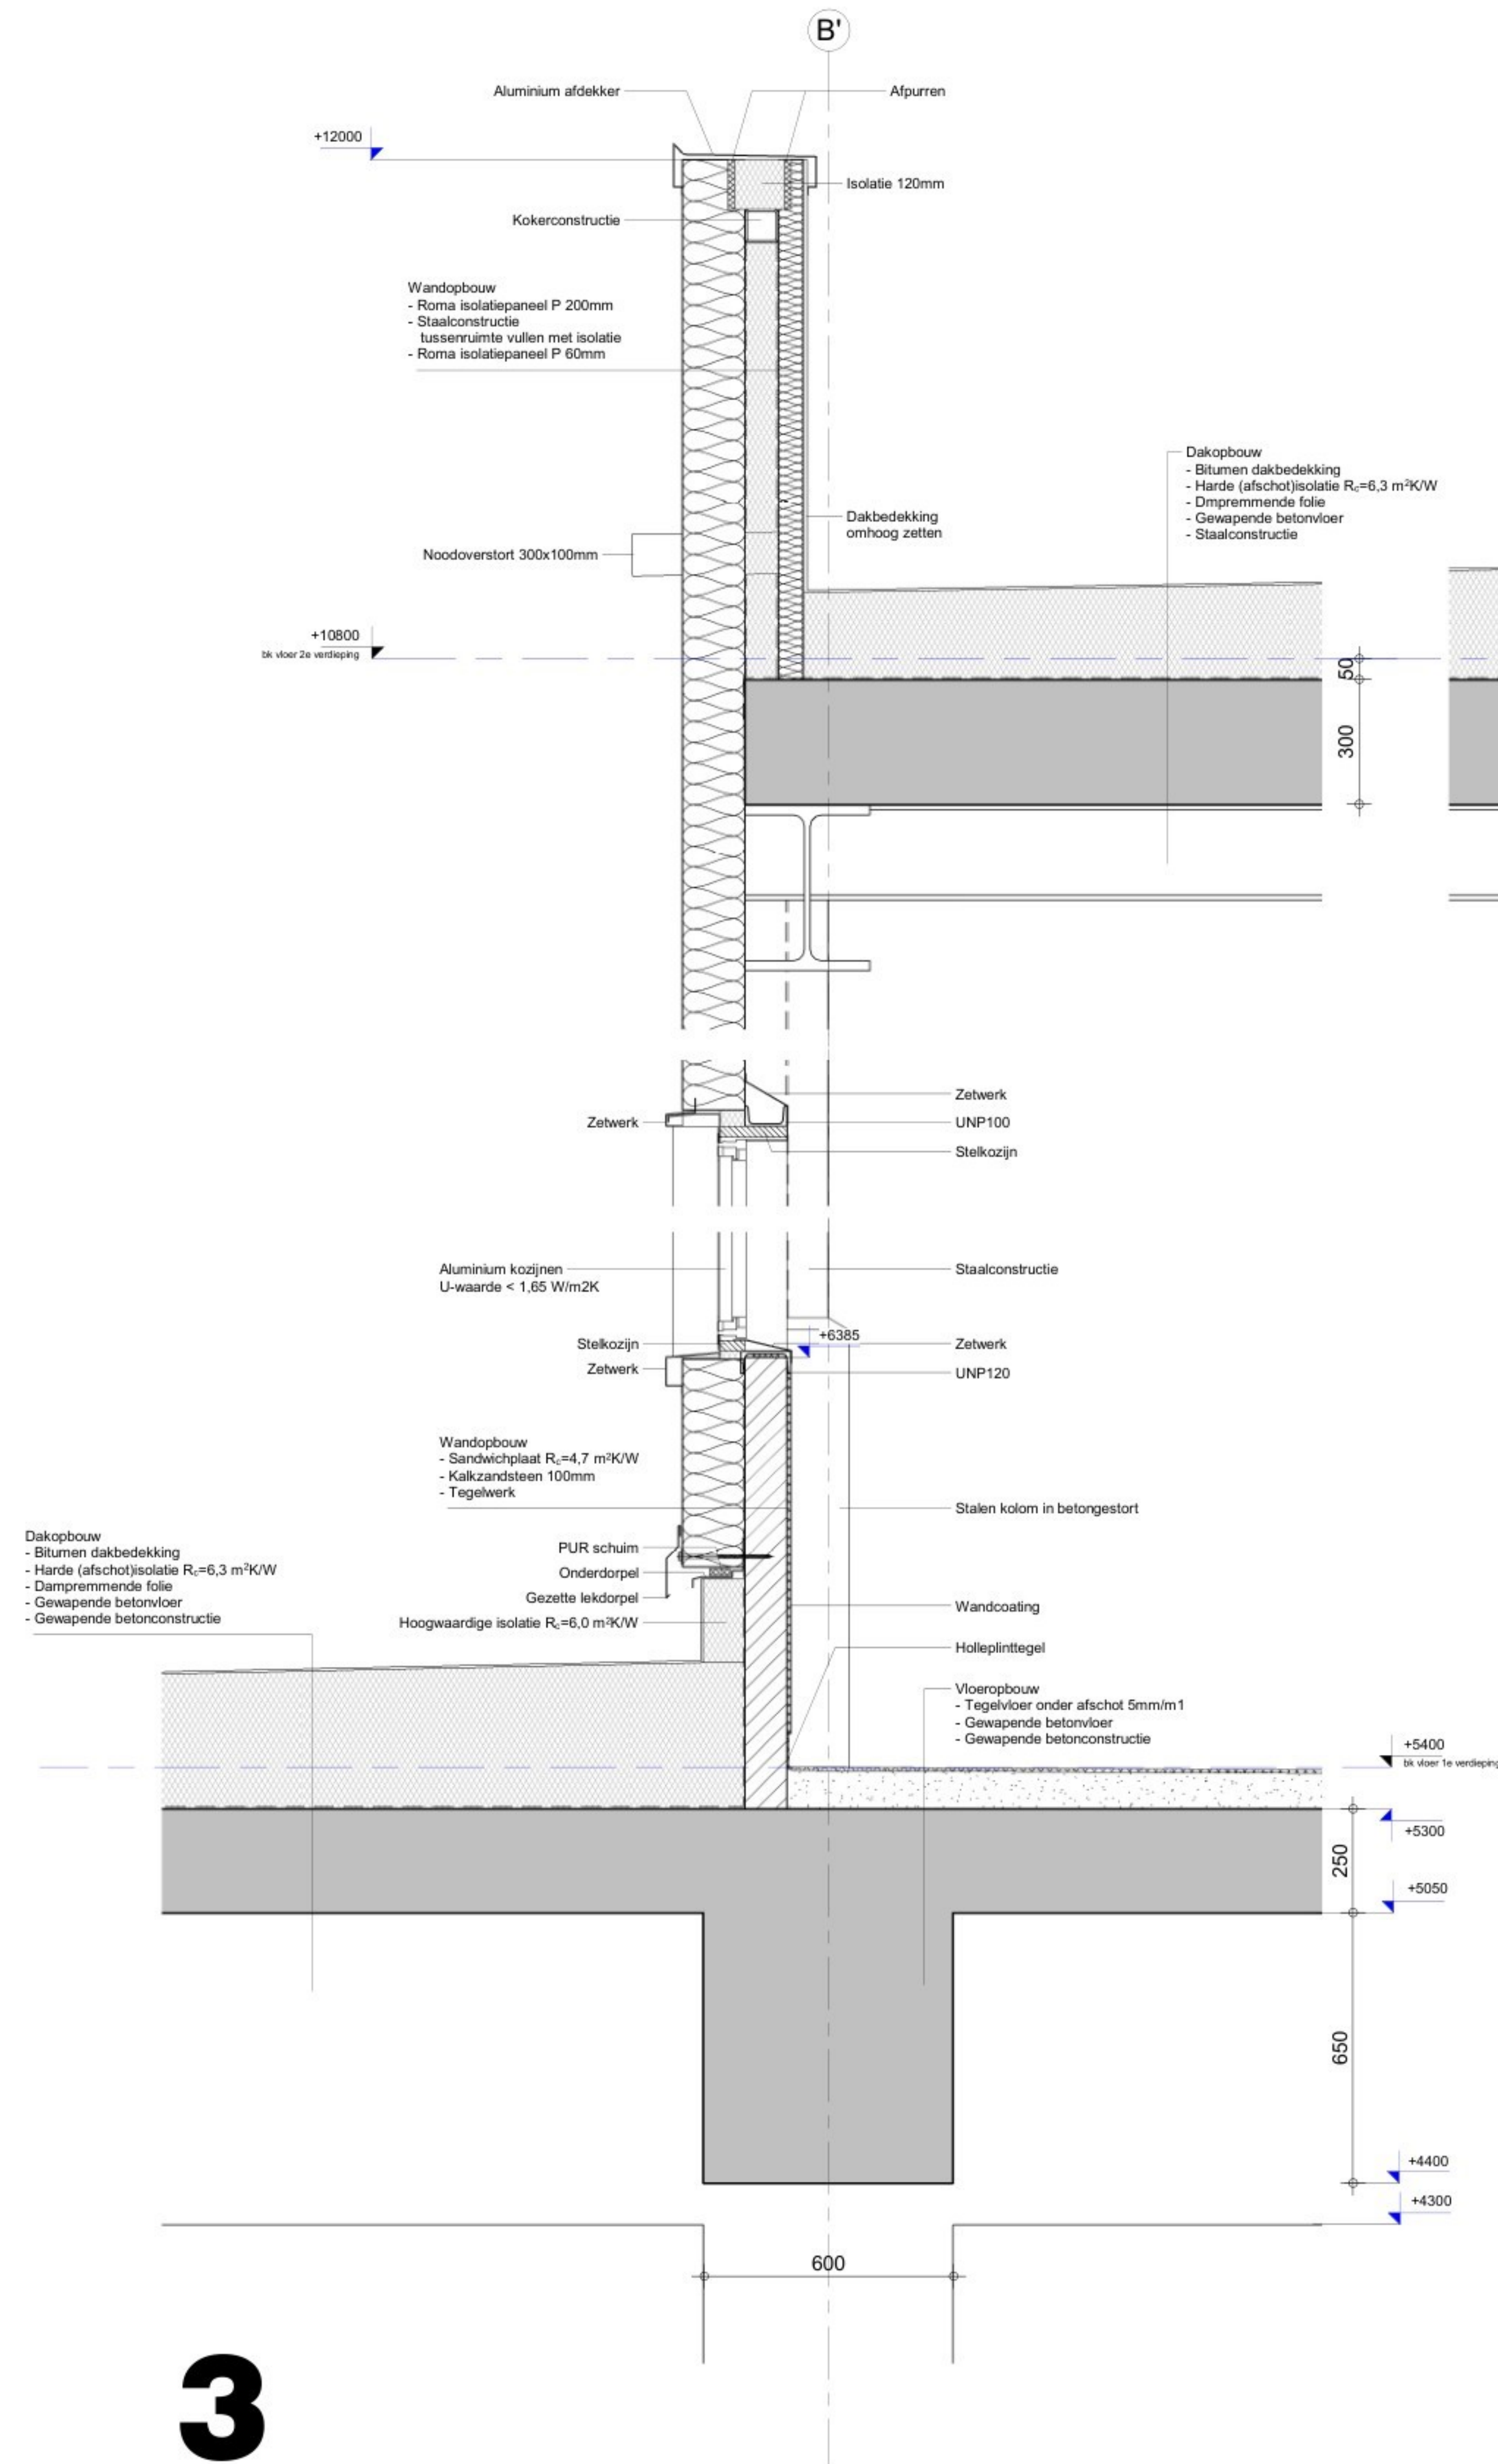

3

6

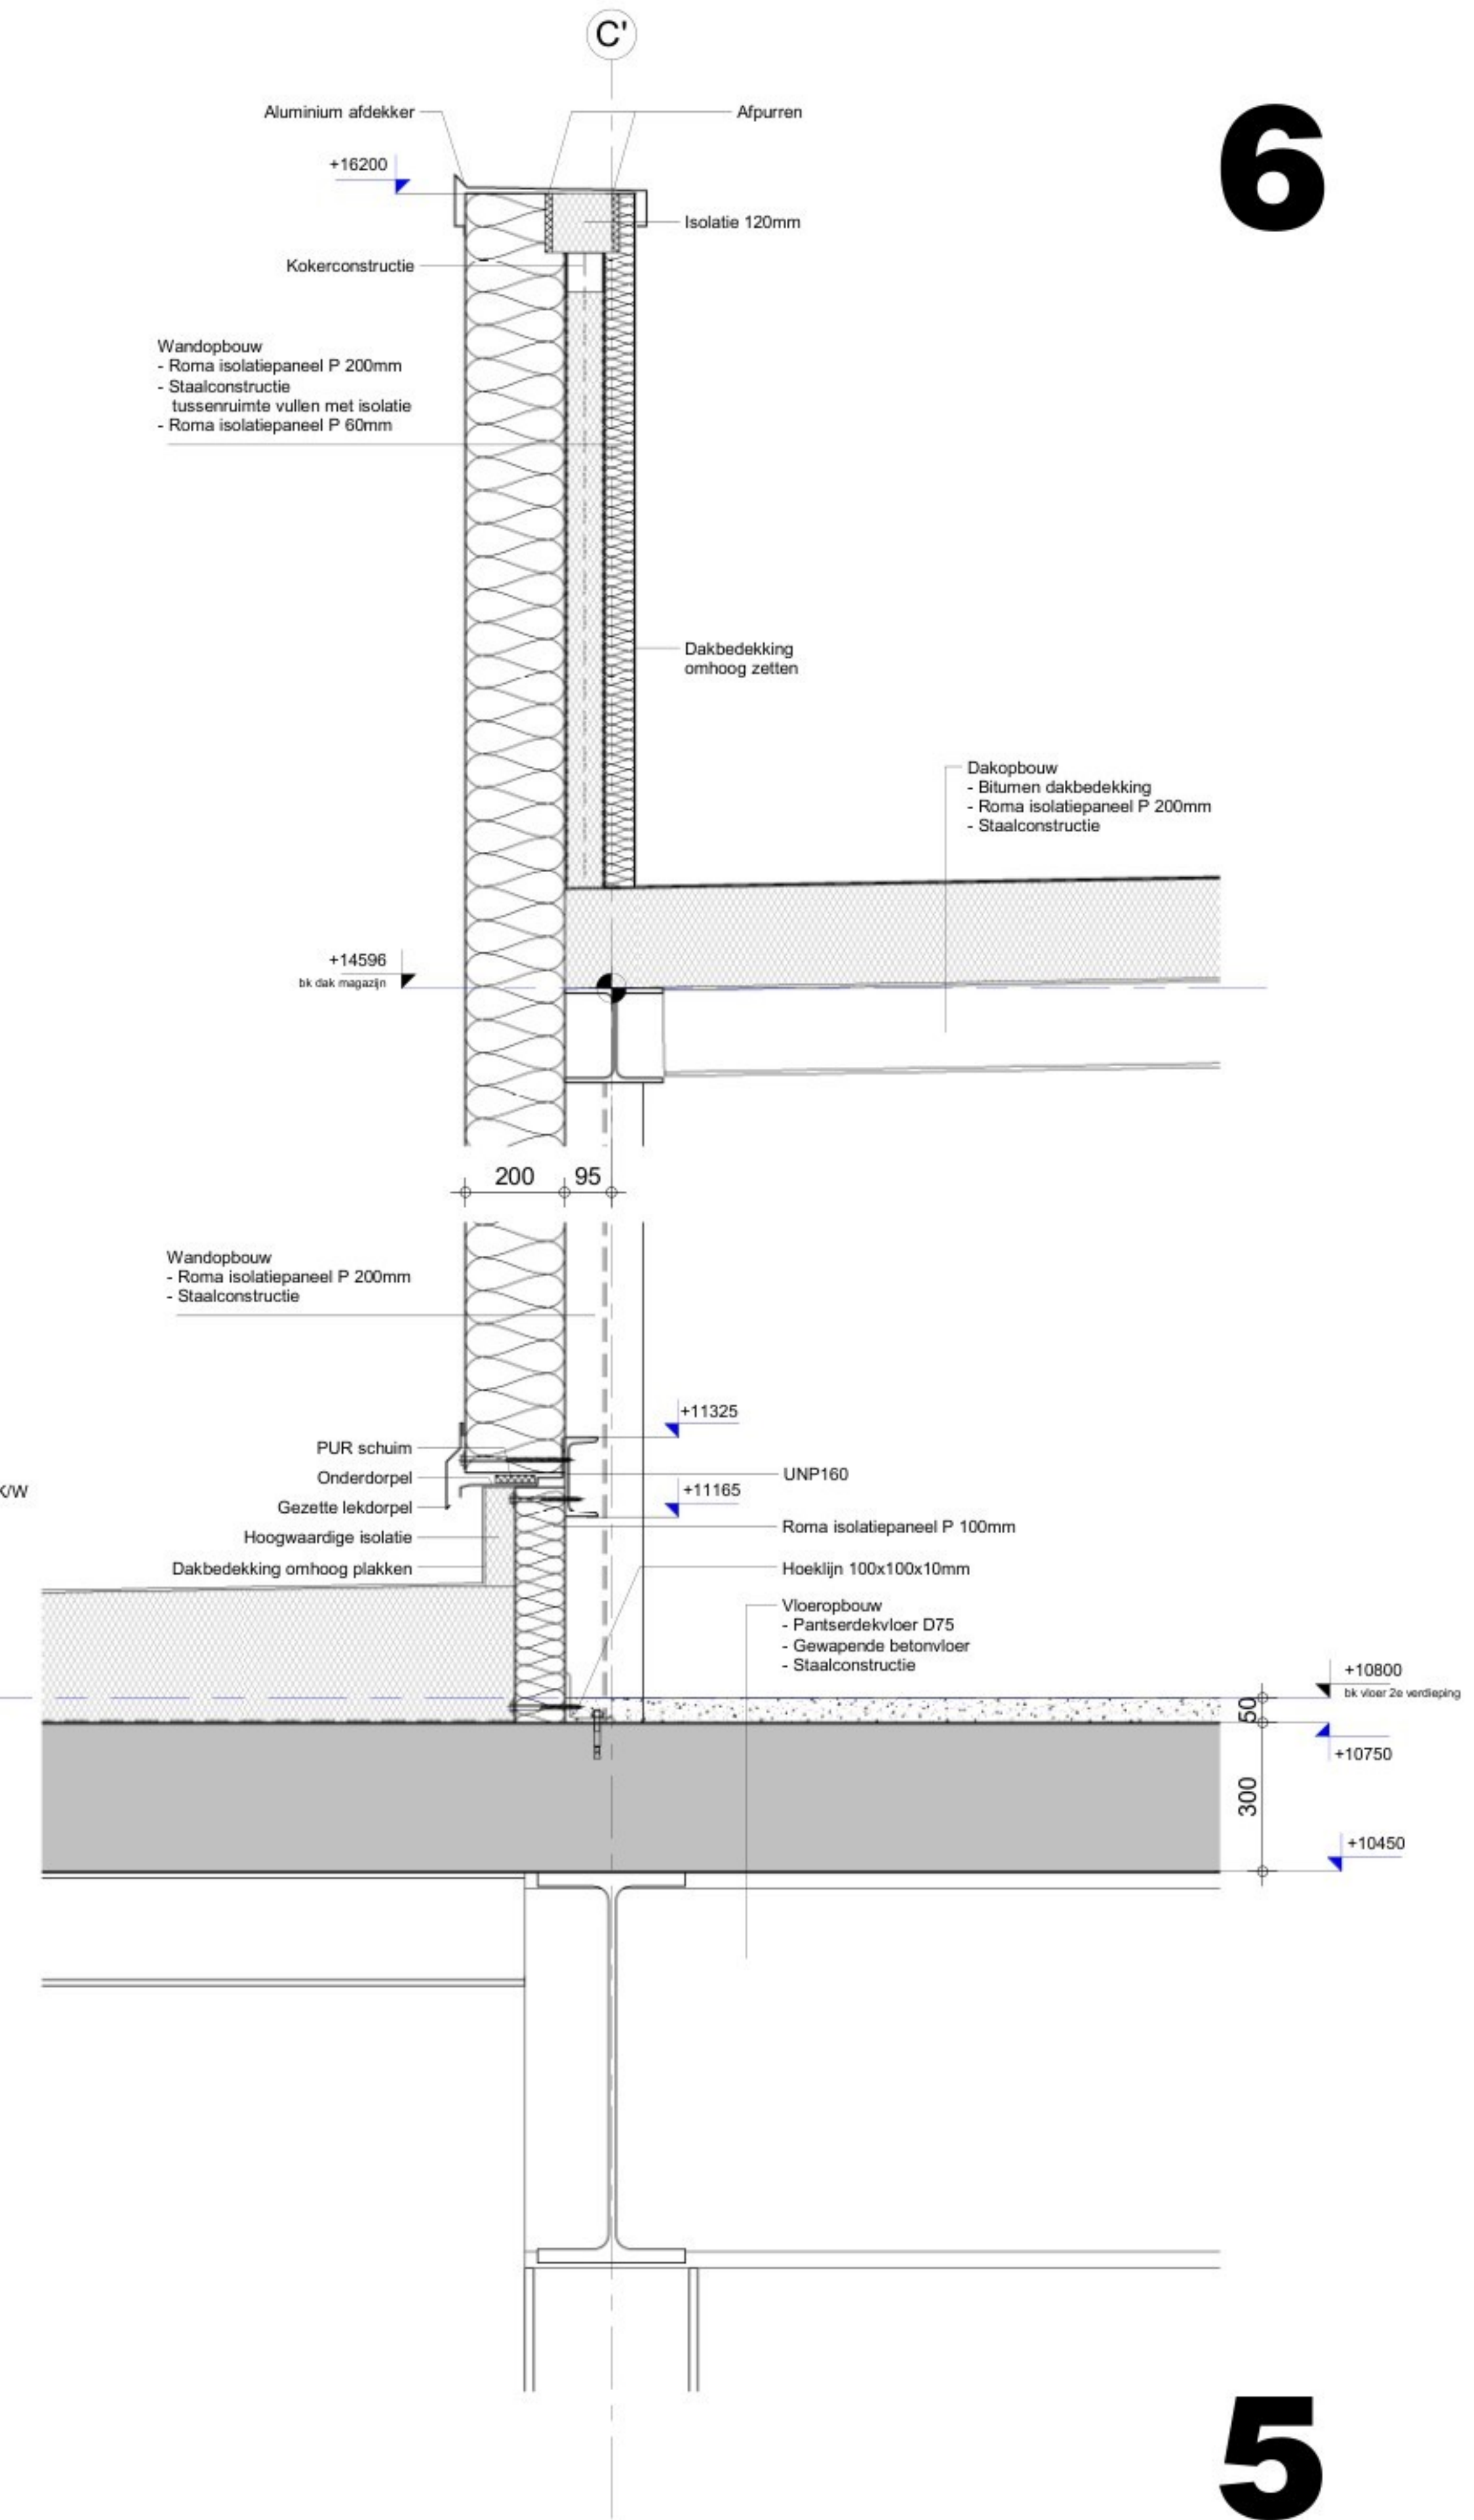

5

project	Nieuwbouw pakhuis DOC Kaas te Hoogeveen	www.doc-engineering.nl	Opdrachtgever	DOC Kaas Bullemarkt 4001 7905 TC HOOGVEEN	wijz.	datum	tek.
onderwerp	Principedetails omboxruimte						
ontwerper	23.3839	JUB	1:10	A0	mm	12-03-2025	3839.1301
status	definitief						
tekeningnummer	3839.1301						

**STOP** ENGINEERING  
VOOR UITVOERING

**STOP** ENGINEERING