

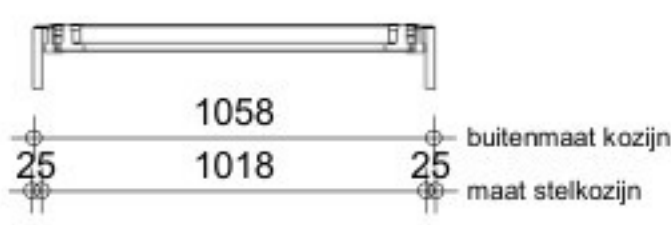
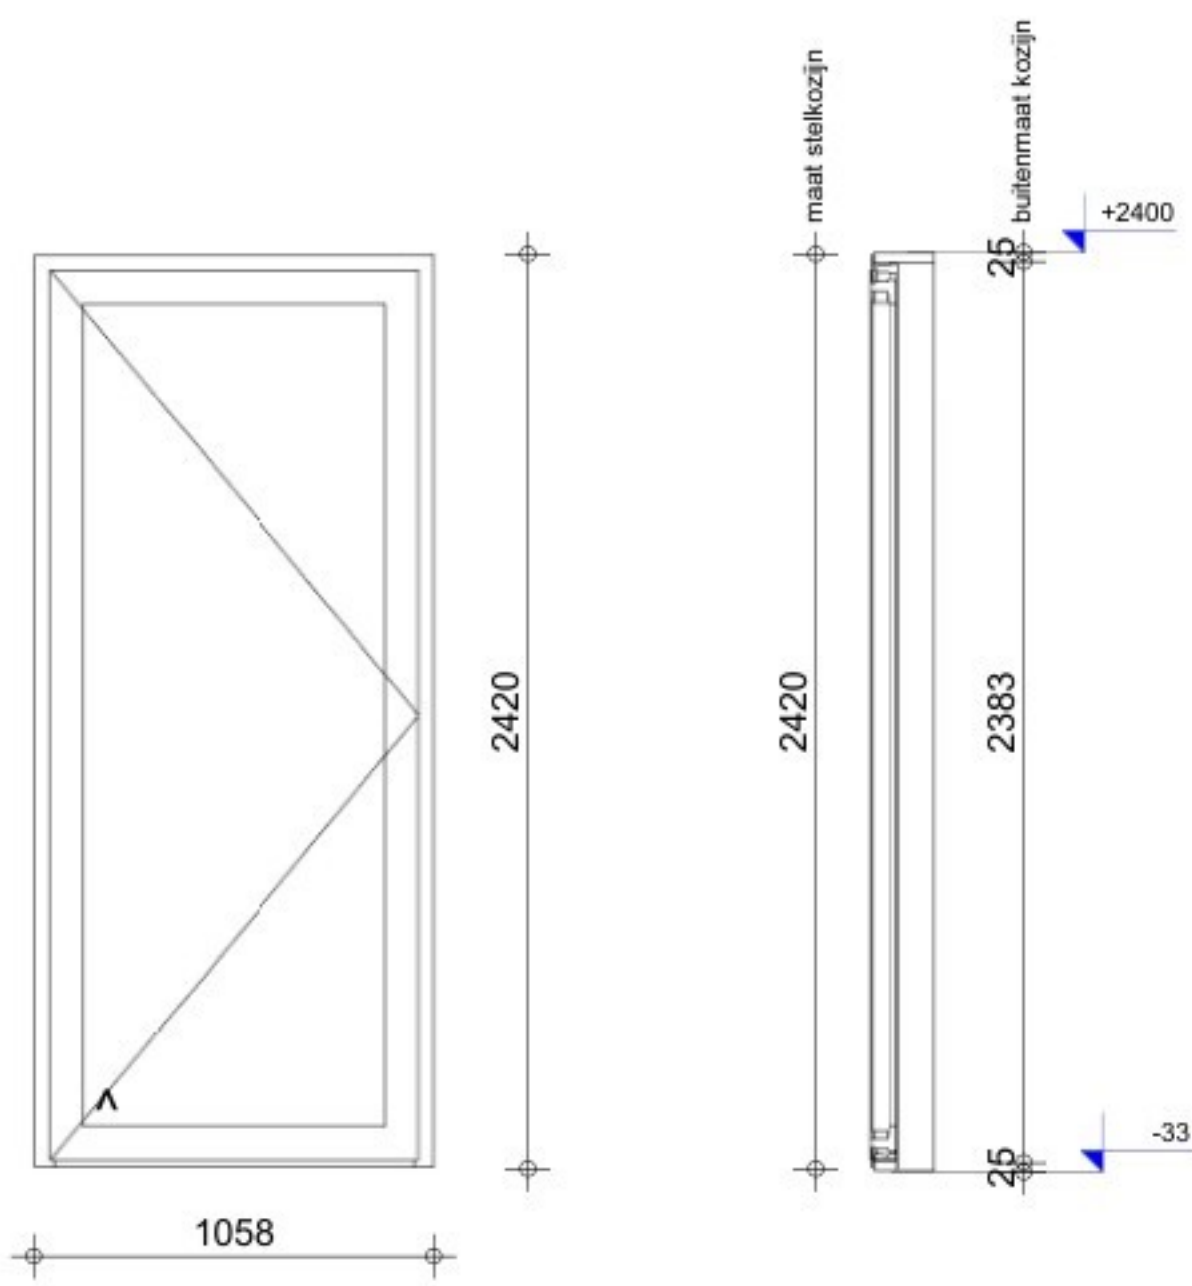




merk A
1x als getekend
aluminium kozijn met U-waarde < 1,65 W/m²K
* HR++ glas
^ geïsoleerd paneel
zelfslutend
knopcilinder

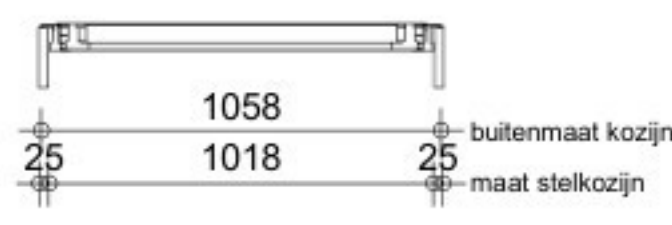



merk B
3x als getekend
aluminium kozijn met U-waarde < 1,65 W/m²K
^ geïsoleerd paneel
zelfslutend
knopcilinder

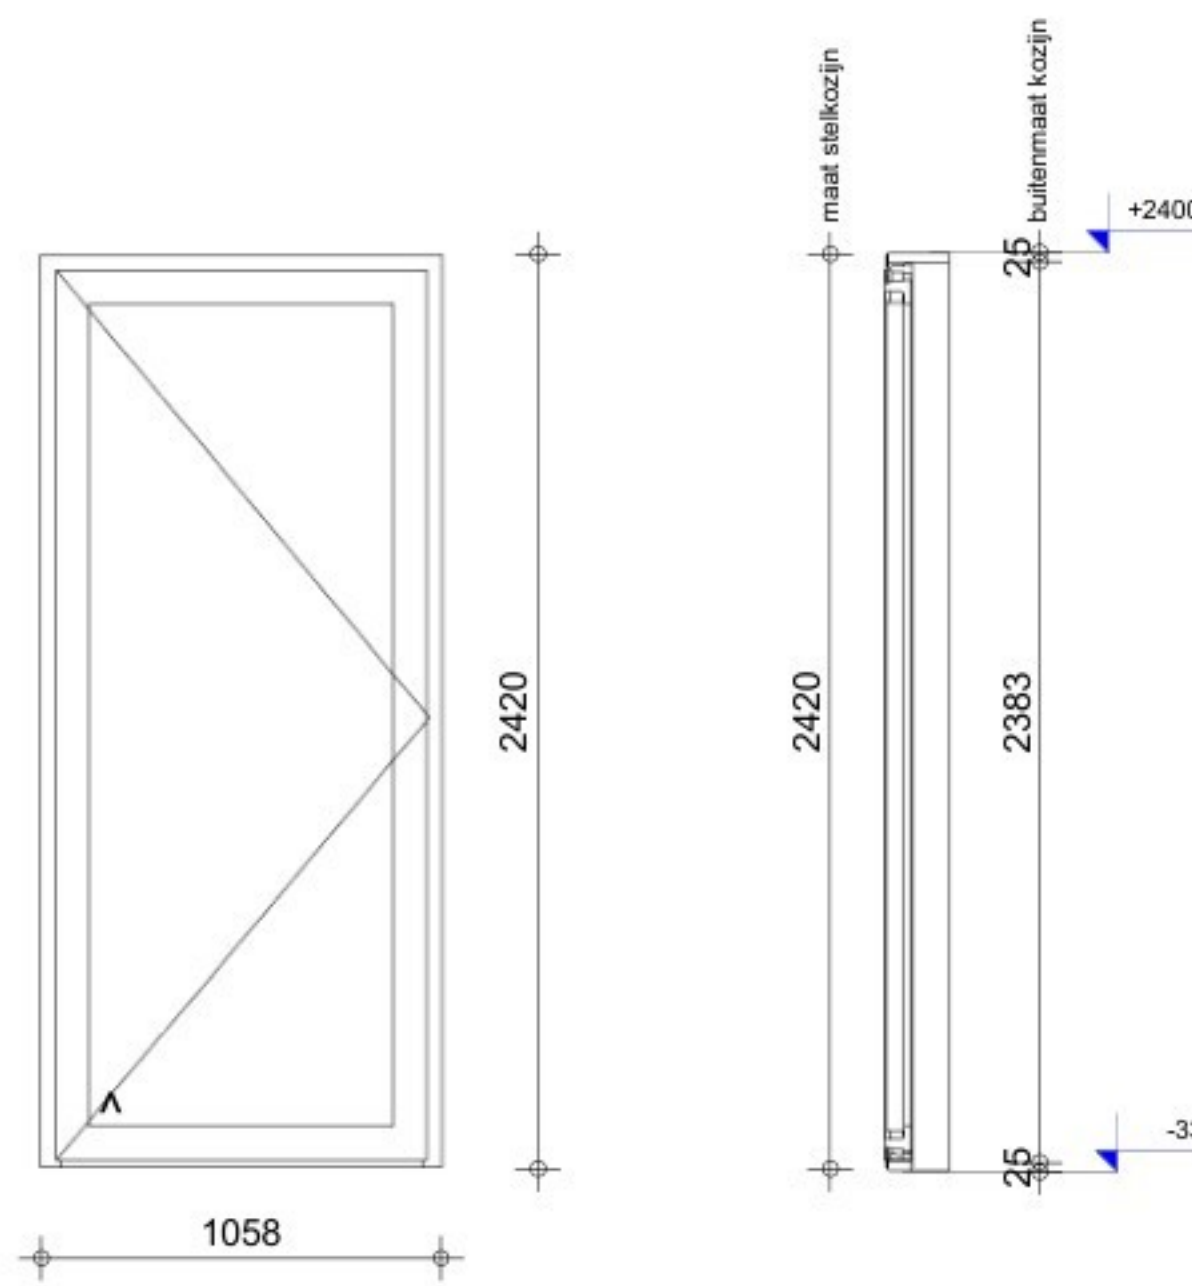



merk C
1x als getekend
aluminium kozijn met U-waarde < 1,65 W/m²K
* HR++ glas
^ geïsoleerd paneel
zelfslutend
120 min. WBDO
knopcilinder

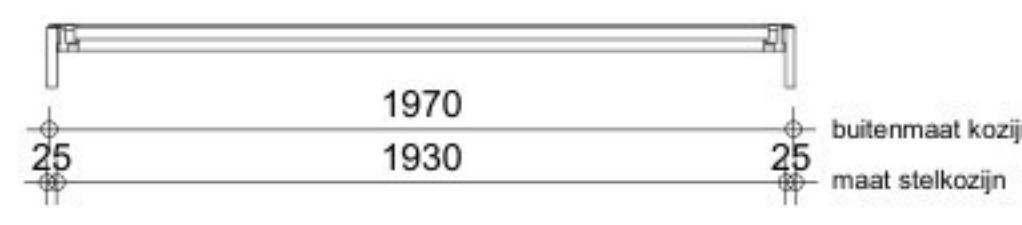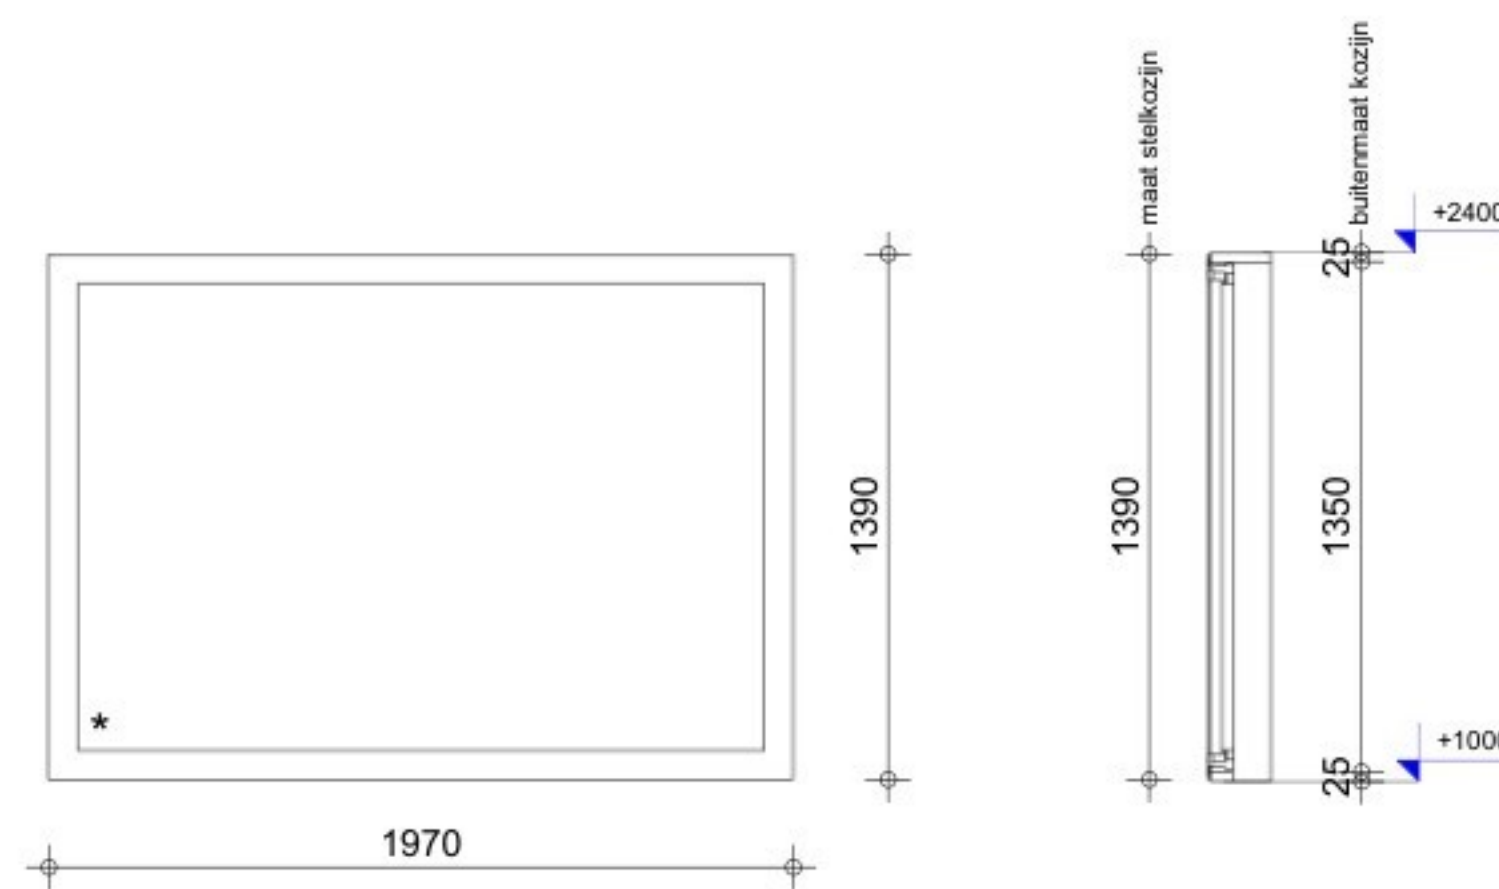



merk D
2x als getekend
aluminium kozijn met U-waarde < 1,65 W/m²K
* HR++ glas
60 min. WBDO

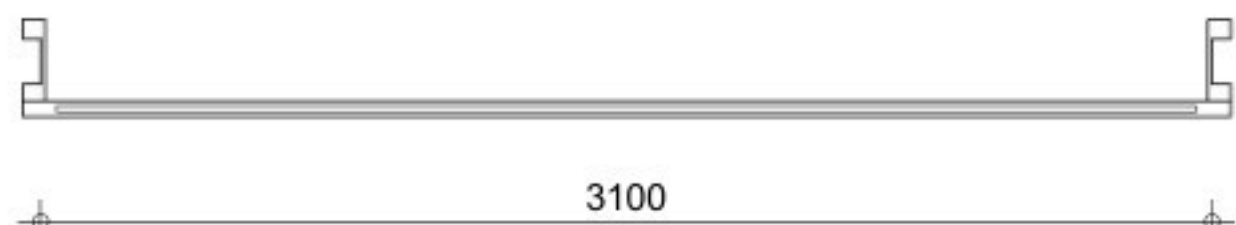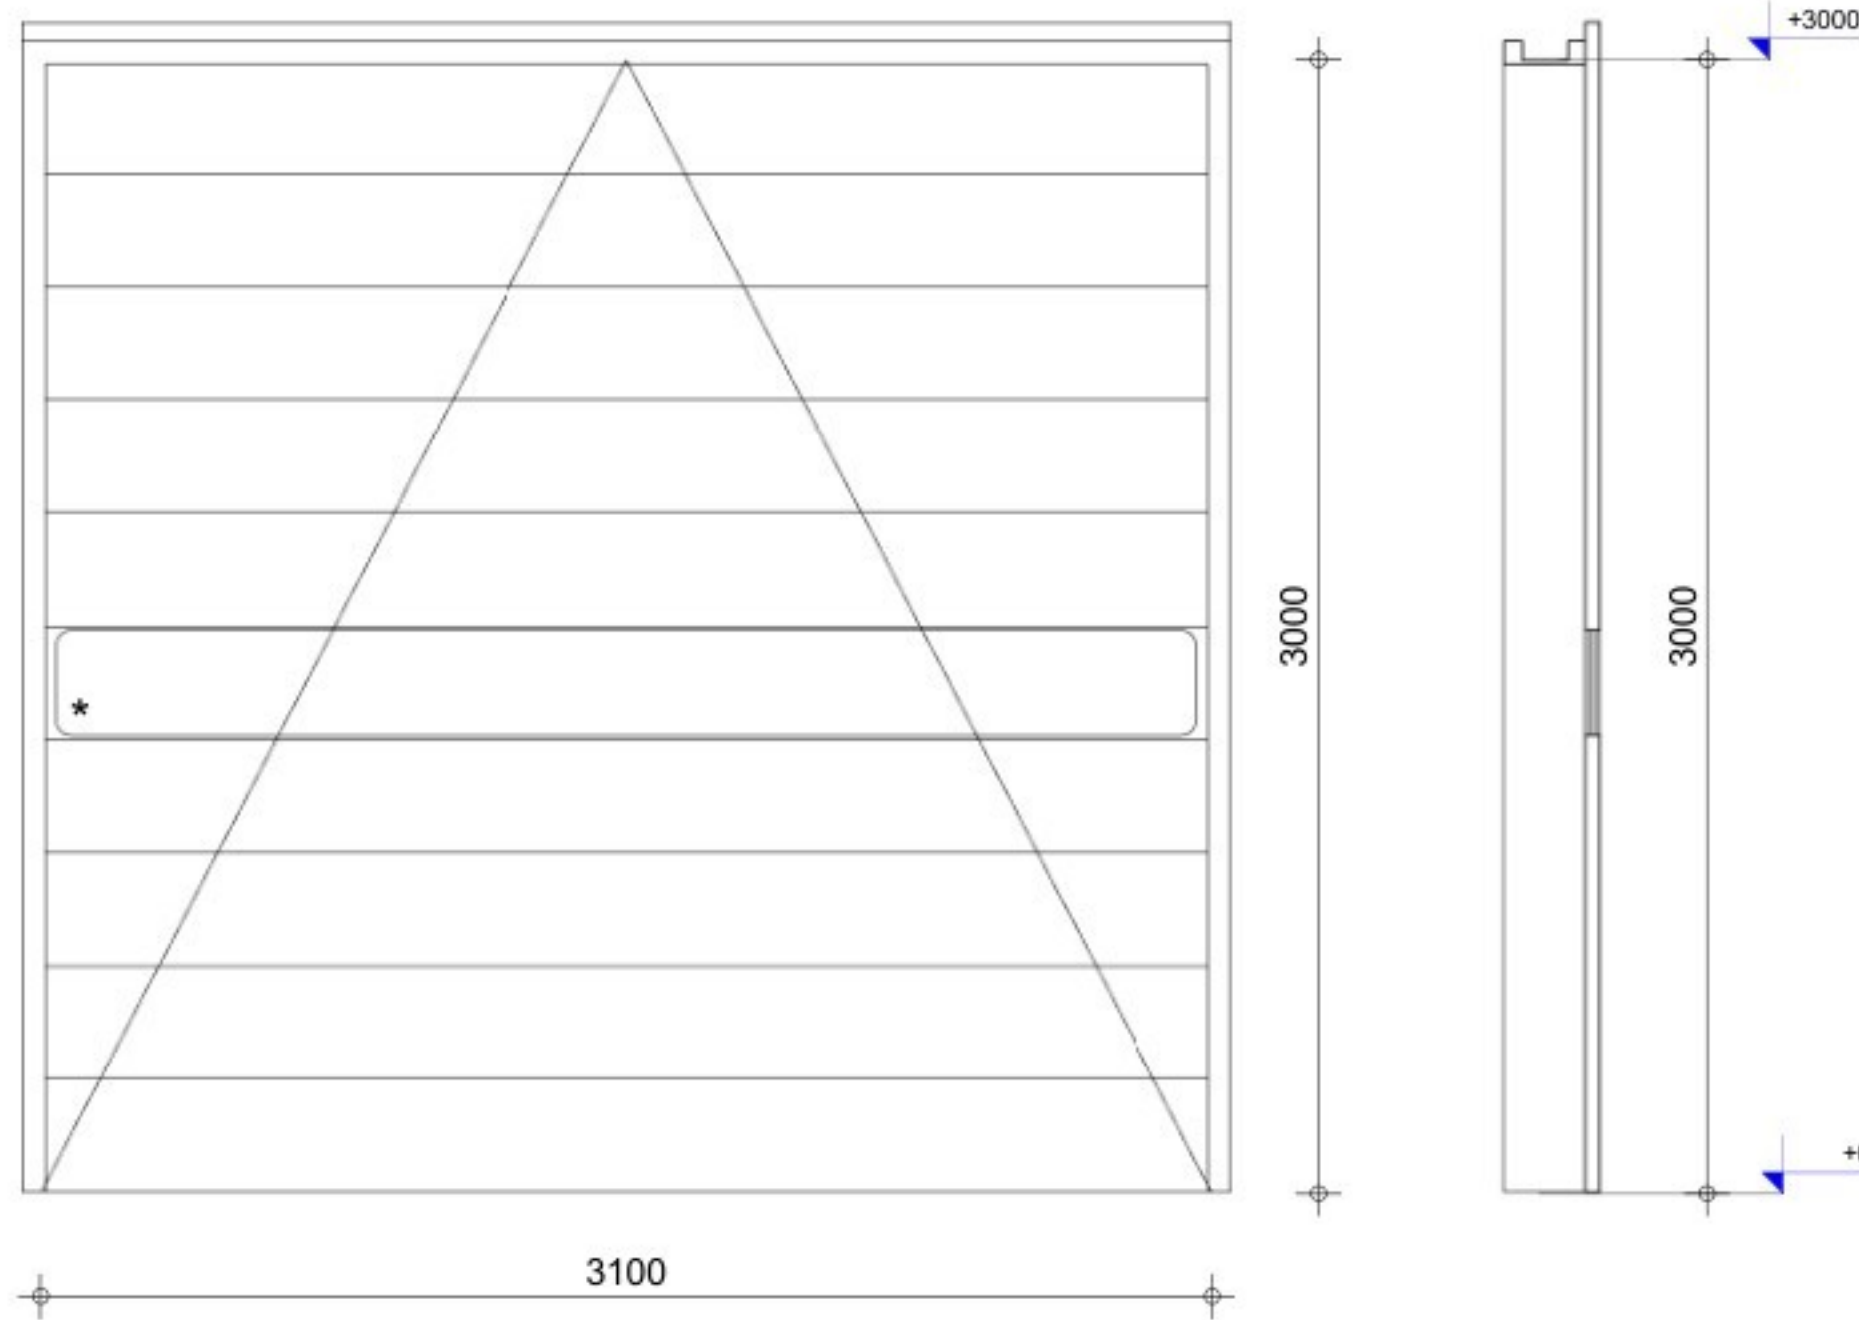



merk E
2x als getekend
geïsoleerde overheaddeur U-waarde < 1,65 W/m²K
met kofiesnok

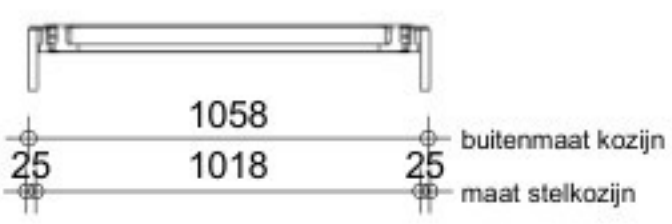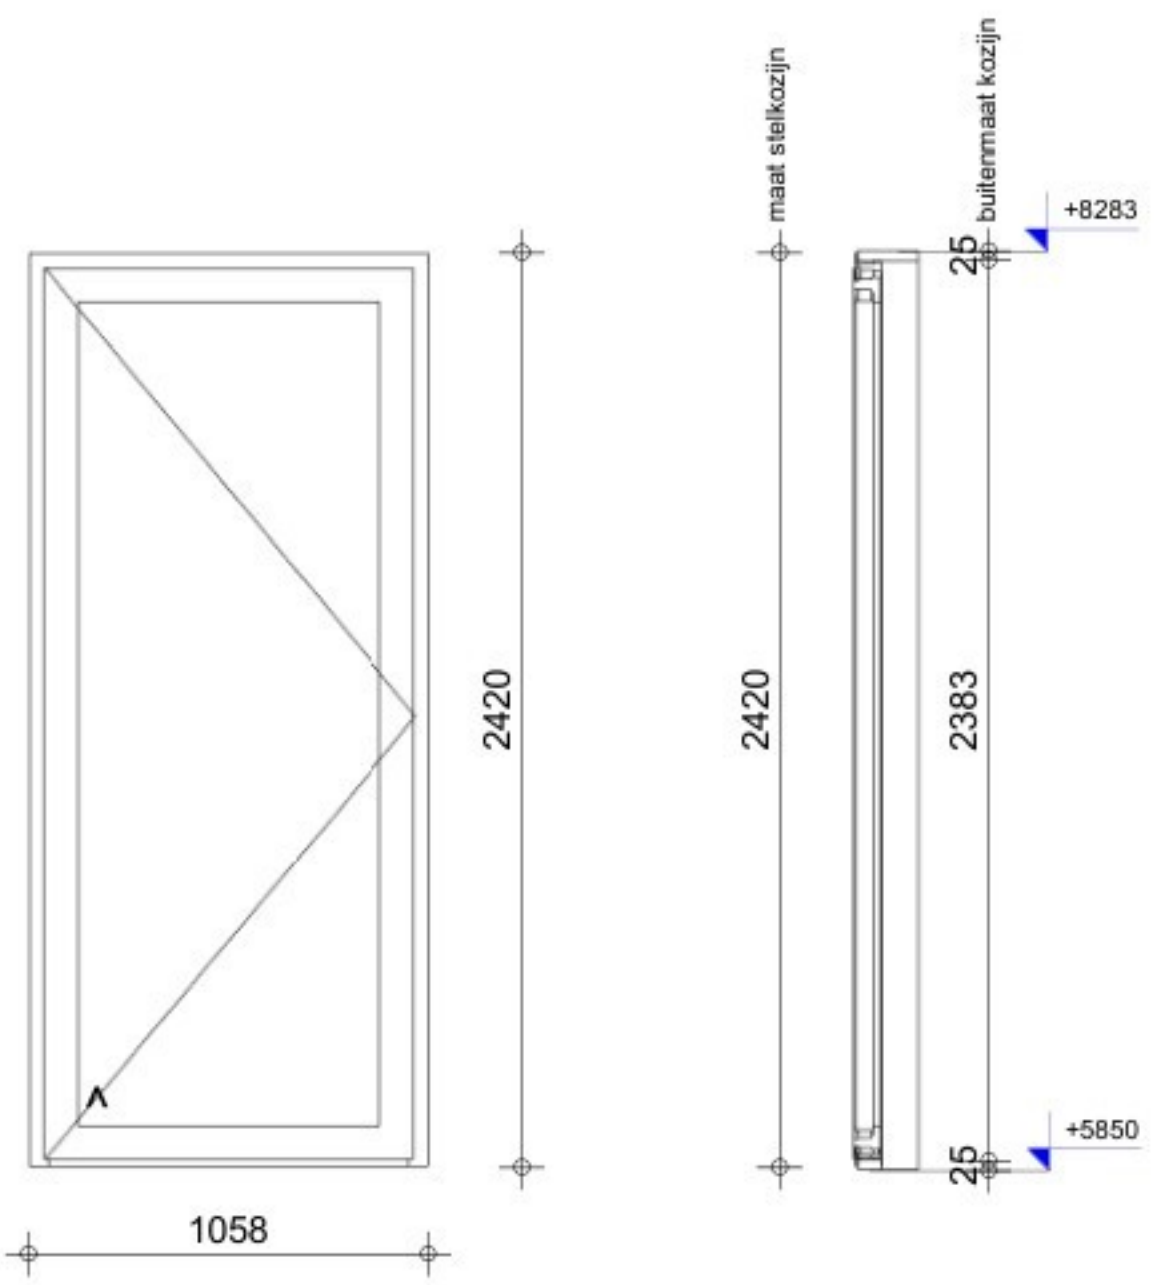



merk F
1x als getekend
aluminium kozijn met U-waarde < 1,65 W/m²K
* HR++ glas
^ geïsoleerd paneel
zelfslutend

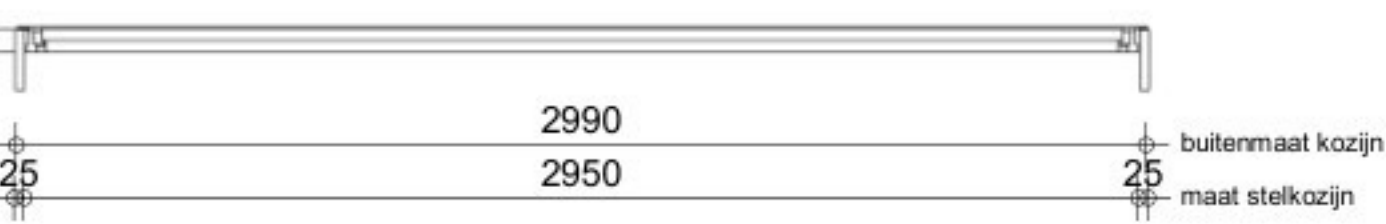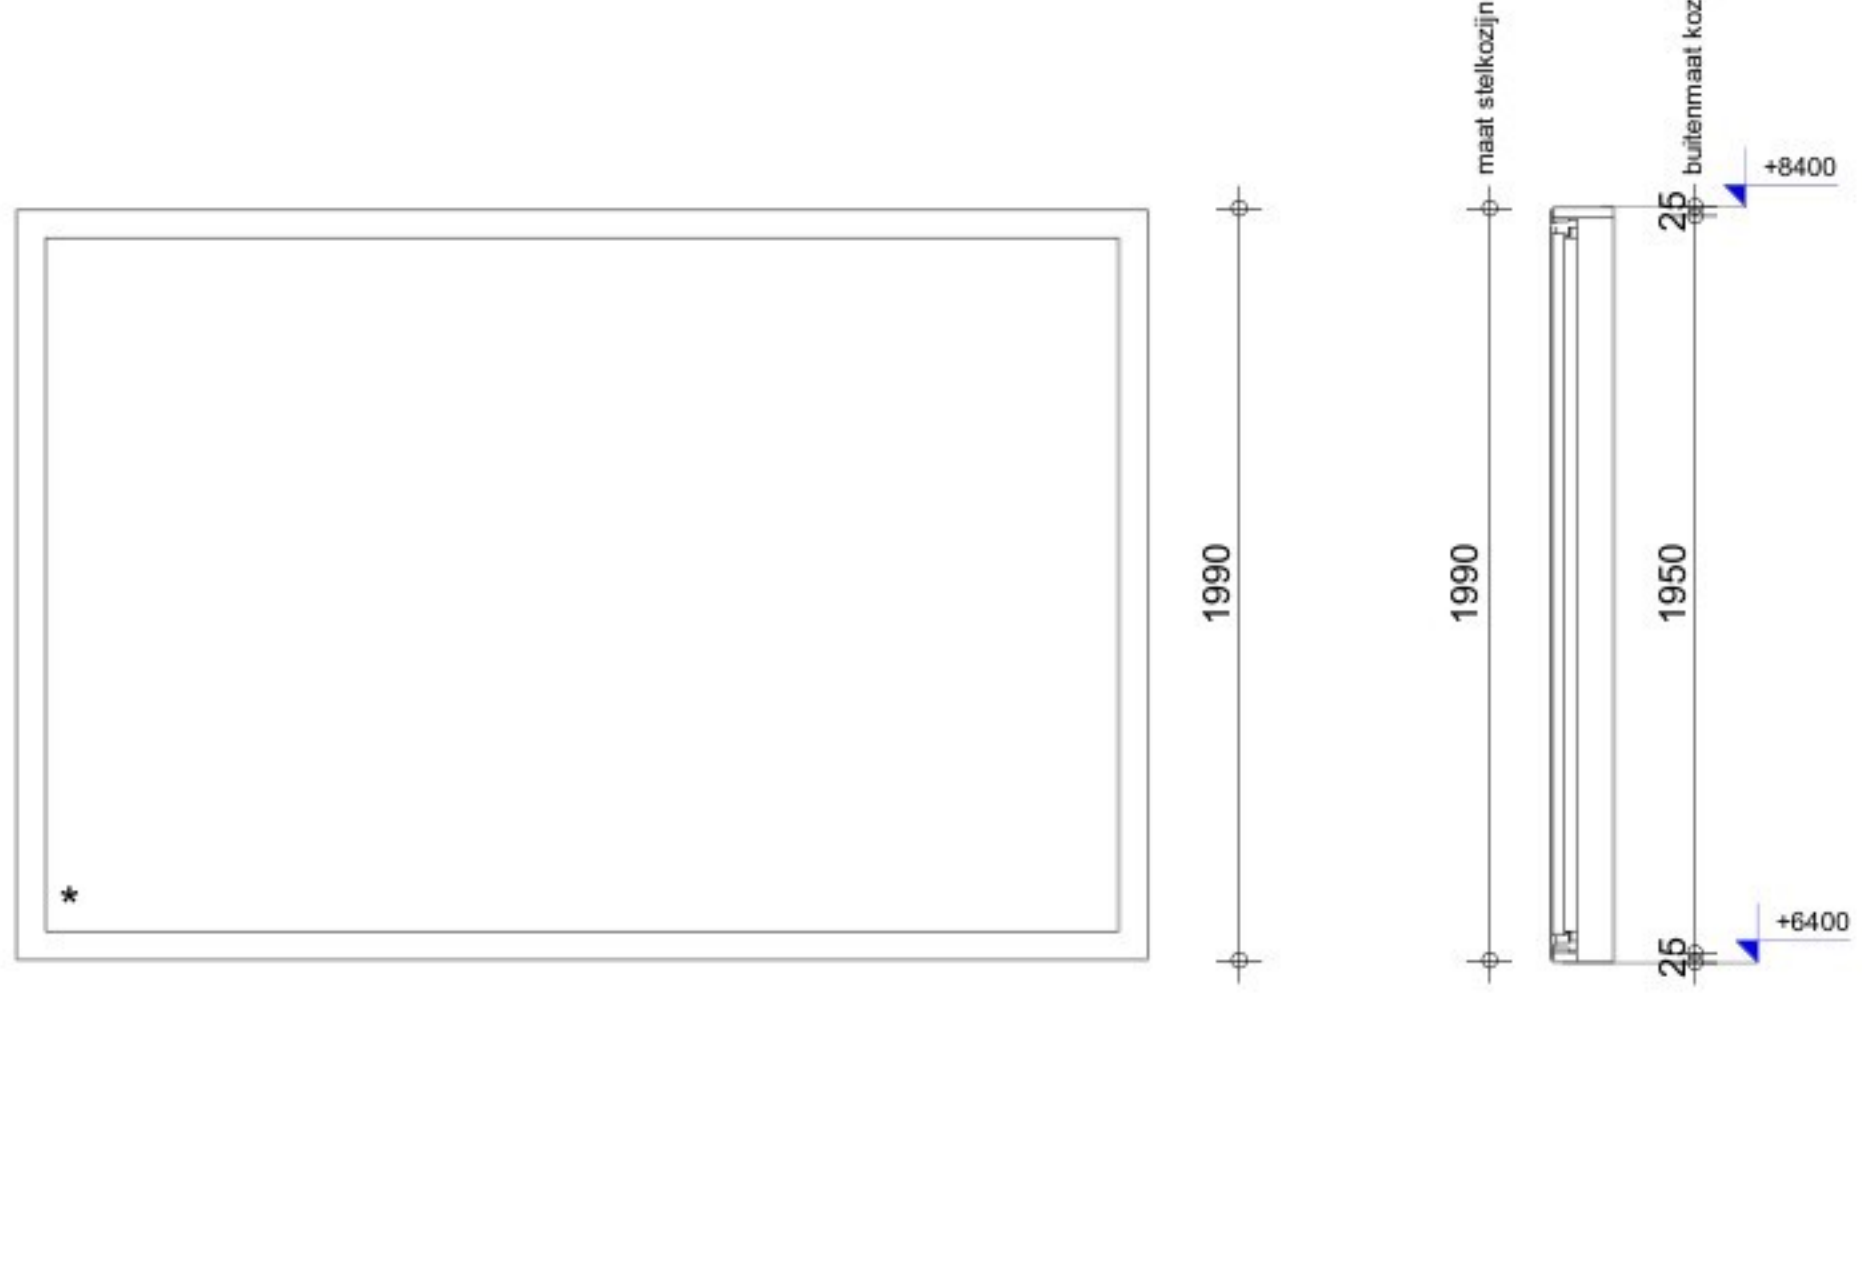



merk G
6x als getekend
aluminium kozijn met U-waarde < 1,65 W/m²K
* HR++ glas

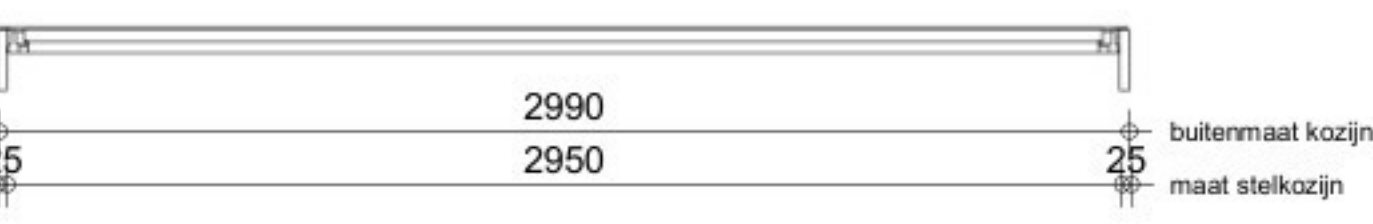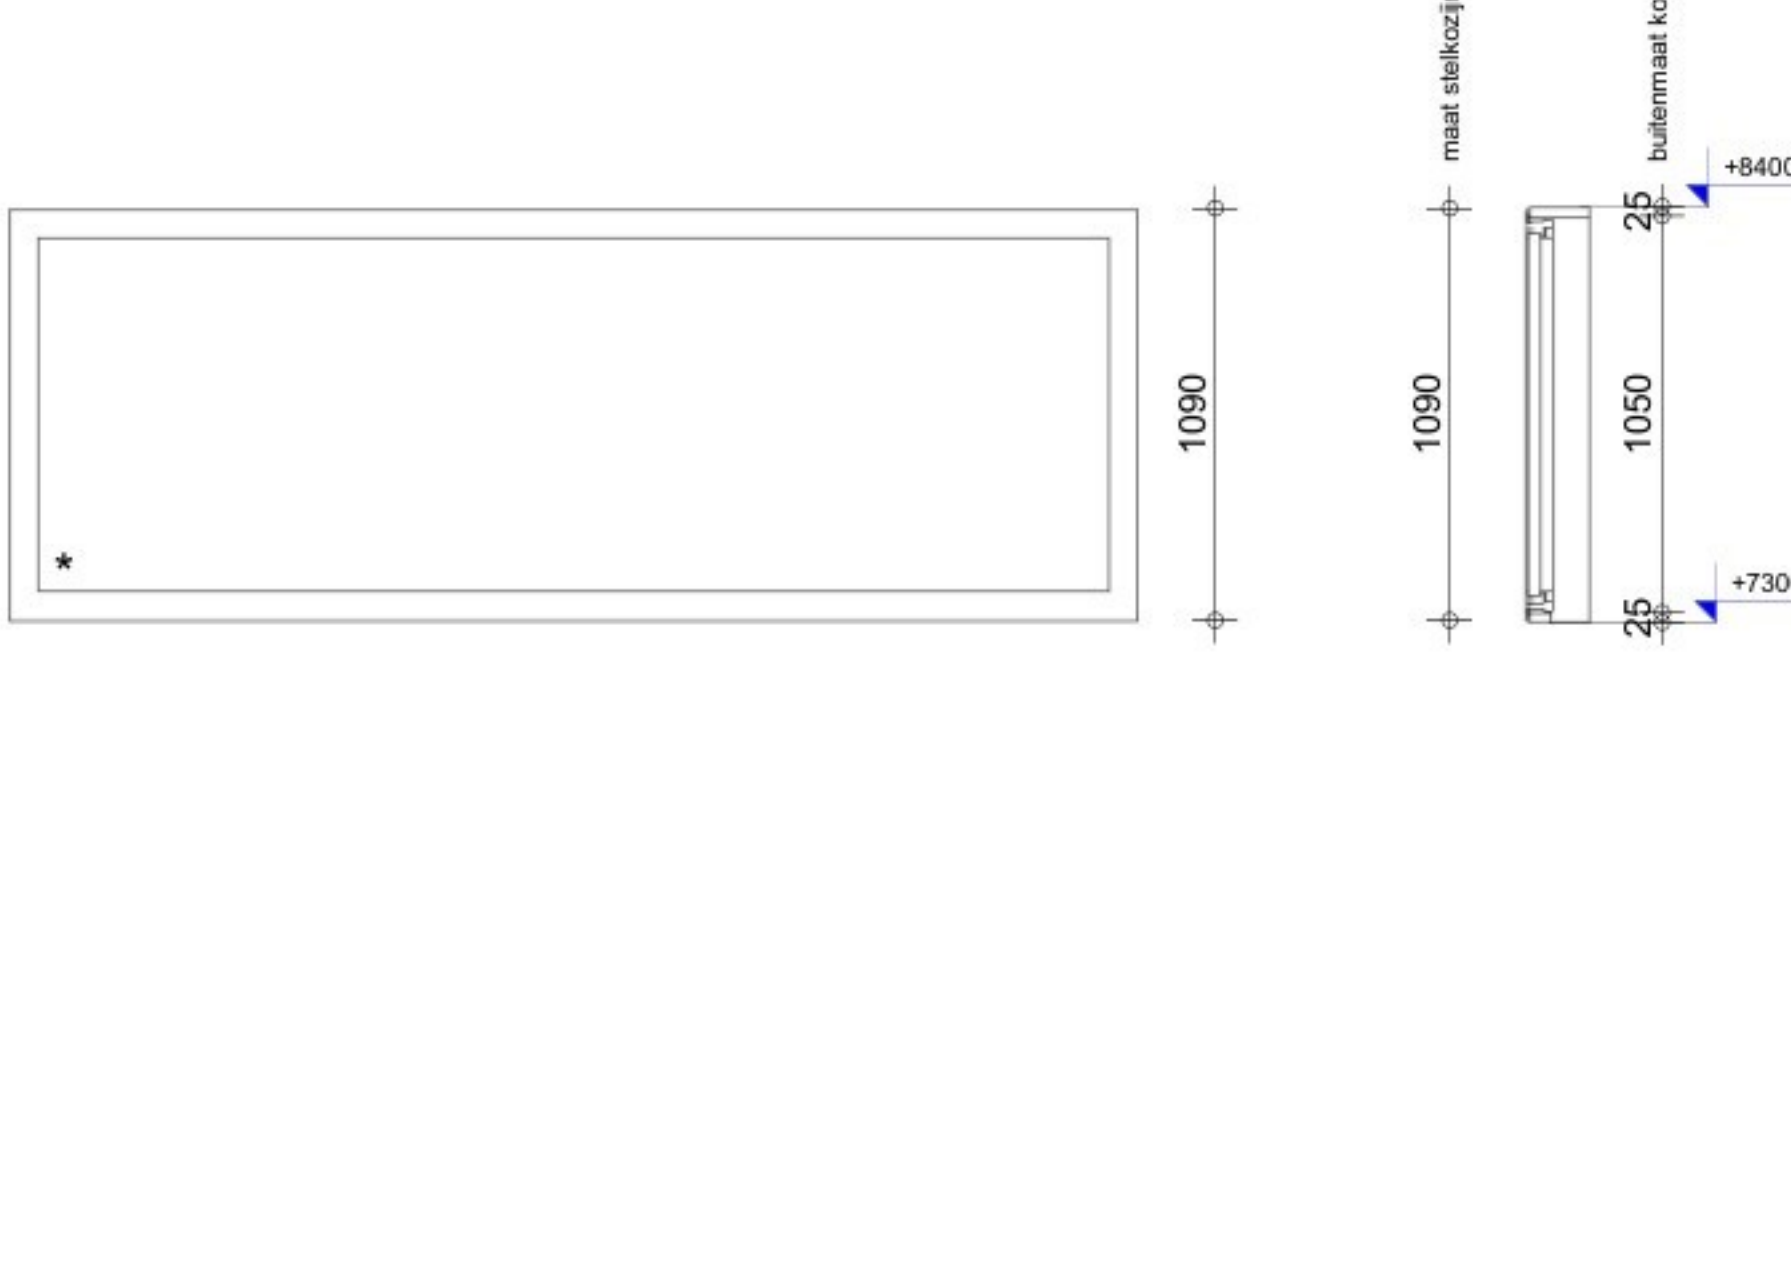

merk H
1x als getekend
aluminium kozijn met U-waarde < 1,65 W/m²K
* HR++ glas

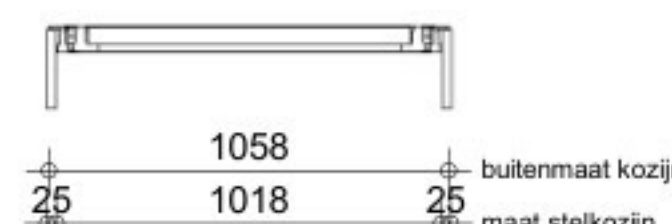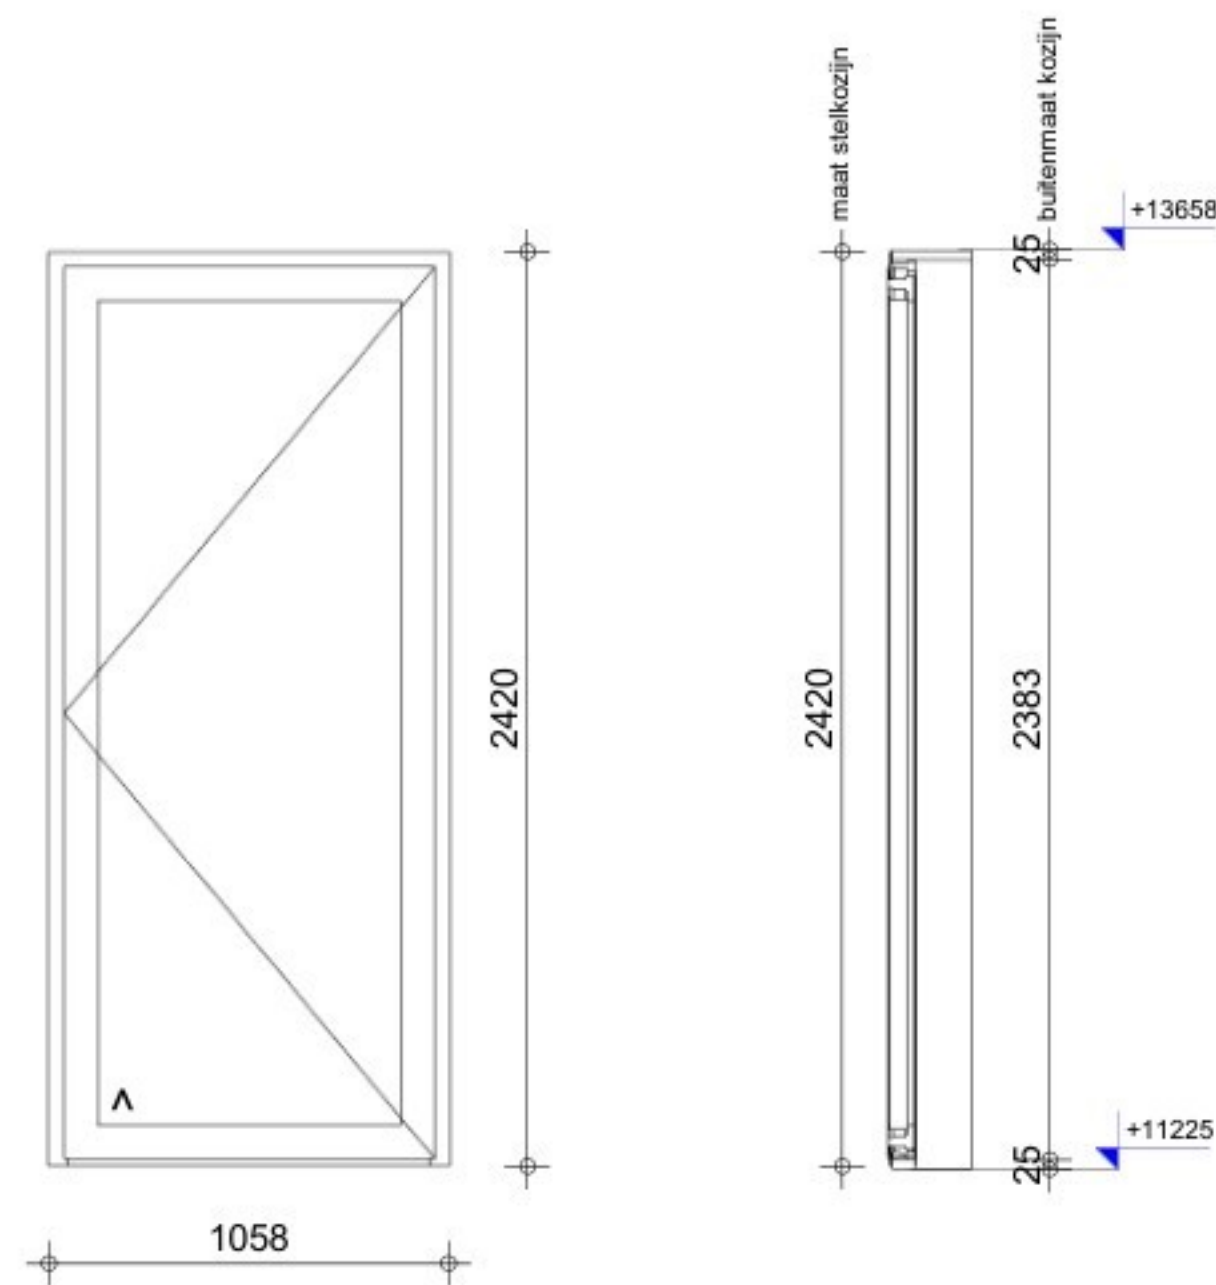

merk I
1x als getekend
aluminium kozijn met U-waarde < 1,65 W/m²K
* HR++ glas
^ geïsoleerd paneel
zelfslutend
60 min. WBDO

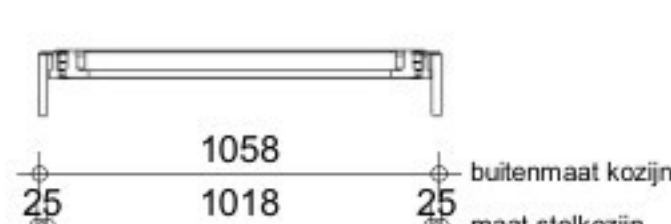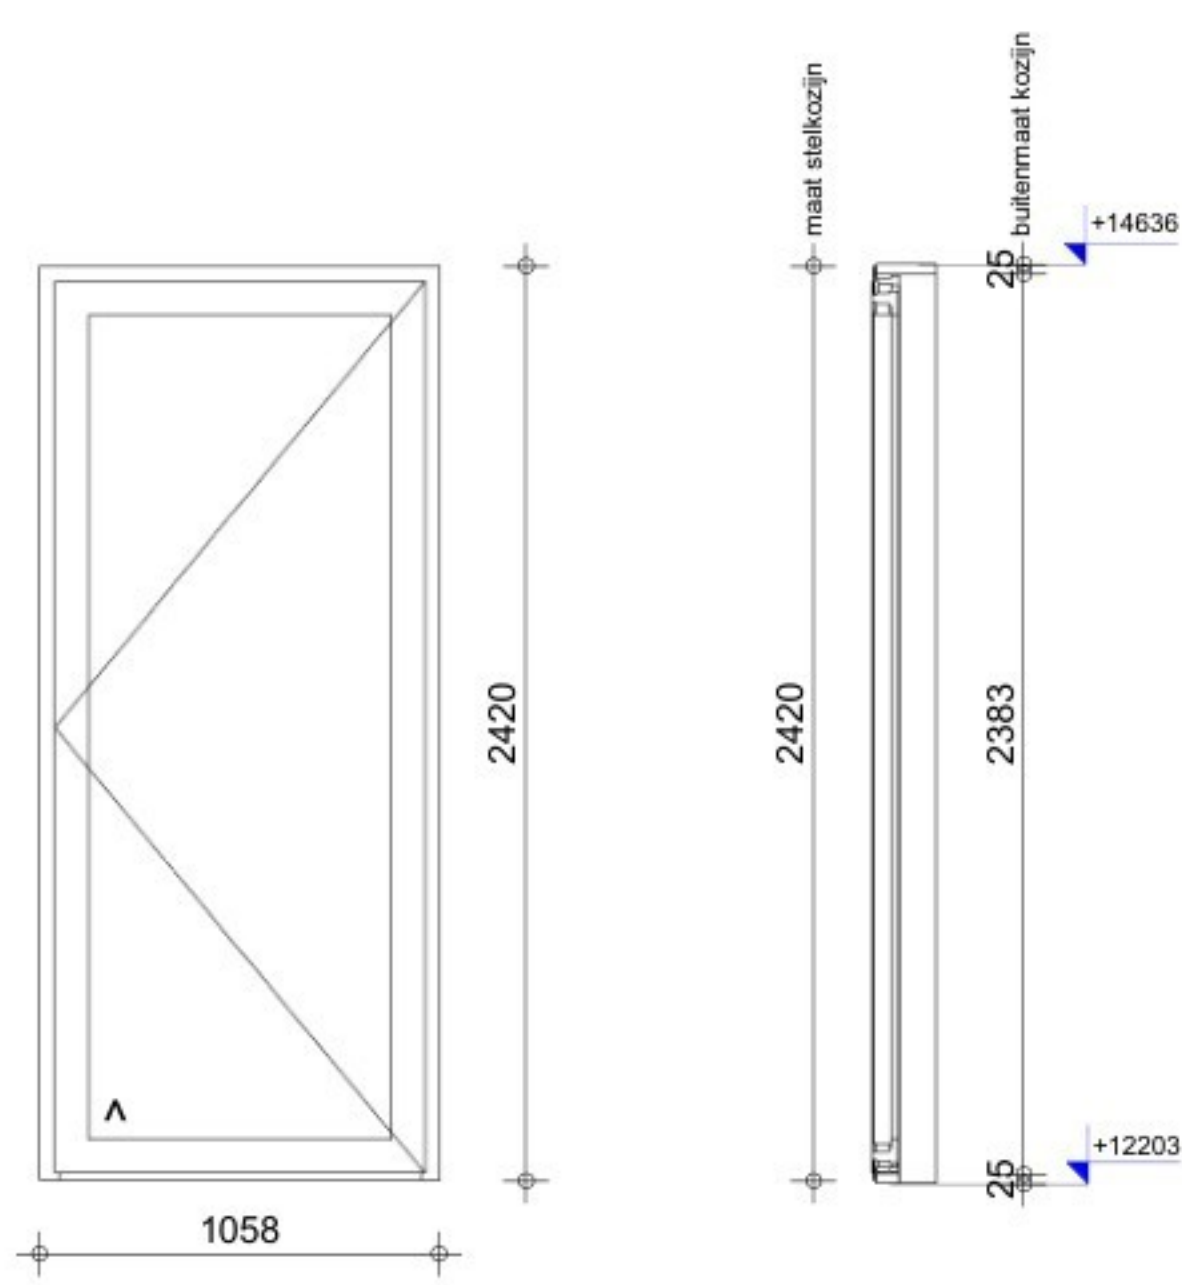

merk J
1x als getekend
aluminium kozijn met U-waarde < 1,65 W/m²K
* HR++ glas
^ geïsoleerd paneel
zelfslutend
knopcilinder