



Oostgevel
1 : 100

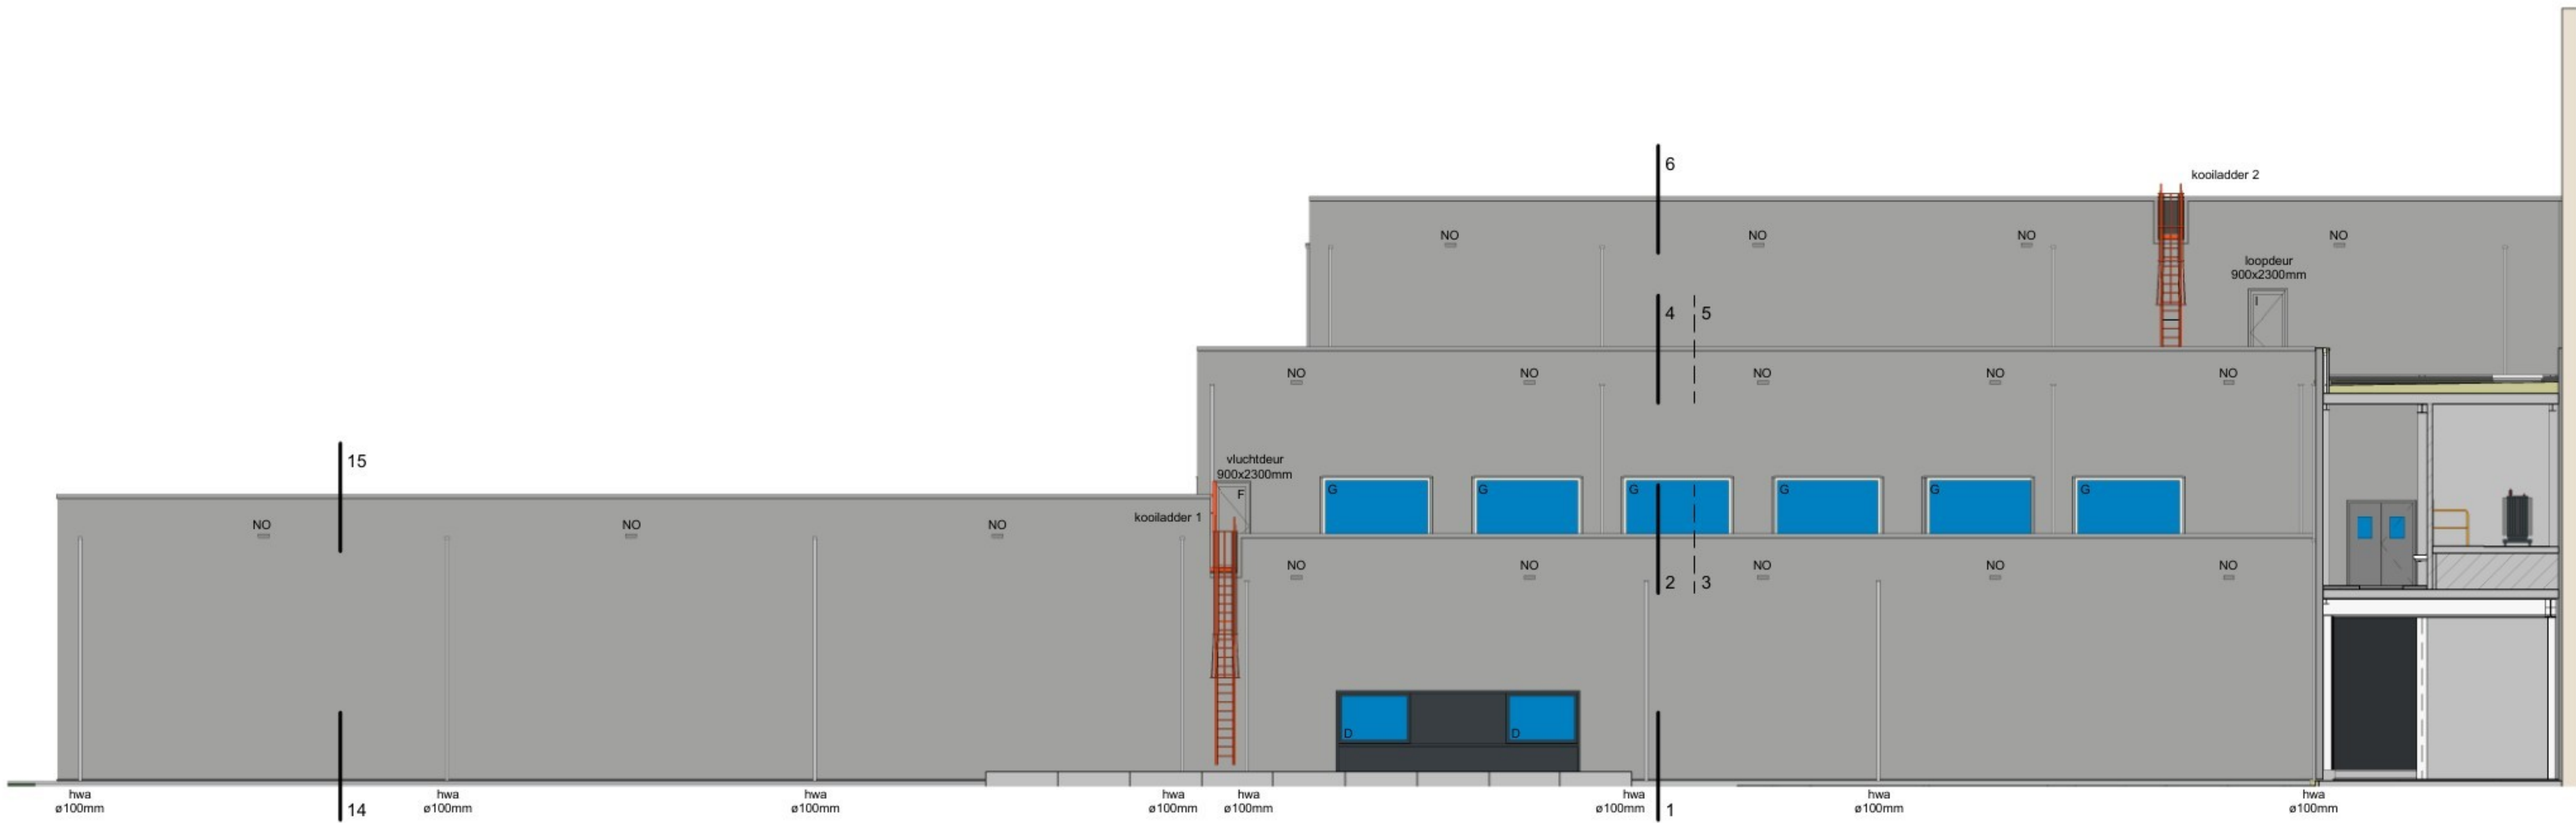

Noordgevel
1 : 100

SITUATIE (schaal 1:3500)

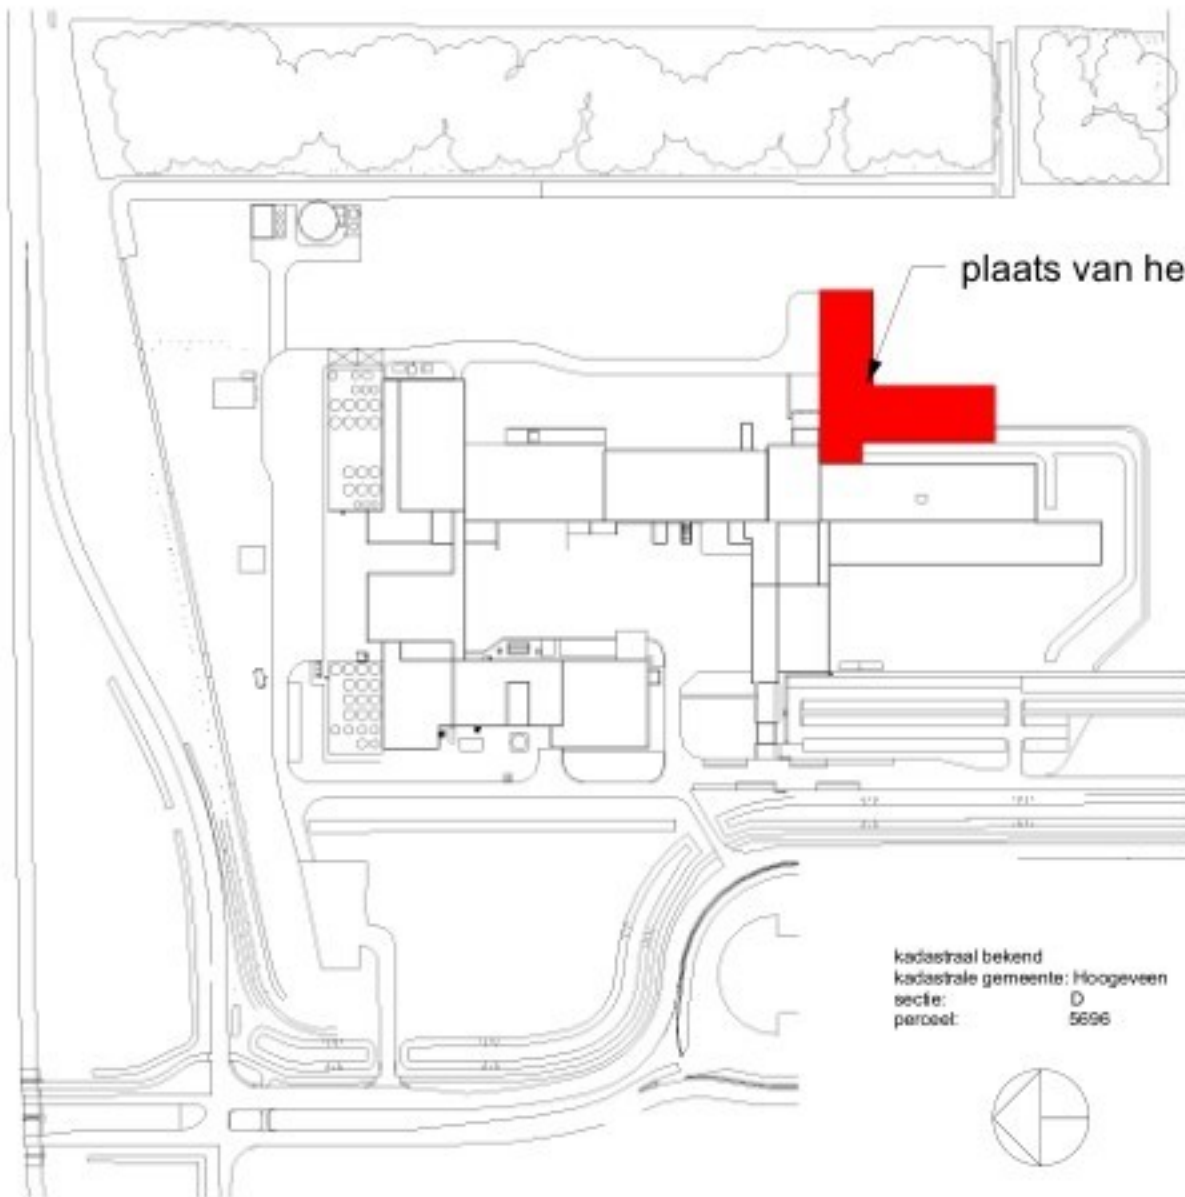

project:	Nieuwbouw pakhuis DOC Kaas te Hoogeveen	Opdrachtgever:	DOC Kaas Buitenmaat 4001 7905 TC HOOGVEEN	wijz.	datum	tek.
onderwerp:	Noord- en Oostgevel					