


Westgevel
1 : 100



Zuidgevel
1 : 100

SITUATIE (schaal 1:3500)

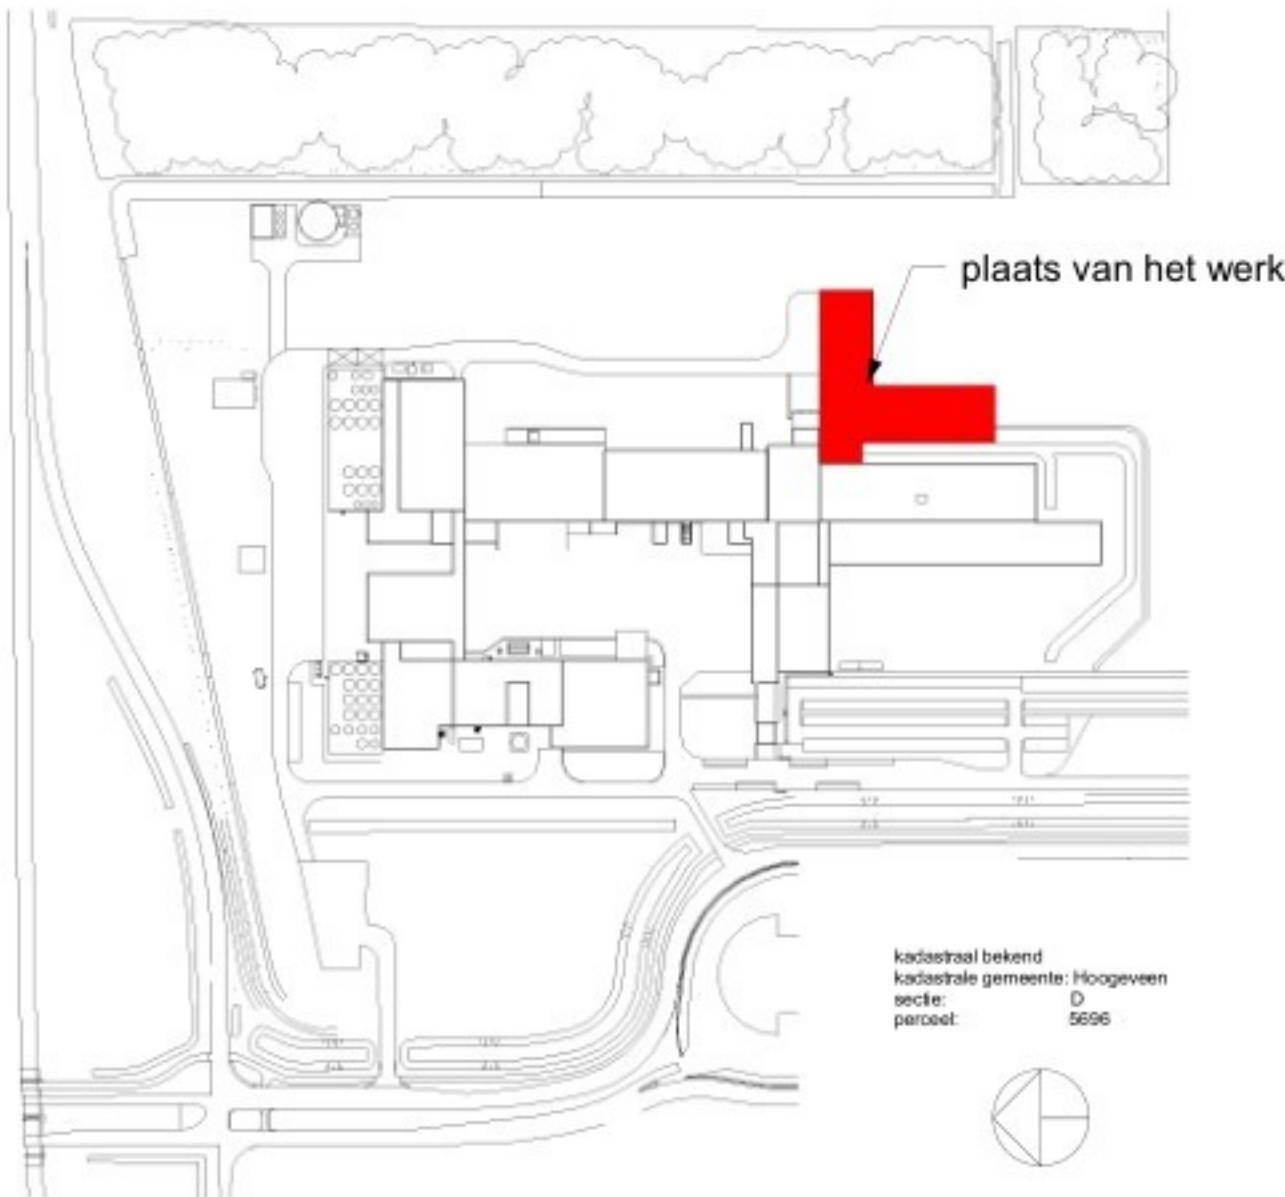

project: Nieuwbouw pakhuis DOC Kaas te Hooogeven	Opdrachtgever: DOC Kaas Buitenmaat 4001 7905 TC HOOGEVEEN	wijz.	datum	tek.
onderwerp: Zuid- en Westgevel				

projectnummer: 23.3839	tekelaar: JJB	schaal: 1:100	formaat: A0	dimensie: mm	datum: 12-03-2025	tekeningsnummer: 3839.1202
---------------------------	------------------	------------------	----------------	-----------------	----------------------	-------------------------------