


Doorsnede A-A (Expeditie)  
1 : 100




Trappenhuis A  
1 : 100

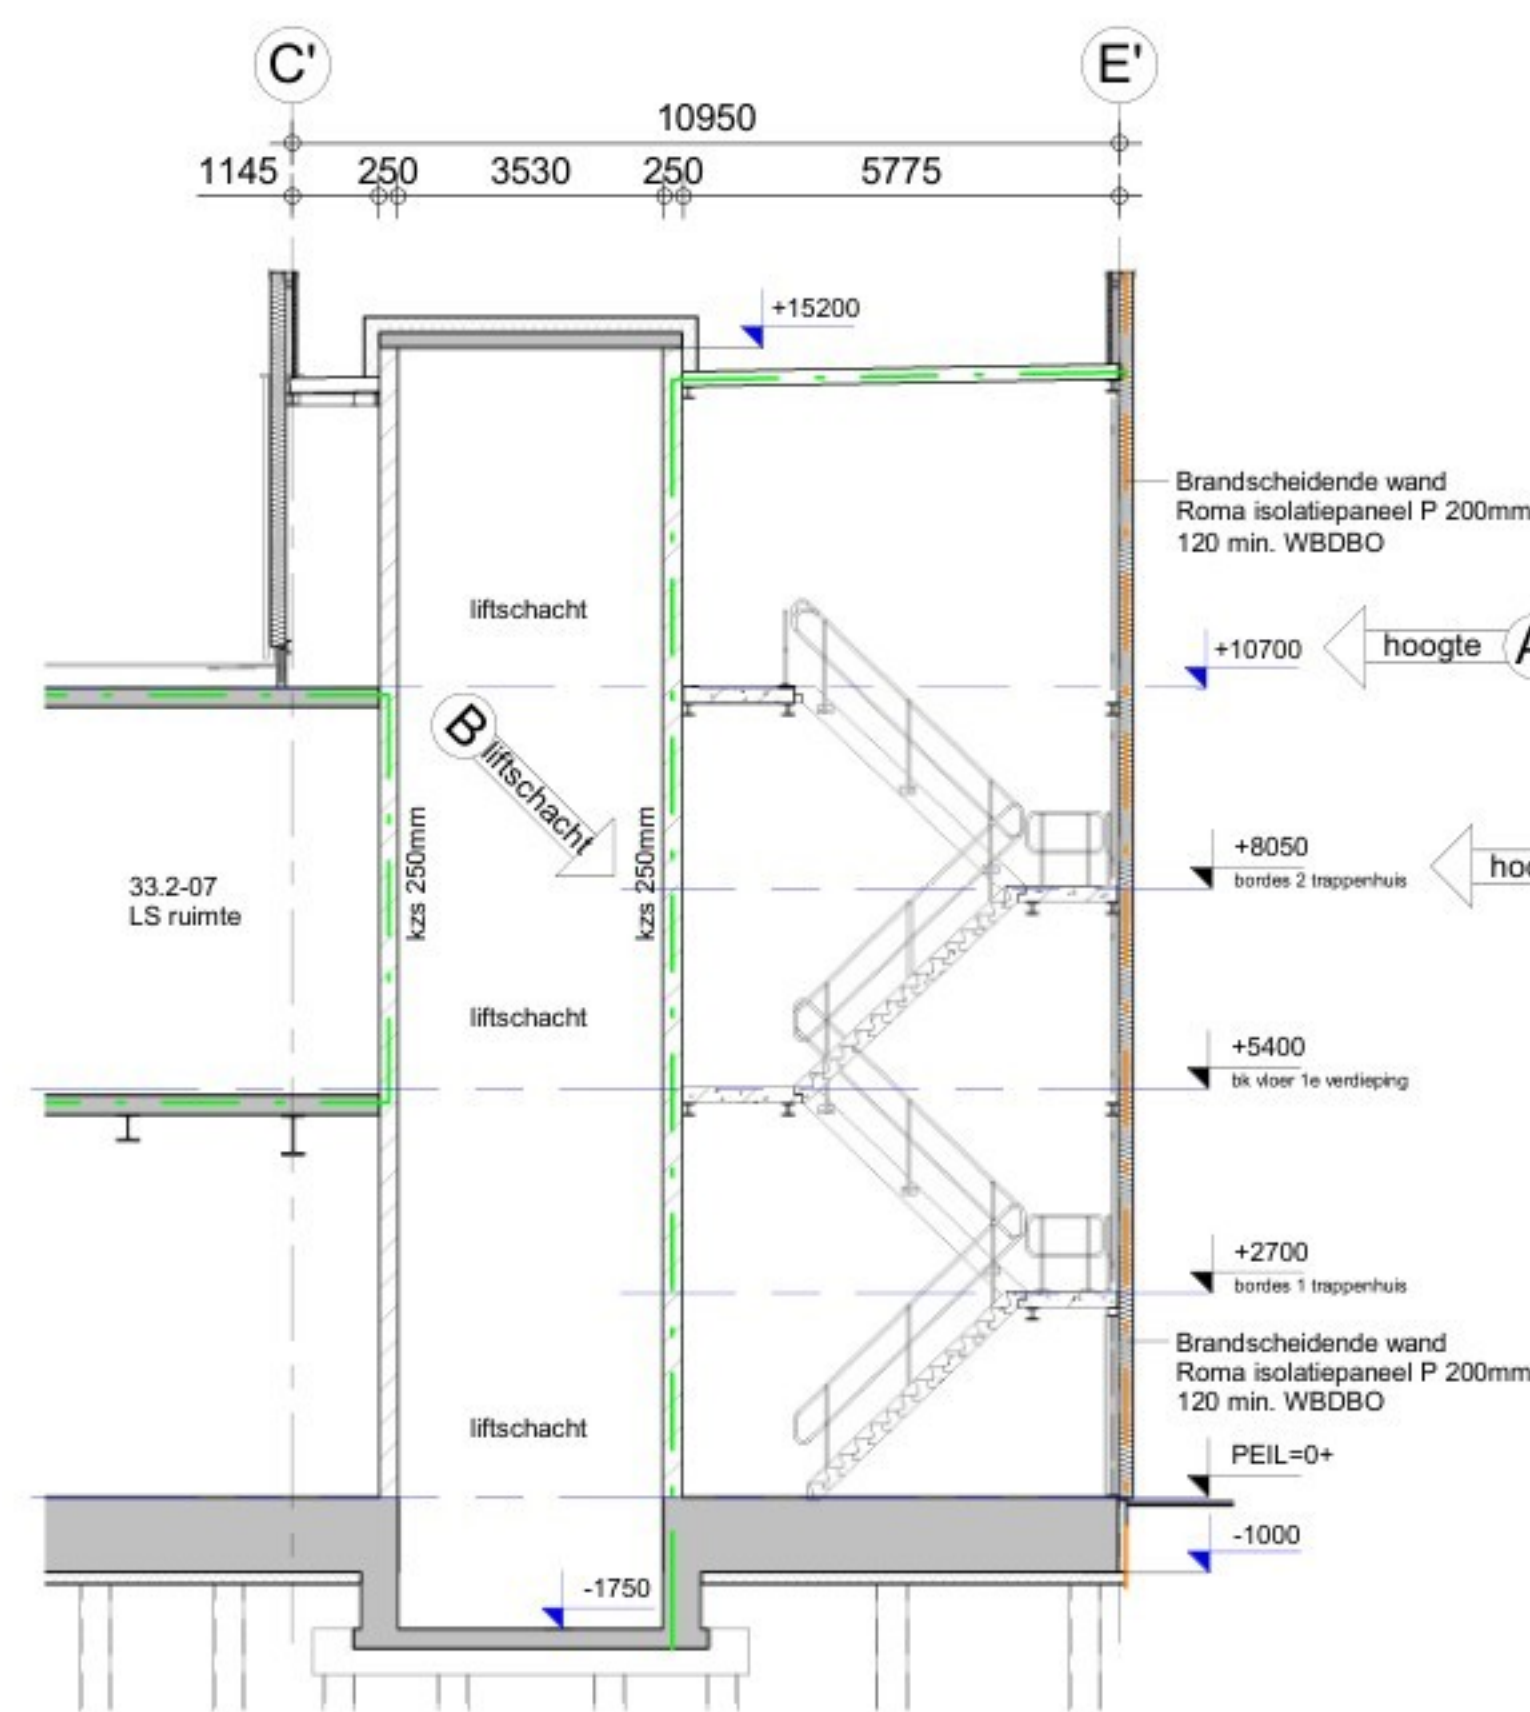

Trappenhuis B  
1 : 100




Trappenhuis 3D

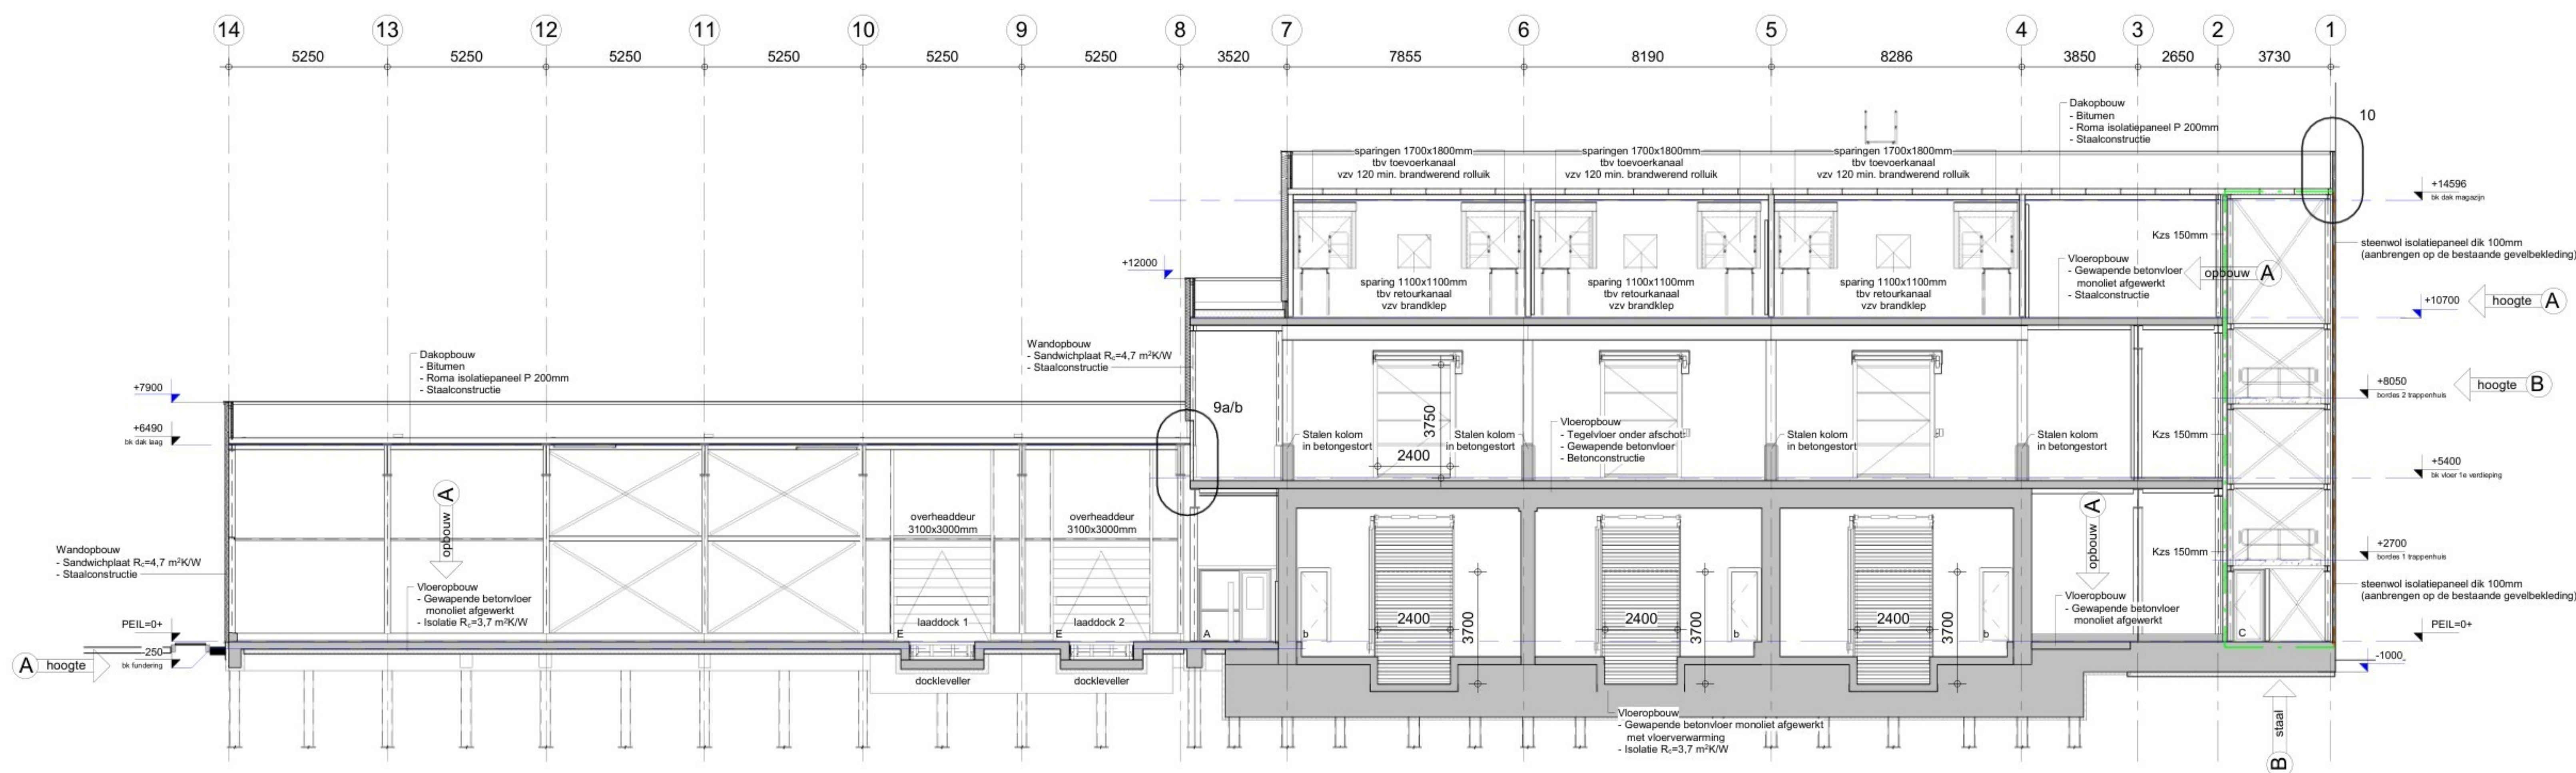

Doorsnede B-B (Expeditie+Omboxruimte)  
1 : 100

- B wanden liftschacht naar kalkzandsteen / constructie trappenhuis aangepast
- A dek vloeren begane grond en 2e verdieping vervallen, hoogtemaatvoering aangepast

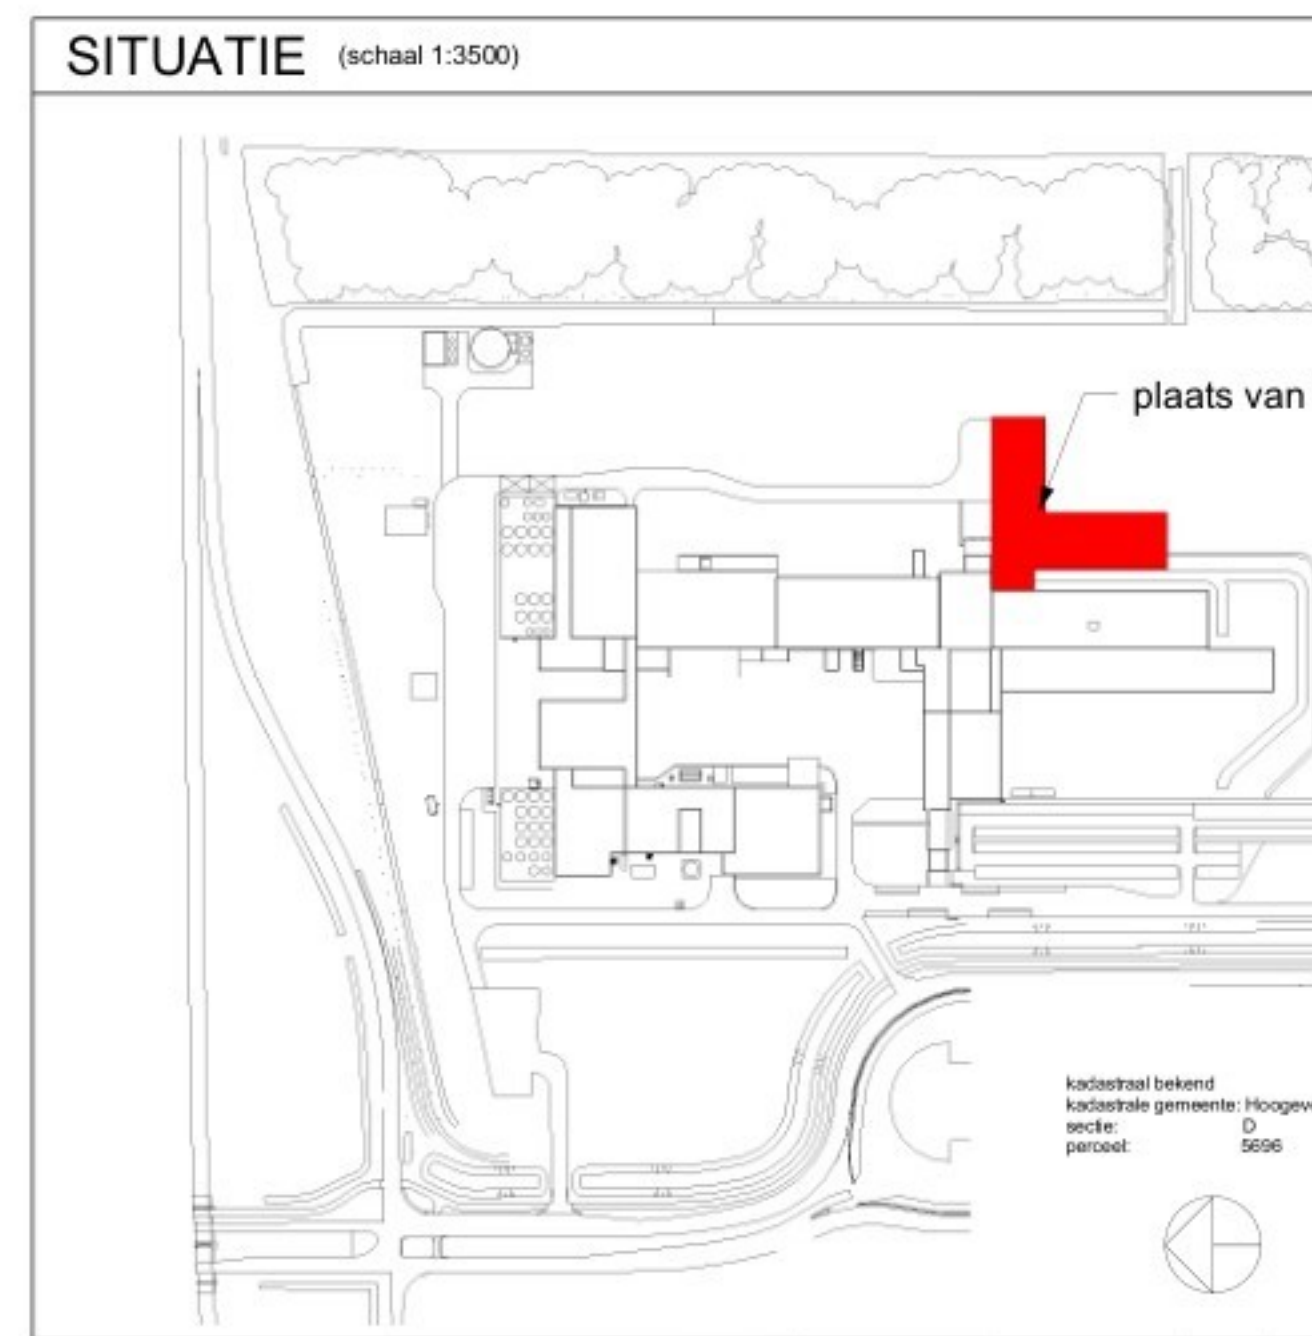

project:	Nieuwbouw pakhuis DOC Kaas te Hoogeveen				opdrachtgever:	DOC Kaas Buitenmarkt 4001 7905 TC HOOGVEEN		wijz.	A	03			
								B	15				
onderwerp:	Doorsnede A-A, B-B en Trappenhuis Expeditie + Omboxruimte												
ontwerper:					www.stop-engineering.nl 7822 JR Emmen Tel: +31 (0)901 - 646248		fase:		uitvoering				
							status:		definitief				
projectnummer:	23.3839		tek. no.:	JJB	sch. no.:	1:100	A0	dimensie:	mm	datum:	12-03-2025	tekeningsnummer:	3839.1203