
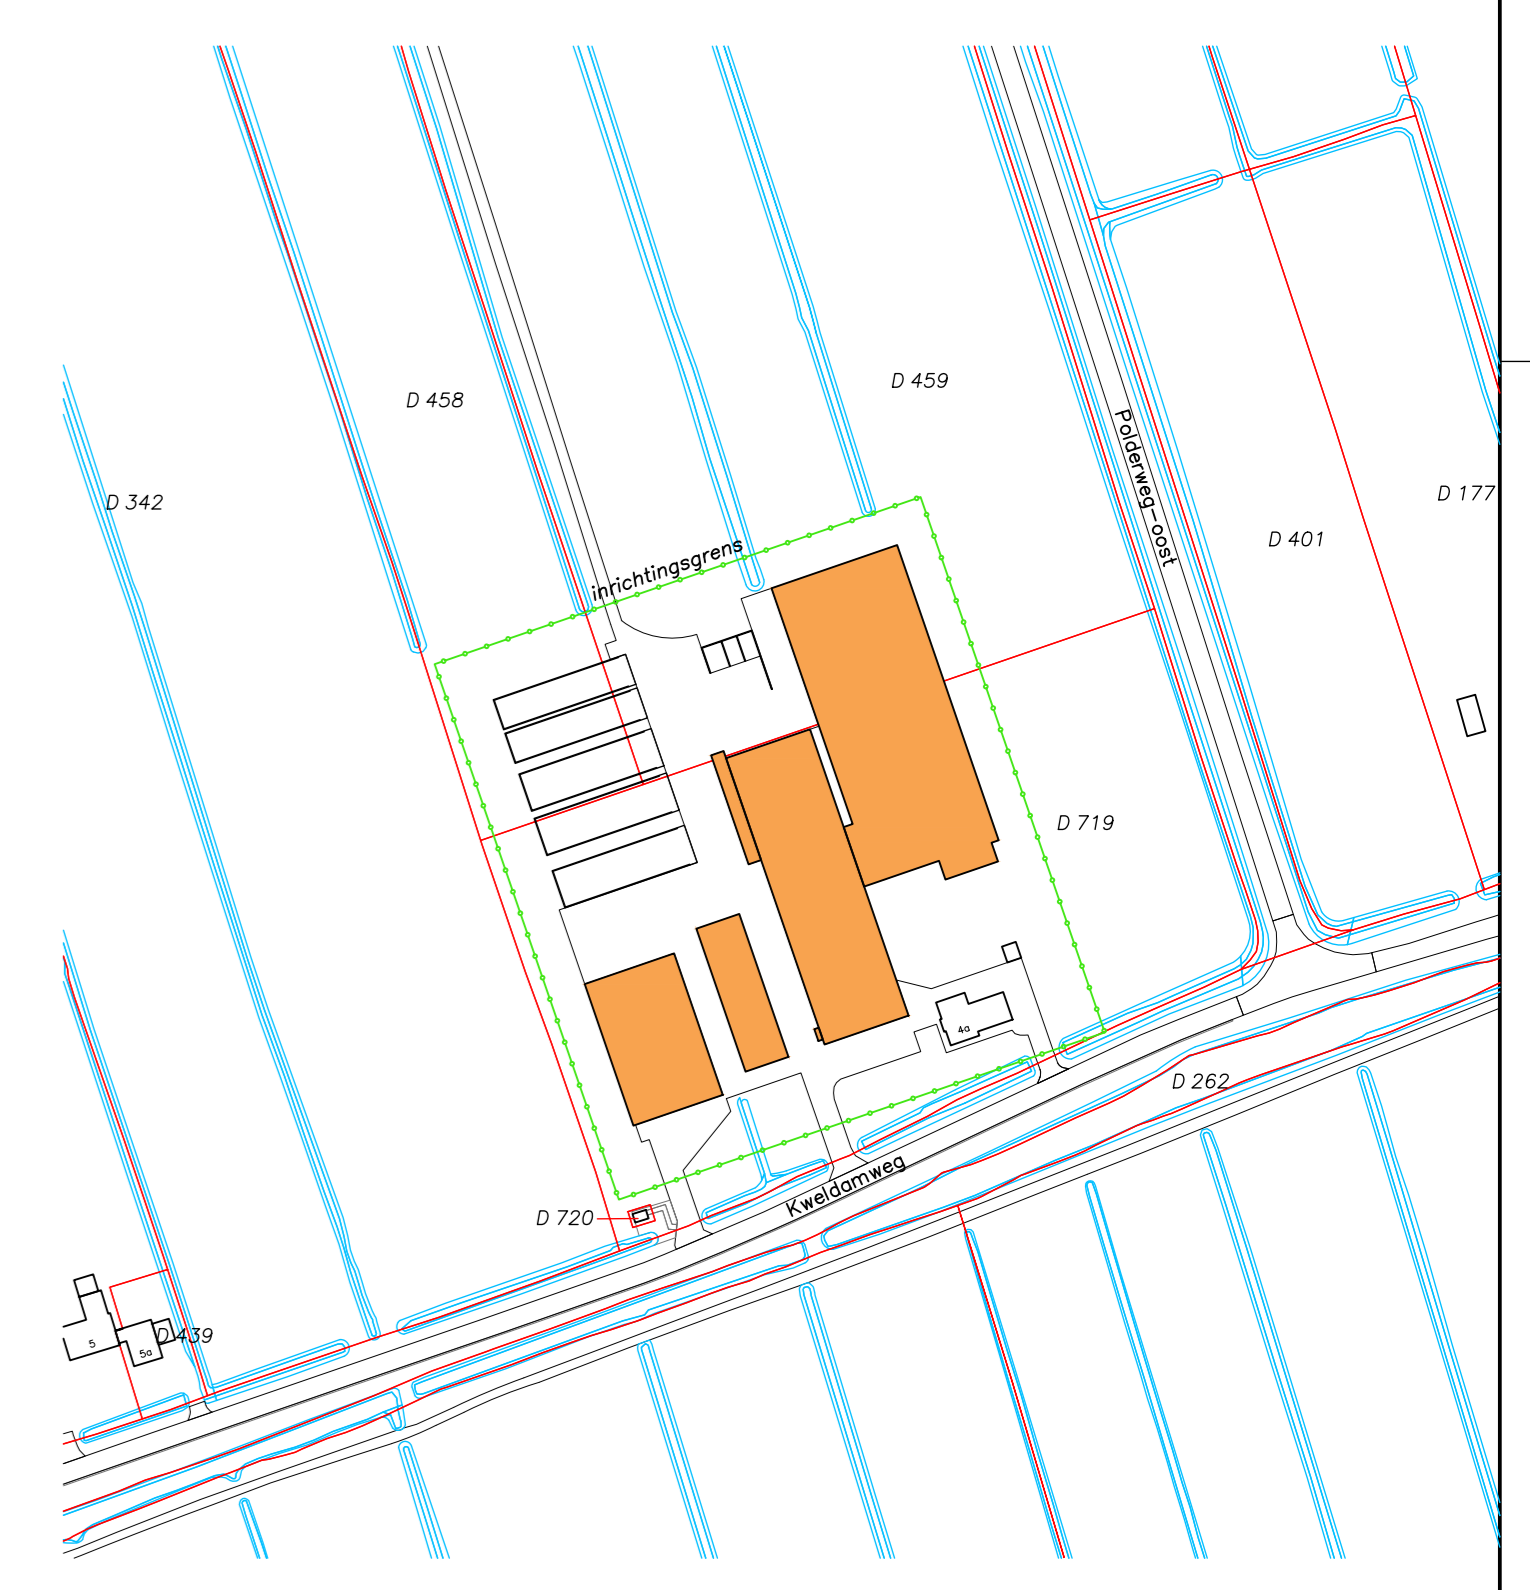


Renvooi gebouwen											
Gebouw	Naam	Wanden	Daar	Vloer	Meerhoog	Voordele	Deurdeuren	RIV-Code	Stalysysteem	Aantal platen	Aantal deuren
1	Mekwestal	Metselwerk	Geplaatst	Beton	3112 m³	Natuurlijk	Mekwestal	A 1.100	-	202	202
2	zonwering/loods	Metselwerk/damwand	Geplaatst	Beton	50 m³	Natuurlijk	Jonghe	A 3.100	-	25	25
3	Bevestigingsberging	Stomwand	Geplaatst	Beton	-	Natuurlijk	-	-	-	-	-
4	Ploetel	Betonplaat/damwand	Sandwichplaat	Beton	2950 m³	Natuurlijk	Mekwestal	A 1.39	-	72	17
							Zoogkolven > 2 j.	A 2.100	-	72	72

Symbolen					
Symbol	Gebouw	Omschrijving	Aantal	Eenh.	Verrijzen / Wt. / Tot. / m³
1 GRONDSTOFFEN EN PRODUCTEN					
Subtotaal 4,400					
1.2 Misgebruikte stalen					
Subtotaal -					
1	1	Diesel (ook in 1400)	1	5000 L	-
2	3	Smeersolie (ook in 1400)	4	100 L	-
3	1	Olyskol dergerevensidenen	1	5 kg	-
4	2	Olyskol bestrijdingsmiddelen	1	-	-
Subtotaal -					
1.3 Roestijzer					
1	1	Koelkast	1	14.000 L	4,400
2	1	Koelkast	1	-	4,400
Subtotaal 4,400					
1.4 Andere stoffen en producten					
Subtotaal -					
1	1	Mengvoeder (n. silo)	1	10 ton	-
2	1	Kunststof (n. silo)	1	15 ton	-
3	2	Kunststof (n. silo)	1	4 ton	-
4	1	Mengvoeder (n. silo)	1	16 ton	-
5	1	Kunststof (n. silo)	1	16 ton	-
6	1	Kunststof (n. silo)	1	8 ton	-
7	1	Kunststof (n. silo)	1	10 ton	-
Subtotaal -					
2 ENERGIE					
Subtotaal 508,850					
2.2 Verbruiksgegevens					
Subtotaal 485,000					
1	3	Tractor	1	-	110,000
2	1	Tractor	1	-	60,000
3	3	Tractor	1	-	95,000
4	3	Tractor	1	-	80,000
5	3	Shovel	1	-	20,000
6	3	Shovel	1	-	75,000
7	1	Knuddevoormingapparaat	1	-	45,000
Subtotaal -					
1	1	Opstoker	1	400 L	-
Subtotaal 23,650					
2.4 Overige gegevens					
Subtotaal -					
1	1	Voorvegen Vector	1	-	-
2	2	Handgereedschappen (di-)	1	-	4,000
3	1	Roermotor	1	-	0,250
4	1	Hoopkransligger	1	-	4,000
5	3	Ladepomp (200 Amp.)	1	-	-
6	3	Compressor	1	-	4,000
7	1	Boringspomp	2	-	2,200
8	1	Dieselpomp	1	-	1,000
9	1, 2	Compressor	2	-	2,500
10	1	Compressor (op zolder)	1	-	1,000
Subtotaal 0,200					
2.5 Energiegebruik gegevens					
Subtotaal -					
3 AFVALSTOFFEN					
Subtotaal -					
1	3	Grondstoffen	2	80 L	-
Subtotaal -					
4 OVERIG					
Subtotaal -					
4.1 Brandveiligheid					
Subtotaal -					
1	2, 3	Brandblusser	5	12 kg	-
2	1	Brandblusser (CO2)	1	12 kg	-
Subtotaal 513,550					

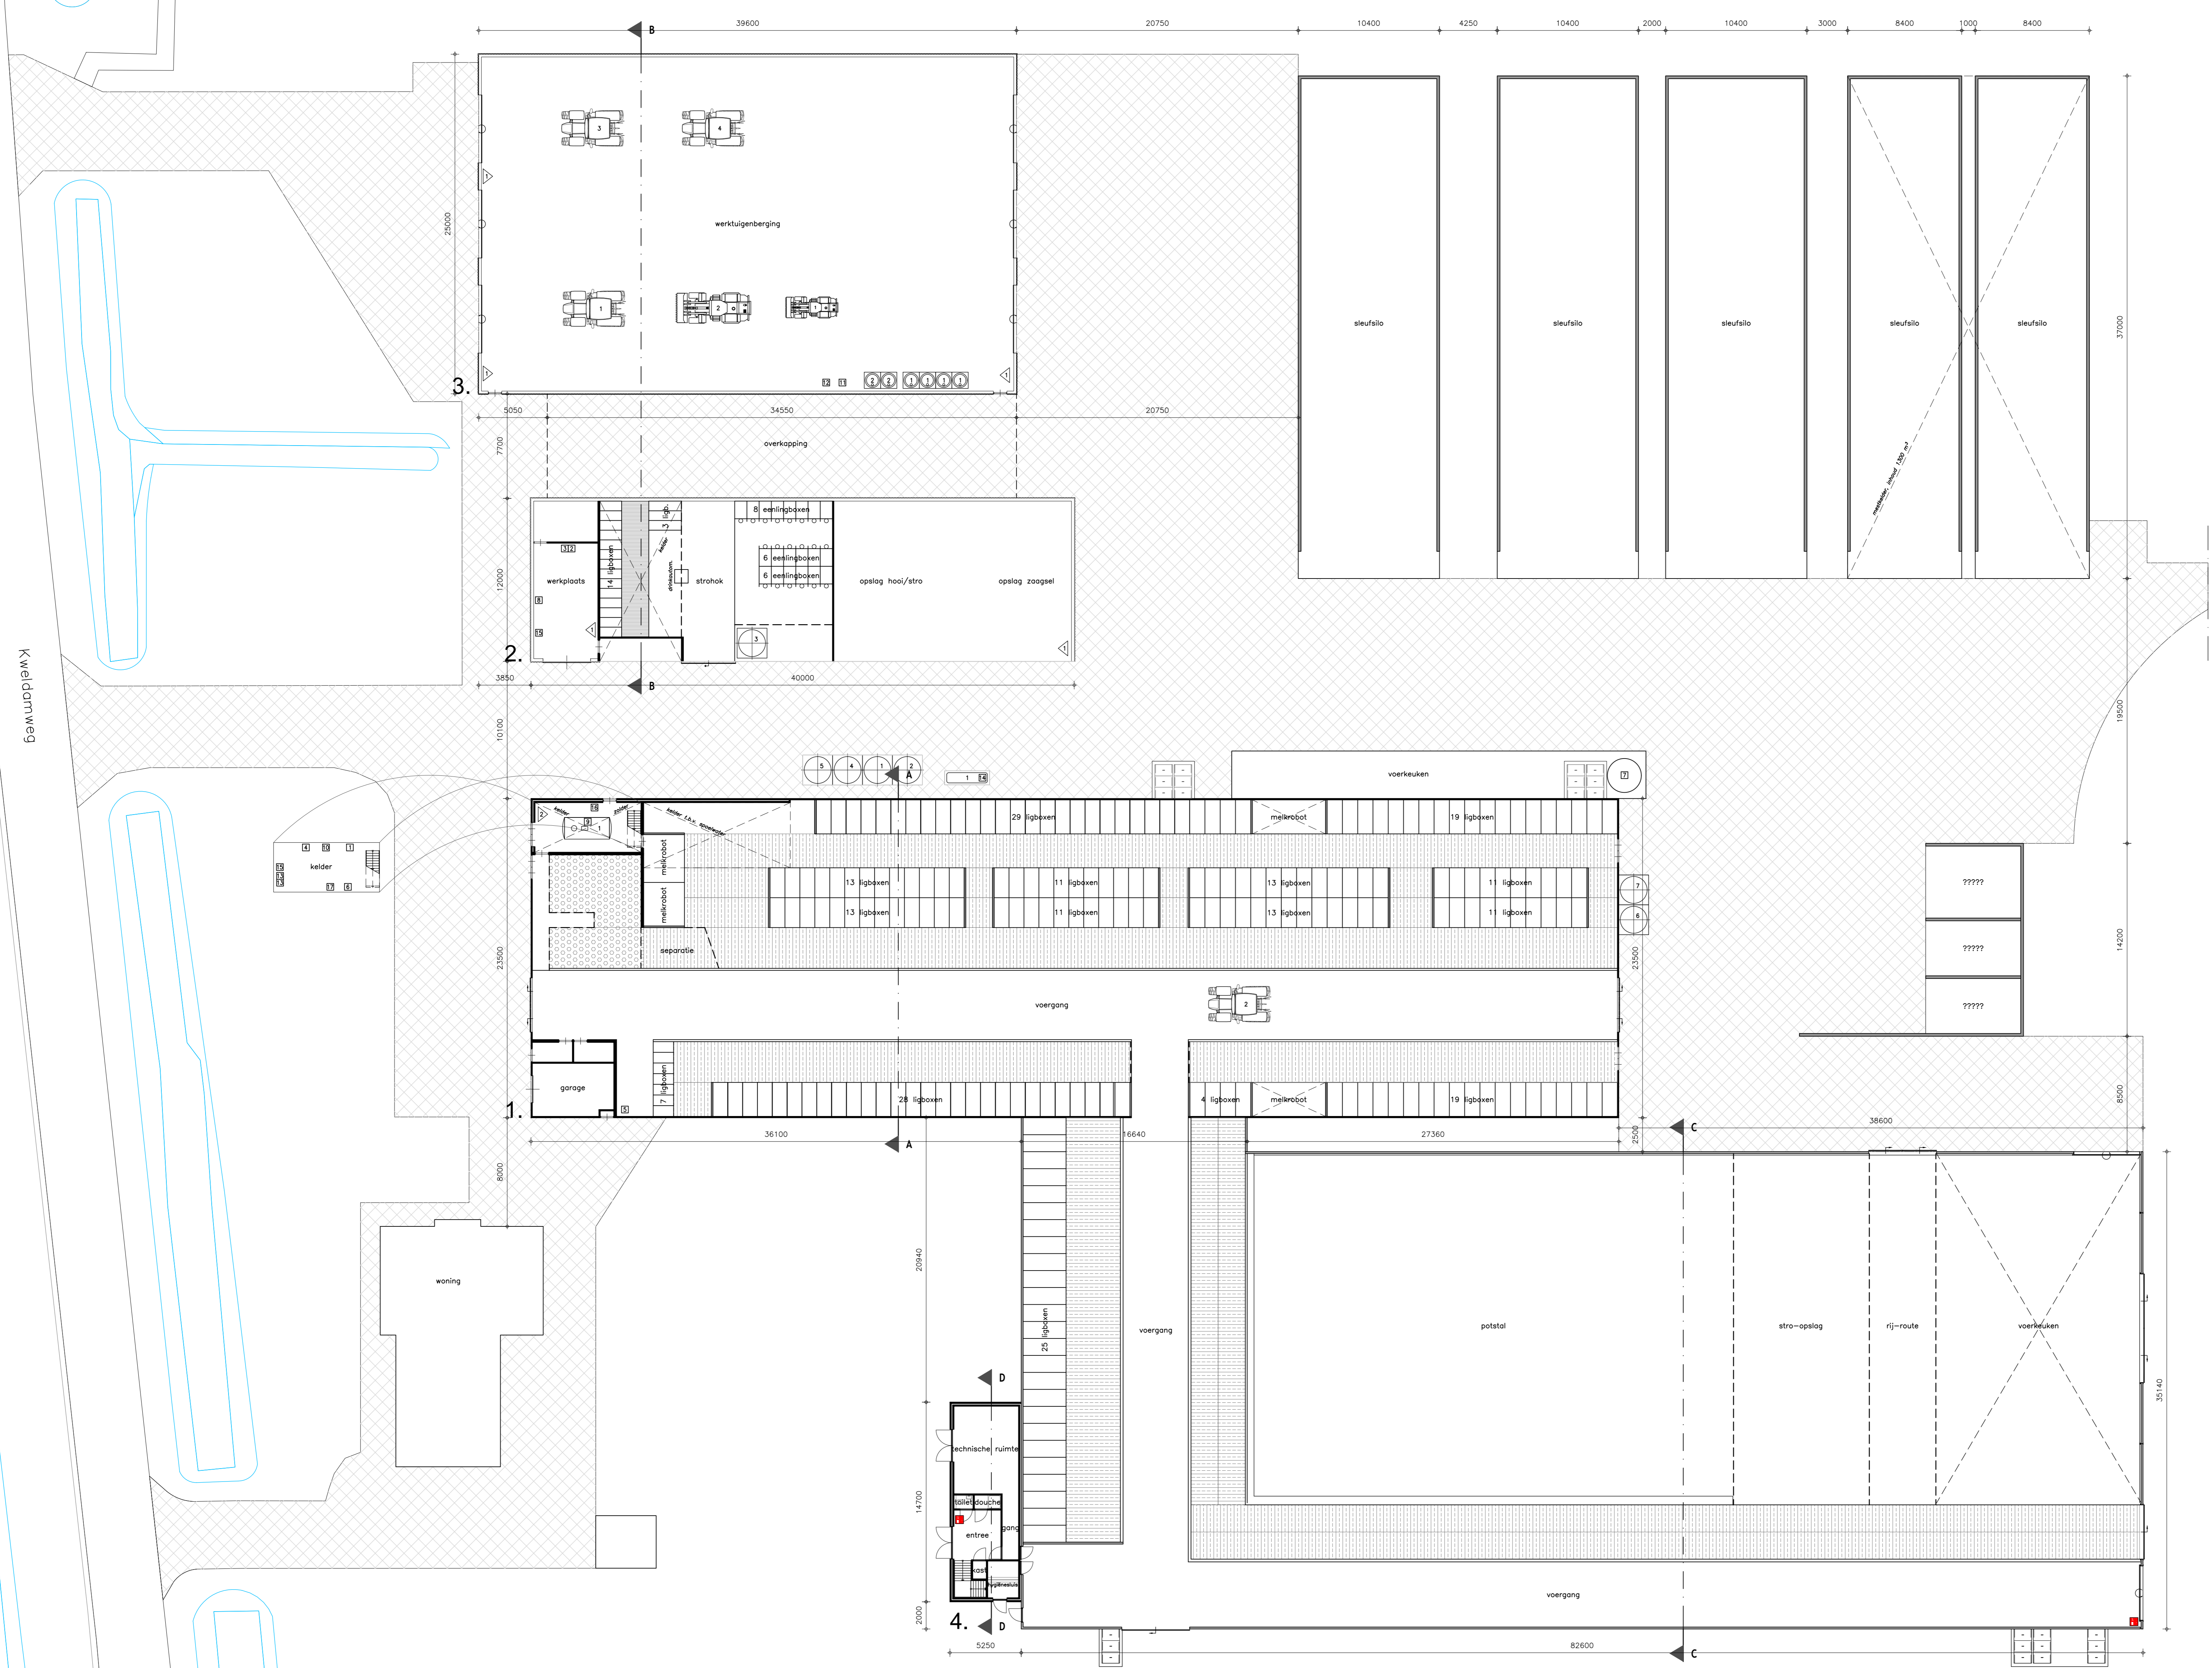

Situatie

Gemeente: Midden-Overijssel
 Sectie: D
 Nummer: 458, 459 en 719
 Schaal: 1:2000

Melding activiteitenbesluit

De aanvraag: 458

www.divadvies.nl

DLV ADVIES
RESULTAAT

Opdrachtgever: Ley Technologies
 Werkzaamheden: 3147 PA Maassius
 Telefoon: 010-5966500
 E-mail: info@leytech.nl

DLV Advies
 Postbus 511
 5400 AM Uden
 Telefoon: 0413-399003
 E-mail: info@dlvadvies.nl

Datum: 17-02-2016
 RD
 20-07-2017
 0413-399003
 0413-399003
 0413-399003

Projectnummer: BZZ0122-61
 M10