

Tekeningenlijst Brandcompartimentering (BC)									
Tekeningnummer	Omschrijving A	Omschrijving B	Omschrijving C	Datum	Paraaf	Revisie	Revisie datum	Schaal	Formaat
BV A 9 00 01	BRANDVEILIGHEID	Brandcompartimentering (BC)	Begane Grond	2023-12-19	TM			1:100	A1L
BV A 9 01 01	BRANDVEILIGHEID	Brandcompartimentering (BC)	1e Verdieping	2023-12-19	TM			1:100	A1L
BV A 9 02 01	BRANDVEILIGHEID	Brandcompartimentering (BC)	2e Verdieping	2023-12-19	TM			1:100	A1L
BV A 9 03 01	BRANDVEILIGHEID	Brandcompartimentering (BC)	3e Verdieping	2023-12-19	TM			1:100	A1L
BV A 9 04 01	BRANDVEILIGHEID	Brandcompartimentering (BC)	4e Verdieping	2023-12-19	TM			1:100	A1L

Brandcompartimentering (BC)		
Type	Nummer	Oppervlakte
BC 0.01	BC 0.01	45.4 m²
BC 0.02	BC 0.02	172.8 m²
BC 0.03	BC 0.03	128.0 m²
BC 01	BC 01	65.4 m²
BC 1.01	BC 1.01	66.9 m²
BC 02	BC 02	62.2 m²
BC 2.01	BC 2.01	66.9 m²
BC 03	BC 03	30.0 m²
BC 3.01	BC 3.01	39.0 m²
BC 3.02	BC 3.02	10.9 m²
BC 04	BC 04	274.6 m²
BC 4.01	BC 4.01	39.2 m²
BC Woonfunctie	BC W 0.01	41.5 m²
BC Woonfunctie	BC W 0.02	43.6 m²
BC Woonfunctie	BC W 0.03	43.2 m²
BC Woonfunctie	BC W 0.04	43.2 m²
BC Woonfunctie	BC W 0.05	66.1 m²
BC Woonfunctie	BC W 0.06	66.1 m²
BC Woonfunctie	BC W 0.07	78.1 m²
BC Woonfunctie	BC W 0.08	71.9 m²
BC Woonfunctie	BC W 1.01	41.8 m²
BC Woonfunctie	BC W 1.02	46.2 m²
BC Woonfunctie	BC W 1.03	42.2 m²
BC Woonfunctie	BC W 1.04	44.0 m²
BC Woonfunctie	BC W 1.05	66.2 m²
BC Woonfunctie	BC W 1.06	66.2 m²
BC Woonfunctie	BC W 1.07	65.7 m²
BC Woonfunctie	BC W 1.08	84.6 m²
BC Woonfunctie	BC W 1.09	43.3 m²
BC Woonfunctie	BC W 1.10	44.2 m²
BC Woonfunctie	BC W 1.11	44.2 m²
BC Woonfunctie	BC W 1.12	44.3 m²
BC Woonfunctie	BC W 1.13	44.6 m²
BC Woonfunctie	BC W 1.14	44.6 m²
BC Woonfunctie	BC W 1.15	66.0 m²
BC Woonfunctie	BC W 1.16	51.2 m²
BC Woonfunctie	BC W 1.17	66.0 m²
BC Woonfunctie	BC W 1.18	65.5 m²
BC Woonfunctie	BC W 1.19	73.6 m²
BC Woonfunctie	BC W 2.01	44.0 m²
BC Woonfunctie	BC W 2.02	66.2 m²
BC Woonfunctie	BC W 2.03	53.1 m²
BC Woonfunctie	BC W 2.04	66.2 m²
BC Woonfunctie	BC W 2.05	65.7 m²
BC Woonfunctie	BC W 2.06	84.6 m²
BC Woonfunctie	BC W 2.07	44.6 m²
BC Woonfunctie	BC W 2.08	44.6 m²
BC Woonfunctie	BC W 2.09	66.0 m²
BC Woonfunctie	BC W 2.10	51.2 m²
BC Woonfunctie	BC W 2.11	66.0 m²
BC Woonfunctie	BC W 2.12	65.5 m²
BC Woonfunctie	BC W 2.13	73.6 m²
BC Woonfunctie	BC W 2/3.01	63.5 m²
BC Woonfunctie	BC W 2/3.02	68.4 m²
BC Woonfunctie	BC W 2/3.03	64.4 m²
BC Woonfunctie	BC W 2/3.04	61.6 m²
BC Woonfunctie	BC W 2/3.05	65.0 m²
BC Woonfunctie	BC W 2/3.06	65.0 m²
BC Woonfunctie	BC W 2/3.07	64.3 m²
BC Woonfunctie	BC W 3.01	65.2 m²
BC Woonfunctie	BC W 3.02	53.1 m²
BC Woonfunctie	BC W 3.03	66.2 m²
BC Woonfunctie	BC W 3.04	65.7 m²
BC Woonfunctie	BC W 3.05	84.6 m²
BC Woonfunctie	BC W 3.06	50.3 m²
BC Woonfunctie	BC W 3.07	66.0 m²
BC Woonfunctie	BC W 3.08	65.5 m²
BC Woonfunctie	BC W 3.09	73.6 m²
BC Woonfunctie	BC W 4.01	102.3 m²
BC Woonfunctie	BC W 4.02	113.9 m²
BC Woonfunctie	BC W 4.03	84.3 m²
BC Woonfunctie	BC W 4.04	73.2 m²
BC Woonfunctie	BC W 4.05	62.2 m²
BC Woonfunctie	BC W 4.06	73.6 m²
		4863.0 m²

ARCHITECTENAANDEMAAS	
Wim Duijzenbergplein 40 6221 SE Maastricht T: +31 (0) 43 361 90 30 E: maas@architectenaandemaas.com	Stationweg 43 A-1 3077 AS Rotterdam T: +31 (0) 10 266 02 22 E: rotterdam@architectenaandemaas.com

Projectarchitect	Roland van Bussel
Projectcoördinator	Twan Hermans
Projectleider tekenkamer	Tim Meertens
BIM Regisseur	-

Project
De Haven Spijkenisse - Blok A
Veerweg
3201 AS Spijkenisse


Opdrachtgever
Domus Vastgoedontwikkeling
Tolweg 6a
3741 LK Baarn

Onderwerp
BRANDVEILIGHEID
Brandcompartimentering (BC)

Eerste datum			Paraaf
2023-12-19			TM
Schaal			Formaat
1:100		1 2 3	A1L
Projectnummer			
678010			
Tekeningnummer			
BV A 9 -- 01			

Brandcompartimentering

- BC 0.01
- BC 0.02
- BC 0.03
- BC 01
- BC 02
- BC 03
- BC 04
- BC Woonfunctie

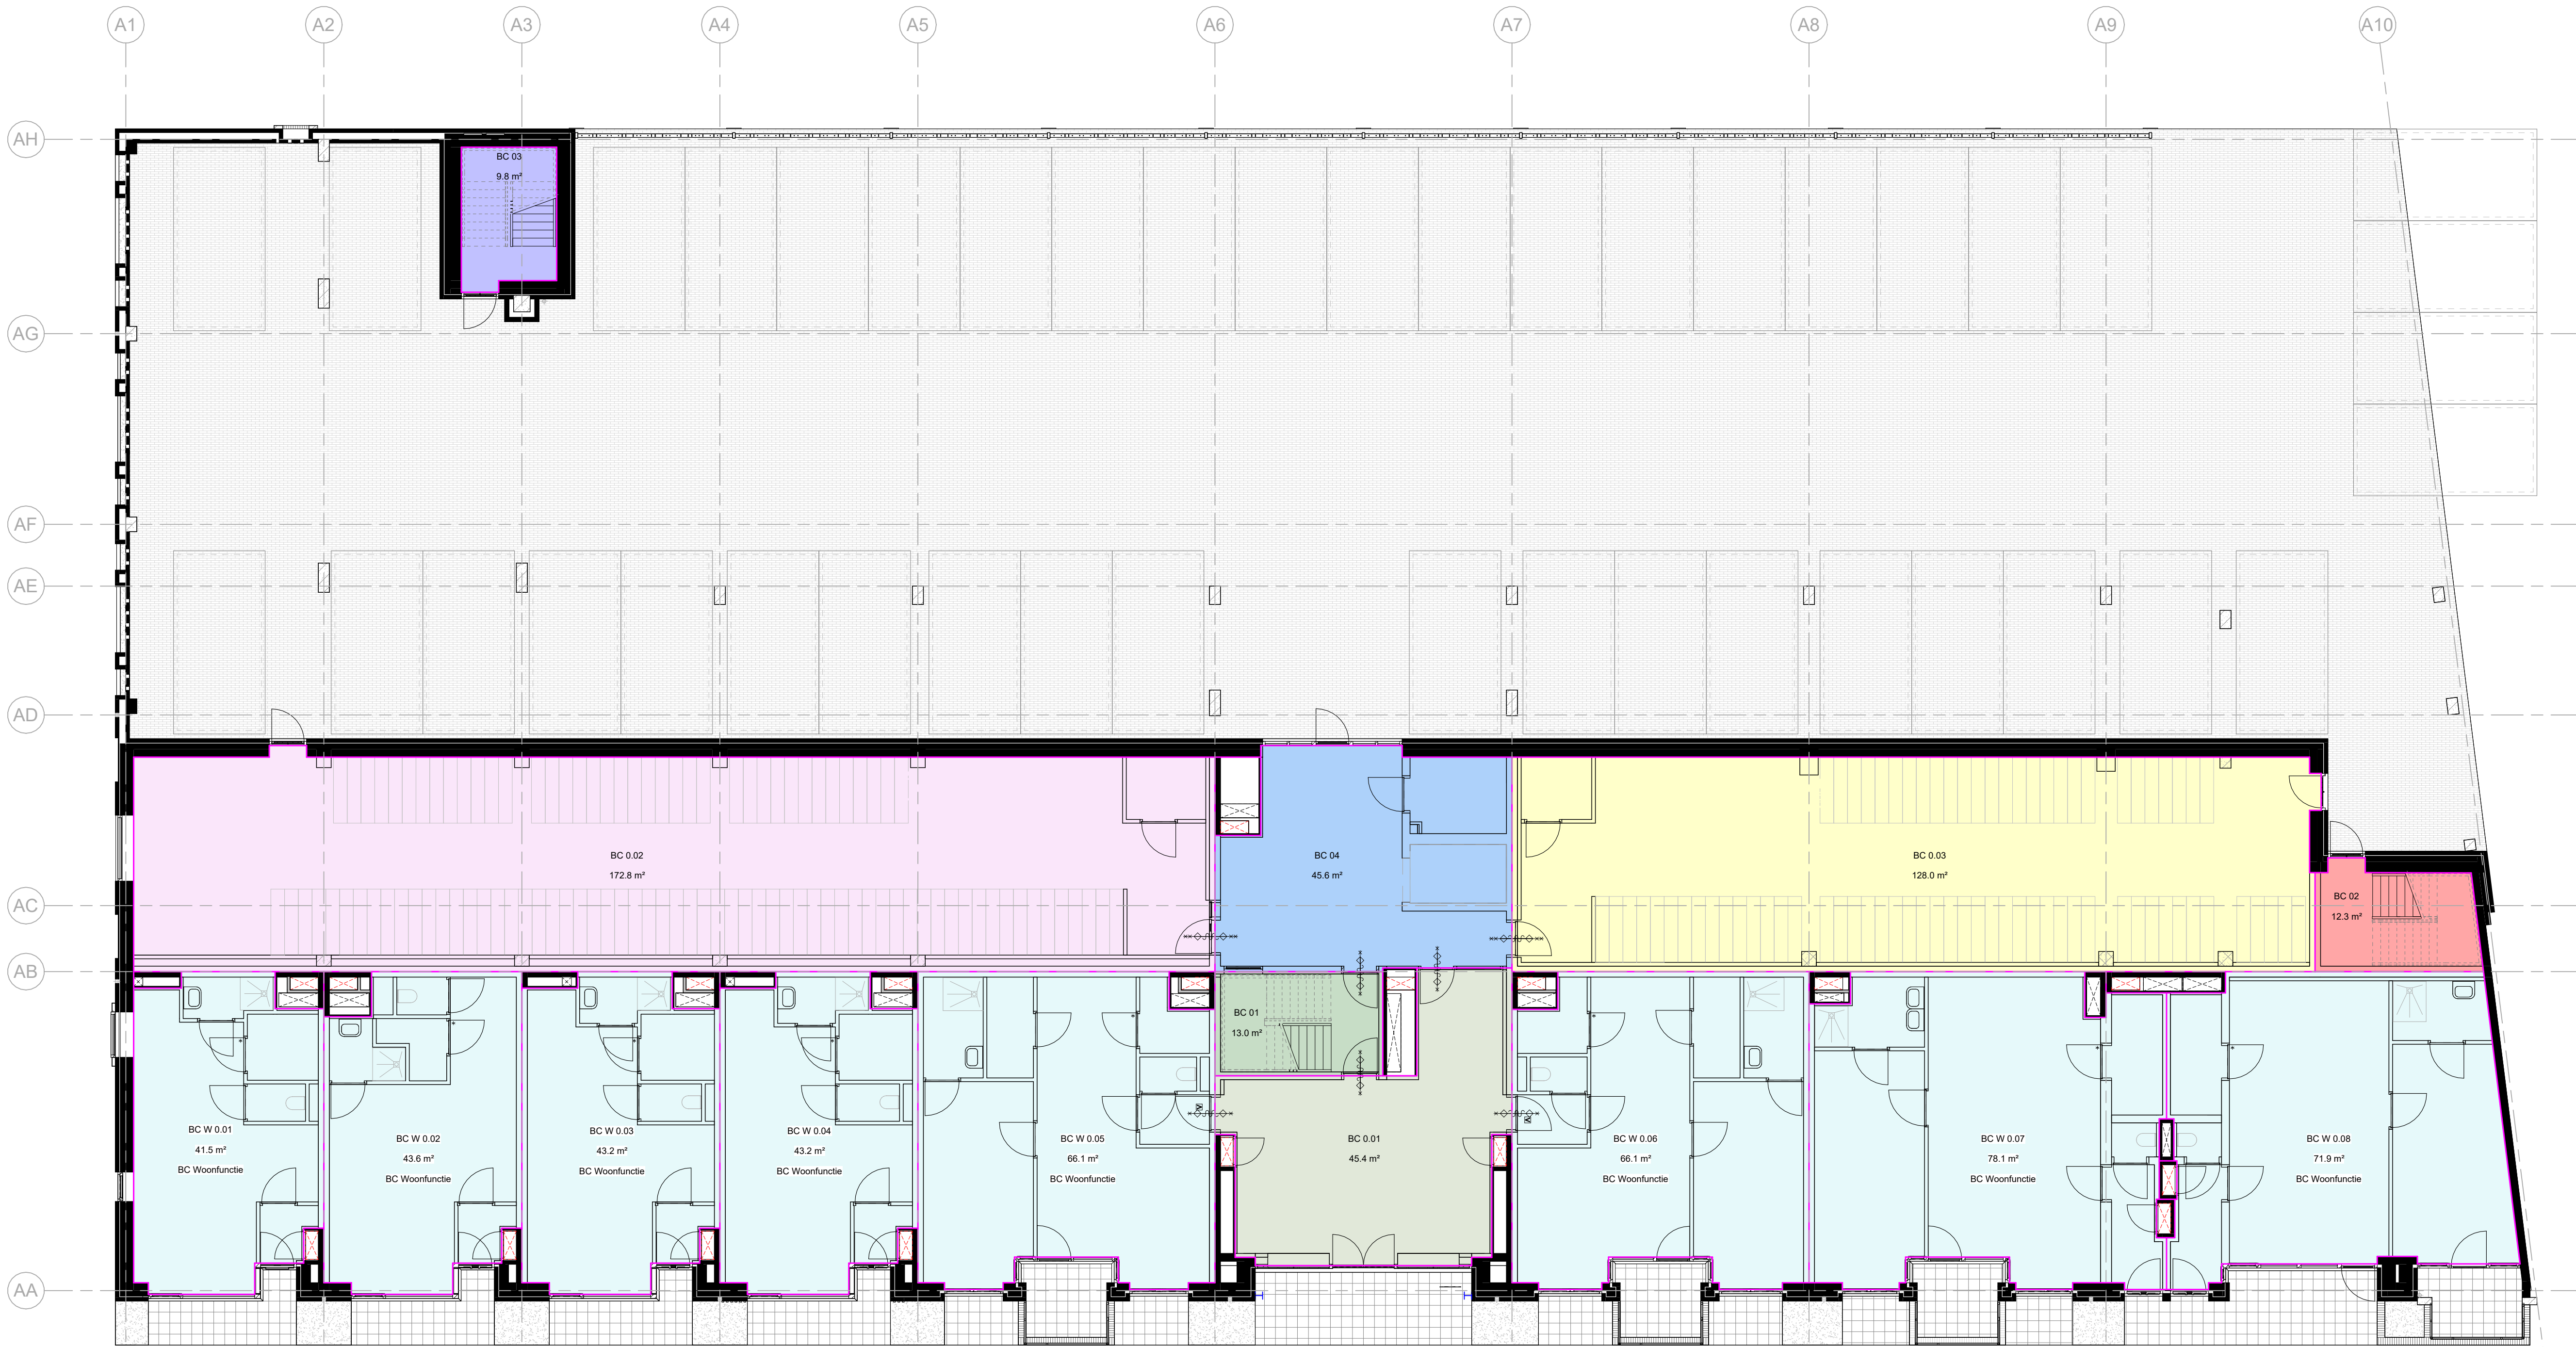

ARCHITECTENAANDEMAAS

Wim Duijterweg 40
6221 SE Maastricht
T: +31 (0) 43 381 95 30
E: maas@architectenaandemaas.com

Stationweg 43-A-1
3077 AS Rotterdam
T: +31 (0) 10 256 10 22
E: roland@architectenaandemaas.com

Projectarchitect: Roland van Bussel
Projectcoördinator: Twan Hermans
Projectleider tekenkamer: Tim Meertens
BIM Regisseur: -

Project:
De Haven Spijkenisse - Blok A
Veerweg
3201 AS Spijkenisse

Opdrachtgever:
Domus Vastgoedontwikkeling
Tolweg 6a
3741 LK Baarn

Onderwerp:
BRANDVEILIGHEID
Brandcompartimentering (BC)
Begane Grond

Eerste datum: 2023-12-19 Paraaf: TM

Schaal: 1:100 Formaat: A1L


Projectnummer:

678010

BV A 9 00 01

Brandcompartimentering

- BC 01
- BC 1.01
- BC 02
- BC 03
- BC 04
- BC Woonfunctie

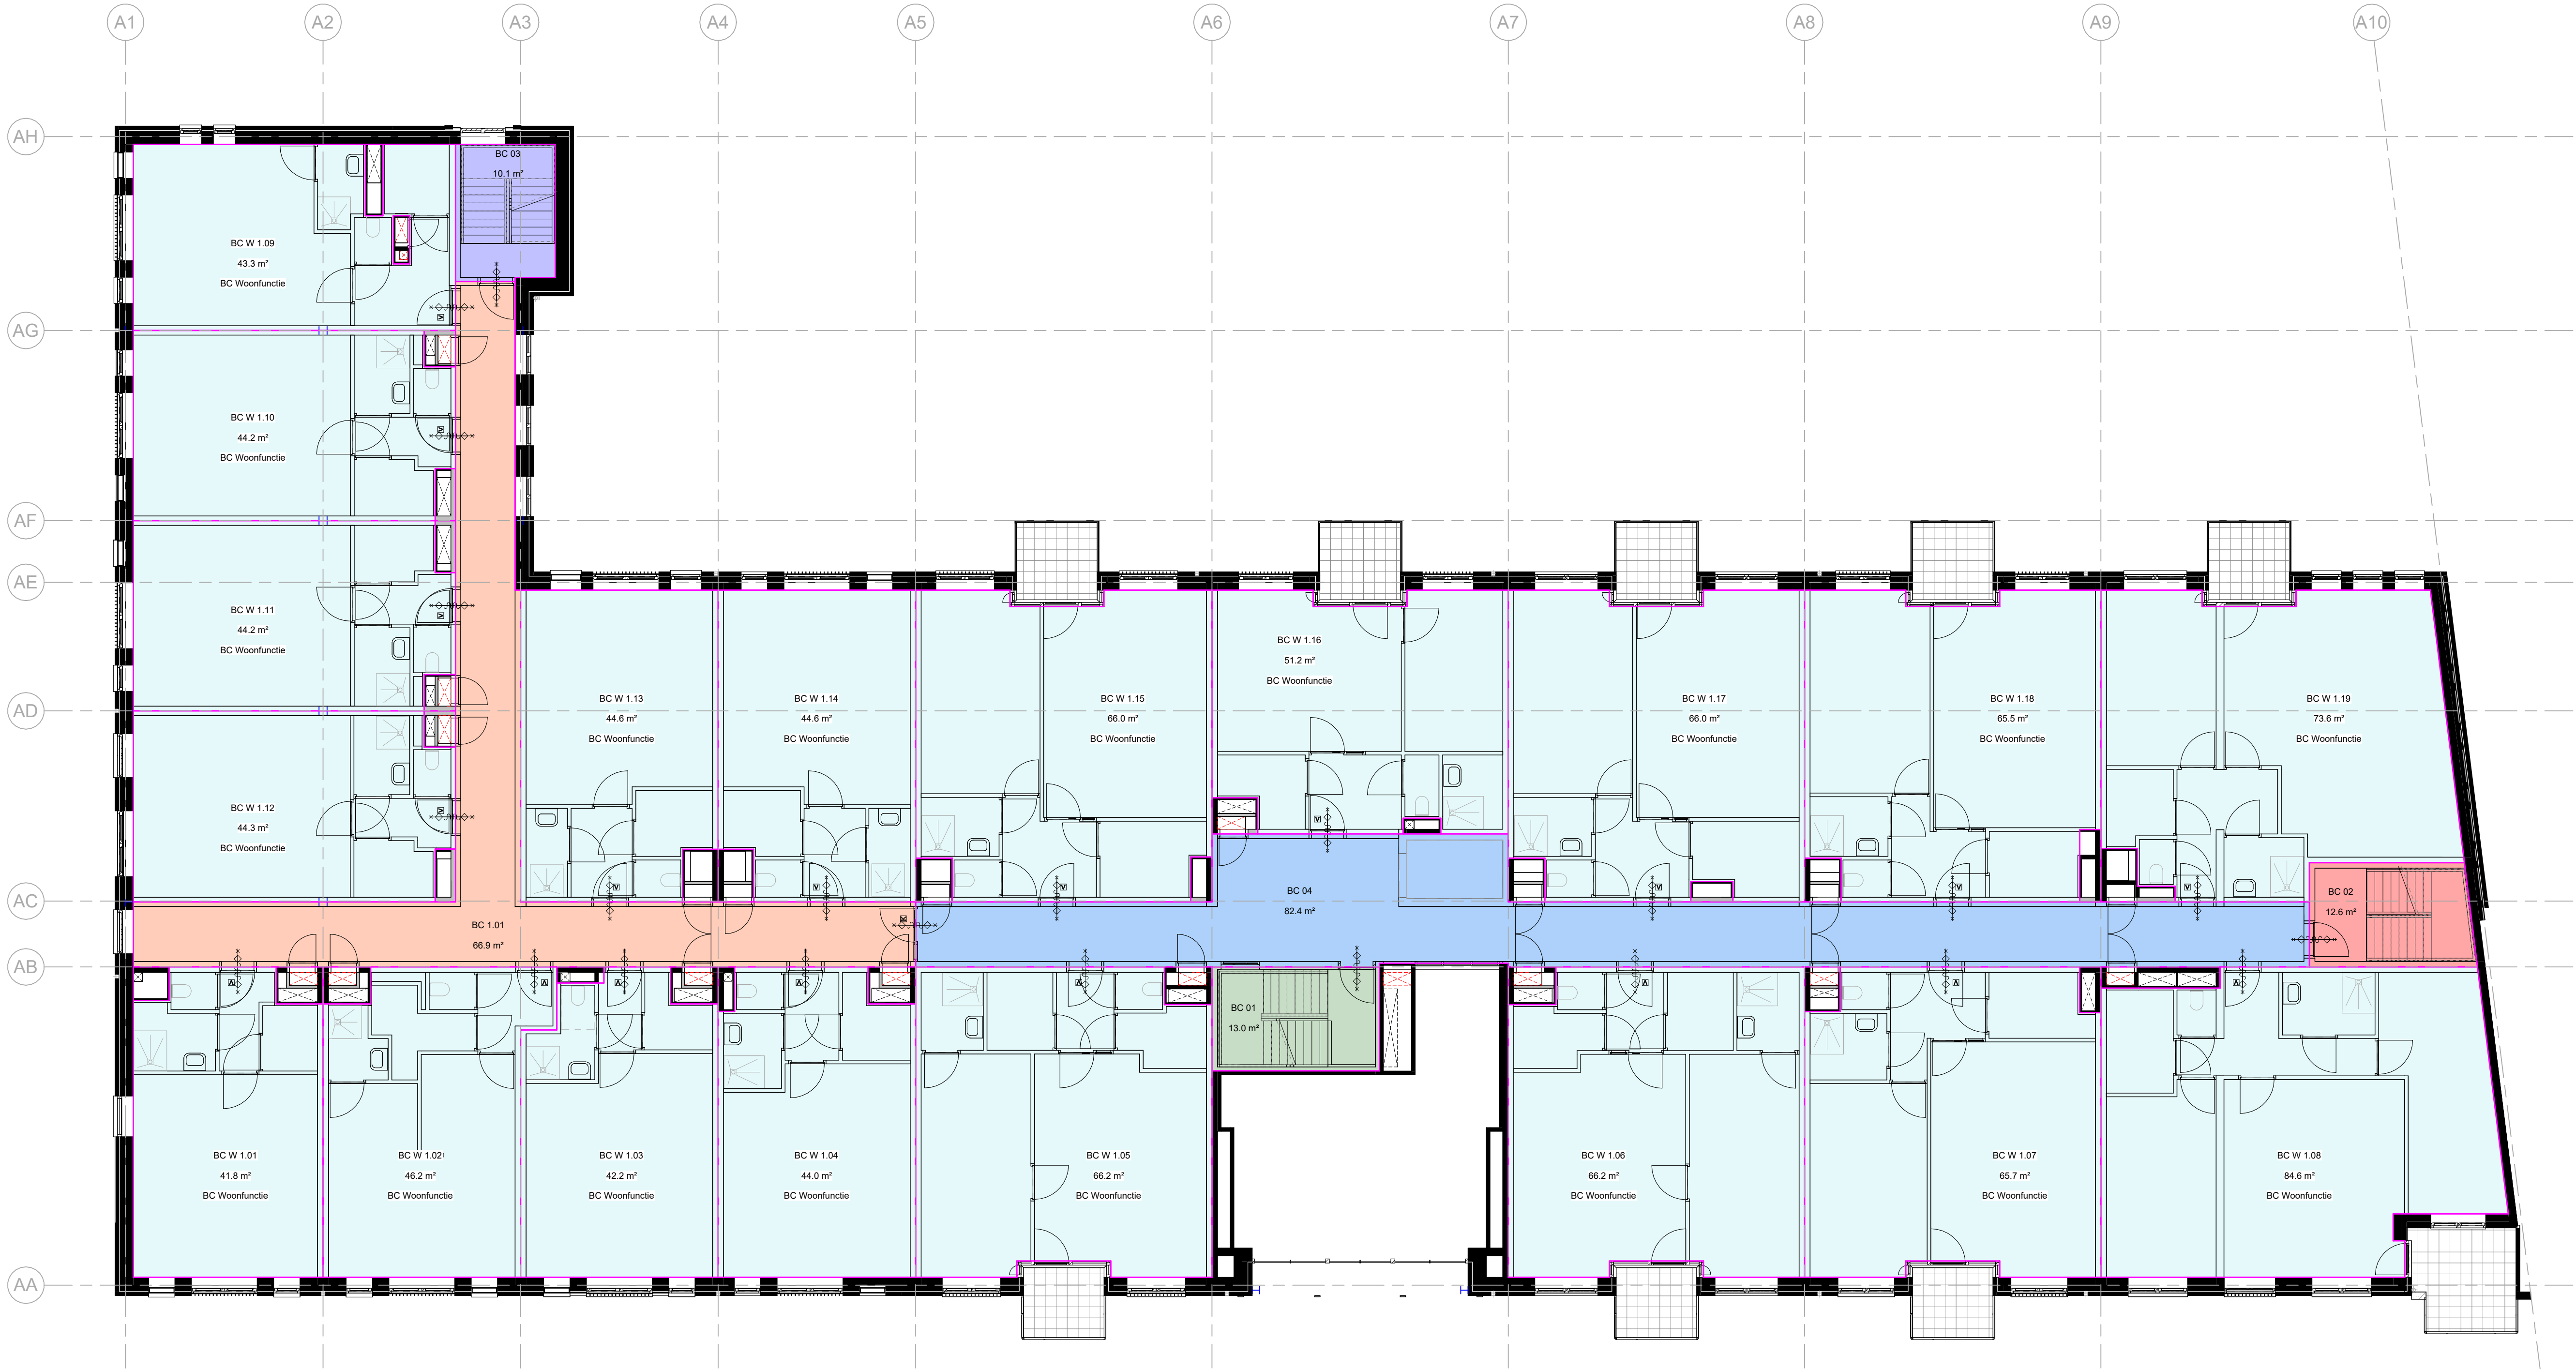

ARCHITECTENAANDEMAAS

Wim Duijzenburgplein 40
6221 SE Maastricht
T: +31 (0) 43 381 95 30
E: maas@architectenaandemaas.com

Stationweg 43 A-1
3077 AS Rotterdam
T: +31 (0) 10 256 10 22
E: roland@architectenaandemaas.com

Projectarchitect
Projectcoördinator
Projectleider tekenkamer
BIM Regisseur

Roland van Bussel
Twan Hermans
Tim Meertens
-

Project
De Haven Spijkenisse - Blok A
Veerweg
3201 AS Spijkenisse

Opdrachtgever
Domus Vastgoedontwikkeling
Tolweg 6a
3741 LK Baarn

Onderwerp
BRANDVEILIGHEID
Brandcompartimentering (BC)
1e Verdieping

Eerste datum
2023-12-19
Paraaf
TM

Schaal
1:100
Formaat
A1L

Projectnummer


678010

BV A 9 01 01

BV A 9 01 01

Brandcompartimentering

- BC 01
- BC 02
- BC 2.01
- BC 03
- BC 04
- BC Woonfunctie

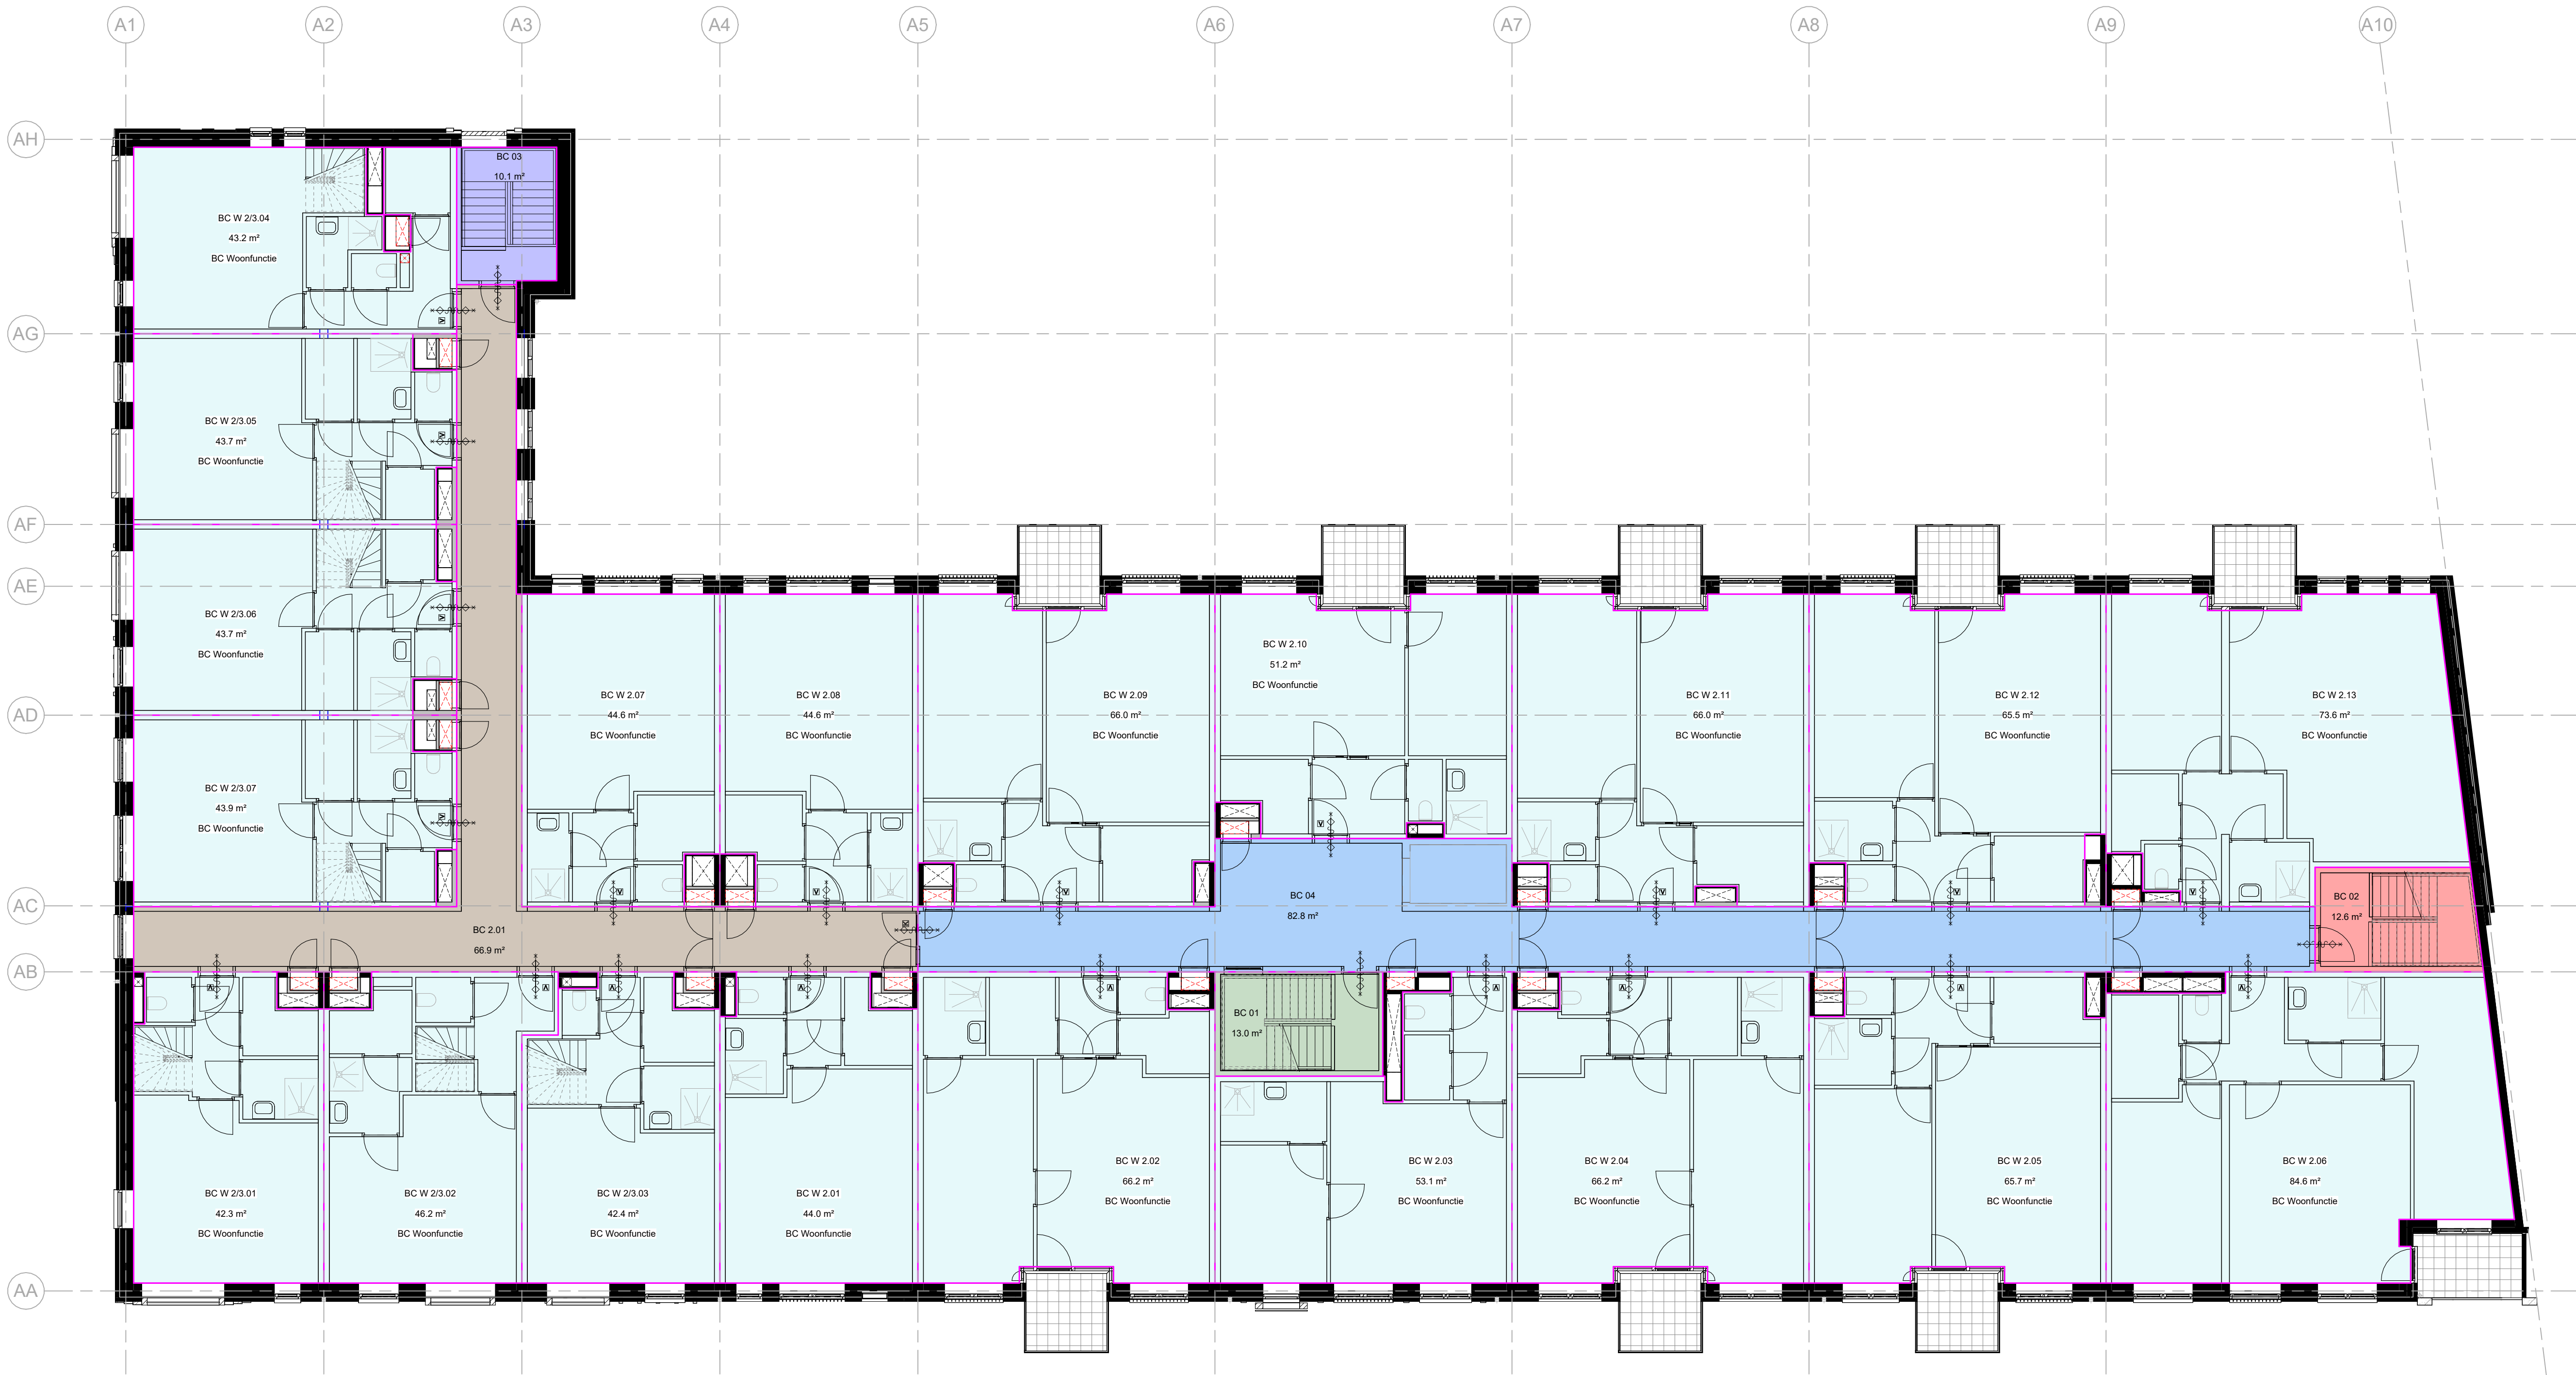

ARCHITECTENAANDEMAAS

Wim Duijterweg 40
6221 SE Maastricht
T: +31 (0) 43 381 95 30
E: maas@architectenaandemaas.com

Stationweg 43-45
3077 AS Rotterdam
T: +31 (0) 10 256 10 22
E: roland@architectenaandemaas.com

Projectarchitect: Roland van Bussel
Projectcoördinator: Twan Hermans
Projectleider tekenkamer: Tim Meertens
BIM Regisseur: -

Project:
De Haven Spijkenisse - Blok A
Veerweg
3201 AS Spijkenisse

Ondraaggever:
Domus Vastgoedontwikkeling
Tolweg 6a
3741 LK Baarn

Onderwerp:
BRANDVEILIGHEID
Brandcompartimentering (BC)
2e Verdieping

Eerste datum: 2023-12-19 Paraaf: TM

Schaal: 1:100 Formaat: A1L


Projectnummer

678010

BV A 9 02 01

Brandcompartimentering

- BC 01
- BC 02
- BC 3.01
- BC 3.02
- BC 04
- BC Woonfunctie

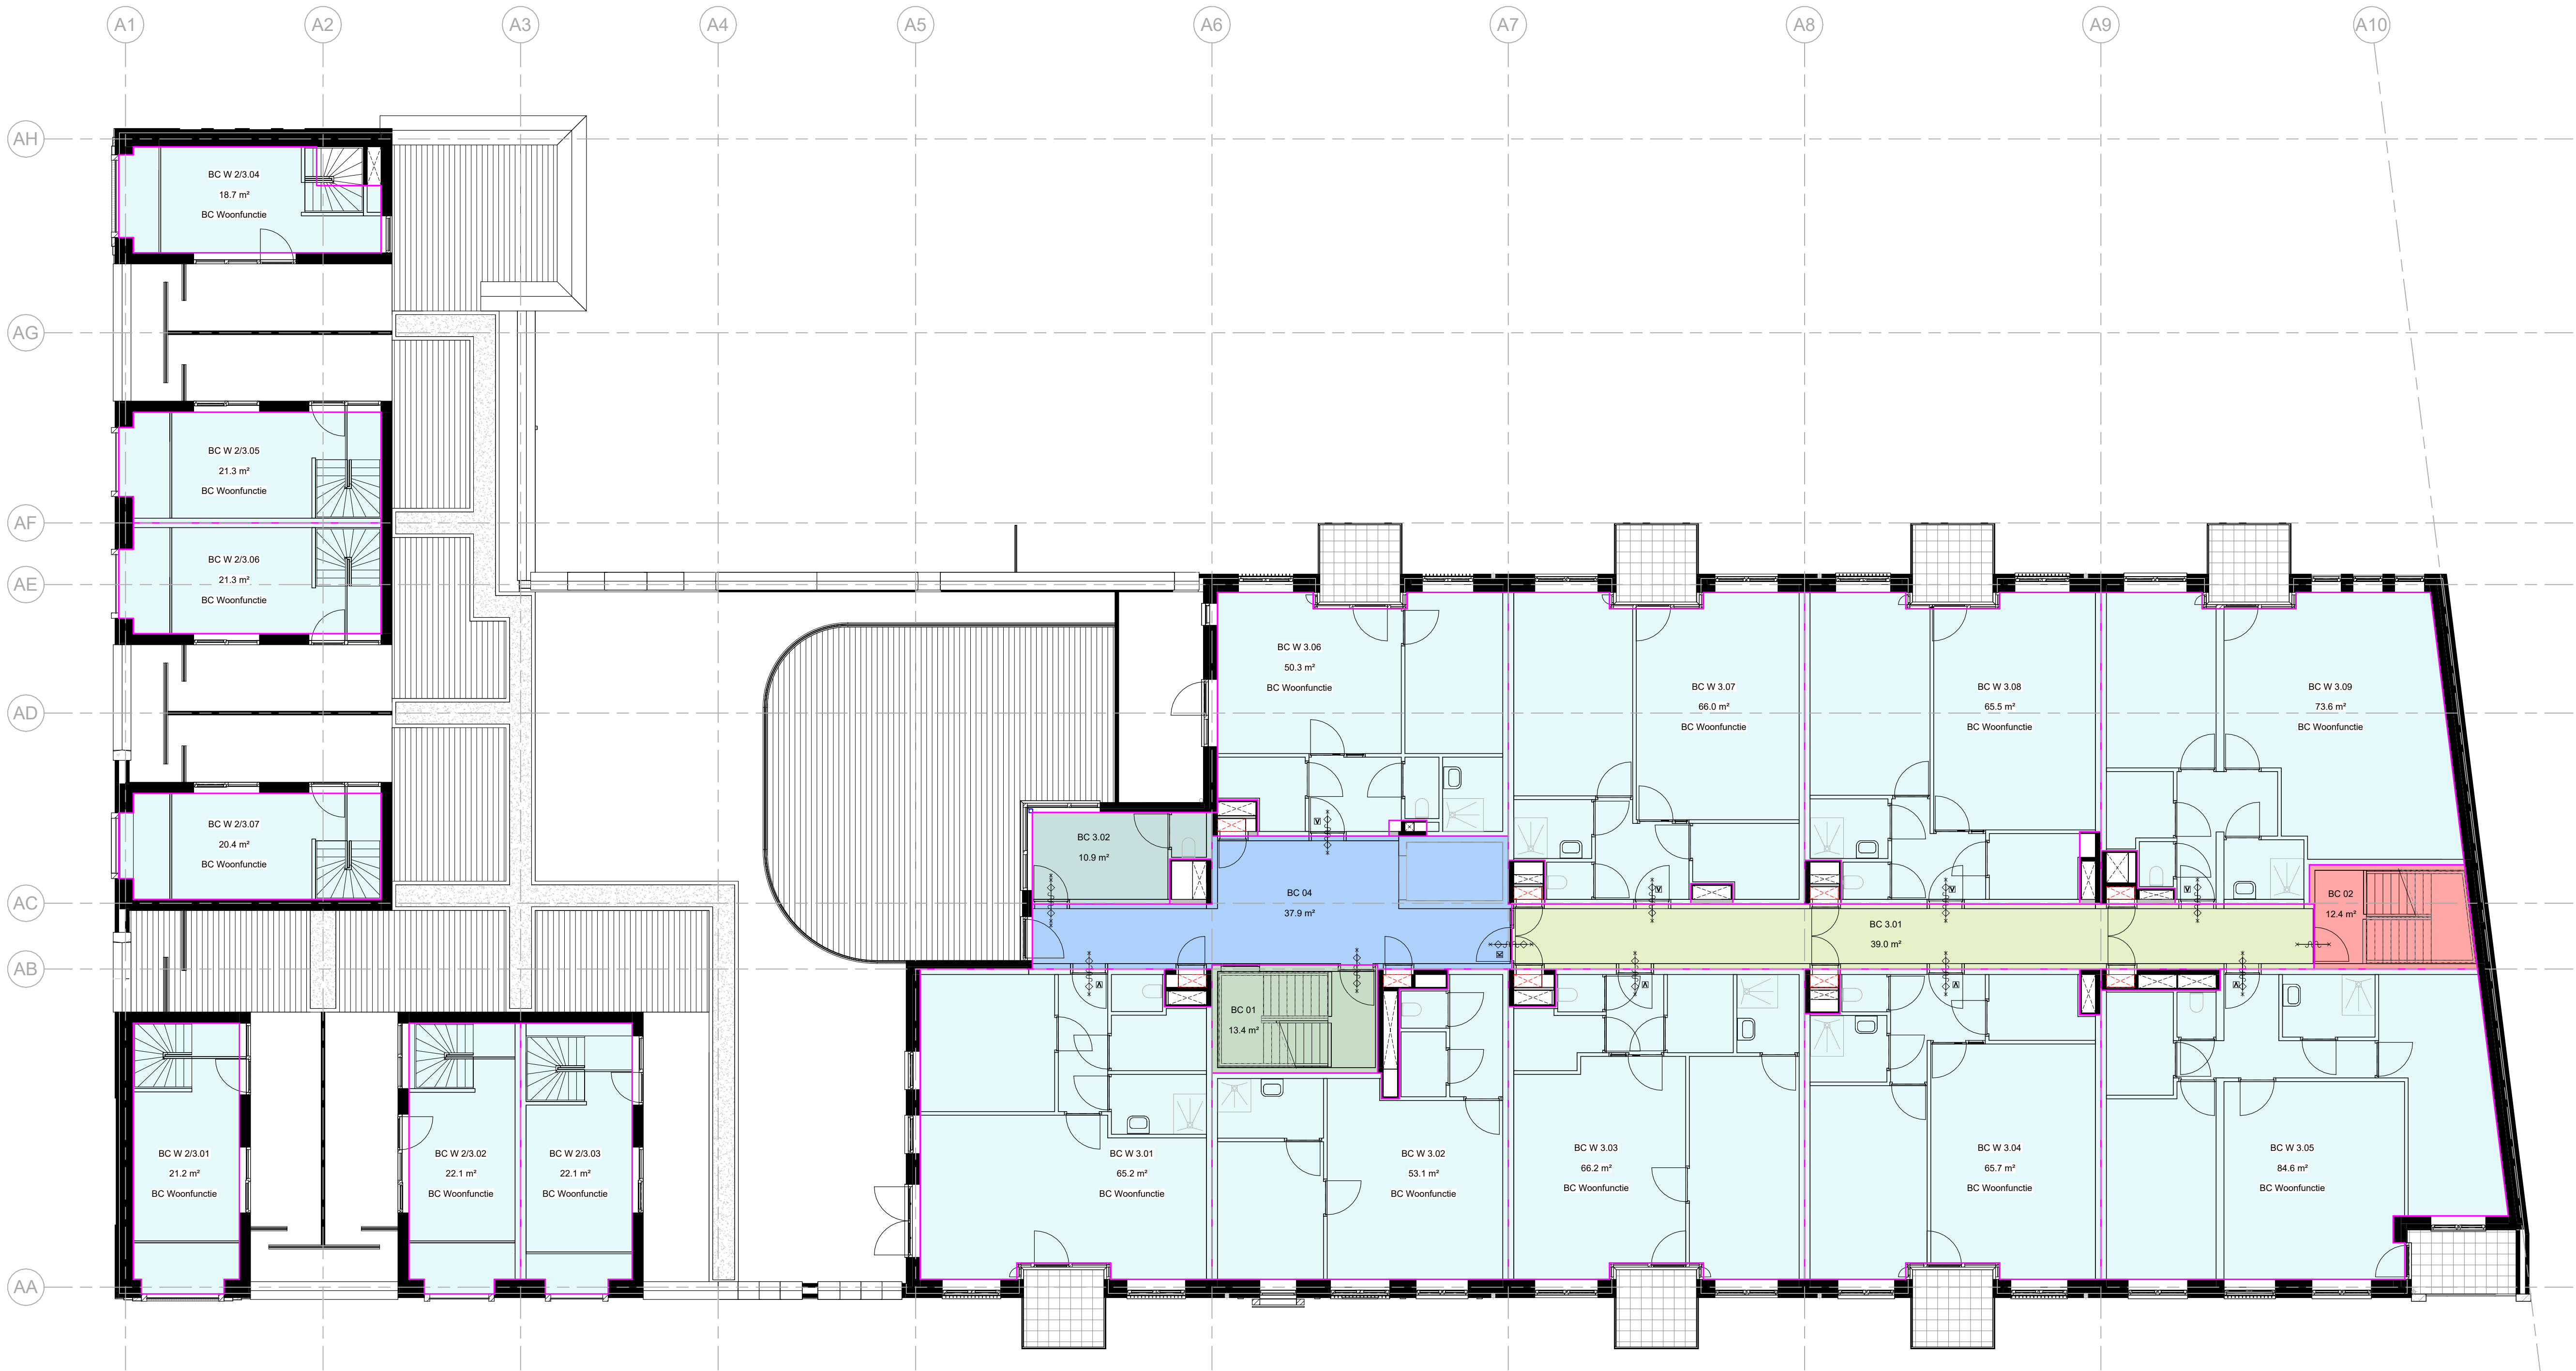

ARCHITECTENAANDEMAAS

Wim Duijzenburgplein 40
6221 SE Maastricht
T: +31 (0) 43 381 95 30
E: maas@architectenaandemaas.com

Stationweg 43 A-1
3077 AS Rotterdam
T: +31 (0) 10 256 02 22
E: roland@architectenaandemaas.com

Projectarchitect: Roland van Bussel
Projectcoördinator: Twan Hermans
Projectleider tekenkamer: Tim Meertens
BIM Regisseur: -

Project:
De Haven Spijkenisse - Blok A
Veerweg
3201 AS Spijkenisse

Opdrachtgever:
Domus Vastgoedontwikkeling
Tolweg 6a
3741 LK Baarn


Onderwerp:
BRANDVEILIGHEID
Brandcompartimentering (BC)
3e Verdieping

Eerste datum: 2023-12-19
Schaal: 1:100
Formaat: A1L

Projectnummer: 678010
Tekeningsnummer: BV A 9 03 01

Brandcompartimentering

- BC 01
- BC 02
- BC 04
- BC 4.01
- BC Woonfunctie

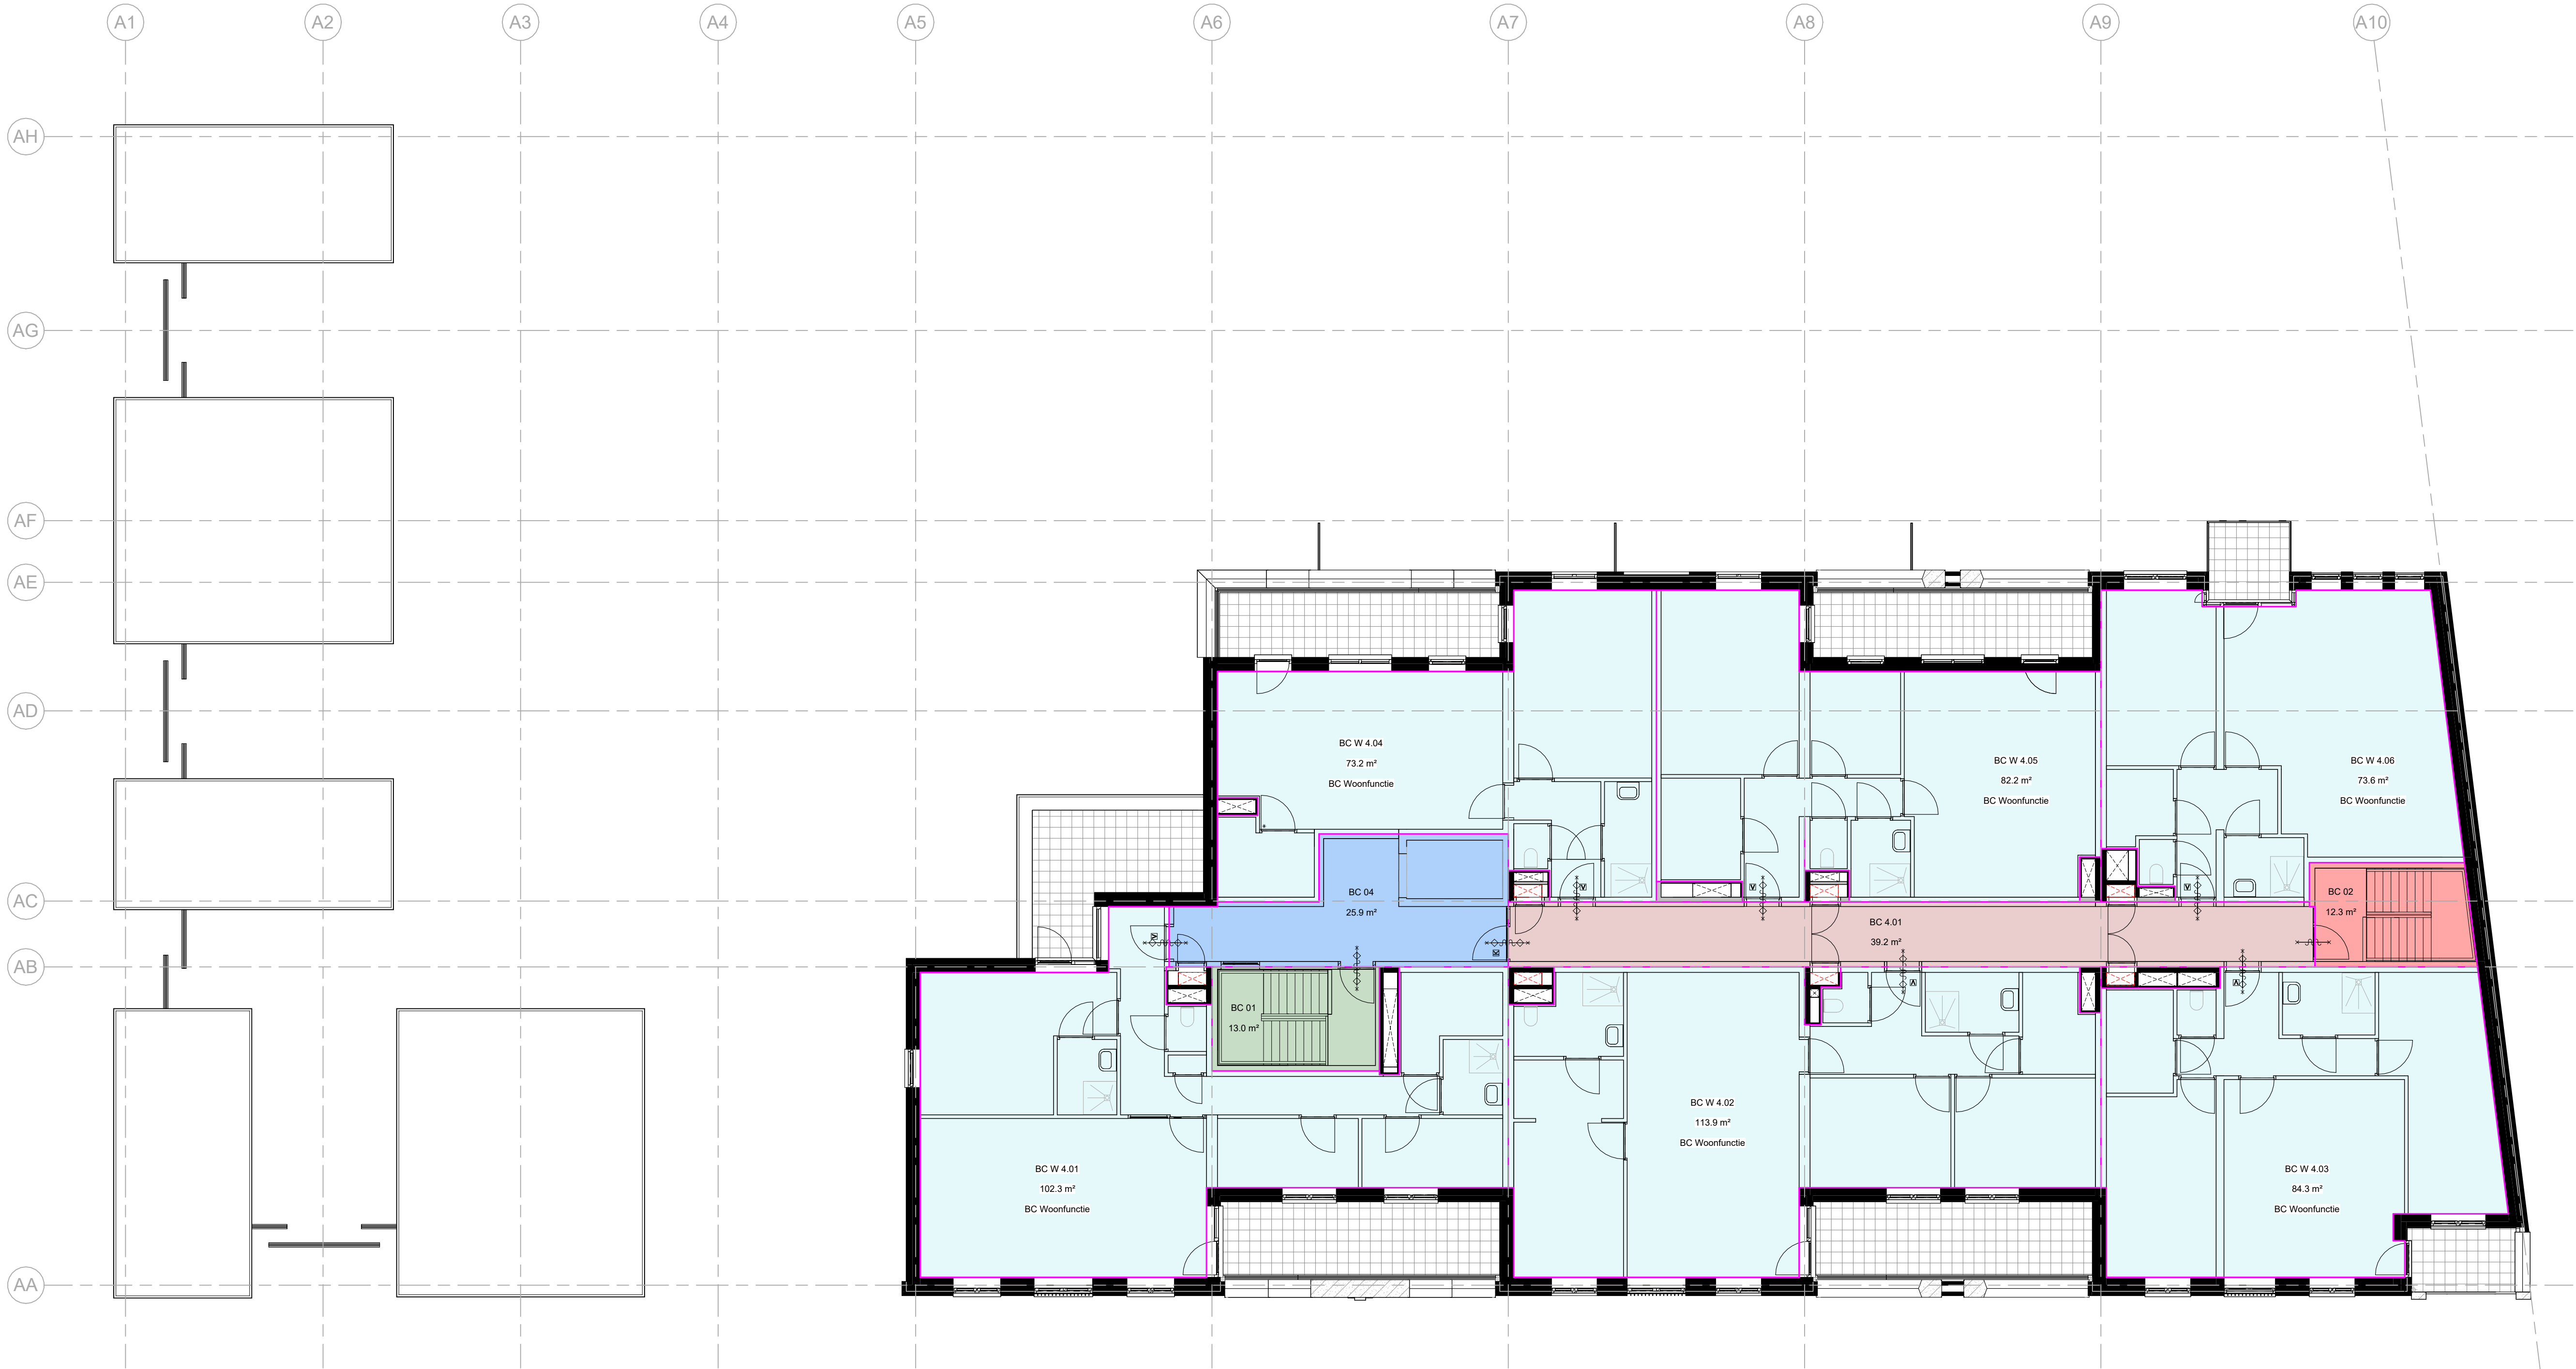

ARCHITECTENAANDEMAAS

Wim Duijterweg 40
6221 SE Maastricht
T: +31 (0) 43 261 50 50
E: maas@architectenaandemaas.com

Stationweg 43 A-1
3077 AS Rotterdam
T: +31 (0) 10 256 10 22
E: roland@architectenaandemaas.com

Projectarchitect
Roland van Bussel
Projectcoördinator
Twan Hermans
Projectleider tekenkamer
Tim Meertens
BIM Regisseur
-

Project
De Haven Spijkenisse - Blok A
Veerweg
3201 AS Spijkenisse

Opdrachtgever
Domus Vastgoedontwikkeling
Tolweg 6a
3741 LK Baarn

Onderwerp
BRANDVEILIGHEID
Brandcompartimentering (BC)
4e Verdieping

Eerste datum
2023-12-19
Paraaf
TM

Schaal
1:100
Formaat
A1L

Projectnummer

678010

Tekeningnummer
BV A 9 04 01

BV A 9 04 01