

Tekeningenlijst Bruto Vloeroppervlakten (BVO)									
Tekeningnummer	Omschrijving A	Omschrijving B	Omschrijving C	Datum	Paraaf	Revisie	Revisie datum	Schaal	Formaat
DO A 9 00 01	DEFINITIEF ONTWERP	Bruto Vloeroppervlakten (BVO)	Begane Grond	2023-12-19	TM			1:100	A1L
DO A 9 01 01	DEFINITIEF ONTWERP	Bruto Vloeroppervlakten (BVO)	1e Verdieping	2023-12-19	TM			1:100	A1L
DO A 9 02 01	DEFINITIEF ONTWERP	Bruto Vloeroppervlakten (BVO)	2e Verdieping	2023-12-19	TM			1:100	A1L
DO A 9 03 01	DEFINITIEF ONTWERP	Bruto Vloeroppervlakten (BVO)	3e Verdieping	2023-12-19	TM			1:100	A1L
DO A 9 04 01	DEFINITIEF ONTWERP	Bruto Vloeroppervlakten (BVO)	4e Verdieping	2023-12-19	TM			1:100	A1L

Bruto Vloeroppervlakten (BVO)		
Type	Nummer	Oppervlakte
BVO	0.01	988.9 m²
BVO	1.01	1360.7 m²
BVO	2.01	1408.3 m²
BVO	3.01	776.3 m²
BVO	3.02	28.0 m²
BVO	3.03	25.2 m²
BVO	3.04	25.2 m²
BVO	3.05	26.5 m²
BVO	3.06	28.9 m²
BVO	3.07	26.2 m²
BVO	3.08	26.2 m²
BVO	4.01	694.8 m²
		5415.2 m²

BVO niet-overdekte buitenruimte	0.01	29.7 m²
BVO niet-overdekte buitenruimte	0.02	16.7 m²
BVO niet-overdekte buitenruimte	0.03	7.0 m²
BVO niet-overdekte buitenruimte	0.04	14.6 m²
BVO niet-overdekte buitenruimte	1.01	2.7 m²
BVO niet-overdekte buitenruimte	2.01	3.0 m²
BVO niet-overdekte buitenruimte	3.01	88.9 m²
BVO niet-overdekte buitenruimte	3.02	35.2 m²
BVO niet-overdekte buitenruimte	3.03	29.4 m²
BVO niet-overdekte buitenruimte	3.04	32.7 m²
BVO niet-overdekte buitenruimte	3.05	33.7 m²
BVO niet-overdekte buitenruimte	3.06	31.3 m²
BVO niet-overdekte buitenruimte	3.07	32.4 m²
BVO niet-overdekte buitenruimte	3.08	41.6 m²
BVO niet-overdekte buitenruimte	3.10	3.0 m²
BVO niet-overdekte buitenruimte	3.11	3.0 m²
BVO niet-overdekte buitenruimte	3.12	3.0 m²
BVO niet-overdekte buitenruimte	3.13	3.0 m²
BVO niet-overdekte buitenruimte	3.14	3.0 m²
BVO niet-overdekte buitenruimte	3.15	3.0 m²
BVO niet-overdekte buitenruimte	4.01	17.5 m²
BVO niet-overdekte buitenruimte	4.02	19.5 m²
BVO niet-overdekte buitenruimte	4.03	19.5 m²
BVO niet-overdekte buitenruimte	4.04	5.0 m²
BVO niet-overdekte buitenruimte	4.05	3.0 m²
BVO niet-overdekte buitenruimte	4.06	17.8 m²
BVO niet-overdekte buitenruimte	4.07	18.9 m²
		517.8 m²

BVO overdekte buitenruimte	0.01	430.2 m²
BVO overdekte buitenruimte	0.02	0.9 m²
BVO overdekte buitenruimte	0.03	0.9 m²
BVO overdekte buitenruimte	0.04	0.9 m²
BVO overdekte buitenruimte	0.05	0.9 m²
BVO overdekte buitenruimte	0.06	5.4 m²
BVO overdekte buitenruimte	0.07	5.3 m²
BVO overdekte buitenruimte	0.08	5.4 m²
BVO overdekte buitenruimte	0.09	5.4 m²
BVO overdekte buitenruimte	0.10	3.7 m²
BVO overdekte buitenruimte	0.11	5.2 m²
BVO overdekte buitenruimte	1.01	4.2 m²
BVO overdekte buitenruimte	1.02	4.2 m²
BVO overdekte buitenruimte	1.03	4.2 m²
BVO overdekte buitenruimte	1.04	5.0 m²
BVO overdekte buitenruimte	1.05	4.6 m²
BVO overdekte buitenruimte	1.06	4.6 m²
BVO overdekte buitenruimte	1.07	4.6 m²
BVO overdekte buitenruimte	1.08	4.6 m²
BVO overdekte buitenruimte	1.09	4.6 m²
BVO overdekte buitenruimte	2.01	4.6 m²
BVO overdekte buitenruimte	2.02	4.6 m²
BVO overdekte buitenruimte	2.03	4.6 m²
BVO overdekte buitenruimte	2.04	5.0 m²
BVO overdekte buitenruimte	2.05	4.6 m²
BVO overdekte buitenruimte	2.06	4.6 m²
BVO overdekte buitenruimte	2.07	4.6 m²
BVO overdekte buitenruimte	2.08	4.6 m²
BVO overdekte buitenruimte	2.09	1.7 m²
BVO overdekte buitenruimte	3.01	1.7 m²
BVO overdekte buitenruimte	3.02	1.7 m²
BVO overdekte buitenruimte	3.03	1.7 m²
BVO overdekte buitenruimte	3.04	5.0 m²
BVO overdekte buitenruimte	3.05	4.6 m²
BVO overdekte buitenruimte	3.06	1.7 m²
BVO overdekte buitenruimte	3.07	1.7 m²
BVO overdekte buitenruimte	3.08	1.7 m²
BVO overdekte buitenruimte	4.01	1.7 m²
		565.6 m²
		6498.6 m²

ARCHITECTENAANDEMAAS	
Wim Duijterwegerslooten 40 6221 SE Maassluis T: +31 (0) 43 261 90 30 E: maasnvd@architectenaandemaas.com	Stationweg 43 A-1 3077 AS Rotterdam T: +31 (0) 10 266 02 22 E: rotterdam@architectenaandemaas.com

Projectarchitect	Roland van Bussel
Projectcoördinator	Twan Hermans
Projectleider tekenkamer	Tim Meertens
BIM Regisseur	-

Project  
**De Haven Spijkenisse - Blok A**  
**Veerweg**  
**3201 AS Spijkenisse**


Opdrachtgever  
**Domus Vastgoedontwikkeling**  
**Tolweg 6a**  
**3741 LK Baarn**

Onderwerp  
**DEFINITIEF ONTWERP**  
**Bruto Vloeroppervlakten (BVO)**

Eerste datum			Paraaf
2023-12-19			TM
Schaal			Formaat
1:100	<div><div></div><div>123</div></div>		A1L
Projectnummer			
678010			
Tekeningnummer			
DO A 9 -- 01			

Bruto Vloeroppervlakten

- BVO
- BVO niet-overdekte buitenruimte
- BVO overdekte buitenruimte

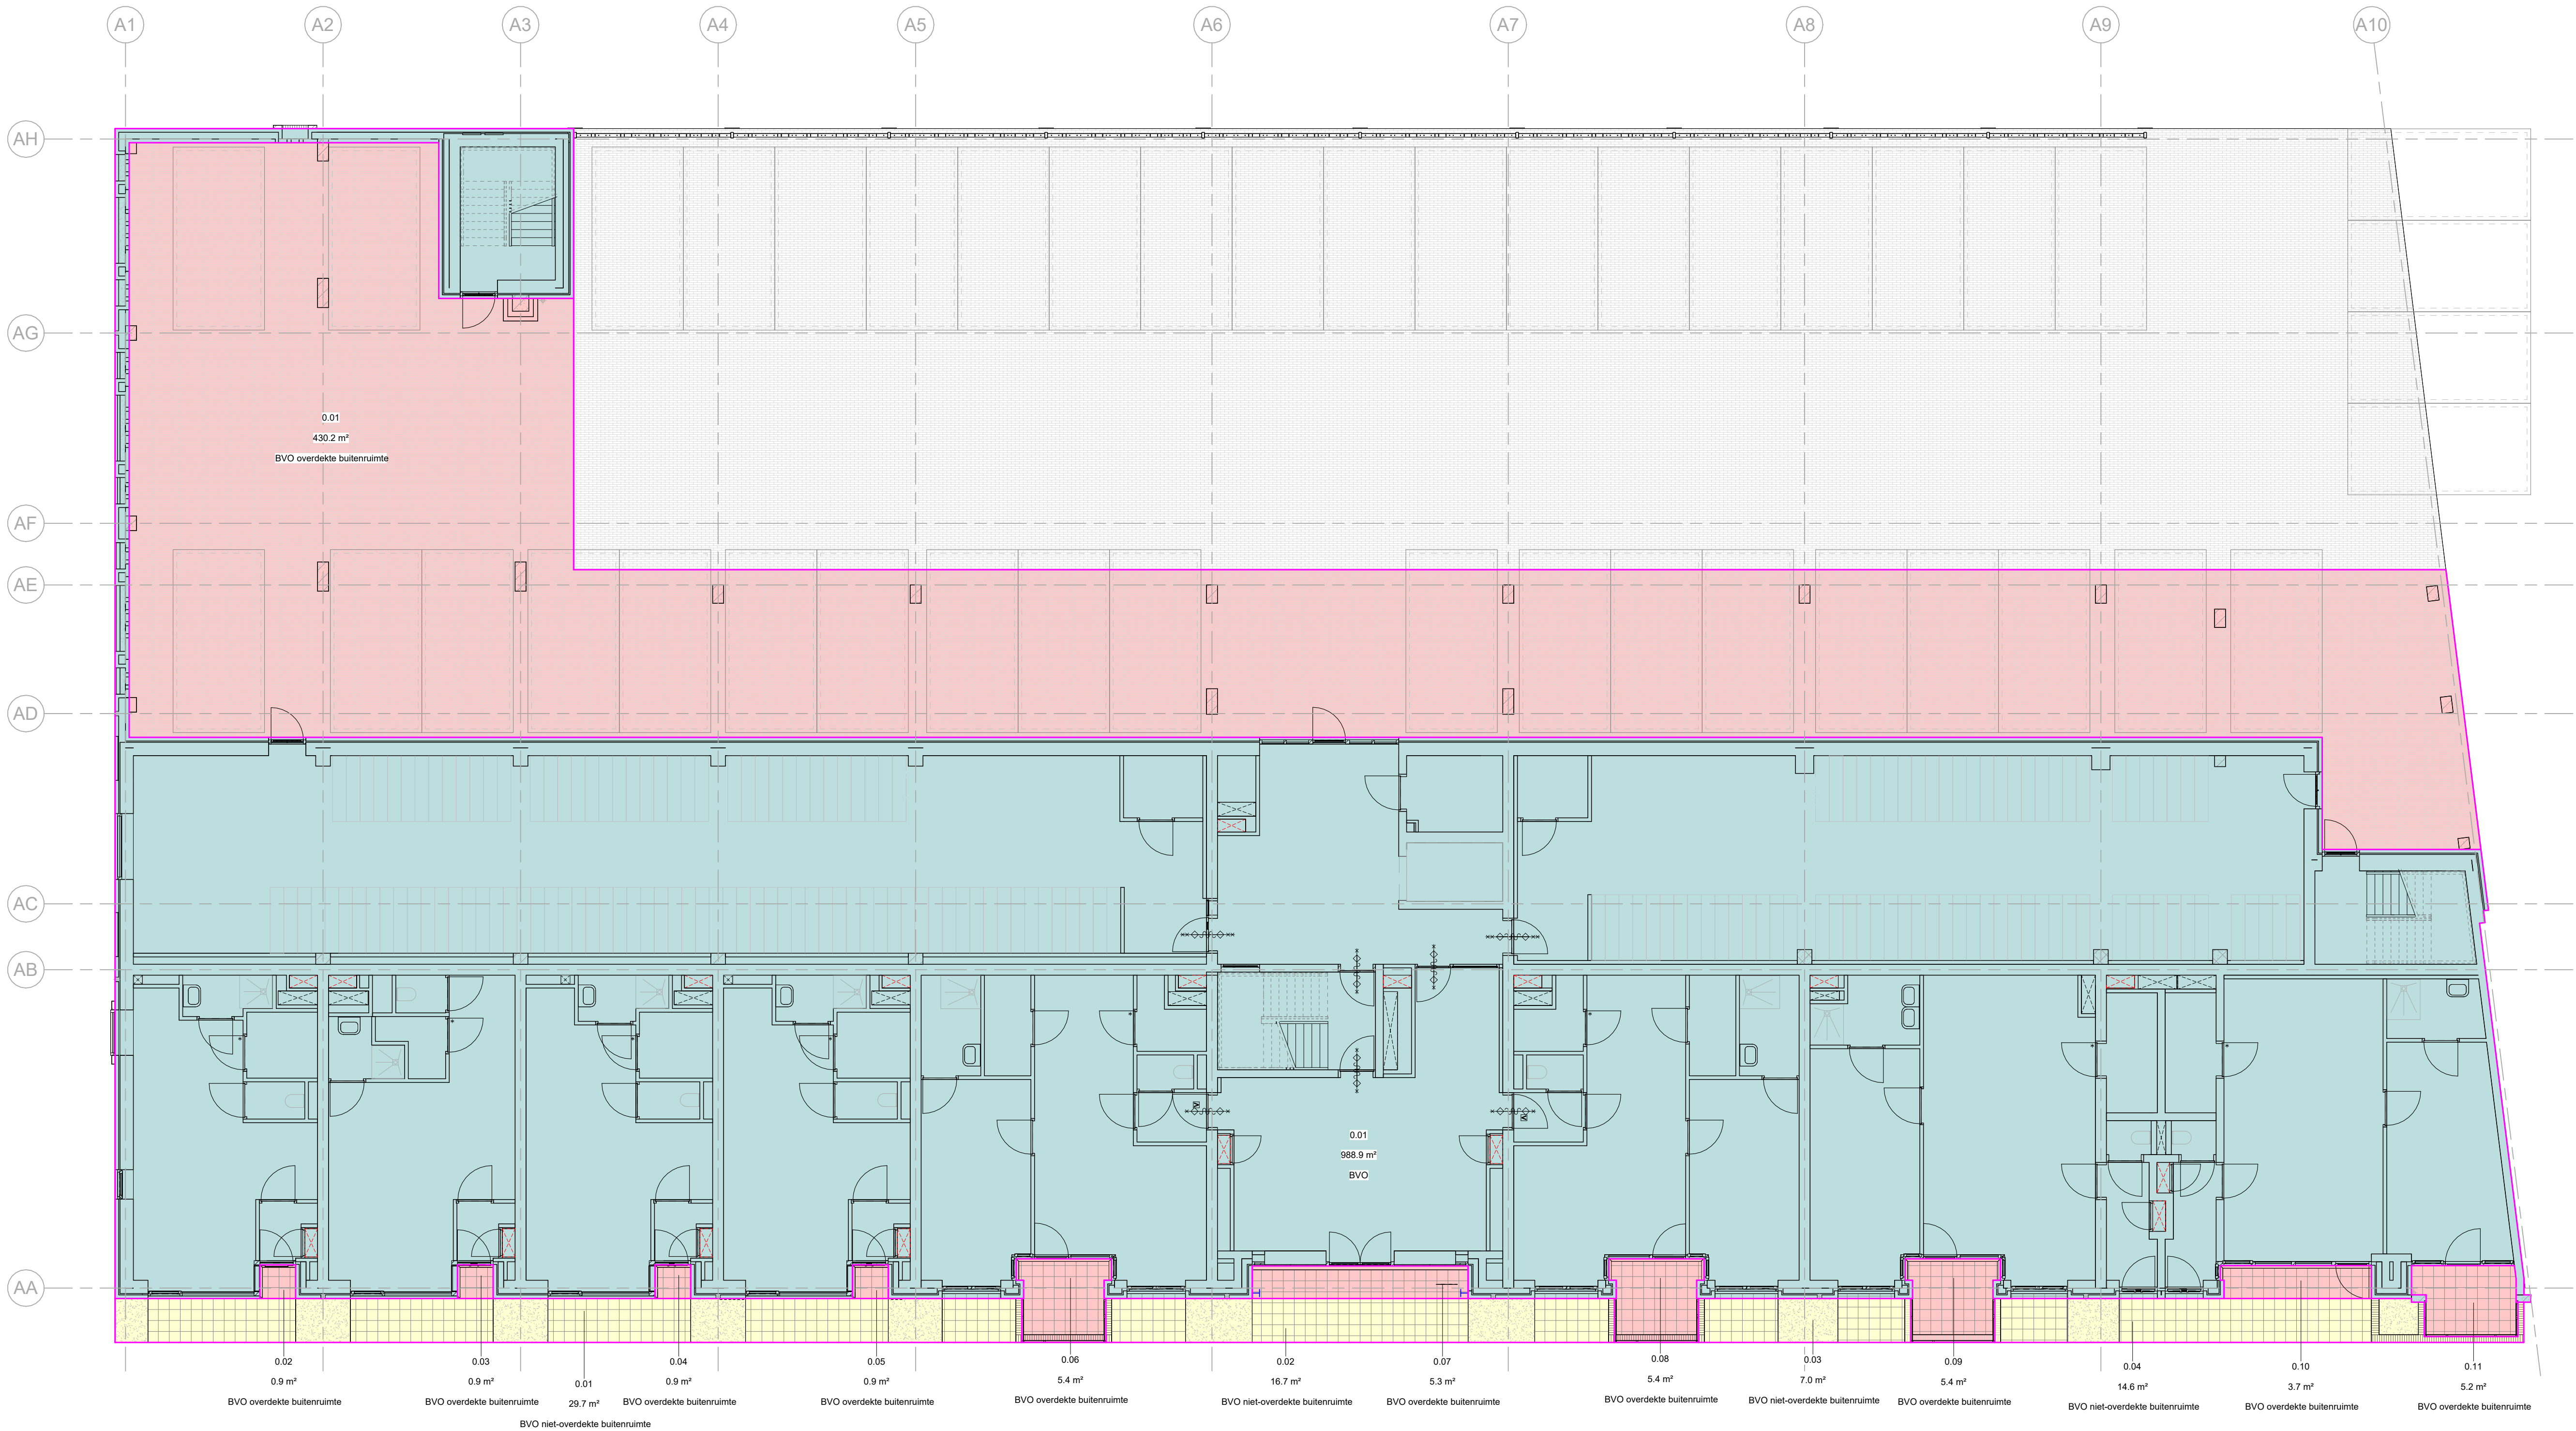

ARCHITECTENAANDEMAAS

Wim Duijterweg 40  
6221 SE Maastricht  
T: +31 (0) 43 261 50 30  
E: maas@architectenaandemaas.com

Stationweg 43-A-1  
3077 AS Rotterdam  
T: +31 (0) 10 256 02 22  
E: rotterdam@architectenaandemaas.com

Projectarchitect: Roland van Bussel  
Projectcoördinator: Twan Hermans  
Projectleider tekenkamer: Tim Meertens  
BIM Regisseur: -

Project:  
De Haven Spijkenisse - Blok A  
Veerweg  
3201 AS Spijkenisse

Opdrachtgever:  
Domus Vastgoedontwikkeling  
Tolweg 6a  
3741 LK Baarn

Onderwerp:  
DEFINITIEF ONTWERP  
Bruto Vloeroppervlakten (BVO)  
Begane Grond


Eerste datum: 2023-12-19  
Schaal: 1:100  
Projectnummer: 678010

Paraaf: TM  
Formaat: A1L


Tekeningnummer: DO A 9 00 01

678010

DO A 9 00 01

Bruto Vloeroppervlakten

- BVO
- BVO niet-overdekte buitenruimte
- BVO overdekte buitenruimte

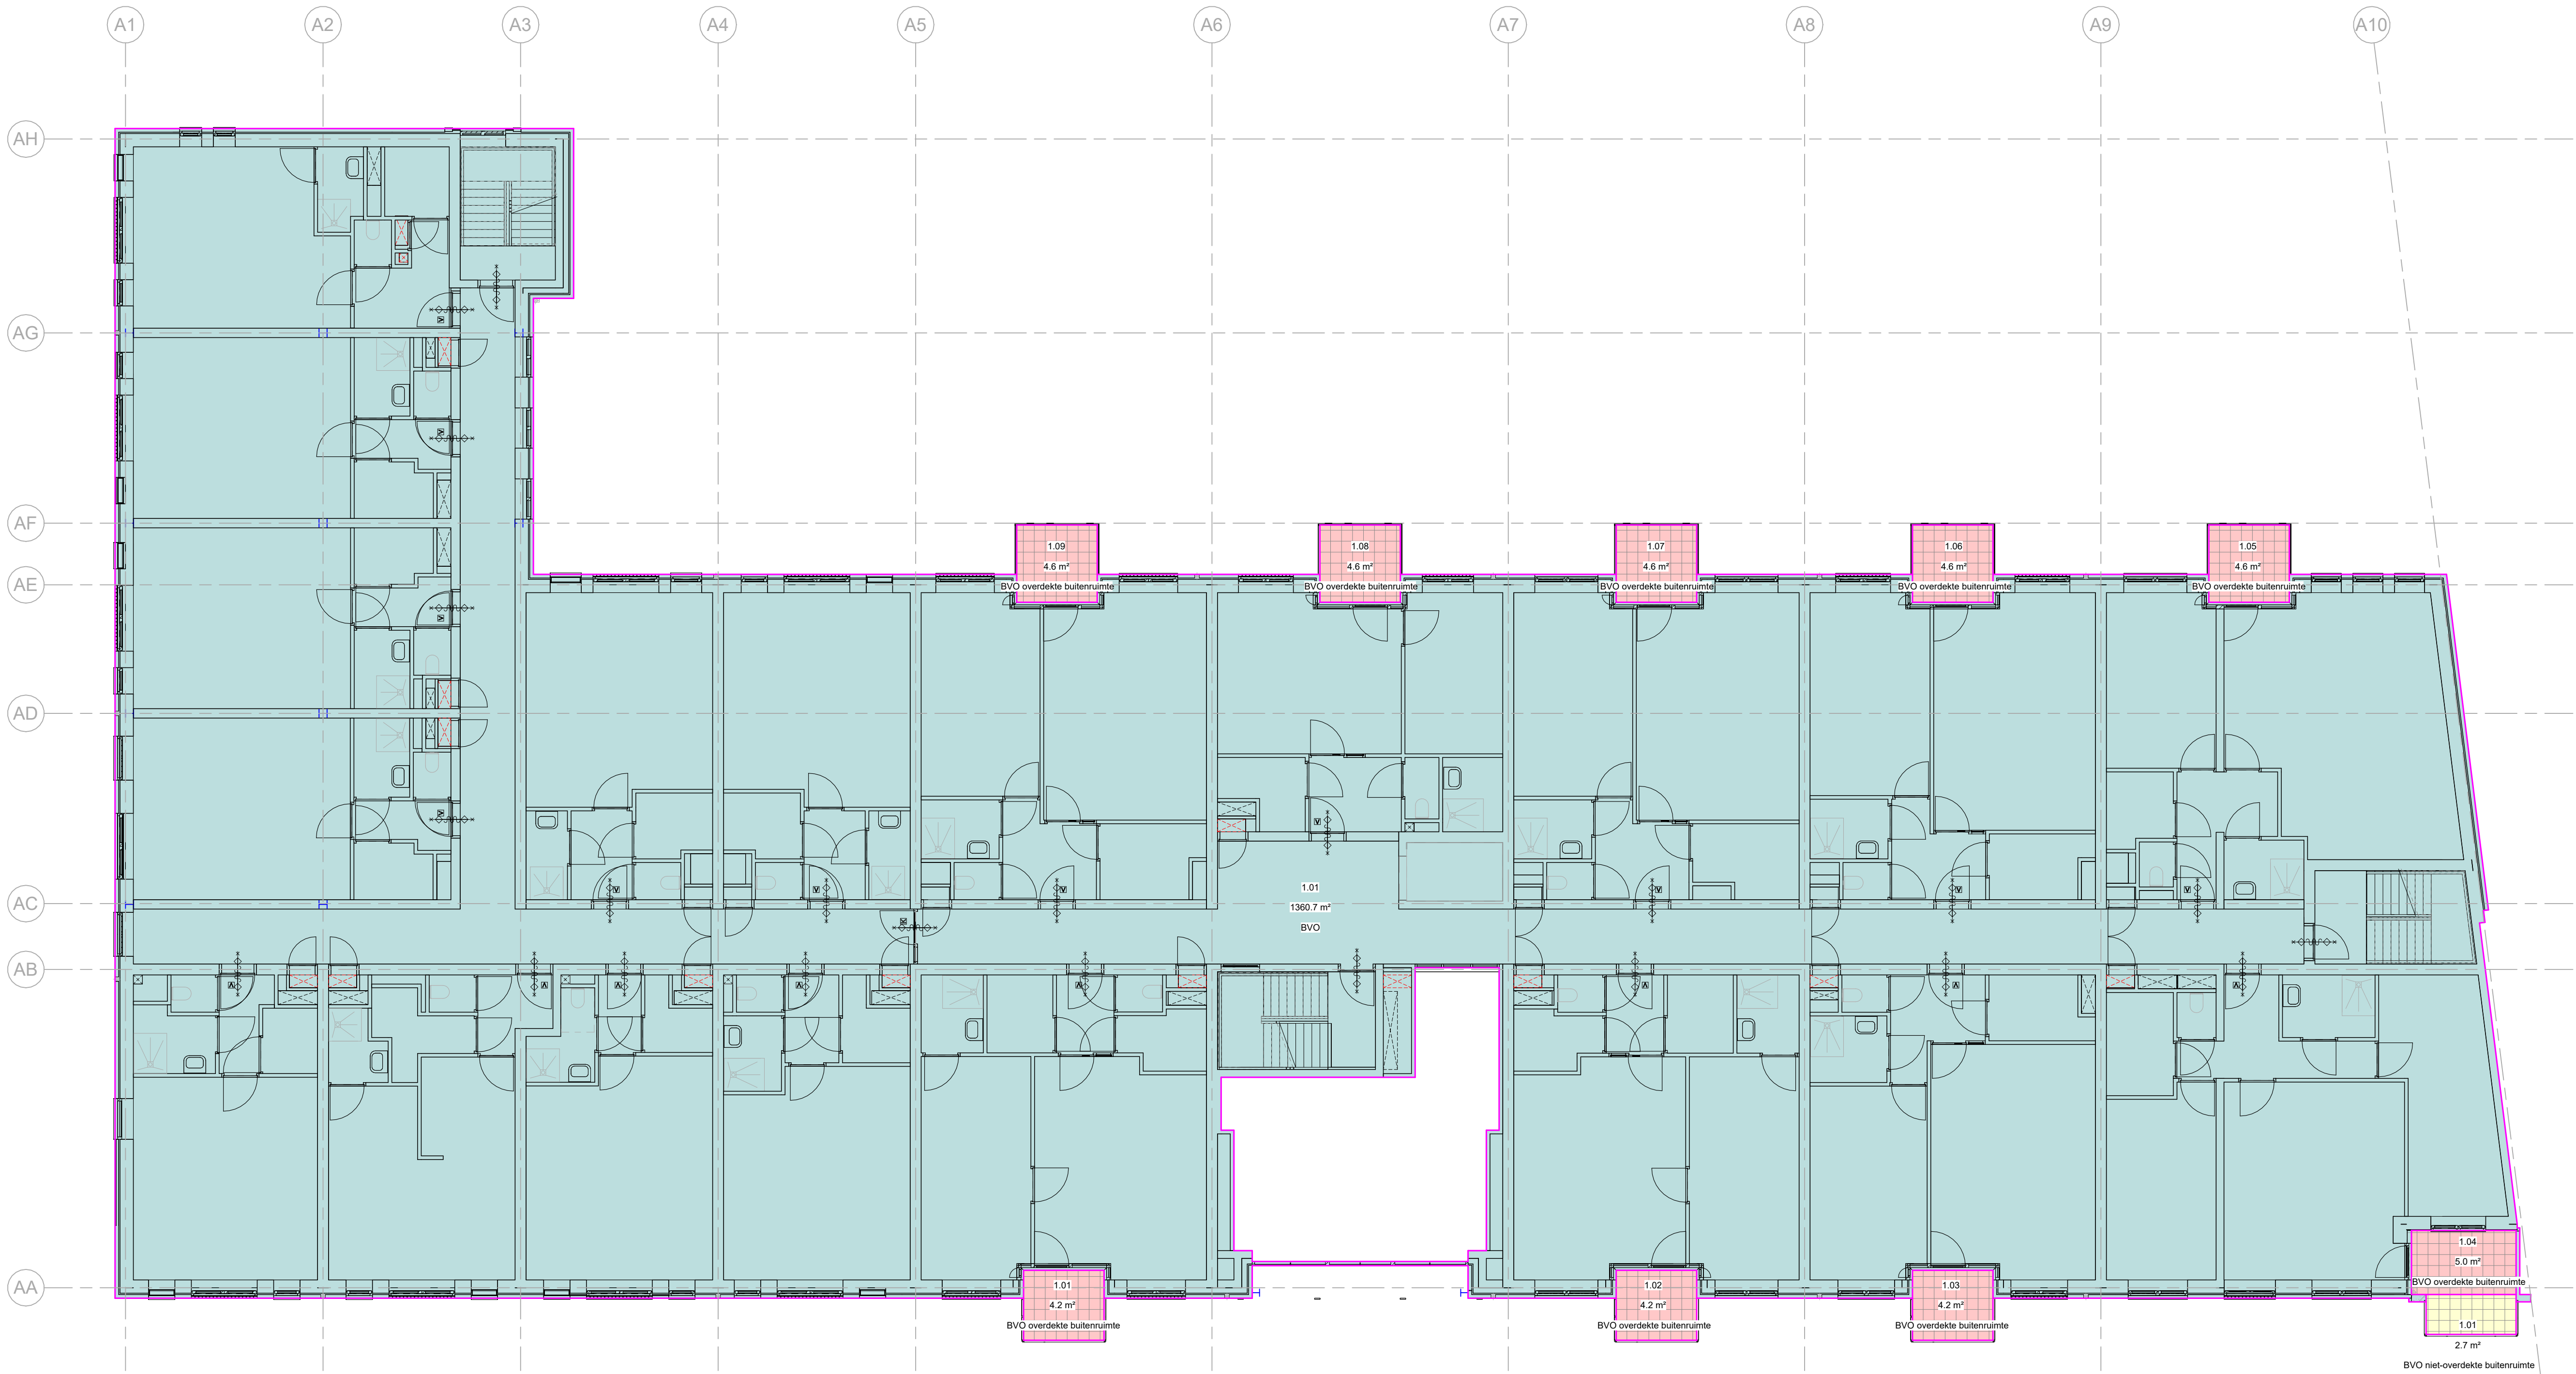

ARCHITECTENAANDEMAAS

Wim Duijterweg 40  
6221 SE Maastricht  
T: +31 (0) 43 261 50 30  
E: maas@architectenaandemaas.com

Stationweg 43-1  
3077 AS Rotterdam  
T: +31 (0) 10 256 10 22  
E: rotterdam@architectenaandemaas.com

Projectarchitect: Roland van Bussel  
Projectcoördinator: Twan Hermans  
Projectleider tekenkamer: Tim Meertens  
BIM Regisseur: -

Project:  
De Haven Spijkenisse - Blok A  
Veerweg  
3201 AS Spijkenisse

Opdrachtgever:  
Domus Vastgoedontwikkeling  
Tolweg 6a  
3741 LK Baarn

Onderwerp:  
DEFINITIEF ONTWERP  
Bruto Vloeroppervlakten (BVO)  
1e Verdieping


Eerste datum: 2023-12-19  
Schaal: 1:100  
Projectnummer: 678010

Paraaf: TM  
Formaat: A1L

Tekeningnummer: DO A 9 01 01

678010

DO A 9 01 01




Bruto Vloeroppervlakten

BVO

BVO niet-overdekte buitenruimte

BVO overdekte buitenruimte

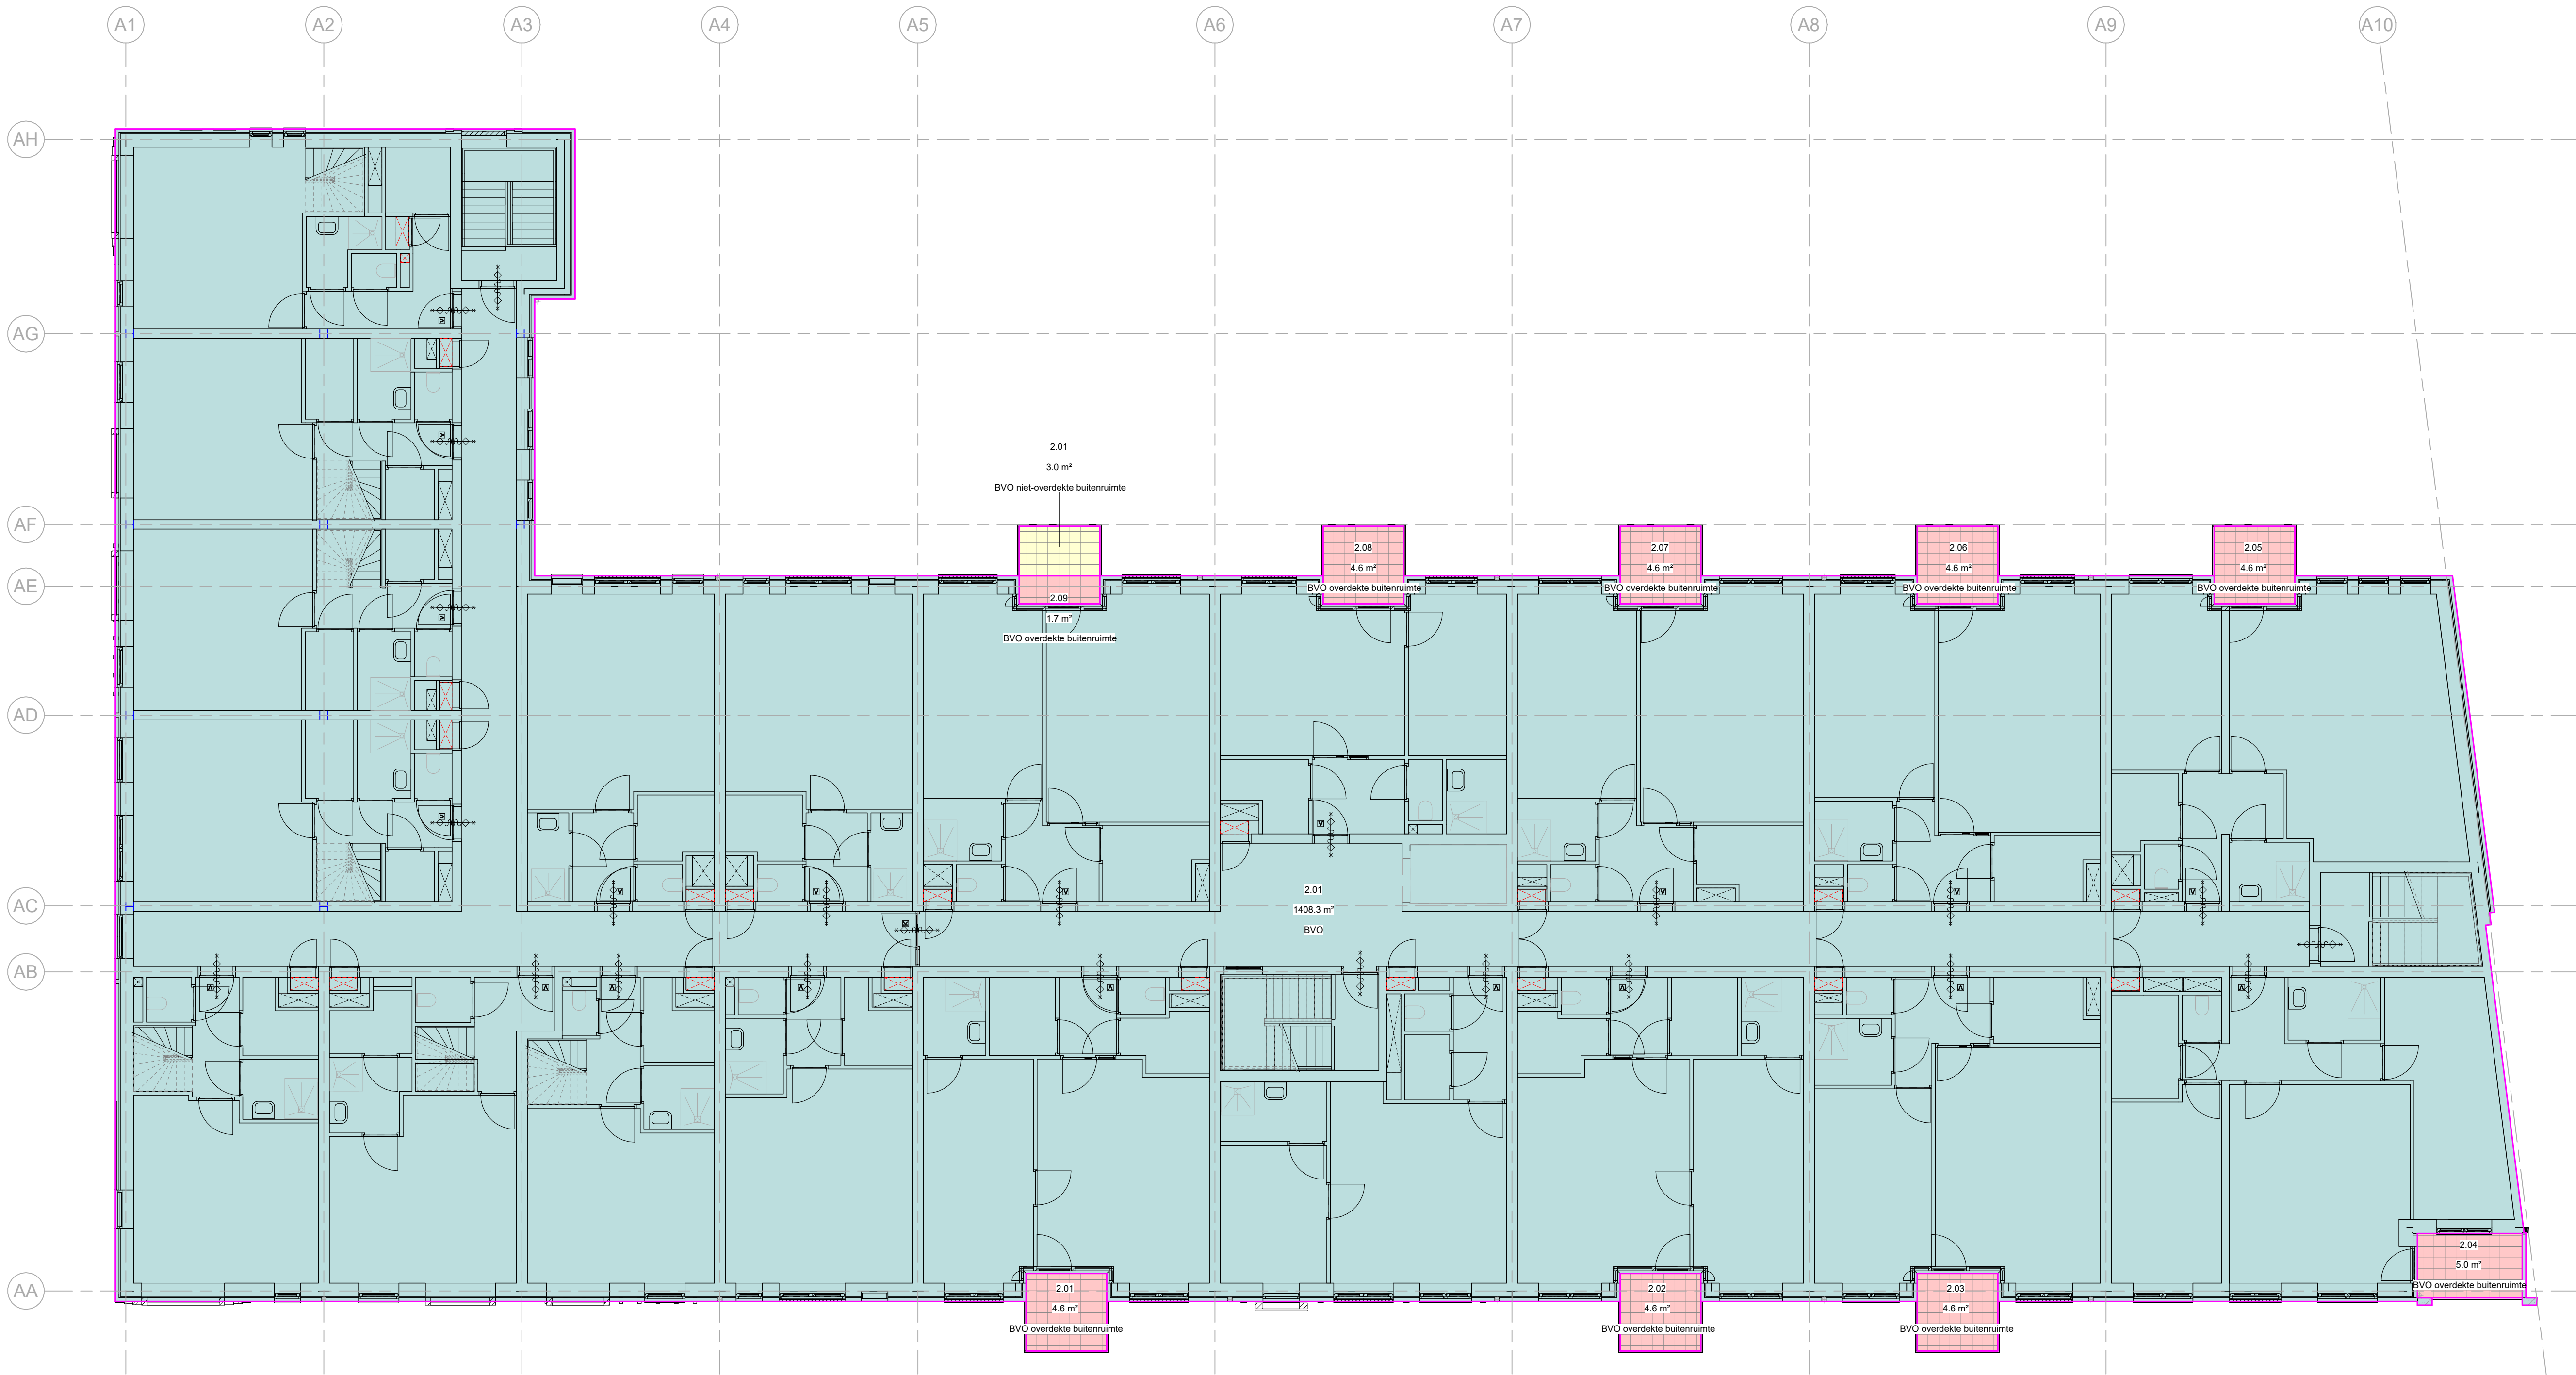

ARCHITECTENAANDEMAAS

Wim Duijterweg 40-42  
6221 SR Maastricht  
T: +31 (0) 43 261 95 30  
E: maas@architectenaandemaas.com

Stationweg 43-45  
3077 AS Rotterdam  
T: +31 (0) 10 256 10 22  
E: rotterdam@architectenaandemaas.com

Projectarchitect Roland van Bussel

Projectcoördinator Twan Hermans

Projectleider tekenkamer Tim Meertens

BIM Regisseur -

Project  
De Haven Spijkenisse - Blok A  
Veerweg  
3201 AS Spijkenisse

Opdrachtgever  
Domus Vastgoedontwikkeling  
Tolweg 6a  
3741 LK Baarn

Onderwerp  
DEFINITIEF ONTWERP  
Bruto Vloeroppervlakten (BVO)  
2e Verdieping


Eerste datum Paraaf

2023-12-19 TM

Schaal Formaat

1:100 1 2 3 A1L




Projectnummer

678010

Tekeningnummer

DO A 9 02 01

DO A 9 02 01

 BVO  
 BVO niet-overdekte buitenruimte  
 BVO overdekte buitenruimte



Project  
De Haven Spijkenisse - Blok A  
Veerweg  
3201 AS Spijkenisse

Onderwerp

**DEFINITIEF ONTWERP**  
**Bruto Vloeroppervlakten (BVO)**  
**3e Verdieping**


2023-12-19	TM
------------	----

Projectnummer


--	--

678010	
--------	--

Tekeningnummer	DO A 9 03 01
----------------	--------------

Bruto Vloeroppervlakten

- BVO
- BVO niet-overdekte buitenruimte
- BVO overdekte buitenruimte

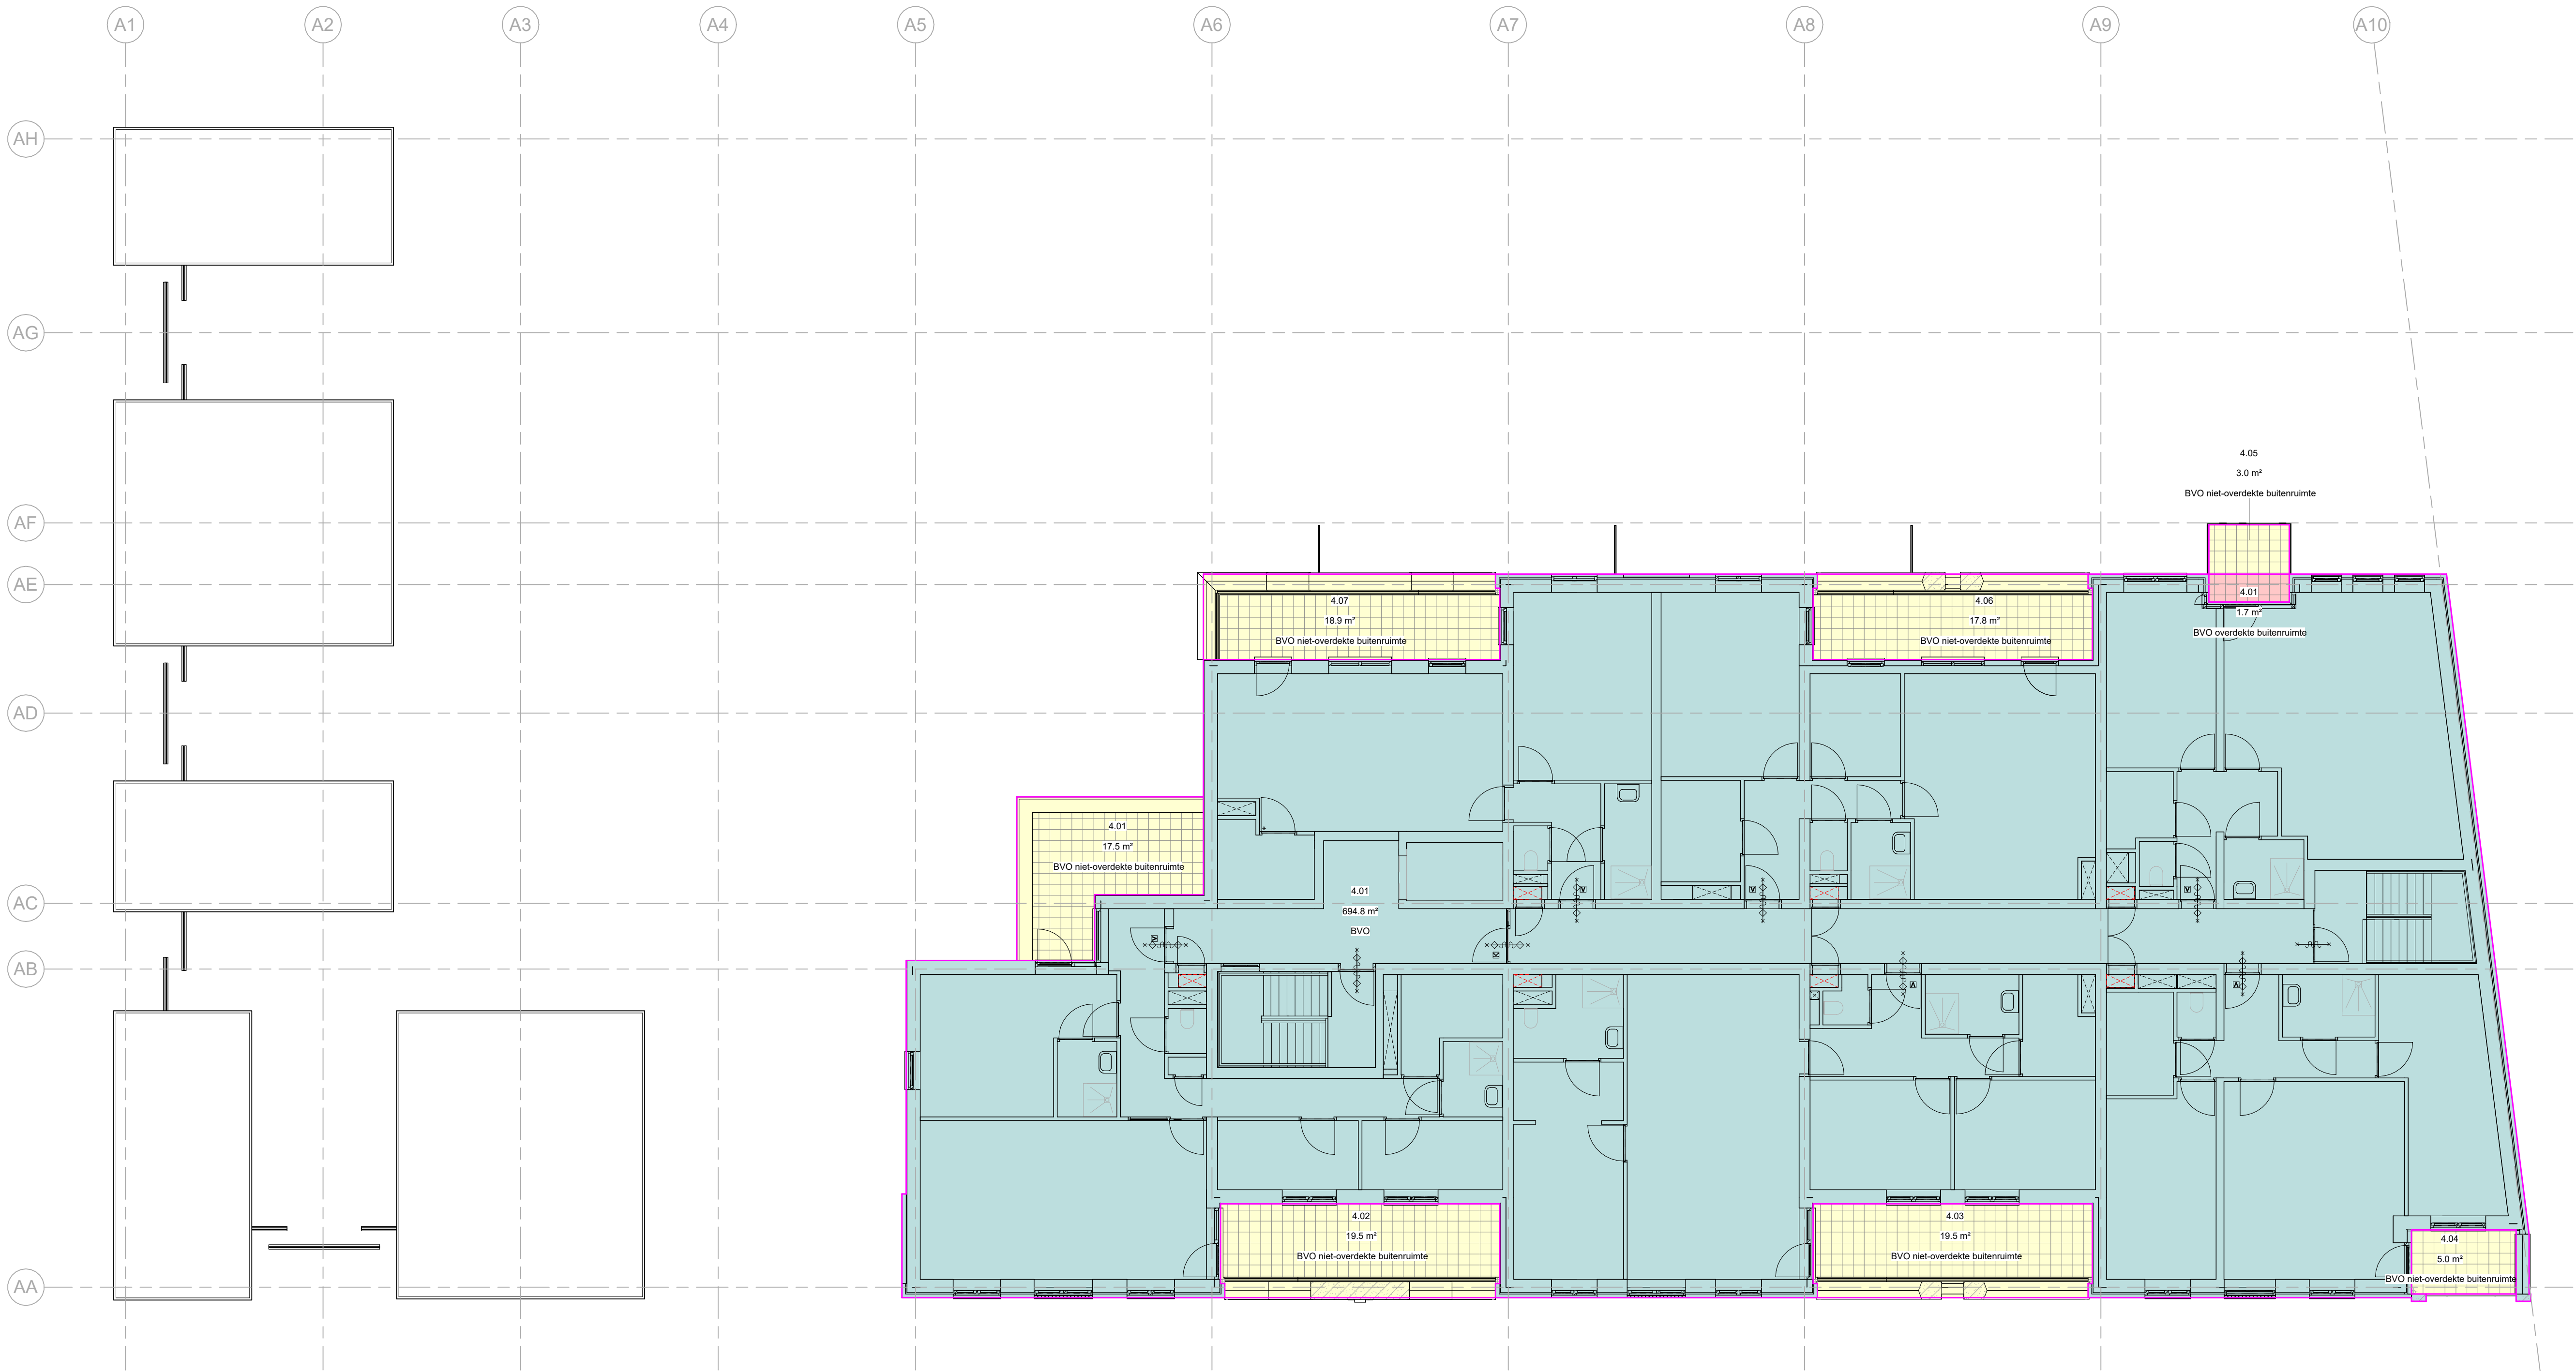

ARCHITECTENAANDEMAAS

Wim Duijterweg 40  
6221 SE Maastricht  
T: +31 (0) 43 281 90 30  
E: maas@architectenaandemaas.com

Stationweg 43-1  
3077 AS Rotterdam  
T: +31 (0) 10 256 10 22  
E: rotterdam@architectenaandemaas.com

Projectarchitect: Roland van Bussel  
Projectcoördinator: Twan Hermans  
Projectleider tekenkamer: Tim Meertens  
BIM Regisseur: -

Project: De Haven Spijkenisse - Blok A  
Veerweg  
3201 AS Spijkenisse

Opdrachtgever: Domus Vastgoedontwikkeling  
Tolweg 6a  
3741 LK Baarn

Onderwerp: DEFINITIEF ONTWERP  
Bruto Vloeroppervlakten (BVO)  
4e Verdieping


Eerste datum: 2023-12-19  
Paraf: TM

Schaal: 1:100  
Formaat: A1L

Projectnummer: 678010

Tekeningnummer: DO A 9 04 01