

Tekeningenlijst Verblijfsgebieden (VG)									
Tekeningnummer	Omschrijving A	Omschrijving B	Omschrijving C	Datum	Paraaf	Revisie	Revisie datum	Schaal	Formaat
DO A 9 00 03	DEFINITIEF ONTWERP	Verblijfsgebieden (VG)	Begane Grond	2023-12-19	TM			1:100	A1L
DO A 9 01 03	DEFINITIEF ONTWERP	Verblijfsgebieden (VG)	1e Verdieping	2023-12-19	TM			1:100	A1L
DO A 9 02 03	DEFINITIEF ONTWERP	Verblijfsgebieden (VG)	2e Verdieping	2023-12-19	TM			1:100	A1L
DO A 9 03 03	DEFINITIEF ONTWERP	Verblijfsgebieden (VG)	3e Verdieping	2023-12-19	TM			1:100	A1L
DO A 9 04 03	DEFINITIEF ONTWERP	Verblijfsgebieden (VG)	4e Verdieping	2023-12-19	TM			1:100	A1L

Verblijfsgebieden (VG)		
Type	Nummer	Oppervlakte
VG Woonfunctie	VG W 0.01	27.9 m²
VG Woonfunctie	VG W 0.02	30.4 m²
VG Woonfunctie	VG W 0.03	27.6 m²
VG Woonfunctie	VG W 0.04	27.6 m²
VG Woonfunctie	VG W 0.05	40.8 m²
VG Woonfunctie	VG W 0.06	44.2 m²
VG Woonfunctie	VG W 0.07	44.9 m²
VG Woonfunctie	VG W 0.08.1	52.8 m²
VG Woonfunctie	VG W 1.01	28.1 m²
VG Woonfunctie	VG W 1.02	23.2 m²
VG Woonfunctie	VG W 1.03	23.9 m²
VG Woonfunctie	VG W 1.04	23.1 m²
VG Woonfunctie	VG W 1.05	43.0 m²
VG Woonfunctie	VG W 1.06	43.0 m²
VG Woonfunctie	VG W 1.07	39.9 m²
VG Woonfunctie	VG W 1.08.1	37.8 m²
VG Woonfunctie	VG W 1.08.2	14.8 m²
VG Woonfunctie	VG W 1.09	27.3 m²
VG Woonfunctie	VG W 1.10	23.3 m²
VG Woonfunctie	VG W 1.11	23.3 m²
VG Woonfunctie	VG W 1.12	23.4 m²
VG Woonfunctie	VG W 1.13	20.7 m²
VG Woonfunctie	VG W 1.14	22.8 m²
VG Woonfunctie	VG W 1.15	38.0 m²
VG Woonfunctie	VG W 1.16	33.2 m²
VG Woonfunctie	VG W 1.17	39.8 m²
VG Woonfunctie	VG W 1.18	41.8 m²
VG Woonfunctie	VG W 1.19.1	30.1 m²
VG Woonfunctie	VG W 1.19.2	14.2 m²
VG Woonfunctie	VG W 2.01	23.1 m²
VG Woonfunctie	VG W 2.02	43.0 m²
VG Woonfunctie	VG W 2.03	27.4 m²
VG Woonfunctie	VG W 2.04	43.0 m²
VG Woonfunctie	VG W 2.05	39.9 m²
VG Woonfunctie	VG W 2.06.1	37.8 m²
VG Woonfunctie	VG W 2.06.2	14.8 m²
VG Woonfunctie	VG W 2.07	24.6 m²
VG Woonfunctie	VG W 2.08	26.9 m²
VG Woonfunctie	VG W 2.09	45.2 m²
VG Woonfunctie	VG W 2.10	33.2 m²
VG Woonfunctie	VG W 2.11	39.8 m²
VG Woonfunctie	VG W 2.12	41.8 m²
VG Woonfunctie	VG W 2.13.1	30.1 m²
VG Woonfunctie	VG W 2.13.2	14.2 m²
VG Woonfunctie	VG W 23.01.1	24.3 m²
VG Woonfunctie	VG W 23.01.2	12.1 m²
VG Woonfunctie	VG W 23.02.1	24.2 m²
VG Woonfunctie	VG W 23.02.2	12.1 m²
VG Woonfunctie	VG W 23.03.1	23.2 m²
VG Woonfunctie	VG W 23.03.2	11.9 m²
VG Woonfunctie	VG W 23.04.1	23.1 m²
VG Woonfunctie	VG W 23.04.2	11.4 m²
VG Woonfunctie	VG W 23.05.1	23.4 m²
VG Woonfunctie	VG W 23.05.2	11.4 m²
VG Woonfunctie	VG W 23.06.1	23.5 m²
VG Woonfunctie	VG W 23.06.2	11.4 m²
VG Woonfunctie	VG W 23.07.1	23.4 m²
VG Woonfunctie	VG W 23.07.2	11.4 m²
VG Woonfunctie	VG W 3.01	46.8 m²
VG Woonfunctie	VG W 3.02	27.4 m²
VG Woonfunctie	VG W 3.03	45.9 m²
VG Woonfunctie	VG W 3.04	45.7 m²
VG Woonfunctie	VG W 3.05.1	37.8 m²
VG Woonfunctie	VG W 3.05.2	14.8 m²
VG Woonfunctie	VG W 3.06	33.6 m²
VG Woonfunctie	VG W 3.07	45.6 m²
VG Woonfunctie	VG W 3.08	46.7 m²
VG Woonfunctie	VG W 3.09.1	30.1 m²
VG Woonfunctie	VG W 3.09.2	14.2 m²
VG Woonfunctie	VG W 4.01.1	48.9 m²
VG Woonfunctie	VG W 4.01.2	15.1 m²
VG Woonfunctie	VG W 4.02.1	55.7 m²
VG Woonfunctie	VG W 4.02.2	23.8 m²
VG Woonfunctie	VG W 4.03.1	42.4 m²
VG Woonfunctie	VG W 4.03.2	9.4 m²
VG Woonfunctie	VG W 4.04.1	32.6 m²
VG Woonfunctie	VG W 4.04.2	16.5 m²
VG Woonfunctie	VG W 4.05.1	35.6 m²
VG Woonfunctie	VG W 4.05.2	18.5 m²
VG Woonfunctie	VG W 4.06.1	39.5 m²
VG Woonfunctie	VG W 4.06.2	14.4 m²
		2386.0 m²

Projectarchitect

Projectcoördinator

Projectleider tekenkamer

BIM Regisseur

Roland van Bussel

Twan Hermans

Tim Meertens

-

Project

De Haven Spijkenisse - Blok A

Veerweg

3201 AS Spijkenisse

Opdrachtgever

Domus Vastgoedontwikkeling


Tolweg 6a

3741 LK Baarn

Onderwerp

DEFINITIEF ONTWERP

Verblijfsgebieden (VG)

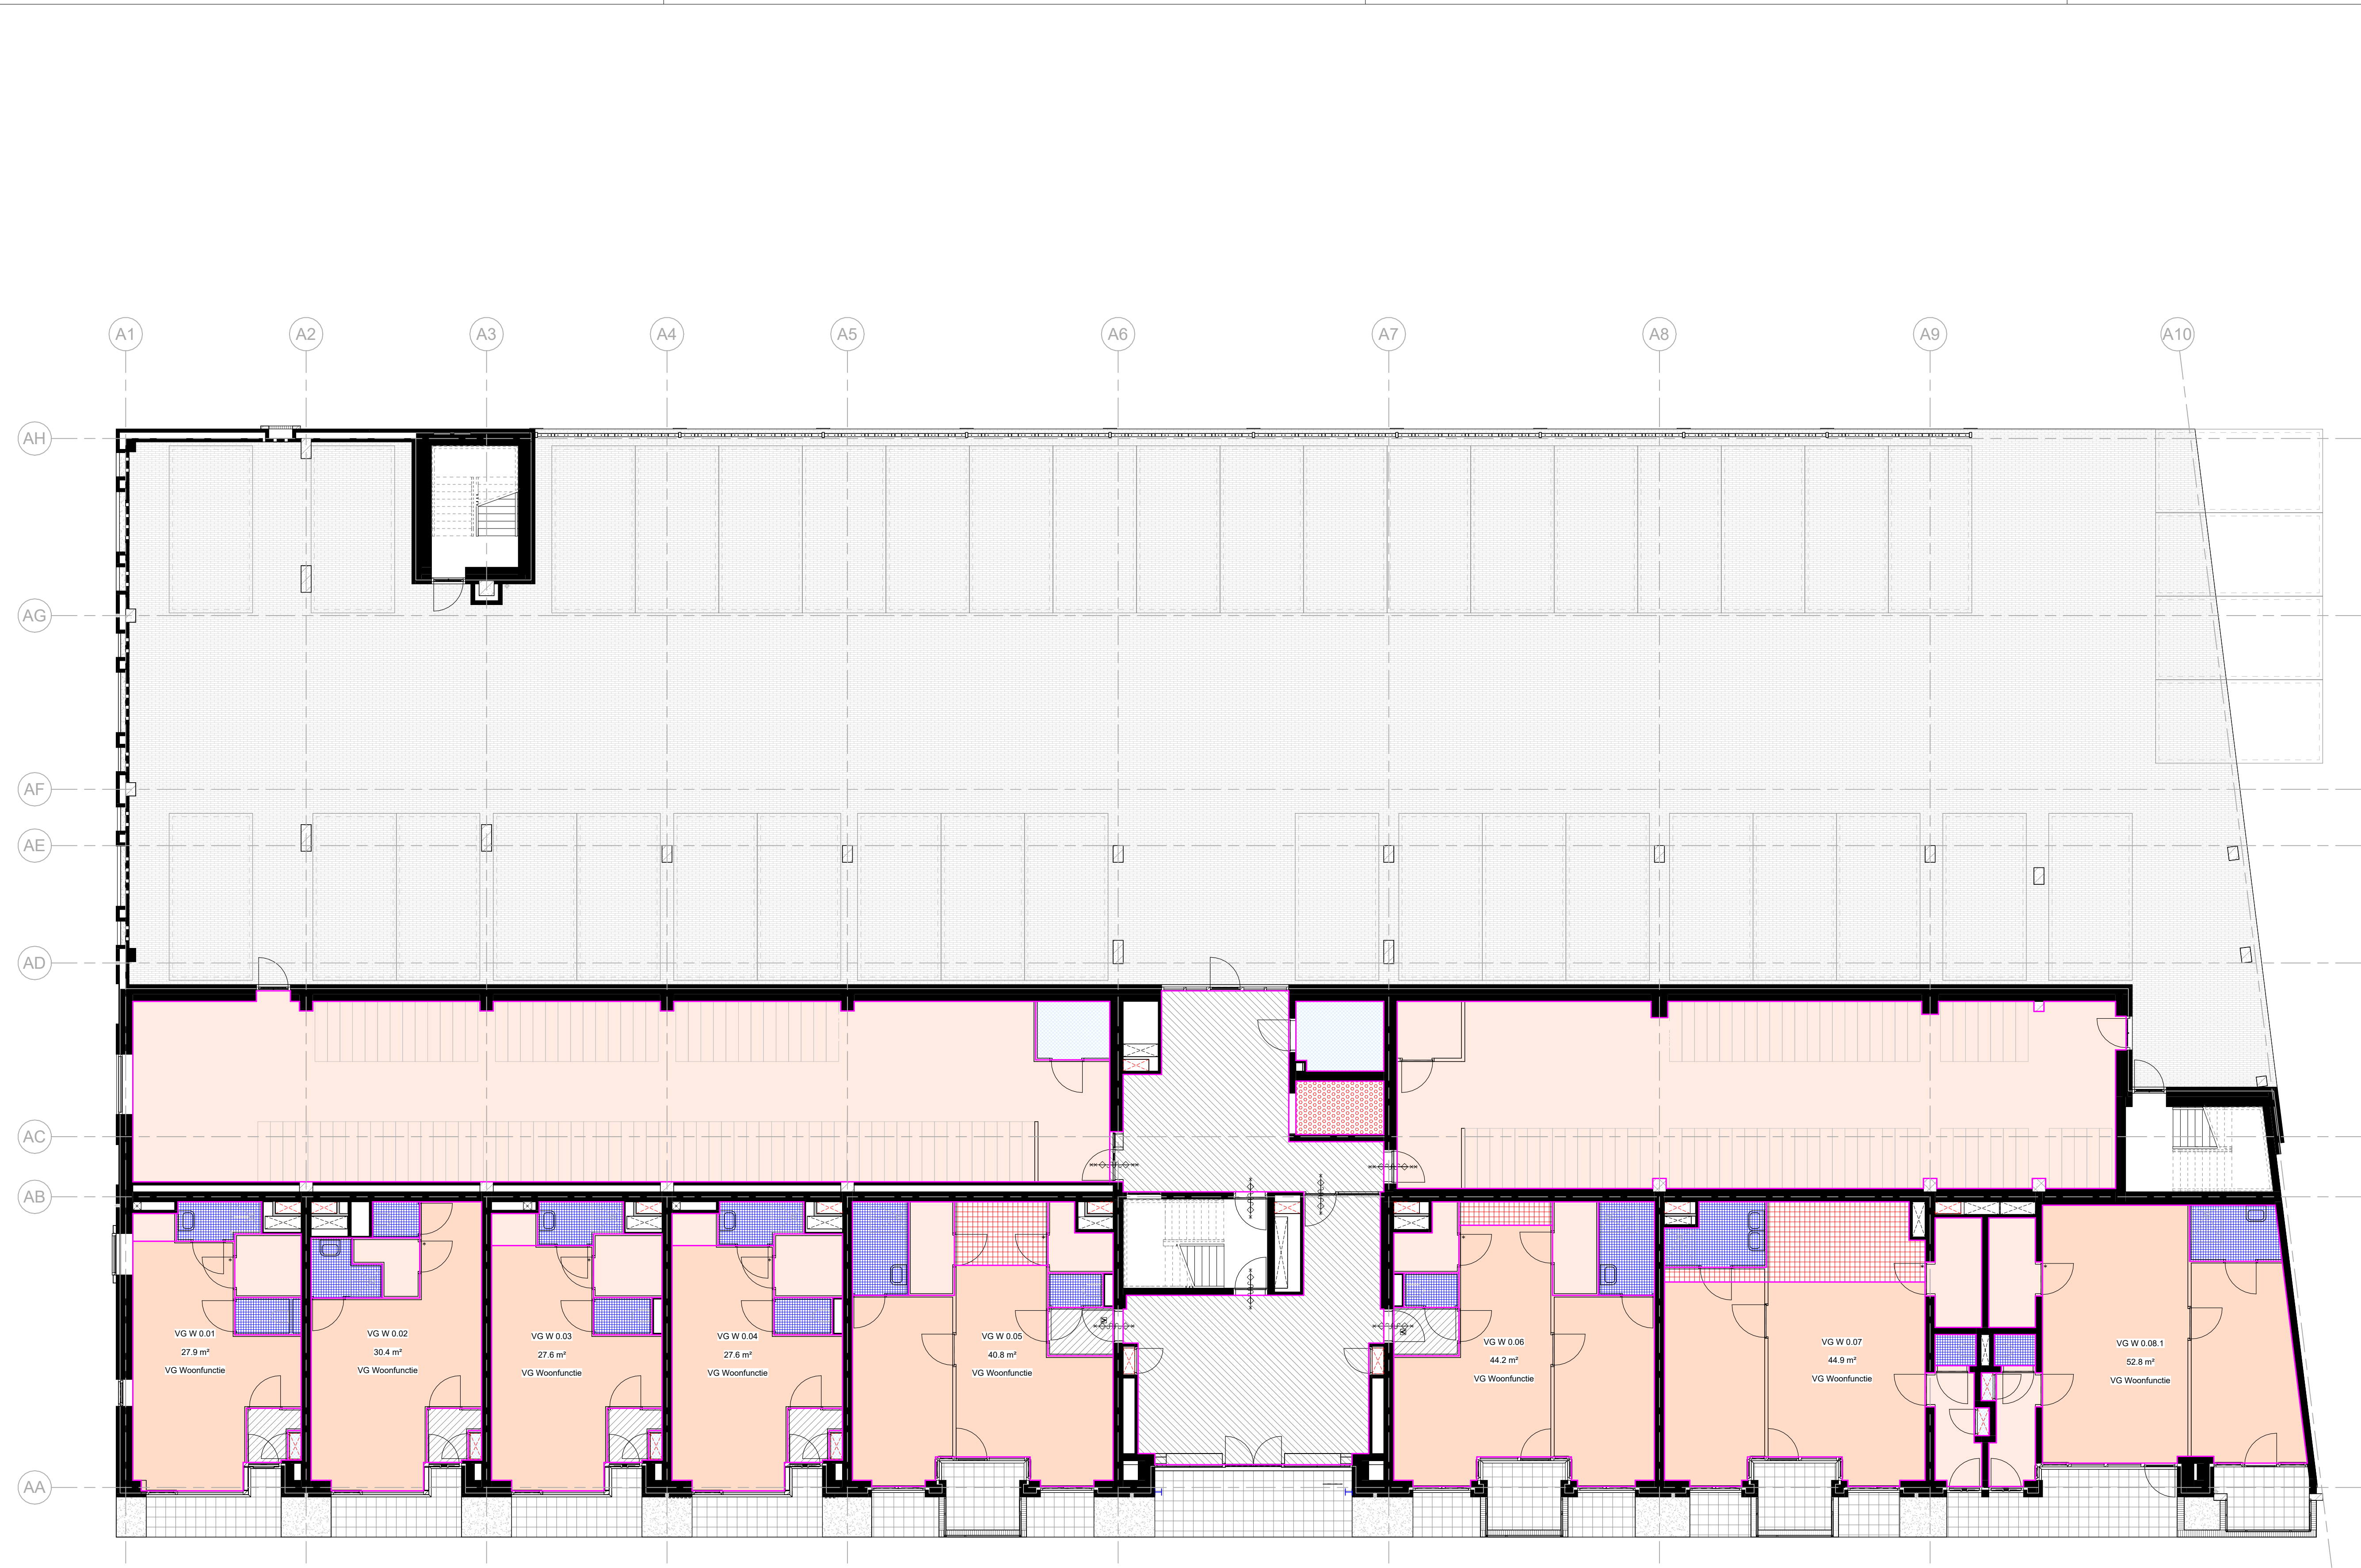

- Verblijfsgebieden
- (lift)Schacht
 - FG Woonfunctie
 - Gemeenschappelijke verkeersruimte
 - Technische ruimte
 - Toilet-/Badruimte
 - Verkeersruimte
 - VG Woonfunctie
 - VG Woonfunctie gekrijtstreep

ARCHITECTENAANDEMAAS

Wim Duijterweg 40-42
6221 SE Maastricht
T: +31 (0) 43 381 95 30
E: maas@architectenaandemaas.com

Stationsweg 43-45
3077 AS Rotterdam
T: +31 (0) 10 256 10 22
E: roland@architectenaandemaas.com

Projectarchitect: Roland van Bussel
Projectcoördinator: Twan Hermans
Projectleider tekenkamer: Tim Meertens
BIM Regisseur: -

Project:
De Haven Spijkenisse - Blok A
Veerweg
3201 AS Spijkenisse

Opdrachtgever:
Domus Vastgoedontwikkeling
Tolweg 6a
3741 LK Baarn


Onderwerp:
DEFINITIEF ONTWERP
Verblijfsgebieden (VG)
Begane Grond

Eerste datum	2023-12-19	Paraaf
Schaal	1:100	Formaat
Projectnummer	678010	

678010

DO A 9 00 03

DO A 9 00 03

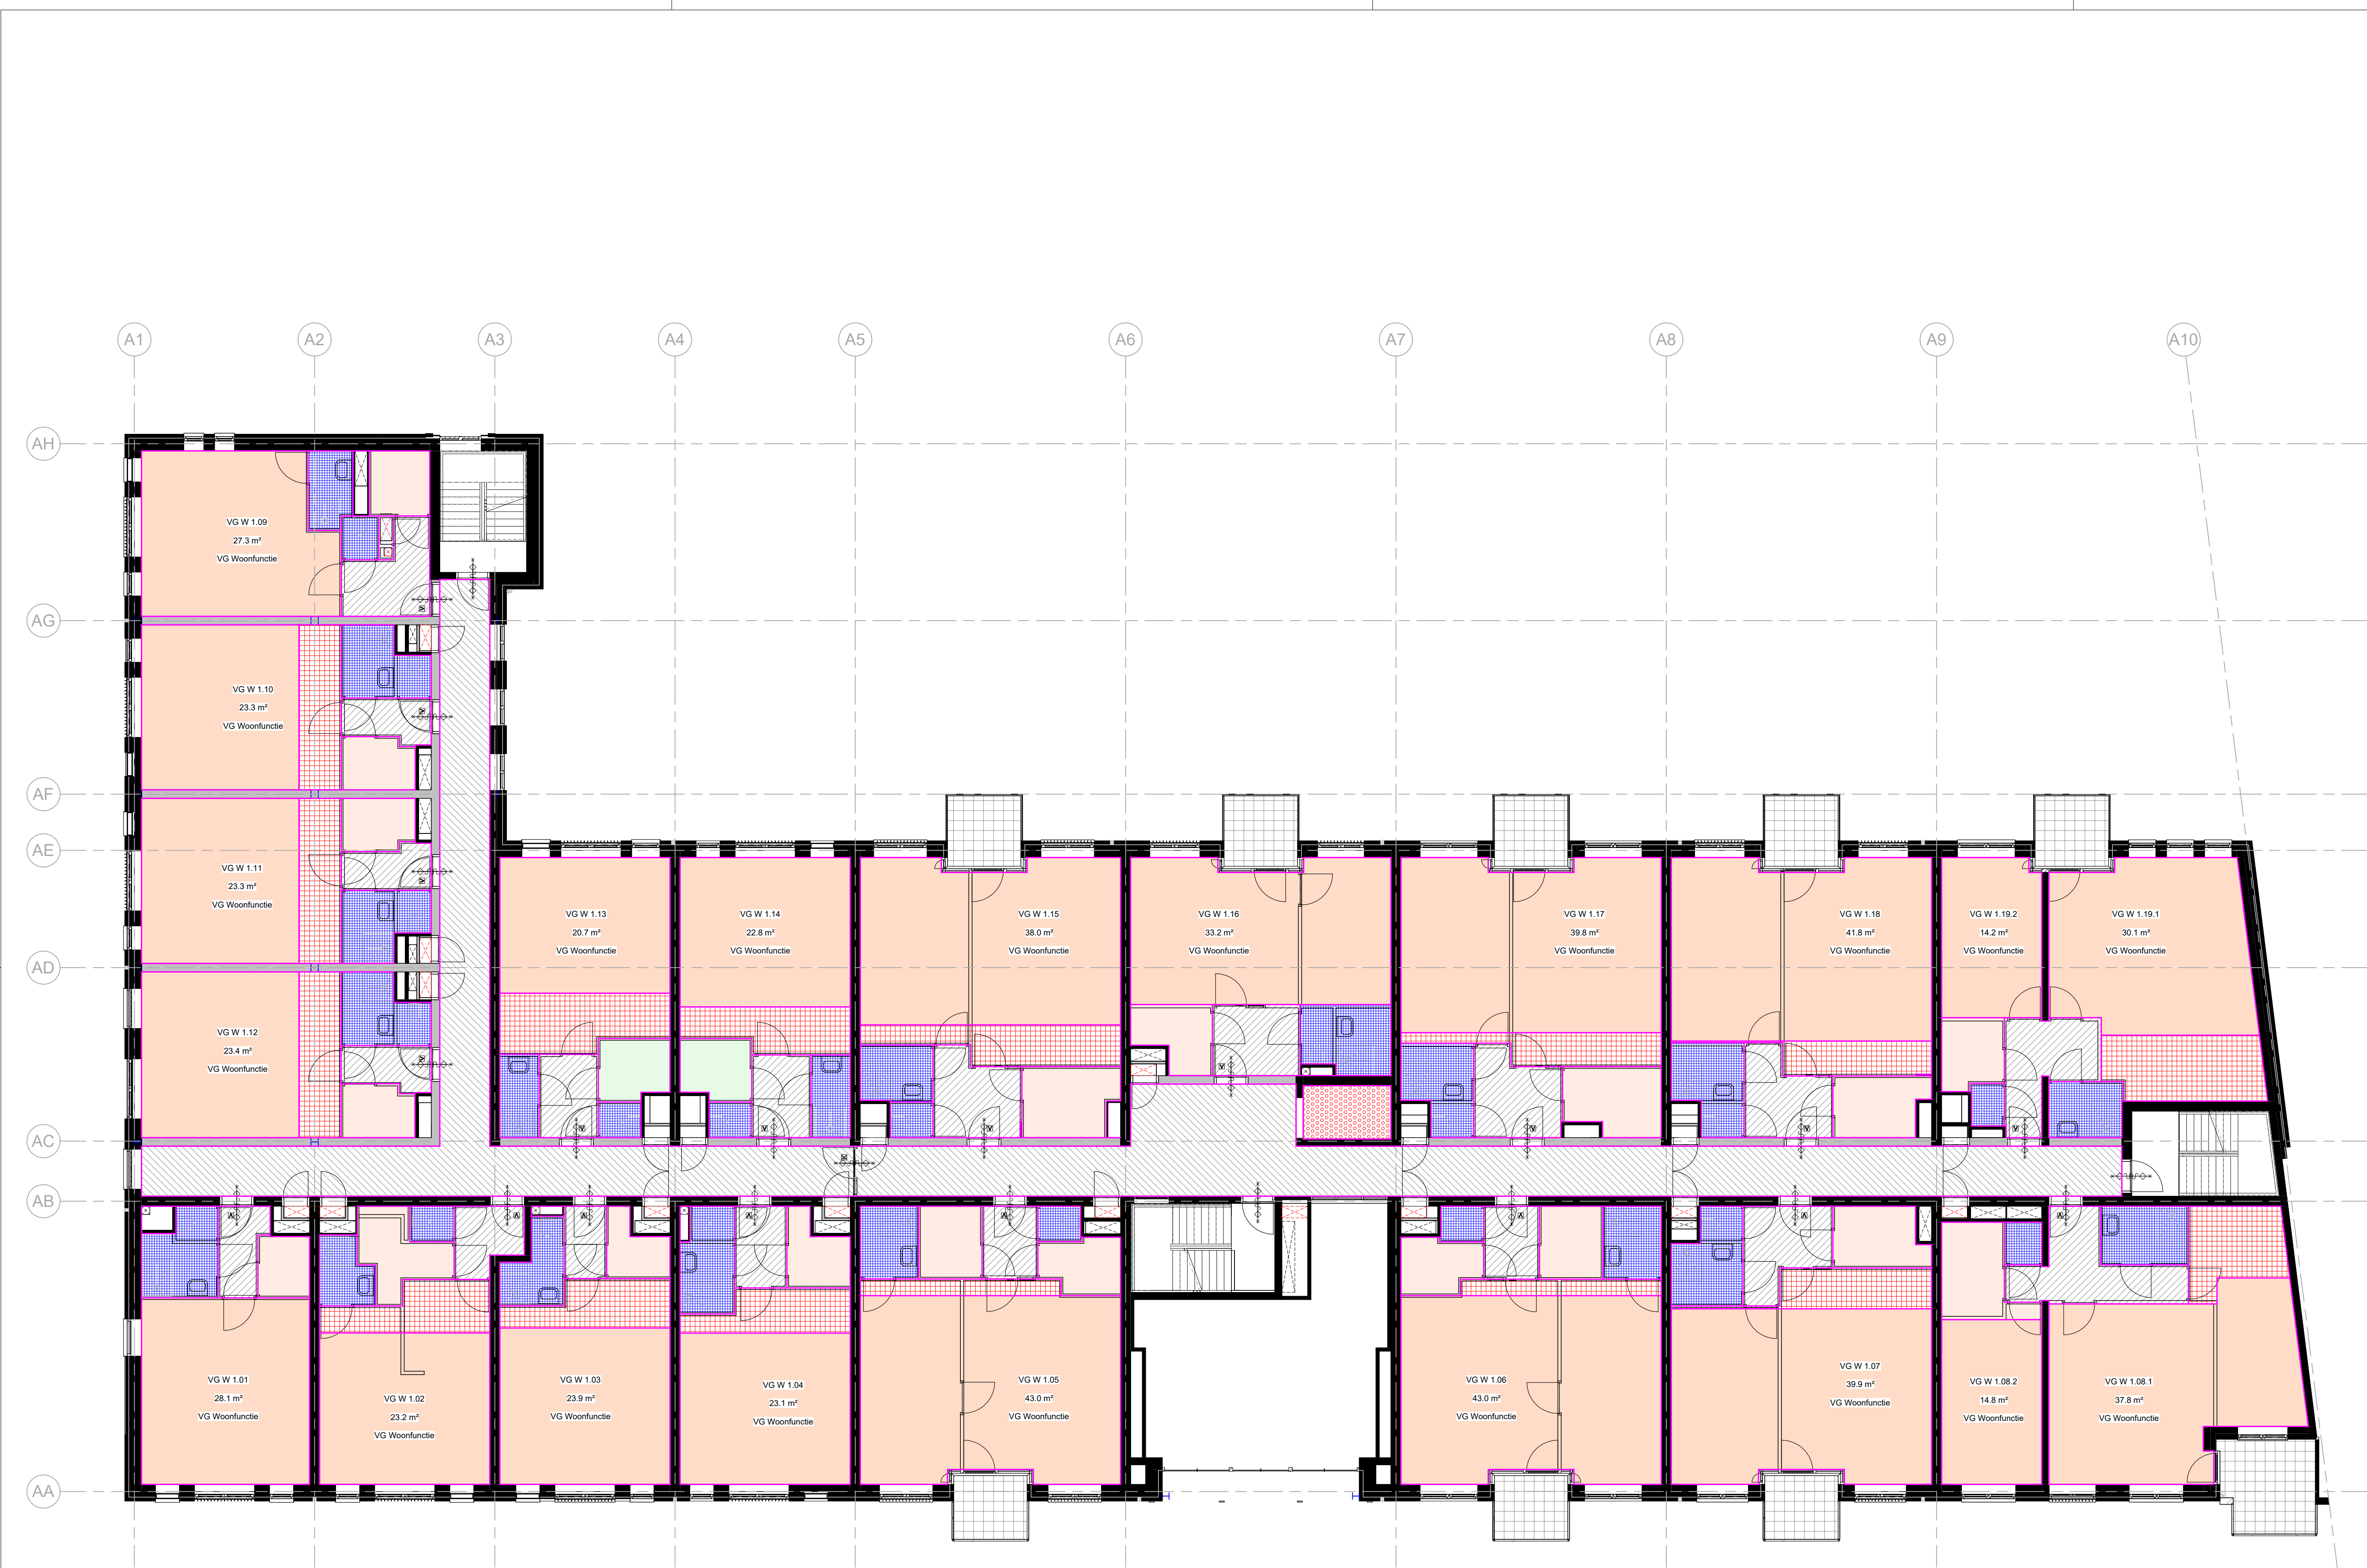

- Verblijfsgebieden
- (lift)Schacht
 - FG Woonfunctie
 - Gemeenschappelijke verkeersruimte
 - GO Overige Gebruiksfunctie
 - Technische ruimte
 - Toilet-/Badruimte
 - Verkeersruimte
 - VG Woonfunctie
 - VG Woonfunctie gekrijtstreept

ARCHITECTENAANDEMAAS

Wim Duijterweg 40-42
6221 SE Maastricht
T: +31 (0) 43 261 50 30
E: maas@architectenaandemaas.com

Stationsweg 43-45
3077 AS Rotterdam
T: +31 (0) 10 256 10 22
E: roland@architectenaandemaas.com

Projectarchitect: Roland van Bussel
Projectcoördinator: Twan Hermans
Projectleider tekenkamer: Tim Meertens
BIM Regisseur: -

Project:
De Haven Spijkenisse - Blok A
Veerweg
3201 AS Spijkenisse

Opdrachtgever:
Domus Vastgoedontwikkeling
Tolweg 6a
3741 LK Baarn

Onderwerp:
DEFINITIEF ONTWERP
Verblijfsgebieden (VG)
1e Verdieping

Eerste datum: 2023-12-19 Paraaf: TM


Schaal: 1:100 Formaat: A1L

Projectnummer

678010

DO A 9 01 03

- Verblijfsgebieden
- (lift)Schacht
 - FG Woonfunctie
 - Gemeenschappelijke verkeersruimte
 - Toilet-/Badruimte
 - Verkeersruimte
 - VG Woonfunctie
 - VG Woonfunctie gekrijstreept

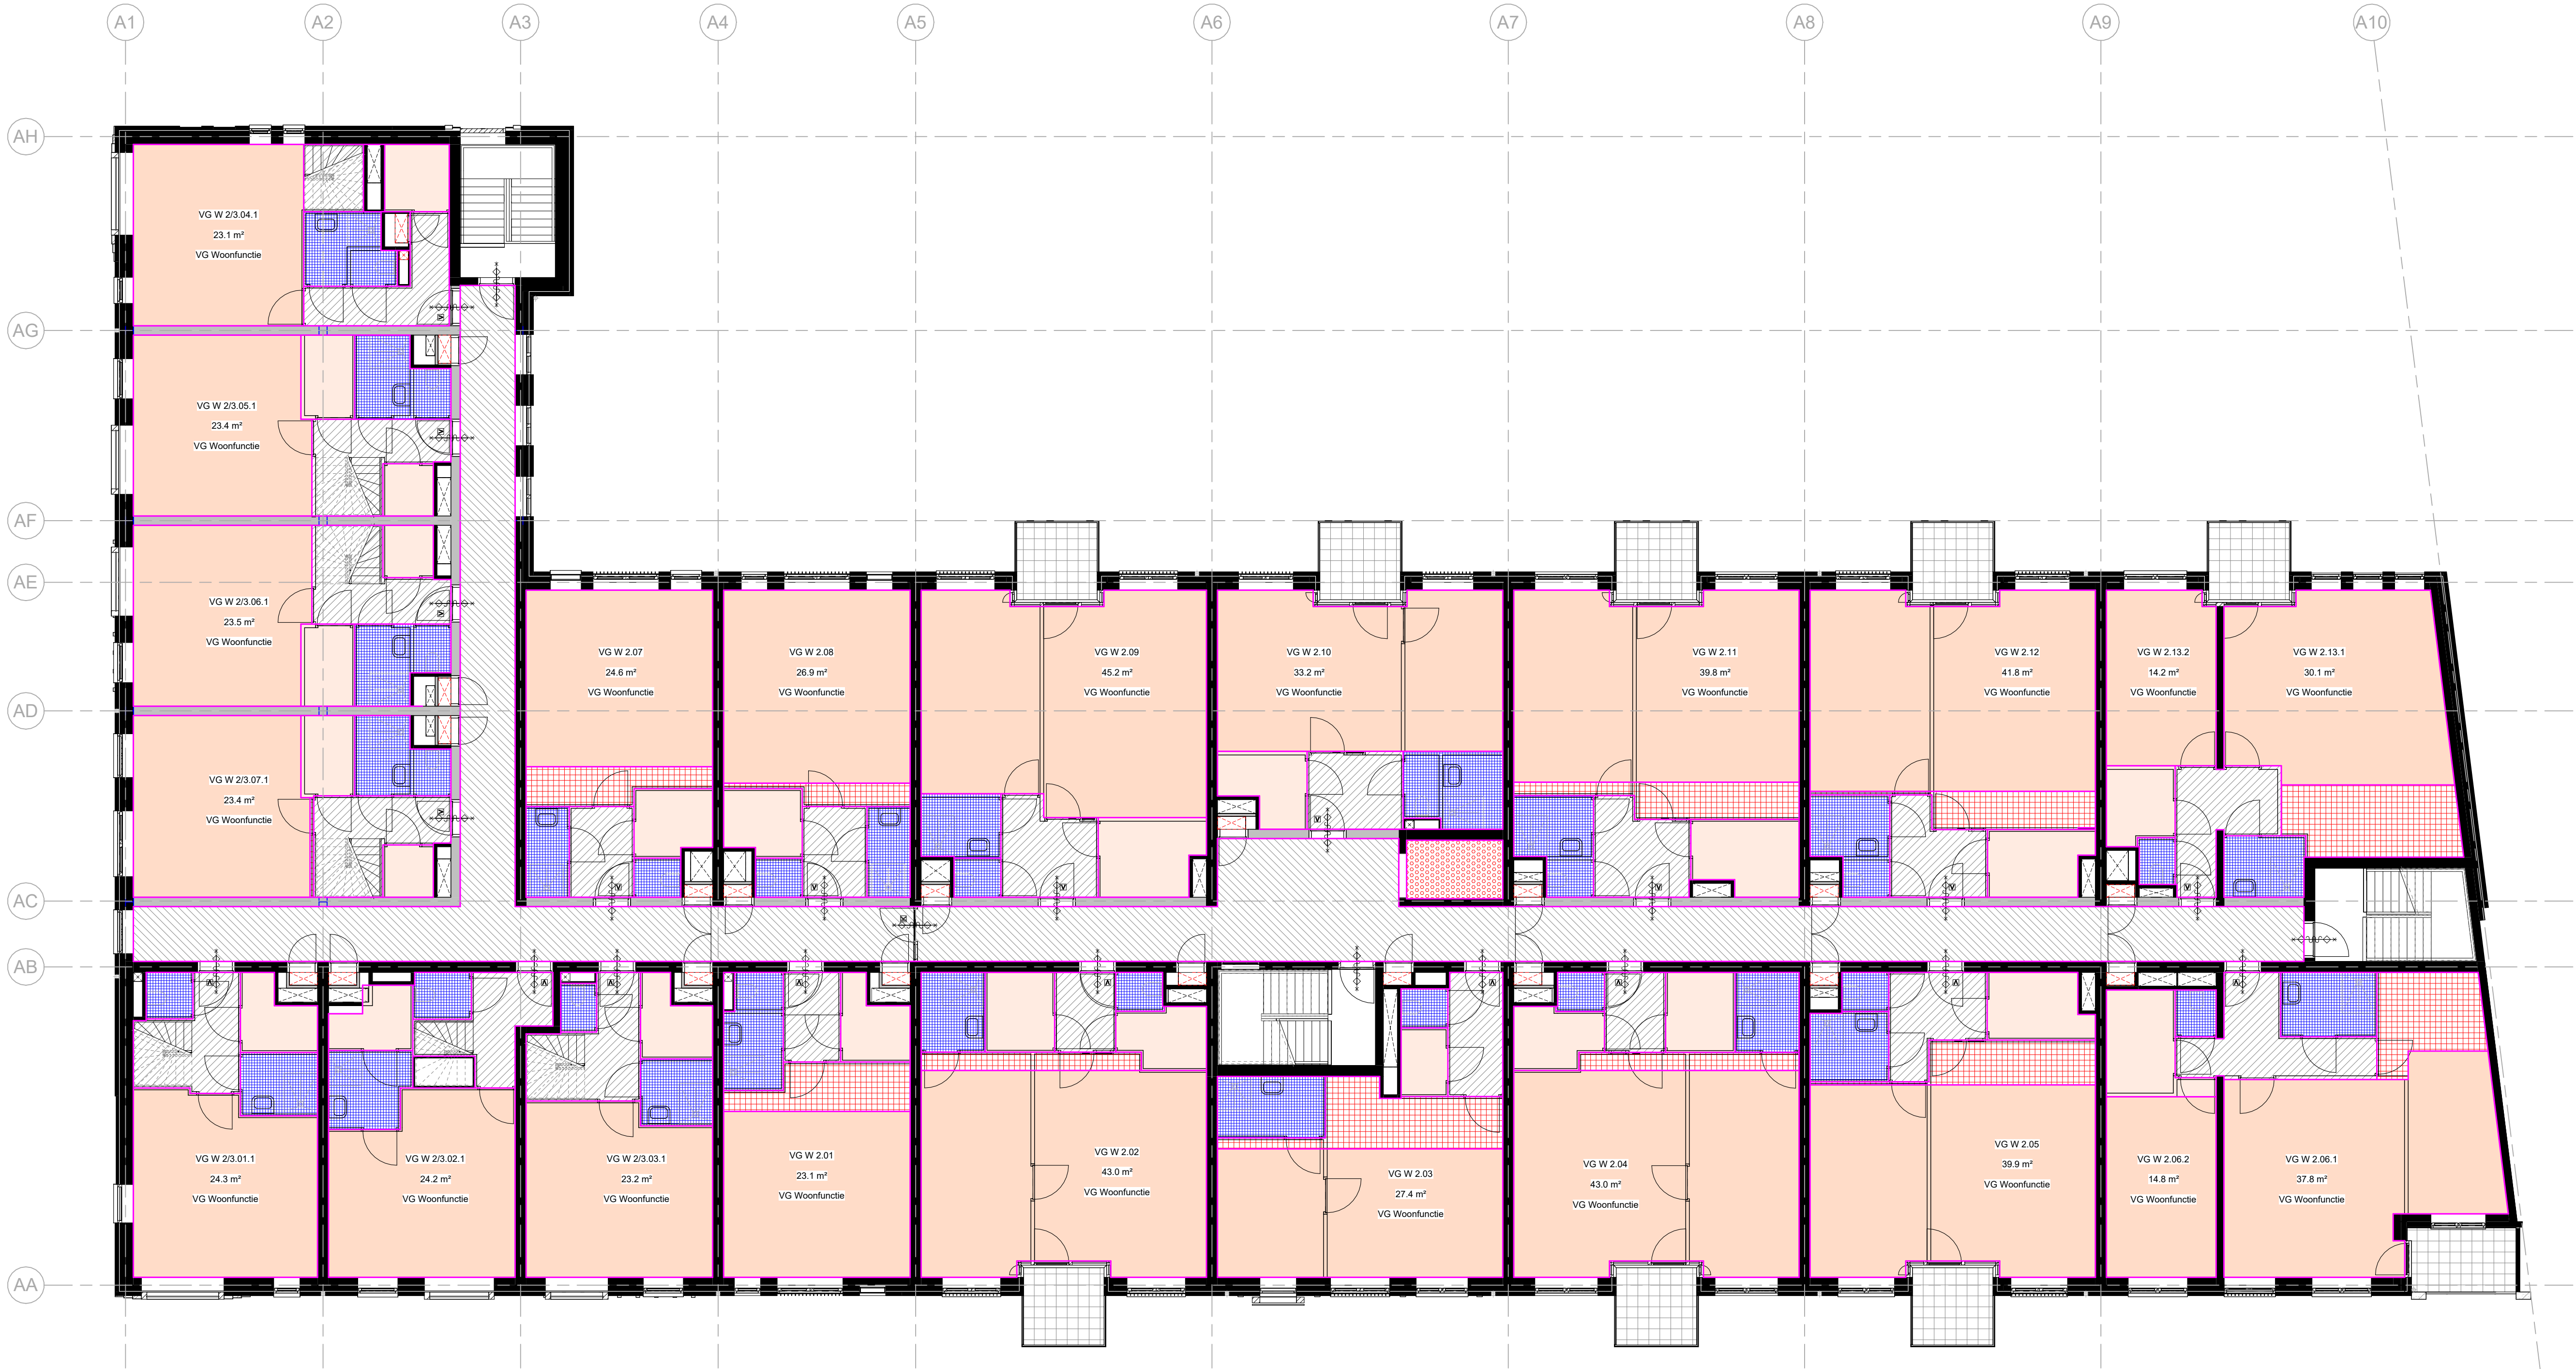

ARCHITECTENAANDEMAAS

Wim Duijterweg 40
6221 SE Maastricht
T: +31 (0) 43 261 50 30
E: maas@architectenaandemaas.com

Stationweg 43 A-1
3077 AS Rotterdam
T: +31 (0) 10 256 10 22
E: roland@architectenaandemaas.com

Projectarchitect: Roland van Bussel
Projectcoördinator: Twan Hermans
Projectleider tekenkamer: Tim Meertens
BIM Regisseur: -

Project:
De Haven Spijkenisse - Blok A
Veerweg
3201 AS Spijkenisse

Opdrachtgever:
Domus Vastgoedontwikkeling
Tolweg 6a
3741 LK Baarn

Onderwerp:
DEFINITIEF ONTWERP
Verblijfsgebieden (VG)
2e Verdieping

Eerste datum: 2023-12-19 Paraaf: TM

Schaal: 1:100 Formaat: A1L


Projectnummer

678010

Tekeningnummer: DO A 9 02 03



DO A 9 03 03	
--------------	--

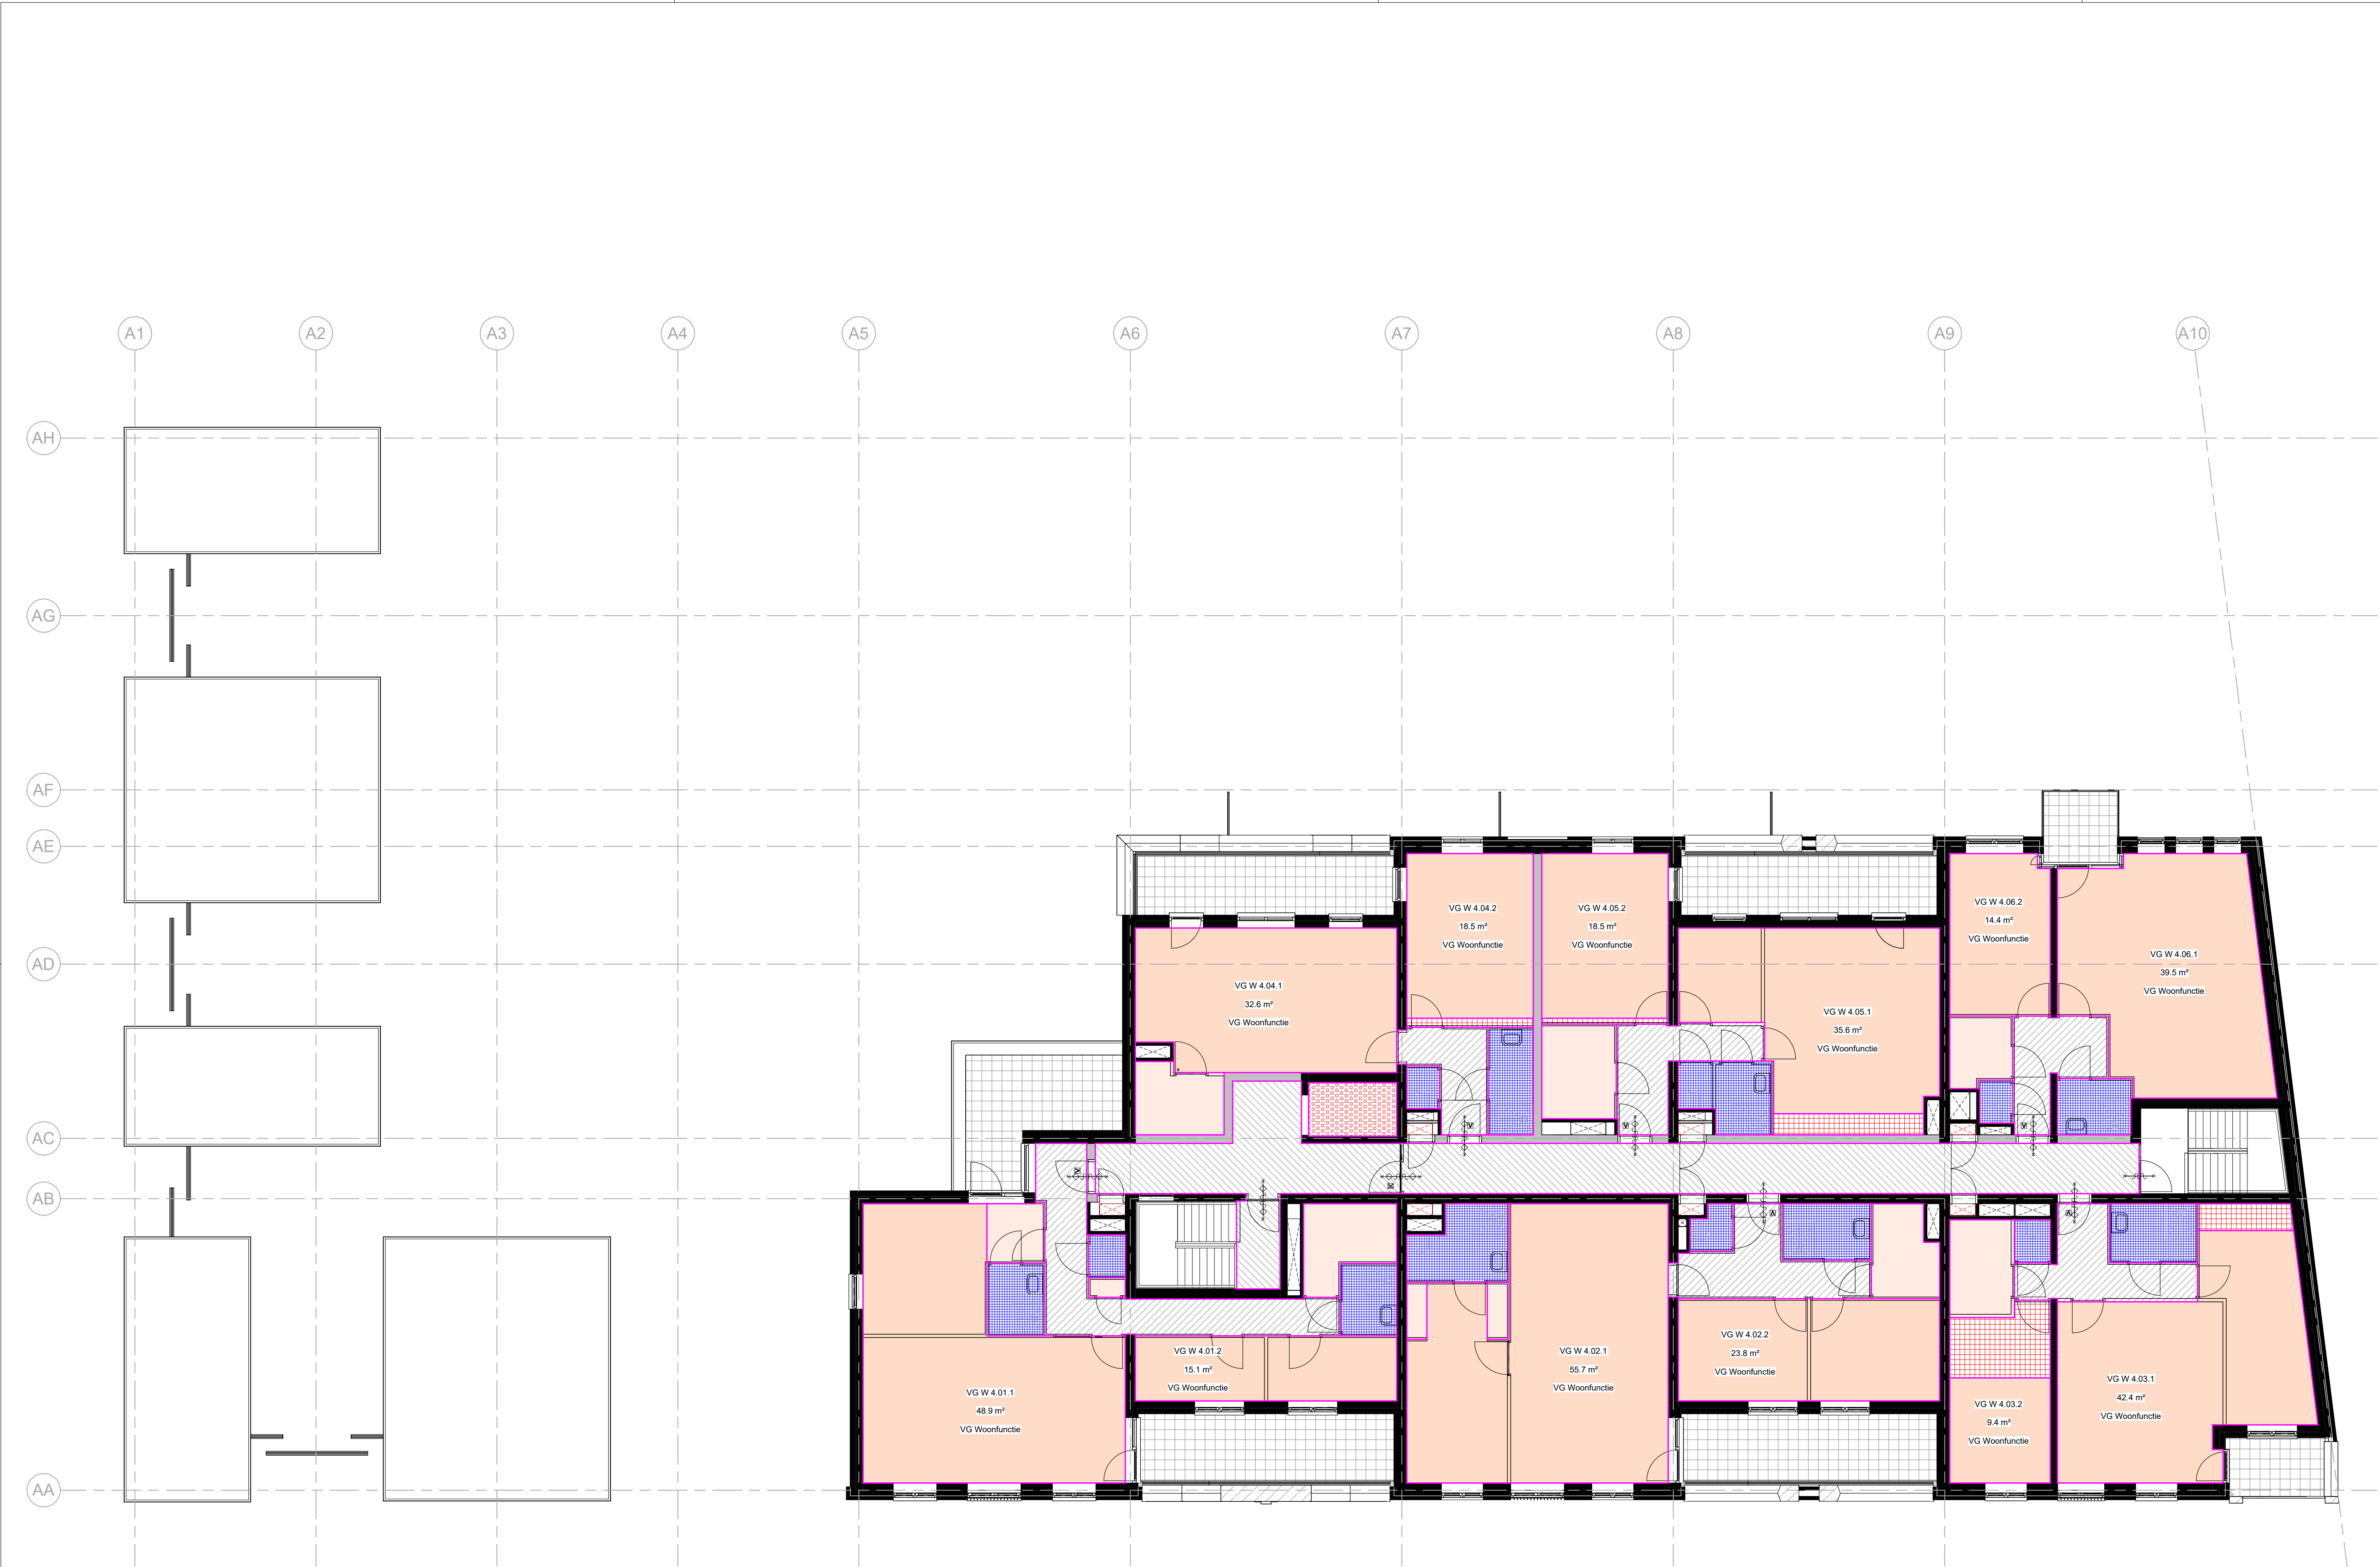

- Verblijfsgebieden
- (lift)Schacht
 - FG Woonfunctie
 - Gemeenschappelijke verkeersruimte
 - Toilet-/Badruimte
 - Verkeersruimte
 - VG Woonfunctie
 - VG Woonfunctie gekrijstreept

ARCHITECTENAANDEMAAS

Wim Duijterweg 40
6221 SE Maastricht
T: +31 (0)43 381 95 30
E: maas@architectenaandemaas.com

Stationweg 43A-1
3077 AS Rotterdam
T: +31 (0)10 256 02 22
E: roland@architectenaandemaas.com

Projectarchitect: Roland van Bussel
Projectcoördinator: Twan Hermans
Projectleider tekenkamer: Tim Meertens
BIM Regisseur: -

Project:
De Haven Spijkenisse - Blok A
Veerweg
3201 AS Spijkenisse

Opdrachtgever:
Domus Vastgoedontwikkeling
Tolweg 6a
3741 LK Baarn

Onderwerp:
DEFINITIEF ONTWERP
Verblijfsgebieden (VG)
4e Verdieping

Eerste datum: 2023-12-19 Paraaf: TM

Schaal: 1:100 Formaat: A1L

Projectnummer

678010

Tekeningnummer: DO A 9 04 03

DO A 9 04 03