

Tekeningenlijst Toegankelijkheidssector (TG)									
Tekeningnummer	Omschrijving A	Omschrijving B	Omschrijving C	Datum	Paraaf	Revisie	Revisie datum	Schaal	Formaat
DO A 9 00 04	DEFINITIEF ONTWERP	Toegankelijkheidssector (TG)	Begane Grond	2023-12-19	TM			1:100	A1L
DO A 9 01 04	DEFINITIEF ONTWERP	Toegankelijkheidssector (TG)	1e Verdieping	2023-12-19	TM			1:100	A1L
DO A 9 02 04	DEFINITIEF ONTWERP	Toegankelijkheidssector (TG)	2e Verdieping	2023-12-19	TM			1:100	A1L
DO A 9 03 04	DEFINITIEF ONTWERP	Toegankelijkheidssector (TG)	3e Verdieping	2023-12-19	TM			1:100	A1L
DO A 9 04 04	DEFINITIEF ONTWERP	Toegankelijkheidssector (TG)	4e Verdieping	2023-12-19	TM			1:100	A1L

Toegankelijkheidssector (TG)		
Type	Nummer	Oppervlakte
TG Gemeenschappelijk	TG 0.01	345.0 m²
TG Gemeenschappelijk	TG 1.01	123.7 m²
TG Gemeenschappelijk	TG 2.01	123.7 m²
TG Gemeenschappelijk	TG 3.01	145.4 m²
TG Gemeenschappelijk	TG 4.01	50.5 m²
		788.2 m²

ARCHITECTENAANDEMAAS

Wim Duijterbergplantsoen 40
6221 SE Maastricht
T: +31 (0) 43 381 90 30
E: maas@architectenaandemaas.com

Stationweg 42 A-1
3077 AS Rotterdam
T: +31 (0) 10 256 02 22
E: rotterdam@architectenaandemaas.com

Projectarchitect	Roland van Bussel
Projectcoördinator	Twan Hermans
Projectleider tekenkamer	Tim Meertens
BIM Regisseur	-

Project
De Haven Spijkenisse - Blok A
Veerweg
3201 AS Spijkenisse


Opdrachtgever
Domus Vastgoedontwikkeling
Tolweg 6a
3741 LK Baarn

Onderwerp
DEFINITIEF ONTWERP
Toegankelijkheidssector (TG)

Eerste datum	2023-12-19		Paraaf
			TM
Schaal	1:100		Formaat
			A1L
Projectnummer	678010		
Tekeningnummer	DO A 9 -- 04		

Toegankelijkheidssector

TG Gemeenschappelijk

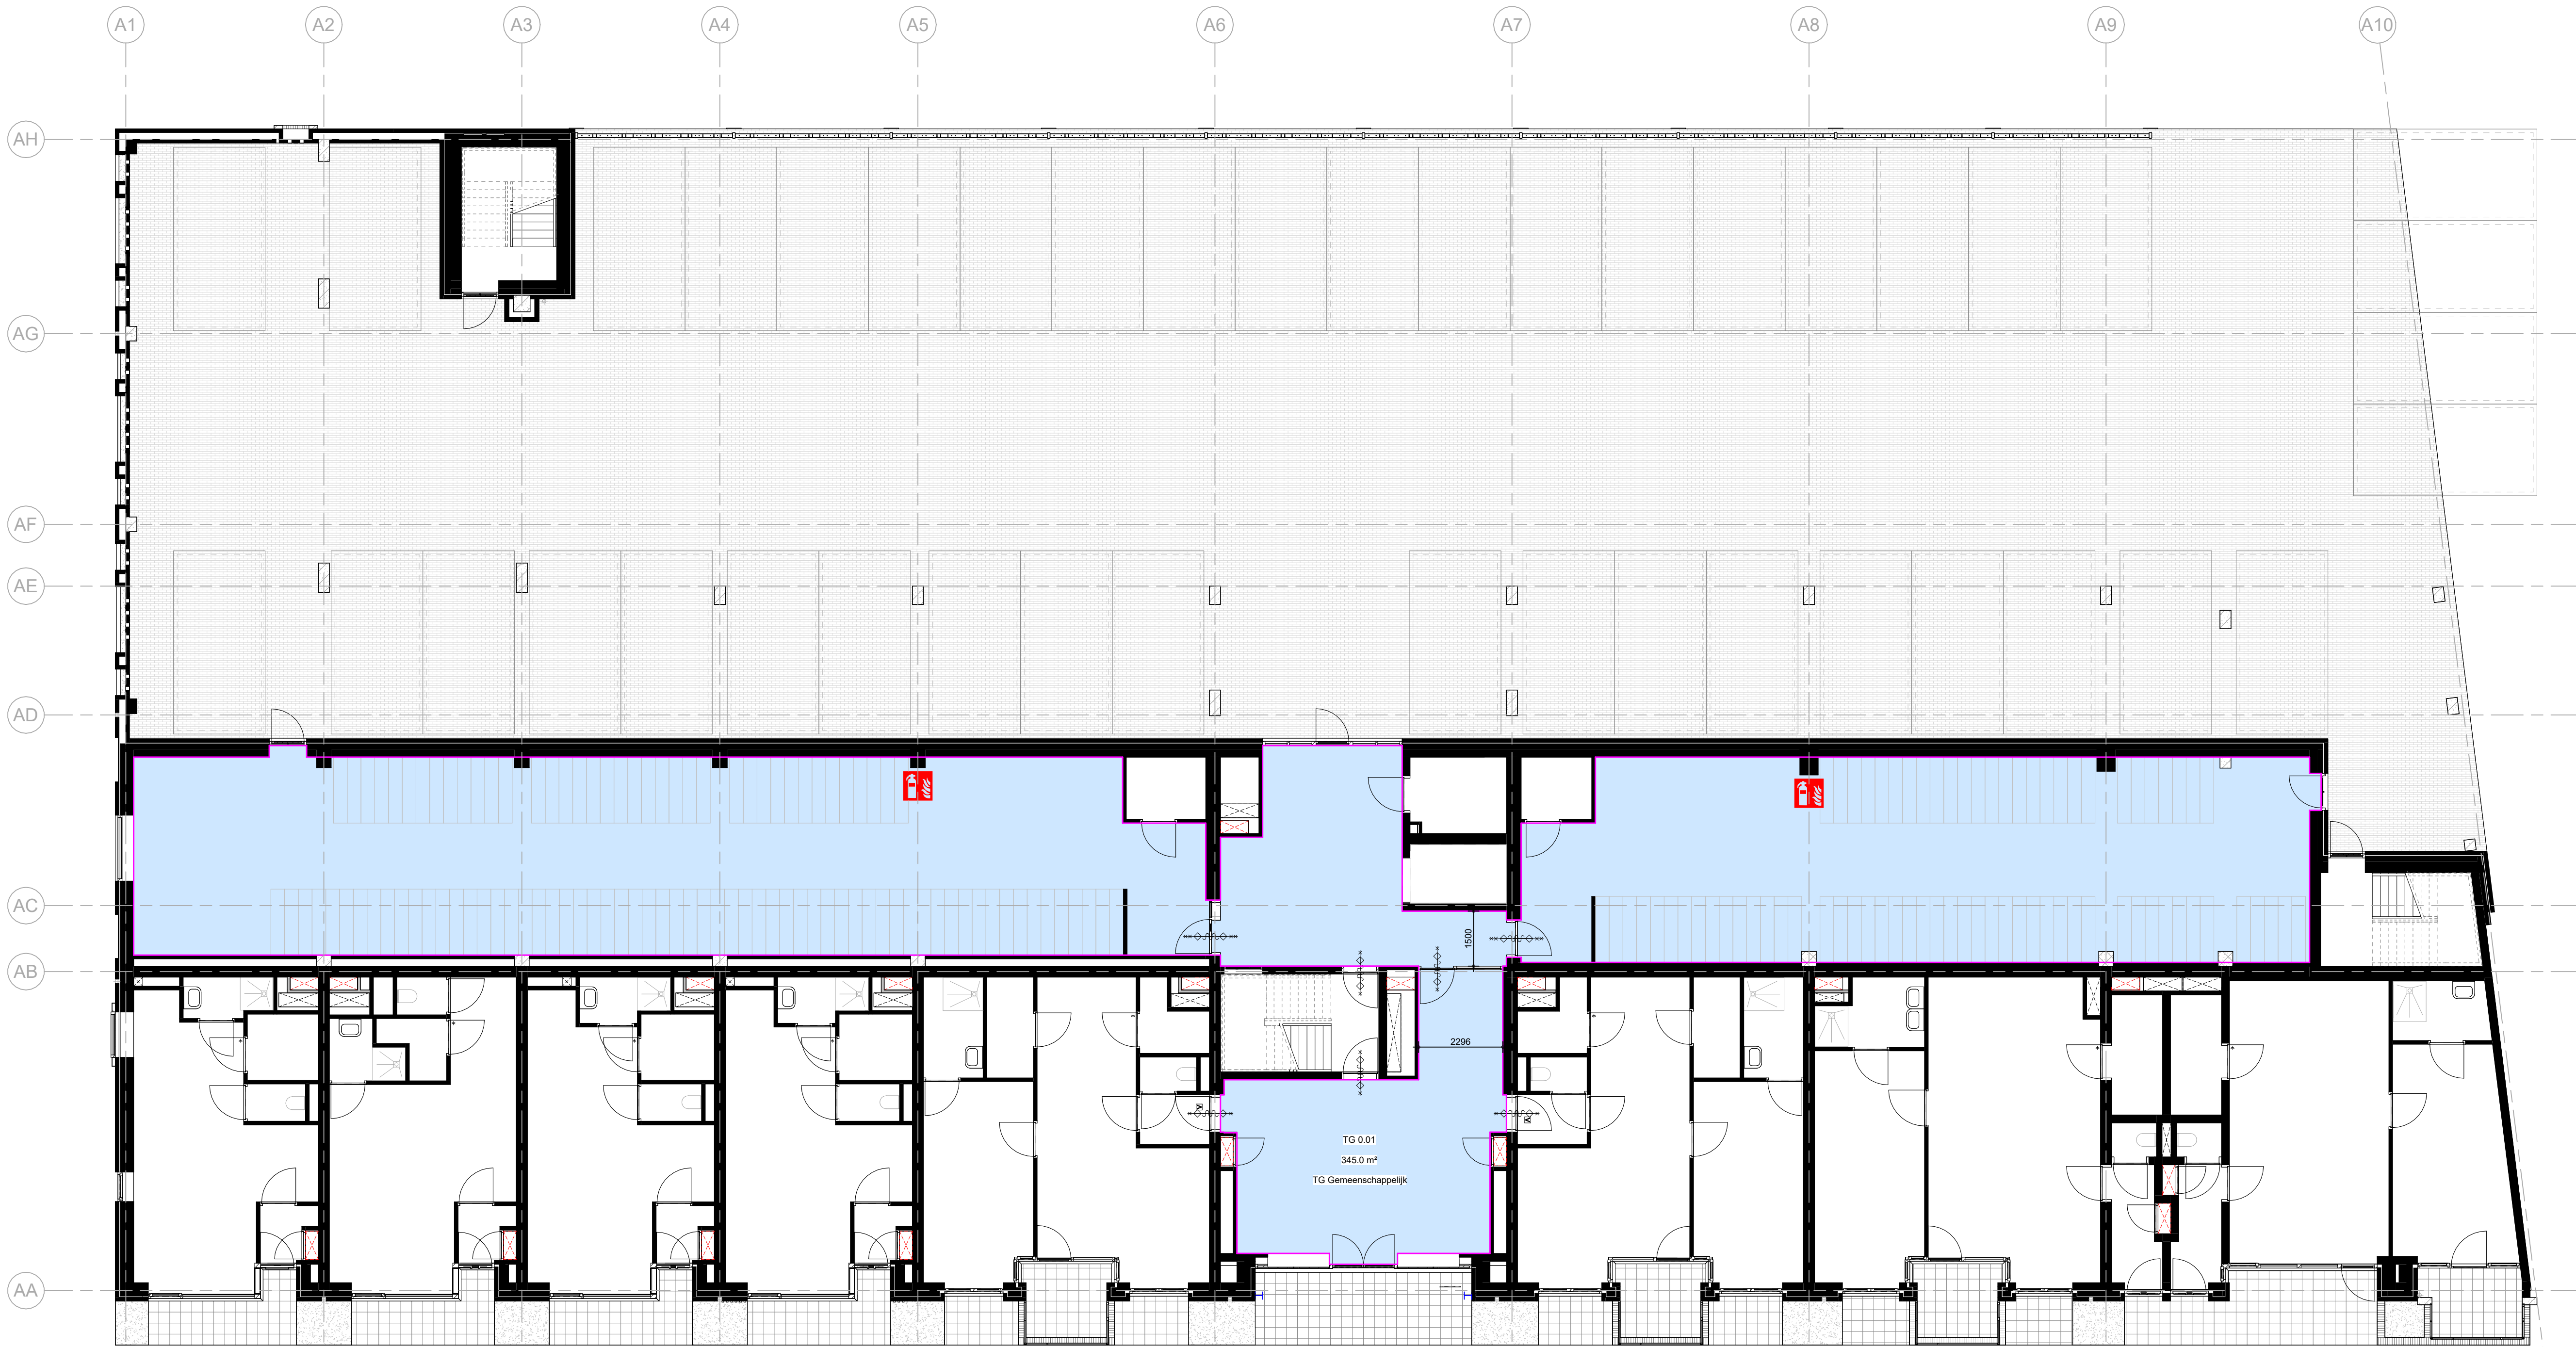

ARCHITECTENAANDEMAAS

Wim Duijterweg 40-42
6221 SE Maastricht
T: +31 (0) 43 261 50 30
E: maas@architectenaandemaas.com

Stationweg 43-45
3077 AS Rotterdam
T: +31 (0) 10 256 10 22
E: roland@architectenaandemaas.com

Projectarchitect Roland van Bussel

Projectcoördinator Twan Hermans

Projectleider tekenkamer Tim Meertens

BIM Regisseur -

Project

De Haven Spijkenisse - Blok A

Veerweg

3201 AS Spijkenisse

Opdrachtgever

Domus Vastgoedontwikkeling

Tolweg 6a

3741 LK Baarn

Onderwerp

DEFINITIEF ONTWERP

Toegankelijkheidssector (TG)

Begane Grond

Eerste datum Paraaf

2023-12-19 TM

Schaal Formaat

1:100 1 2 3 A1L

Projectnummer

678010


Tekeningnummer

DO A 9 00 04

DO A 9 00 04

Toegankelijkheidssector

TG Gemeenschappelijk

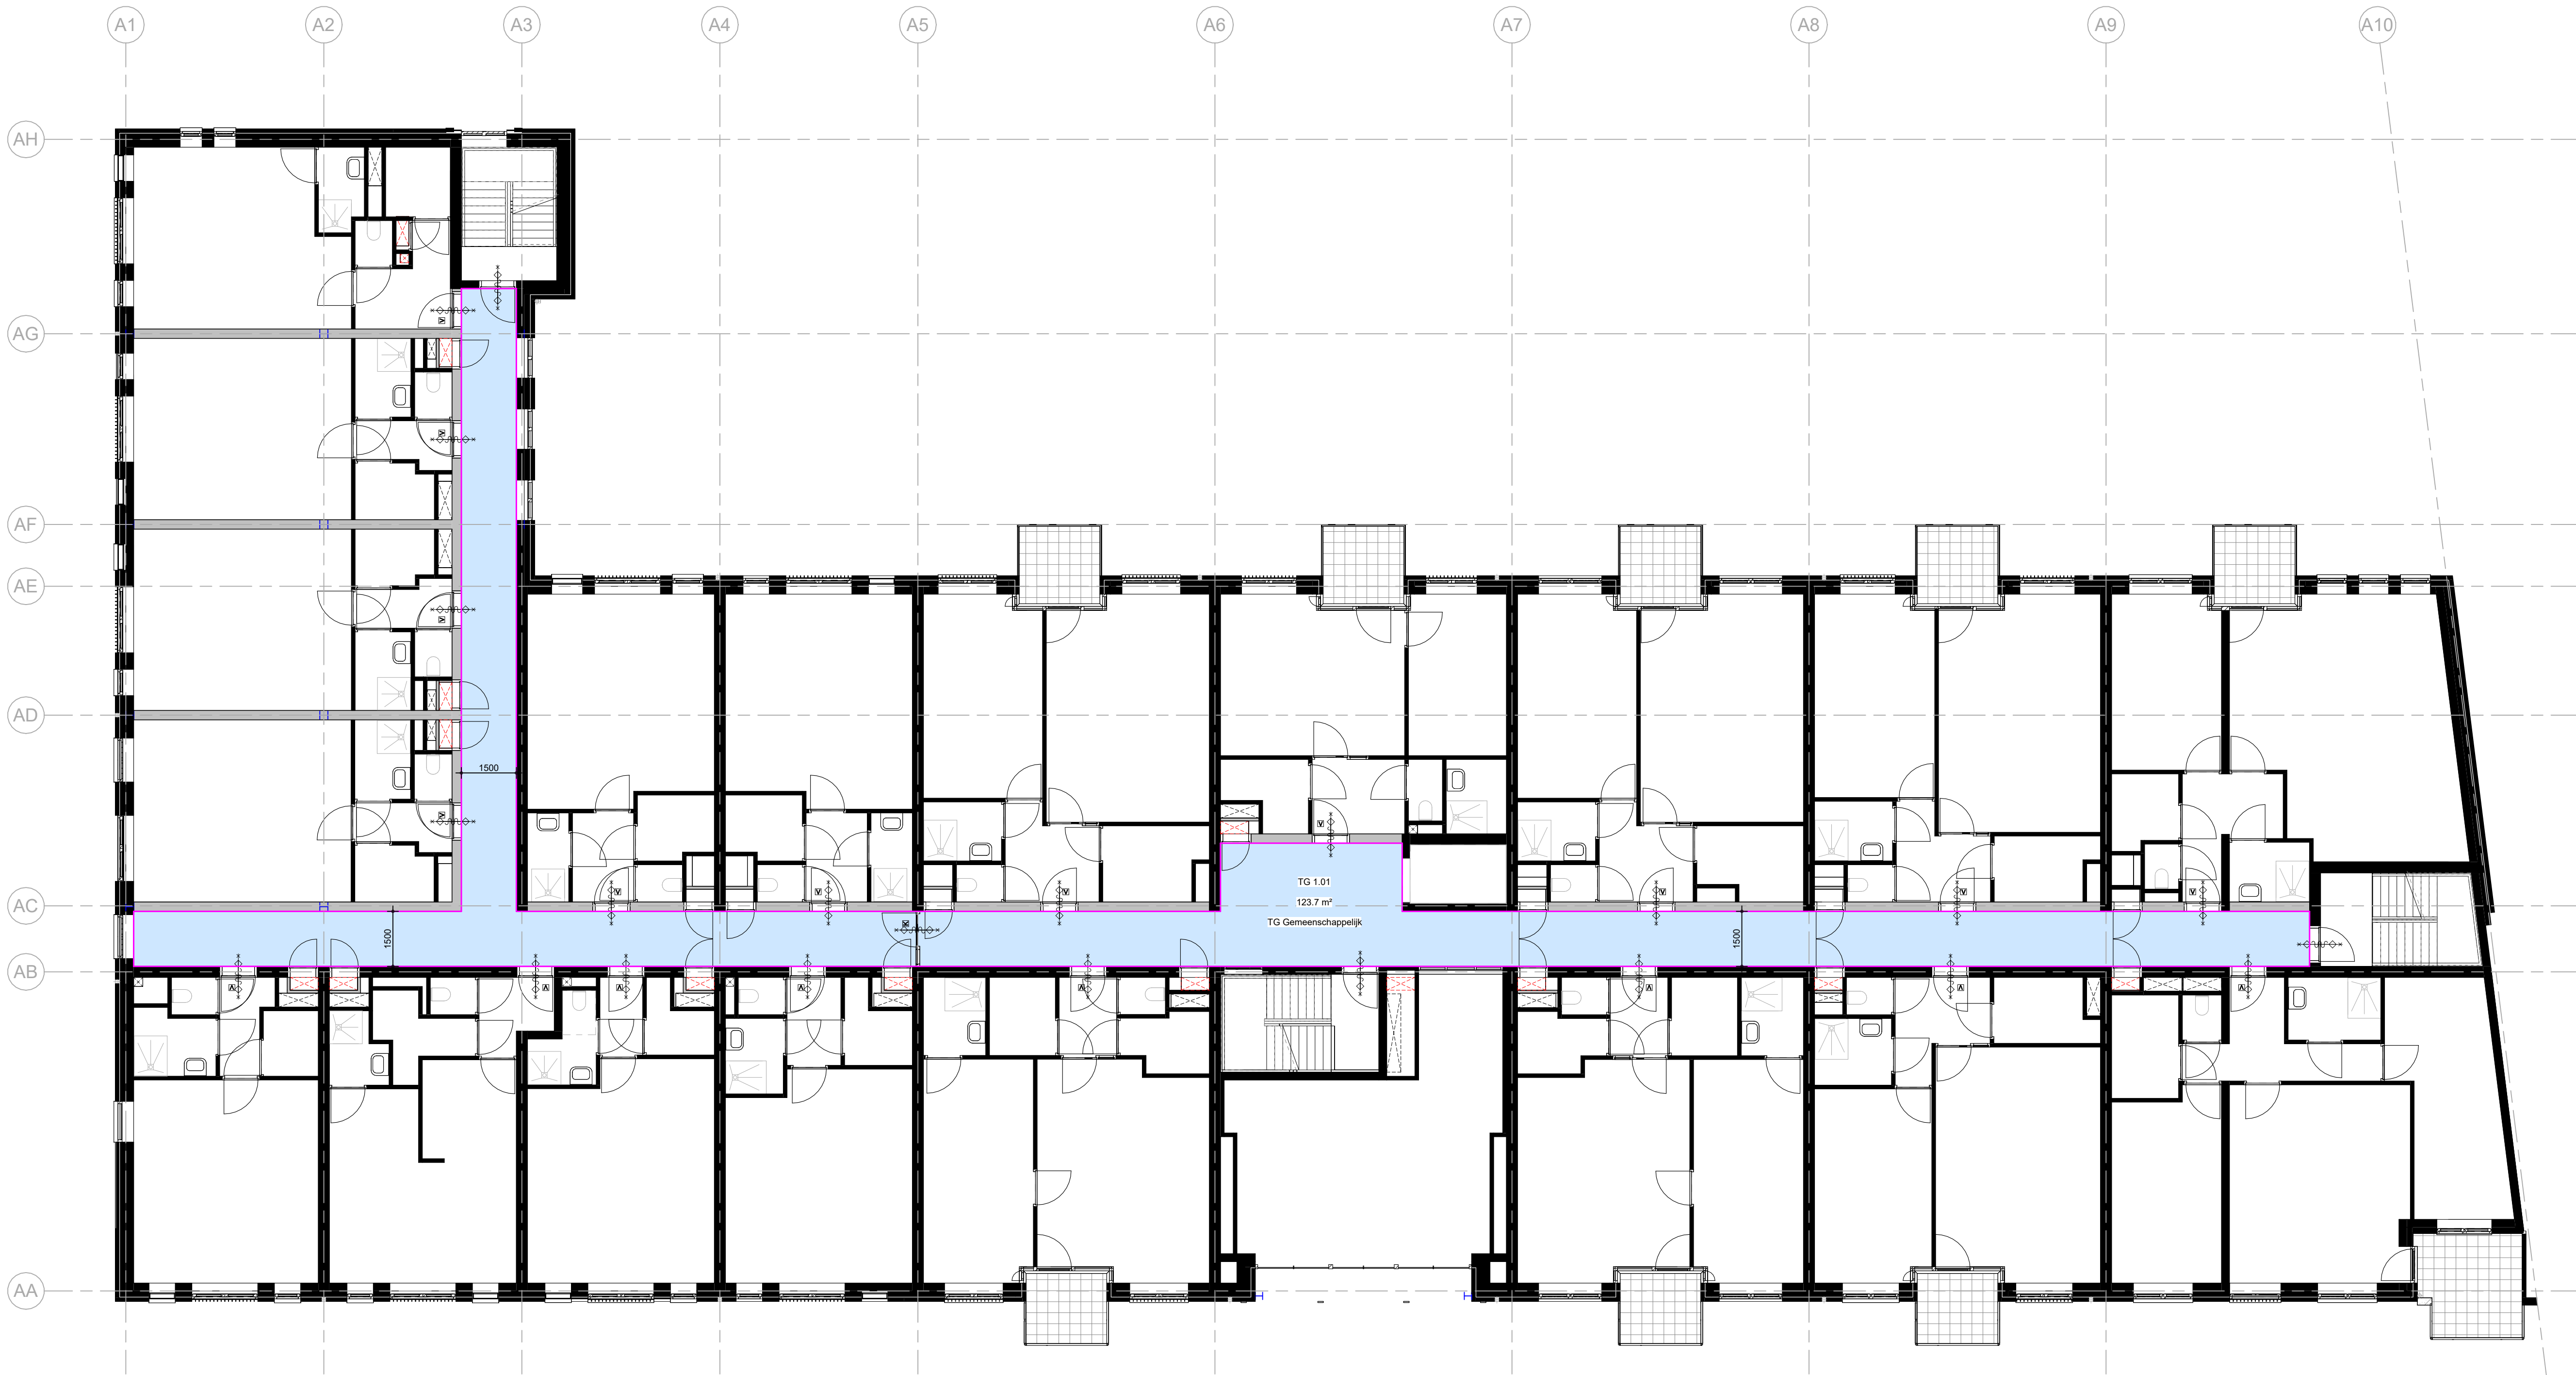

ARCHITECTENAANDEMAAS

Wim Duijterweg 40-42
6221 SE Maastricht
T: +31 (0) 43 281 90 30
E: maas@architectenaandemaas.com

Stationweg 43-45
3077 AS Rotterdam
T: +31 (0) 10 256 02 22
E: roland@architectenaandemaas.com

Projectarchitect
Roland van Bussel
Projectcoördinator
Twan Hermans
Projectleider tekenkamer
Tim Meertens
BIM Regisseur
-

Project
De Haven Spijkenisse - Blok A
Veerweg
3201 AS Spijkenisse

Opdrachtgever
Domus Vastgoedontwikkeling
Tolweg 6a
3741 LK Baarn

Onderwerp
DEFINITIEF ONTWERP
Toegankelijkheidssector (TG)
1e Verdieping

Eerste datum
2023-12-19
Paraf
TM

Schaal
1:100
Formaat
A1L

Projectnummer

678010

Tekeningnummer
DO A 9 01 04

DO A 9 01 04

Toegankelijkheidssector

TG Gemeenschappelijk



ARCHITECTENAANDEMAAS

Wim Duijterweg 40-42
6221 SE Maastricht
T: +31 (0) 43 281 90 30
E: maas@architectenaandemaas.com

Stationweg 43-45
3077 AS Rotterdam
T: +31 (0) 10 256 10 22
E: roberdam@architectenaandemaas.com

Projectarchitect
Roland van Bussel
Projectcoördinator
Twan Hermans
Projectleider tekenkamer
Tim Meertens
BIM Regisseur
-

Project
De Haven Spijkenisse - Blok A
Veerweg
3201 AS Spijkenisse

Opdrachtgever
Domus Vastgoedontwikkeling
Tolweg 6a
3741 LK Baarn

Onderwerp
DEFINITIEF ONTWERP
Toegankelijkheidssector (TG)
2e Verdieping

Eerste datum
2023-12-19
Paraf
TM

Schaal
1:100
Formaat
A1L

Projectnummer


678010

Tekeningnummer
DO A 9 02 04

DO A 9 02 04

Toegankelijkheidssector

TG Gemeenschappelijk

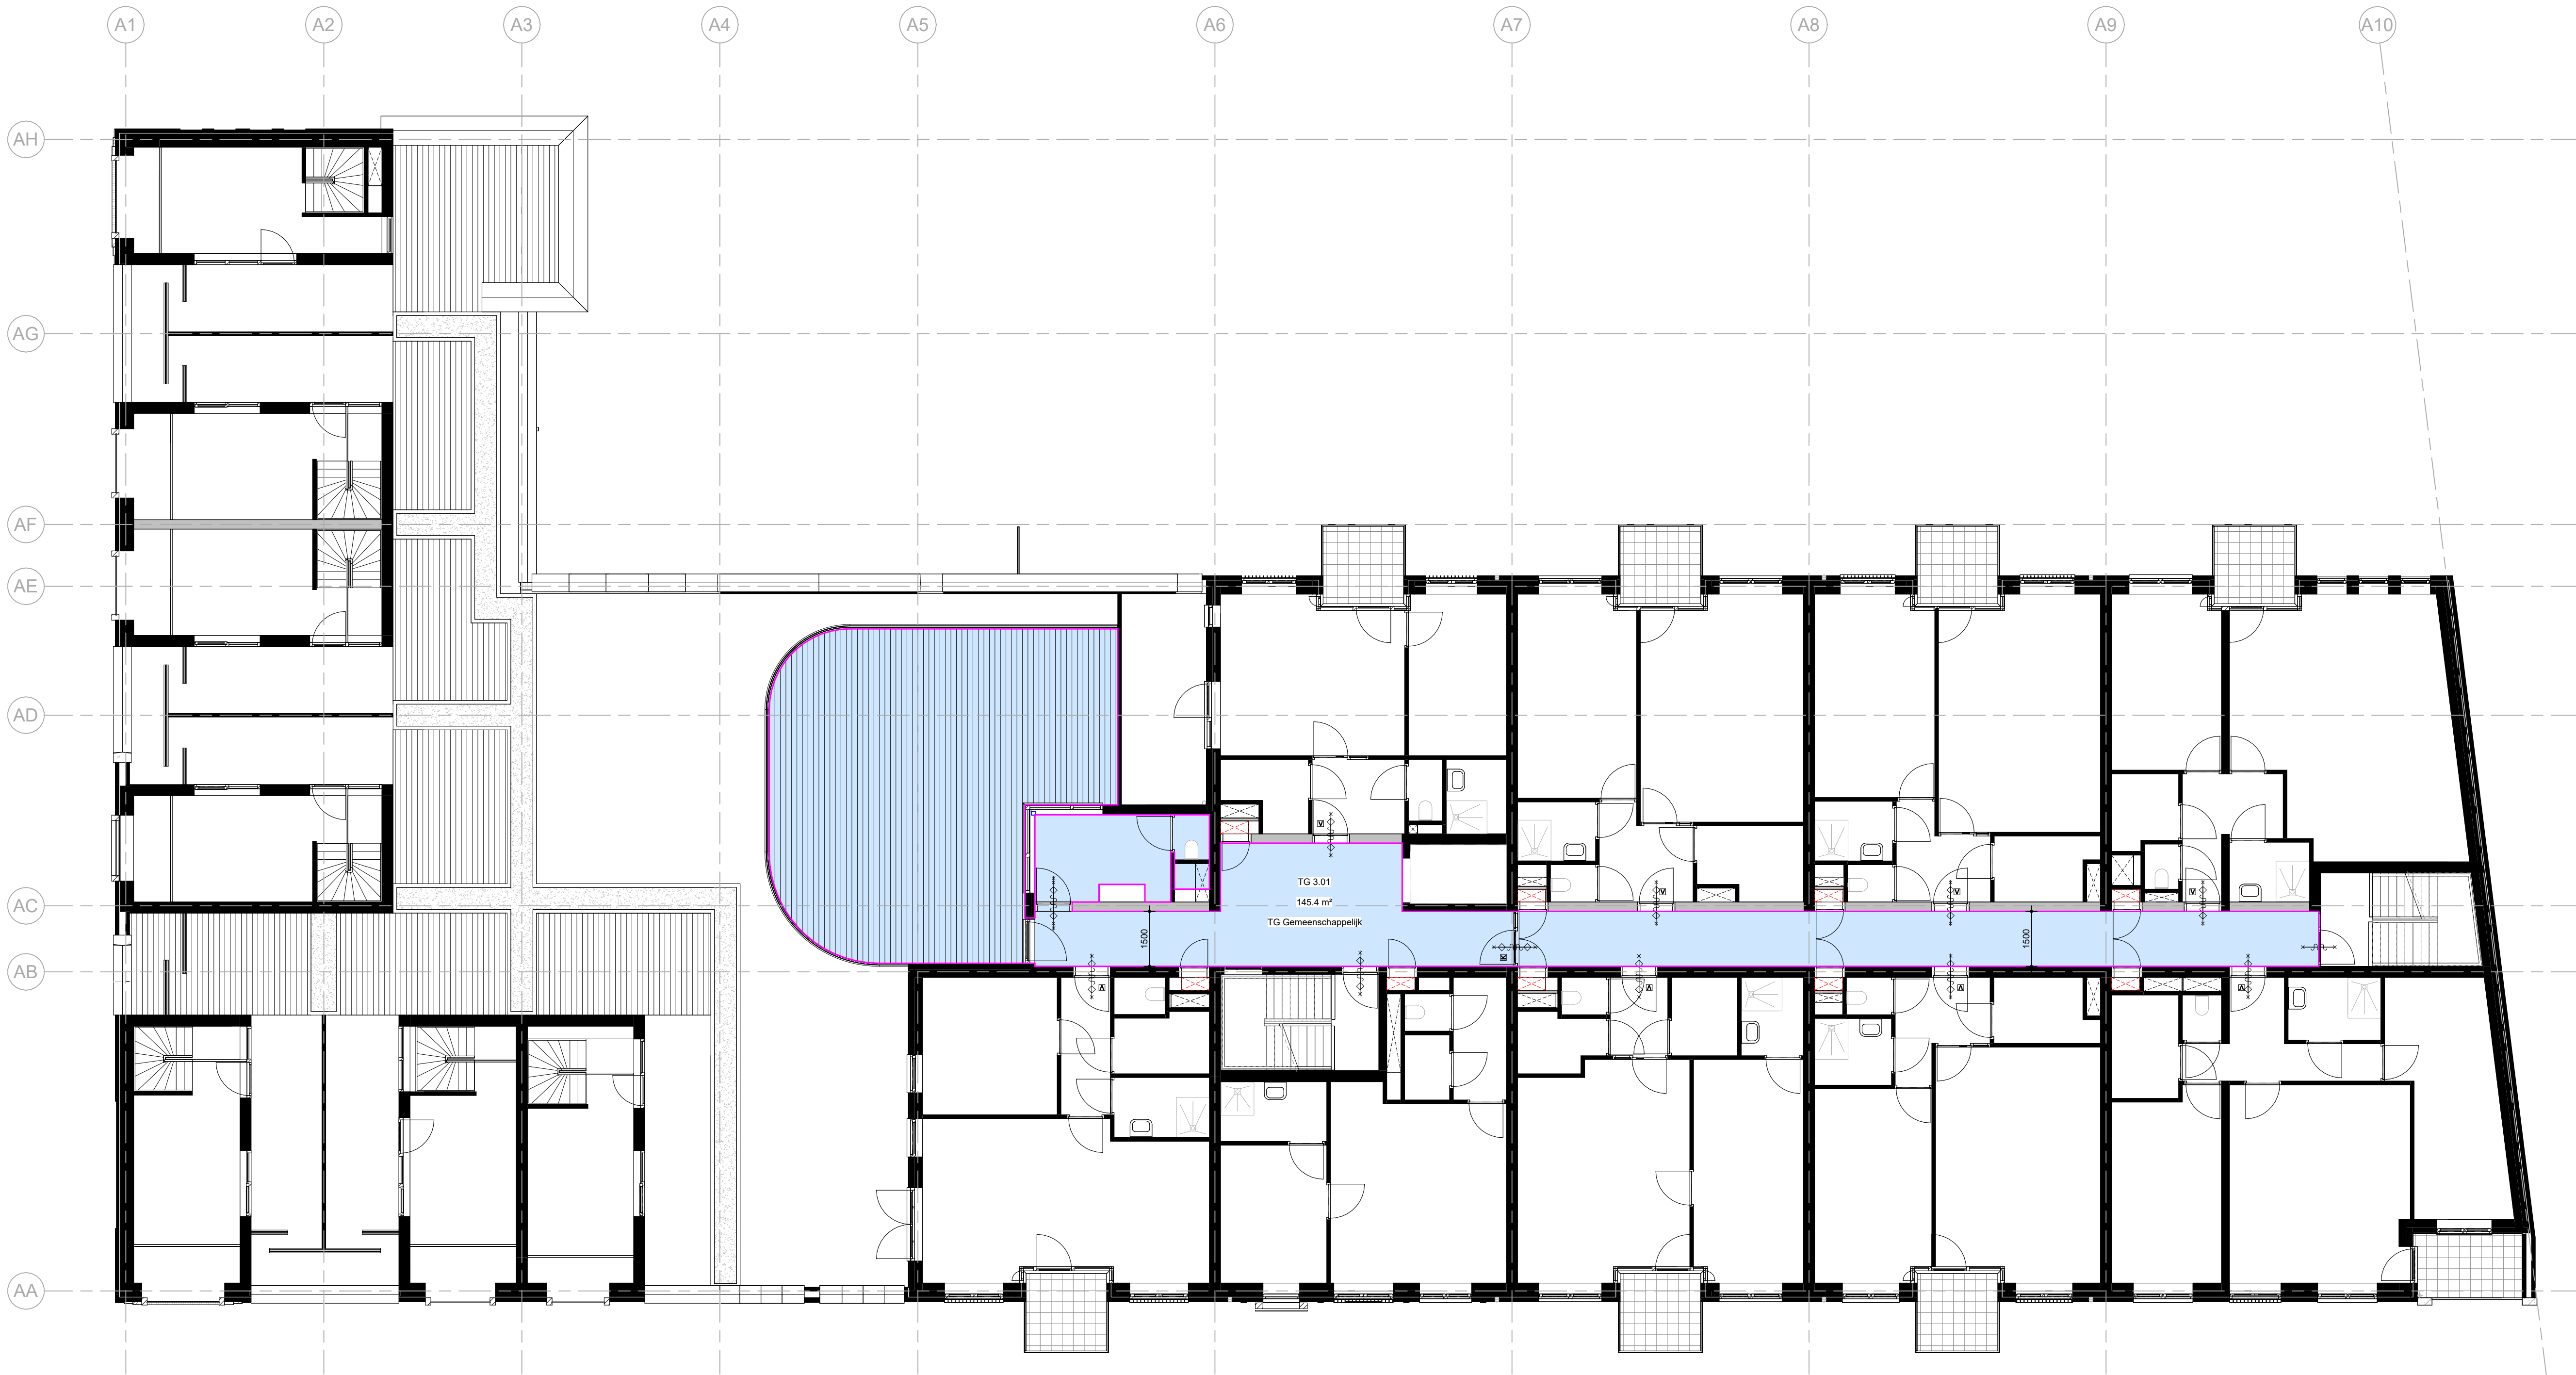

ARCHITECTENAANDEMAAS

Wim Duijterweg 40-42
6221 SE Maastricht
T: +31 (0) 43 261 90 30
E: maas@architectenaandemaas.com

Stationweg 42-44
3077 AS Rotterdam
T: +31 (0) 10 256 10 22
E: roland@architectenaandemaas.com

Projectarchitect Roland van Bussel
Projectcoördinator Twan Hermans
Projectleider tekenkamer Tim Meertens
BIM Regisseur -

Project
De Haven Spijkenisse - Blok A
Veerweg
3201 AS Spijkenisse

Opdrachtgever
Domus Vastgoedontwikkeling
Tolweg 6a
3741 LK Baarn

Onderwerp
DEFINITIEF ONTWERP
Toegankelijkheidssector (TG)
3e Verdieping

Eerste datum 2023-12-19 Paraaf TM

Schaal 1:100 Formaat A1L

Projectnummer

678010

Tekeningnummer
DO A 9 03 04

DO A 9 03 04

Toegankelijkheidssector

TG Gemeenschappelijk



ARCHITECTENAANDEMAAS

Wim Duijzenbergplein 40
6221 SE Maastricht
T: +31 (0) 43 261 50 30
E: maas@architectenaandemaas.com

Stationweg 63-65
3077 AS Rotterdam
T: +31 (0) 10 256 10 22
E: roland@architectenaandemaas.com

Projectarchitect
Roland van Bussel
Projectcoördinator
Twan Hermans
Projectleider tekenkamer
Tim Meertens
BIM Regisseur
-

Project
De Haven Spijkenisse - Blok A
Veerweg
3201 AS Spijkenisse

Opdrachtgever
Domus Vastgoedontwikkeling
Tolweg 6a
3741 LK Baarn

Onderwerp
DEFINITIEF ONTWERP
Toegankelijkheidssector (TG)
4e Verdieping

Eerste datum
2023-12-19
Paraf
TM

Schaal
1:100
Formaat
A1L

Projectnummer

678010

Tekeningnummer
DO A 9 04 04

DO A 9 04 04