



3D view 1

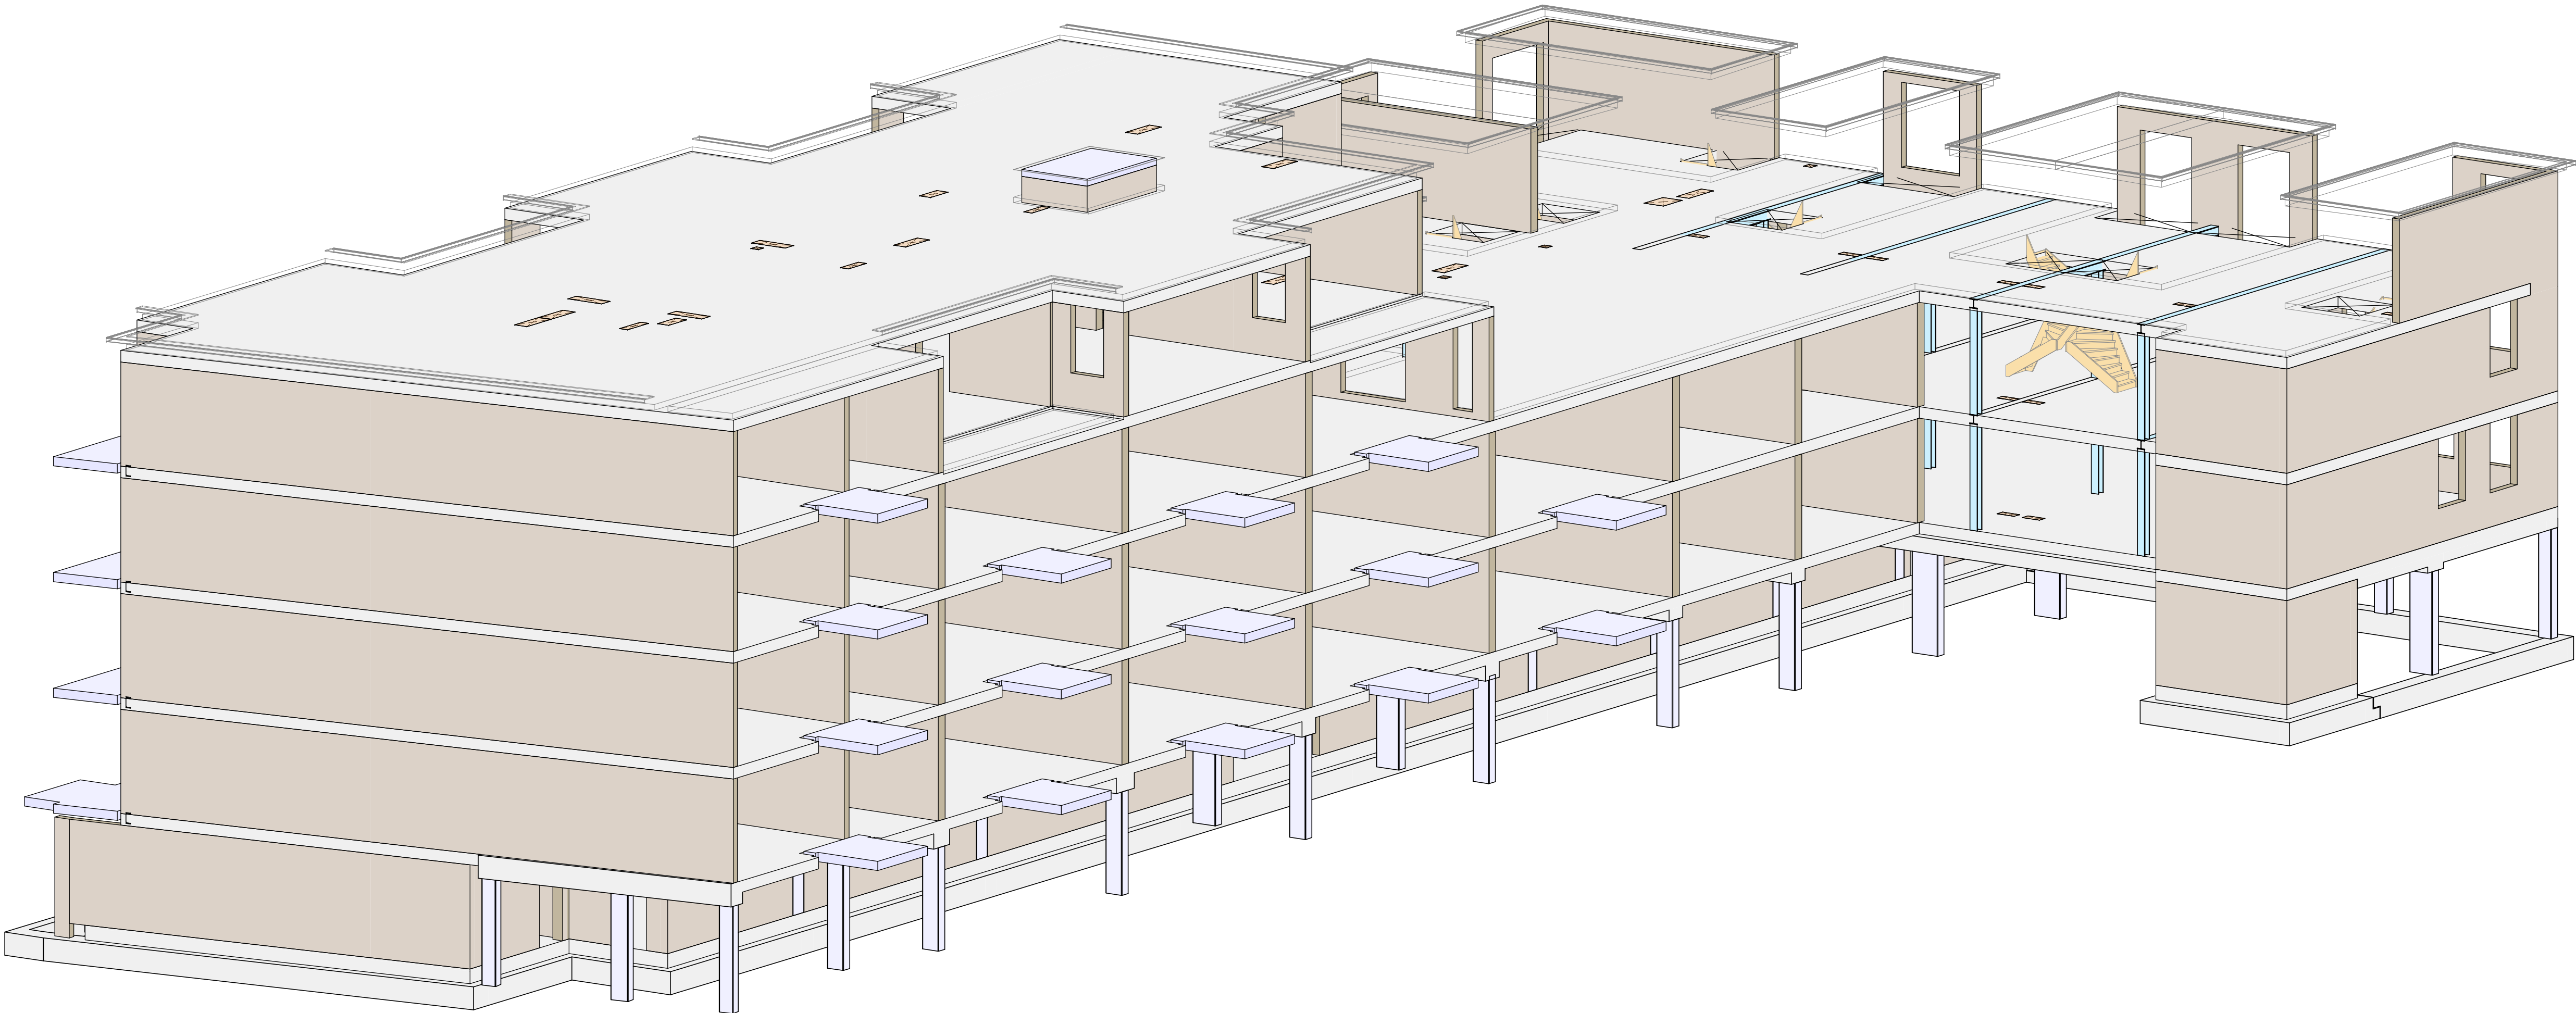

3D view 2

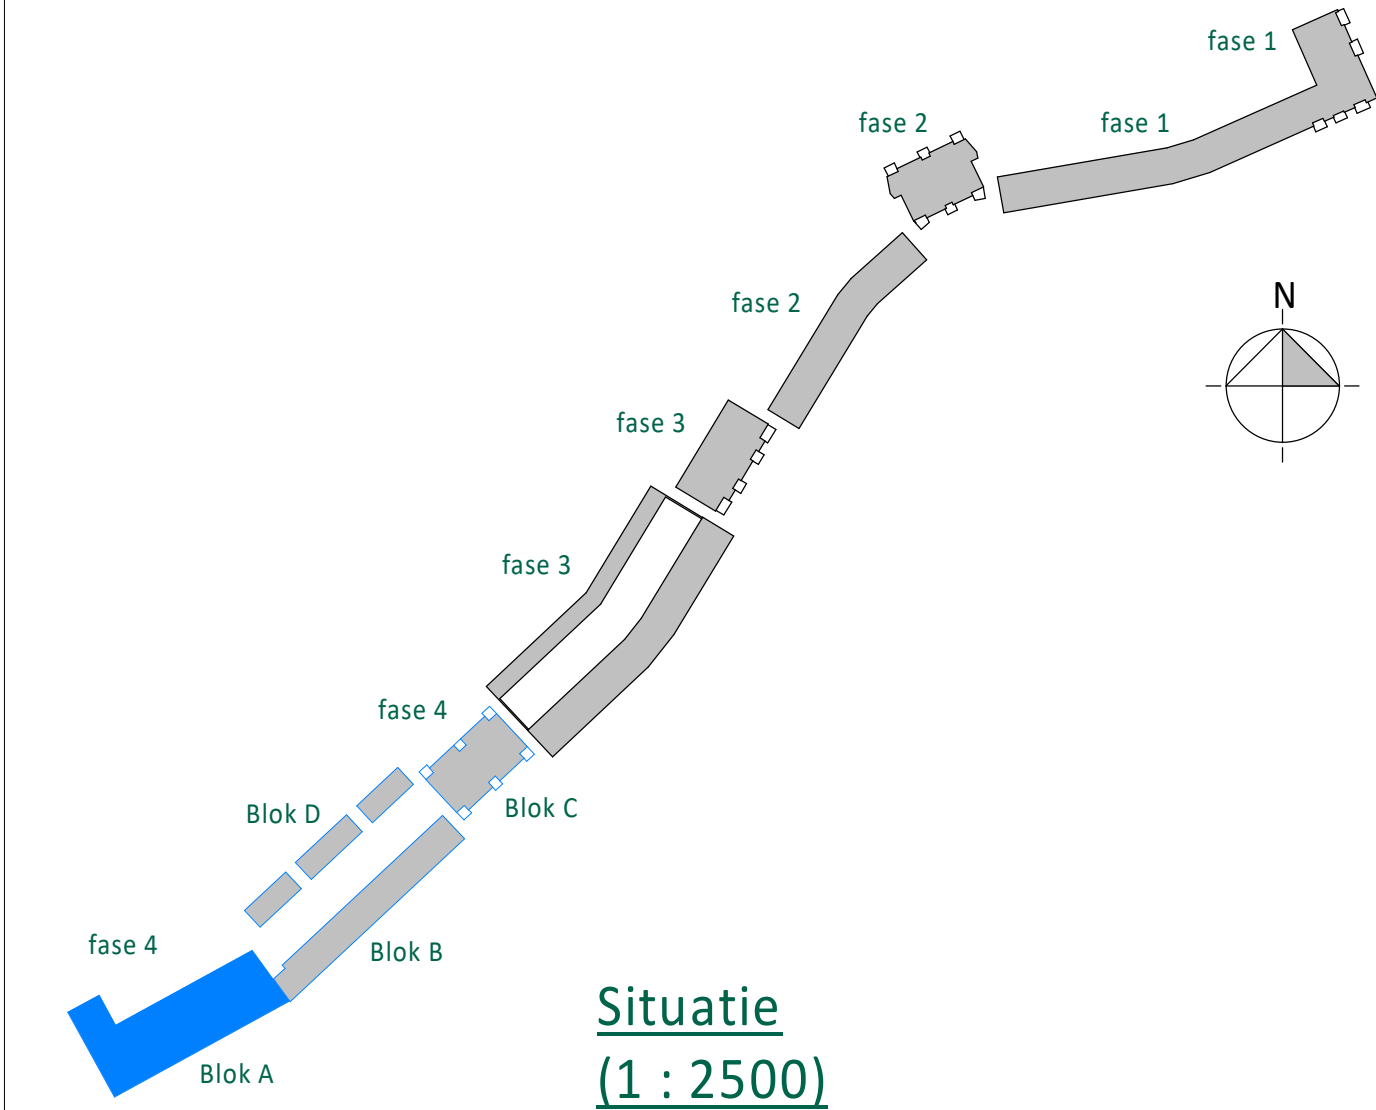

A	08-12-2023	T.b.v. bouwvraag		GV	ABe
O	22-11-2023	Ter controle		GV	ABe
Rev.	Datum	Omschrijving		Mod.	Contr.
Opdrachtgever Domus Vastgoedontwikkeling Tolweg 6a 3741 LK Baarn					
Project De Haven Spijkenisse Veerweg					
Onderdeel 3D Views Blok A					
Schaal	1 : 100	Fase	Definitief Ontwerp		
Formaat	1051 x 594	Status	Definitief		
IOB Project nr.		Blad nr.			Rev.
230293		DO-04-A-C0101			A

Alle door IOB verspreide documenten worden, binnen de scope van de opdracht, getoetst aan geldende wet- en regelgeving en worden op basis van product- en klanten gereviewd en gecontroleerd. Documenten worden voor opbrengst vrijgegeven door bevoegde medewerkers. De presentatie van documenten op IOB wordt periodiek getoetst door een externe organisatie, overeenkomstig de norm NEN-EN ISO 9001:2008. Het auteursrecht berust bij IOB. Het is niet toegestaan deze documenten te kopiëren of te verspreiden. Het is niet toegestaan deze documenten te verspreiden of te verspreiden. Het is niet toegestaan deze documenten te verspreiden of te verspreiden.

I:\Bouw\Bestanden\230293_IOB_CON_DeHavenSpijkenisse_BlokA_3D2_IOB_GV.rvt