




3e Verdieping  
1 : 100

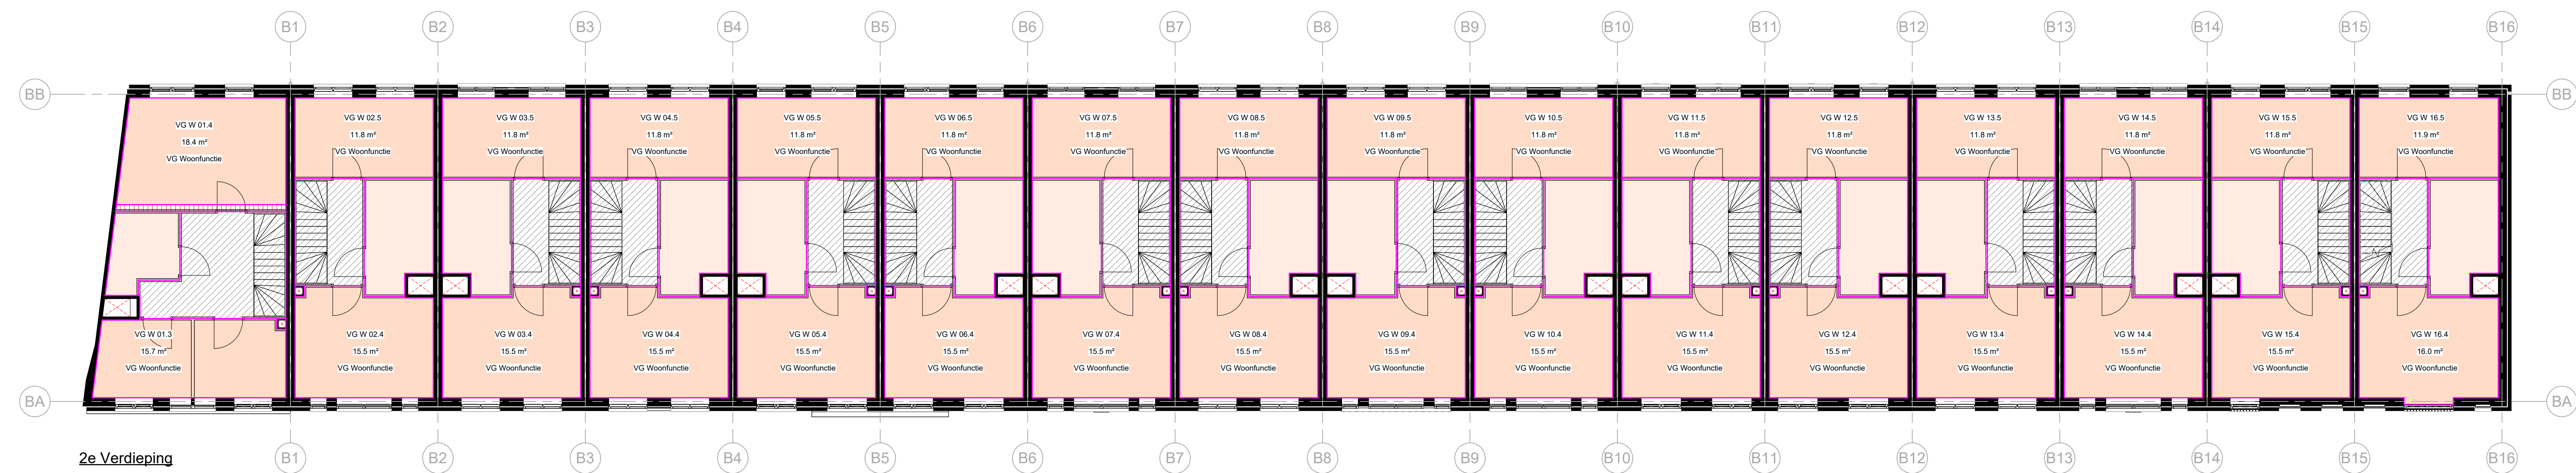

2e Verdieping  
1 : 100

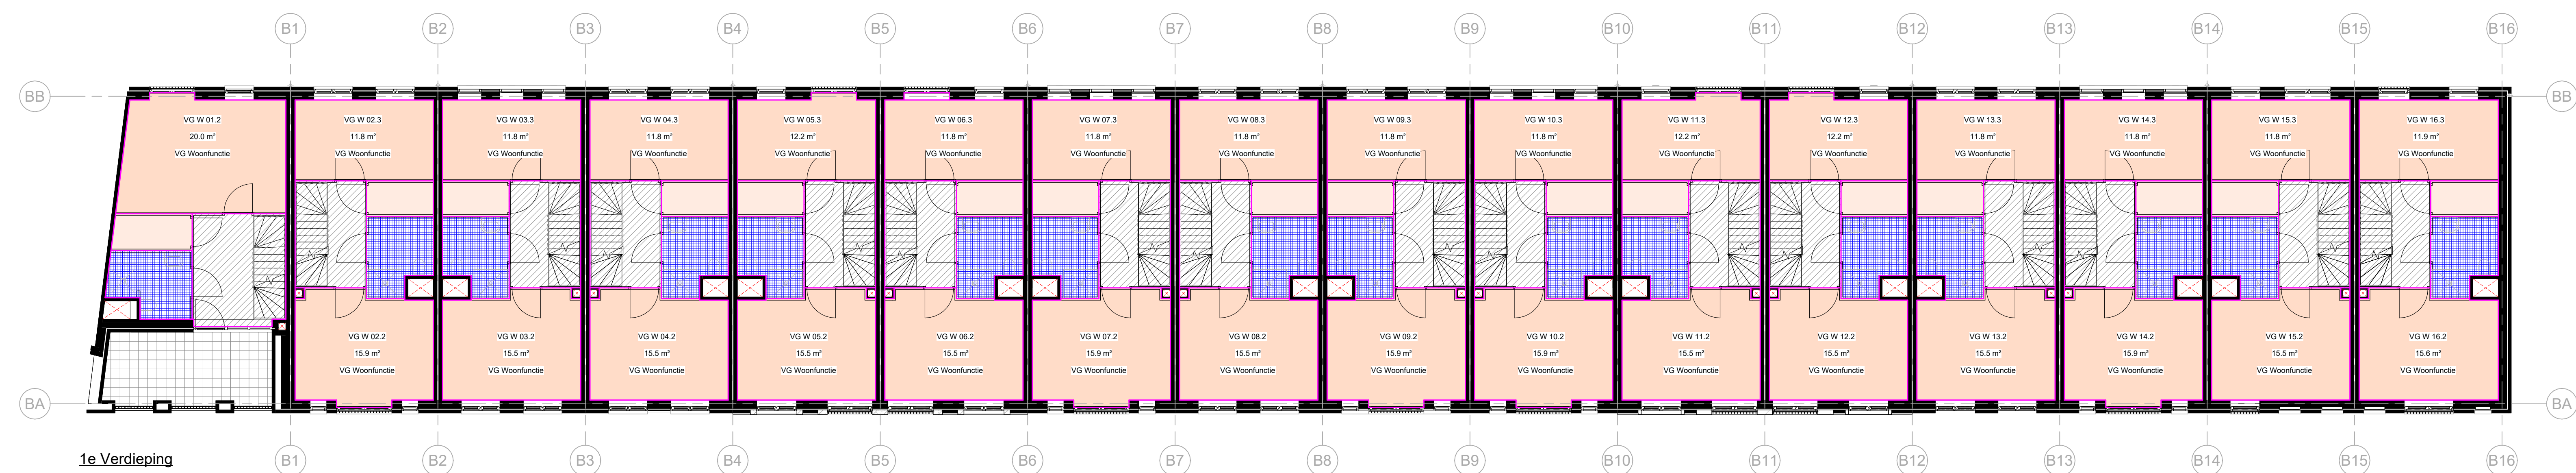

1e Verdieping  
1 : 100

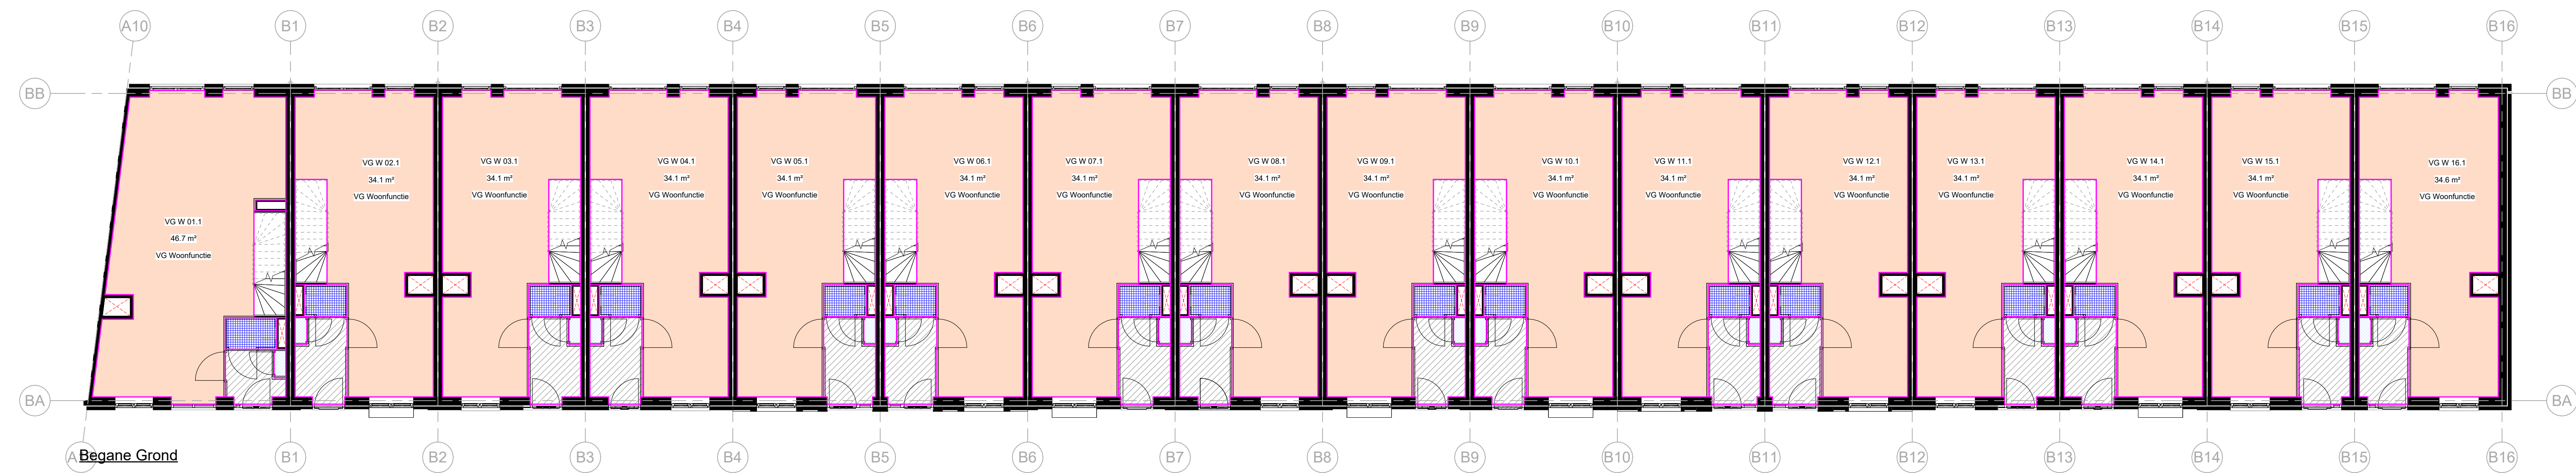

Begane Grond  
1 : 100

Verblijfsgebieden

- FG Woonfunctie
- Verkeersruimte
- VG Woonfunctie
- VG Woonfunctie gekijststreept

Verblijfsgebieden (VG)		
Type	Nummer	Oppervlakte
VG Woonfunctie	VG W 01.1	46.7 m²
VG Woonfunctie	VG W 01.2	20.0 m²
VG Woonfunctie	VG W 01.3	15.7 m²
VG Woonfunctie	VG W 01.4	18.4 m²
VG Woonfunctie	VG W 02.1	34.1 m²
VG Woonfunctie	VG W 02.2	15.9 m²
VG Woonfunctie	VG W 02.3	11.8 m²
VG Woonfunctie	VG W 02.4	15.9 m²
VG Woonfunctie	VG W 02.5	11.8 m²
VG Woonfunctie	VG W 03.1	34.1 m²
VG Woonfunctie	VG W 03.2	15.9 m²
VG Woonfunctie	VG W 03.3	11.8 m²
VG Woonfunctie	VG W 03.4	15.9 m²
VG Woonfunctie	VG W 03.5	11.8 m²
VG Woonfunctie	VG W 04.1	34.1 m²
VG Woonfunctie	VG W 04.2	15.9 m²
VG Woonfunctie	VG W 04.3	11.8 m²
VG Woonfunctie	VG W 04.4	15.9 m²
VG Woonfunctie	VG W 04.5	11.8 m²
VG Woonfunctie	VG W 05.1	34.1 m²
VG Woonfunctie	VG W 05.2	15.9 m²
VG Woonfunctie	VG W 05.3	11.8 m²
VG Woonfunctie	VG W 05.4	15.9 m²
VG Woonfunctie	VG W 05.5	11.8 m²
VG Woonfunctie	VG W 06.1	34.1 m²
VG Woonfunctie	VG W 06.2	15.9 m²
VG Woonfunctie	VG W 06.3	11.8 m²
VG Woonfunctie	VG W 06.4	15.9 m²
VG Woonfunctie	VG W 06.5	11.8 m²
VG Woonfunctie	VG W 07.1	34.1 m²
VG Woonfunctie	VG W 07.2	15.9 m²
VG Woonfunctie	VG W 07.3	11.8 m²
VG Woonfunctie	VG W 07.4	15.9 m²
VG Woonfunctie	VG W 07.5	11.8 m²
VG Woonfunctie	VG W 08.1	34.1 m²
VG Woonfunctie	VG W 08.2	15.9 m²
VG Woonfunctie	VG W 08.3	11.8 m²
VG Woonfunctie	VG W 08.4	15.9 m²
VG Woonfunctie	VG W 08.5	11.8 m²
VG Woonfunctie	VG W 09.1	34.1 m²
VG Woonfunctie	VG W 09.2	15.9 m²
VG Woonfunctie	VG W 09.3	11.8 m²
VG Woonfunctie	VG W 09.4	15.9 m²
VG Woonfunctie	VG W 09.5	11.8 m²
VG Woonfunctie	VG W 10.1	34.1 m²
VG Woonfunctie	VG W 10.2	15.9 m²
VG Woonfunctie	VG W 10.3	11.8 m²
VG Woonfunctie	VG W 10.4	15.9 m²
VG Woonfunctie	VG W 10.5	11.8 m²
VG Woonfunctie	VG W 11.1	34.1 m²
VG Woonfunctie	VG W 11.2	15.9 m²
VG Woonfunctie	VG W 11.3	11.8 m²
VG Woonfunctie	VG W 11.4	15.9 m²
VG Woonfunctie	VG W 11.5	11.8 m²
VG Woonfunctie	VG W 12.1	34.1 m²
VG Woonfunctie	VG W 12.2	15.9 m²
VG Woonfunctie	VG W 12.3	11.8 m²
VG Woonfunctie	VG W 12.4	15.9 m²
VG Woonfunctie	VG W 12.5	11.8 m²
VG Woonfunctie	VG W 13.1	34.1 m²
VG Woonfunctie	VG W 13.2	15.9 m²
VG Woonfunctie	VG W 13.3	11.8 m²
VG Woonfunctie	VG W 13.4	15.9 m²
VG Woonfunctie	VG W 13.5	11.8 m²
VG Woonfunctie	VG W 14.1	34.1 m²
VG Woonfunctie	VG W 14.2	15.9 m²
VG Woonfunctie	VG W 14.3	11.8 m²
VG Woonfunctie	VG W 14.4	15.9 m²
VG Woonfunctie	VG W 14.5	11.8 m²
VG Woonfunctie	VG W 15.1	34.1 m²
VG Woonfunctie	VG W 15.2	15.9 m²
VG Woonfunctie	VG W 15.3	11.8 m²
VG Woonfunctie	VG W 15.4	15.9 m²
VG Woonfunctie	VG W 15.5	11.8 m²
VG Woonfunctie	VG W 16.1	34.6 m²
VG Woonfunctie	VG W 16.2	15.9 m²
VG Woonfunctie	VG W 16.3	11.8 m²
VG Woonfunctie	VG W 16.4	15.9 m²
VG Woonfunctie	VG W 16.5	11.8 m²
VG Woonfunctie	VG W 16.6	25.9 m²
VG Woonfunctie	VG W 16.7	146.2 m²

ARCHITECTENAANDEMAAS

Wijk Oudekerkeplein 41  
4111 CA Amsterdam  
T +31 (0) 20 691 10 00  
E info@architectenaandemaas.nl

Projectleider: Roland van Buijsel  
Projectleider: Tim Meertens  
Projectleider: Tim Meertens  
BIM Regisseur: -

De Haven Spijkenisse - Blok B  
Veerweg  
3201 AS Spijkenisse  
Onderspreker: Dorus Vastgoedontwikkeling  
Tolweg 6a  
3741 LK Baarn  
Onderspreker: DEFINITIEF ONTWERP  
Verblijfsgebieden (VG)


Eerste datum: 2023-12-19

Schaal: 1:100

Projectnummer: 678010

Tekeningnummer: DO B 9 -- 03

Formaat: A0

Formaat: A0

Formaat: A0

Formaat: A0

Formaat: A0