

Tekeningenlijst Brandcompartimentering (BC)									
Tekeningnummer	Omschrijving A	Omschrijving B	Omschrijving C	Datum	Paraaf	Revisie	Revisie datum	Schaal	Formaat
BV C 9 00 01	BRANDVEILIGHEID	Brandcompartimentering (BC)	Begane Grond	2023-12-19	TM			1:100	A2L
BV C 9 01 01	BRANDVEILIGHEID	Brandcompartimentering (BC)	1e Verdieping	2023-12-19	TM			1:100	A2L
BV C 9 02 01	BRANDVEILIGHEID	Brandcompartimentering (BC)	2e Verdieping	2023-12-19	TM			1:100	A2L
BV C 9 03 01	BRANDVEILIGHEID	Brandcompartimentering (BC)	3e Verdieping	2023-12-19	TM			1:100	A2L
BV C 9 04 01	BRANDVEILIGHEID	Brandcompartimentering (BC)	4e Verdieping	2023-12-19	TM			1:100	A2L
BV C 9 05 01	BRANDVEILIGHEID	Brandcompartimentering (BC)	5e Verdieping	2023-12-19	TM			1:100	A2L

Brandcompartimentering (BC)		
Type	Nummer	Oppervlakte
BC Gemeenschappelijk	BC 01	100.9 m²
BC Gemeenschappelijk	BC 1.00	25.6 m²
BC Gemeenschappelijk	BC 02	69.7 m²
BC Gemeenschappelijk	BC 2.00	25.6 m²
BC Gemeenschappelijk	BC 03	74.2 m²
BC Gemeenschappelijk	BC 3.00	25.6 m²
BC Gemeenschappelijk	BC 4.00	25.6 m²
BC Gemeenschappelijk	BC 5.00	25.1 m²
		372.2 m²

BC Woonfunctie	BC 0.01	114.3 m²
BC Woonfunctie	BC 0.02	109.3 m²
BC Woonfunctie	BC 1.01	86.0 m²
BC Woonfunctie	BC 1.02	85.4 m²
BC Woonfunctie	BC 1.03	105.4 m²
BC Woonfunctie	BC 1.04	86.2 m²
BC Woonfunctie	BC 1.05	86.0 m²
BC Woonfunctie	BC 2.01	86.0 m²
BC Woonfunctie	BC 2.02	84.8 m²
BC Woonfunctie	BC 2.03	104.3 m²
BC Woonfunctie	BC 2.04	84.8 m²
BC Woonfunctie	BC 2.05	86.0 m²
BC Woonfunctie	BC 3.01	86.0 m²
BC Woonfunctie	BC 3.02	84.8 m²
BC Woonfunctie	BC 3.03	104.3 m²
BC Woonfunctie	BC 3.04	84.8 m²
BC Woonfunctie	BC 3.05	86.0 m²
BC Woonfunctie	BC 4.01	86.0 m²
BC Woonfunctie	BC 4.02	84.8 m²
BC Woonfunctie	BC 4.03	104.3 m²
BC Woonfunctie	BC 4.04	84.8 m²
BC Woonfunctie	BC 4.05	86.0 m²
BC Woonfunctie	BC 5.01	65.5 m²
BC Woonfunctie	BC 5.02	107.7 m²
BC Woonfunctie	BC 5.03	108.0 m²
BC Woonfunctie	BC 5.04	65.5 m²
		2357.2 m²
		2729.3 m²

ARCHITECTENAANDEMAAS

Wim Duisenbergplantsoen 49  
6221 SE Maastricht  
T: +31 (0) 43 351 50 00  
E: maastricht@architectenaandemaas.com

Stadionweg 43 A-1  
3077 AS Rotterdam  
T: +31 (0)10 206 02 22  
E: rotterdam@architectenaandemaas.com

Projectarchitect	Roland van Bussel
Projectcoördinator	Twan Hermans
Projectleider tekenkamer	Tim Meertens
BIM Regisseur	-

Project  
De Haven Spijkenisse - Blok C  
Veerweg  
3201 AS Spijkenisse

Opdrachtgever  
Domus Vastgoedontwikkeling  
Tolweg 6a  
3741 LK Baarn

Onderwerp  
BRANDVEILIGHEID  
Brandcompartimentering (BC)


Eerste datum		Paraaf	
2023-12-19		TM	
Schaal		Formaat	
1:100	<div><div></div><div>123</div></div>	A2L	

Projectnummer	
678010	
Tekeningnummer	
BV C 9 -- 01	

BV C 9 -- 01

Brandcompartimentering

- BC 0.01
- BC 0.02
- BC 01
- BC 02
- BC 03

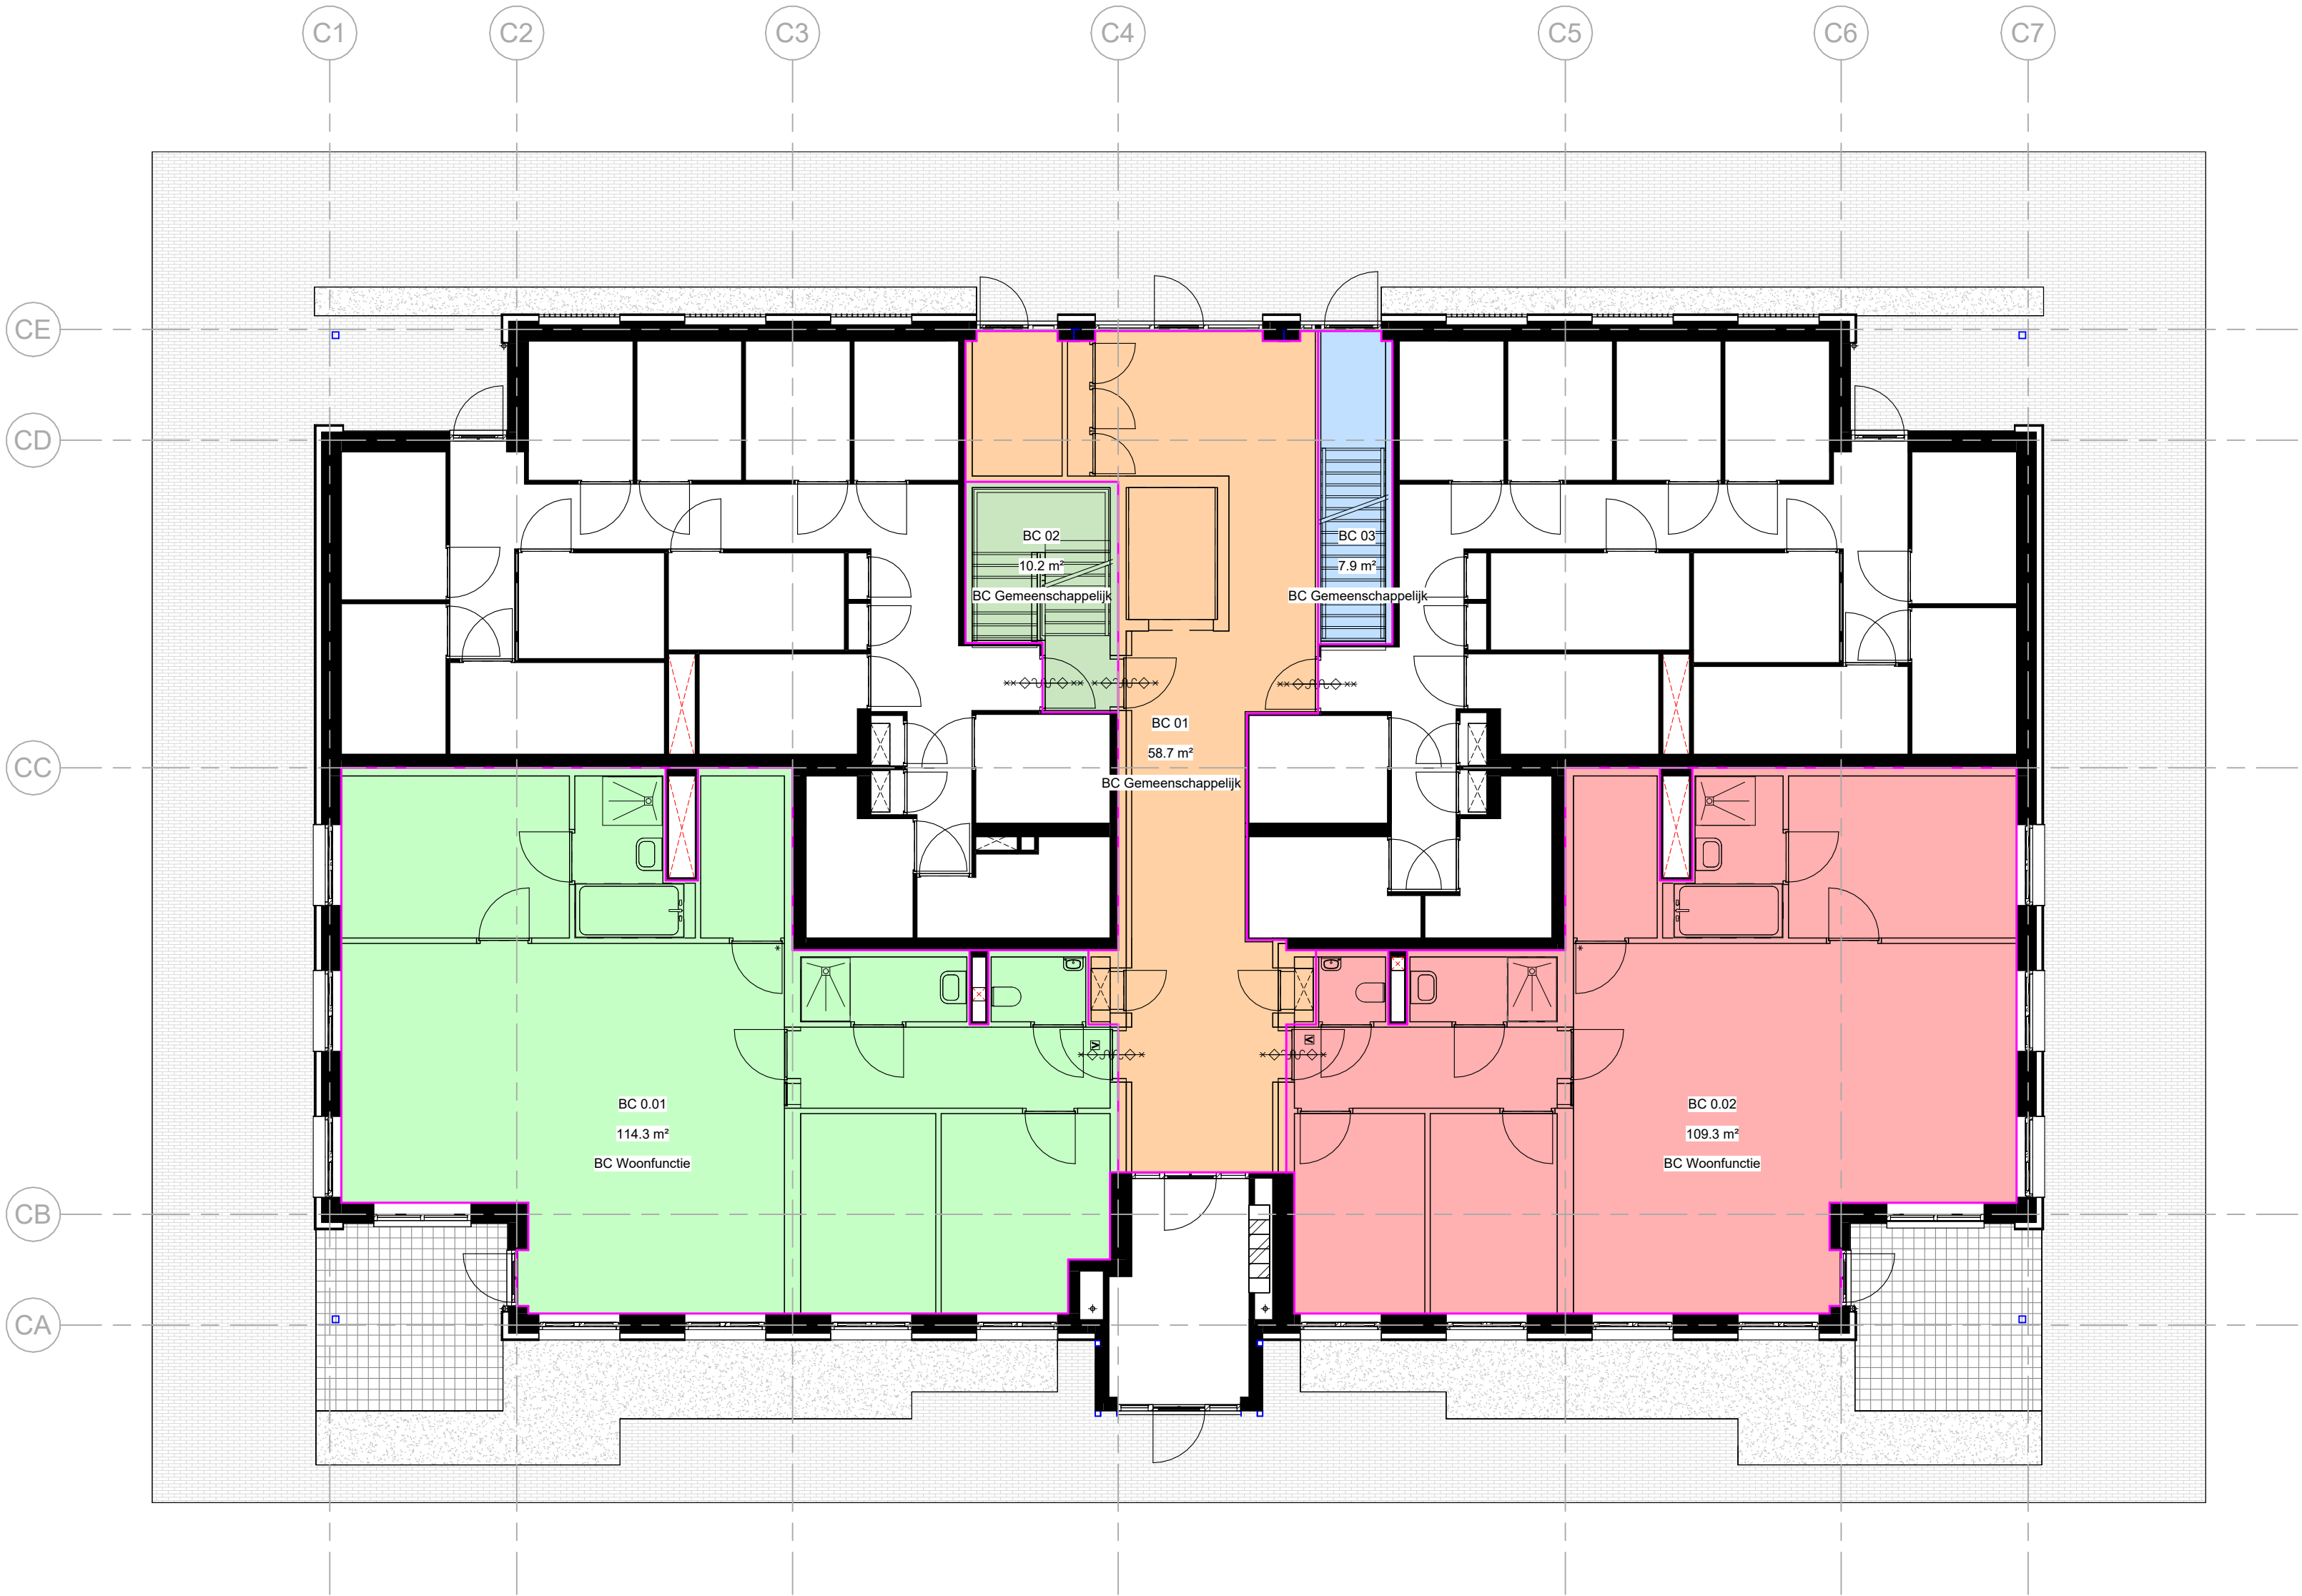

ARCHITECTENAANDEMAAS

Wim Duijsenbergplantsoen 49  
6221 SE Maastricht  
T: +31 (0) 43 351 50 00  
E: maastricht@architectenaandemaas.com

Stadionweg 43 A-1  
3077 AS Rotterdam  
T: +31 (0)10 206 02 22  
E: rotterdam@architectenaandemaas.com

Projectarchitect  
Roland van Bussel

Projectcoördinator  
Twan Hermans

Projectleider tekenkamer  
Tim Meertens

BIM Regisseur  
-

Project  
De Haven Spijkenisse - Blok C  
Veerweg  
3201 AS Spijkenisse

Opdrachtgever  
Domus Vastgoedontwikkeling  
Tolweg 6a  
3741 LK Baarn


Onderwerp  
BRANDVEILIGHEID  
Brandcompartimentering (BC)  
Begane Grond


Eerste datum	Paraaf
2023-12-19	TM

Schaal	Formaat
1:100	A2L

Projectnummer	
678010	

Tekeningnummer	
BV C 9 00 01	

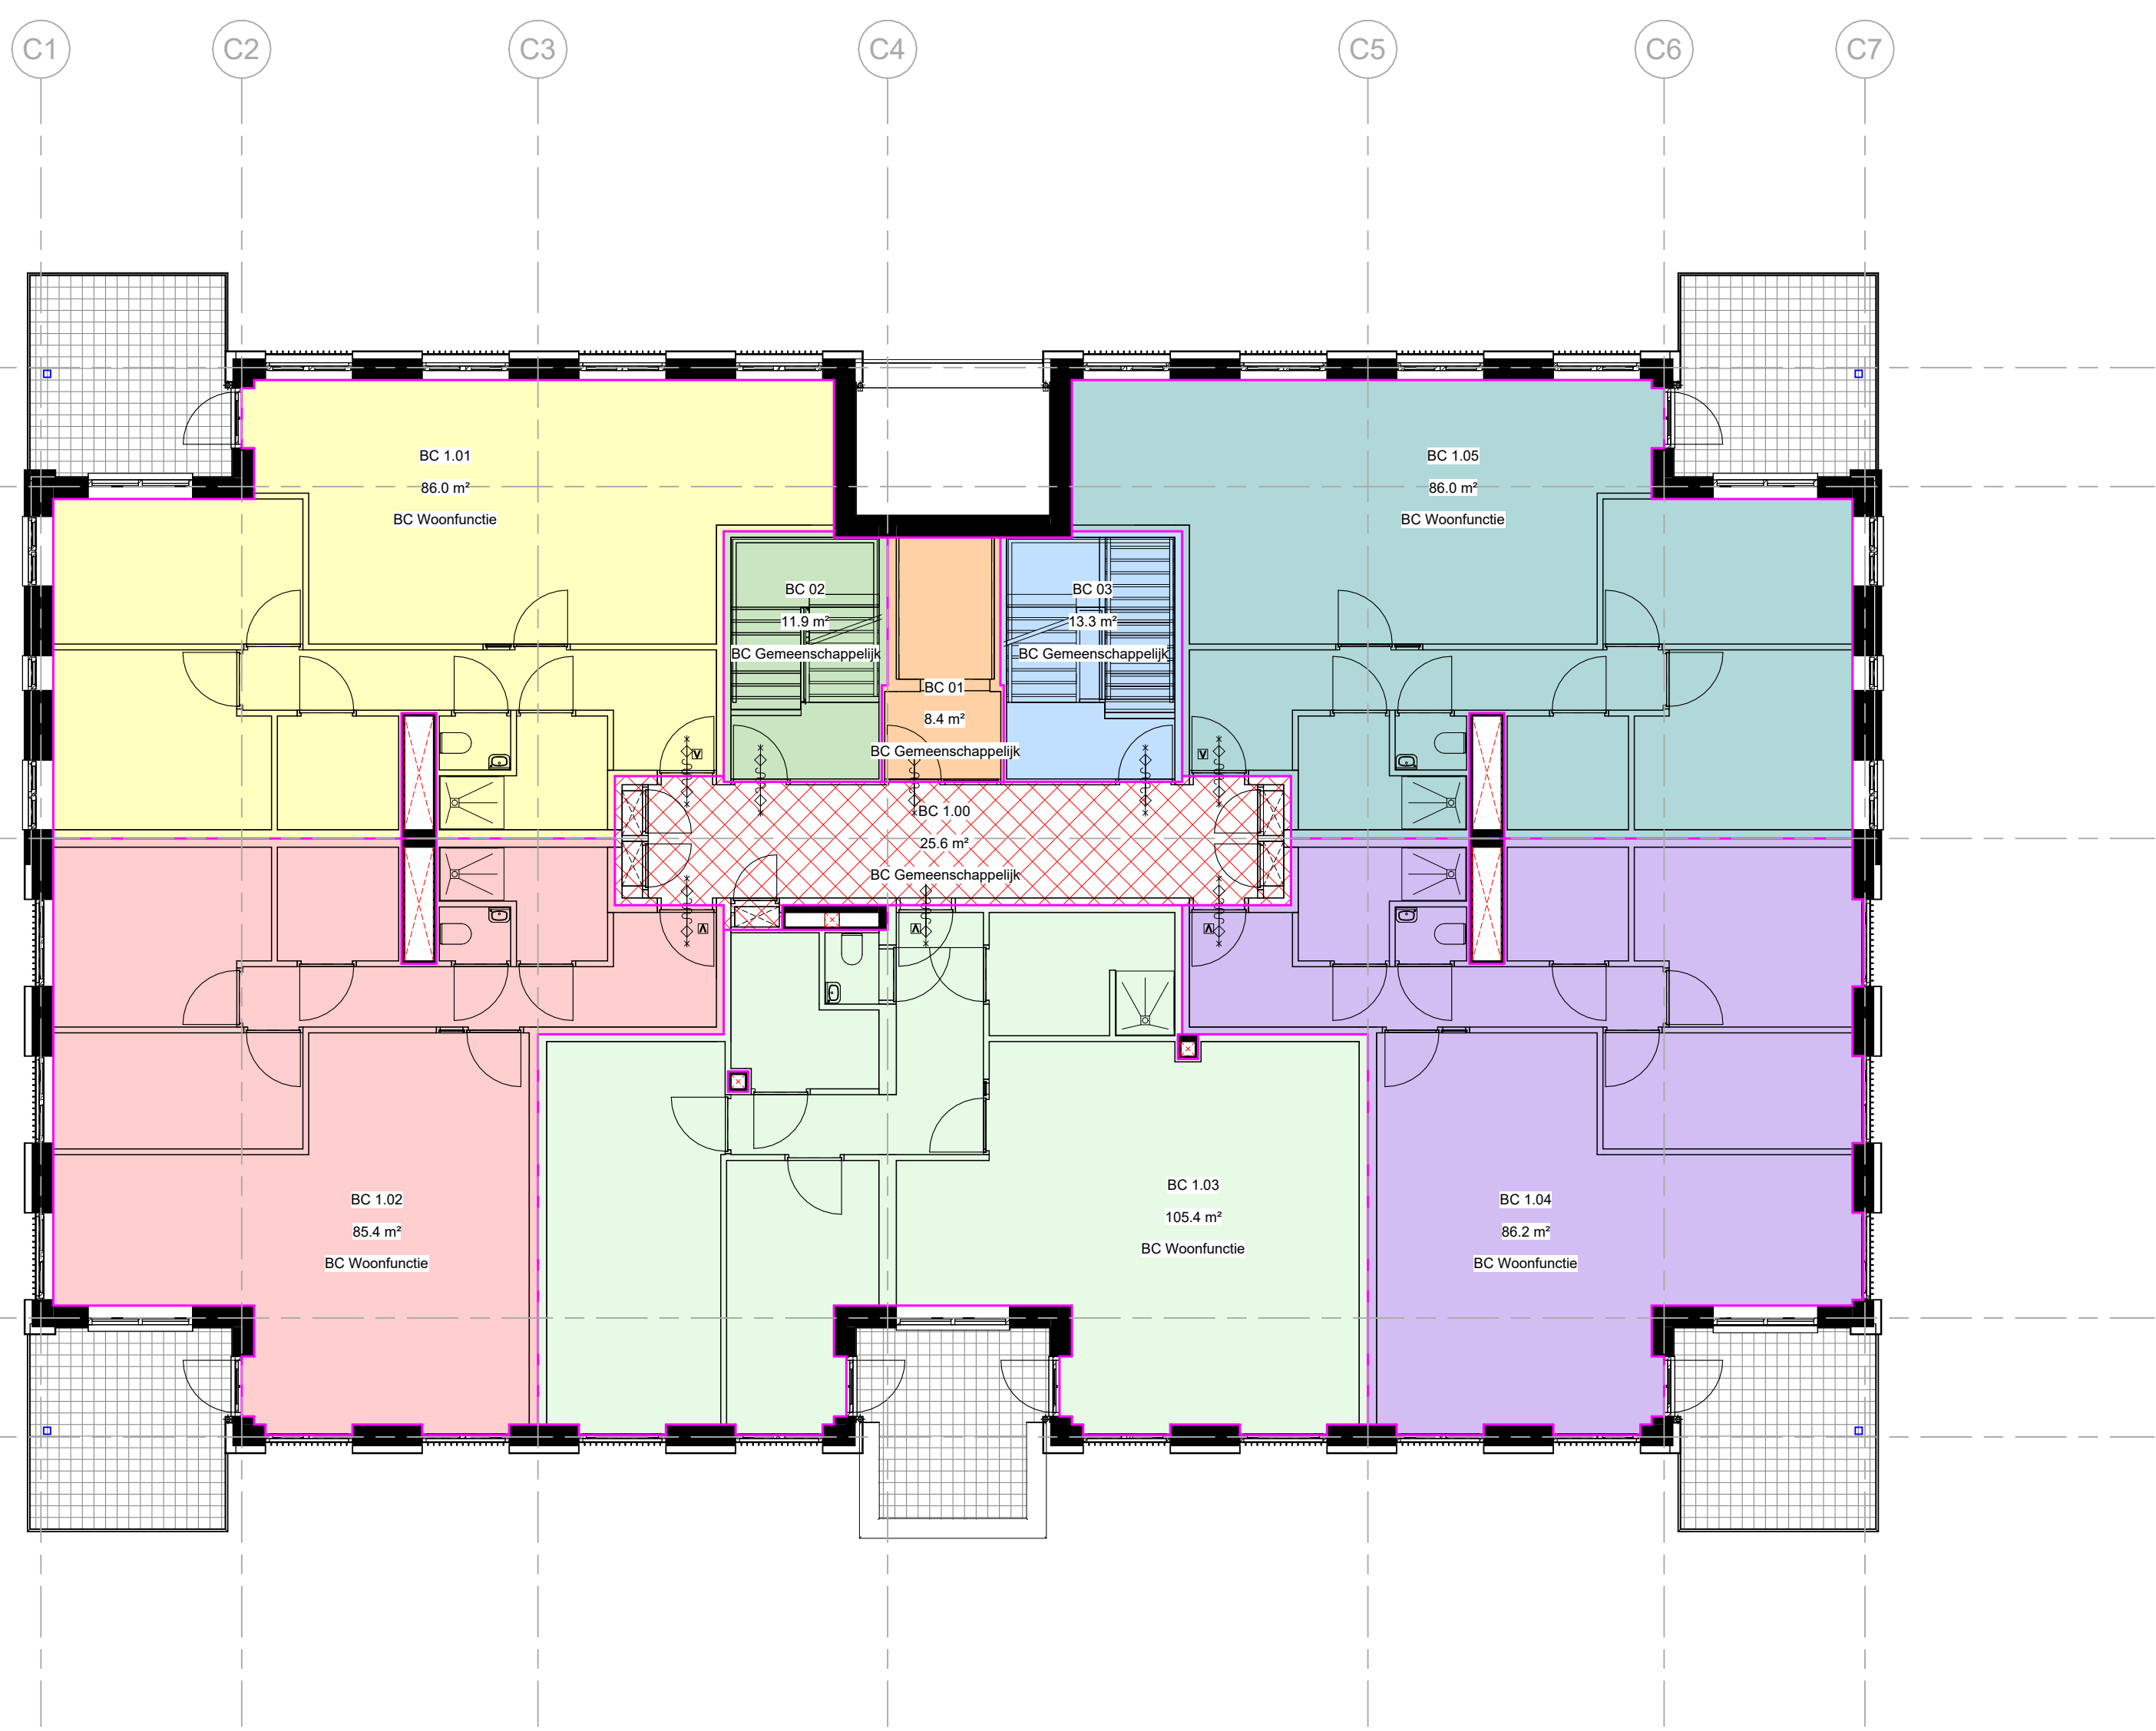

Brandcompartimentering

- BC 01
- BC 1.00
- BC 1.01
- BC 1.02
- BC 1.03
- BC 1.04
- BC 1.05
- BC 02
- BC 03

ARCHITECTENAANDEMAAS

Wim Duijsenbergplantsoen 49  
6221 SE Maastricht  
T: +31 (0) 43 351 50 00  
E: maastricht@architectenaandemaas.com

Stadionweg 43 A-1  
3077 AS Rotterdam  
T: +31 (0)10 206 02 22  
E: rotterdam@architectenaandemaas.com

Projectarchitect Roland van Bussel  
Projectcoördinator Twan Hermans  
Projectleider tekenkamer Tim Meertens  
BIM Regisseur -

Project  
De Haven Spijkenisse - Blok C  
Veerweg  
3201 AS Spijkenisse

Opdrachtgever  
Domus Vastgoedontwikkeling  
Tolweg 6a  
3741 LK Baarn

Onderwerp  
BRANDVEILIGHEID  
Brandcompartimentering (BC)  
1e Verdieping


Eerste datum Paraaf

2023-12-19 TM

Schaal Formaat

1:100 A2L


Projectnummer

678010

Tekeningnummer

BV C 9 01 01

BV C 9 01 01

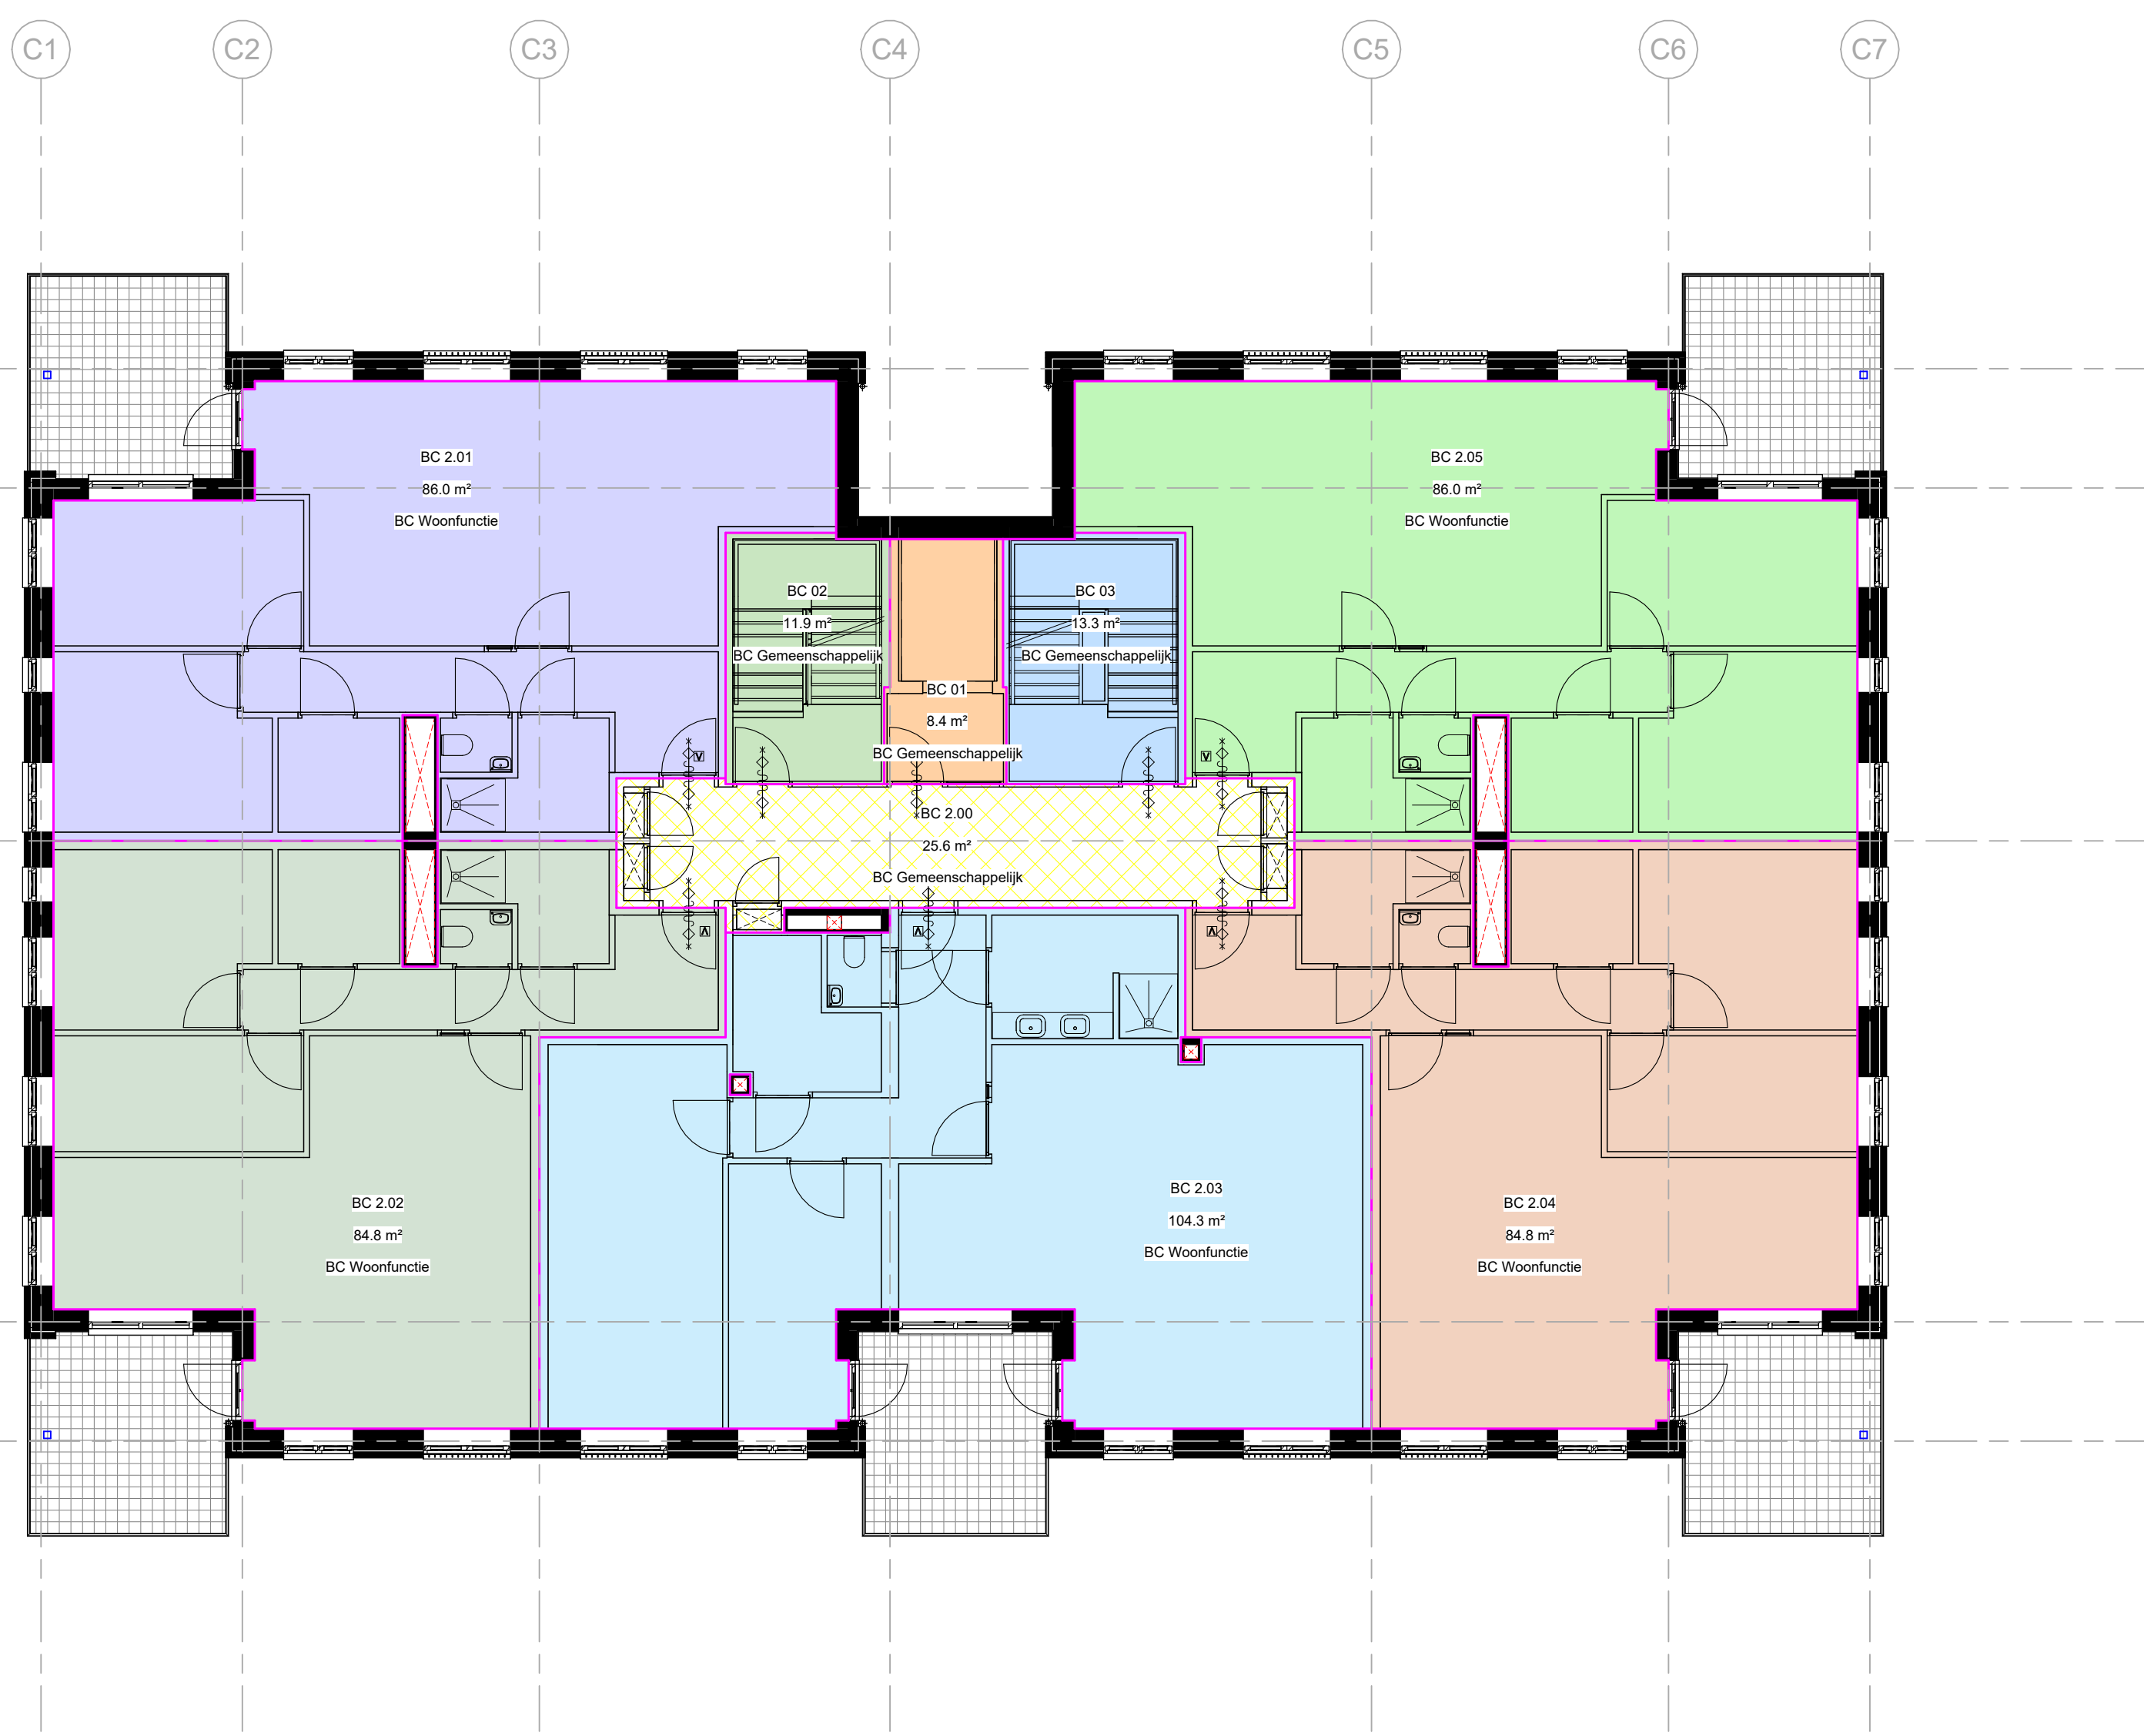

Brandcompartimentering

- BC 01
- BC 02
- BC 2.00
- BC 2.01
- BC 2.02
- BC 2.03
- BC 2.04
- BC 2.05
- BC 03

ARCHITECTENAANDEMAAS

Wim Duijsenbergplantsoen 49  
6221 SE Maastricht  
T: +31 (0) 43 351 50 00  
E: maastricht@architectenaandemaas.com

Stadionweg 43 A-1  
3077 AS Rotterdam  
T: +31 (0)10 206 02 22  
E: rotterdam@architectenaandemaas.com

Projectarchitect Roland van Bussel  
Projectcoördinator Twan Hermans  
Projectleider tekenkamer Tim Meertens  
BIM Regisseur -

Project  
De Haven Spijkenisse - Blok C  
Veerweg  
3201 AS Spijkenisse

Opdrachtgever  
Domus Vastgoedontwikkeling  
Tolweg 6a  
3741 LK Baarn


Onderwerp  
BRANDVEILIGHEID  
Brandcompartimentering (BC)  
2e Verdieping


Eerste datum	Paraaf
2023-12-19	TM

Schaal	Formaat
1:100	A2L

Projectnummer	
678010	

Tekeningnummer	
BV C 9 02 01	

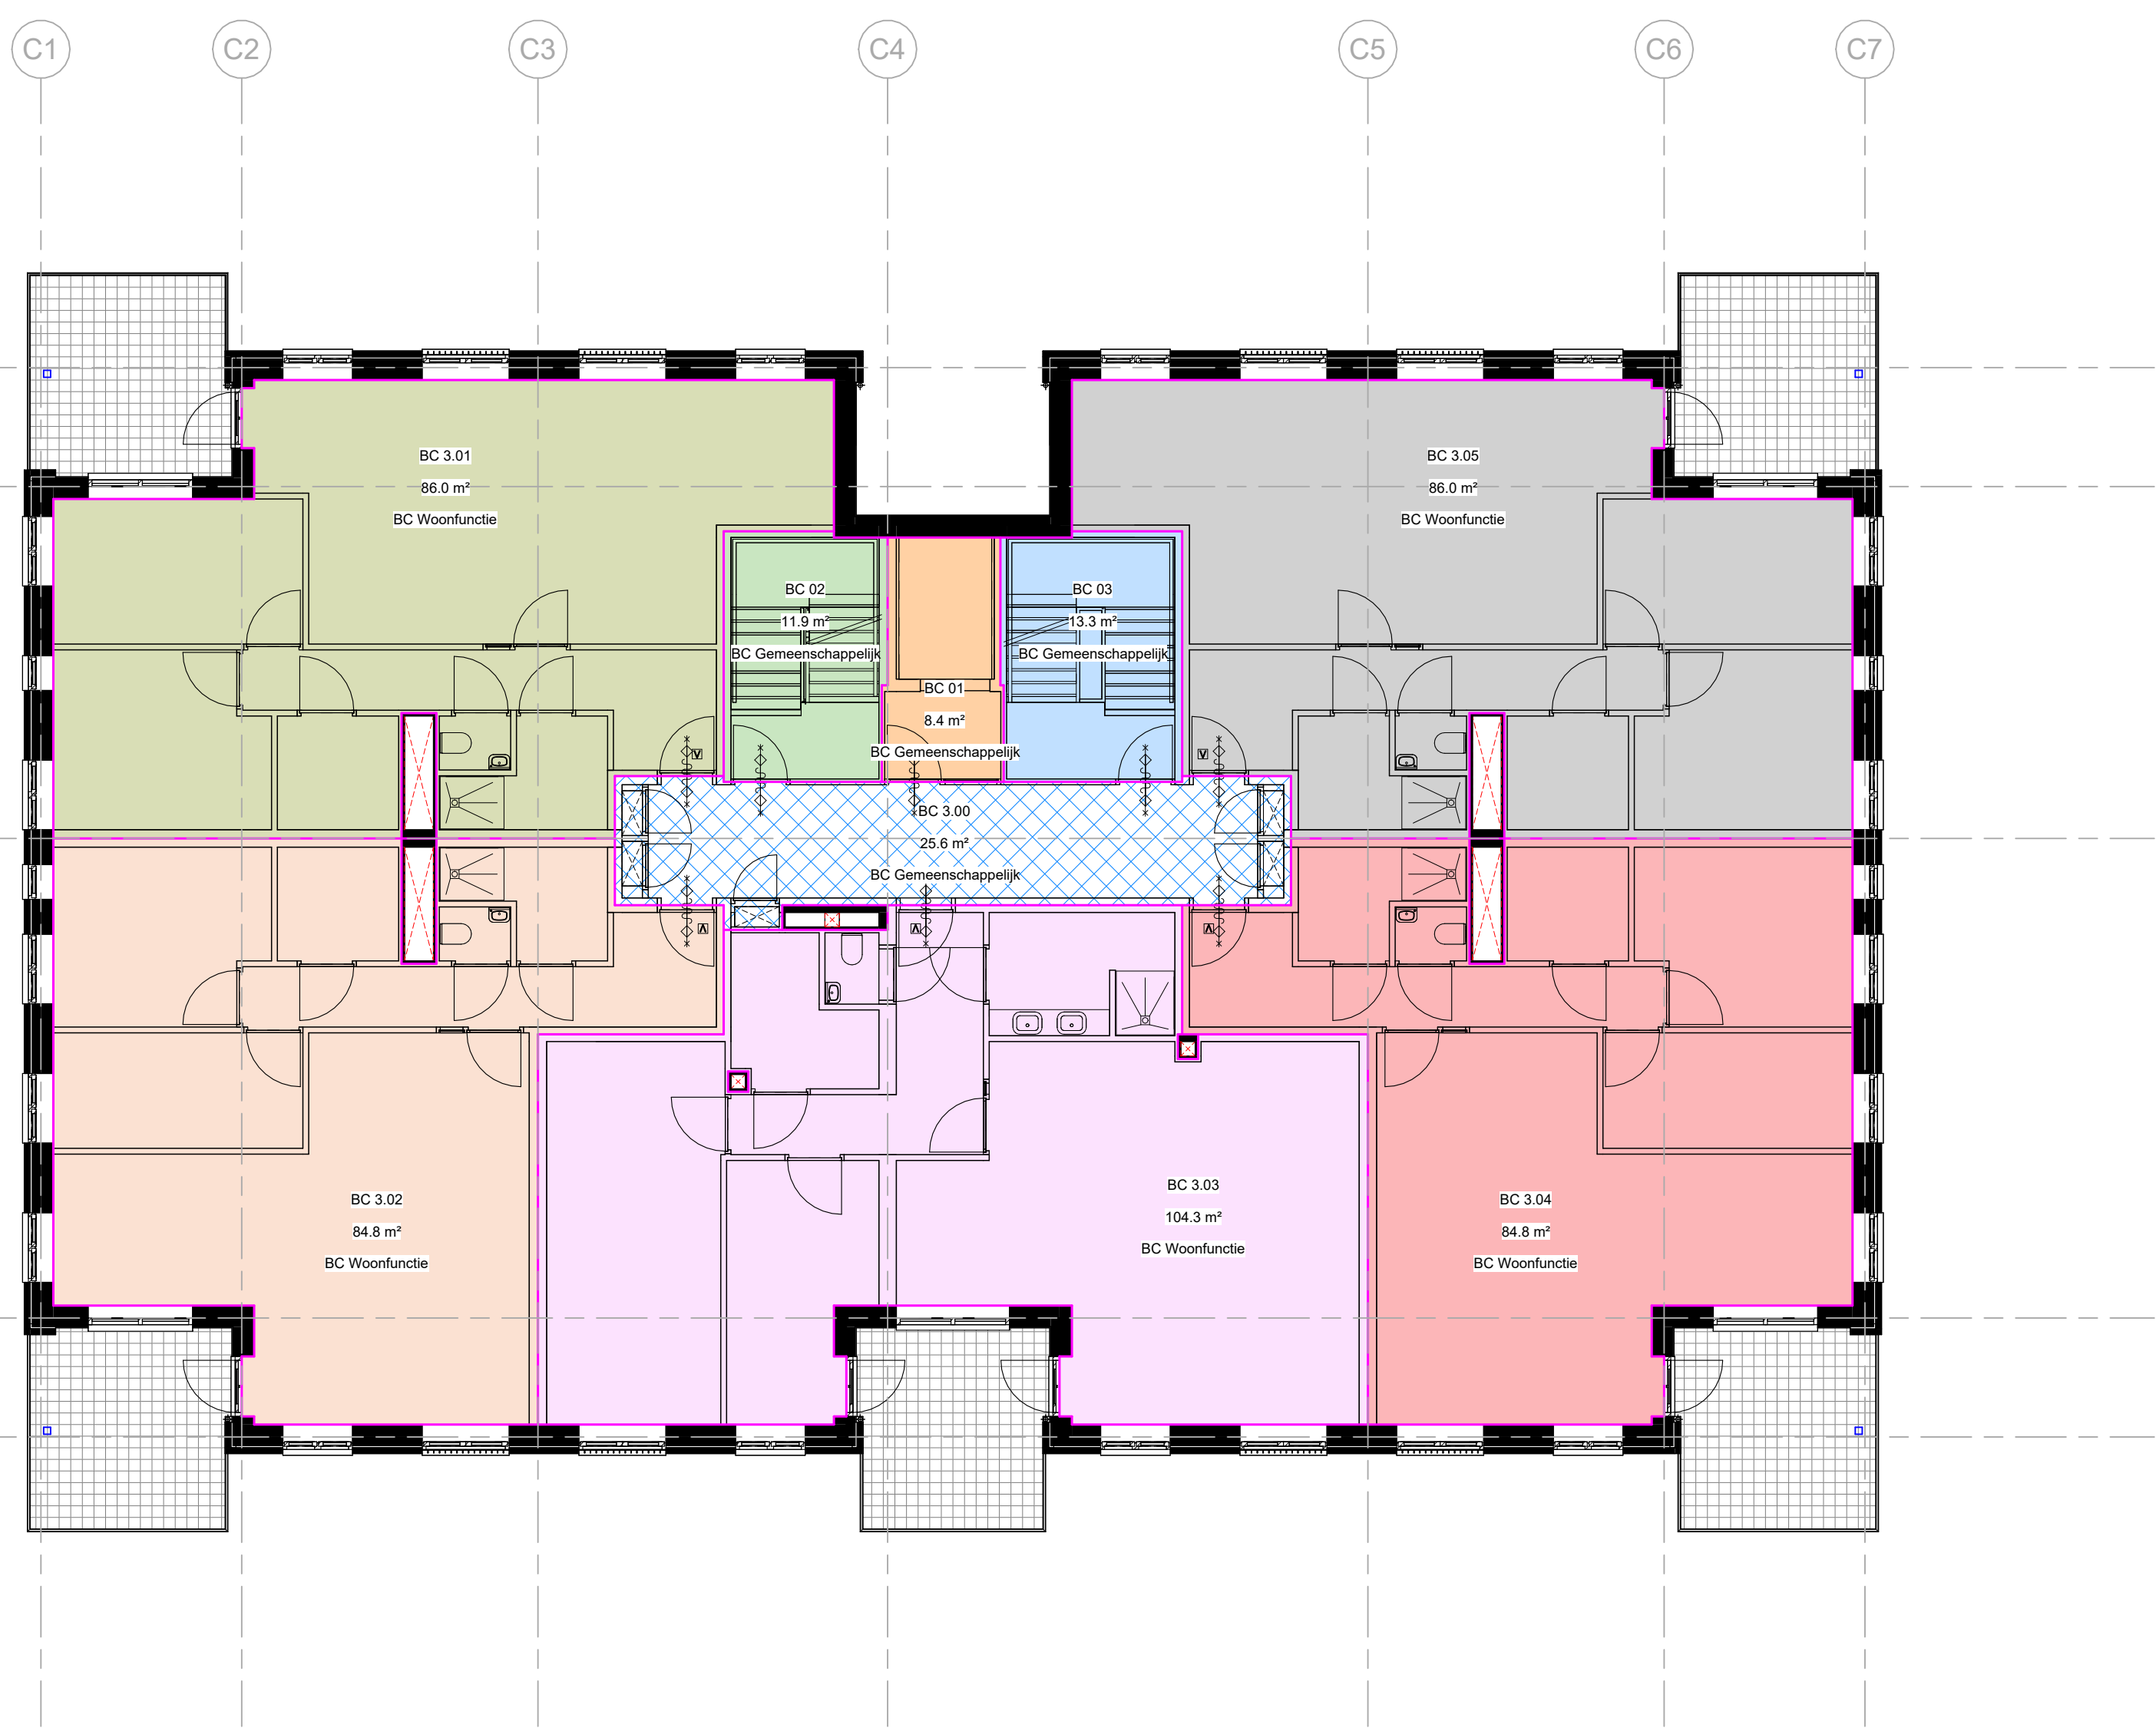

Brandcompartimentering

- BC 01
- BC 02
- BC 03
- BC 3.00
- BC 3.01
- BC 3.02
- BC 3.03
- BC 3.04
- BC 3.05

ARCHITECTENAANDEMAAS

Wim Duijzenbergplantsoen 49  
6221 SE Maastricht  
T: +31 (0) 43 351 50 00  
E: maastricht@architectenaandemaas.com

Stadionweg 43 A-1  
3077 AS Rotterdam  
T: +31 (0)10 206 02 22  
E: rotterdam@architectenaandemaas.com

Projectarchitect Roland van Bussel  
Projectcoördinator Twan Hermans  
Projectleider tekenkamer Tim Meertens  
BIM Regisseur -

Project  
De Haven Spijkenisse - Blok C  
Veerweg  
3201 AS Spijkenisse

Opdrachtgever  
Domus Vastgoedontwikkeling  
Tolweg 6a  
3741 LK Baarn

Onderwerp  
BRANDVEILIGHEID  
Brandcompartimentering (BC)  
3e Verdieping



Eerste datum 2023-12-19 Paraaf TM

Schaal 1:100 Formaat A2L

Projectnummer 678010

Tekeningnummer BV C 9 03 01



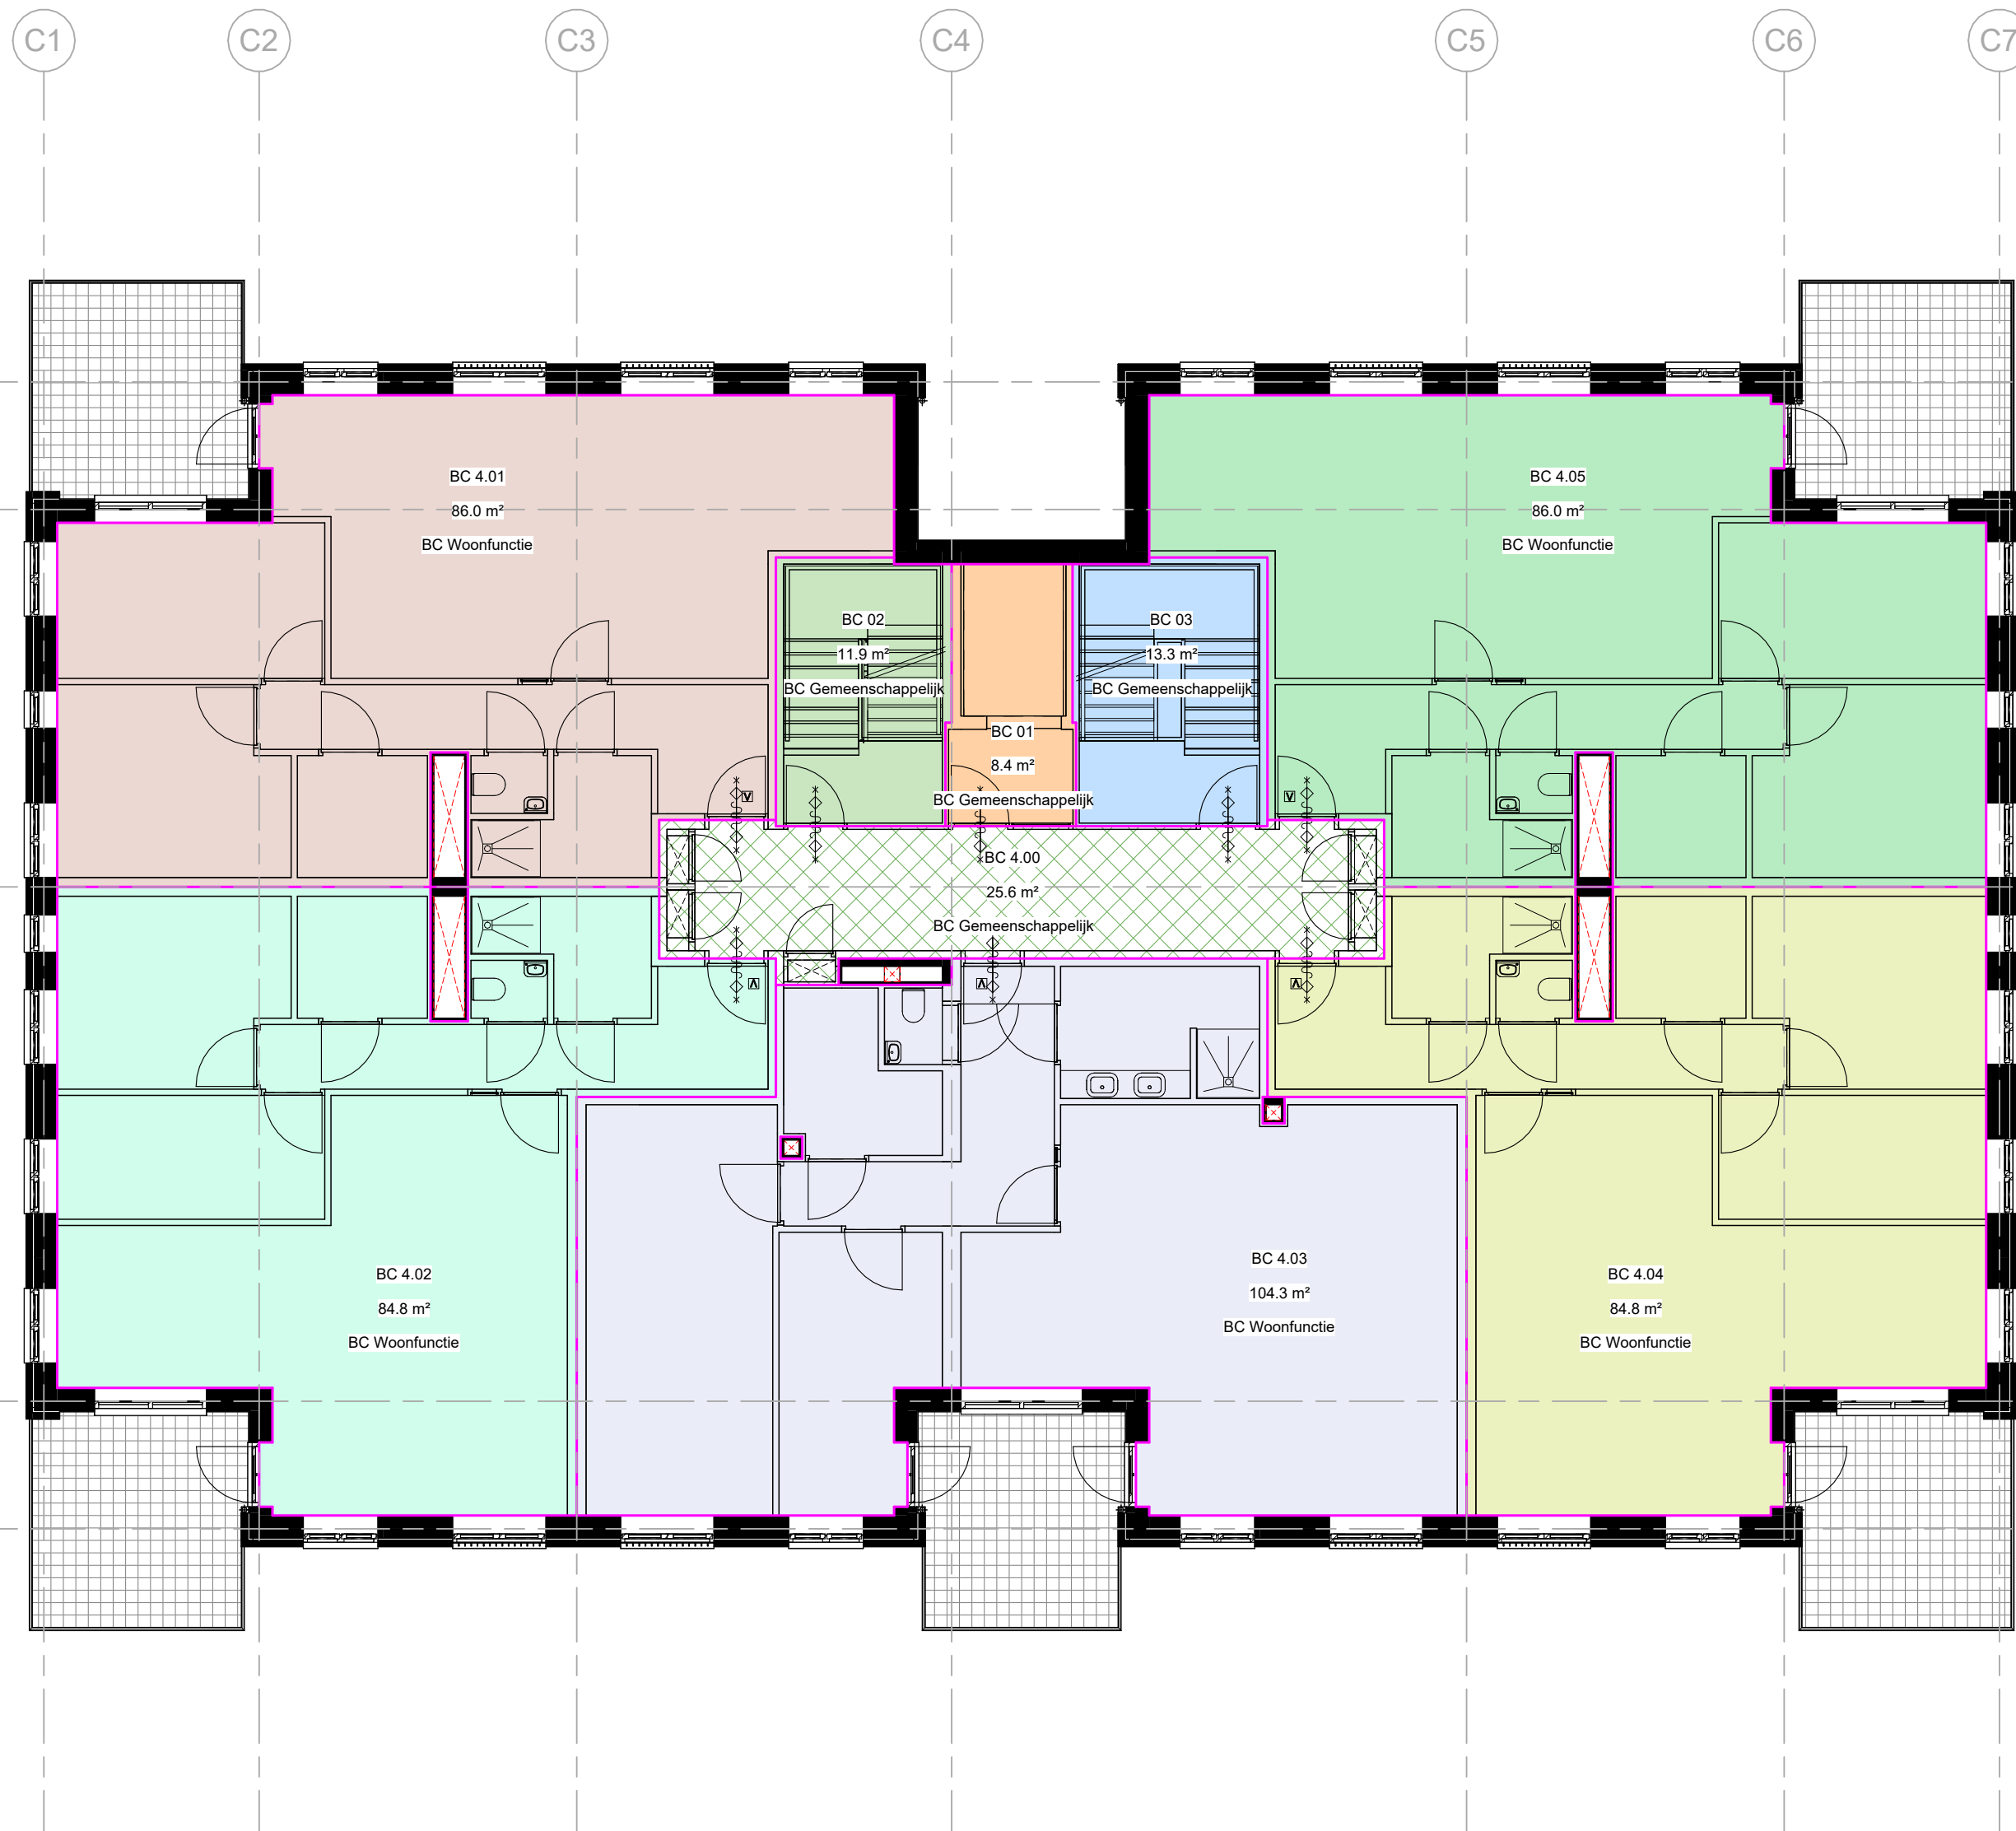

Brandcompartimentering

- BC 01
- BC 02
- BC 03
- BC 4.00
- BC 4.01
- BC 4.02
- BC 4.03
- BC 4.04
- BC 4.05

ARCHITECTENAANDEMAAS

Wim Duijsenbergplantsoen 49  
6221 SE Maastricht  
T: +31 (0) 43 351 50 00  
E: maastricht@architectenaandemaas.com

Stadionweg 43 A-1  
3077 AS Rotterdam  
T: +31 (0)10 206 02 22  
E: rotterdam@architectenaandemaas.com

Projectarchitect Roland van Bussel  
Projectcoördinator Twan Hermans  
Projectleider tekenkamer Tim Meertens  
BIM Regisseur -

Project  
De Haven Spijkenisse - Blok C  
Veerweg  
3201 AS Spijkenisse

Opdrachtgever  
Domus Vastgoedontwikkeling  
Tolweg 6a  
3741 LK Baarn

Onderwerp  
BRANDVEILIGHEID  
Brandcompartimentering (BC)  
4e Verdieping



Eerste datum	Paraaf
2023-12-19	TM

Schaal	Formaat
1:100	A2L

Projectnummer	
678010	

Tekeningnummer	
BV C 9 04 01	

BV C 9 04 01

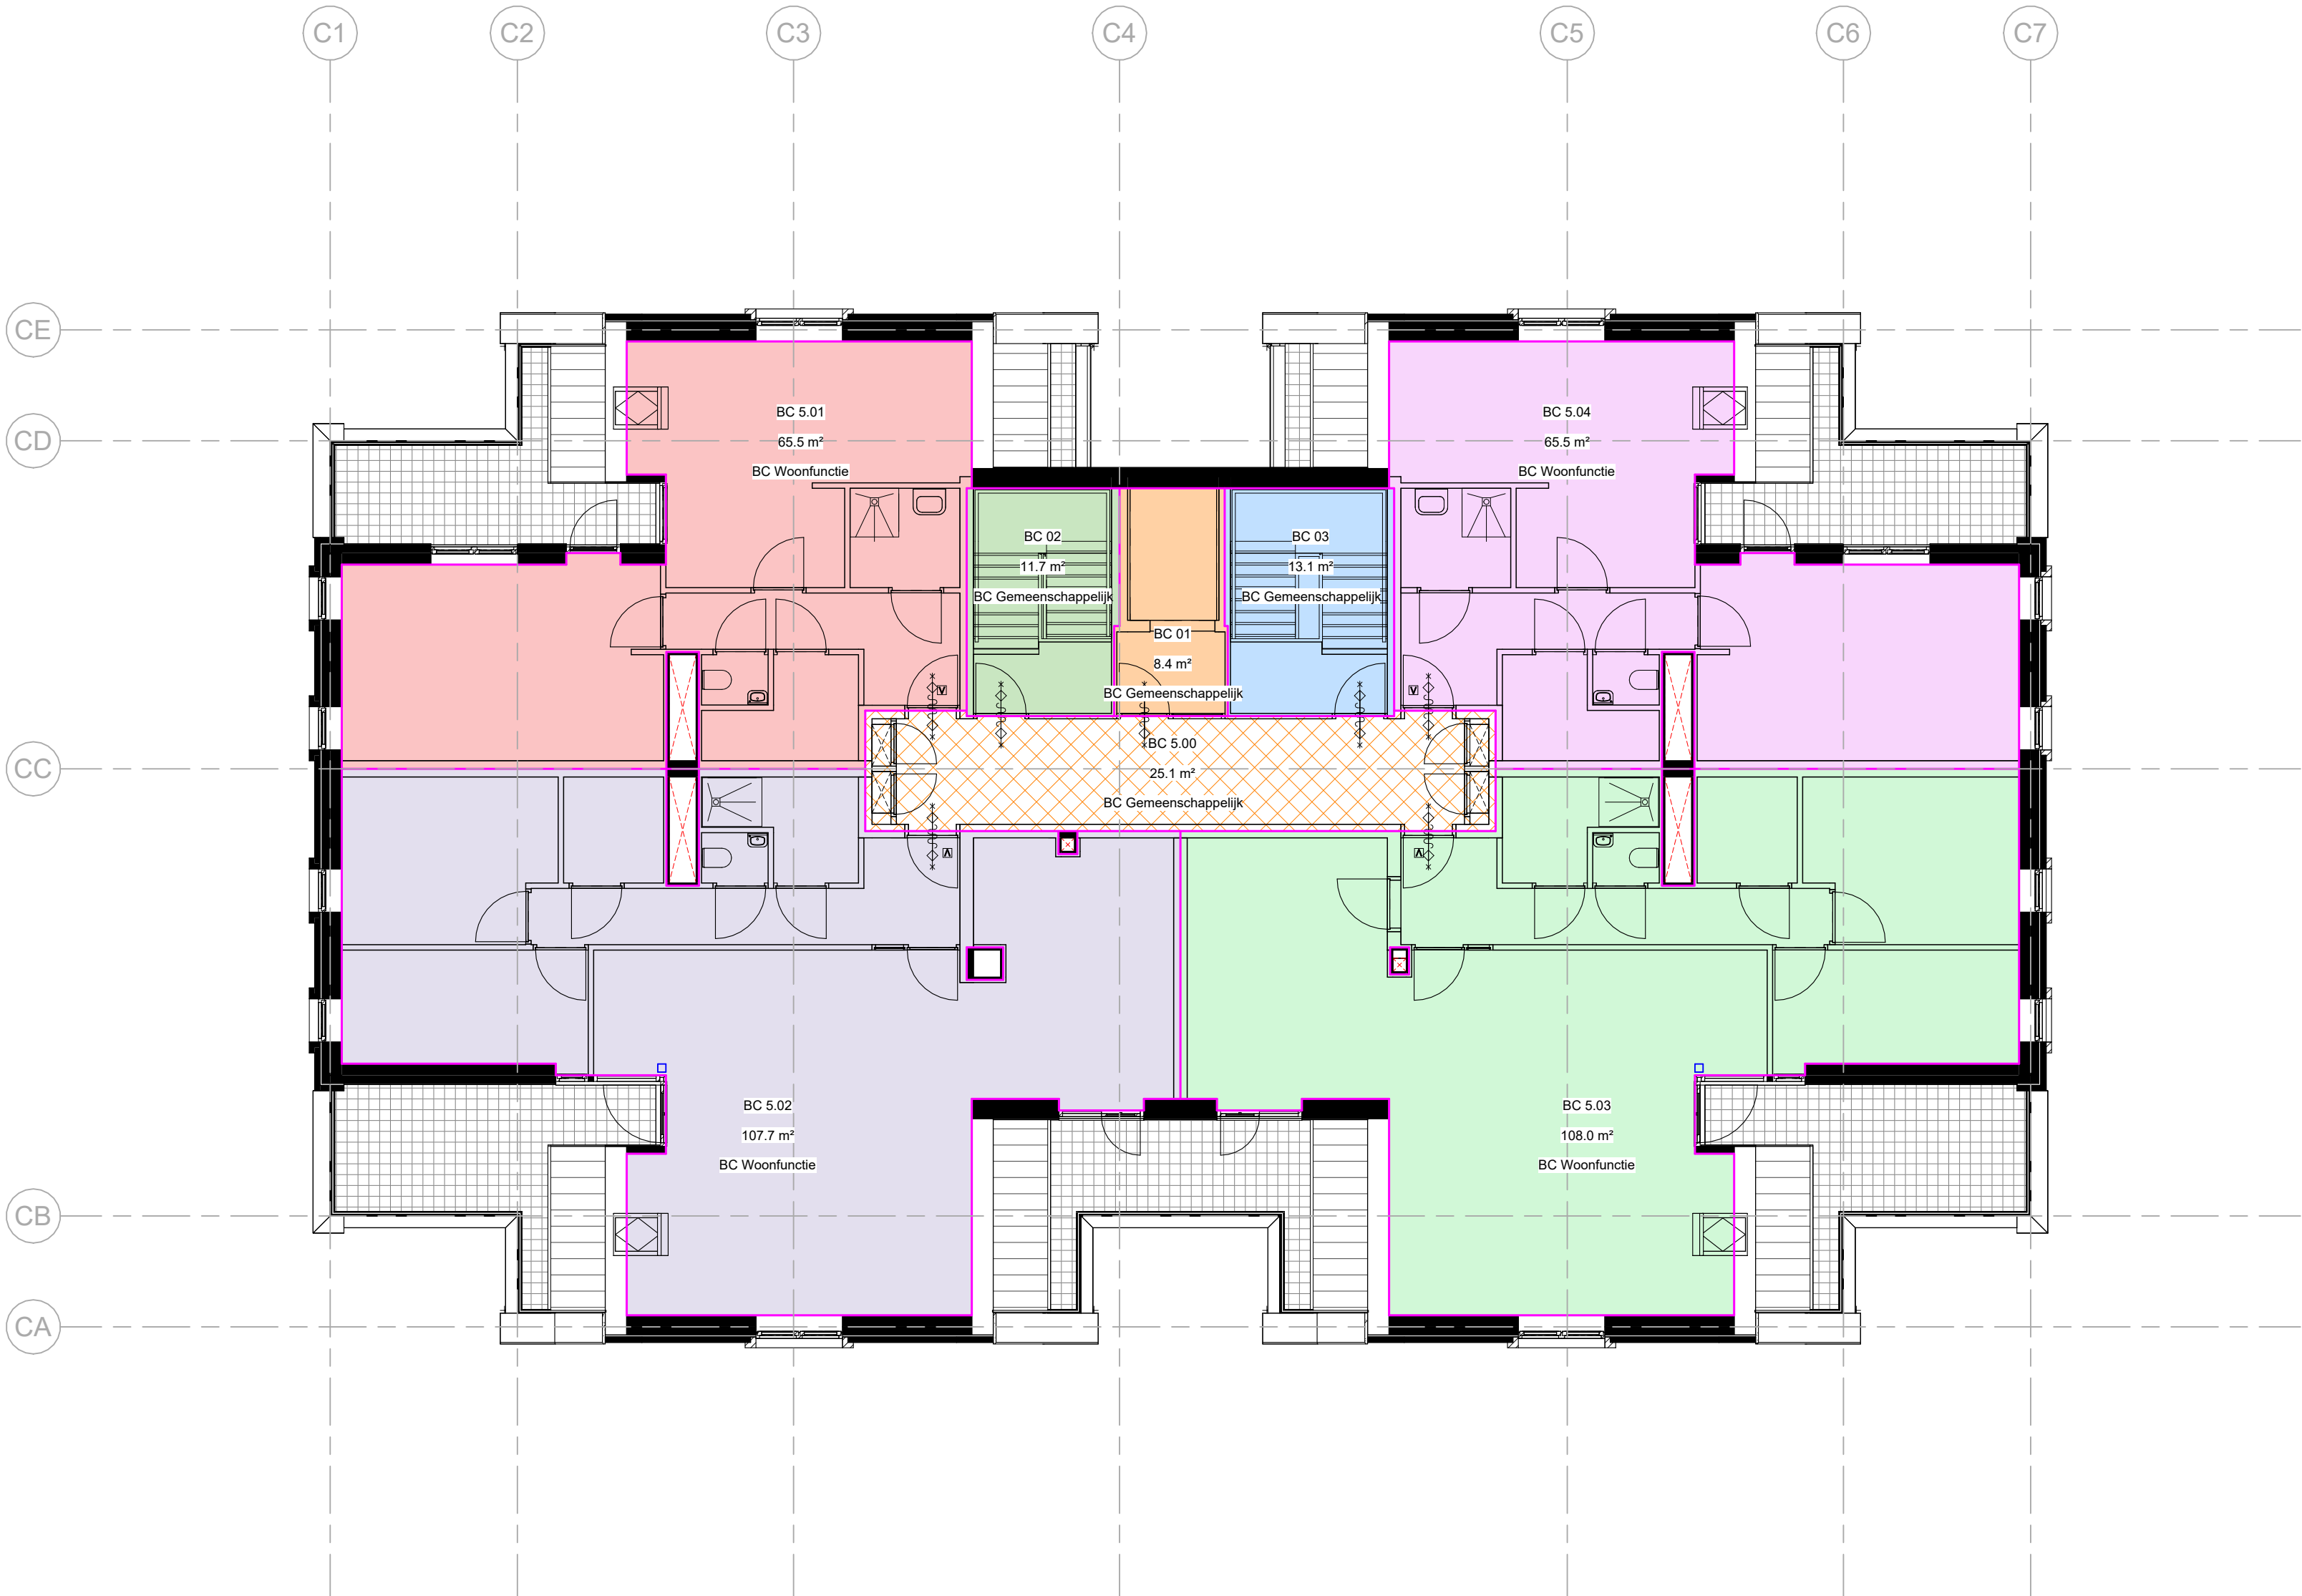

Brandcompartimentering

- BC 01
- BC 02
- BC 03
- BC 5.00
- BC 5.01
- BC 5.02
- BC 5.03
- BC 5.04

ARCHITECTENAANDEMAAS

Wim Duijsenbergplantsoen 49  
6221 SE Maastricht  
T: +31 (0) 43 351 50 00  
E: maastricht@architectenaandemaas.com

Stadionweg 43 A-1  
3077 AS Rotterdam  
T: +31 (0)10 206 02 22  
E: rotterdam@architectenaandemaas.com

Projectarchitect Roland van Bussel  
Projectcoördinator Twan Hermans  
Projectleider tekenkamer Tim Meertens  
BIM Regisseur -

Project  
De Haven Spijkenisse - Blok C  
Veerweg  
3201 AS Spijkenisse

Opdrachtgever  
Domus Vastgoedontwikkeling  
Tolweg 6a  
3741 LK Baarn

Onderwerp  
BRANDVEILIGHEID  
Brandcompartimentering (BC)  
5e Verdieping


Eerste datum 2023-12-19 Paraaf TM

Schaal 1:100 Formaat A2L

Projectnummer

678010

Tekeningnummer  
BV C 9 05 01

BV C 9 05 01