






Gevelfragment B

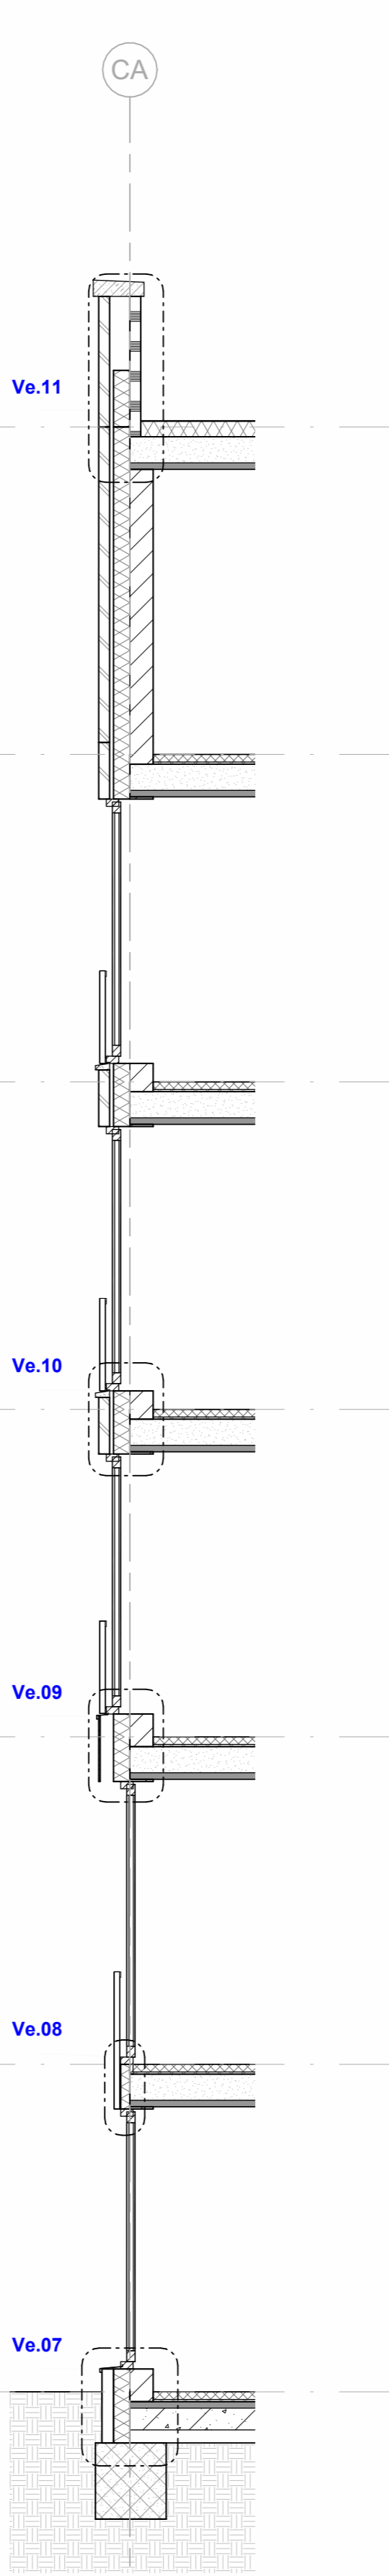


Doorsnede B

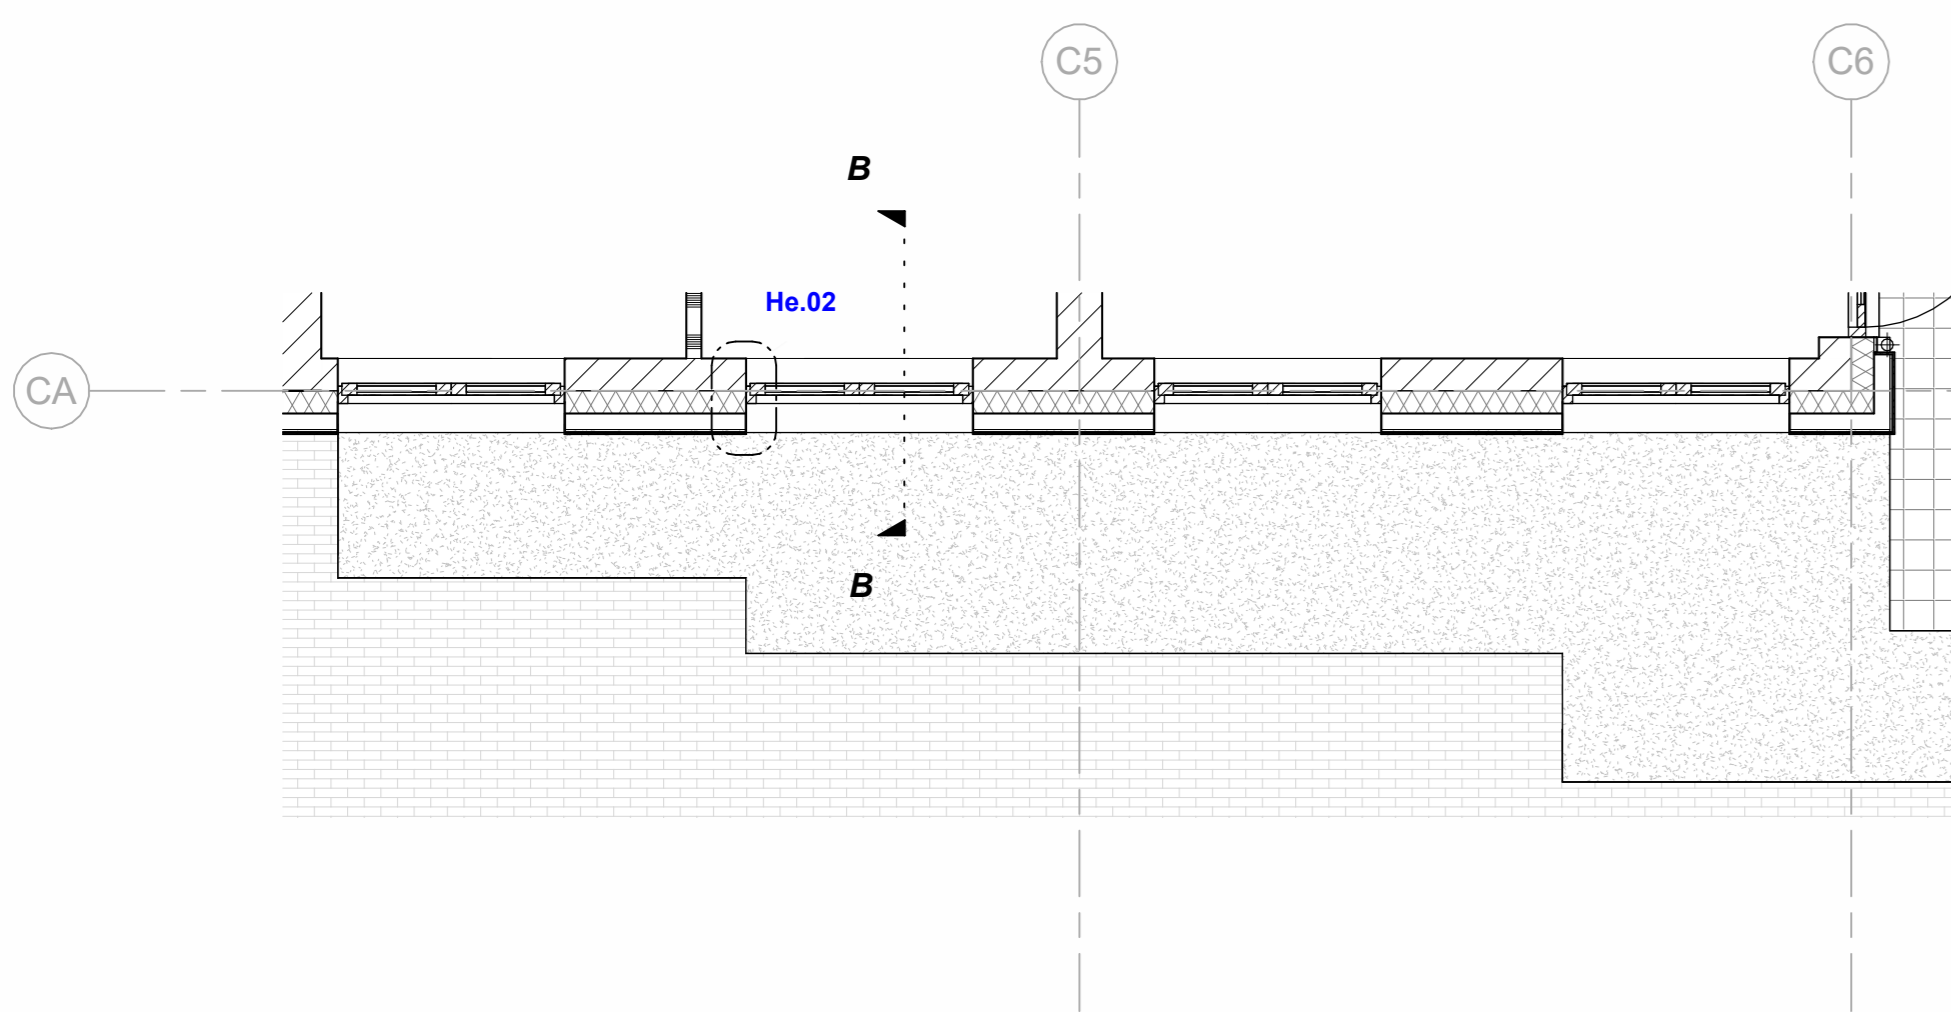


Plattegrond

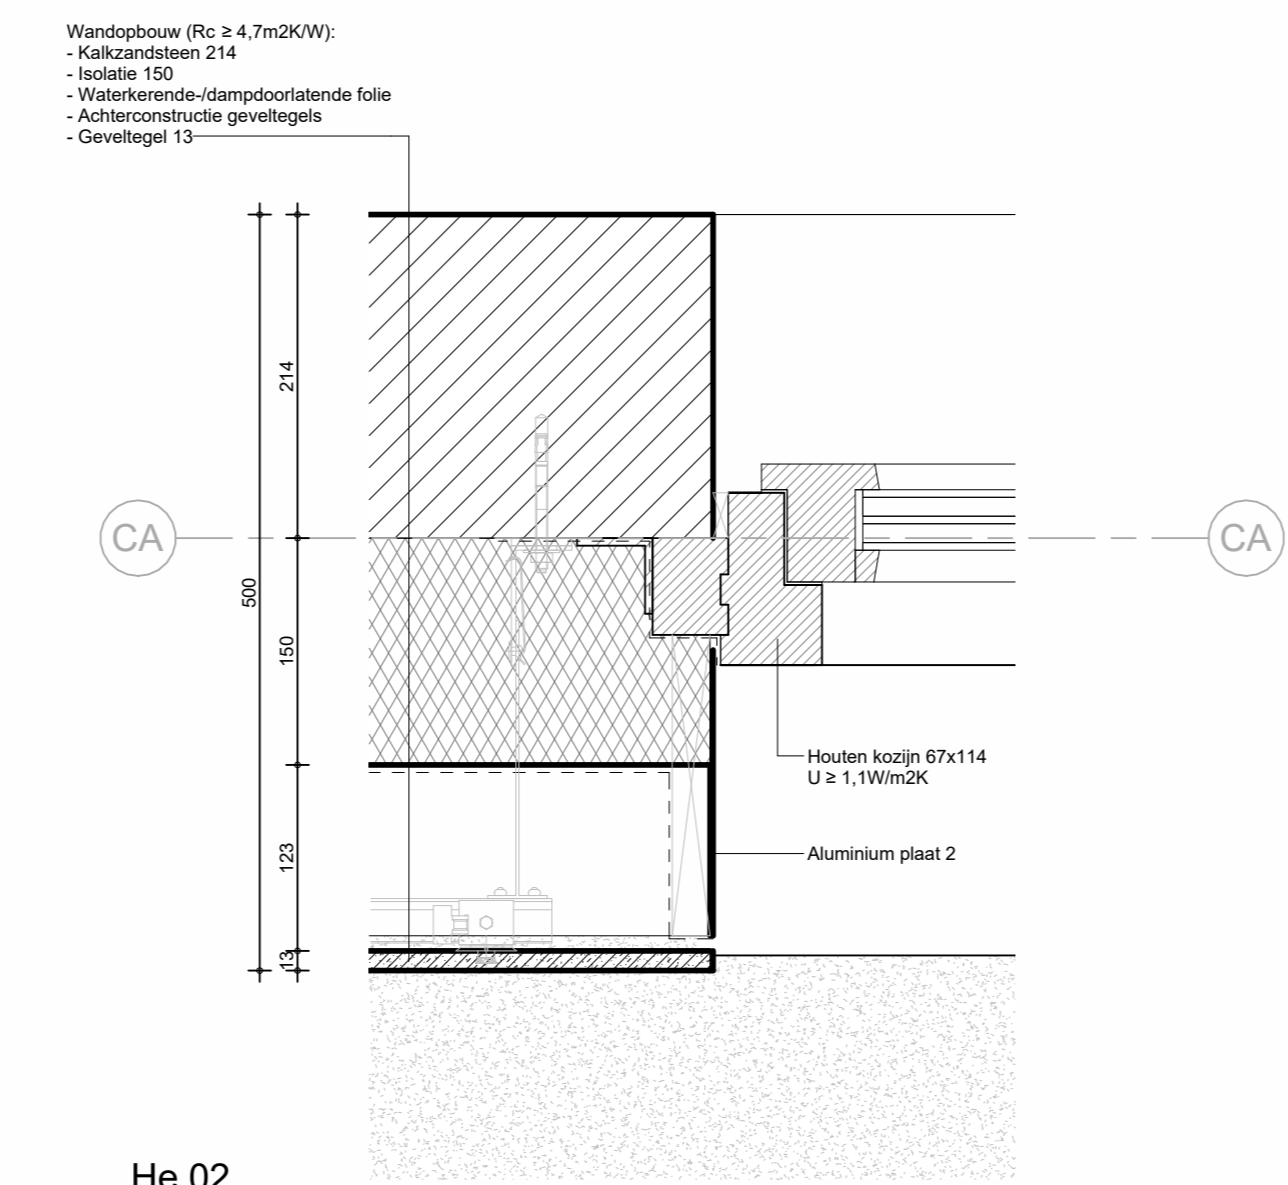


He.02

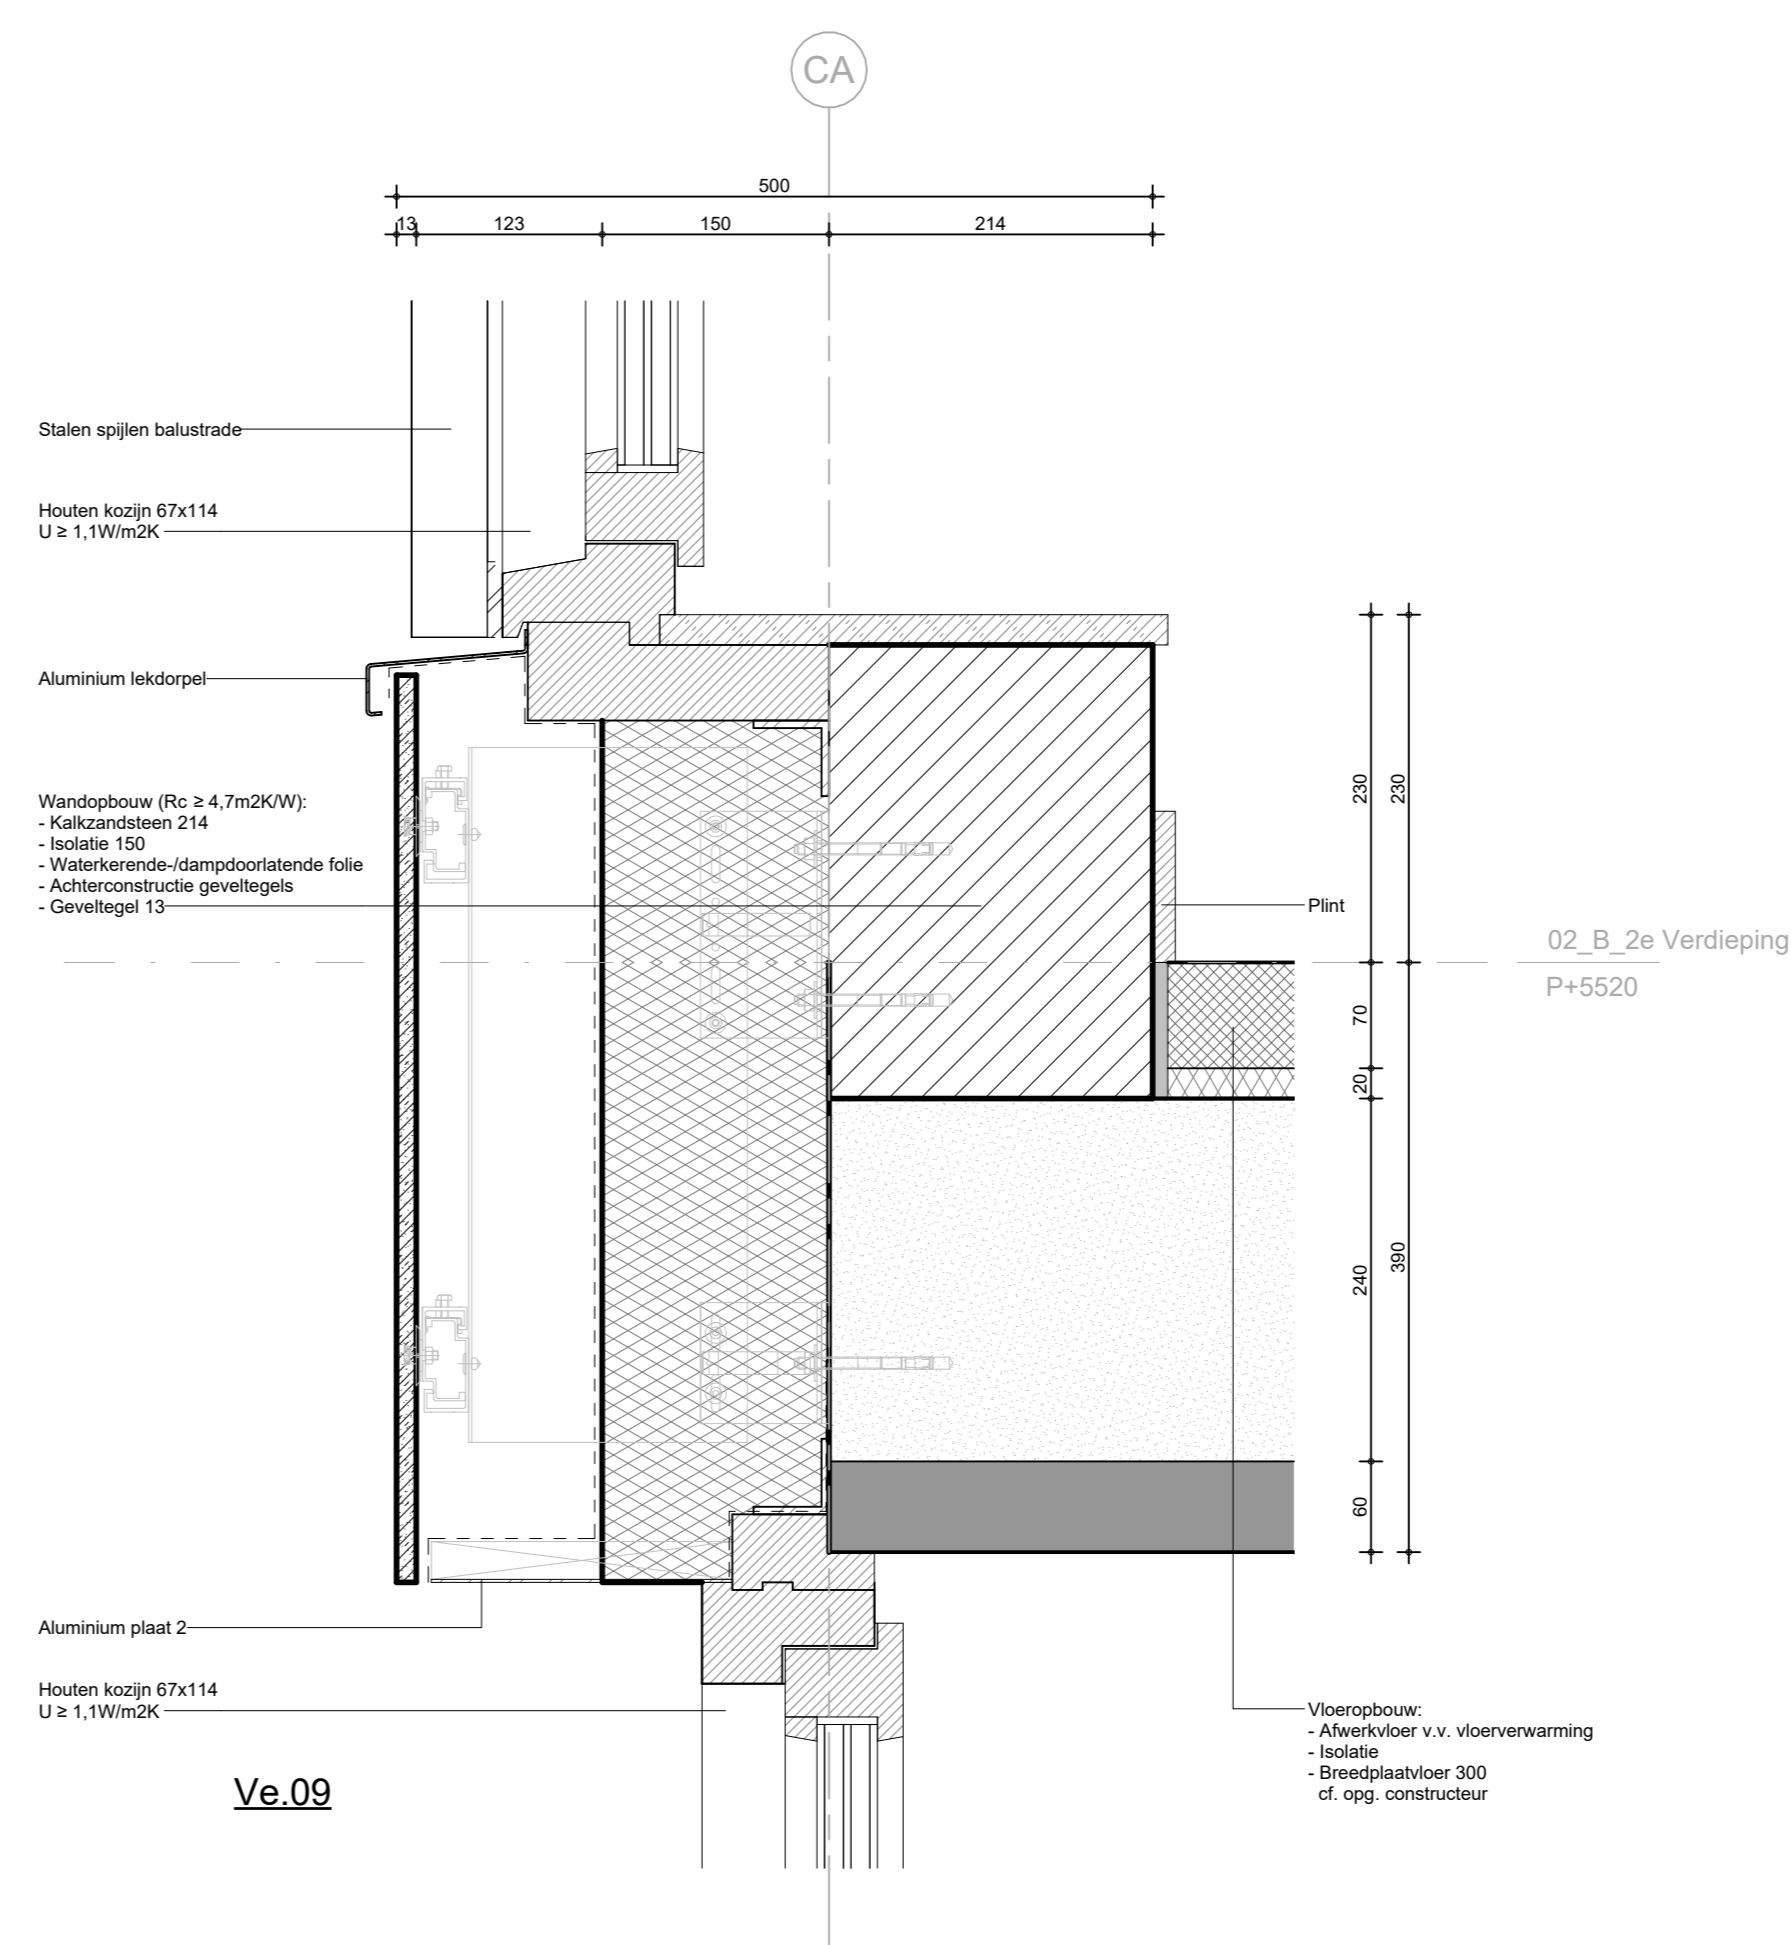


Ve.09

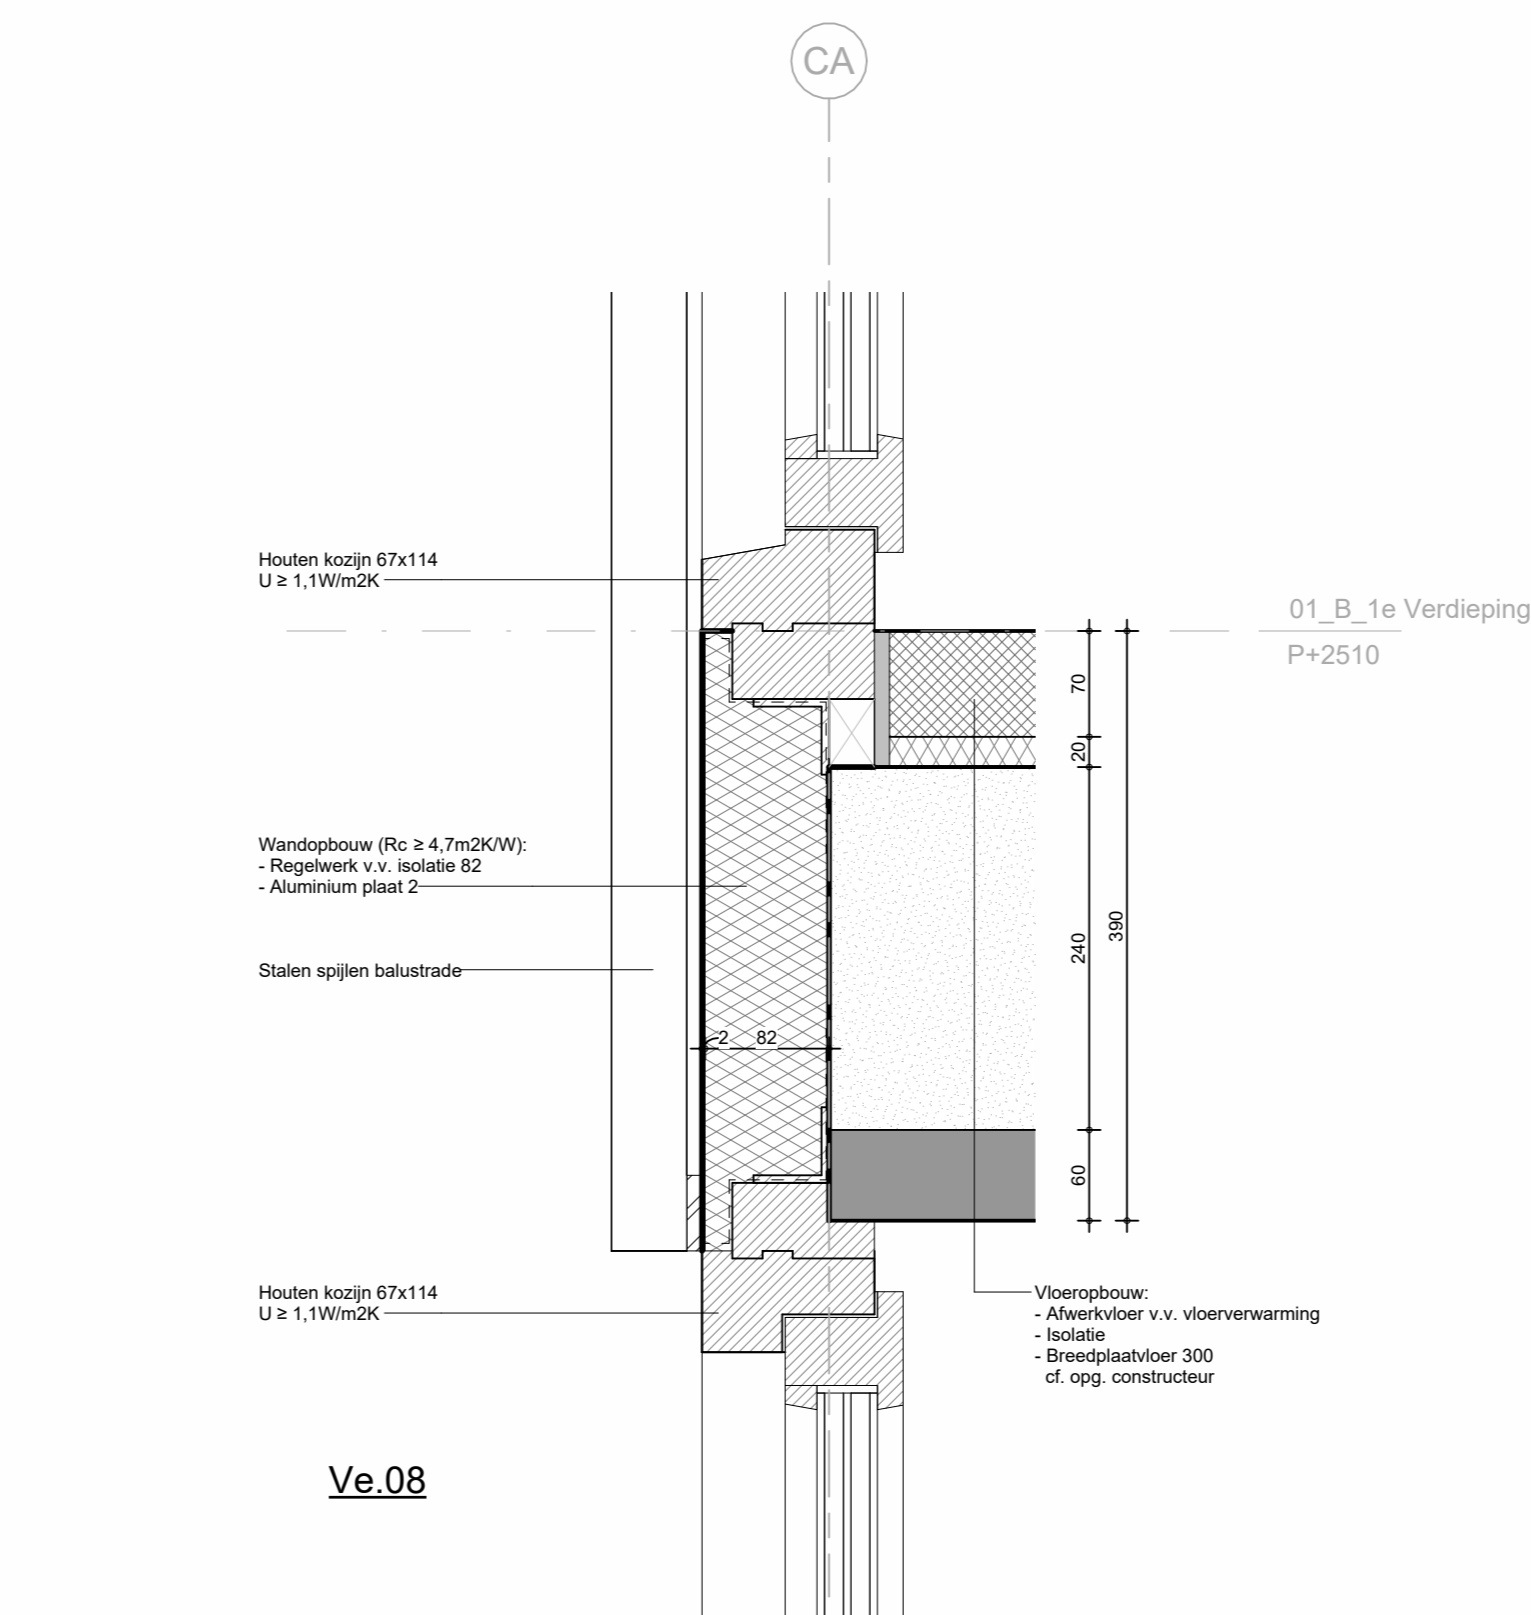


Ve.08

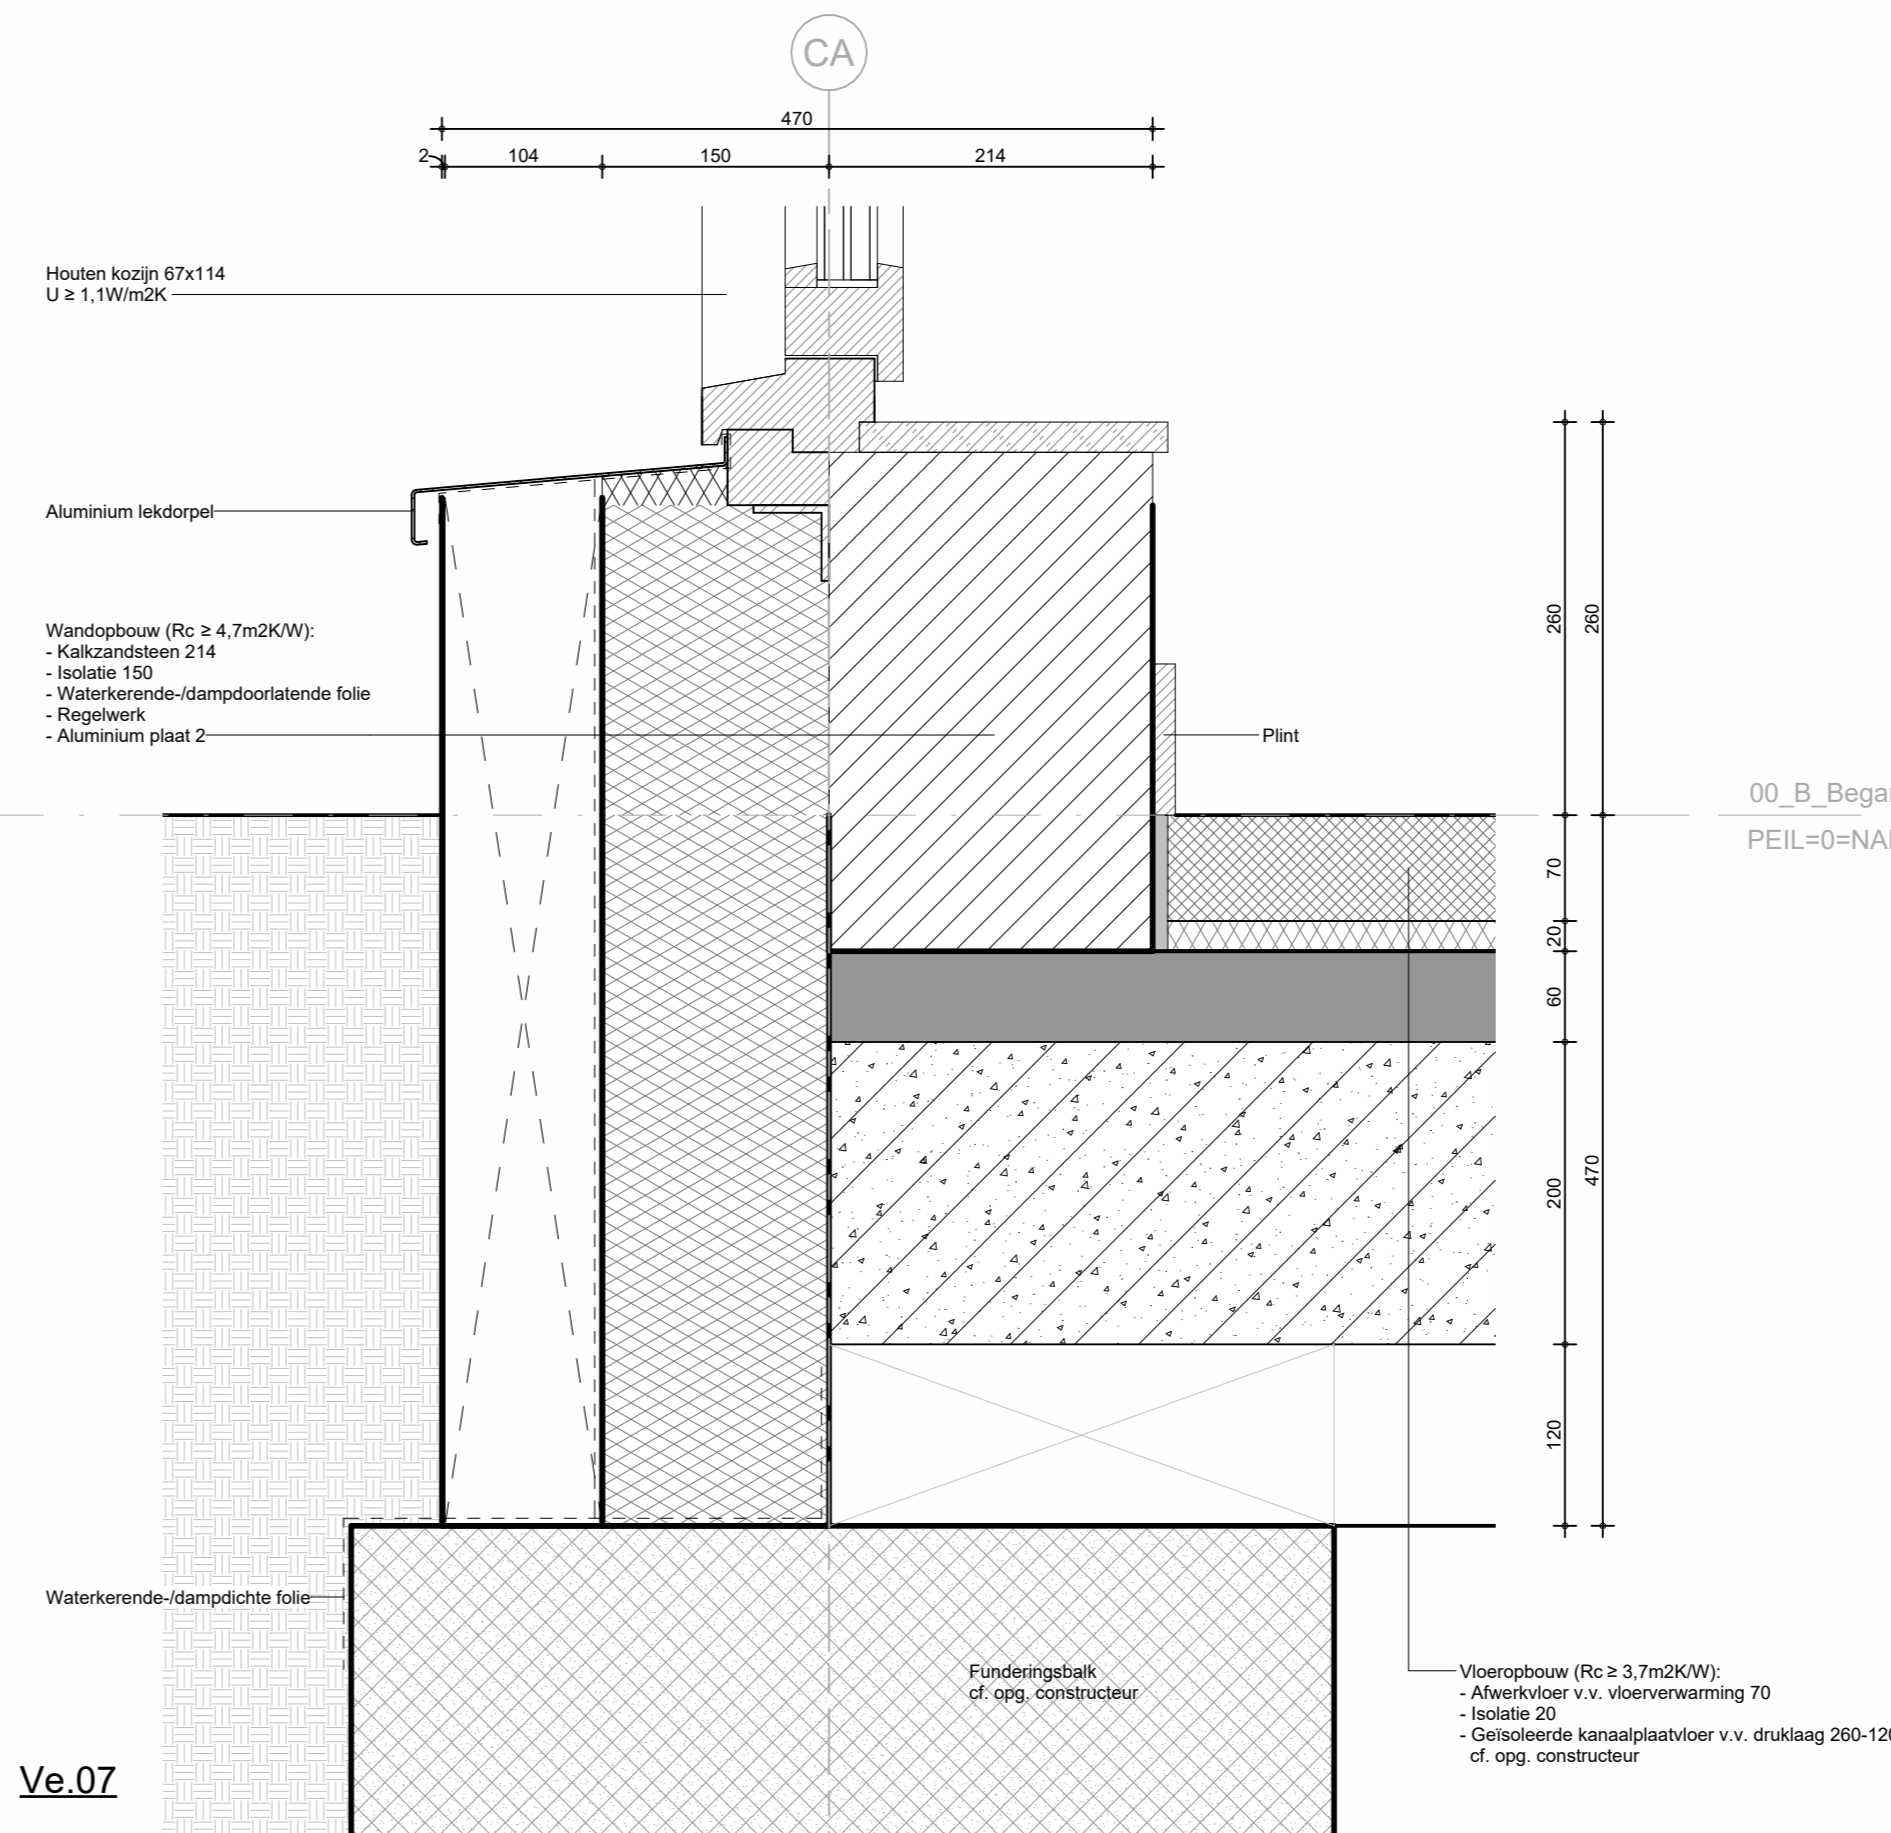


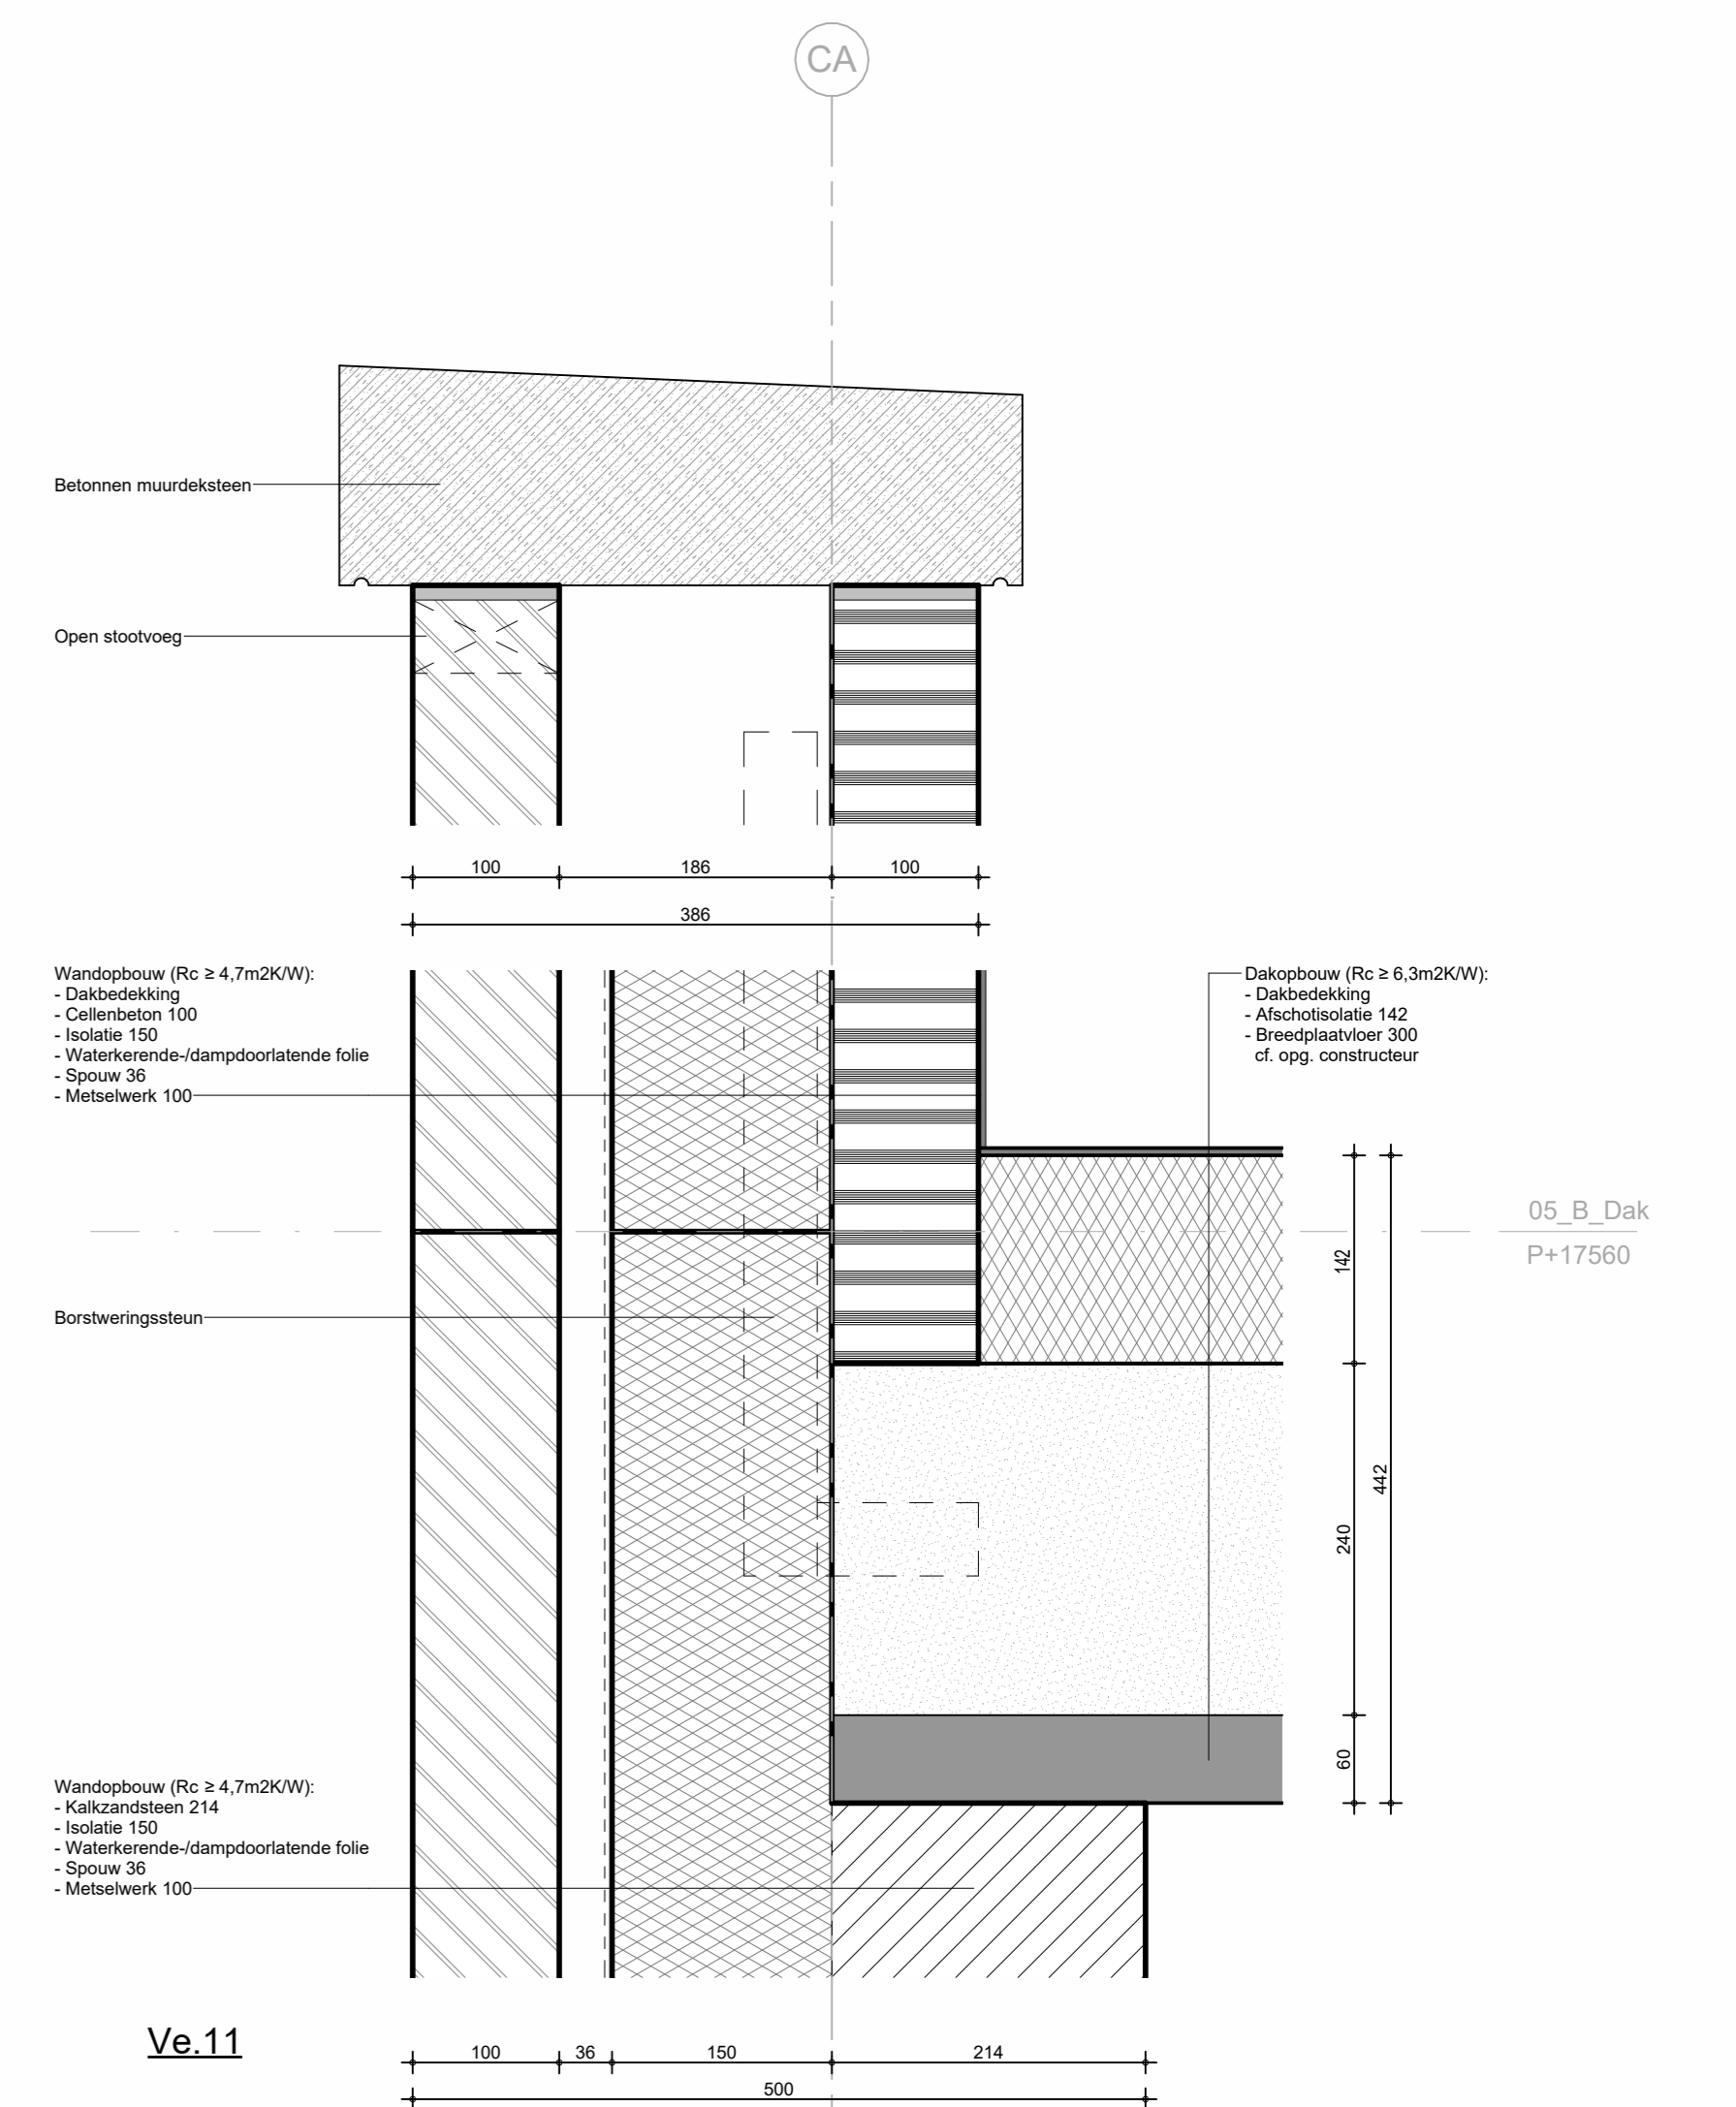

Ve.11

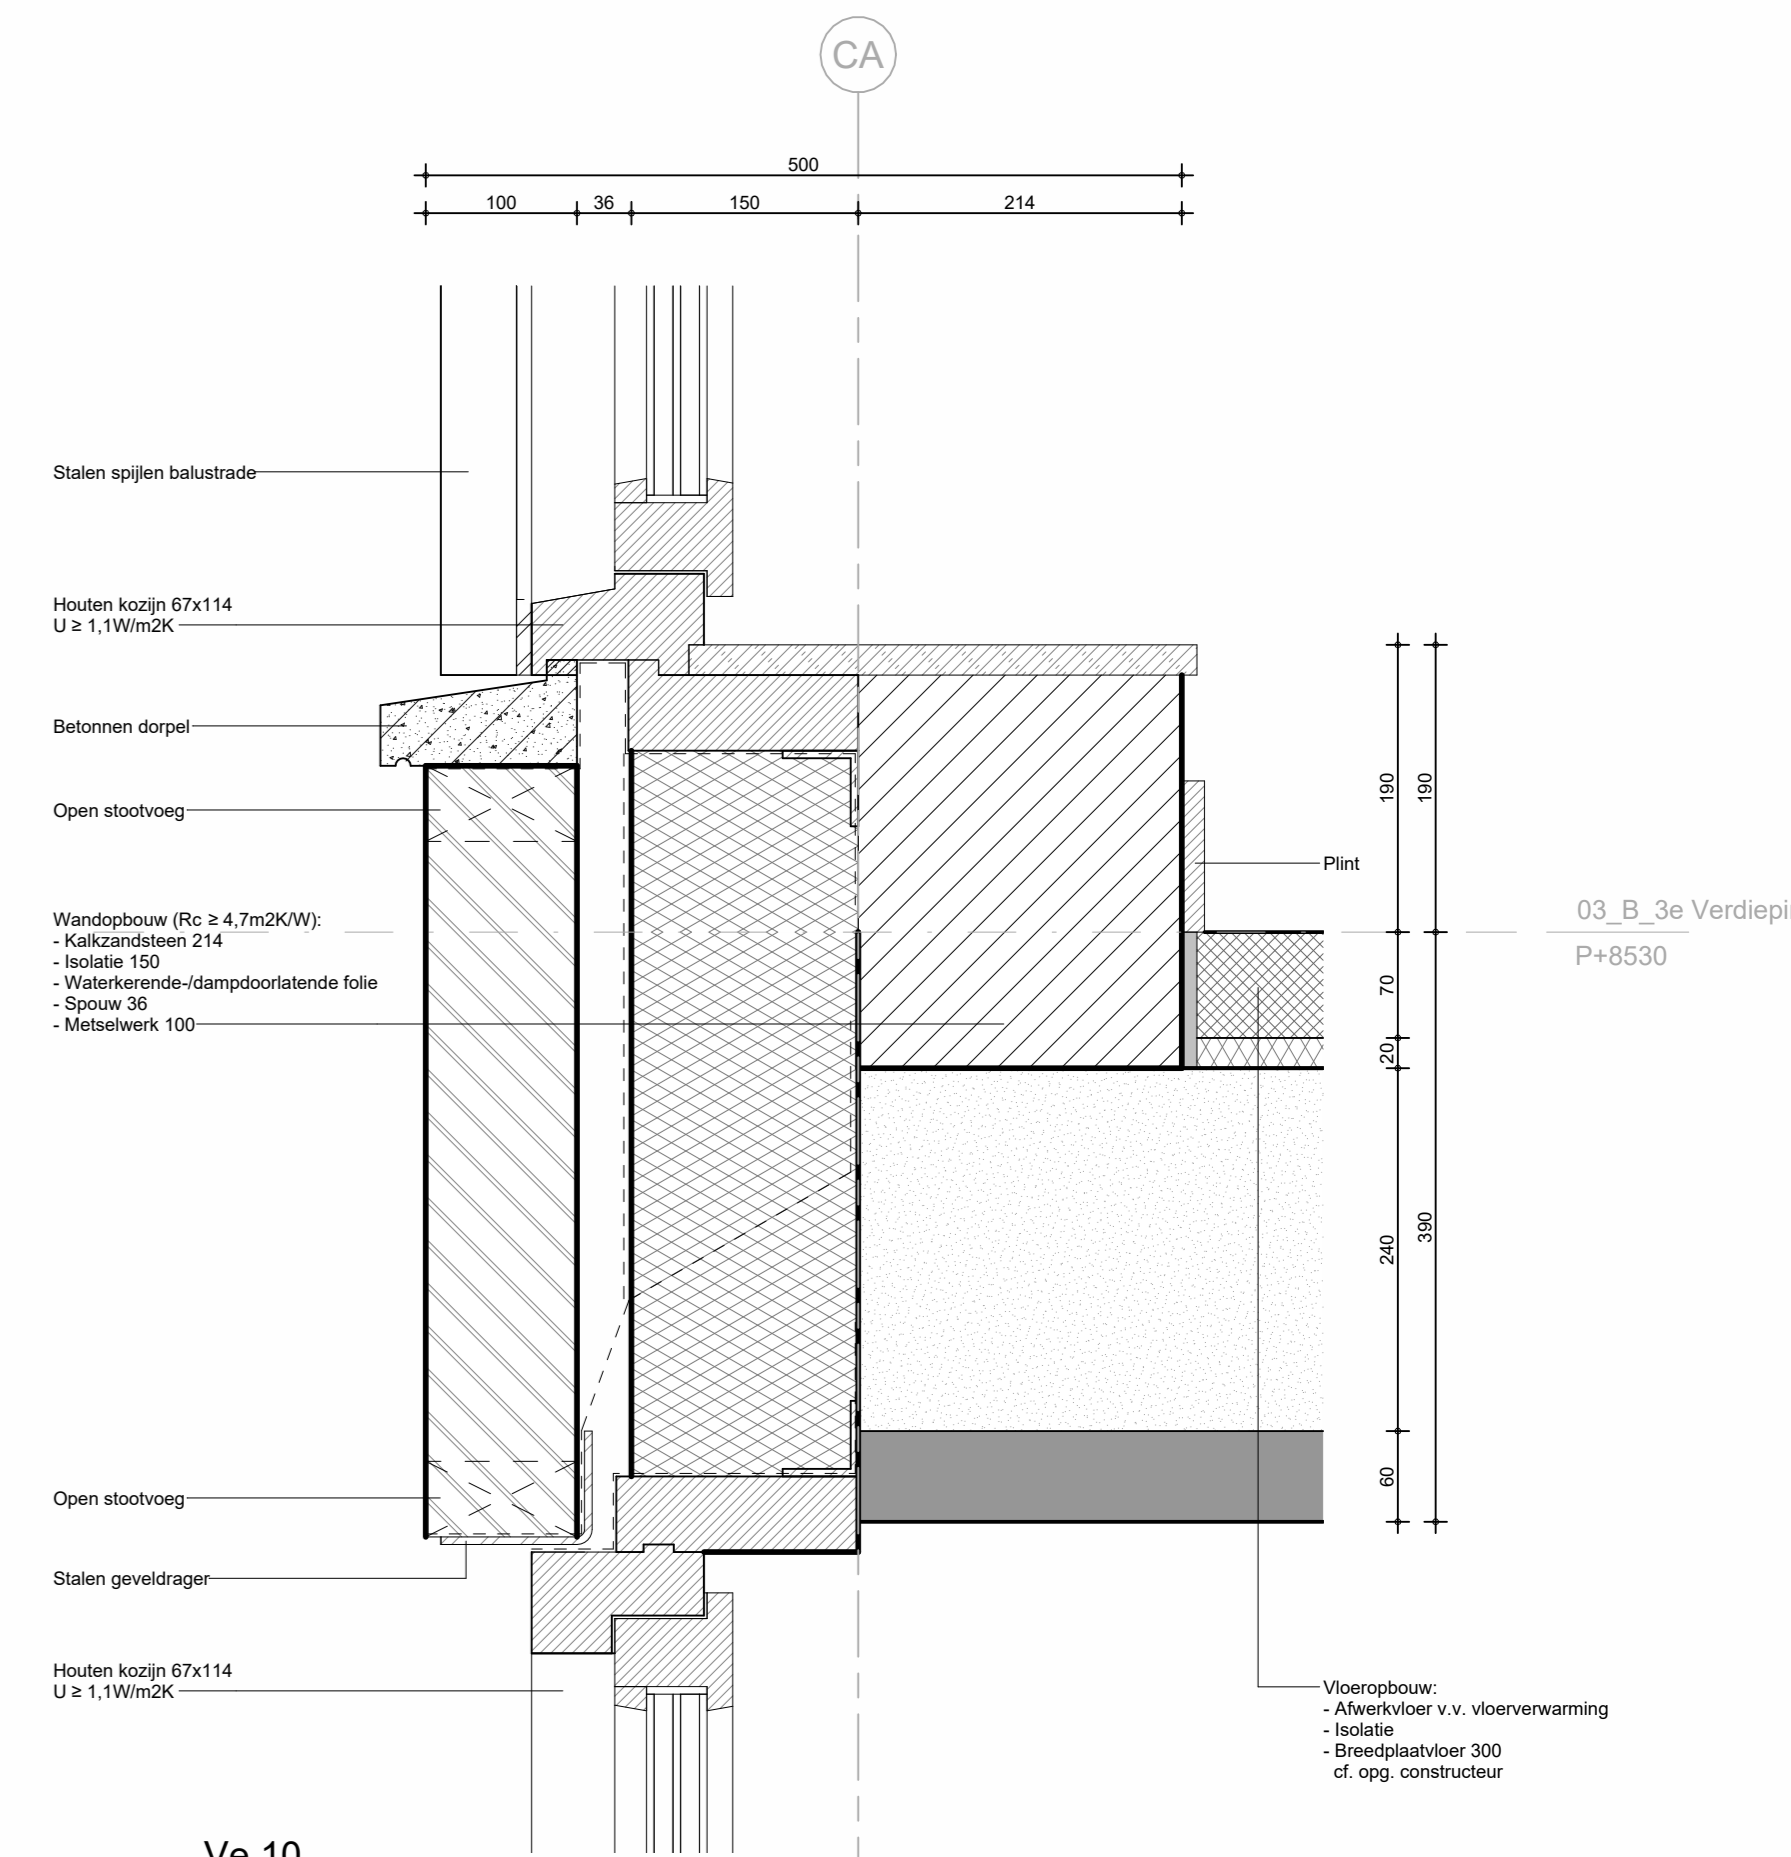

Ve.10

ARCHITECTENAANDEMAAS

Wim Duijndijksestraat 41
3714 XG Dordrecht
T +31 (0) 30 361 81 88
E info@architectenaandemaas.nl


Projectontwerper Roland van Buren
Projectontwerper Twan Hermans
Projectontwerper Tim Meertens
BIM Regisseur

De Haven Spijkenisse - Blok C
Veerweg
3201 AS Spijkenisse

Opdrachtgever Dorinus Vastgoedontwikkeling
Tolweg 6a
3741 LK Baarn

Opdrachtgever DEFINITIEF ONTWERP
Details
Gevelfragment B

Eerste datum 2023-12-19
Schaal 1:5 / 1:50
Projectnummer 678010

Tekeningnummer DO C 4 -- B

Formaat A0









