

Tekeningenlijst Bruto Vloeroppervlakten (BVO)									
Tekeningnummer	Omschrijving A	Omschrijving B	Omschrijving C	Datum	Paraaf	Revisie	Revisie datum	Schaal	Formaat
DO C 9 00 01	DEFINITIEF ONTWERP	Bruto Vloeroppervlakten (BVO)	Begane Grond	2023-12-19	TM			1:100	A2L
DO C 9 01 01	DEFINITIEF ONTWERP	Bruto Vloeroppervlakten (BVO)	1e Verdieping	2023-12-19	TM			1:100	A2L
DO C 9 02 01	DEFINITIEF ONTWERP	Bruto Vloeroppervlakten (BVO)	2e Verdieping	2023-12-19	TM			1:100	A2L
DO C 9 03 01	DEFINITIEF ONTWERP	Bruto Vloeroppervlakten (BVO)	3e Verdieping	2023-12-19	TM			1:100	A2L
DO C 9 04 01	DEFINITIEF ONTWERP	Bruto Vloeroppervlakten (BVO)	4e Verdieping	2023-12-19	TM			1:100	A2L
DO C 9 05 01	DEFINITIEF ONTWERP	Bruto Vloeroppervlakten (BVO)	5e Verdieping	2023-12-19	TM			1:100	A2L

Bruto Vloeroppervlakten (BVO)		
Type	Nummer	Oppervlakte
BVO	0.01	582.9 m²
BVO	1.01	561.1 m²
BVO	2.01	561.1 m²
BVO	3.01	561.1 m²
BVO	4.01	561.1 m²
BVO	5.01	485.0 m²
		3312.3 m²

BVO niet-overdekte buitenruimte	4.01	12.2 m²
BVO niet-overdekte buitenruimte	4.02	11.4 m²
BVO niet-overdekte buitenruimte	4.03	12.2 m²
BVO niet-overdekte buitenruimte	4.04	12.2 m²
BVO niet-overdekte buitenruimte	4.05	12.2 m²
BVO niet-overdekte buitenruimte	5.01	13.1 m²
BVO niet-overdekte buitenruimte	5.02	10.6 m²
BVO niet-overdekte buitenruimte	5.03	13.1 m²
BVO niet-overdekte buitenruimte	5.04	11.0 m²
BVO niet-overdekte buitenruimte	5.05	11.0 m²
		119.0 m²

BVO overdekte buitenruimte	0.01	12.1 m²
BVO overdekte buitenruimte	0.02	12.1 m²
BVO overdekte buitenruimte	1.01	12.2 m²
BVO overdekte buitenruimte	1.02	11.8 m²
BVO overdekte buitenruimte	1.03	11.8 m²
BVO overdekte buitenruimte	1.04	11.8 m²
BVO overdekte buitenruimte	1.05	11.8 m²
BVO overdekte buitenruimte	2.01	12.2 m²
BVO overdekte buitenruimte	2.02	11.4 m²
BVO overdekte buitenruimte	2.03	12.2 m²
BVO overdekte buitenruimte	2.04	12.2 m²
BVO overdekte buitenruimte	2.05	12.2 m²
BVO overdekte buitenruimte	3.01	12.2 m²
BVO overdekte buitenruimte	3.02	11.4 m²
BVO overdekte buitenruimte	3.03	12.2 m²
BVO overdekte buitenruimte	3.04	12.2 m²
BVO overdekte buitenruimte	3.05	12.2 m²
		203.9 m²
		3635.2 m²

ARCHITECTENAANDEMAAS

Wim Duisenbergplantsoen 49  
6221 SE Maastricht  
T: +31 (0) 43 351 50 00  
E: maastricht@architectenaandemaas.com

Stadionweg 43 A-1  
3077 AS Rotterdam  
T: +31 (0)10 206 02 22  
E: rotterdam@architectenaandemaas.com

Projectarchitect Roland van Bussel  
Projectcoördinator Twan Hermans  
Projectleider tekenkamer Tim Meertens  
BIM Regisseur -

Project  
De Haven Spijkenisse - Blok C  
Veerweg  
3201 AS Spijkenisse

Opdrachtgever  
Domus Vastgoedontwikkeling  
Tolweg 6a  
3741 LK Baarn

Onderwerp  
DEFINITIEF ONTWERP  
Bruto Vloeroppervlakten (BVO)


Eerste datum	Paraaf
2023-12-19	TM

Schaal	Formaat
1:100	A2L

Projectnummer	
678010	


Tekeningnummer	
DO C 9 -- 01	

DO C 9 -- 01

Bruto Vloeroppervlakten

BVO

BVO overdekte buitenruimte

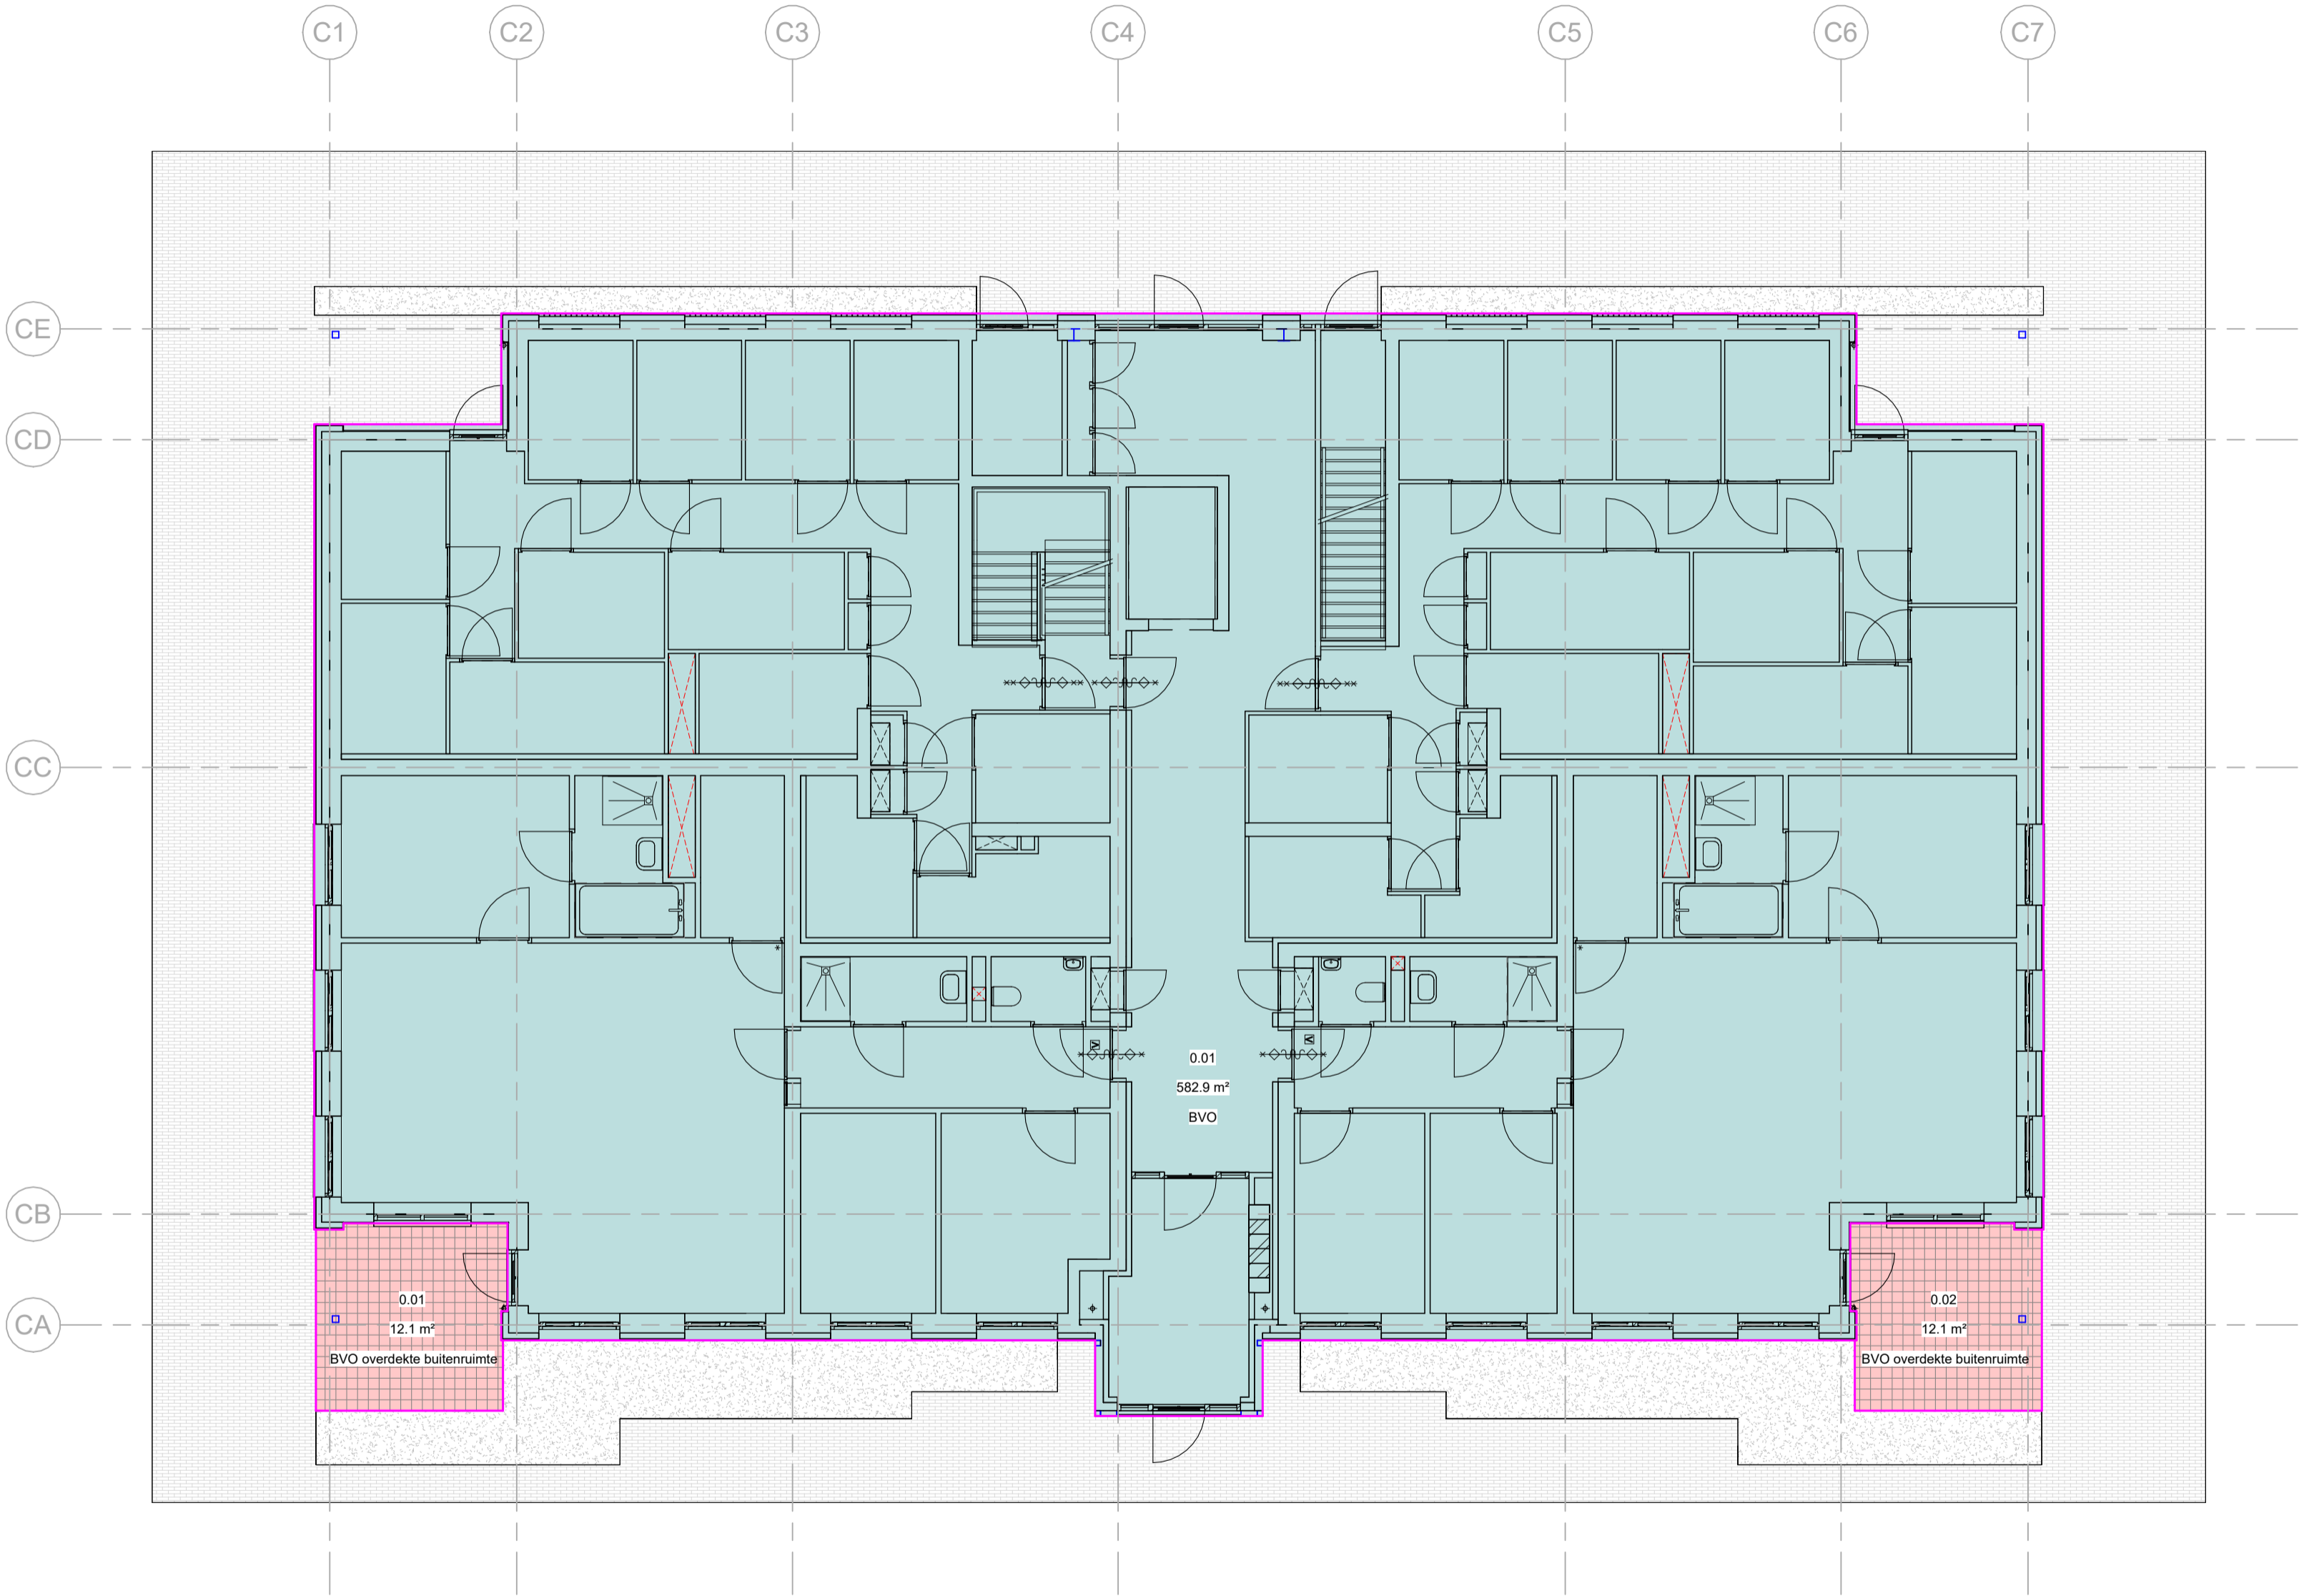

ARCHITECTENAANDEMAAS

Wim Duisenbergplantsoen 49  
6221 SE Maastricht  
T: +31 (0) 43 351 50 00  
E: maastricht@architectenaandemaas.com

Stadionweg 43 A-1  
3077 AS Rotterdam  
T: +31 (0)10 206 02 22  
E: rotterdam@architectenaandemaas.com

Projectarchitect Roland van Bussel  
Projectcoördinator Twan Hermans  
Projectleider tekenkamer Tim Meertens  
BIM Regisseur -

Project  
De Haven Spijkenisse - Blok C  
Veerweg  
3201 AS Spijkenisse

Opdrachtgever  
Domus Vastgoedontwikkeling  
Tolweg 6a  
3741 LK Baarn

Onderwerp  
DEFINITIEF ONTWERP  
Bruto Vloeroppervlakten (BVO)  
Begane Grond


Eerste datum 2023-12-19 Paraaf TM

Schaal 1:100 Formaat A2L

Projectnummer

678010


Tekeningnummer DO C 9 00 01

DO C 9 00 01

Bruto Vloeroppervlakten

BVO

BVO overdekte buitenruimte

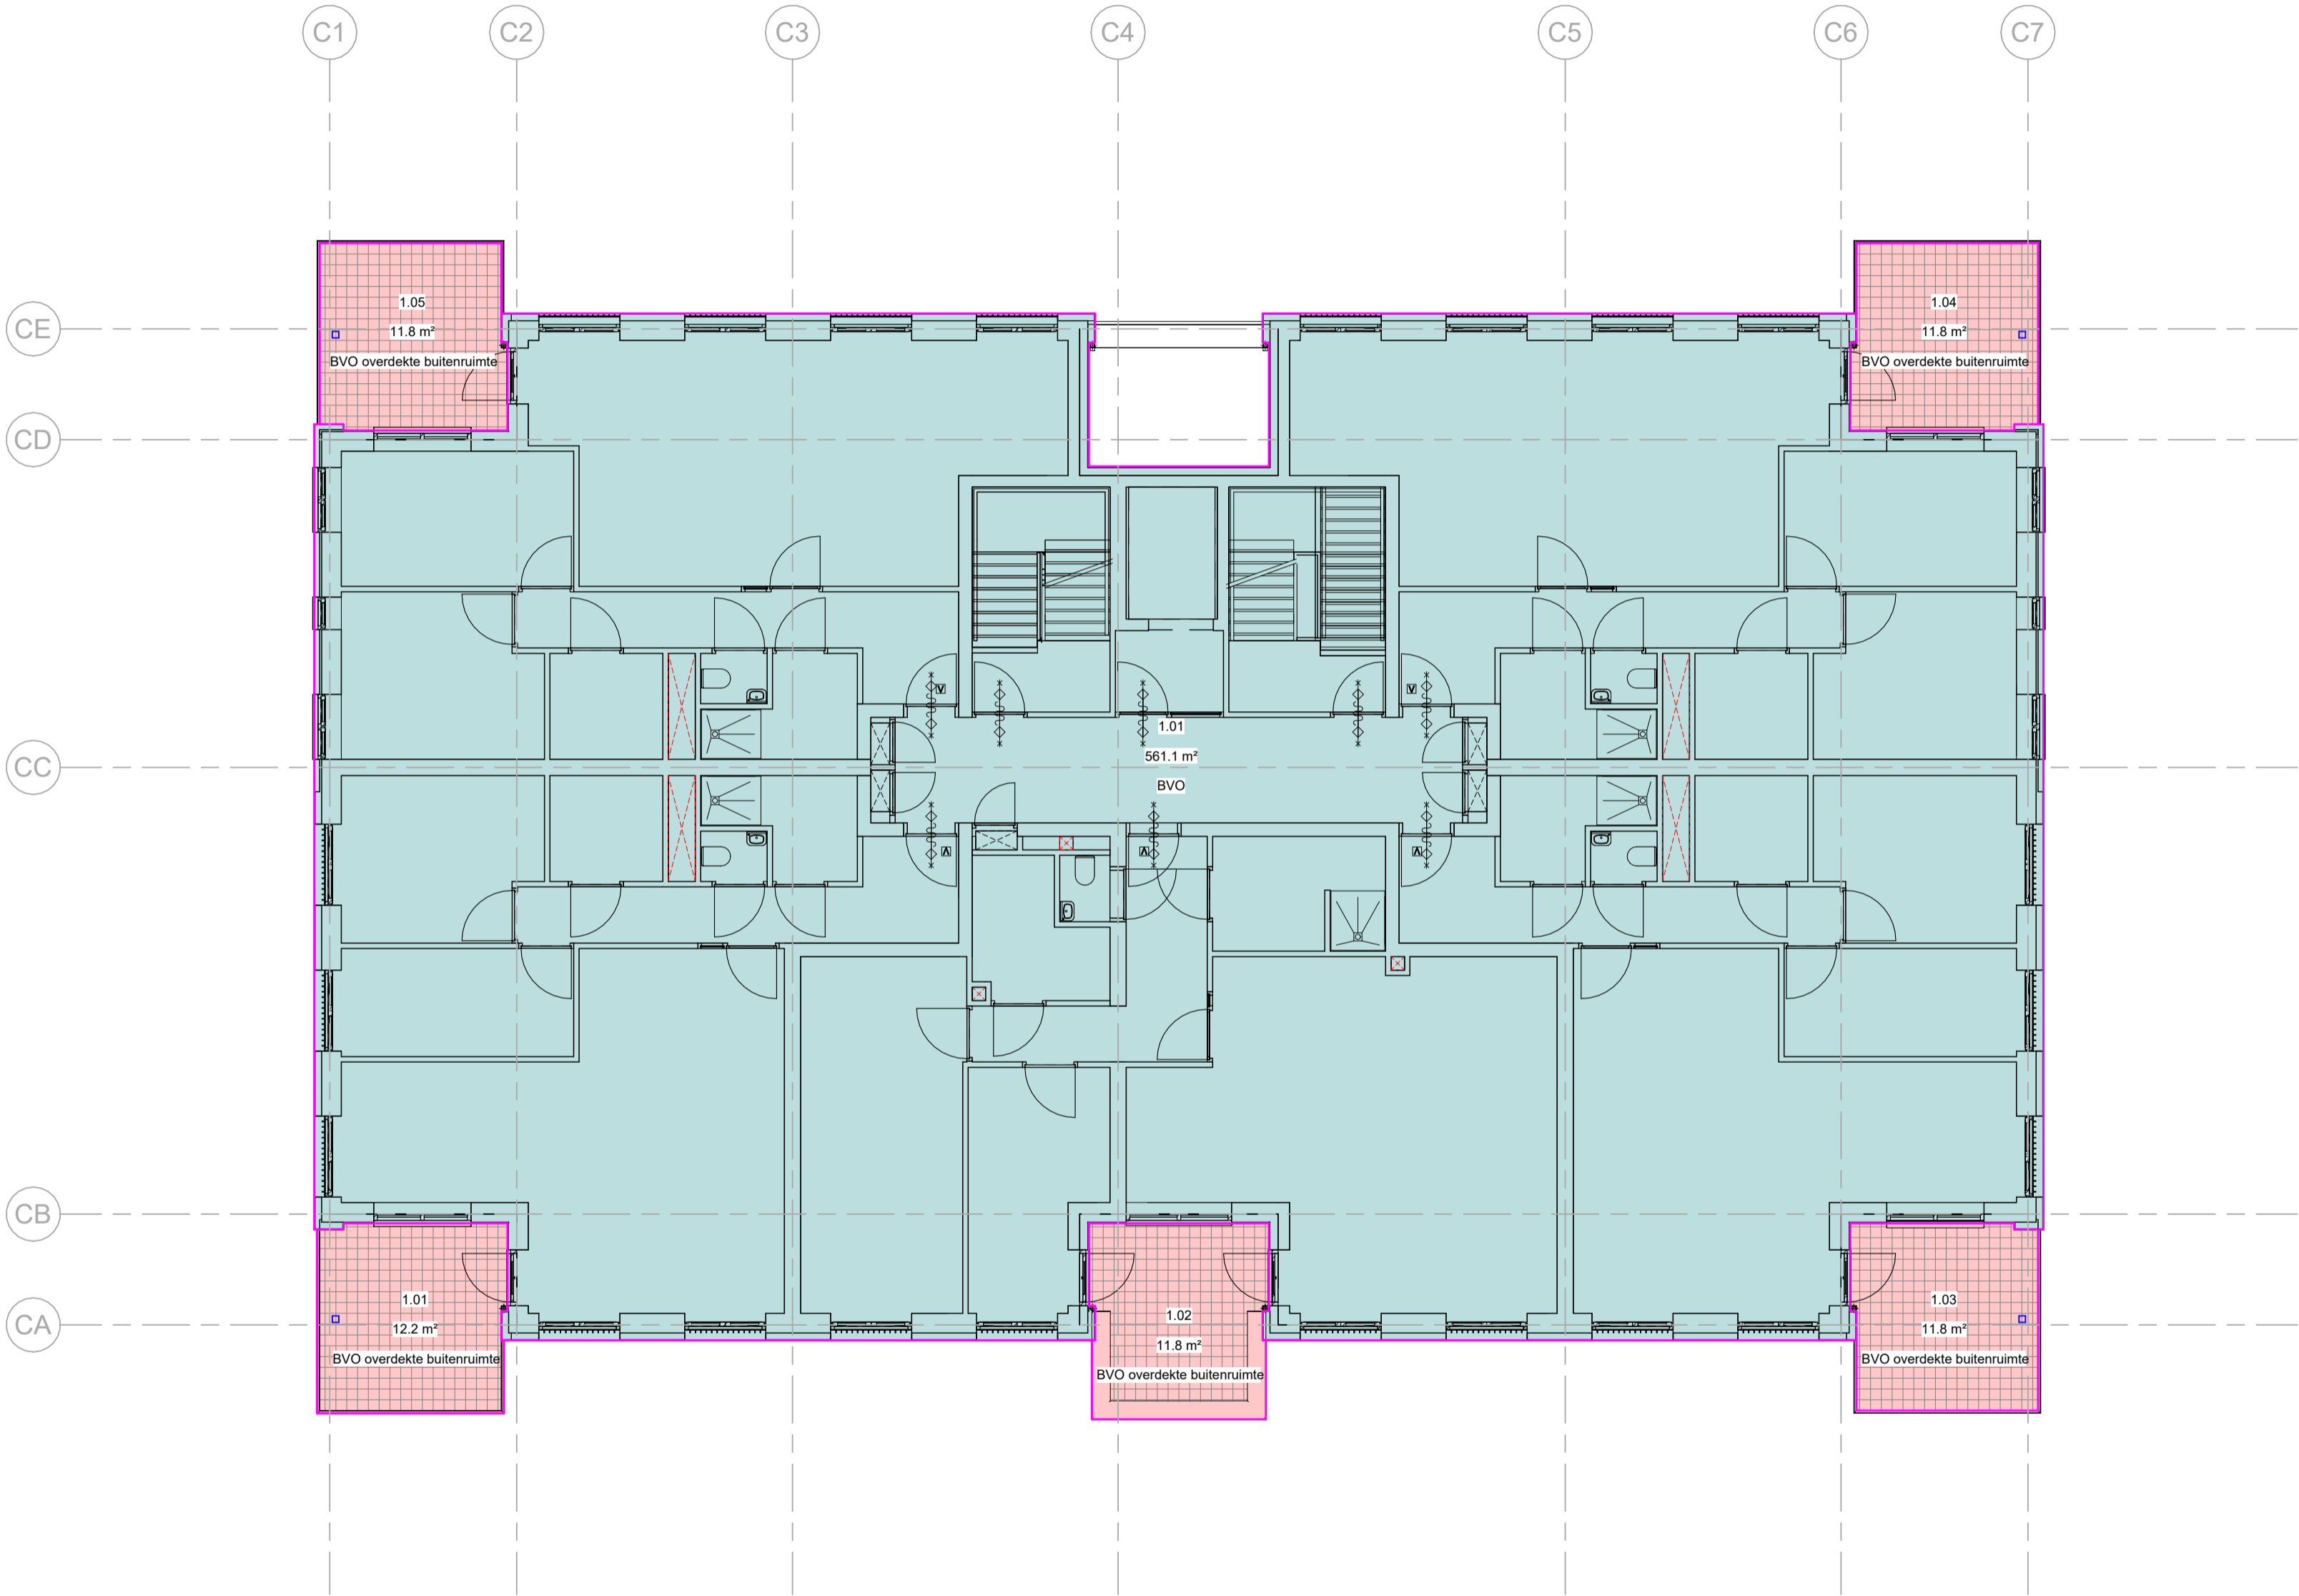

ARCHITECTENAANDEMAAS

Wim Duisenbergplantsoen 49  
6221 SE Maastricht  
T: +31 (0) 43 351 50 00  
E: maastricht@architectenaandemaas.com

Stadionweg 43 A-1  
3077 AS Rotterdam  
T: +31 (0)10 206 02 22  
E: rotterdam@architectenaandemaas.com

Projectarchitect Roland van Bussel  
Projectcoördinator Twan Hermans  
Projectleider tekenkamer Tim Meertens  
BIM Regisseur -

Project  
De Haven Spijkenisse - Blok C  
Veerweg  
3201 AS Spijkenisse

Opdrachtgever  
Domus Vastgoedontwikkeling  
Tolweg 6a  
3741 LK Baarn

Onderwerp  
DEFINITIEF ONTWERP  
Bruto Vloeroppervlakten (BVO)  
1e Verdieping


Eerste datum	Paraaf
2023-12-19	TM

Schaal	Formaat
1:100	A2L

Projectnummer	
678010	


Tekeningnummer	
DO C 9 01 01	

DO C 9 01 01

Bruto Vloeroppervlakten

BVO

BVO overdekte buitenruimte

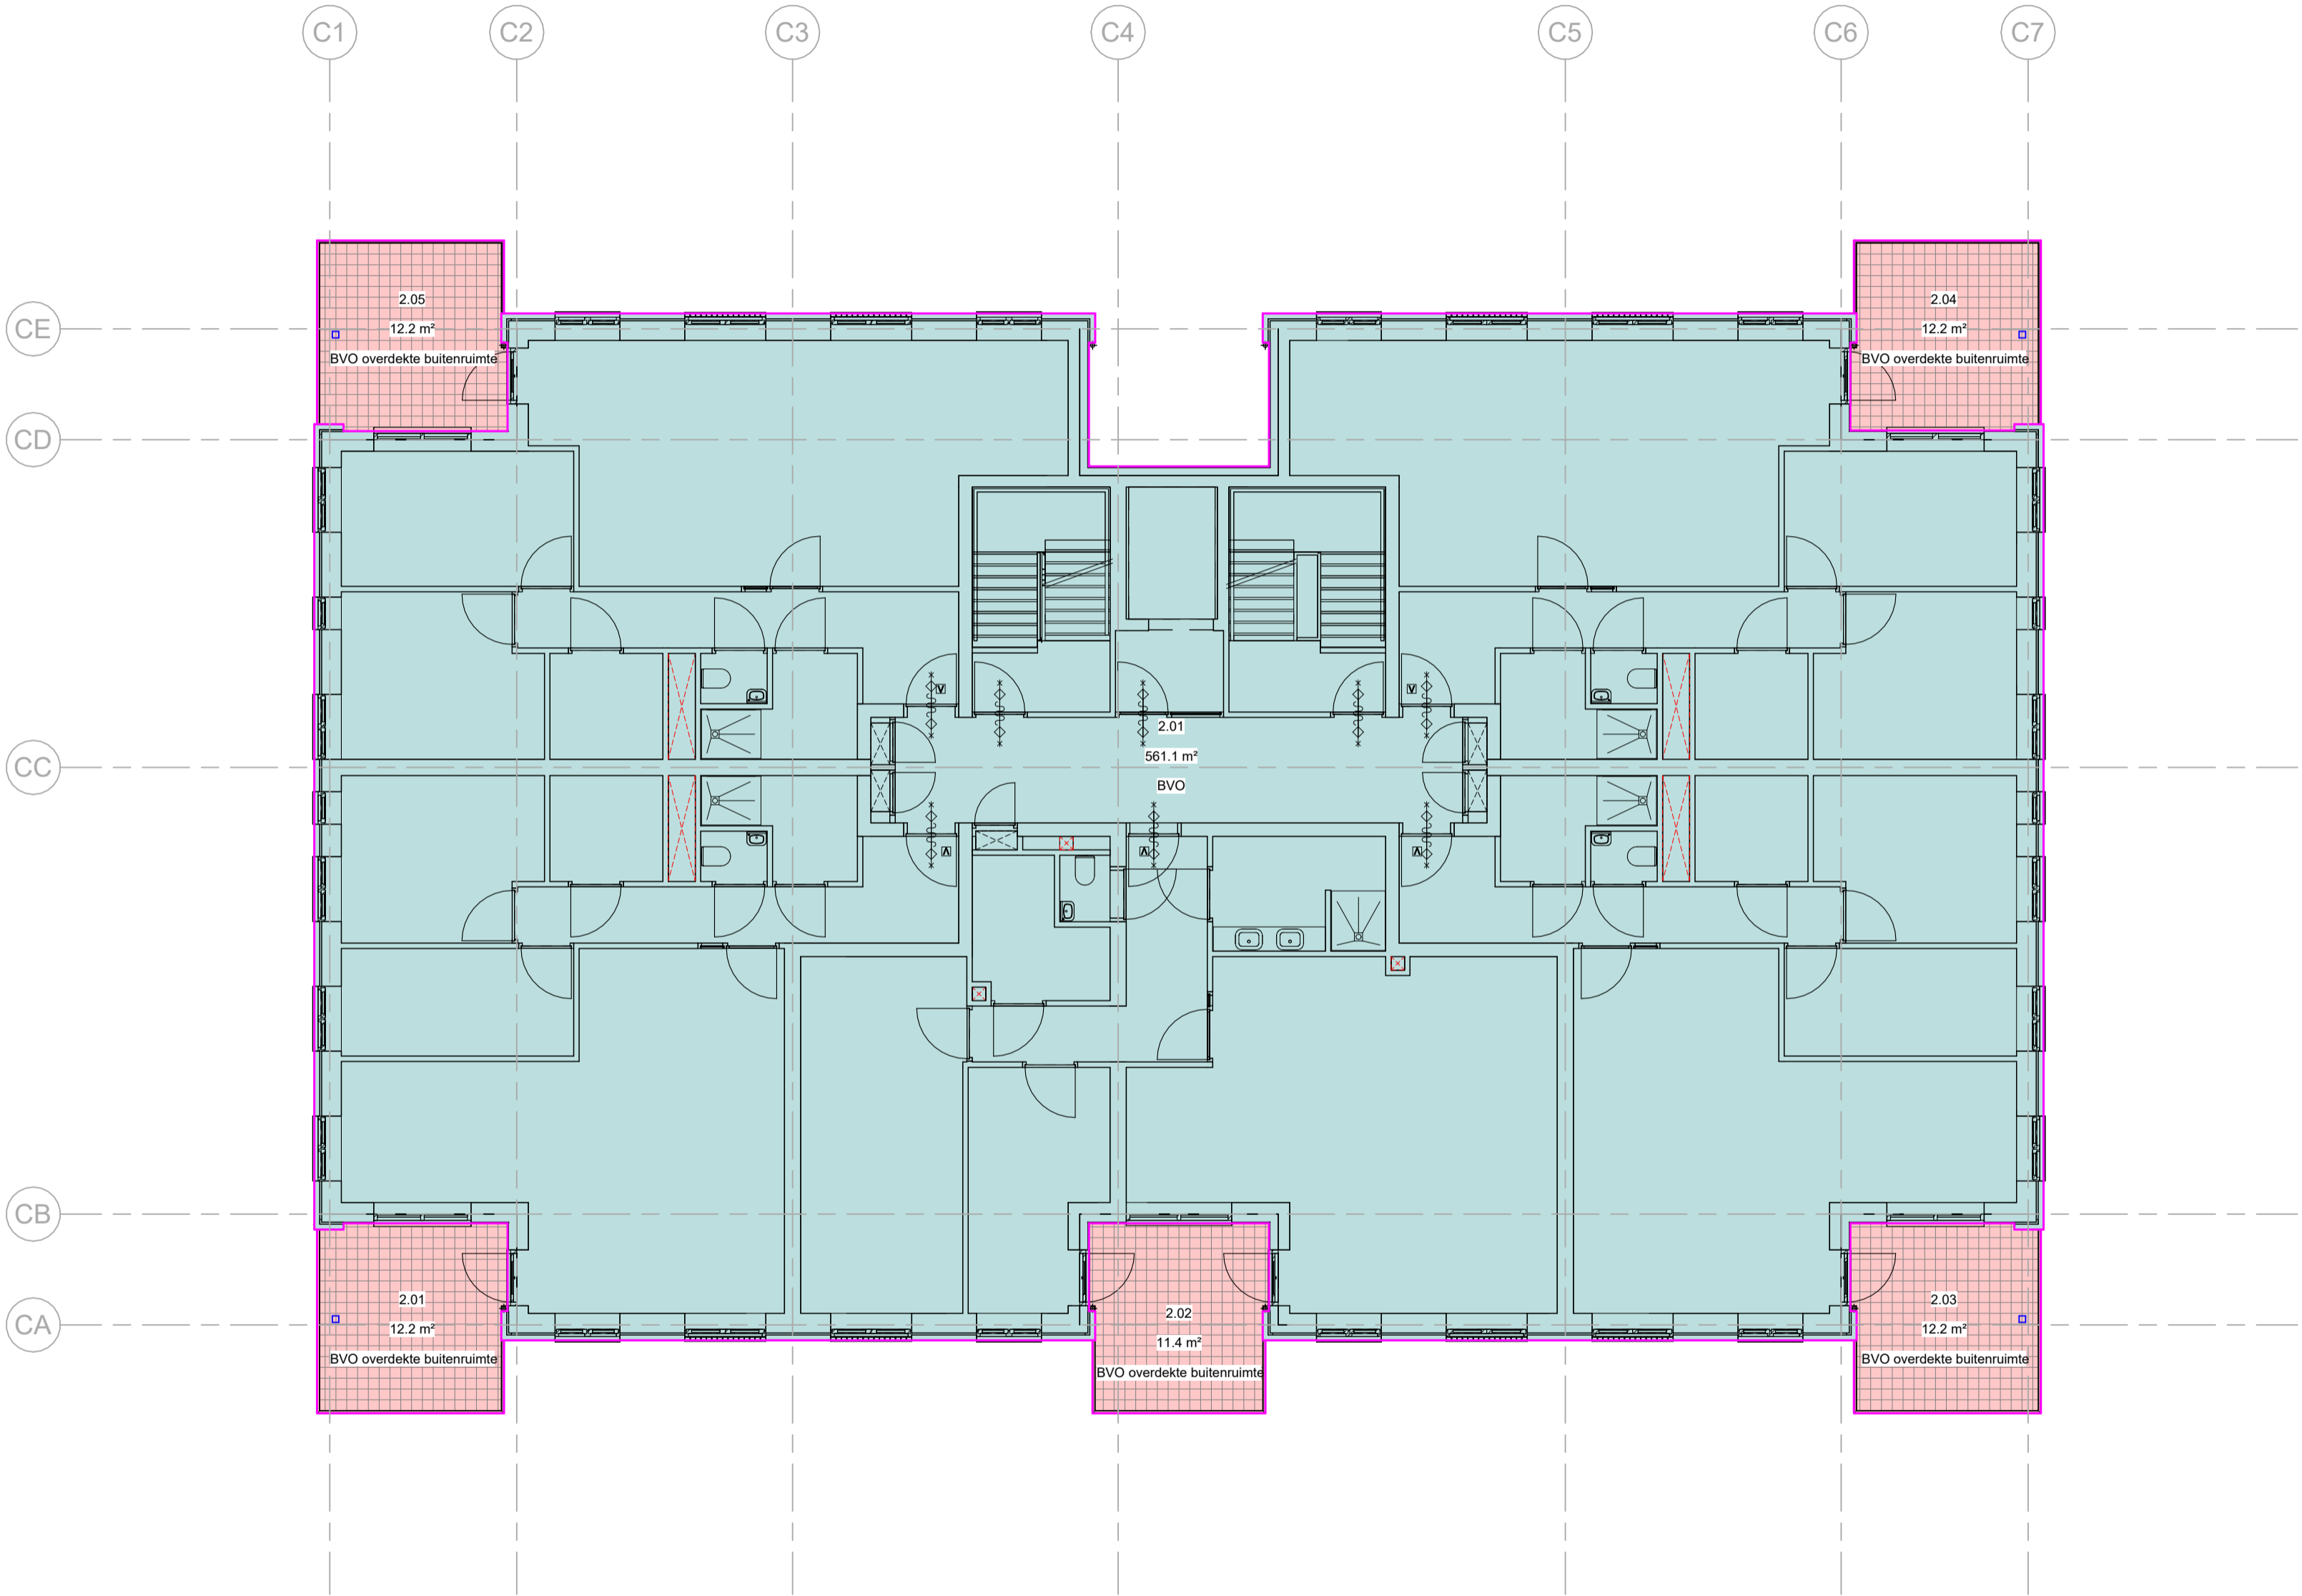

ARCHITECTENAANDEMAAS

Wim Duisenbergplantsoen 49  
6221 SE Maastricht  
T: +31 (0) 43 351 50 00  
E: maastricht@architectenaandemaas.com

Stadionweg 43 A-1  
3077 AS Rotterdam  
T: +31 (0)10 206 02 22  
E: rotterdam@architectenaandemaas.com

Projectarchitect Roland van Bussel  
Projectcoördinator Twan Hermans  
Projectleider tekenkamer Tim Meertens  
BIM Regisseur -

Project  
De Haven Spijkenisse - Blok C  
Veerweg  
3201 AS Spijkenisse

Opdrachtgever  
Domus Vastgoedontwikkeling  
Tolweg 6a  
3741 LK Baarn

Onderwerp  
DEFINITIEF ONTWERP  
Bruto Vloeroppervlakten (BVO)  
2e Verdieping


Eerste datum	Paraaf
2023-12-19	TM

Schaal	Formaat
1:100	A2L


Projectnummer	
678010	

Tekeningnummer	
DO C 9 02 01	

DO C 9 02 01

Bruto Vloeroppervlakten

- BVO
- BVO overdekte buitenruimte

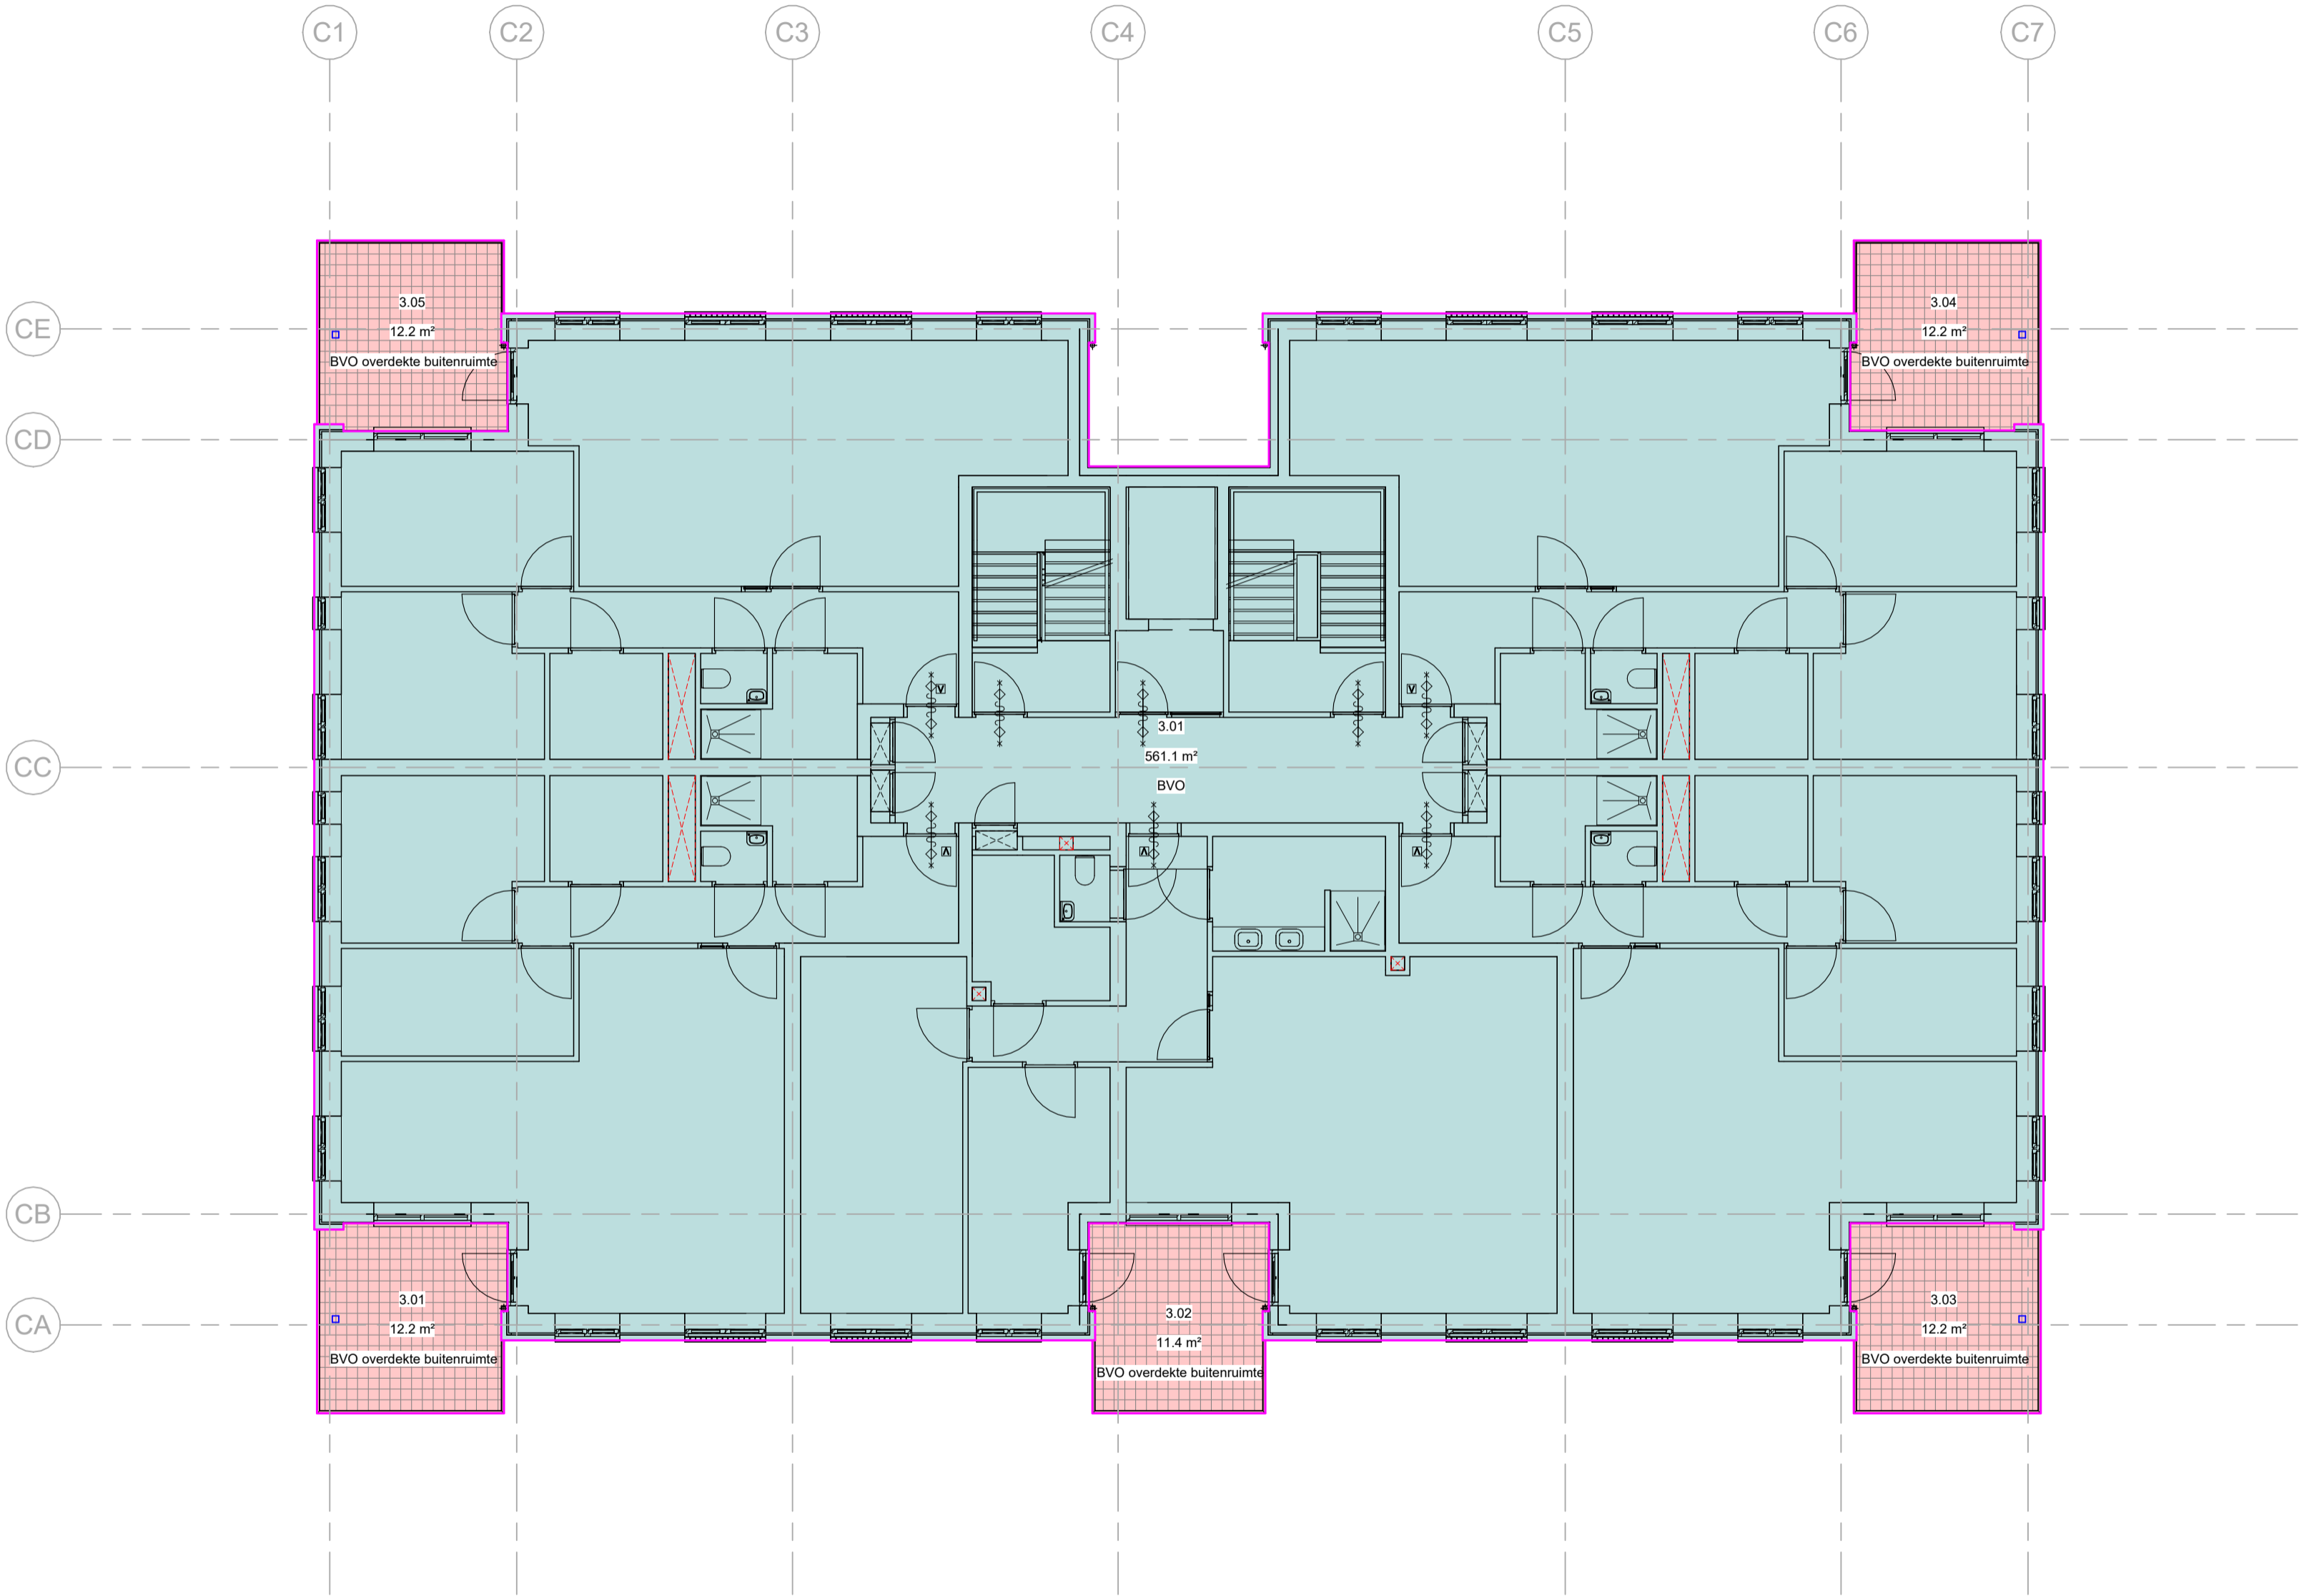

ARCHITECTENAANDEMAAS

Wim Duisenbergplantsoen 49  
6221 SE Maastricht  
T: +31 (0) 43 351 50 00  
E: maastricht@architectenaandemaas.com

Stadionweg 43 A-1  
3077 AS Rotterdam  
T: +31 (0)10 206 02 22  
E: rotterdam@architectenaandemaas.com

Projectarchitect Roland van Bussel  
Projectcoördinator Twan Hermans  
Projectleider tekenkamer Tim Meertens  
BIM Regisseur -

Project  
De Haven Spijkenisse - Blok C  
Veerweg  
3201 AS Spijkenisse

Opdrachtgever  
Domus Vastgoedontwikkeling  
Tolweg 6a  
3741 LK Baarn

Onderwerp  
DEFINITIEF ONTWERP  
Bruto Vloeroppervlakten (BVO)  
3e Verdieping


Eerste datum	Paraaf
2023-12-19	TM

Schaal	Formaat
1:100	A2L

Projectnummer	
678010	

Tekeningnummer	
DO C 9 03 01	

DO C 9 03 01


Bruto Vloeroppervlakten



BVO



BVO niet-overdekte buitenruimte

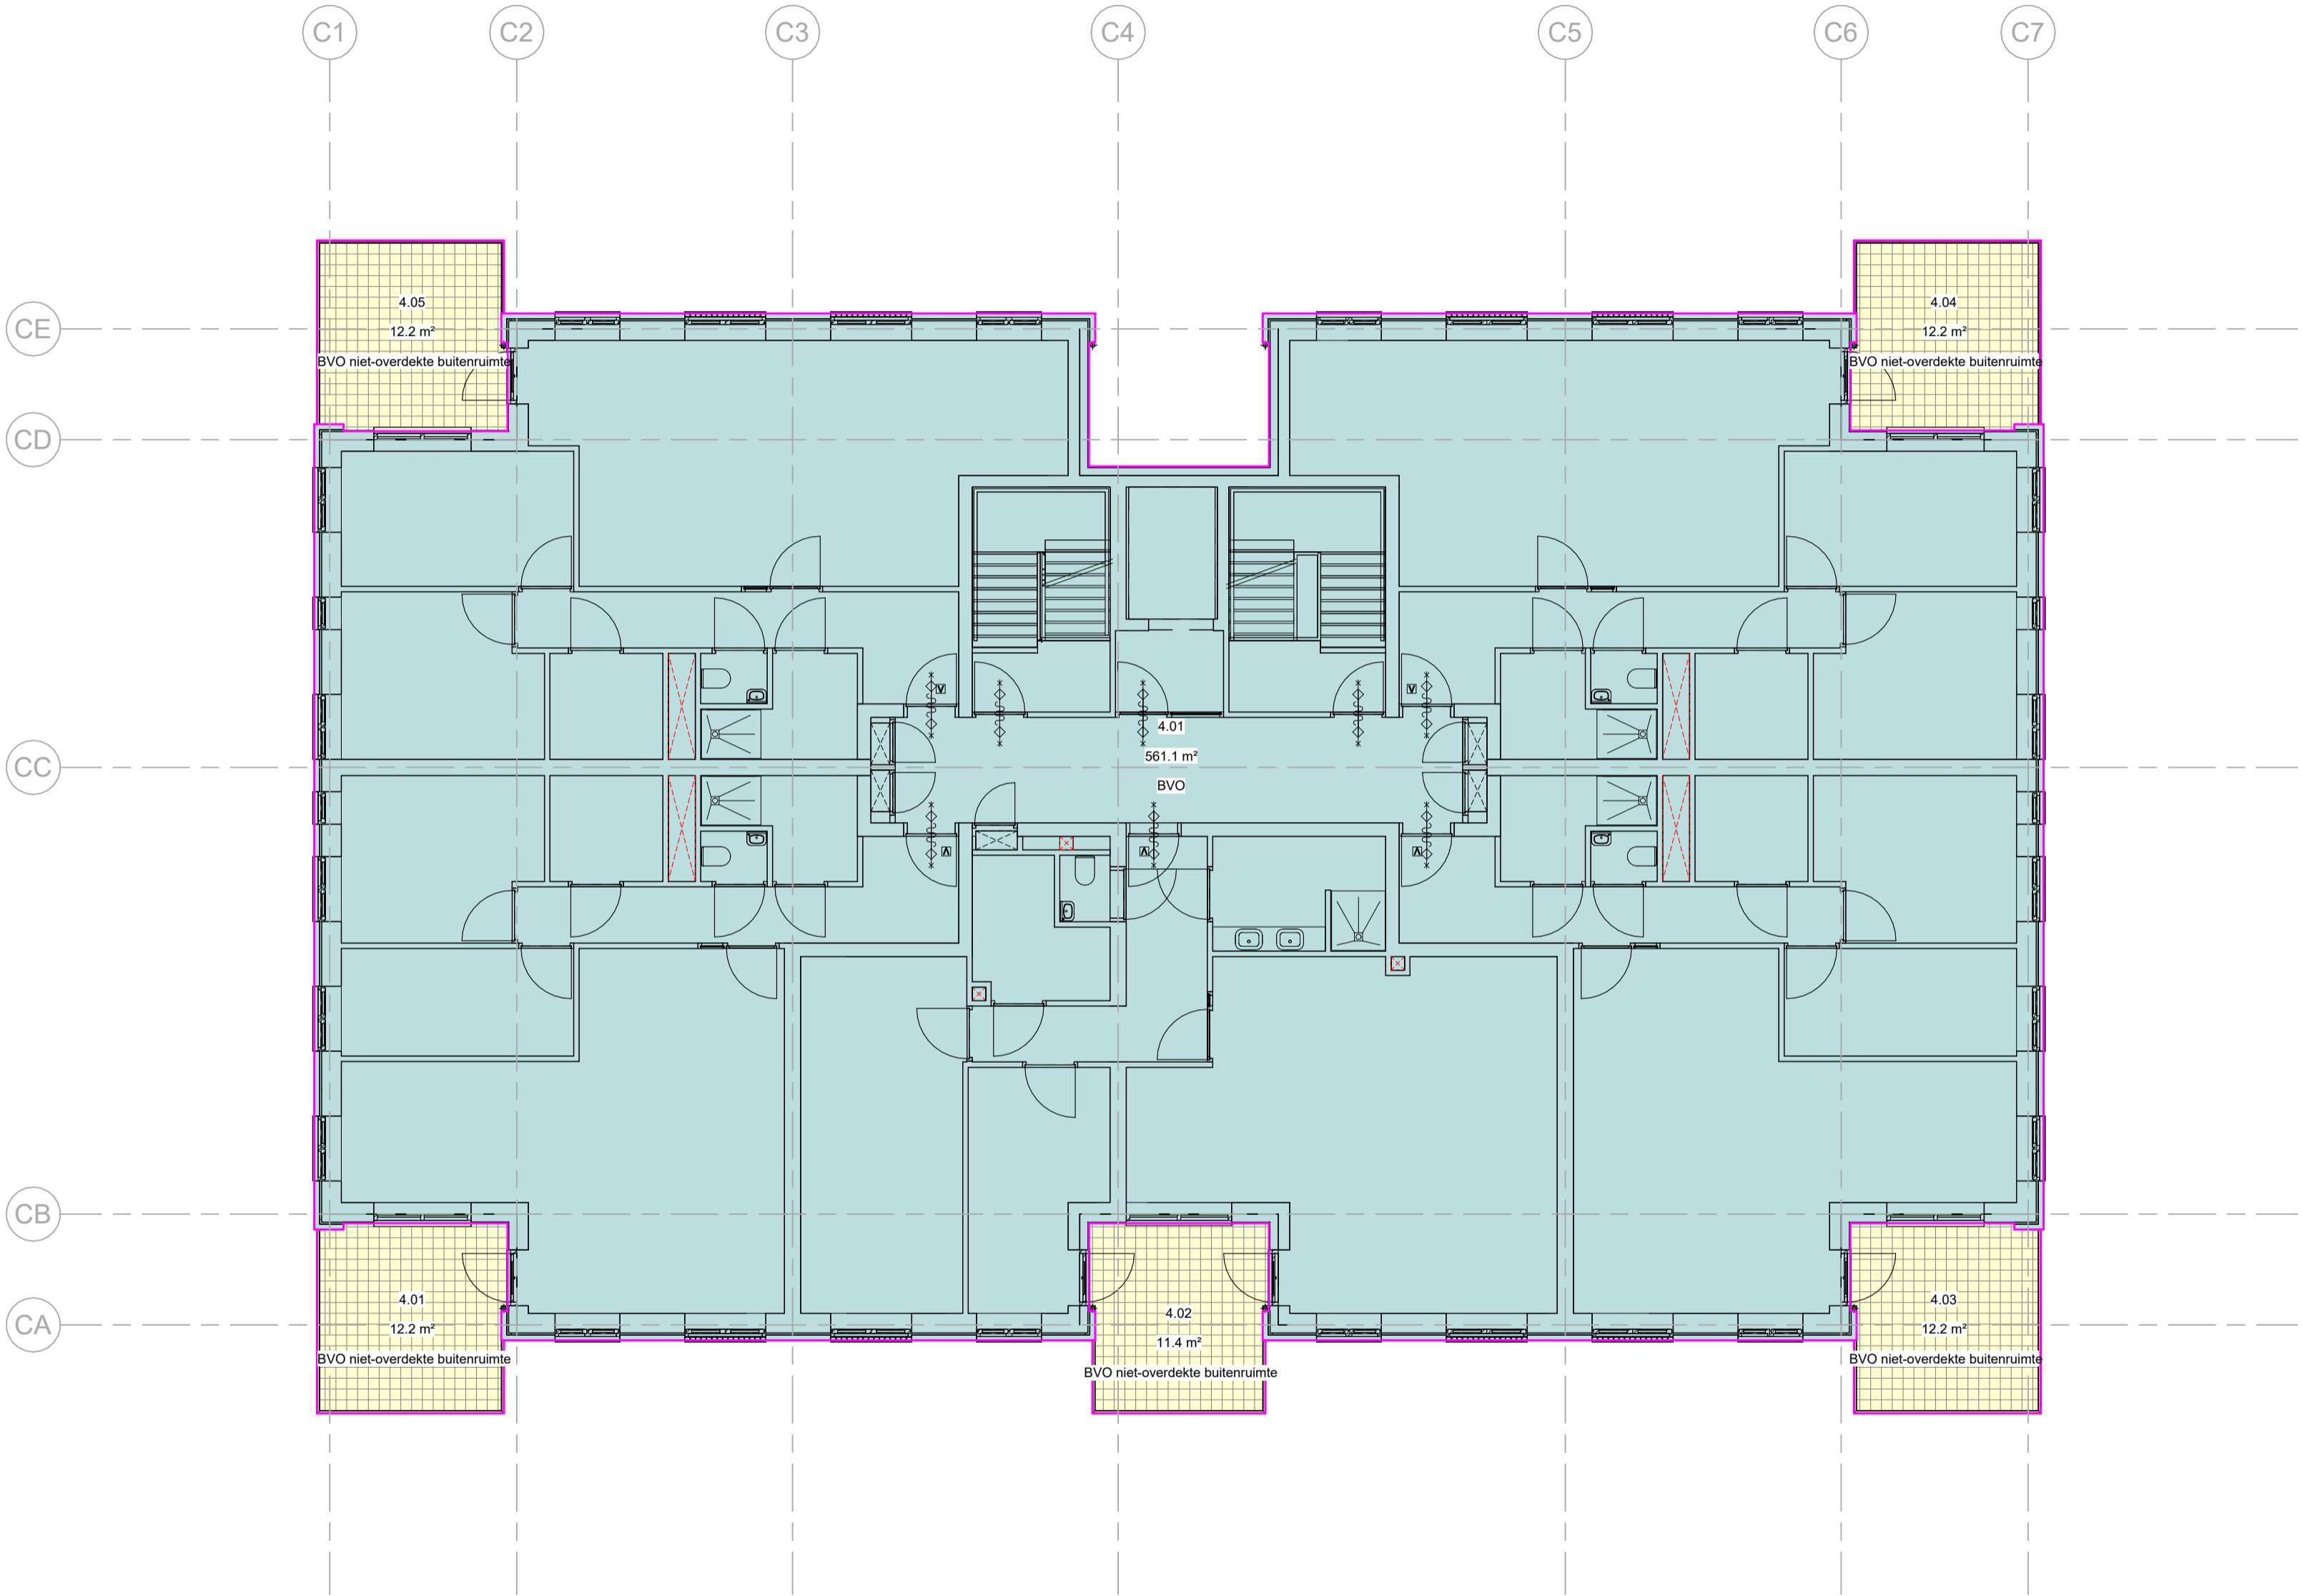

ARCHITECTENAANDEMAAS

Wim Duisenbergplantsoen 49  
6221 SE Maastricht  
T: +31 (0) 43 351 50 00  
E: maastricht@architectenaandemaas.com

Stadionweg 43 A-1  
3077 AS Rotterdam  
T: +31 (0)10 206 02 22  
E: rotterdam@architectenaandemaas.com

Projectarchitect Roland van Bussel  
Projectcoördinator Twan Hermans  
Projectleider tekenkamer Tim Meertens  
BIM Regisseur -

Project  
De Haven Spijkenisse - Blok C  
Veerweg  
3201 AS Spijkenisse

Opdrachtgever  
Domus Vastgoedontwikkeling  
Tolweg 6a  
3741 LK Baarn

Onderwerp  
DEFINITIEF ONTWERP  
Bruto Vloeroppervlakten (BVO)  
4e Verdieping


Eerste datum	Paraaf
2023-12-19	TM

Schaal	Formaat
1:100	A2L


Projectnummer	
678010	

Tekeningnummer	
DO C 9 04 01	

Bruto Vloeroppervlakten

BVO

BVO niet-overdekte buitenruimte

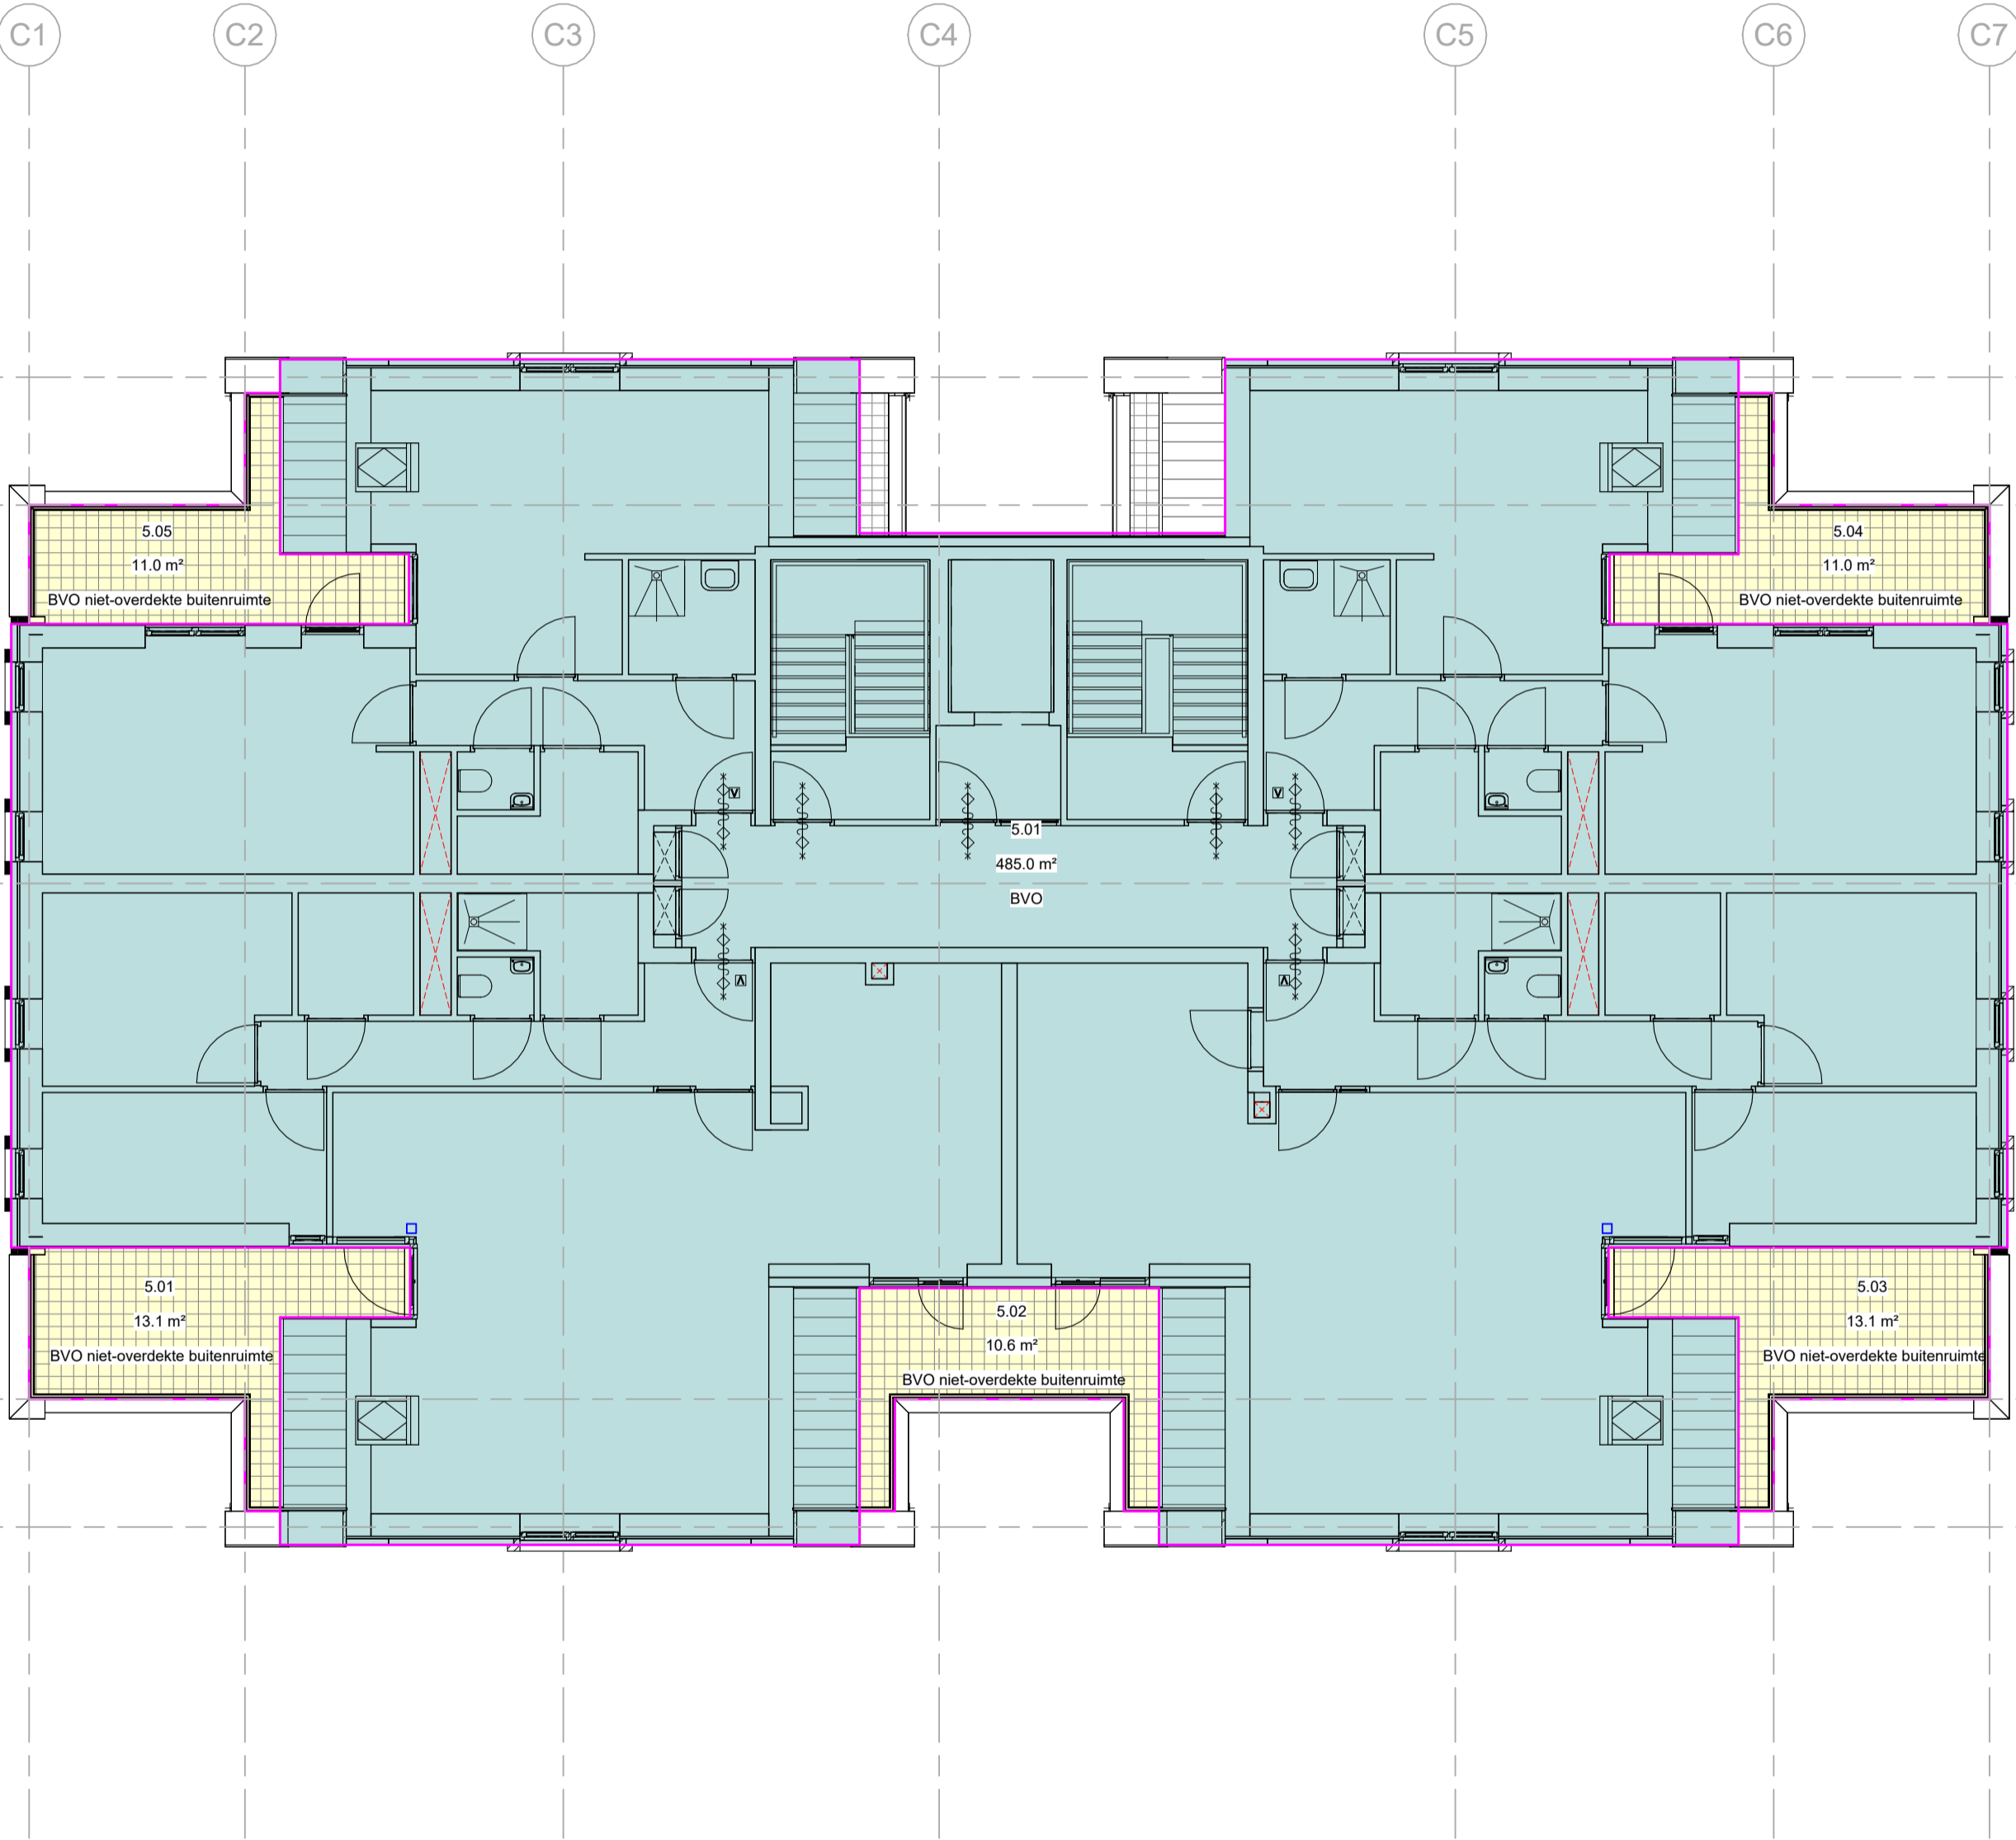

ARCHITECTENAANDEMAAS

Wim Duisenbergplantsoen 49  
6221 SE Maastricht  
T: +31 (0) 43 351 50 00  
E: maastricht@architectenaandemaas.com

Stadionweg 43 A-1  
3077 AS Rotterdam  
T: +31 (0)10 206 02 22  
E: rotterdam@architectenaandemaas.com

Projectarchitect Roland van Bussel  
Projectcoördinator Twan Hermans  
Projectleider tekenkamer Tim Meertens  
BIM Regisseur -

Project  
De Haven Spijkenisse - Blok C  
Veerweg  
3201 AS Spijkenisse

Opdrachtgever  
Domus Vastgoedontwikkeling  
Tolweg 6a  
3741 LK Baarn

Onderwerp  
DEFINITIEF ONTWERP  
Bruto Vloeroppervlakten (BVO)  
5e Verdieping


Eerste datum	Paraaf
2023-12-19	TM

Schaal	Formaat
1:100	A2L

Projectnummer	
678010	

Tekeningnummer	
DO C 9 05 01	

DO C 9 05 01