

Tekeningenlijst Gebruiksoppervlakten (GO)									
Tekeningnummer	Omschrijving A	Omschrijving B	Omschrijving C	Datum	Paraaf	Revisie	Revisie datum	Schaal	Formaat
DO C 9 00 02	DEFINITIEF ONTWERP	Gebruiksoppervlakten (GO)	Begane Grond	2023-12-19	TM			1:100	A2L
DO C 9 01 02	DEFINITIEF ONTWERP	Gebruiksoppervlakten (GO)	1e Verdieping	2023-12-19	TM			1:100	A2L
DO C 9 02 02	DEFINITIEF ONTWERP	Gebruiksoppervlakten (GO)	2e Verdieping	2023-12-19	TM			1:100	A2L
DO C 9 03 02	DEFINITIEF ONTWERP	Gebruiksoppervlakten (GO)	3e Verdieping	2023-12-19	TM			1:100	A2L
DO C 9 04 02	DEFINITIEF ONTWERP	Gebruiksoppervlakten (GO)	4e Verdieping	2023-12-19	TM			1:100	A2L
DO C 9 05 02	DEFINITIEF ONTWERP	Gebruiksoppervlakten (GO)	5e Verdieping	2023-12-19	TM			1:100	A2L

Gebruiksoppervlakten (GO)		
Type	Nummer	Oppervlakte
GO Gemeenschappelijk	GO G 0.01	103.6 m²
GO Gemeenschappelijk	GO G 1.01	23.7 m²
GO Gemeenschappelijk	GO G 2.01	23.7 m²
GO Gemeenschappelijk	GO G 3.01	23.7 m²
GO Gemeenschappelijk	GO G 4.01	23.7 m²
GO Gemeenschappelijk	GO G 5.01	23.7 m²
		222.1 m²

GO Overige Gebruiksfunctie	GO O 0.00	6.0 m²
GO Overige Gebruiksfunctie	GO O 0.01	6.8 m²
GO Overige Gebruiksfunctie	GO O 0.02	6.5 m²
GO Overige Gebruiksfunctie	GO O 1.01	5.5 m²
GO Overige Gebruiksfunctie	GO O 1.02	5.1 m²
GO Overige Gebruiksfunctie	GO O 1.03	5.5 m²
GO Overige Gebruiksfunctie	GO O 1.04	5.0 m²
GO Overige Gebruiksfunctie	GO O 1.05	5.3 m²
GO Overige Gebruiksfunctie	GO O 2.01	5.3 m²
GO Overige Gebruiksfunctie	GO O 2.02	5.0 m²
GO Overige Gebruiksfunctie	GO O 2.03	5.3 m²
GO Overige Gebruiksfunctie	GO O 2.03	5.8 m²
GO Overige Gebruiksfunctie	GO O 2.04	5.1 m²
GO Overige Gebruiksfunctie	GO O 2.05	5.0 m²
GO Overige Gebruiksfunctie	GO O 3.01	5.4 m²
GO Overige Gebruiksfunctie	GO O 3.02	5.6 m²
GO Overige Gebruiksfunctie	GO O 3.03	6.6 m²
GO Overige Gebruiksfunctie	GO O 3.03	5.8 m²
GO Overige Gebruiksfunctie	GO O 3.04	6.1 m²
GO Overige Gebruiksfunctie	GO O 3.05	5.3 m²
GO Overige Gebruiksfunctie	GO O 4.01	5.0 m²
GO Overige Gebruiksfunctie	GO O 4.02	5.9 m²
GO Overige Gebruiksfunctie	GO O 4.03	5.0 m²
GO Overige Gebruiksfunctie	GO O 4.03	5.8 m²
GO Overige Gebruiksfunctie	GO O 4.04	5.5 m²
GO Overige Gebruiksfunctie	GO O 4.05	5.0 m²
GO Overige Gebruiksfunctie	GO O 5.01	5.0 m²
GO Overige Gebruiksfunctie	GO O 5.02	5.0 m²
GO Overige Gebruiksfunctie	GO O 5.03	5.0 m²
GO Overige Gebruiksfunctie	GO O 5.04	5.0 m²
		164.2 m²

GO Woonfunctie	GO W 0.01	109.6 m²
GO Woonfunctie	GO W 0.02	104.7 m²
GO Woonfunctie	GO W 1.01	84.5 m²
GO Woonfunctie	GO W 1.02	82.5 m²
GO Woonfunctie	GO W 1.03	100.3 m²
GO Woonfunctie	GO W 1.04	82.5 m²
GO Woonfunctie	GO W 1.05	84.5 m²
GO Woonfunctie	GO W 2.01	83.4 m²
GO Woonfunctie	GO W 2.02	81.2 m²
GO Woonfunctie	GO W 2.03	93.3 m²
GO Woonfunctie	GO W 2.04	81.2 m²
GO Woonfunctie	GO W 2.05	83.4 m²
GO Woonfunctie	GO W 3.01	83.4 m²
GO Woonfunctie	GO W 3.02	81.2 m²
GO Woonfunctie	GO W 3.03	93.3 m²
GO Woonfunctie	GO W 3.04	81.2 m²
GO Woonfunctie	GO W 3.05	83.4 m²
GO Woonfunctie	GO W 4.01	83.4 m²
GO Woonfunctie	GO W 4.02	81.2 m²
GO Woonfunctie	GO W 4.03	93.3 m²
GO Woonfunctie	GO W 4.04	81.2 m²
GO Woonfunctie	GO W 4.05	83.4 m²
GO Woonfunctie	GO W 5.01	63.0 m²
GO Woonfunctie	GO W 5.02	104.4 m²
GO Woonfunctie	GO W 5.03	104.8 m²
GO Woonfunctie	GO W 5.04	63.0 m²
		2251.1 m²
		2637.4 m²

ARCHITECTENAANDEMAAS

Wim Duisenbergplantsoen 49
6221 SE Maastricht
T: +31 (0) 43 351 50 00
E: maastricht@architectenaandemaas.com

Stadionweg 43 A-1
3077 AS Rotterdam
T: +31 (0)10 206 02 22
E: rotterdam@architectenaandemaas.com

Projectarchitect	Roland van Bussel
Projectcoördinator	Twan Hermans
Projectleider tekenkamer	Tim Meertens
BIM Regisseur	-

Project
De Haven Spijkenisse - Blok C
Veerweg
3201 AS Spijkenisse

Opdrachtgever
Domus Vastgoedontwikkeling
Tolweg 6a
3741 LK Baarn

Onderwerp
DEFINITIEF ONTWERP
Gebruiksoppervlakten (GO)

Eerste datum	Paraaf
2023-12-19	TM
Schaal	Formaat
1:100	A2L

Projectnummer	
678010	
Tekeningnummer	
DO C 9 -- 02	

DO C 9 -- 02

Gebruiksoppervlakten



(lift)Schacht




GO Gemeenschappelijk



GO Overige Gebruiksfunctie



GO Woonfunctie

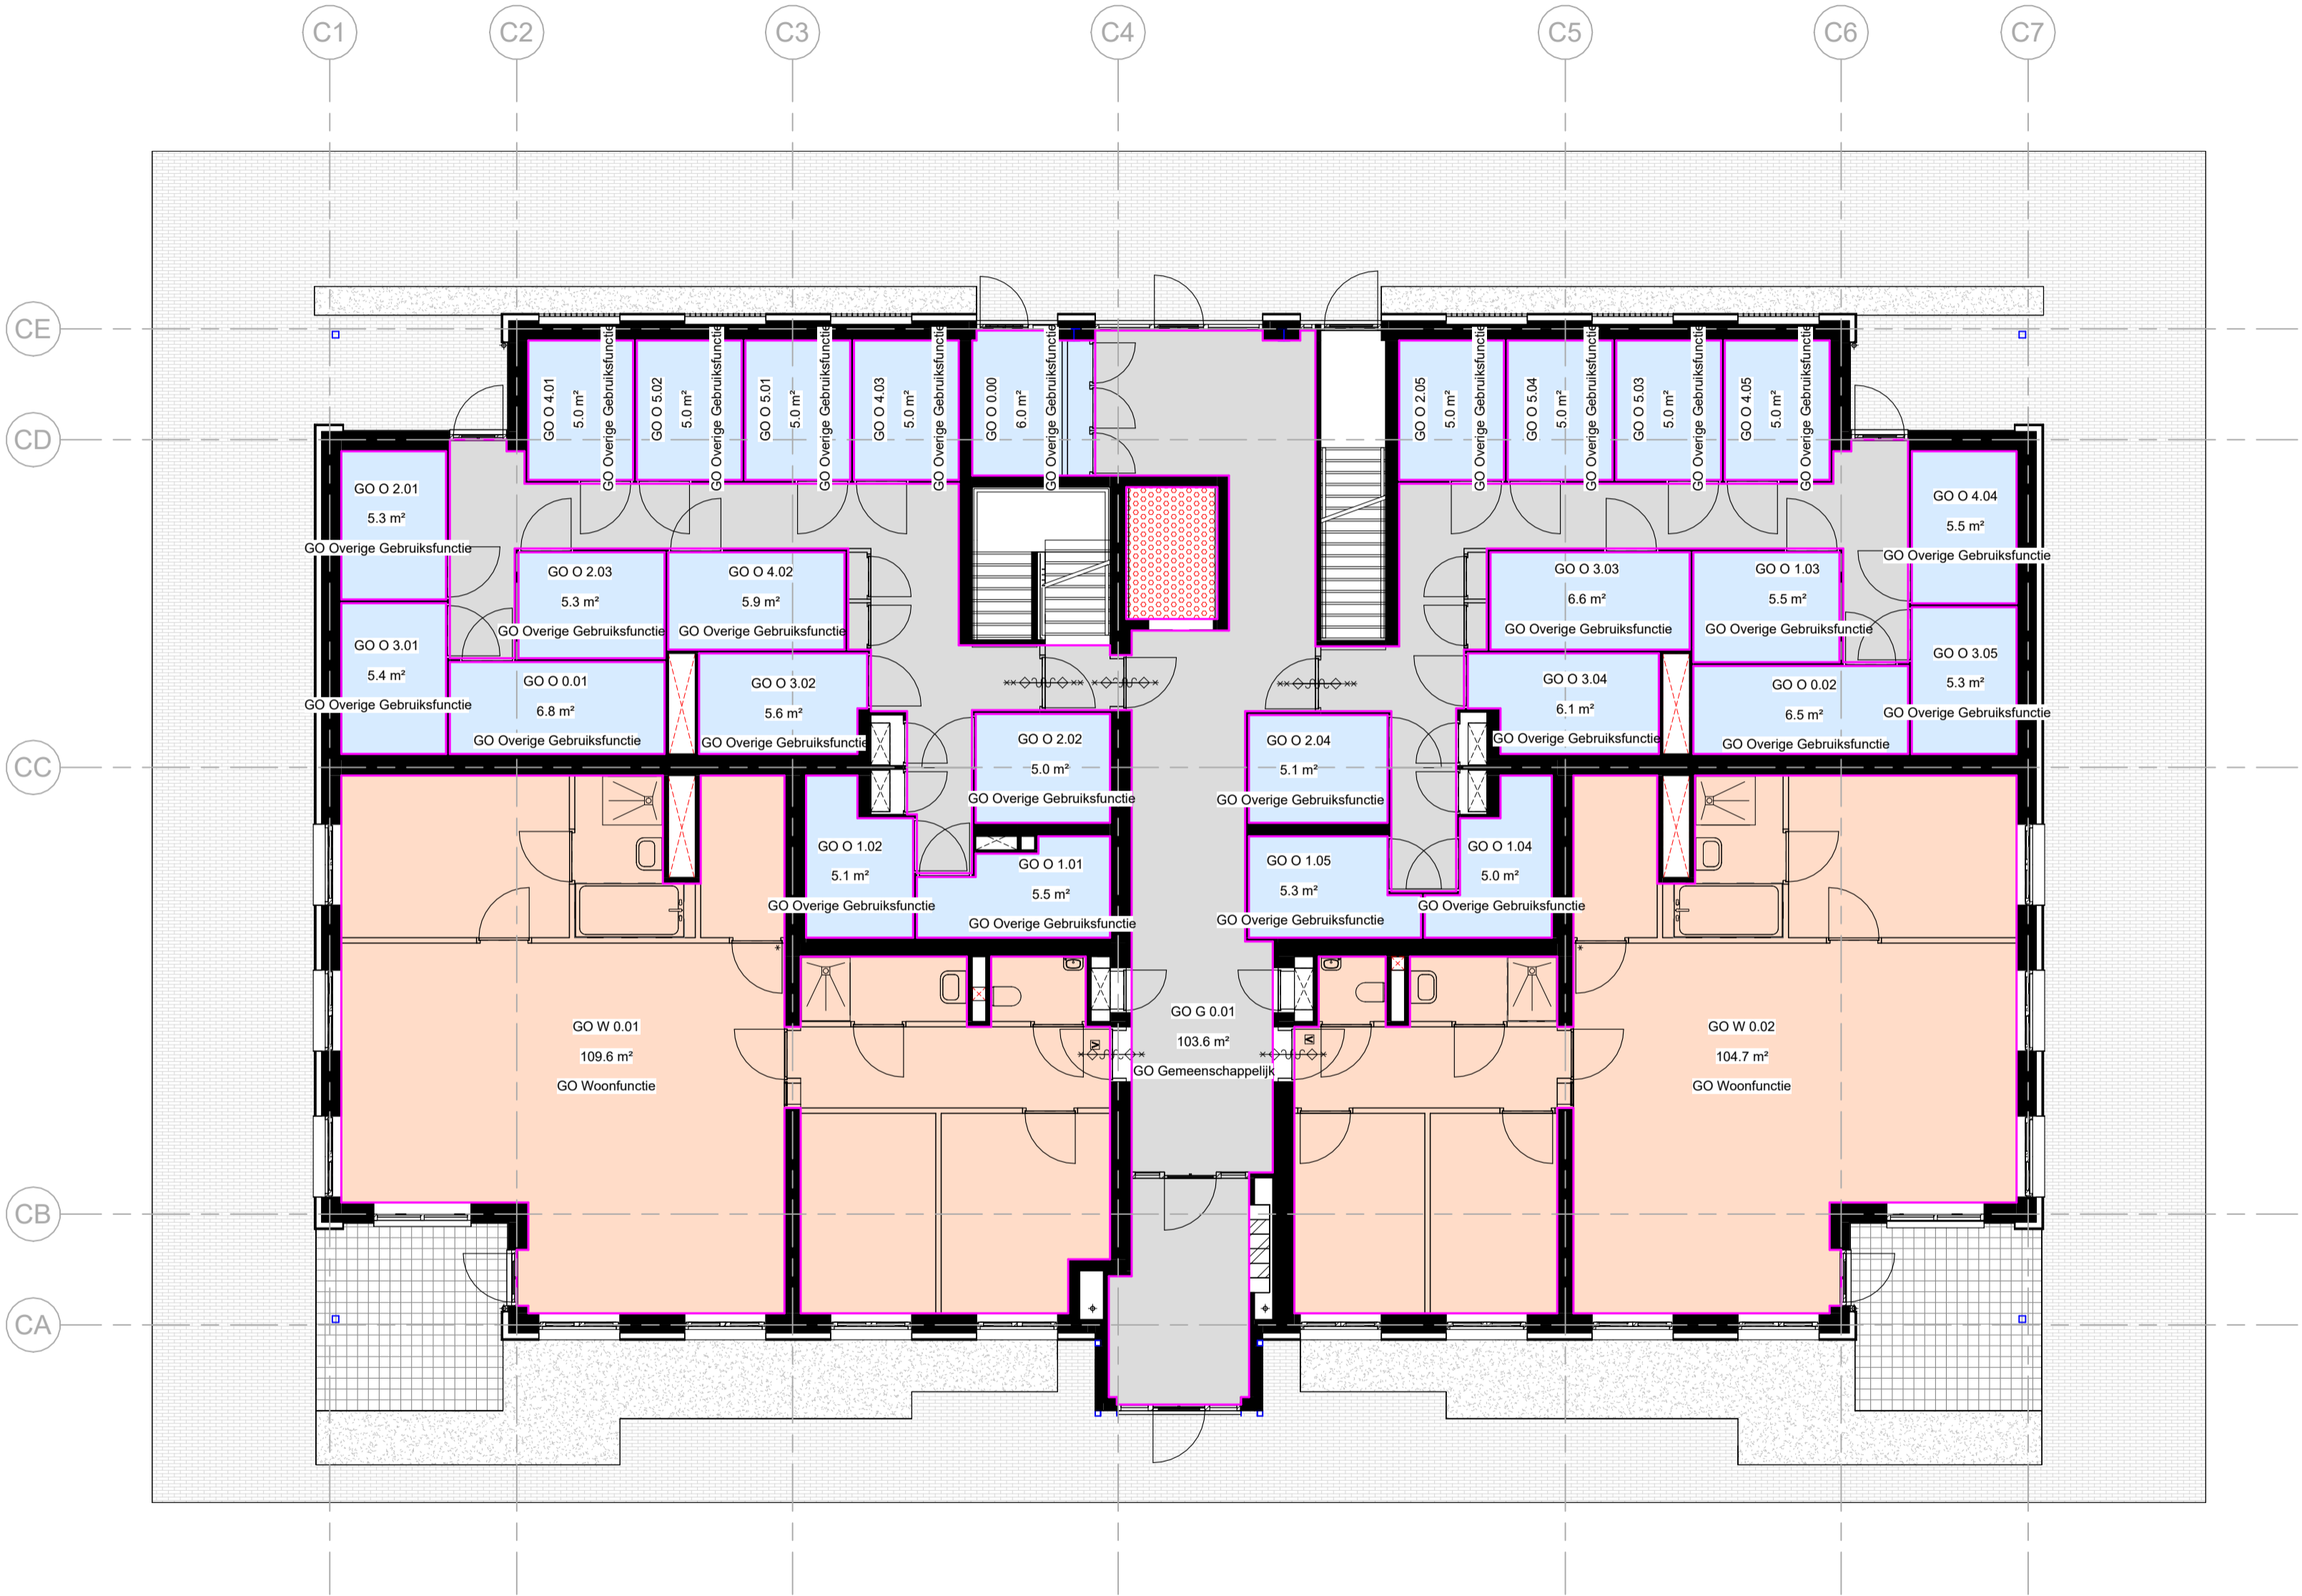

ARCHITECTENAANDEMAAS

Wim Duijzenbergplantsoen 49
6221 SE Maastricht
T: +31 (0) 43 351 50 00
E: maastricht@architectenaandemaas.com

Stadionweg 43 A-1
3077 AS Rotterdam
T: +31 (0)10 206 02 22
E: rotterdam@architectenaandemaas.com

Projectarchitect Roland van Bussel
Projectcoördinator Twan Hermans
Projectleider tekenkamer Tim Meertens
BIM Regisseur -

Project
De Haven Spijkenisse - Blok C
Veerweg
3201 AS Spijkenisse

Opdrachtgever
Domus Vastgoedontwikkeling
Tolweg 6a
3741 LK Baarn

Onderwerp
DEFINITIEF ONTWERP
Gebruiksoppervlakten (GO)
Begane Grond


Eerste datum	Paraaf
2023-12-19	TM

Schaal	Formaat
1:100	A2L

Projectnummer	
678010	

Tekeningnummer	
DO C 9 00 02	

DO C 9 00 02

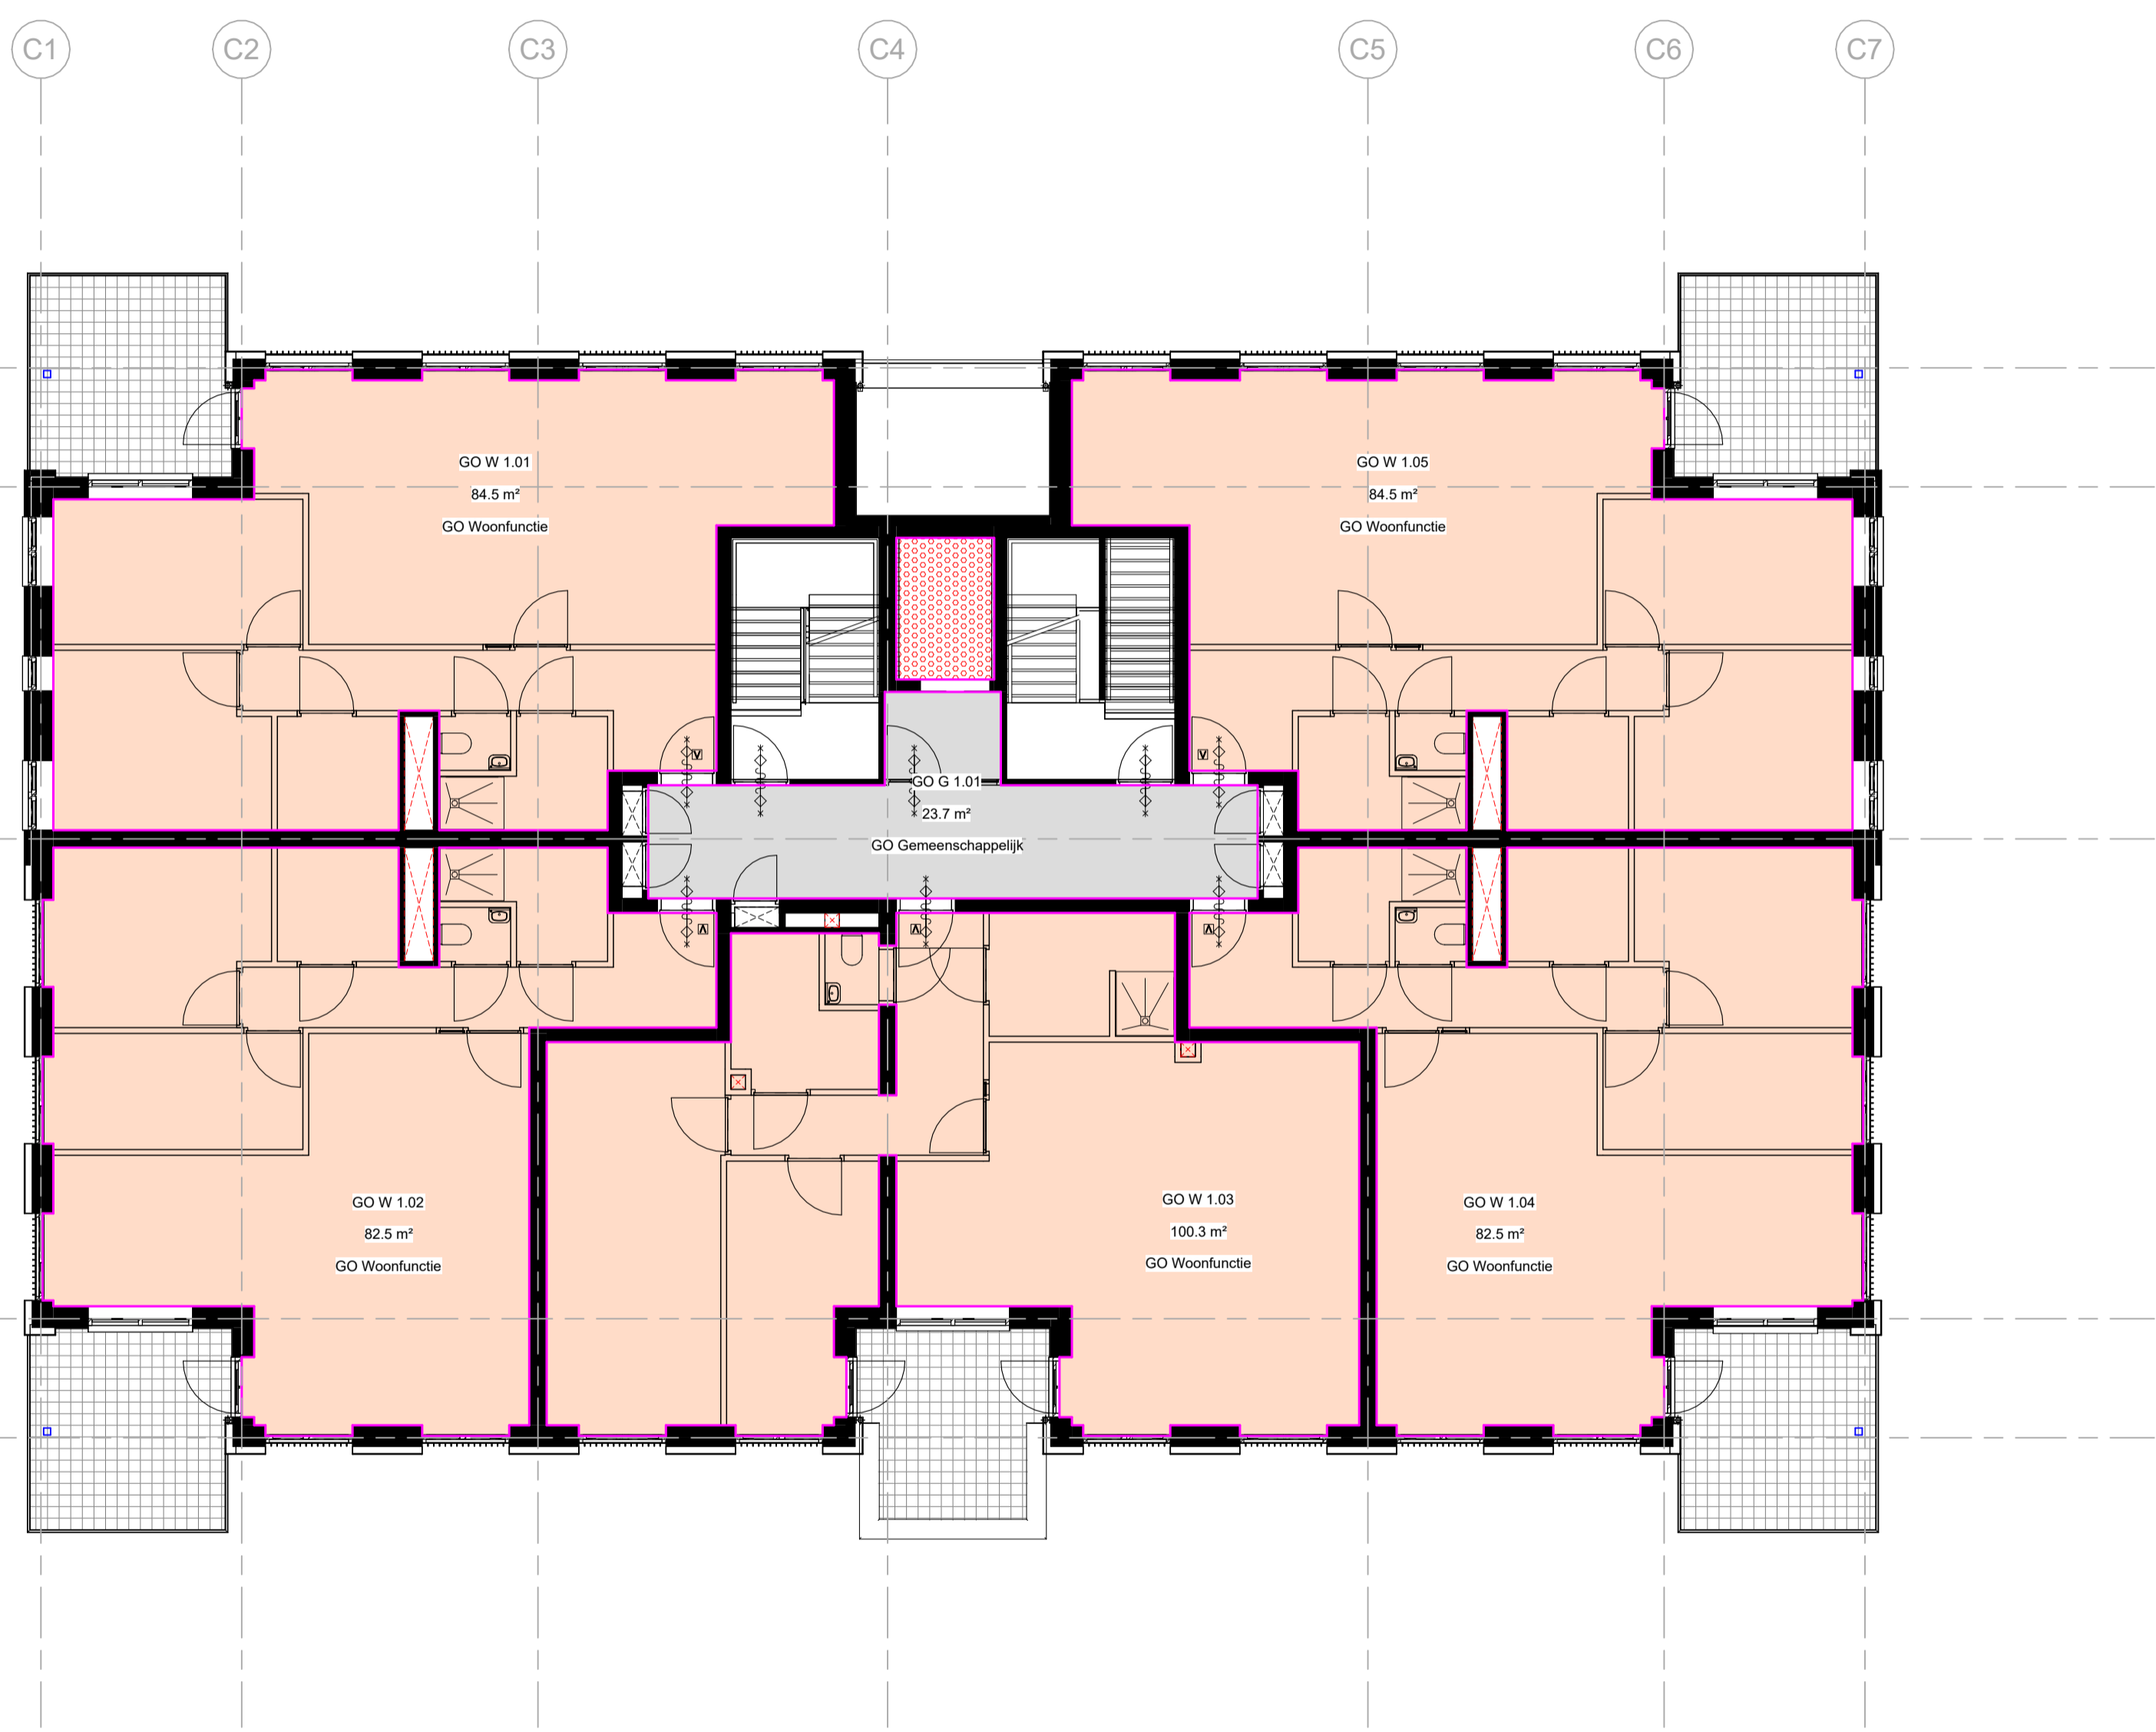

- Gebruiksoppervlakten
- (lift)Schacht
 - GO Gemeenschappelijk
 - GO Woonfunctie

ARCHITECTENAANDEMAAS

Wim Duijsenbergplantsoen 49
6221 SE Maastricht
T: +31 (0) 43 351 50 00
E: maastricht@architectenaandemaas.com

Stadionweg 43 A-1
3077 AS Rotterdam
T: +31 (0)10 206 02 22
E: rotterdam@architectenaandemaas.com

Projectarchitect Roland van Bussel
Projectcoördinator Twan Hermans
Projectleider tekenkamer Tim Meertens
BIM Regisseur -

Project
De Haven Spijkenisse - Blok C
Veerweg
3201 AS Spijkenisse

Opdrachtgever
Domus Vastgoedontwikkeling
Tolweg 6a
3741 LK Baarn

Onderwerp
DEFINITIEF ONTWERP
Gebruiksoppervlakten (GO)
1e Verdieping

Eerste datum 2023-12-19 Paraaf TM


Schaal 1:100 Formaat A2L

Projectnummer

678010

Tekeningnummer DO C 9 01 02

DO C 9 01 02

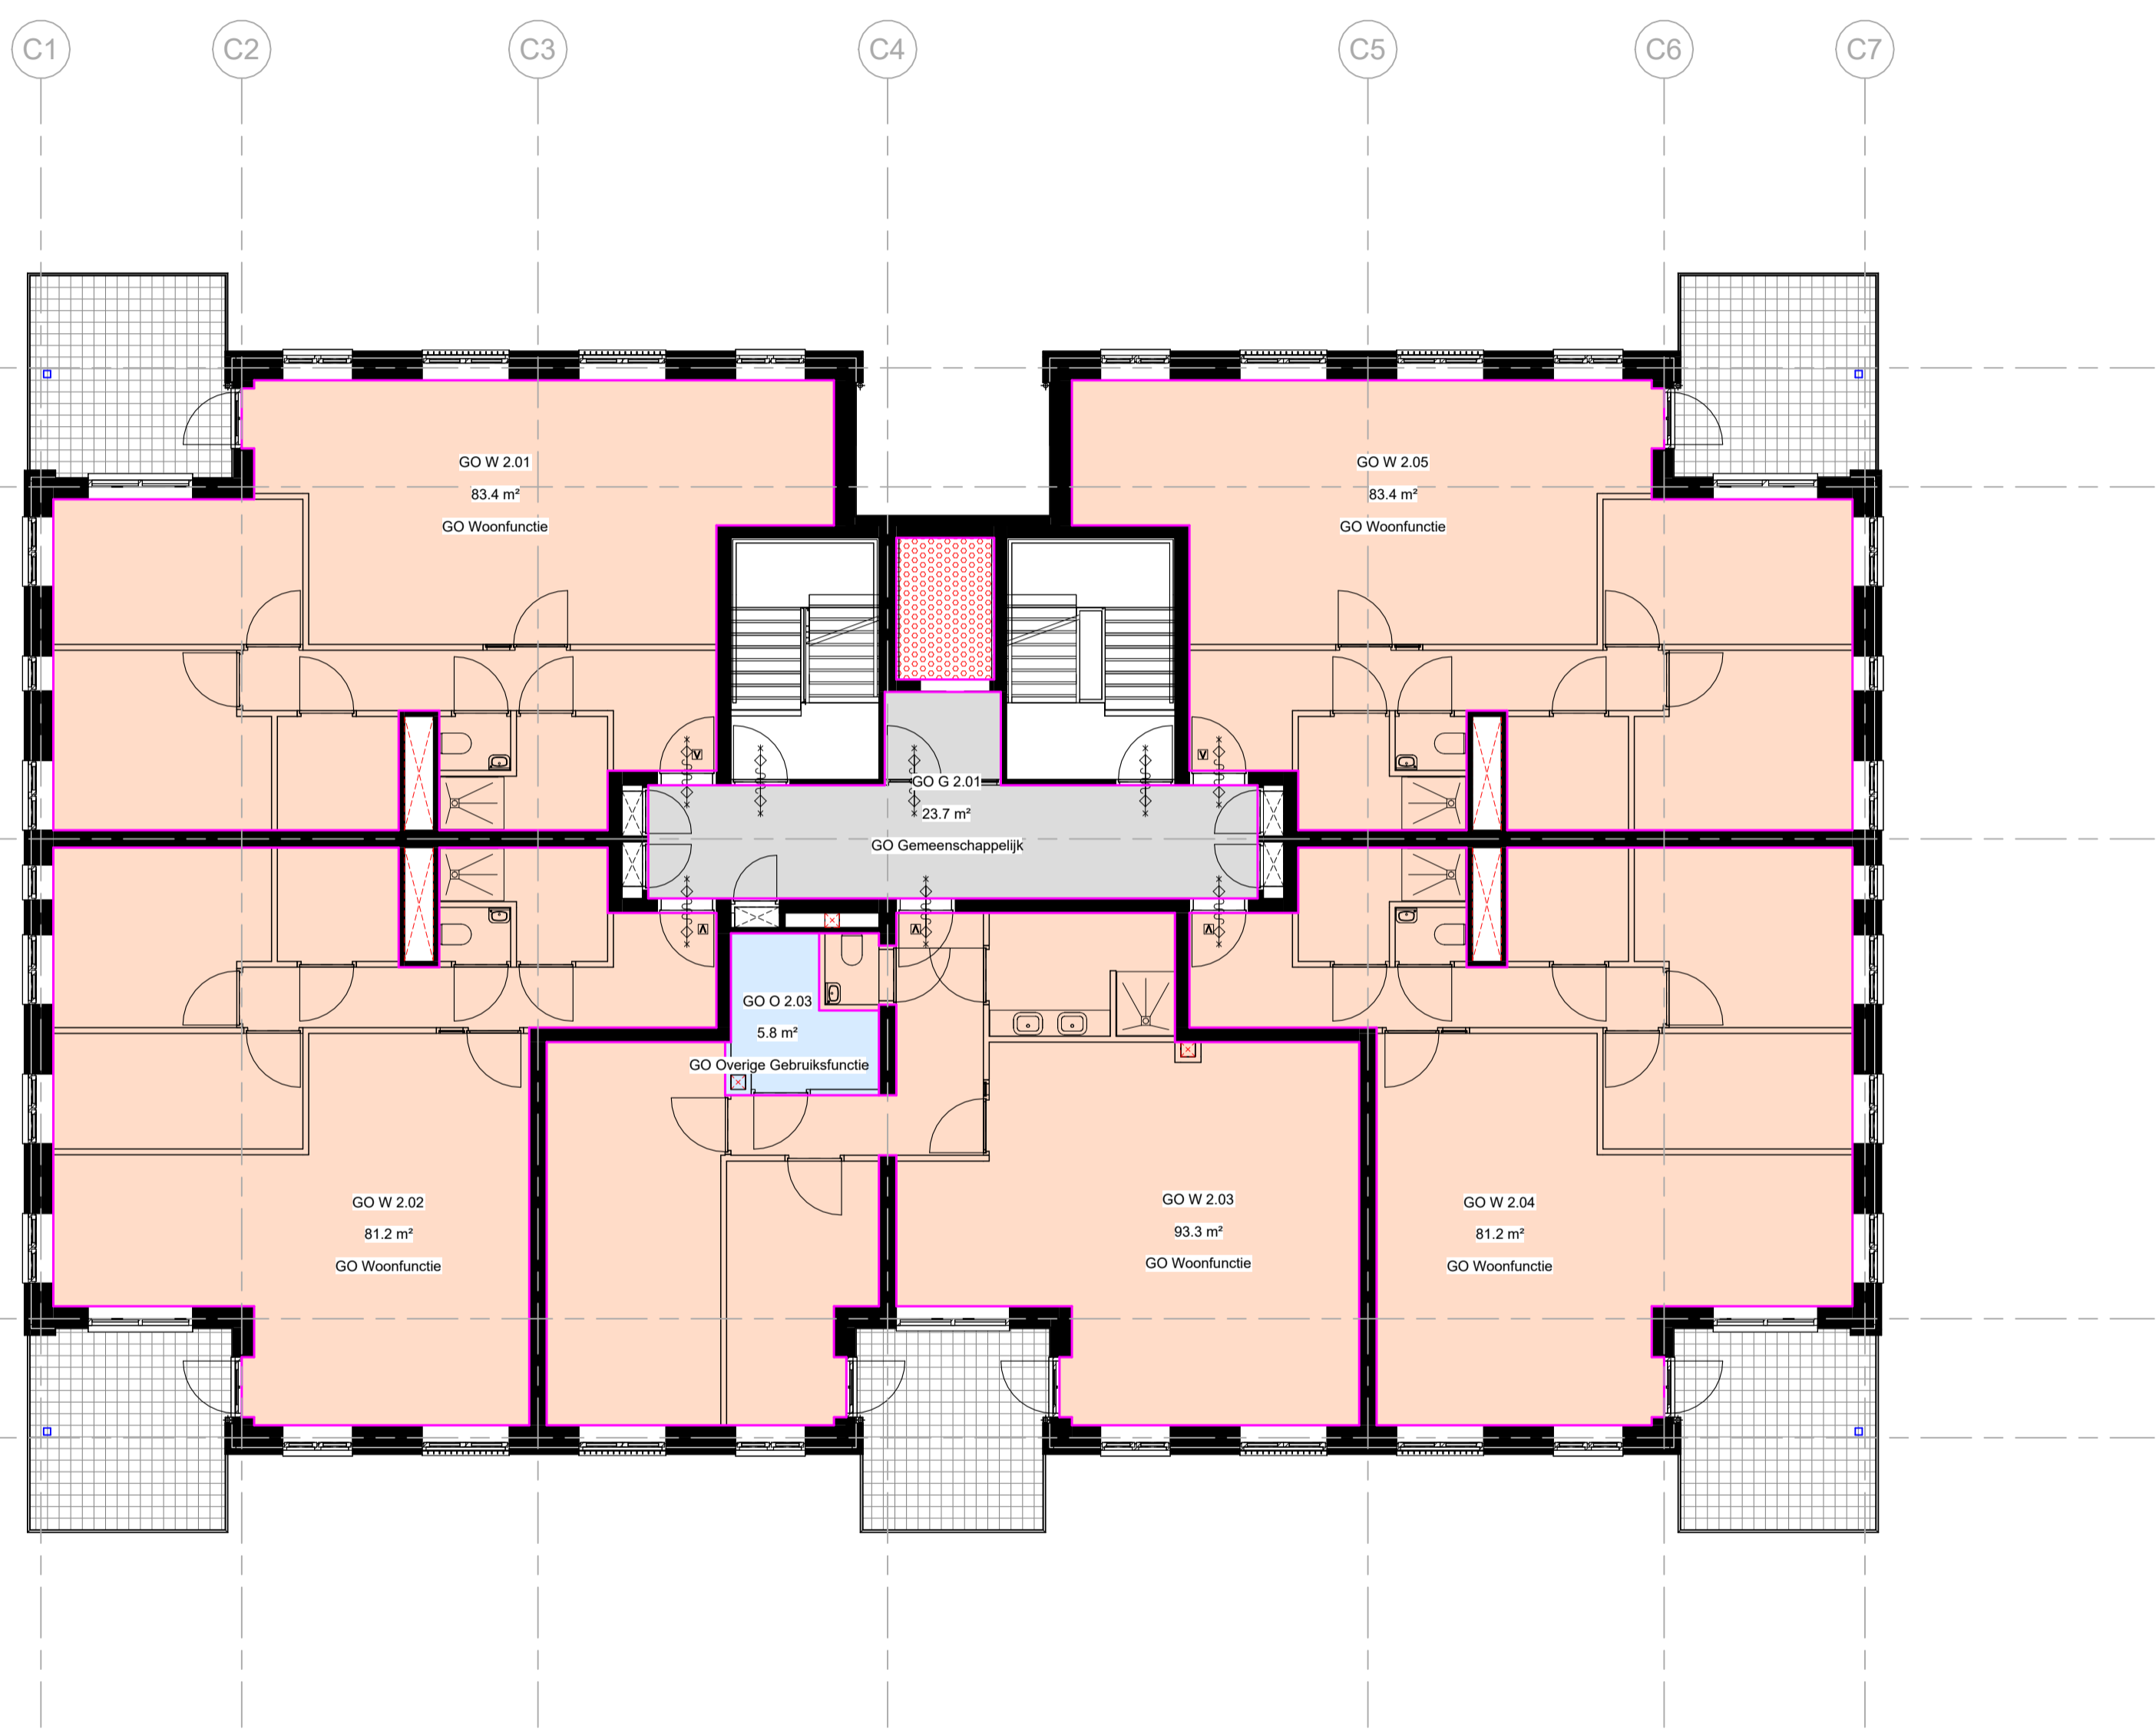

- Gebruiksoppervlakten
- (lift)Schacht
 - GO Gemeenschappelijk
 - GO Overige Gebruiksfunctie
 - GO Woonfunctie

ARCHITECTENAANDEMAAS

Wim Duijsenbergplantsoen 49
6221 SE Maastricht
T: +31 (0) 43 351 50 00
E: maastricht@architectenaandemaas.com

Stadionweg 43 A-1
3077 AS Rotterdam
T: +31 (0)10 206 02 22
E: rotterdam@architectenaandemaas.com

Projectarchitect	Roland van Bussel
Projectcoördinator	Twan Hermans
Projectleider tekenkamer	Tim Meertens
BIM Regisseur	-

Project
De Haven Spijkenisse - Blok C
Veerweg
3201 AS Spijkenisse

Opdrachtgever
Domus Vastgoedontwikkeling
Tolweg 6a
3741 LK Baarn

Onderwerp
DEFINITIEF ONTWERP
Gebruiksoppervlakten (GO)
2e Verdieping


Eerste datum	Paraaf
2023-12-19	TM

Schaal	Formaat
1:100	A2L

Projectnummer	
678010	

Tekeningnummer	
DO C 9 02 02	

DO C 9 02 02

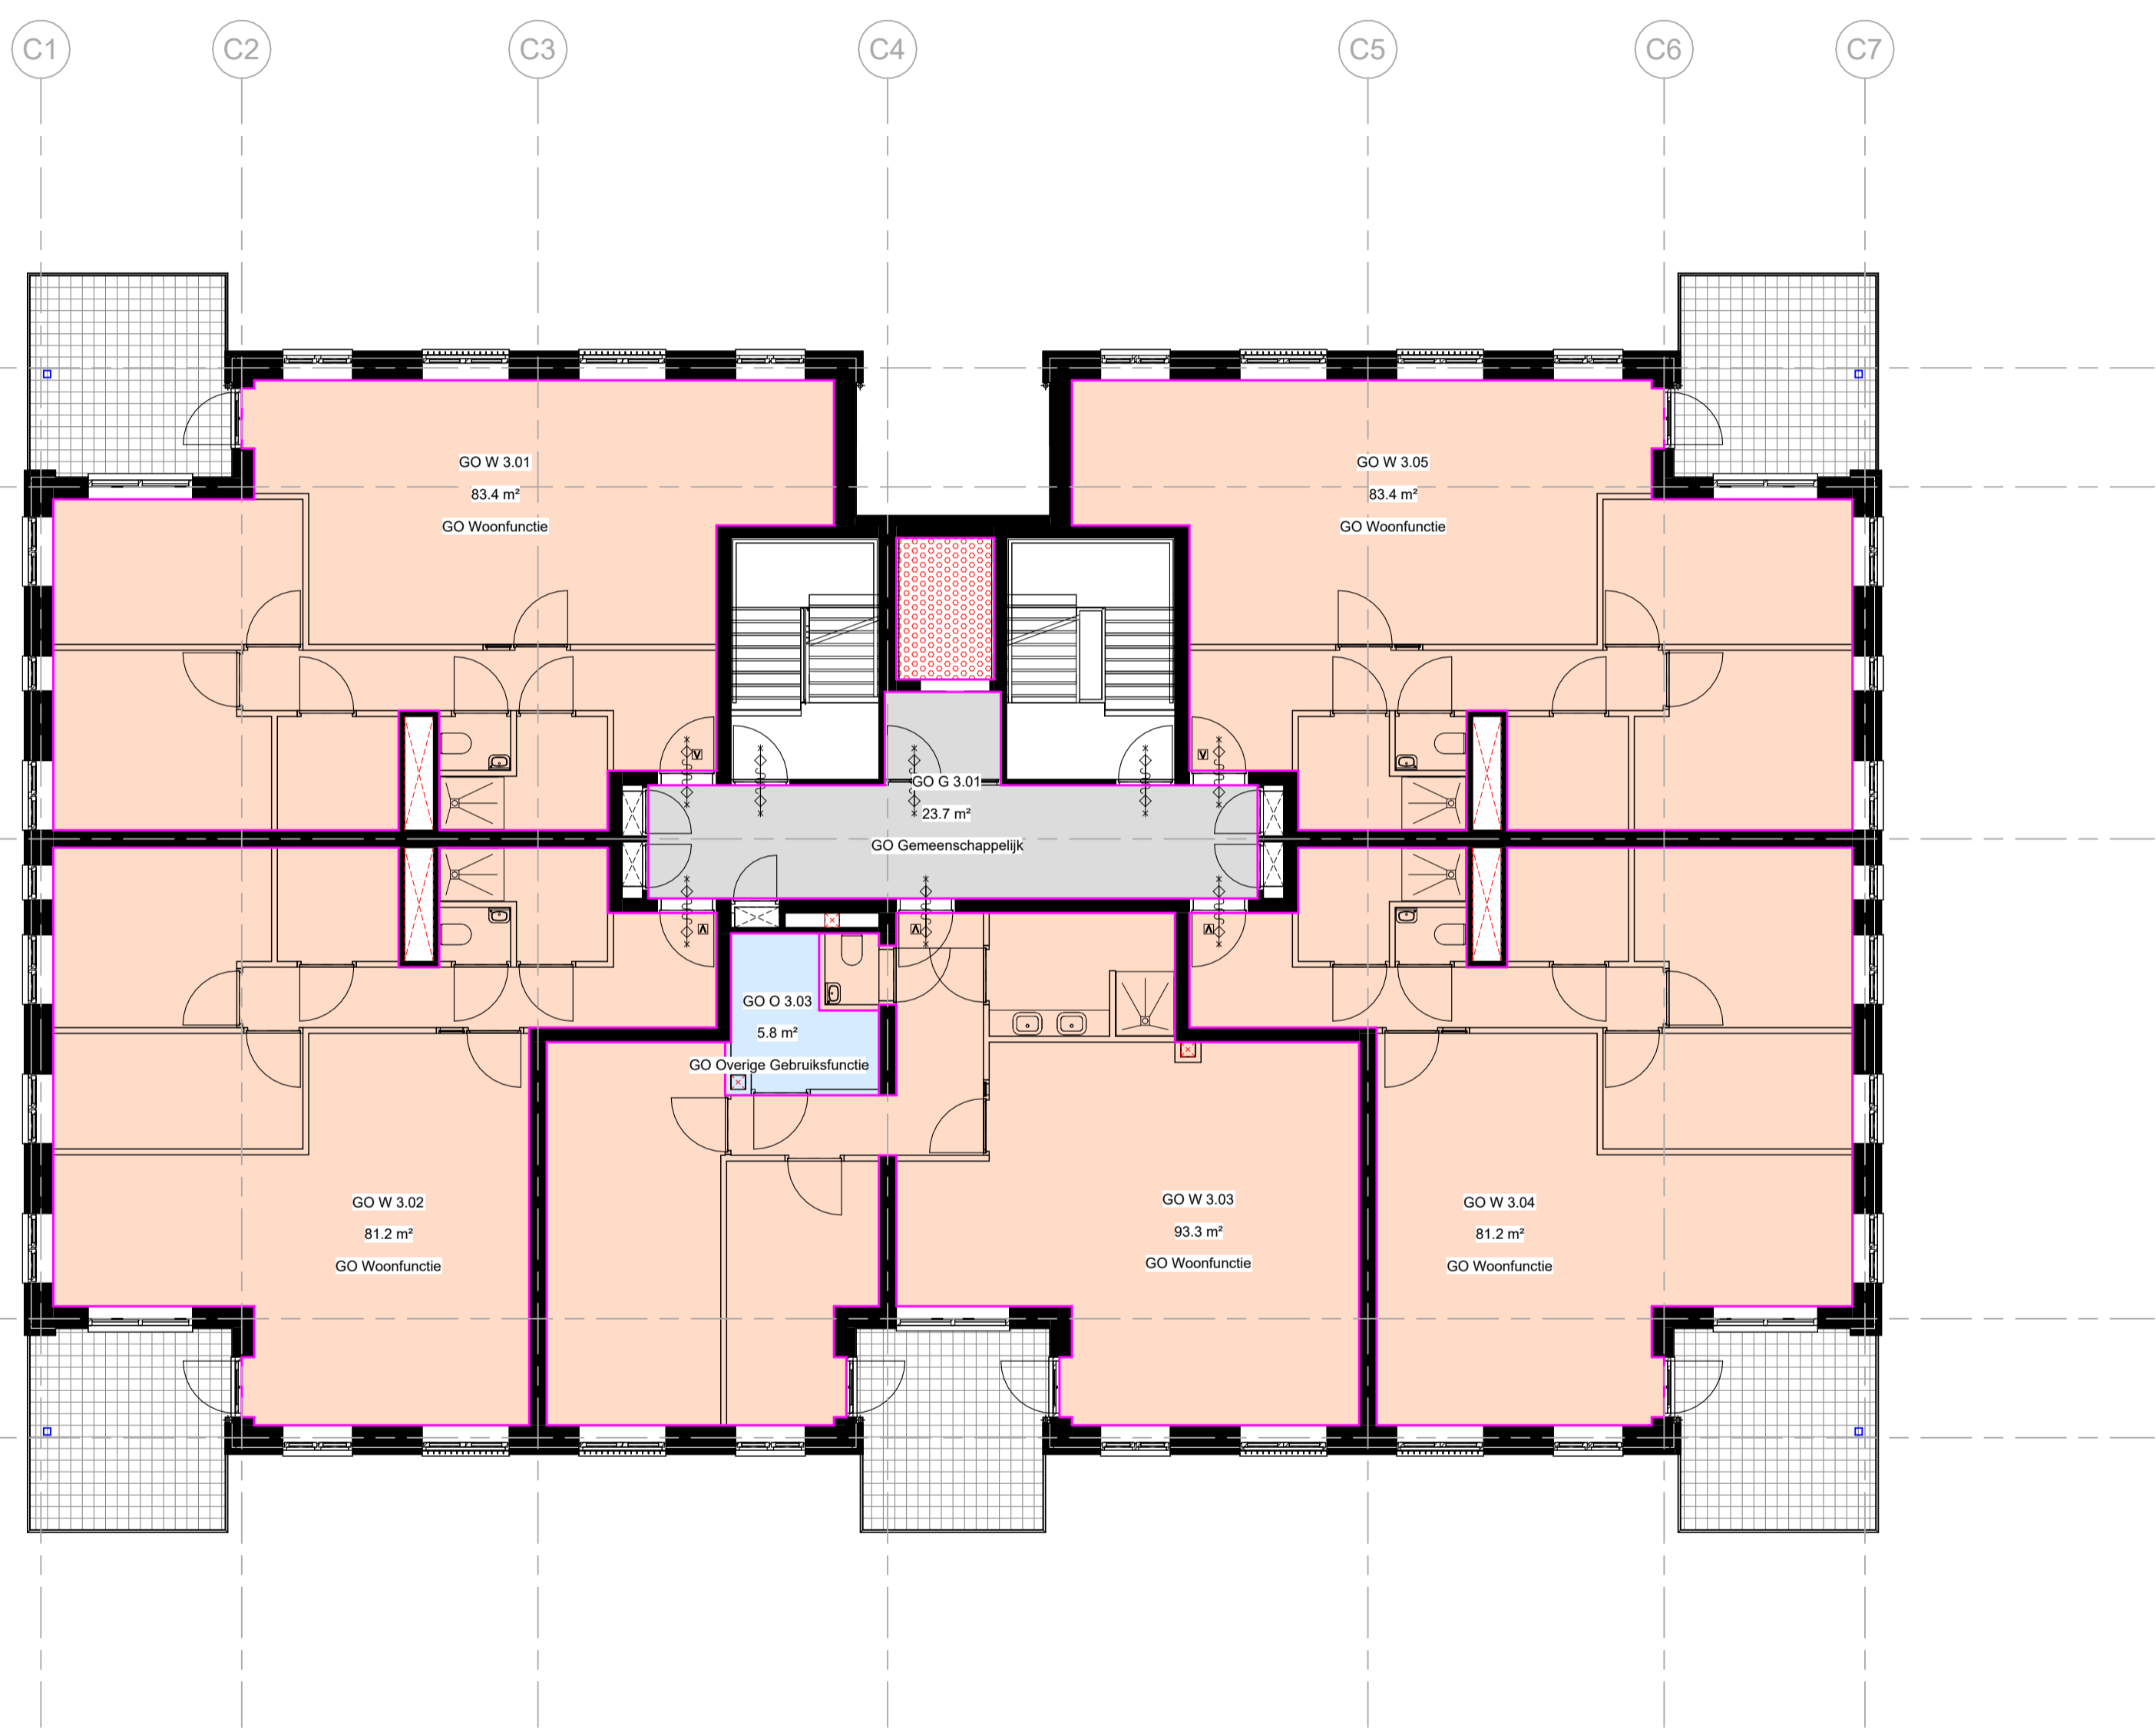

- Gebruiksoppervlakten
- (lift)Schacht
 - GO Gemeenschappelijk
 - GO Overige Gebruiksfunctie
 - GO Woonfunctie

ARCHITECTENAANDEMAAS

Wim Duisenbergplantsoen 49
6221 SE Maastricht
T: +31 (0) 43 351 50 00
E: maastricht@architectenaandemaas.com

Stadionweg 43 A-1
3077 AS Rotterdam
T: +31 (0)10 206 02 22
E: rotterdam@architectenaandemaas.com

Projectarchitect Roland van Bussel
Projectcoördinator Twan Hermans
Projectleider tekenkamer Tim Meertens
BIM Regisseur -

Project
De Haven Spijkenisse - Blok C
Veerweg
3201 AS Spijkenisse

Opdrachtgever
Domus Vastgoedontwikkeling
Tolweg 6a
3741 LK Baarn

Onderwerp
DEFINITIEF ONTWERP
Gebruiksoppervlakten (GO)
3e Verdieping

Eerste datum Paraaf

2023-12-19 TM

Schaal Formaat

1:100 A2L


Projectnummer

678010

Tekeningnummer

DO C 9 03 02

DO C 9 03 02

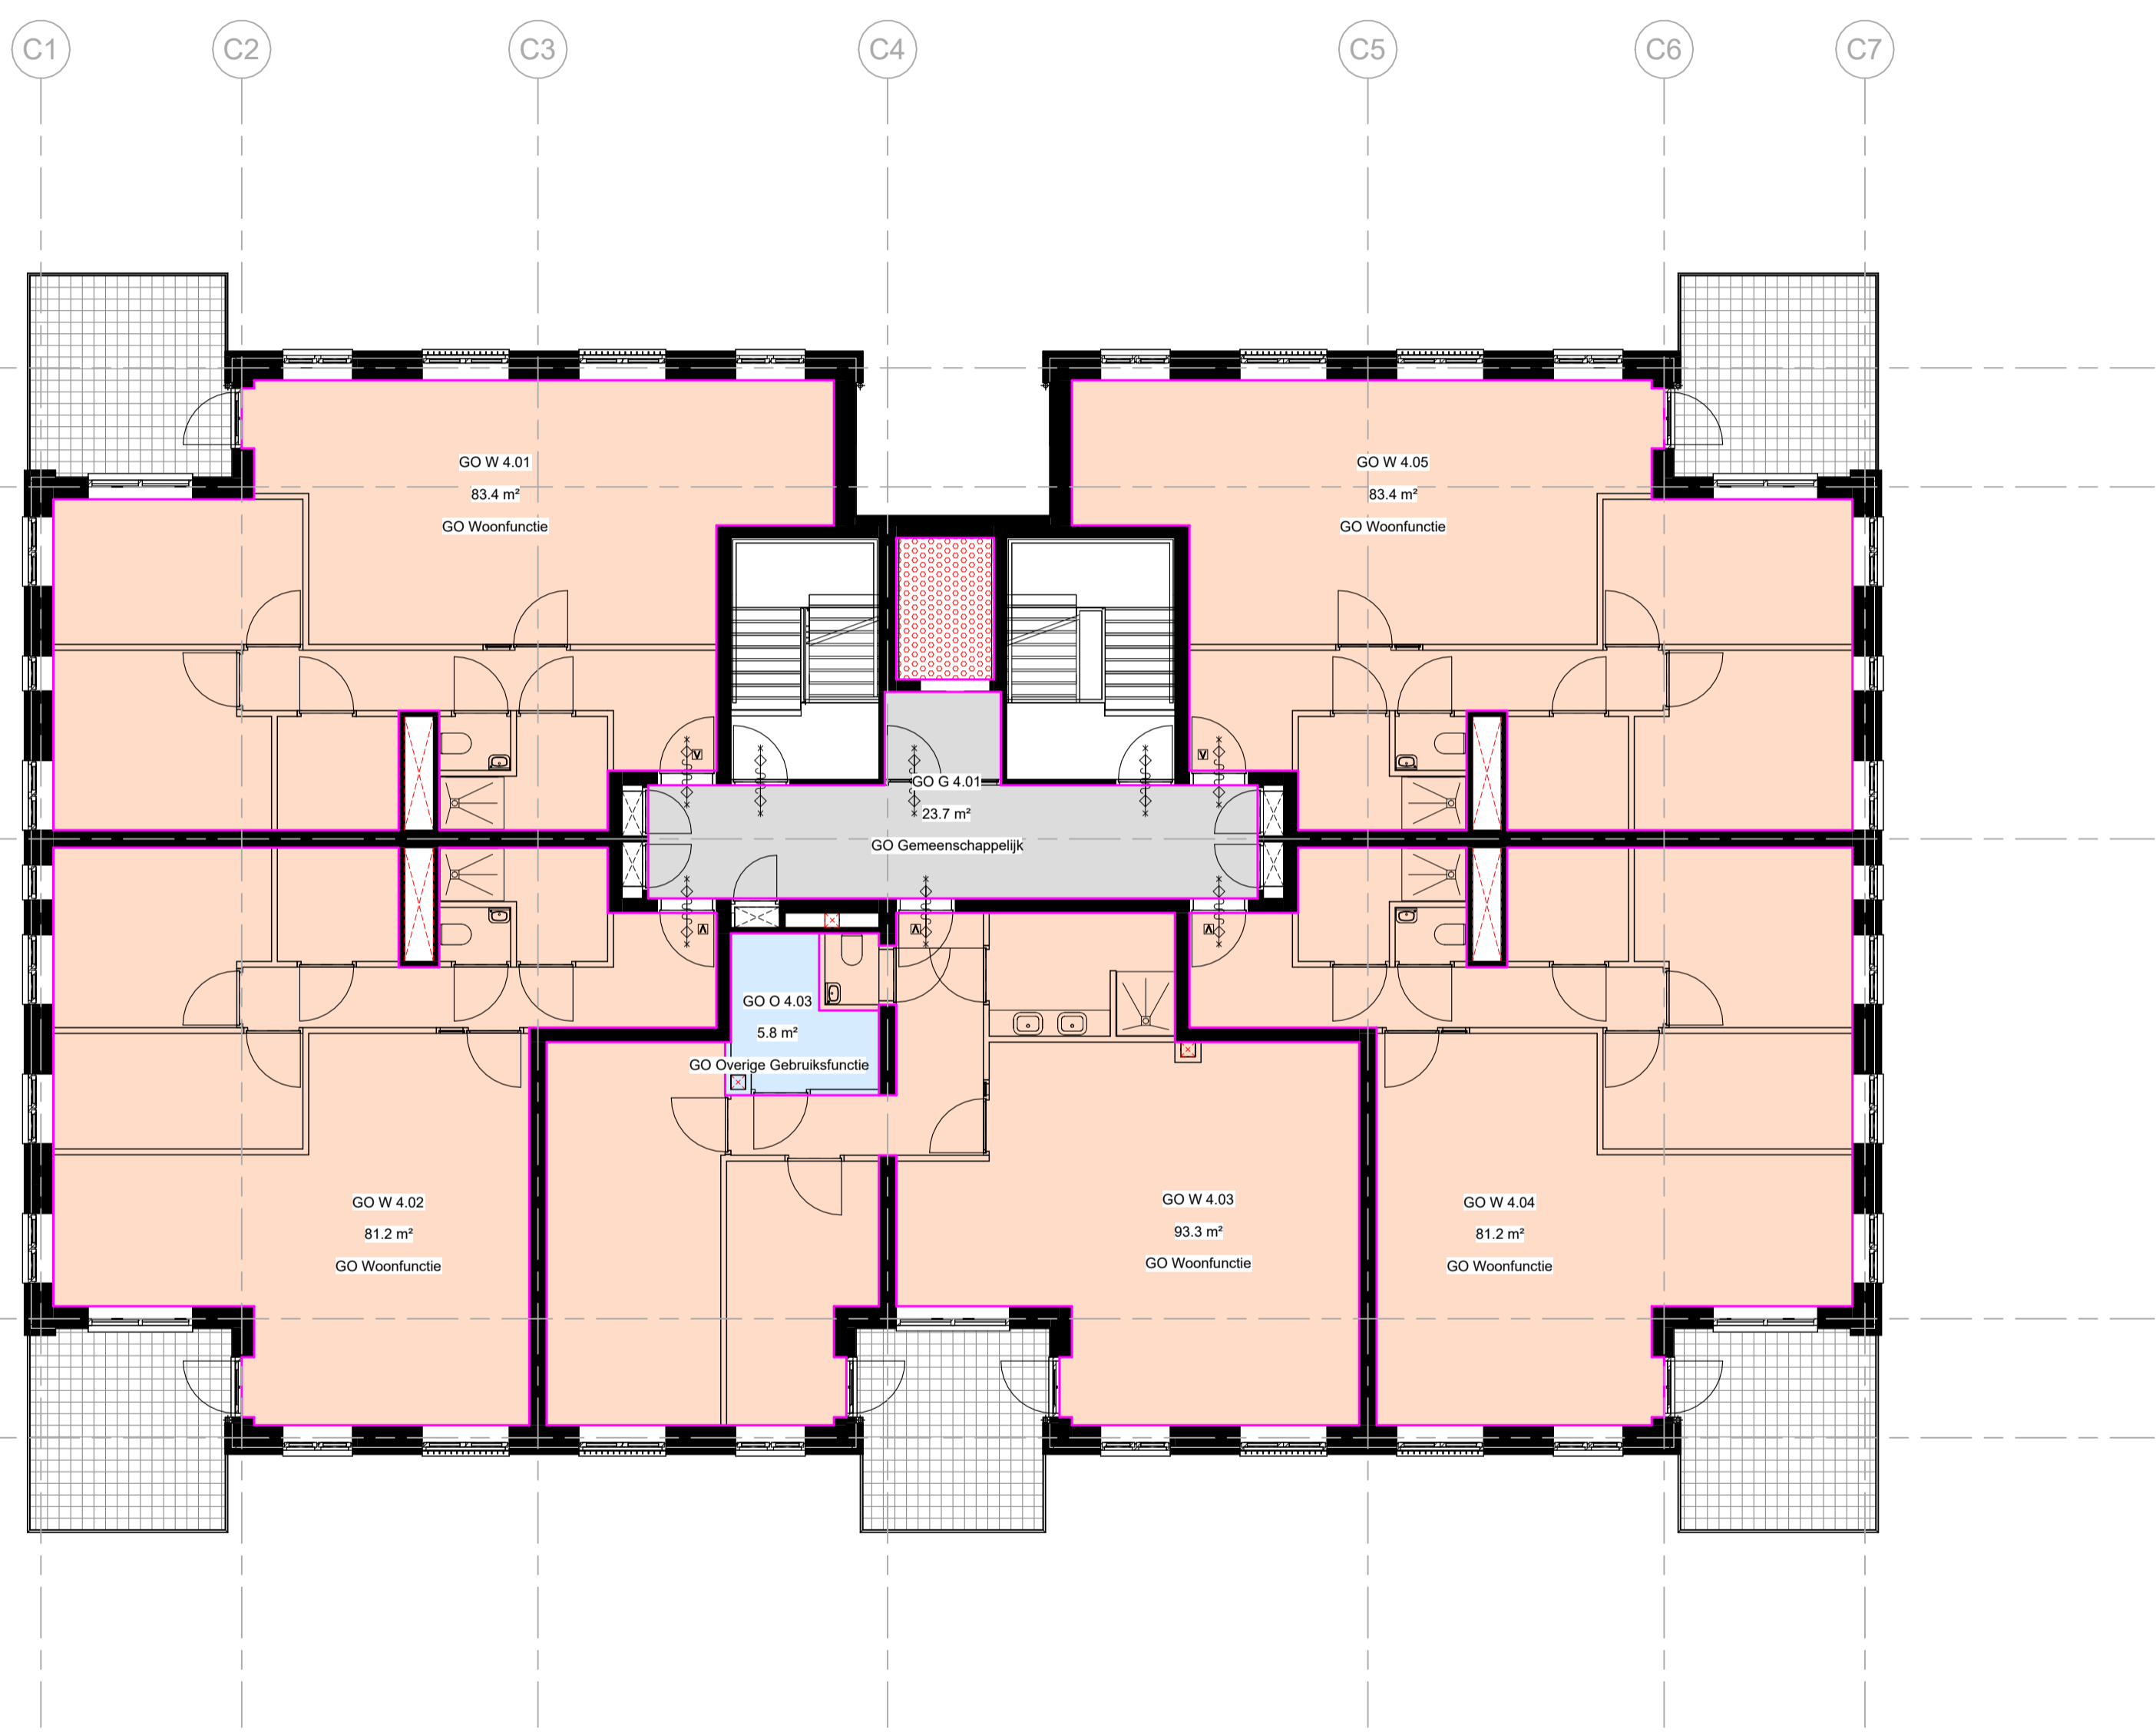

- Gebruiksoppervlakten
- (lift)Schacht
 - GO Gemeenschappelijk
 - GO Overige Gebruiksfunctie
 - GO Woonfunctie

ARCHITECTENAANDEMAAS

Wim Duijsenbergplantsoen 49
6221 SE Maastricht
T: +31 (0) 43 351 50 00
E: maastricht@architectenaandemaas.com

Stadionweg 43 A-1
3077 AS Rotterdam
T: +31 (0)10 206 02 22
E: rotterdam@architectenaandemaas.com

Projectarchitect Roland van Bussel
Projectcoördinator Twan Hermans
Projectleider tekenkamer Tim Meertens
BIM Regisseur -

Project
De Haven Spijkenisse - Blok C
Veerweg
3201 AS Spijkenisse

Opdrachtgever
Domus Vastgoedontwikkeling
Tolweg 6a
3741 LK Baarn

Onderwerp
DEFINITIEF ONTWERP
Gebruiksoppervlakten (GO)
4e Verdieping

Eerste datum Paraaf

2023-12-19 TM

Schaal Formaat

1:100 A2L


Projectnummer

678010

Tekeningnummer

DO C 9 04 02

DO C 9 04 02

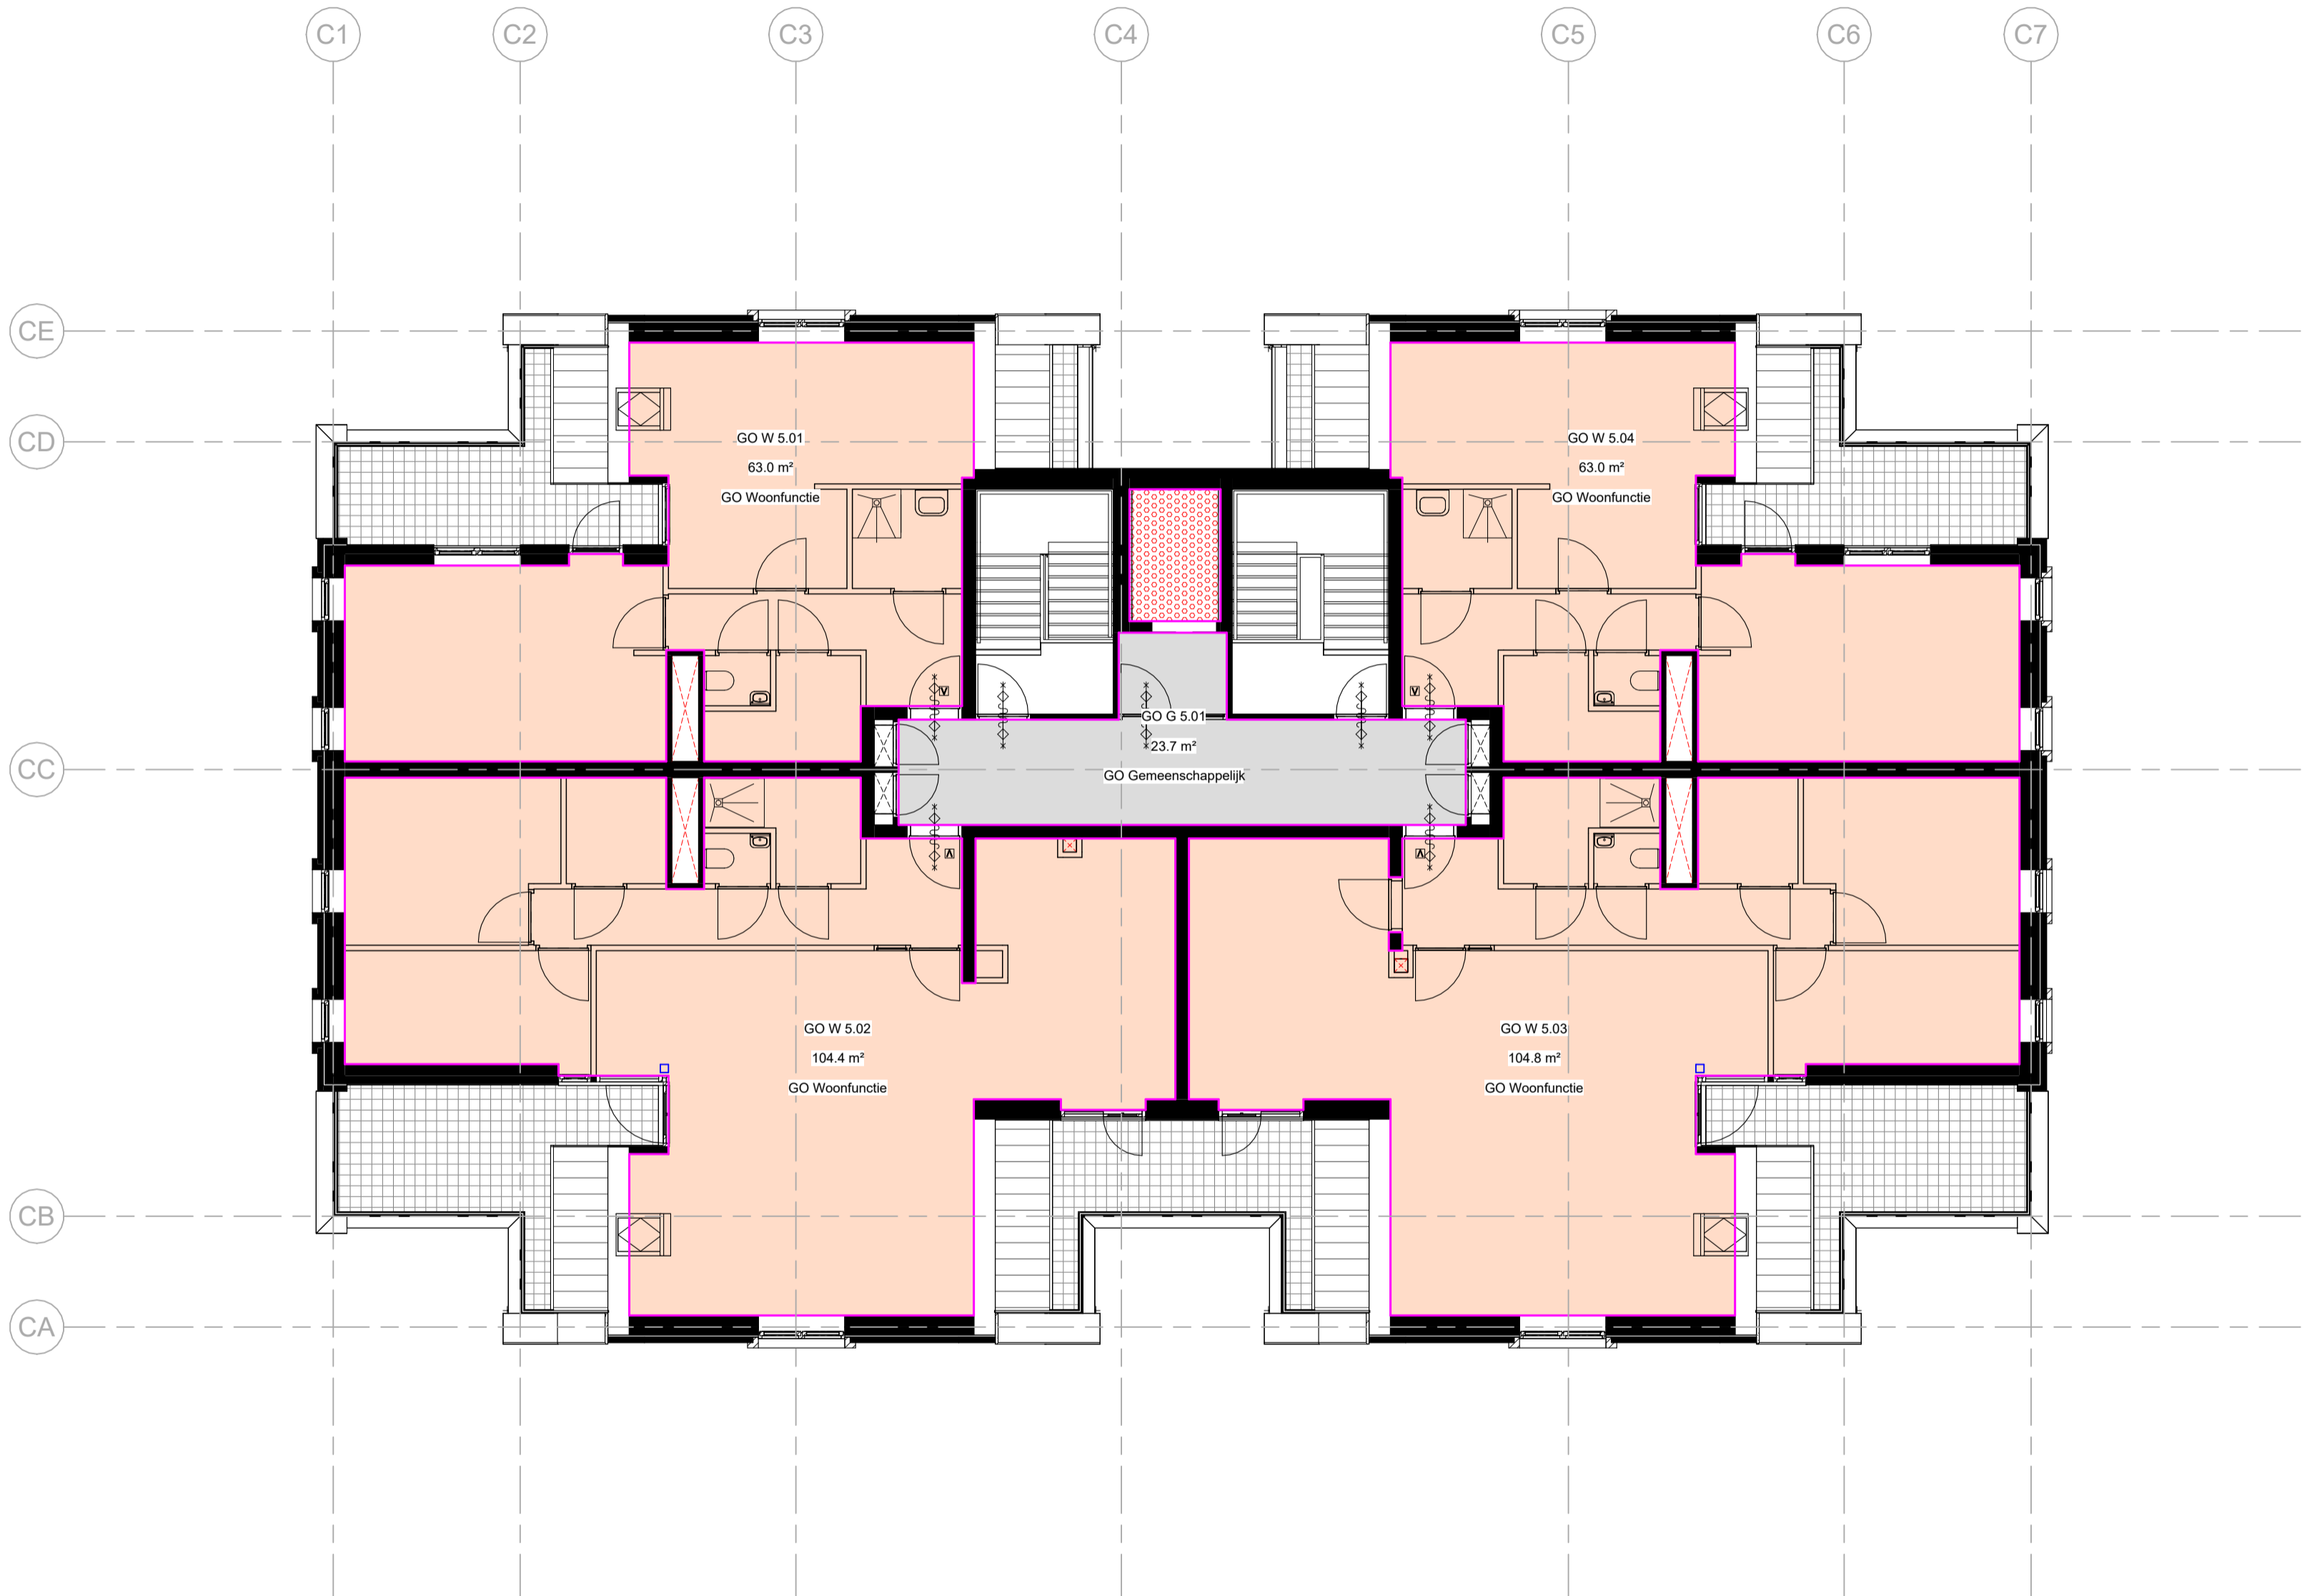

- Gebruiksoppervlakten
- (lift)Schacht
 - GO Gemeenschappelijk
 - GO Woonfunctie

ARCHITECTENAANDEMAAS

Wim Duisenbergplantsoen 49
6221 SE Maastricht
T: +31 (0) 43 351 50 00
E: maastricht@architectenaandemaas.com

Stadionweg 43 A-1
3077 AS Rotterdam
T: +31 (0)10 206 02 22
E: rotterdam@architectenaandemaas.com

Projectarchitect	Roland van Bussel
Projectcoördinator	Twan Hermans
Projectleider tekenkamer	Tim Meertens
BIM Regisseur	-

Project
De Haven Spijkenisse - Blok C
Veerweg
3201 AS Spijkenisse

Opdrachtgever
Domus Vastgoedontwikkeling
Tolweg 6a
3741 LK Baarn

Onderwerp
DEFINITIEF ONTWERP
Gebruiksoppervlakten (GO)
5e Verdieping

Eerste datum	Paraaf
2023-12-19	TM

Schaal	Formaat
1:100	A2L

Projectnummer

678010

Tekeningnummer

DO C 9 05 02

DO C 9 05 02