

Tekeningenlijst Verblijfsgebieden (VG)									
Tekeningnummer	Omschrijving A	Omschrijving B	Omschrijving C	Datum	Paraaf	Revisie	Revisie datum	Schaal	Formaat
DO C 9 00 03	DEFINITIEF ONTWERP	Verblijfsgebieden (VG)	Begane Grond	2023-12-19	TM			1:100	A2L
DO C 9 01 03	DEFINITIEF ONTWERP	Verblijfsgebieden (VG)	1e Verdieping	2023-12-19	TM			1:100	A2L
DO C 9 02 03	DEFINITIEF ONTWERP	Verblijfsgebieden (VG)	2e Verdieping	2023-12-19	TM			1:100	A2L
DO C 9 03 03	DEFINITIEF ONTWERP	Verblijfsgebieden (VG)	3e Verdieping	2023-12-19	TM			1:100	A2L
DO C 9 04 03	DEFINITIEF ONTWERP	Verblijfsgebieden (VG)	4e Verdieping	2023-12-19	TM			1:100	A2L
DO C 9 05 03	DEFINITIEF ONTWERP	Verblijfsgebieden (VG)	5e Verdieping	2023-12-19	TM			1:100	A2L

Verblijfsgebieden (VG)		
Type	Nummer	Oppervlakte
VG Woonfunctie	VG W 0.01.1	62.7 m²
VG Woonfunctie	VG W 0.01.2	20.7 m²
VG Woonfunctie	VG W 0.02.1	62.7 m²
VG Woonfunctie	VG W 0.02.2	18.2 m²
VG Woonfunctie	VG W 1.01	63.2 m²
VG Woonfunctie	VG W 1.02	61.6 m²
VG Woonfunctie	VG W 1.03.1	35.3 m²
VG Woonfunctie	VG W 1.03.2	30.1 m²
VG Woonfunctie	VG W 1.04	61.6 m²
VG Woonfunctie	VG W 1.05	63.2 m²
VG Woonfunctie	VG W 2.01	62.1 m²
VG Woonfunctie	VG W 2.02	60.2 m²
VG Woonfunctie	VG W 2.03.1	29.5 m²
VG Woonfunctie	VG W 2.03.2	24.1 m²
VG Woonfunctie	VG W 2.04	60.2 m²
VG Woonfunctie	VG W 2.05	62.1 m²
VG Woonfunctie	VG W 3.01	62.1 m²
VG Woonfunctie	VG W 3.02	60.2 m²
VG Woonfunctie	VG W 3.03.1	29.5 m²
VG Woonfunctie	VG W 3.03.2	24.1 m²
VG Woonfunctie	VG W 3.04	60.2 m²
VG Woonfunctie	VG W 3.05	62.1 m²
VG Woonfunctie	VG W 4.01	62.1 m²
VG Woonfunctie	VG W 4.02	60.2 m²
VG Woonfunctie	VG W 4.03.1	29.5 m²
VG Woonfunctie	VG W 4.03.2	24.1 m²
VG Woonfunctie	VG W 4.04	60.2 m²
VG Woonfunctie	VG W 4.05	62.1 m²
VG Woonfunctie	VG W 5.01	39.0 m²
VG Woonfunctie	VG W 5.02	75.3 m²
VG Woonfunctie	VG W 5.03	75.8 m²
VG Woonfunctie	VG W 5.04	39.0 m²
		1603.0 m²

ARCHITECTENAANDEMAAS

Wim Duisenbergplantsoen 49
6221 SE Maastricht
T: +31 (0) 43 351 50 00
E: maastricht@architectenaandemaas.com

Stadionweg 43 A-1
3077 AS Rotterdam
T: +31 (0)10 206 02 22
E: rotterdam@architectenaandemaas.com

Projectarchitect	Roland van Bussel
Projectcoördinator	Twan Hermans
Projectleider tekenkamer	Tim Meertens
BIM Regisseur	-

Project
De Haven Spijkenisse - Blok C
Veerweg
3201 AS Spijkenisse


Opdrachtgever
Domus Vastgoedontwikkeling
Tolweg 6a
3741 LK Baarn


Onderwerp
DEFINITIEF ONTWERP
Verblijfsgebieden (VG)

Eerste datum	Paraaf
2023-12-19	TM
Schaal	Formaat
1:100	A2L

Projectnummer	
678010	
Tekeningnummer	
DO C 9 -- 03	

DO C 9 -- 03

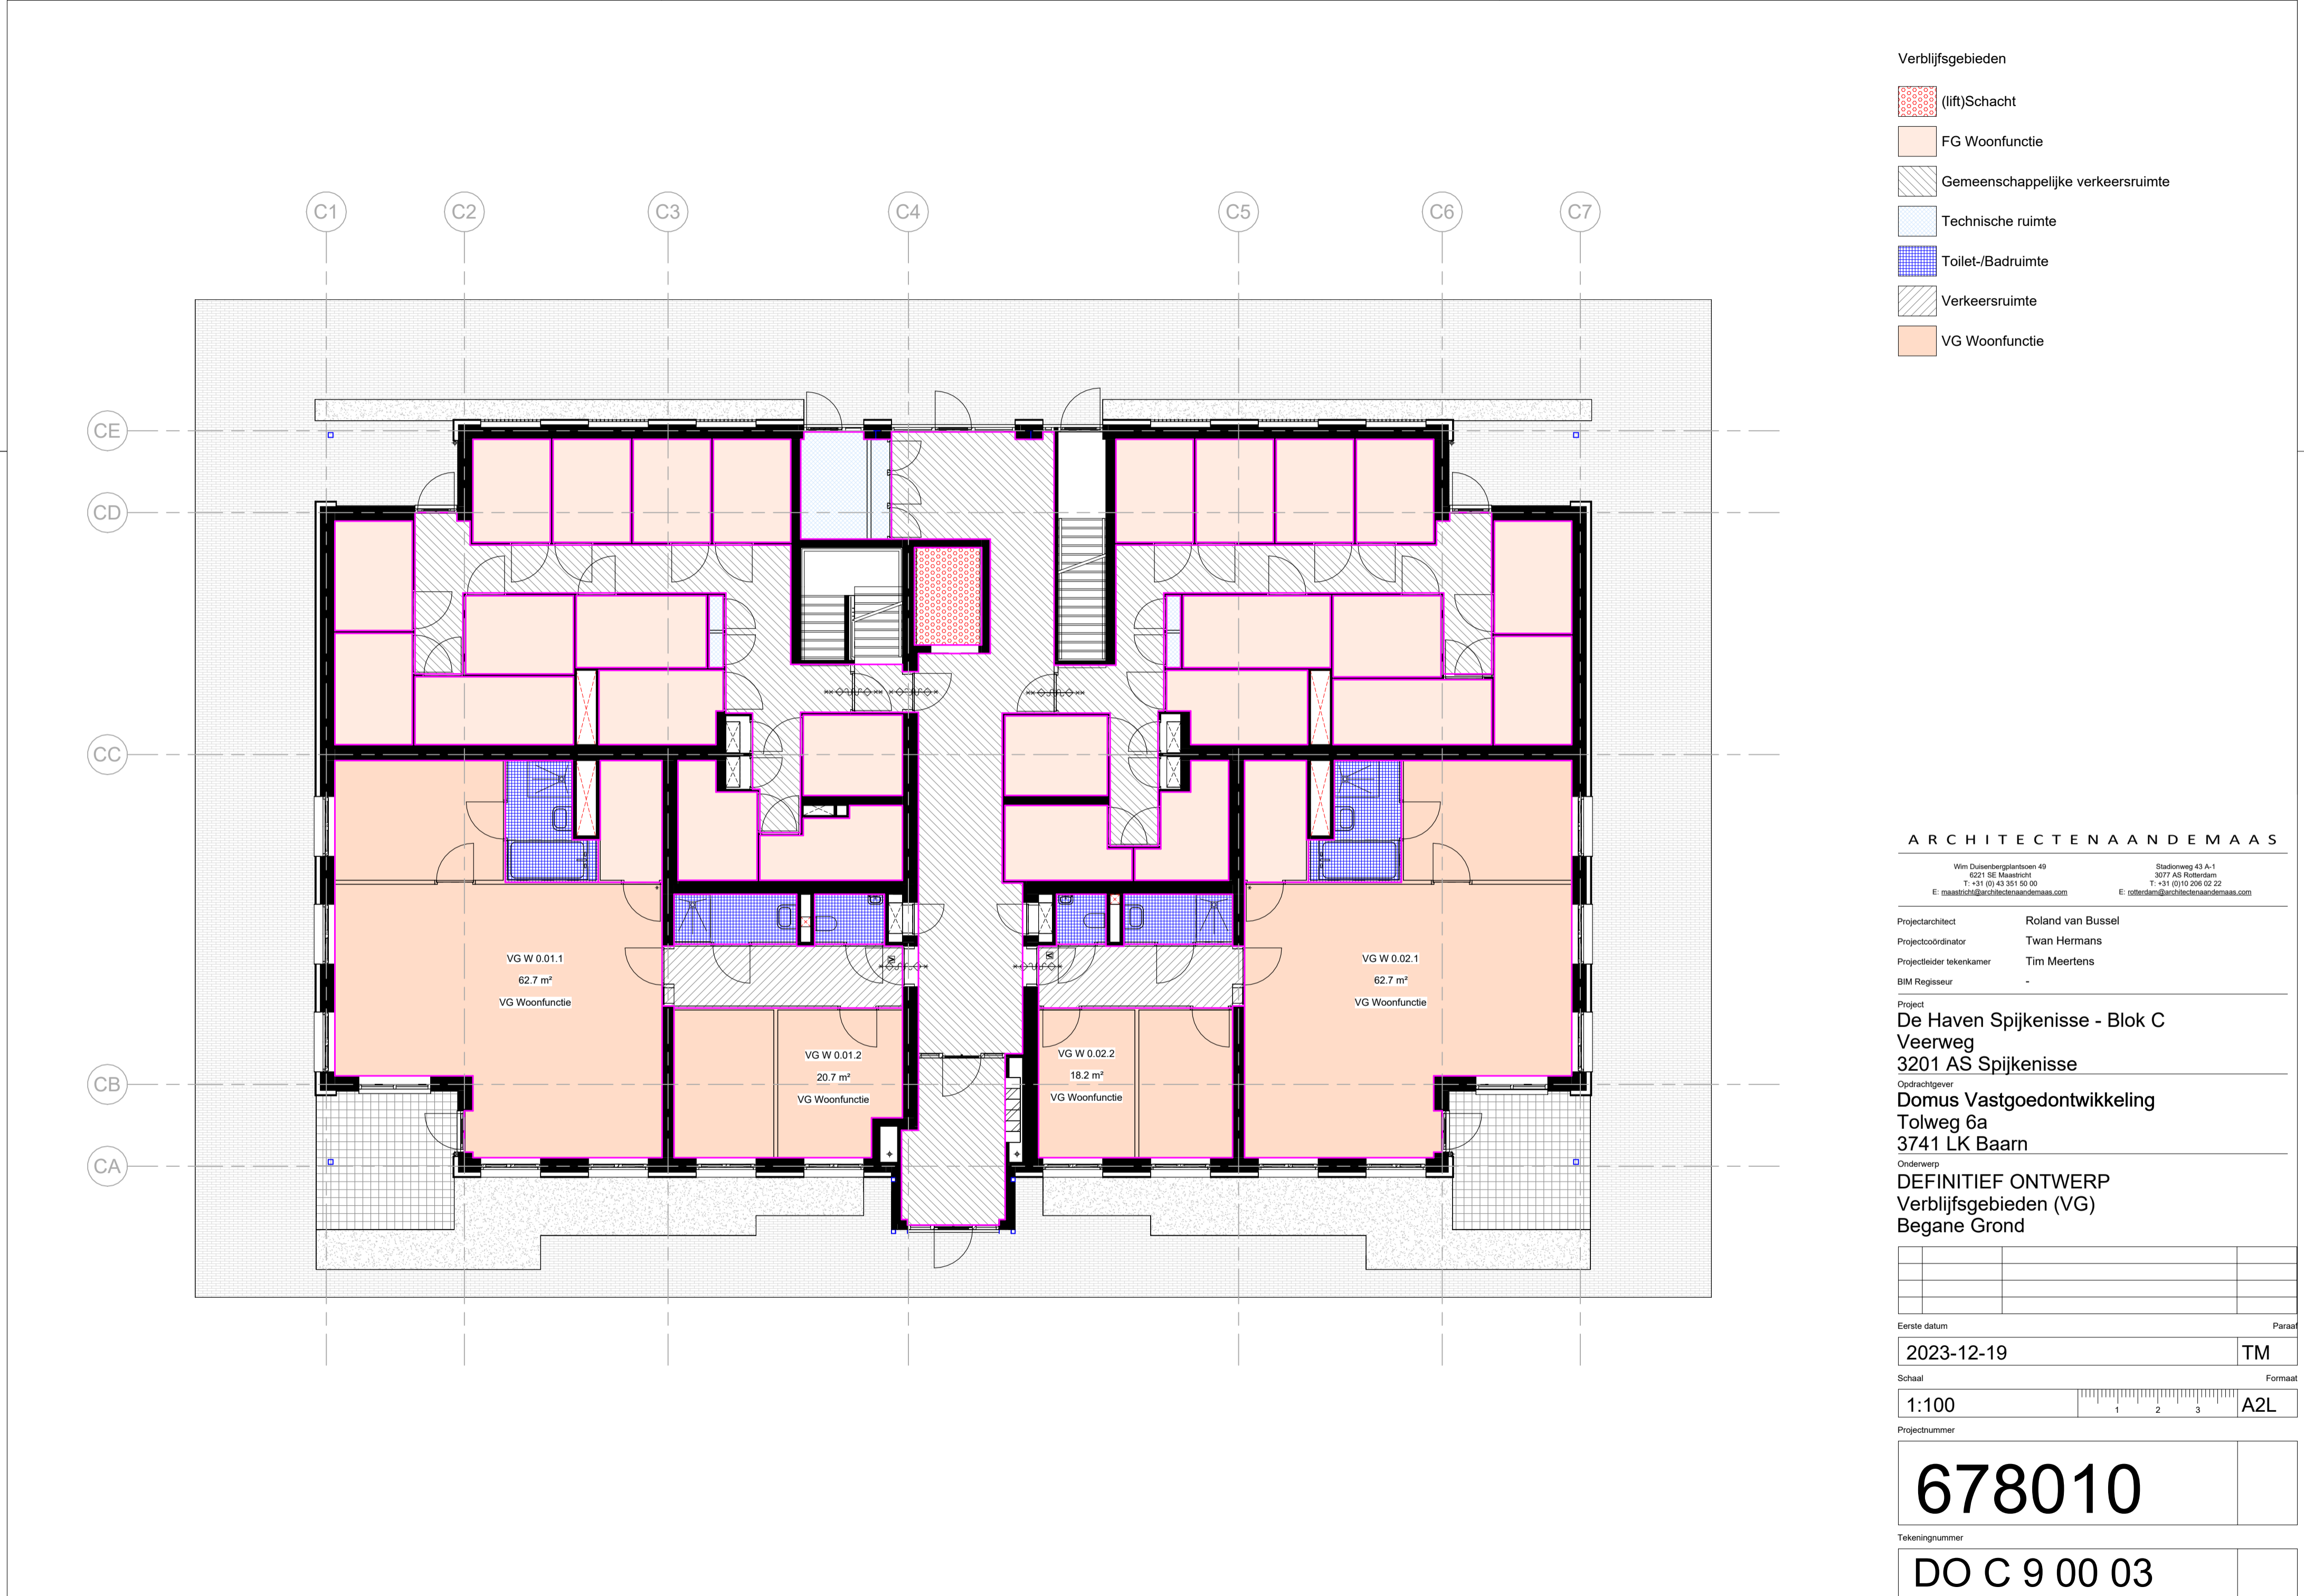

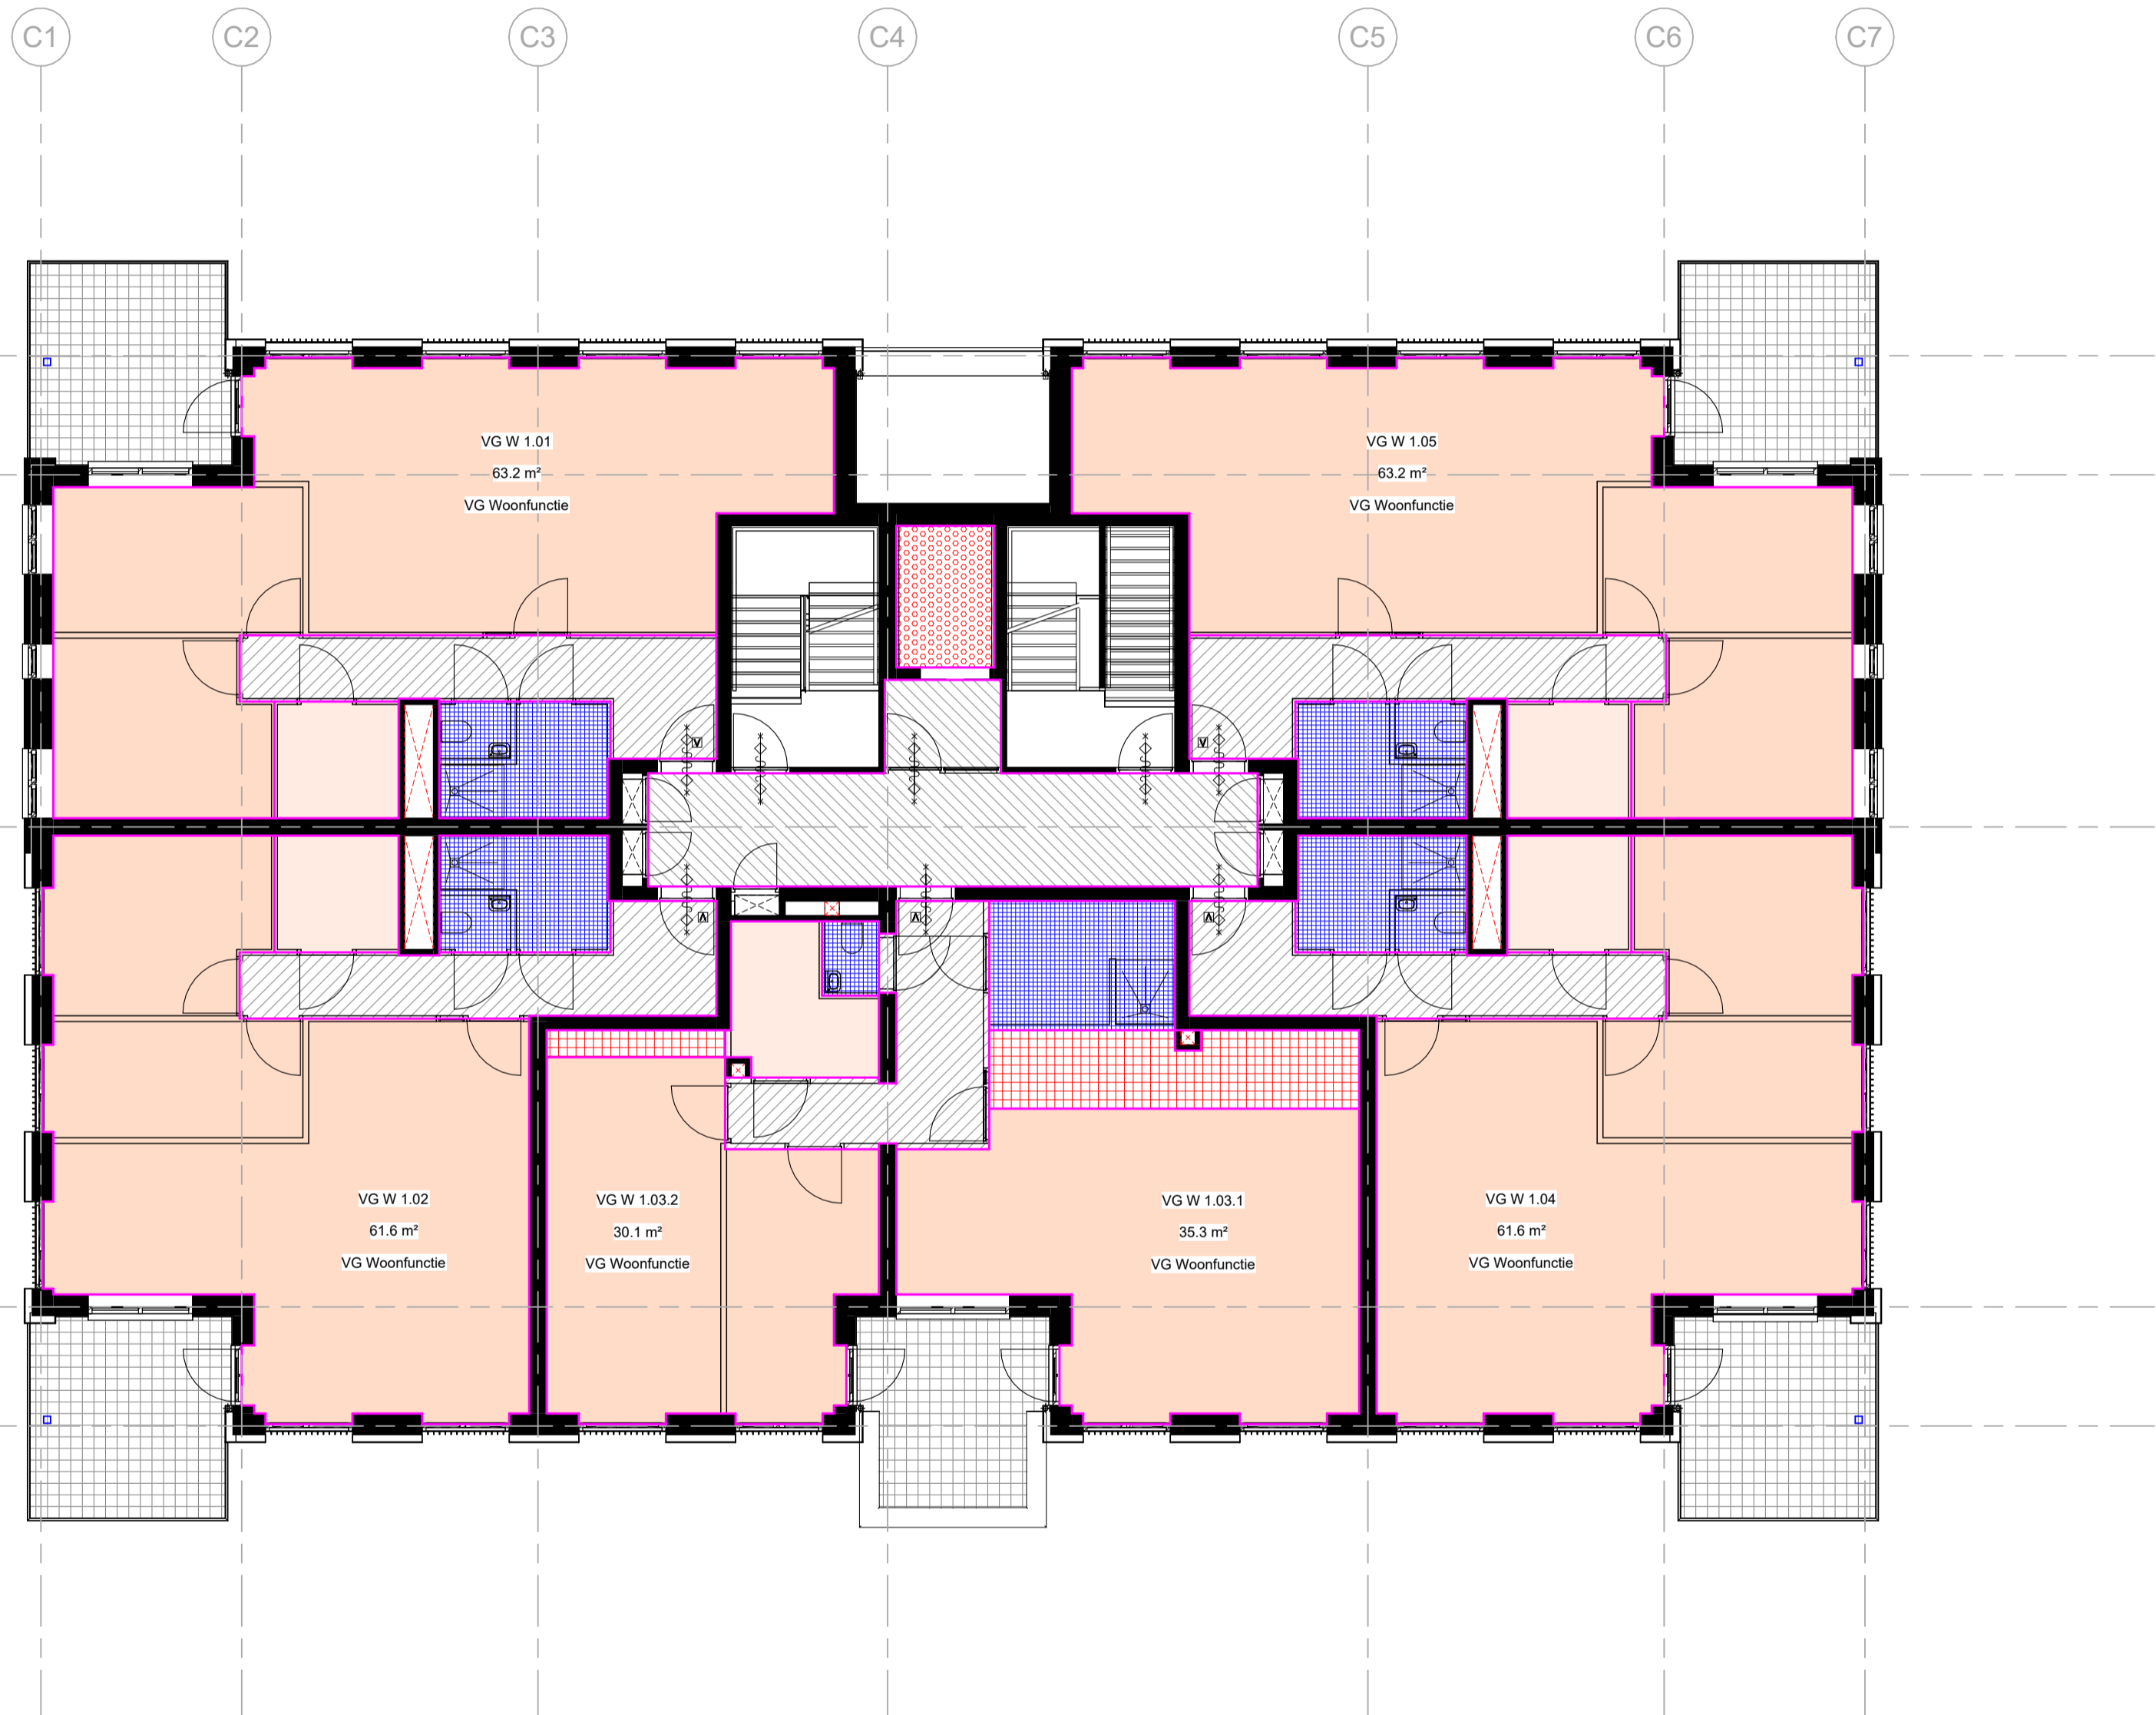

- Verblijfsgebieden
- (lift)Schacht
 - FG Woonfunctie
 - Gemeenschappelijke verkeersruimte
 - Toilet-/Badruimte
 - Verkeersruimte
 - VG Woonfunctie
 - VG Woonfunctie gekrijtstreept

ARCHITECTENAANDEMAAS

Wim Duijsenbergplantsoen 49
6221 SE Maastricht
T: +31 (0) 43 351 50 00
E: maastricht@architectenaandemaas.com

Stadionweg 43 A-1
3077 AS Rotterdam
T: +31 (0)10 206 02 22
E: rotterdam@architectenaandemaas.com

Projectarchitect Roland van Bussel
Projectcoördinator Twan Hermans
Projectleider tekenkamer Tim Meertens
BIM Regisseur -

Project
De Haven Spijkenisse - Blok C
Veerweg
3201 AS Spijkenisse

Opdrachtgever
Domus Vastgoedontwikkeling
Tolweg 6a
3741 LK Baarn

Onderwerp
DEFINITIEF ONTWERP
Verblijfsgebieden (VG)
1e Verdieping


Eerste datum	Paraaf
2023-12-19	TM

Schaal	Formaat
1:100	A2L

Projectnummer	
678010	

Tekeningnummer	
DO C 9 01 03	

DO C 9 01 03

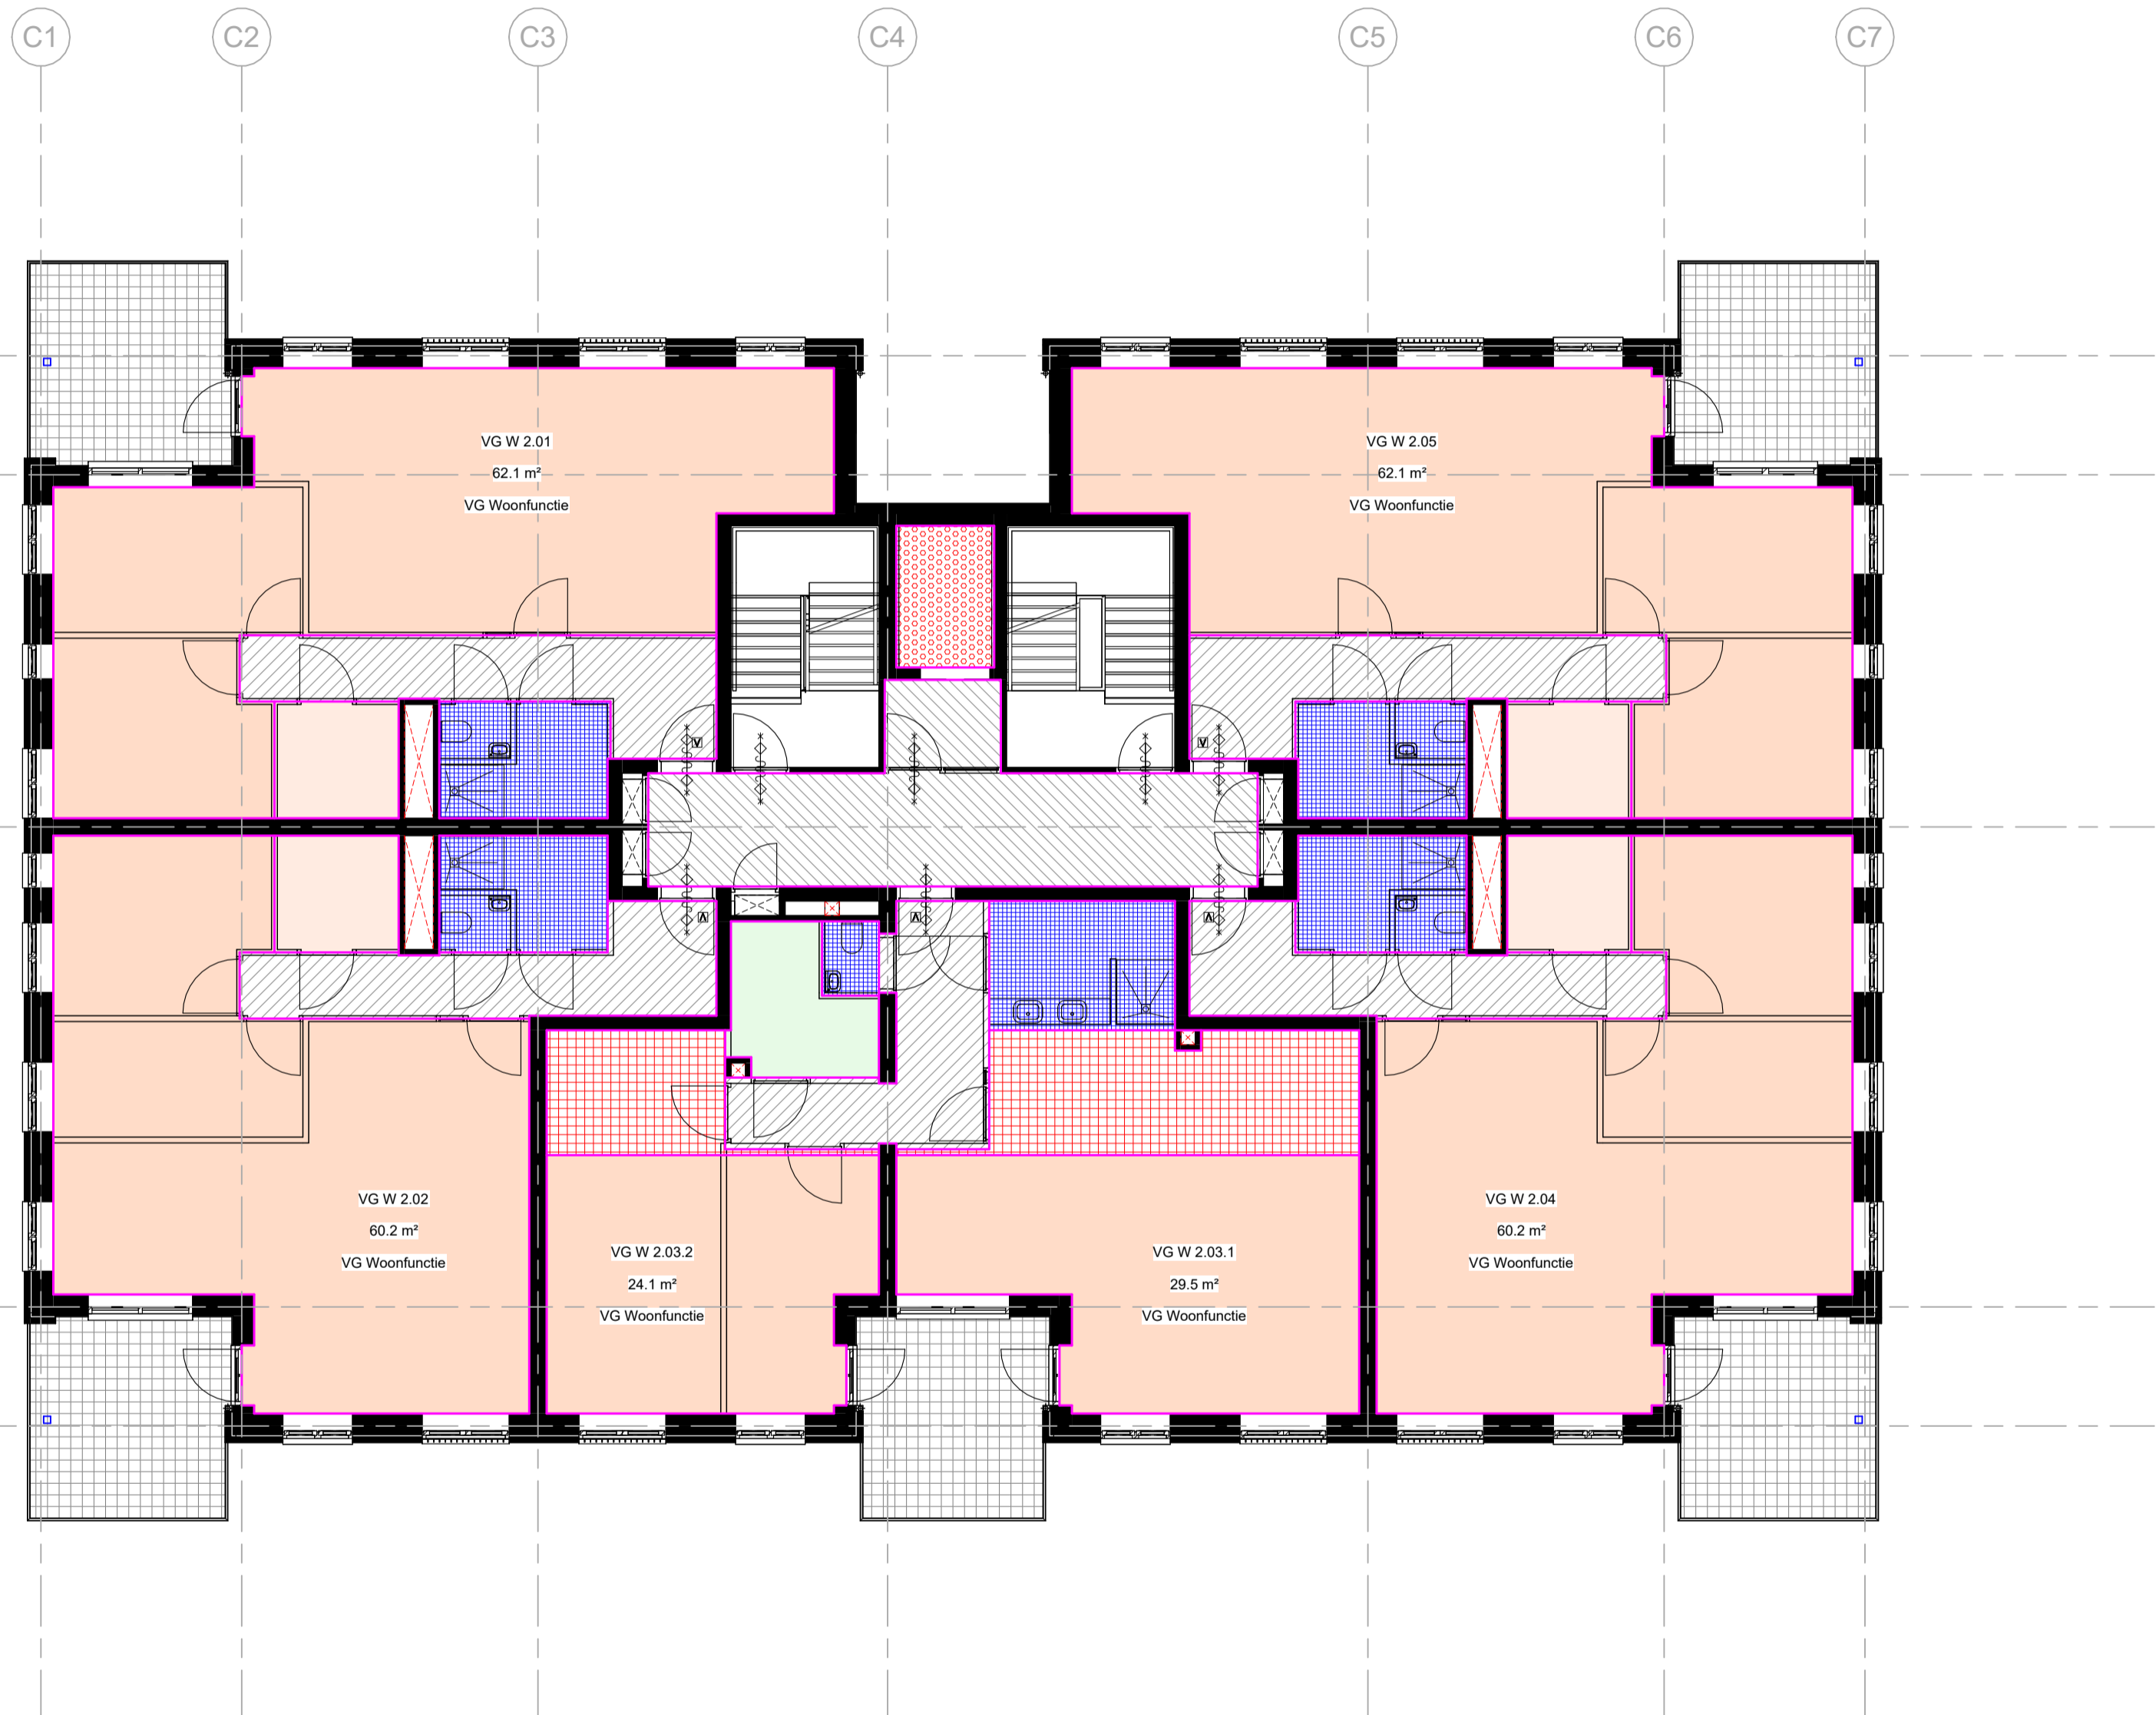

- Verblijfsgebieden
- (lift)Schacht
 - FG Woonfunctie
 - Gemeenschappelijke verkeersruimte
 - GO Overige Gebruiksfunctie
 - Toilet-/Badruimte
 - Verkeersruimte
 - VG Woonfunctie
 - VG Woonfunctie gekrijtstreep

ARCHITECTENAANDEMAAS

Win Duienbergplantsoen 49
6221 SE Maastricht
T: +31 (0) 43 351 50 00
E: maastricht@architectenaandemaas.com

Stadionweg 43 A-1
3077 AS Rotterdam
T: +31 (0)10 206 02 22
E: rotterdam@architectenaandemaas.com

Projectarchitect Roland van Bussel
Projectcoördinator Twan Hermans
Projectleider tekenkamer Tim Meertens
BIM Regisseur -

Project
De Haven Spijkenisse - Blok C
Veerweg
3201 AS Spijkenisse

Opdrachtgever
Domus Vastgoedontwikkeling
Tolweg 6a
3741 LK Baarn

Onderwerp
DEFINITIEF ONTWERP
Verblijfsgebieden (VG)
2e Verdieping

Eerste datum 2023-12-19 Paraaf TM


Schaal 1:100 Formaat A2L

Projectnummer

678010

Tekeningnummer DO C 9 02 03

DO C 9 02 03

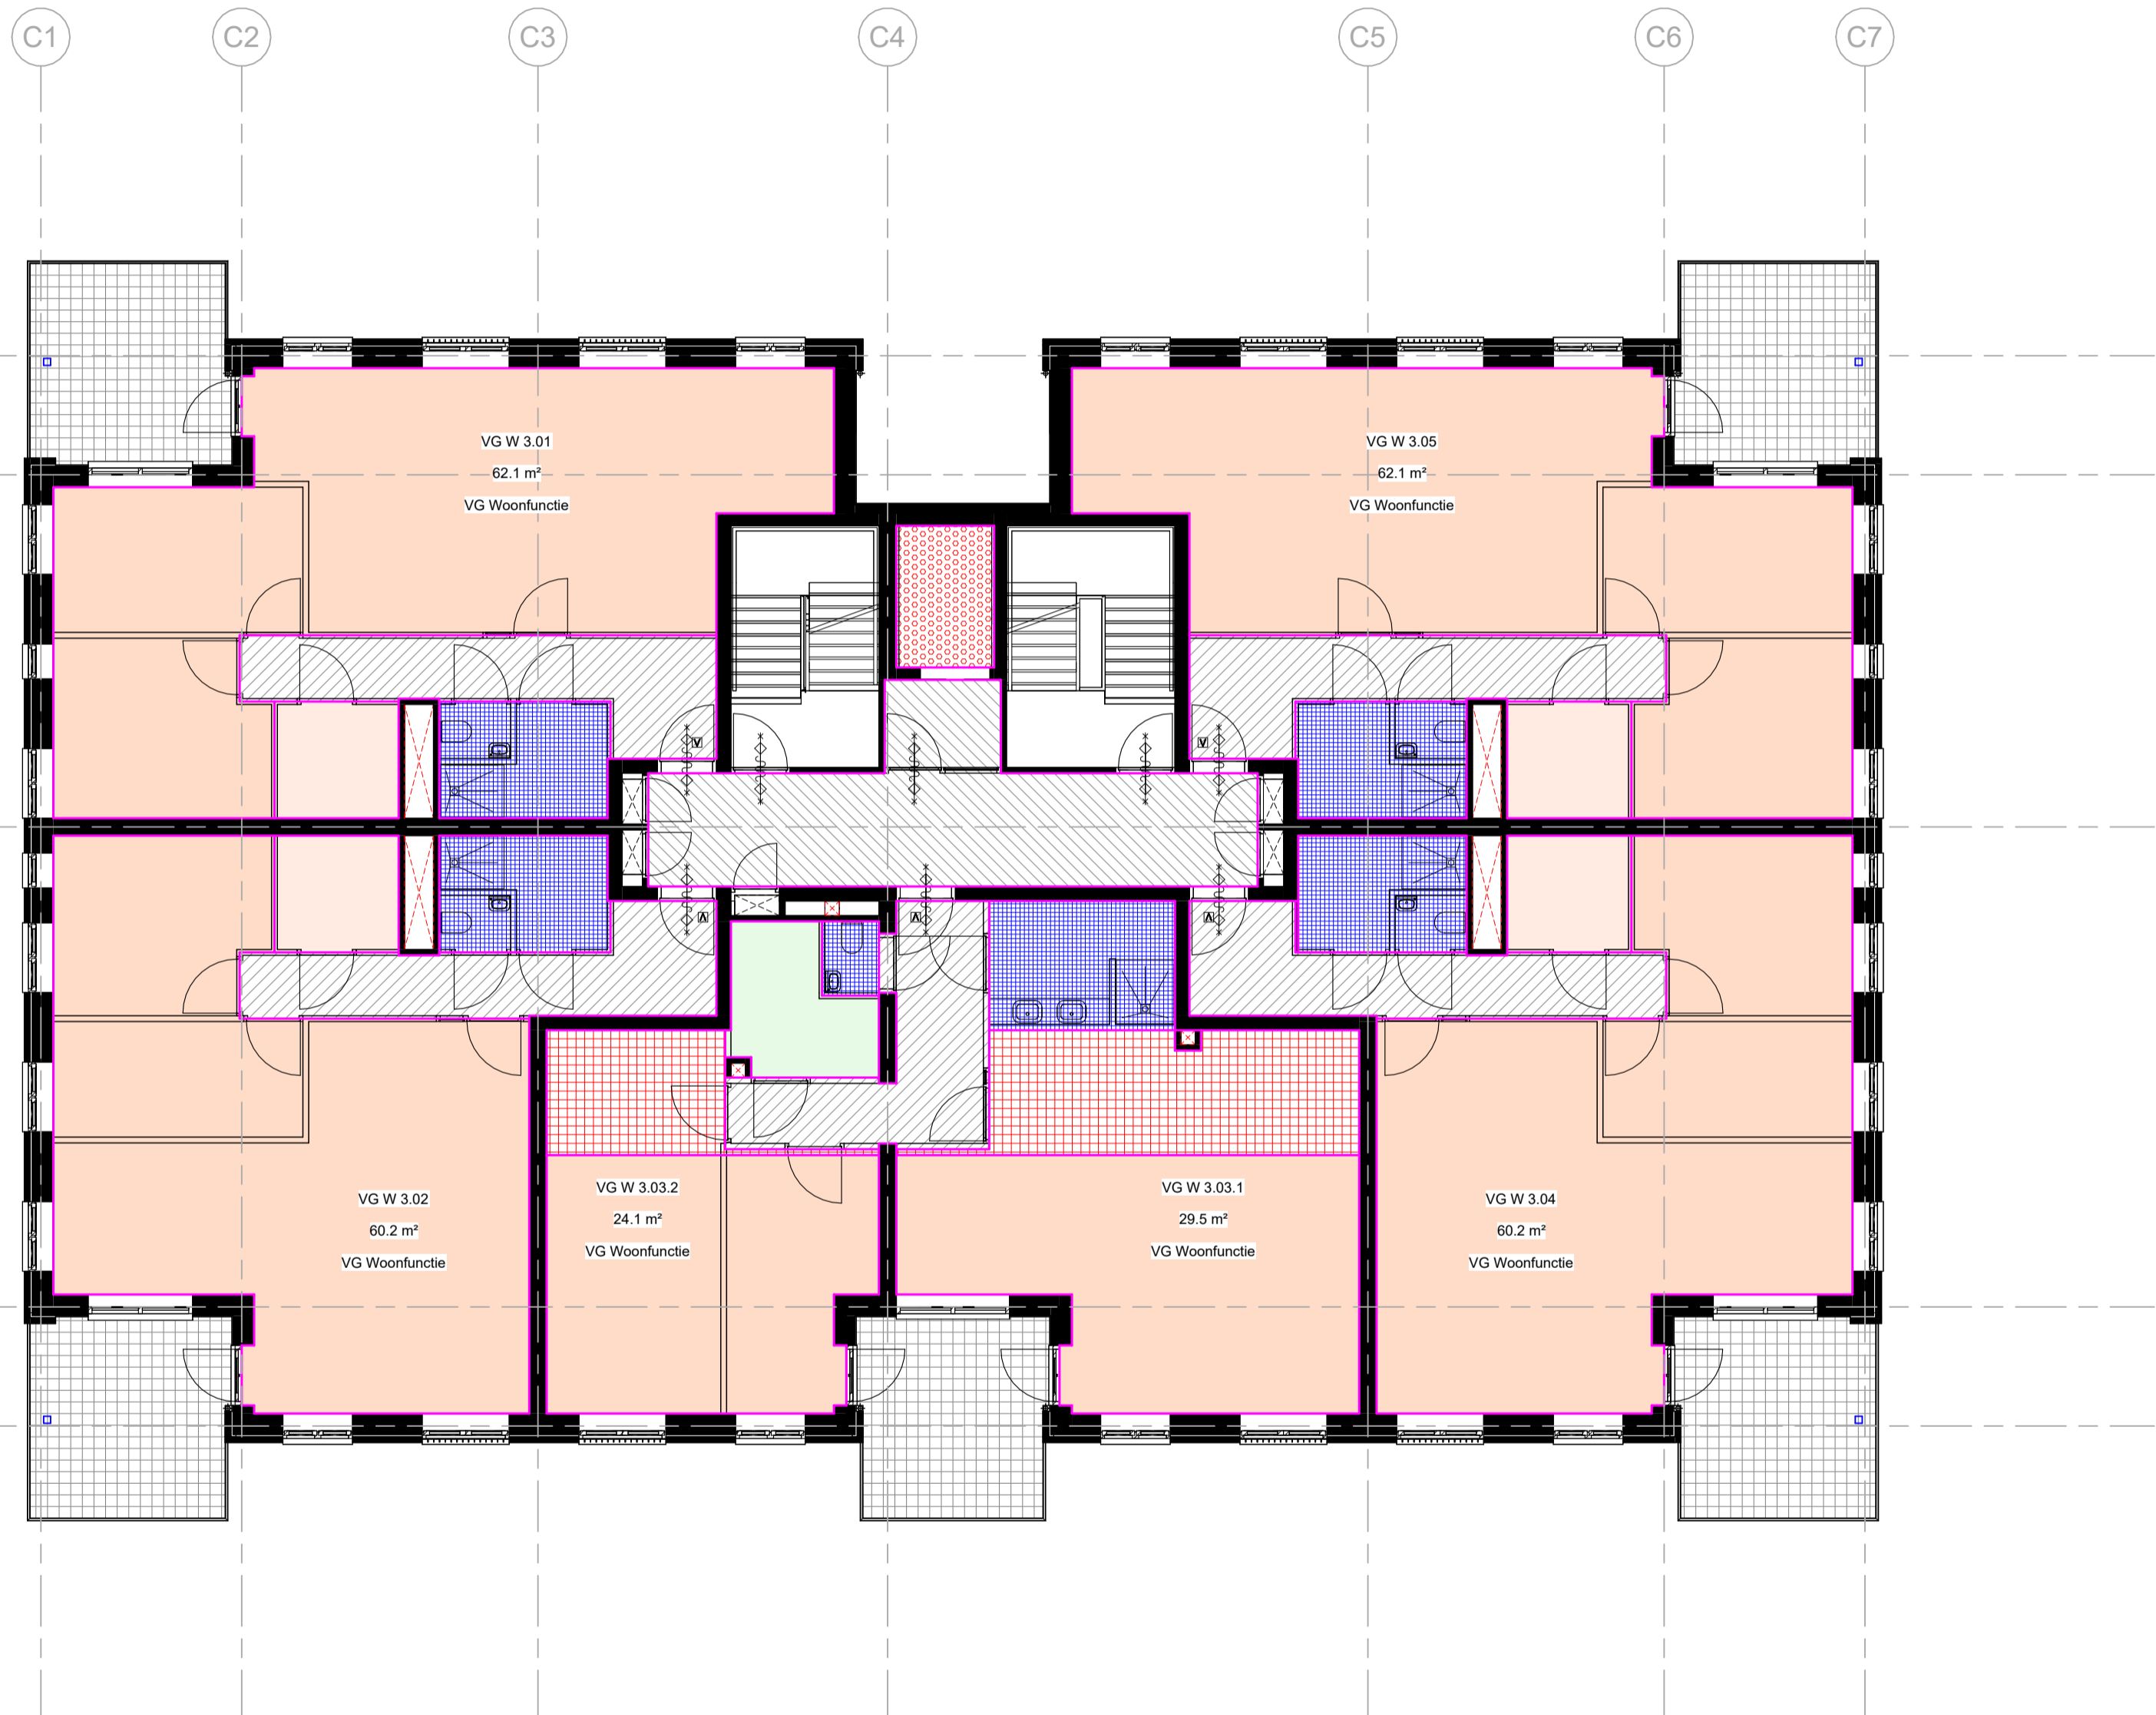

- Verblijfsgebieden
- (lift)Schacht
 - FG Woonfunctie
 - Gemeenschappelijke verkeersruimte
 - GO Overige Gebruiksfunctie
 - Toilet-/Badruimte
 - Verkeersruimte
 - VG Woonfunctie
 - VG Woonfunctie gekrijtstreep

ARCHITECTENAANDEMAAS

Wim Duijsenbergplantsoen 49
6221 SE Maastricht
T: +31 (0) 43 351 50 00
E: maastricht@architectenaandemaas.com

Stadionweg 43 A-1
3077 AS Rotterdam
T: +31 (0)10 206 02 22
E: rotterdam@architectenaandemaas.com

Projectarchitect Roland van Bussel
Projectcoördinator Twan Hermans
Projectleider tekenkamer Tim Meertens
BIM Regisseur -

Project
De Haven Spijkenisse - Blok C
Veerweg
3201 AS Spijkenisse

Opdrachtgever
Domus Vastgoedontwikkeling
Tolweg 6a
3741 LK Baarn

Onderwerp
DEFINITIEF ONTWERP
Verblijfsgebieden (VG)
3e Verdieping

Eerste datum 2023-12-19 Paraaf TM


Schaal 1:100 Formaat A2L

Projectnummer

678010

Tekeningnummer DO C 9 03 03

DO C 9 03 03

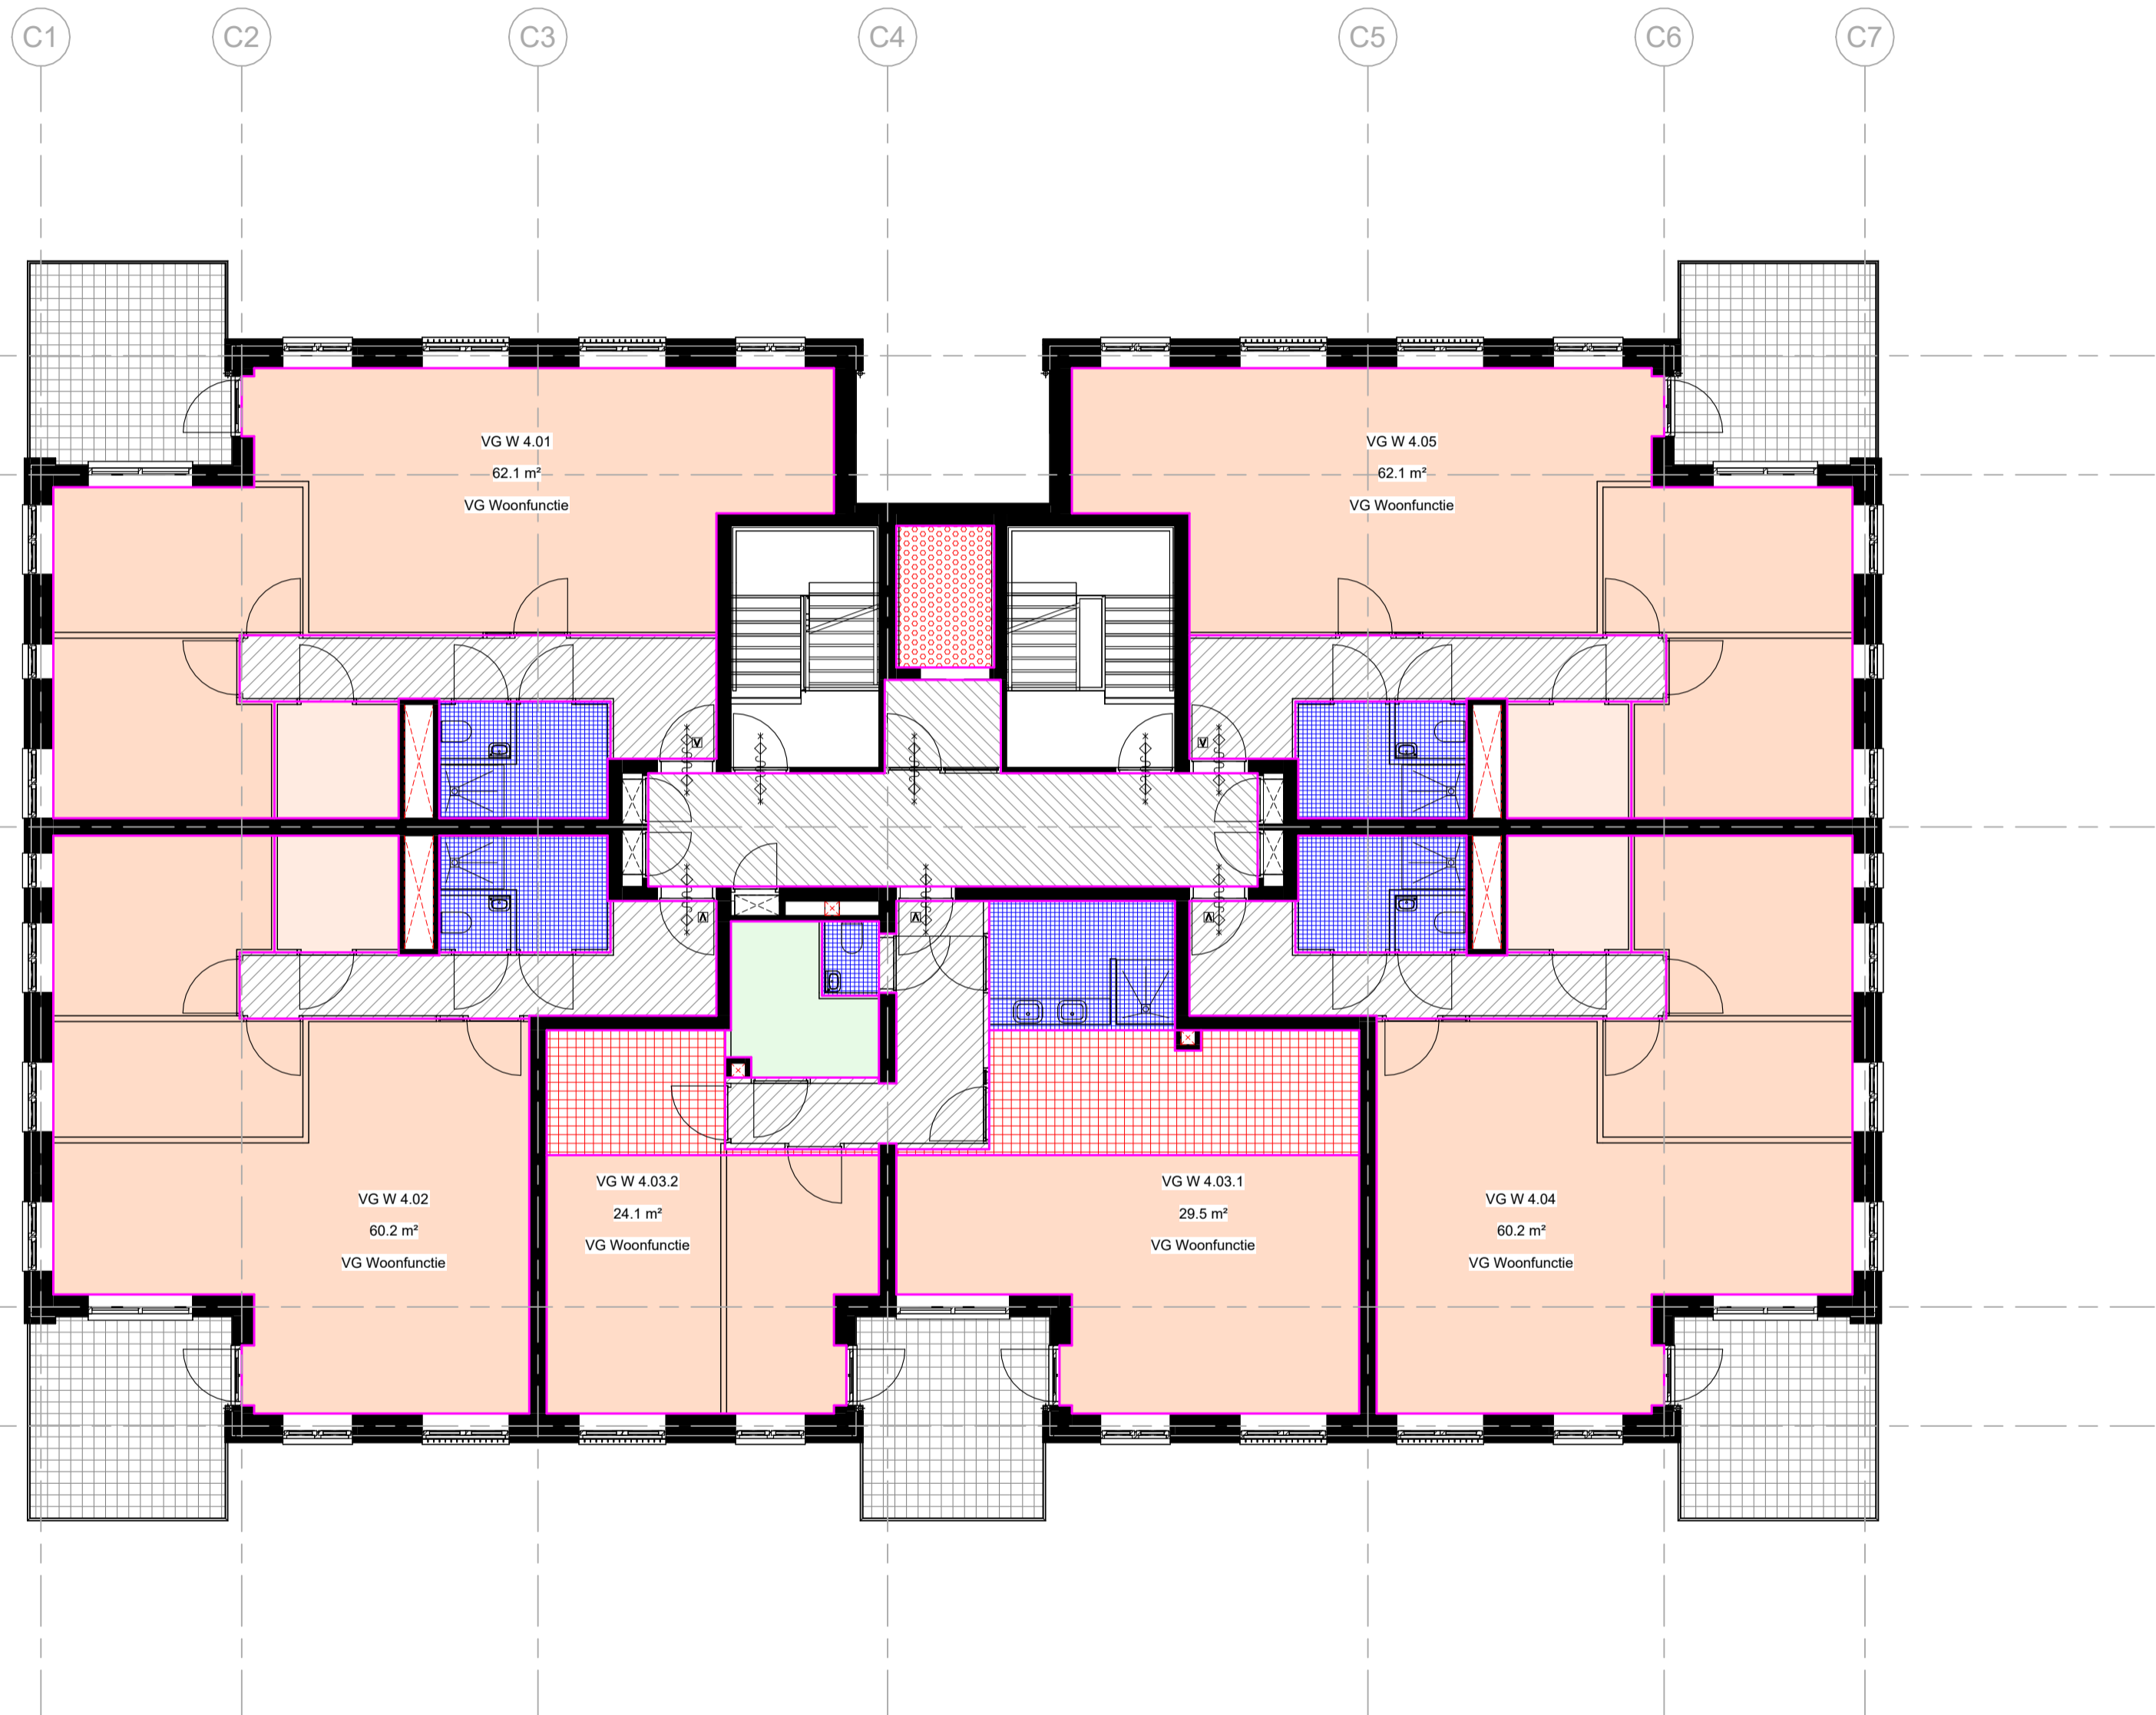

- Verblijfsgebieden
- (lift)Schacht
 - FG Woonfunctie
 - Gemeenschappelijke verkeersruimte
 - GO Overige Gebruiksfunctie
 - Toilet-/Badruimte
 - Verkeersruimte
 - VG Woonfunctie
 - VG Woonfunctie gekrijtstreep

ARCHITECTENAANDEMAAS

Wim Duisenbergplantsoen 49
6221 SE Maastricht
T: +31 (0) 43 351 50 00
E: maastricht@architectenaandemaas.com

Stadionweg 43 A-1
3077 AS Rotterdam
T: +31 (0)10 206 02 22
E: rotterdam@architectenaandemaas.com

Projectarchitect Roland van Bussel
Projectcoördinator Twan Hermans
Projectleider tekenkamer Tim Meertens
BIM Regisseur -

Project
De Haven Spijkenisse - Blok C
Veerweg
3201 AS Spijkenisse
Opdrachtgever
Domus Vastgoedontwikkeling
Tolweg 6a
3741 LK Baarn
Onderwerp
DEFINITIEF ONTWERP
Verblijfsgebieden (VG)
4e Verdieping


Eerste datum	Paraaf
2023-12-19	TM

Schaal	Formaat
1:100	A2L

Projectnummer	
678010	

Tekeningnummer	
DO C 9 04 03	

DO C 9 04 03

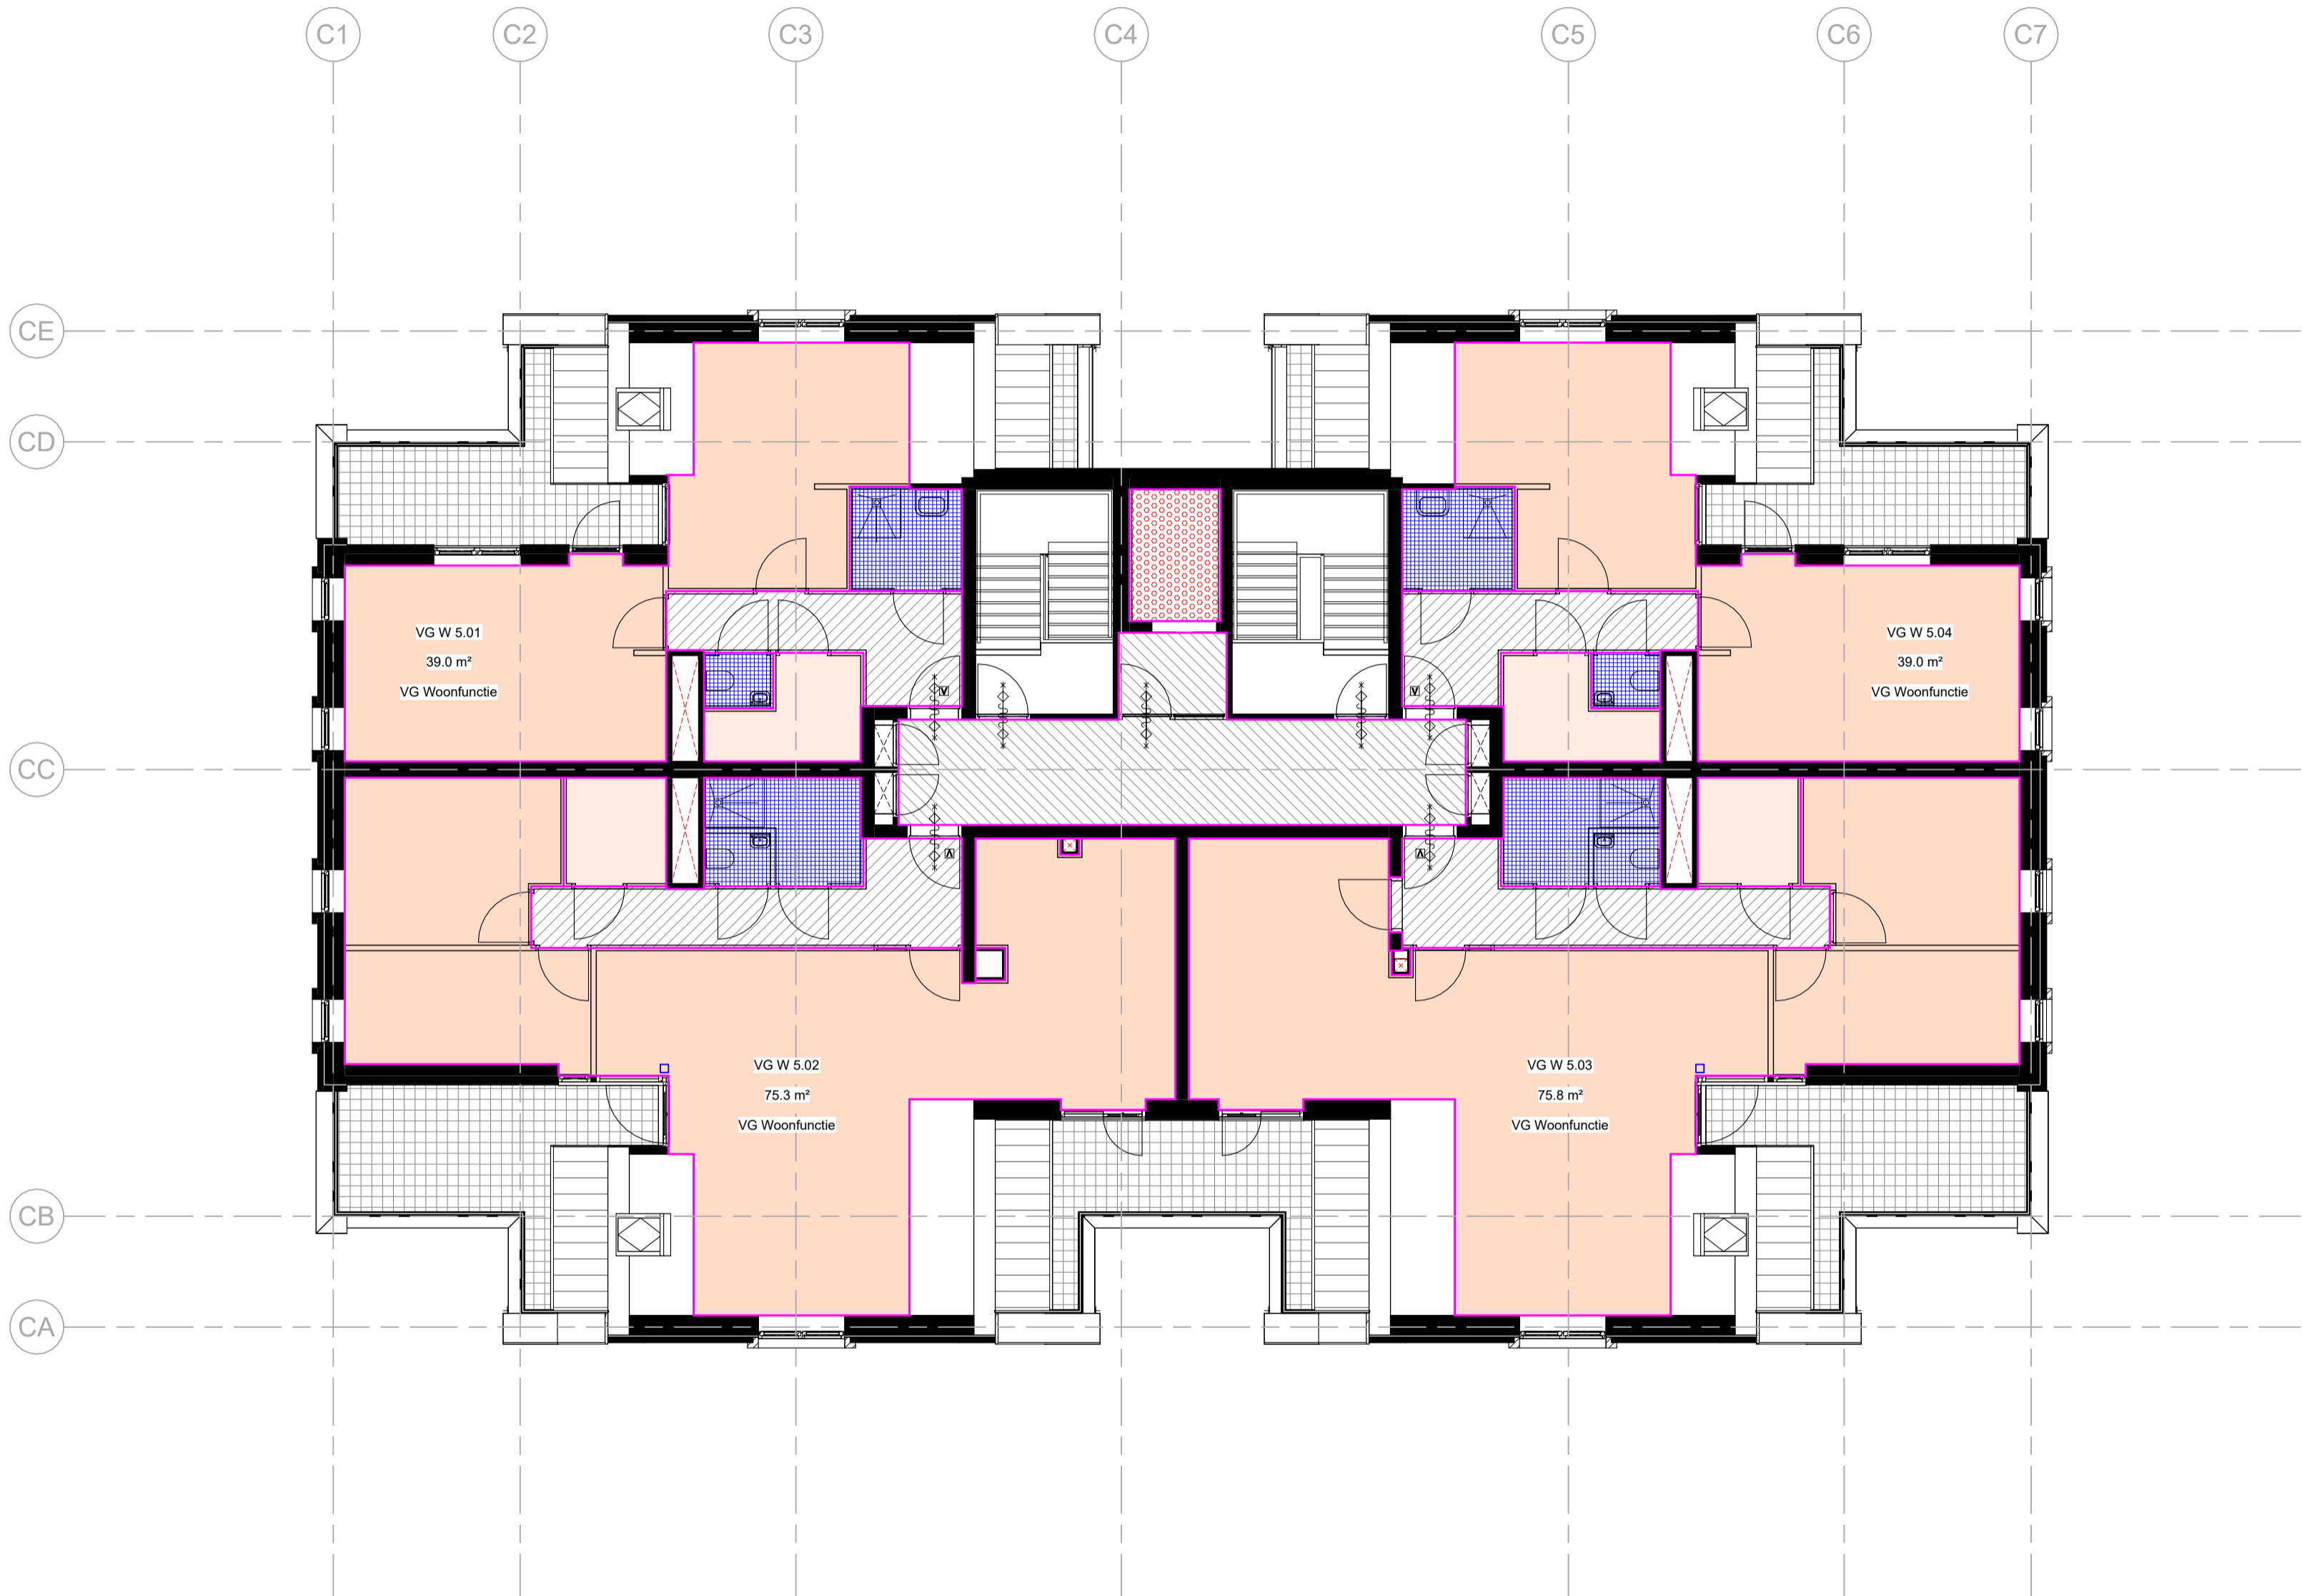

- Verblijfsgebieden
- (lift)Schacht
 - FG Woonfunctie
 - Gemeenschappelijke verkeersruimte
 - Toilet-/Badruimte
 - Verkeersruimte
 - VG Woonfunctie

ARCHITECTENAANDEMAAS

Wim Duijsenbergplantsoen 49
6221 SE Maastricht
T: +31 (0) 43 351 50 00
E: maastricht@architectenaandemaas.com

Stadionweg 43 A-1
3077 AS Rotterdam
T: +31 (0)10 206 02 22
E: rotterdam@architectenaandemaas.com

Projectarchitect Roland van Bussel
Projectcoördinator Twan Hermans
Projectleider tekenkamer Tim Meertens
BIM Regisseur -

Project
De Haven Spijkenisse - Blok C
Veerweg
3201 AS Spijkenisse

Opdrachtgever
Domus Vastgoedontwikkeling
Tolweg 6a
3741 LK Baarn

Onderwerp
DEFINITIEF ONTWERP
Verblijfsgebieden (VG)
5e Verdieping

Eerste datum 2023-12-19 Paraaf TM

Schaal 1:100 Formaat A2L

Projectnummer

678010

Tekeningnummer DO C 9 05 03