

Tekeningenlijst Toegankelijkheidssector (TG)									
Tekeningnummer	Omschrijving A	Omschrijving B	Omschrijving C	Datum	Paraaf	Revisie	Revisie datum	Schaal	Formaat
DO C 9 00 04	DEFINITIEF ONTWERP	Toegankelijkheidssector (TG)	Begane Grond	2023-12-19	TM			1:100	A2L
DO C 9 01 04	DEFINITIEF ONTWERP	Toegankelijkheidssector (TG)	1e Verdieping	2023-12-19	TM			1:100	A2L
DO C 9 02 04	DEFINITIEF ONTWERP	Toegankelijkheidssector (TG)	2e Verdieping	2023-12-19	TM			1:100	A2L
DO C 9 03 04	DEFINITIEF ONTWERP	Toegankelijkheidssector (TG)	3e Verdieping	2023-12-19	TM			1:100	A2L
DO C 9 04 04	DEFINITIEF ONTWERP	Toegankelijkheidssector (TG)	4e Verdieping	2023-12-19	TM			1:100	A2L
DO C 9 05 04	DEFINITIEF ONTWERP	Toegankelijkheidssector (TG)	5e Verdieping	2023-12-19	TM			1:100	A2L

Toegankelijkheidssector (TG)		
Type	Nummer	Oppervlakte
TG Gemeenschappelijk	TG 0.01	101.7 m²
TG Gemeenschappelijk	TG 1.01	23.7 m²
TG Gemeenschappelijk	TG 2.01	23.7 m²
TG Gemeenschappelijk	TG 3.01	23.7 m²
TG Gemeenschappelijk	TG 4.01	23.7 m²
TG Gemeenschappelijk	TG 5.01	23.7 m²
		220.2 m²

ARCHITECTENAANDEMAAS

Wim Duisenbergplantsoen 49
6221 SE Maastricht
T: +31 (0) 43 351 50 00
E: maastricht@architectenaandemaas.com

Stadionweg 43 A-1
3077 AS Rotterdam
T: +31 (0)10 206 02 22
E: rotterdam@architectenaandemaas.com

Projectarchitect	Roland van Bussel
Projectcoördinator	Twan Hermans
Projectleider tekenkamer	Tim Meertens
BIM Regisseur	-

Project
De Haven Spijkenisse - Blok C
Veerweg
3201 AS Spijkenisse

Opdrachtgever
Domus Vastgoedontwikkeling
Tolweg 6a
3741 LK Baarn

Onderwerp
DEFINITIEF ONTWERP
Toegankelijkheidssector (TG)


Eerste datum	Paraaf
2023-12-19	TM
Schaal	Formaat
1:100	A2L

Projectnummer	
678010	
Tekeningnummer	
DO C 9 -- 04	

DO C 9 -- 04

Toegankelijkheissector

TG Gemeenschappelijk

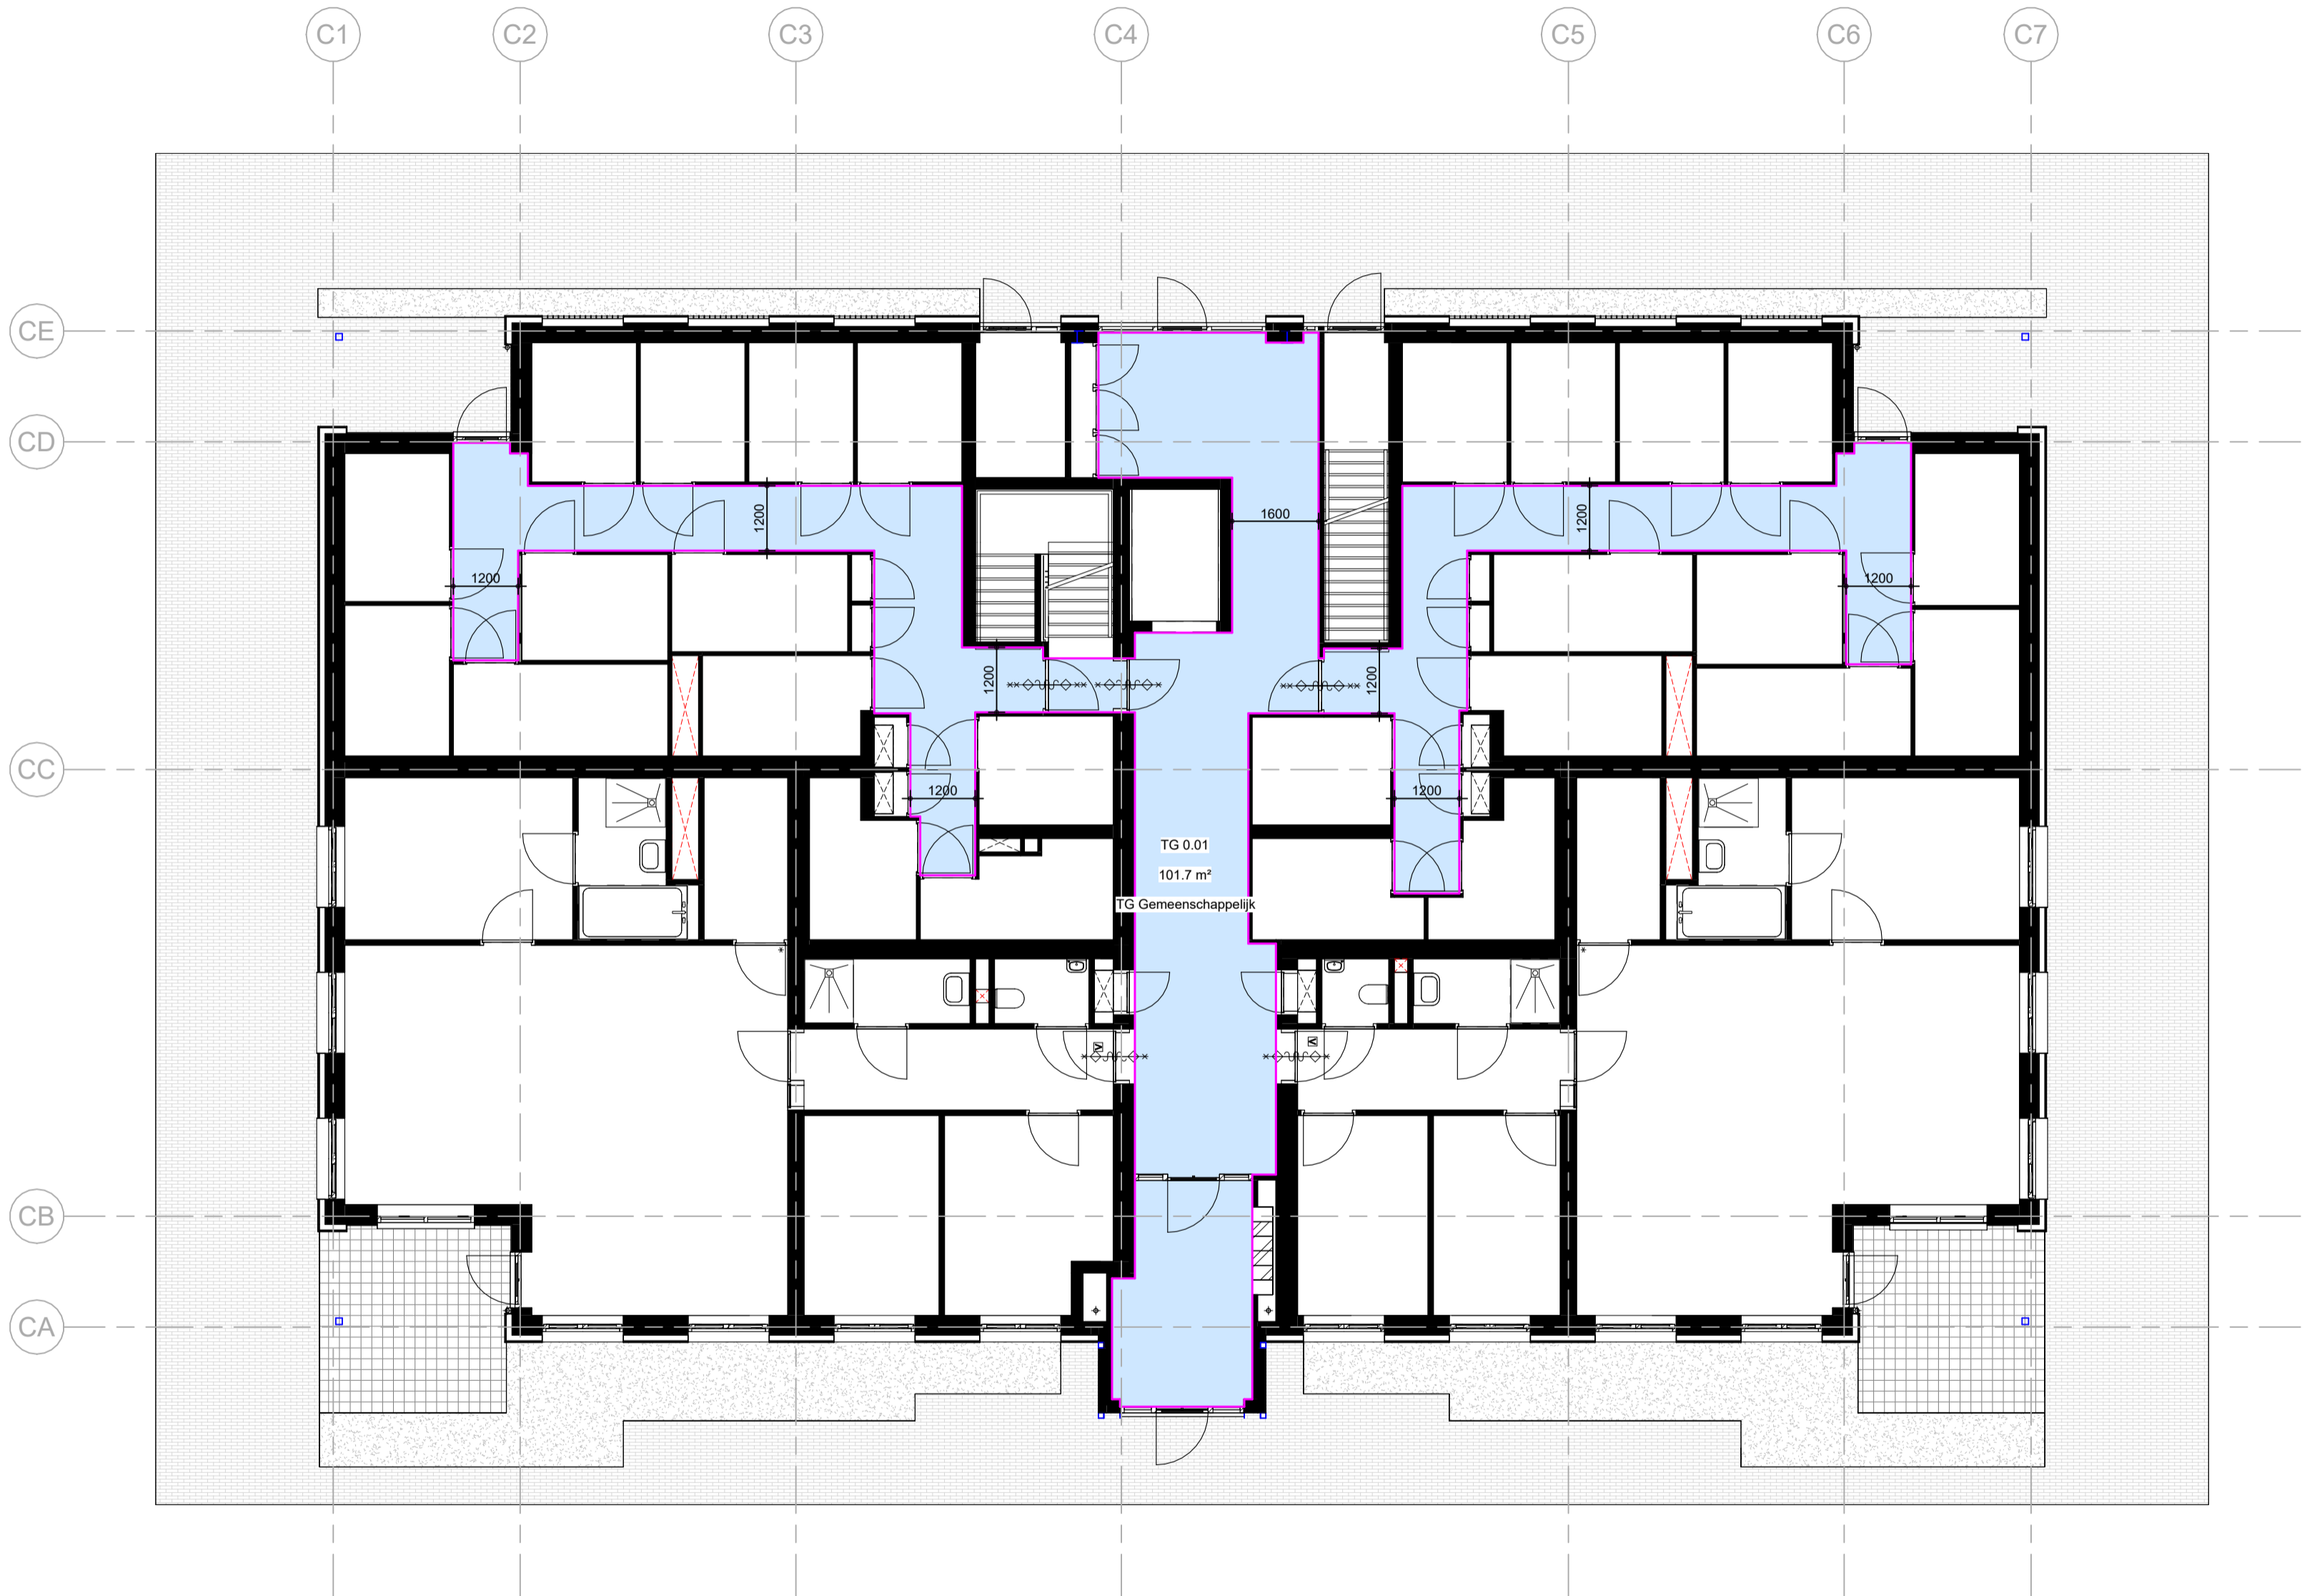

ARCHITECTENAANDEMAAS

Wim Duijzenbergplantsoen 49
6221 SE Maastricht
T: +31 (0) 43 351 50 00
E: maastricht@architectenaandemaas.com

Stadionweg 43 A-1
3077 AS Rotterdam
T: +31 (0)10 206 02 22
E: rotterdam@architectenaandemaas.com

Projectarchitect Roland van Bussel
Projectcoördinator Twan Hermans
Projectleider tekenkamer Tim Meertens
BIM Regisseur -

Project
De Haven Spijkenisse - Blok C
Veerweg
3201 AS Spijkenisse

Opdrachtgever
Domus Vastgoedontwikkeling
Tolweg 6a
3741 LK Baarn

Onderwerp
DEFINITIEF ONTWERP
Toegankelijkheidssector (TG)
Begane Grond

Eerste datum	Paraaf
2023-12-19	TM

Schaal	Formaat
1:100	A2L


Projectnummer	
678010	

Tekeningnummer	
DO C 9 00 04	

DO C 9 00 04

Toegankelijkheissector

TG Gemeenschappelijk

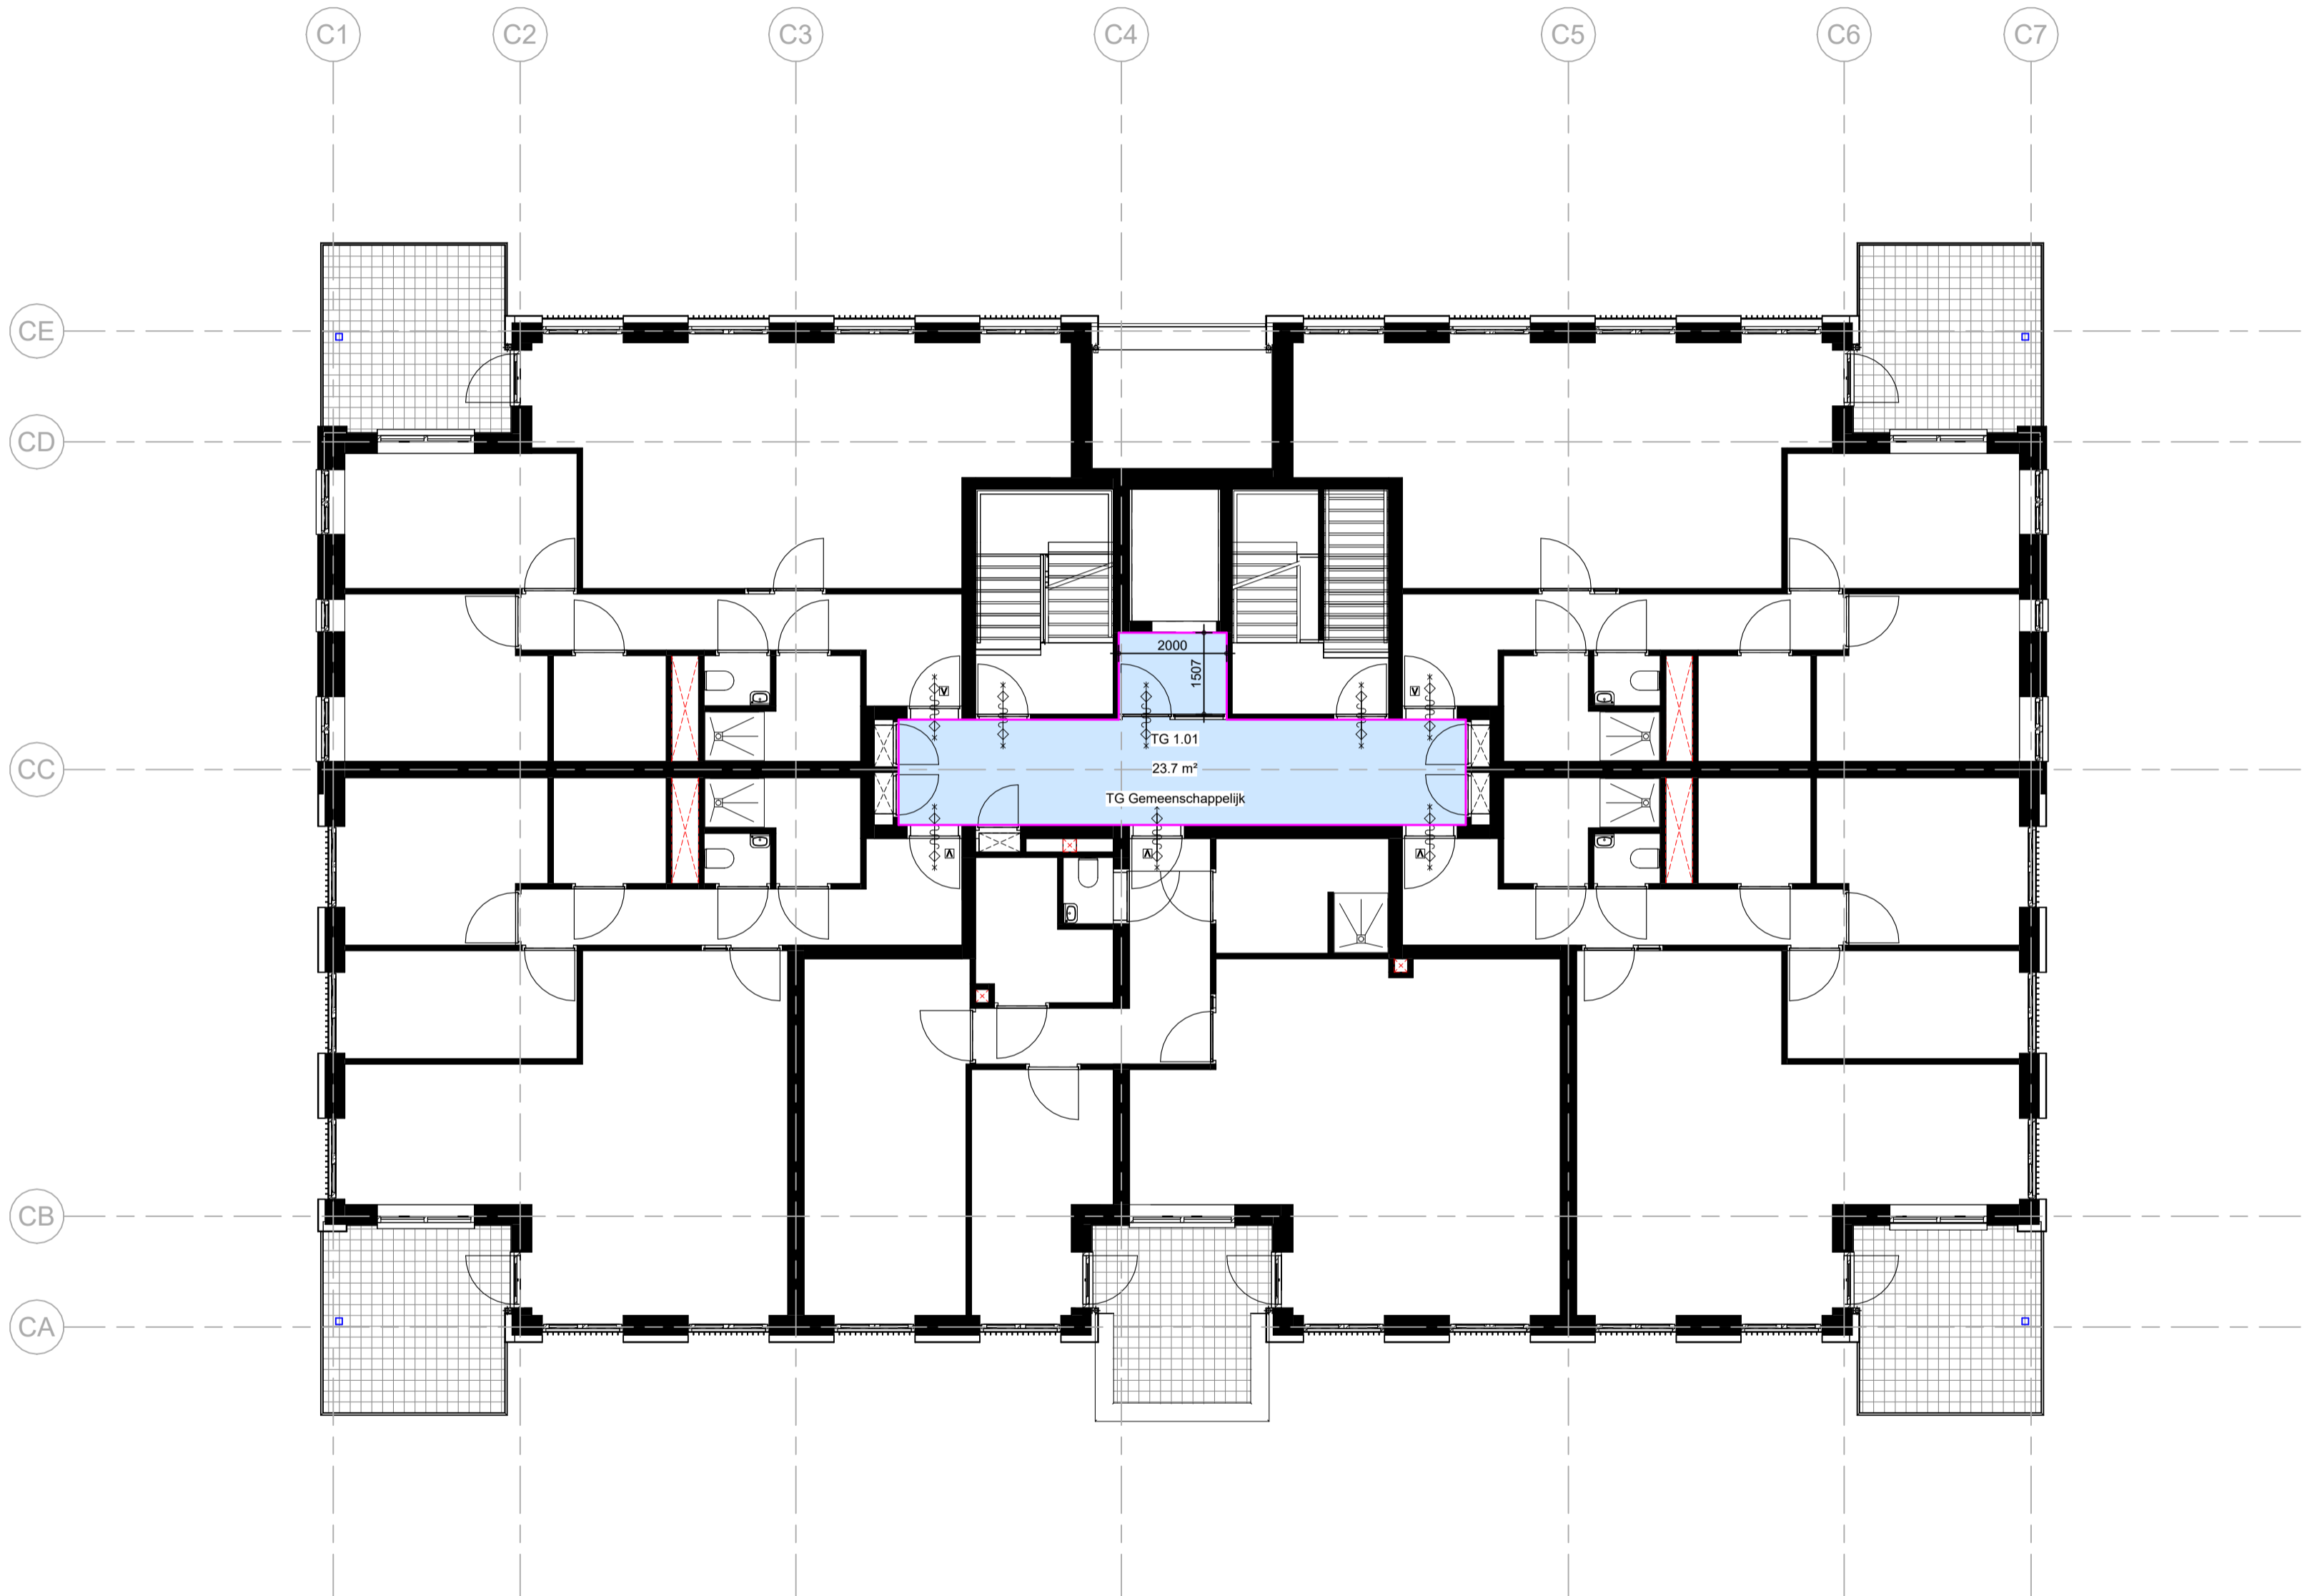

ARCHITECTENAANDEMAAS

Win Duijzenbergplantsoen 49
6221 SE Maastricht
T: +31 (0) 43 351 50 00
E: maastricht@architectenaandemaas.com

Stadionweg 43 A-1
3077 AS Rotterdam
T: +31 (0)10 206 02 22
E: rotterdam@architectenaandemaas.com

Projectarchitect Roland van Bussel
Projectcoördinator Twan Hermans
Projectleider tekenkamer Tim Meertens
BIM Regisseur -

Project
De Haven Spijkenisse - Blok C
Veerweg
3201 AS Spijkenisse

Opdrachtgever
Domus Vastgoedontwikkeling
Tolweg 6a
3741 LK Baarn

Onderwerp
DEFINITIEF ONTWERP
Toegankelijkheidssector (TG)
1e Verdieping

Eerste datum	Paraaf
2023-12-19	TM

Schaal	Formaat
1:100	A2L


Projectnummer	
678010	

Tekeningnummer	
DO C 9 01 04	

DO C 9 01 04

Toegankelijkheissector

TG Gemeenschappelijk

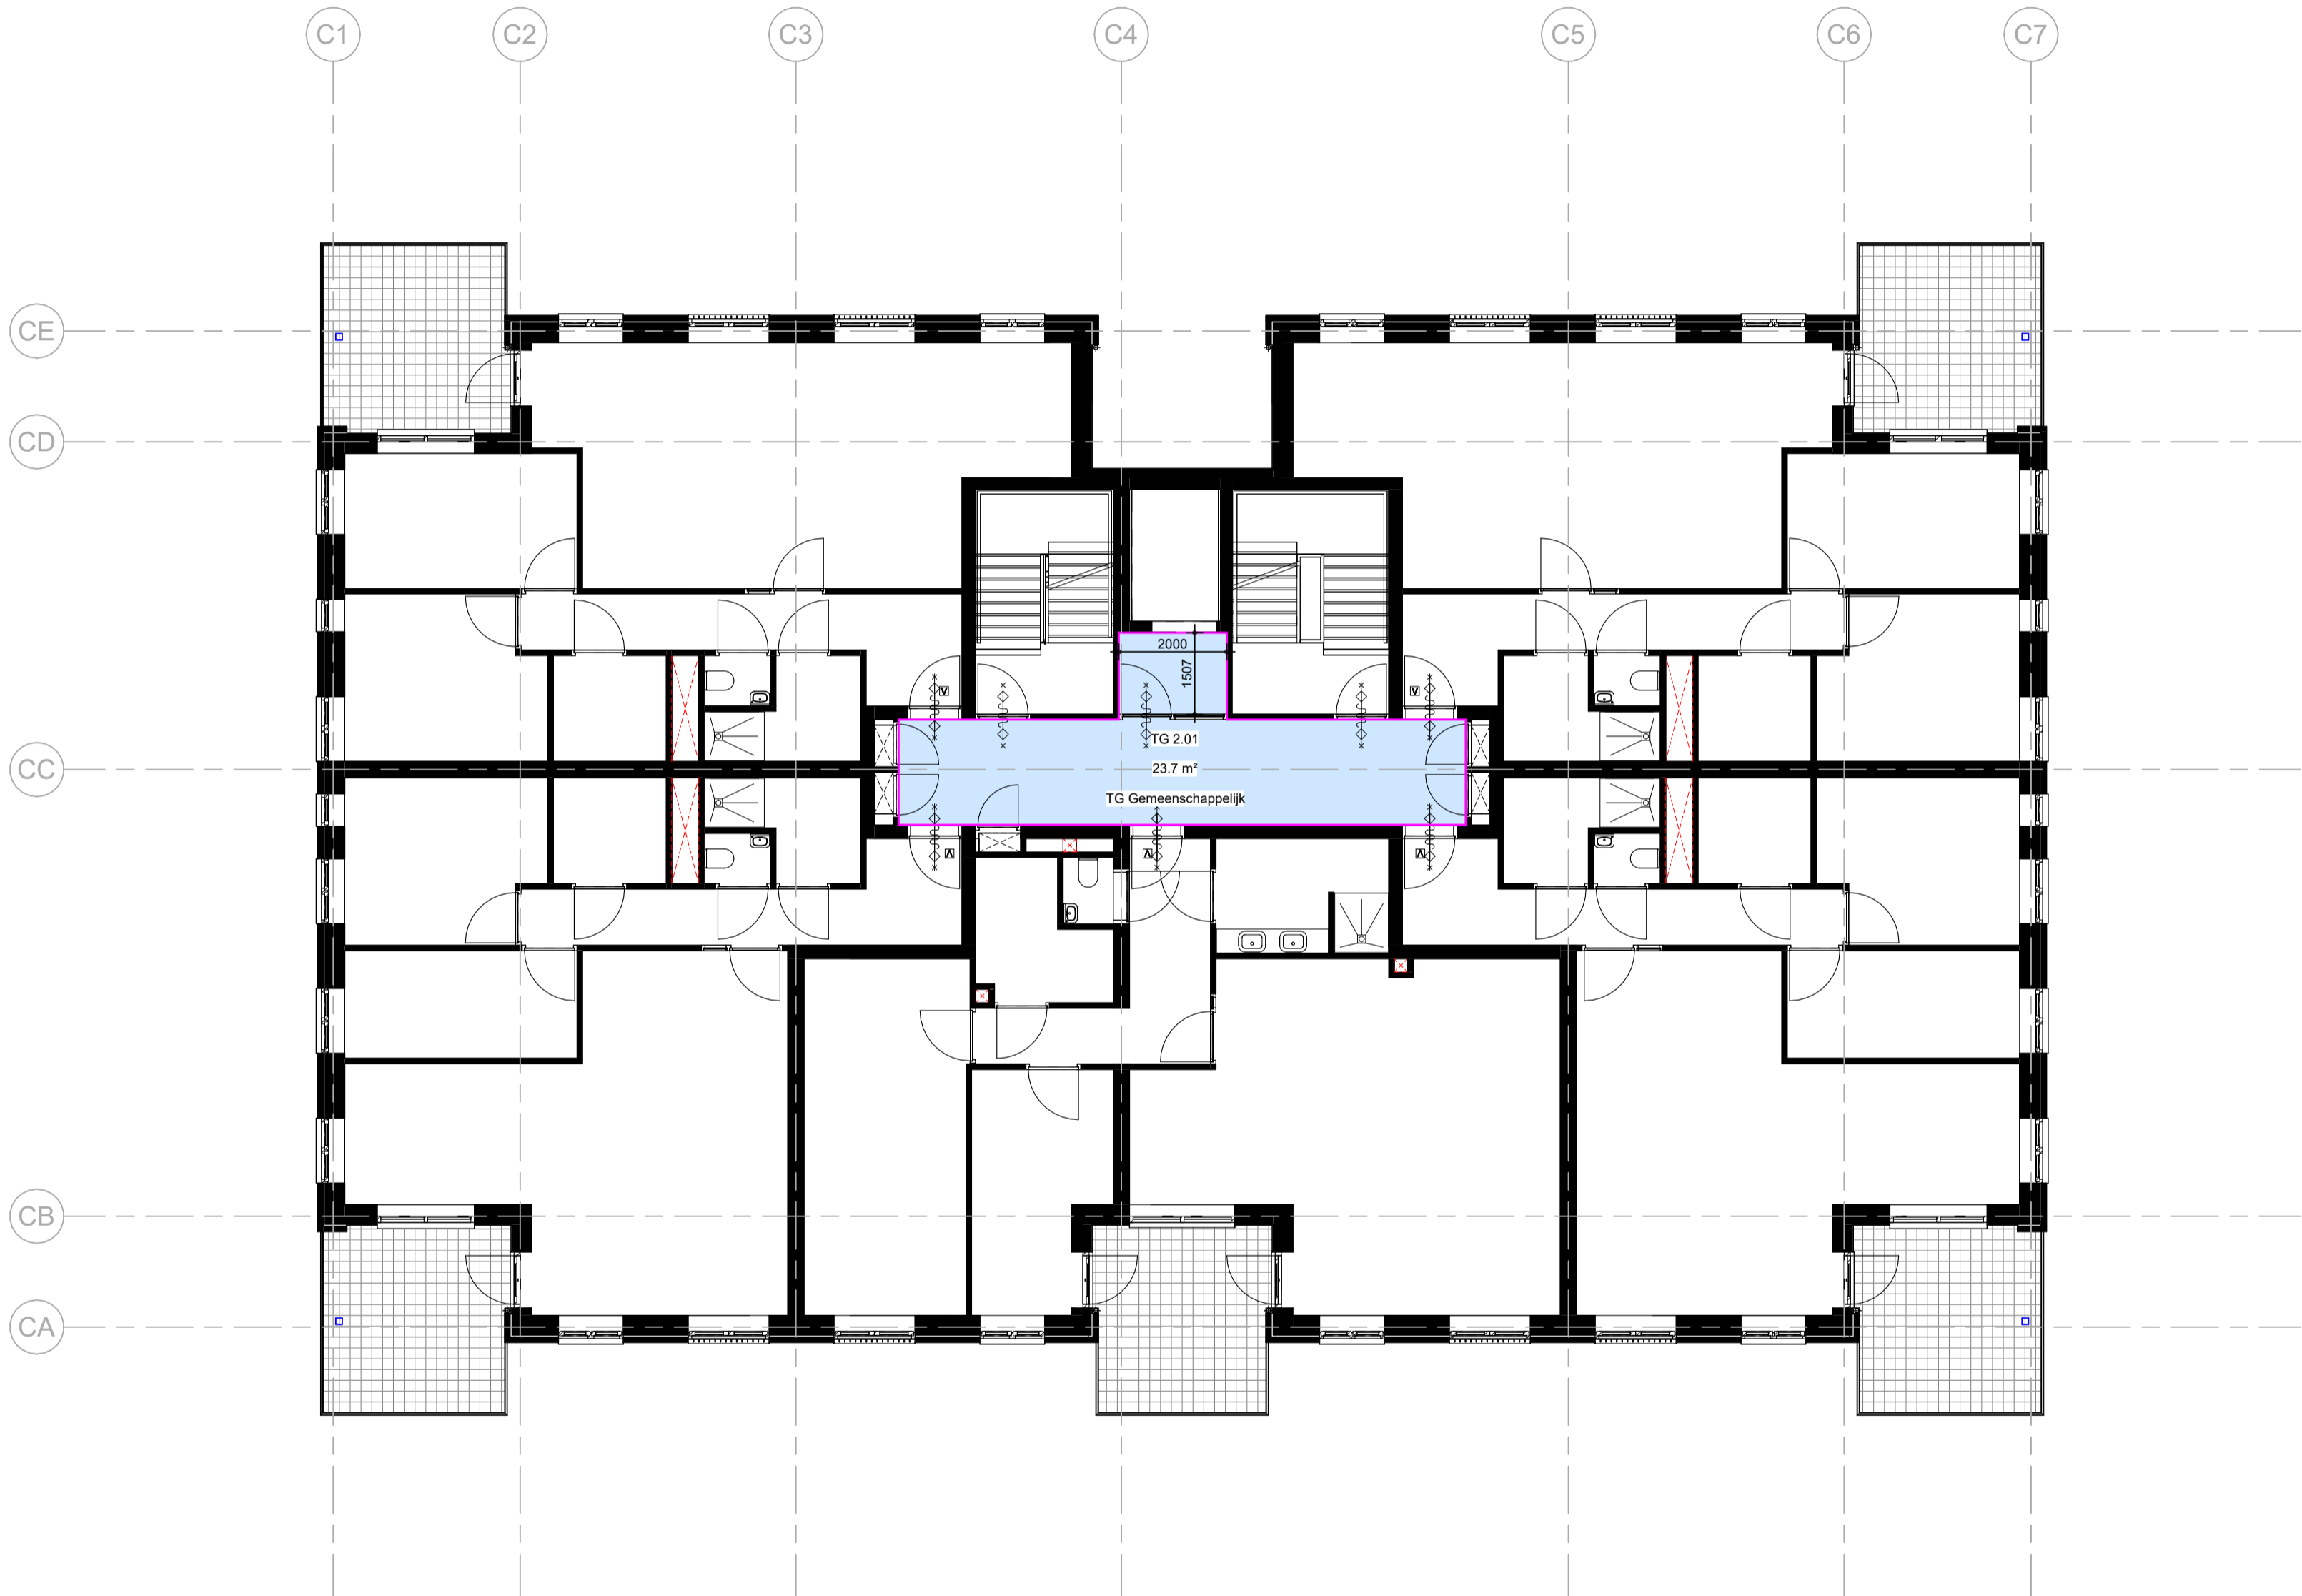

ARCHITECTENAANDEMAAS

Win Duienbergplantsoen 49
6221 SE Maastricht
T: +31 (0) 43 351 50 00
E: maastricht@architectenaandemaas.com

Stadionweg 43 A-1
3077 AS Rotterdam
T: +31 (0)10 206 02 22
E: rotterdam@architectenaandemaas.com

Projectarchitect Roland van Bussel
Projectcoördinator Twan Hermans
Projectleider tekenkamer Tim Meertens
BIM Regisseur -

Project
De Haven Spijkenisse - Blok C
Veerweg
3201 AS Spijkenisse

Opdrachtgever
Domus Vastgoedontwikkeling
Tolweg 6a
3741 LK Baarn

Onderwerp
DEFINITIEF ONTWERP
Toegankelijkheidssector (TG)
2e Verdieping

Eerste datum 2023-12-19 Paraaf TM

Schaal 1:100 Formaat A2L


Projectnummer 678010

Tekeningnummer DO C 9 02 04

DO C 9 02 04

Toegankelijkheissector

TG Gemeenschappelijk

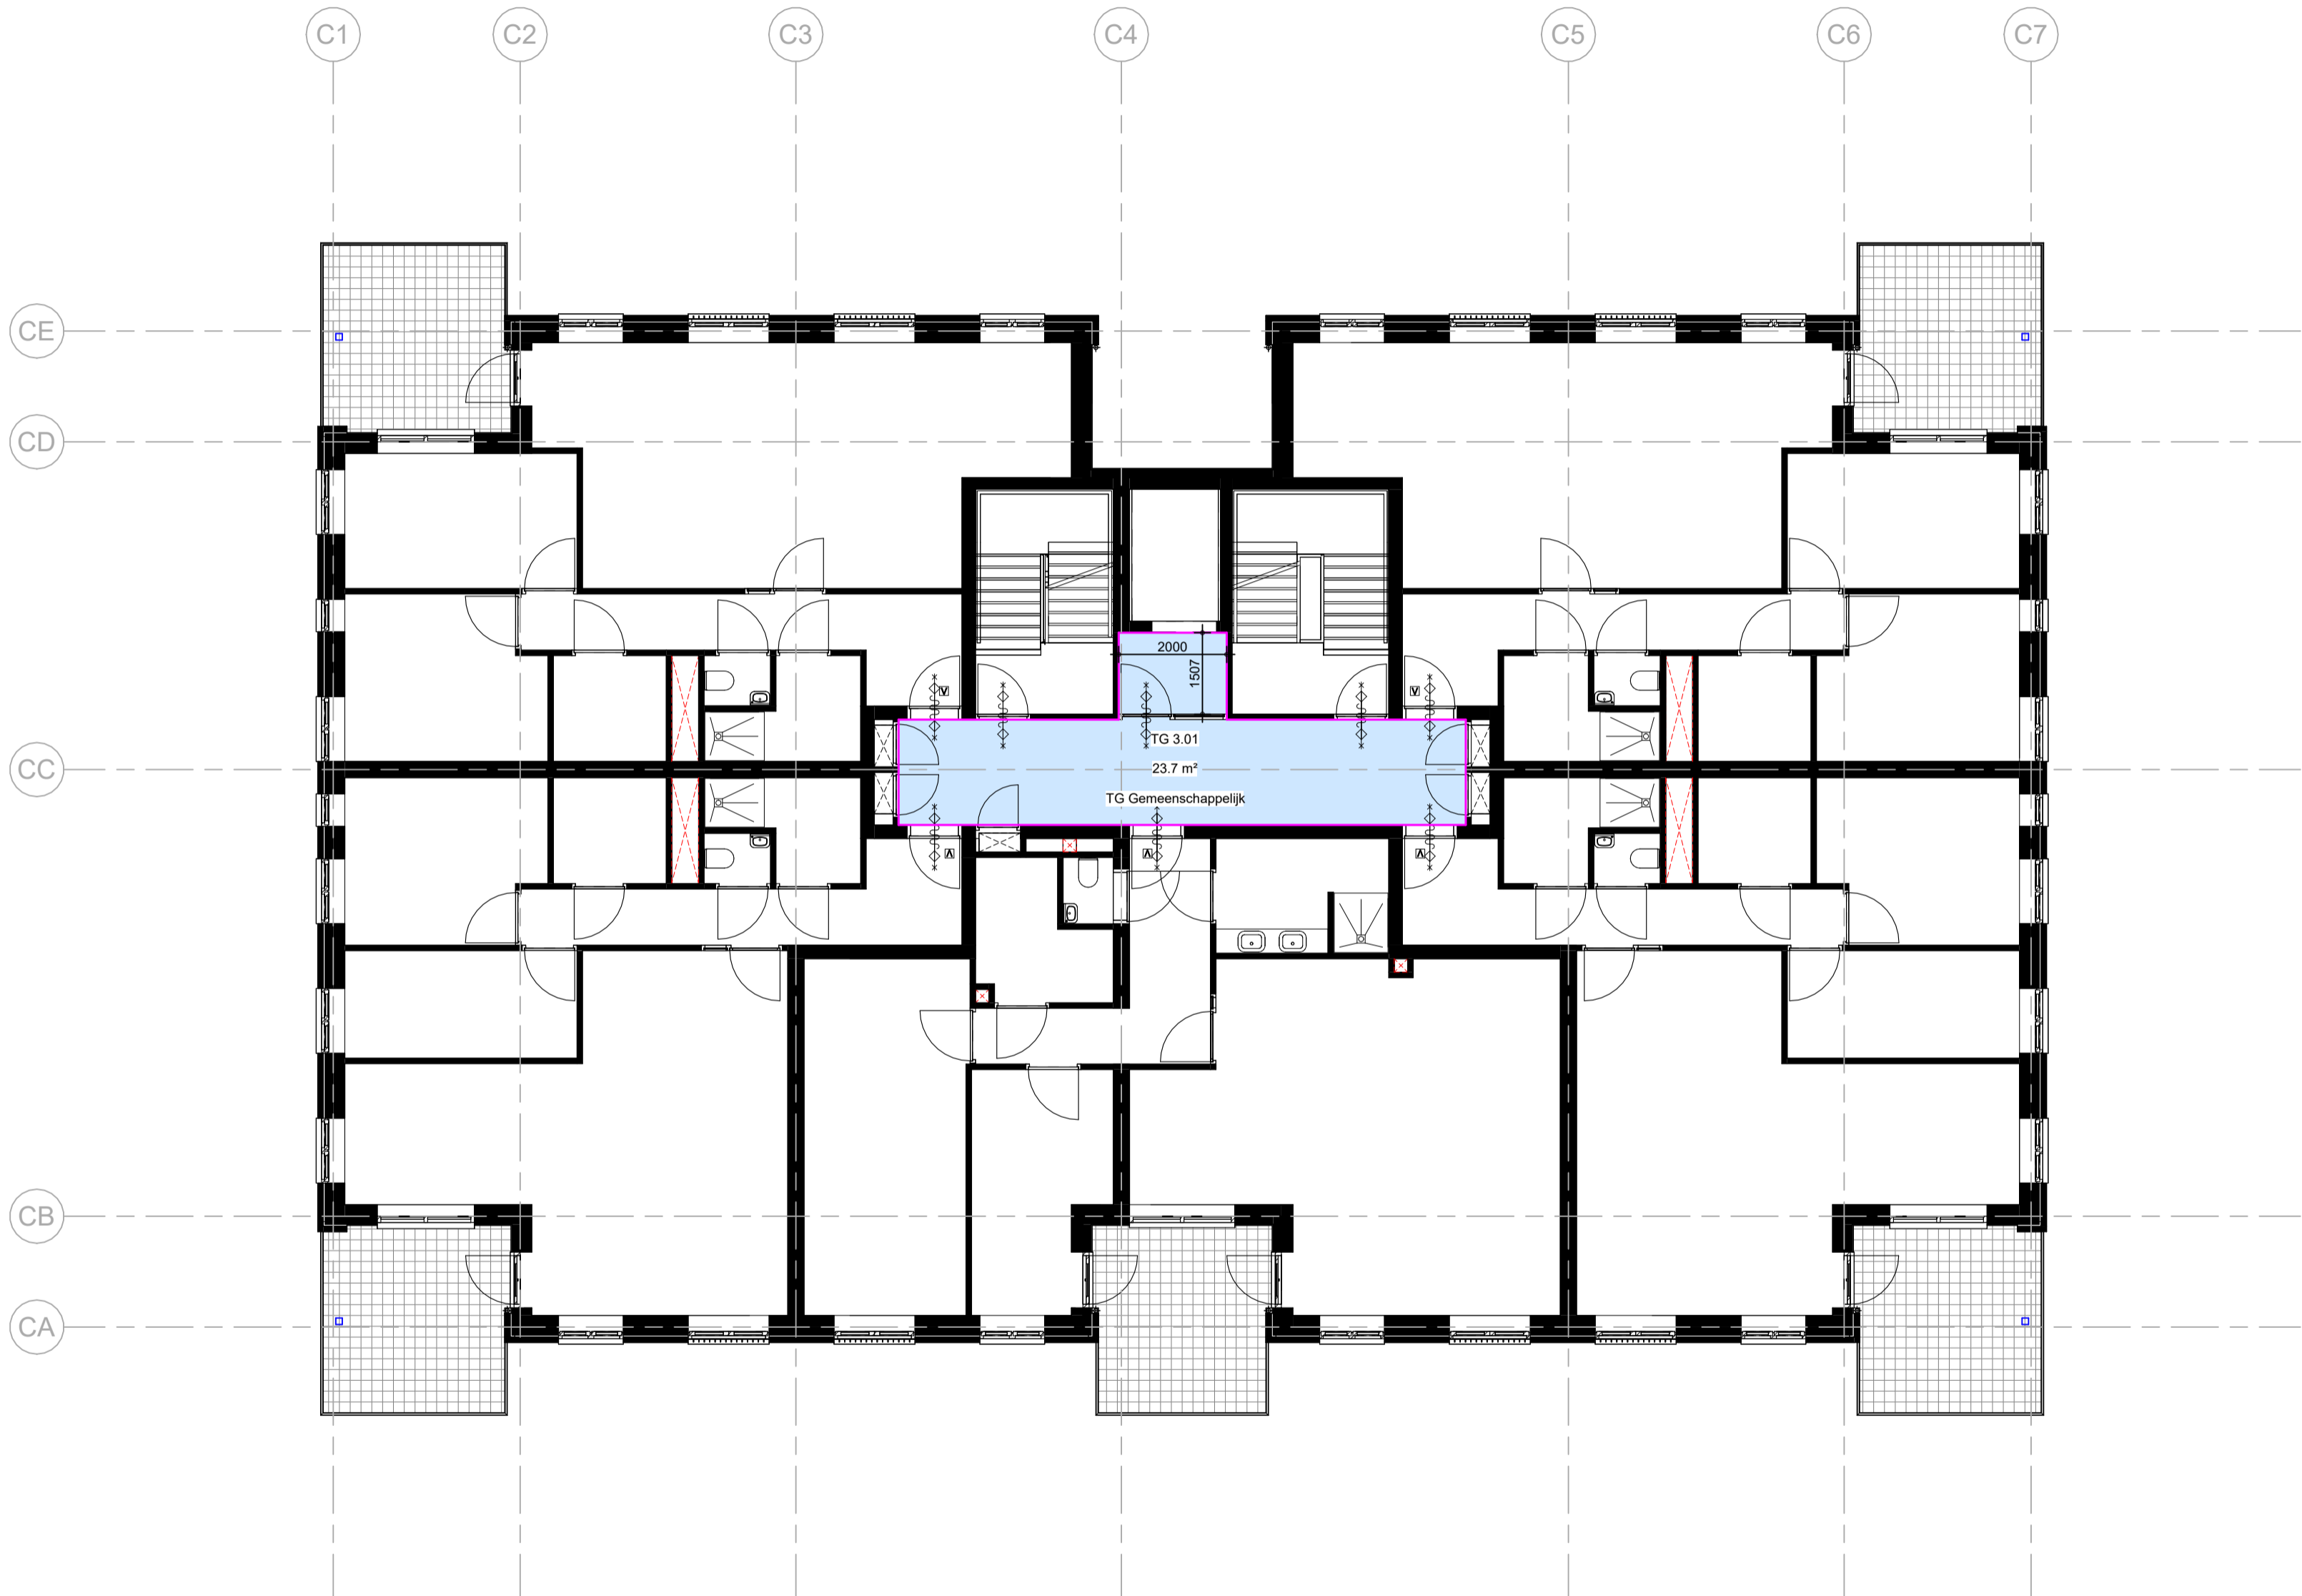

ARCHITECTENAANDEMAAS

Wim Duisenbergplantsoen 49
6221 SE Maastricht
T: +31 (0) 43 351 50 00
E: maastricht@architectenaandemaas.com

Stadionweg 43 A-1
3077 AS Rotterdam
T: +31 (0)10 206 02 22
E: rotterdam@architectenaandemaas.com

Projectarchitect Roland van Bussel
Projectcoördinator Twan Hermans
Projectleider tekenkamer Tim Meertens
BIM Regisseur -

Project
De Haven Spijkenisse - Blok C
Veerweg
3201 AS Spijkenisse

Opdrachtgever
Domus Vastgoedontwikkeling
Tolweg 6a
3741 LK Baarn

Onderwerp
DEFINITIEF ONTWERP
Toegankelijkheidssector (TG)
3e Verdieping

Eerste datum 2023-12-19 Paraaf TM

Schaal 1:100 Formaat A2L


Projectnummer 678010

Tekeningnummer DO C 9 03 04

DO C 9 03 04

Toegankelijkheissector

TG Gemeenschappelijk

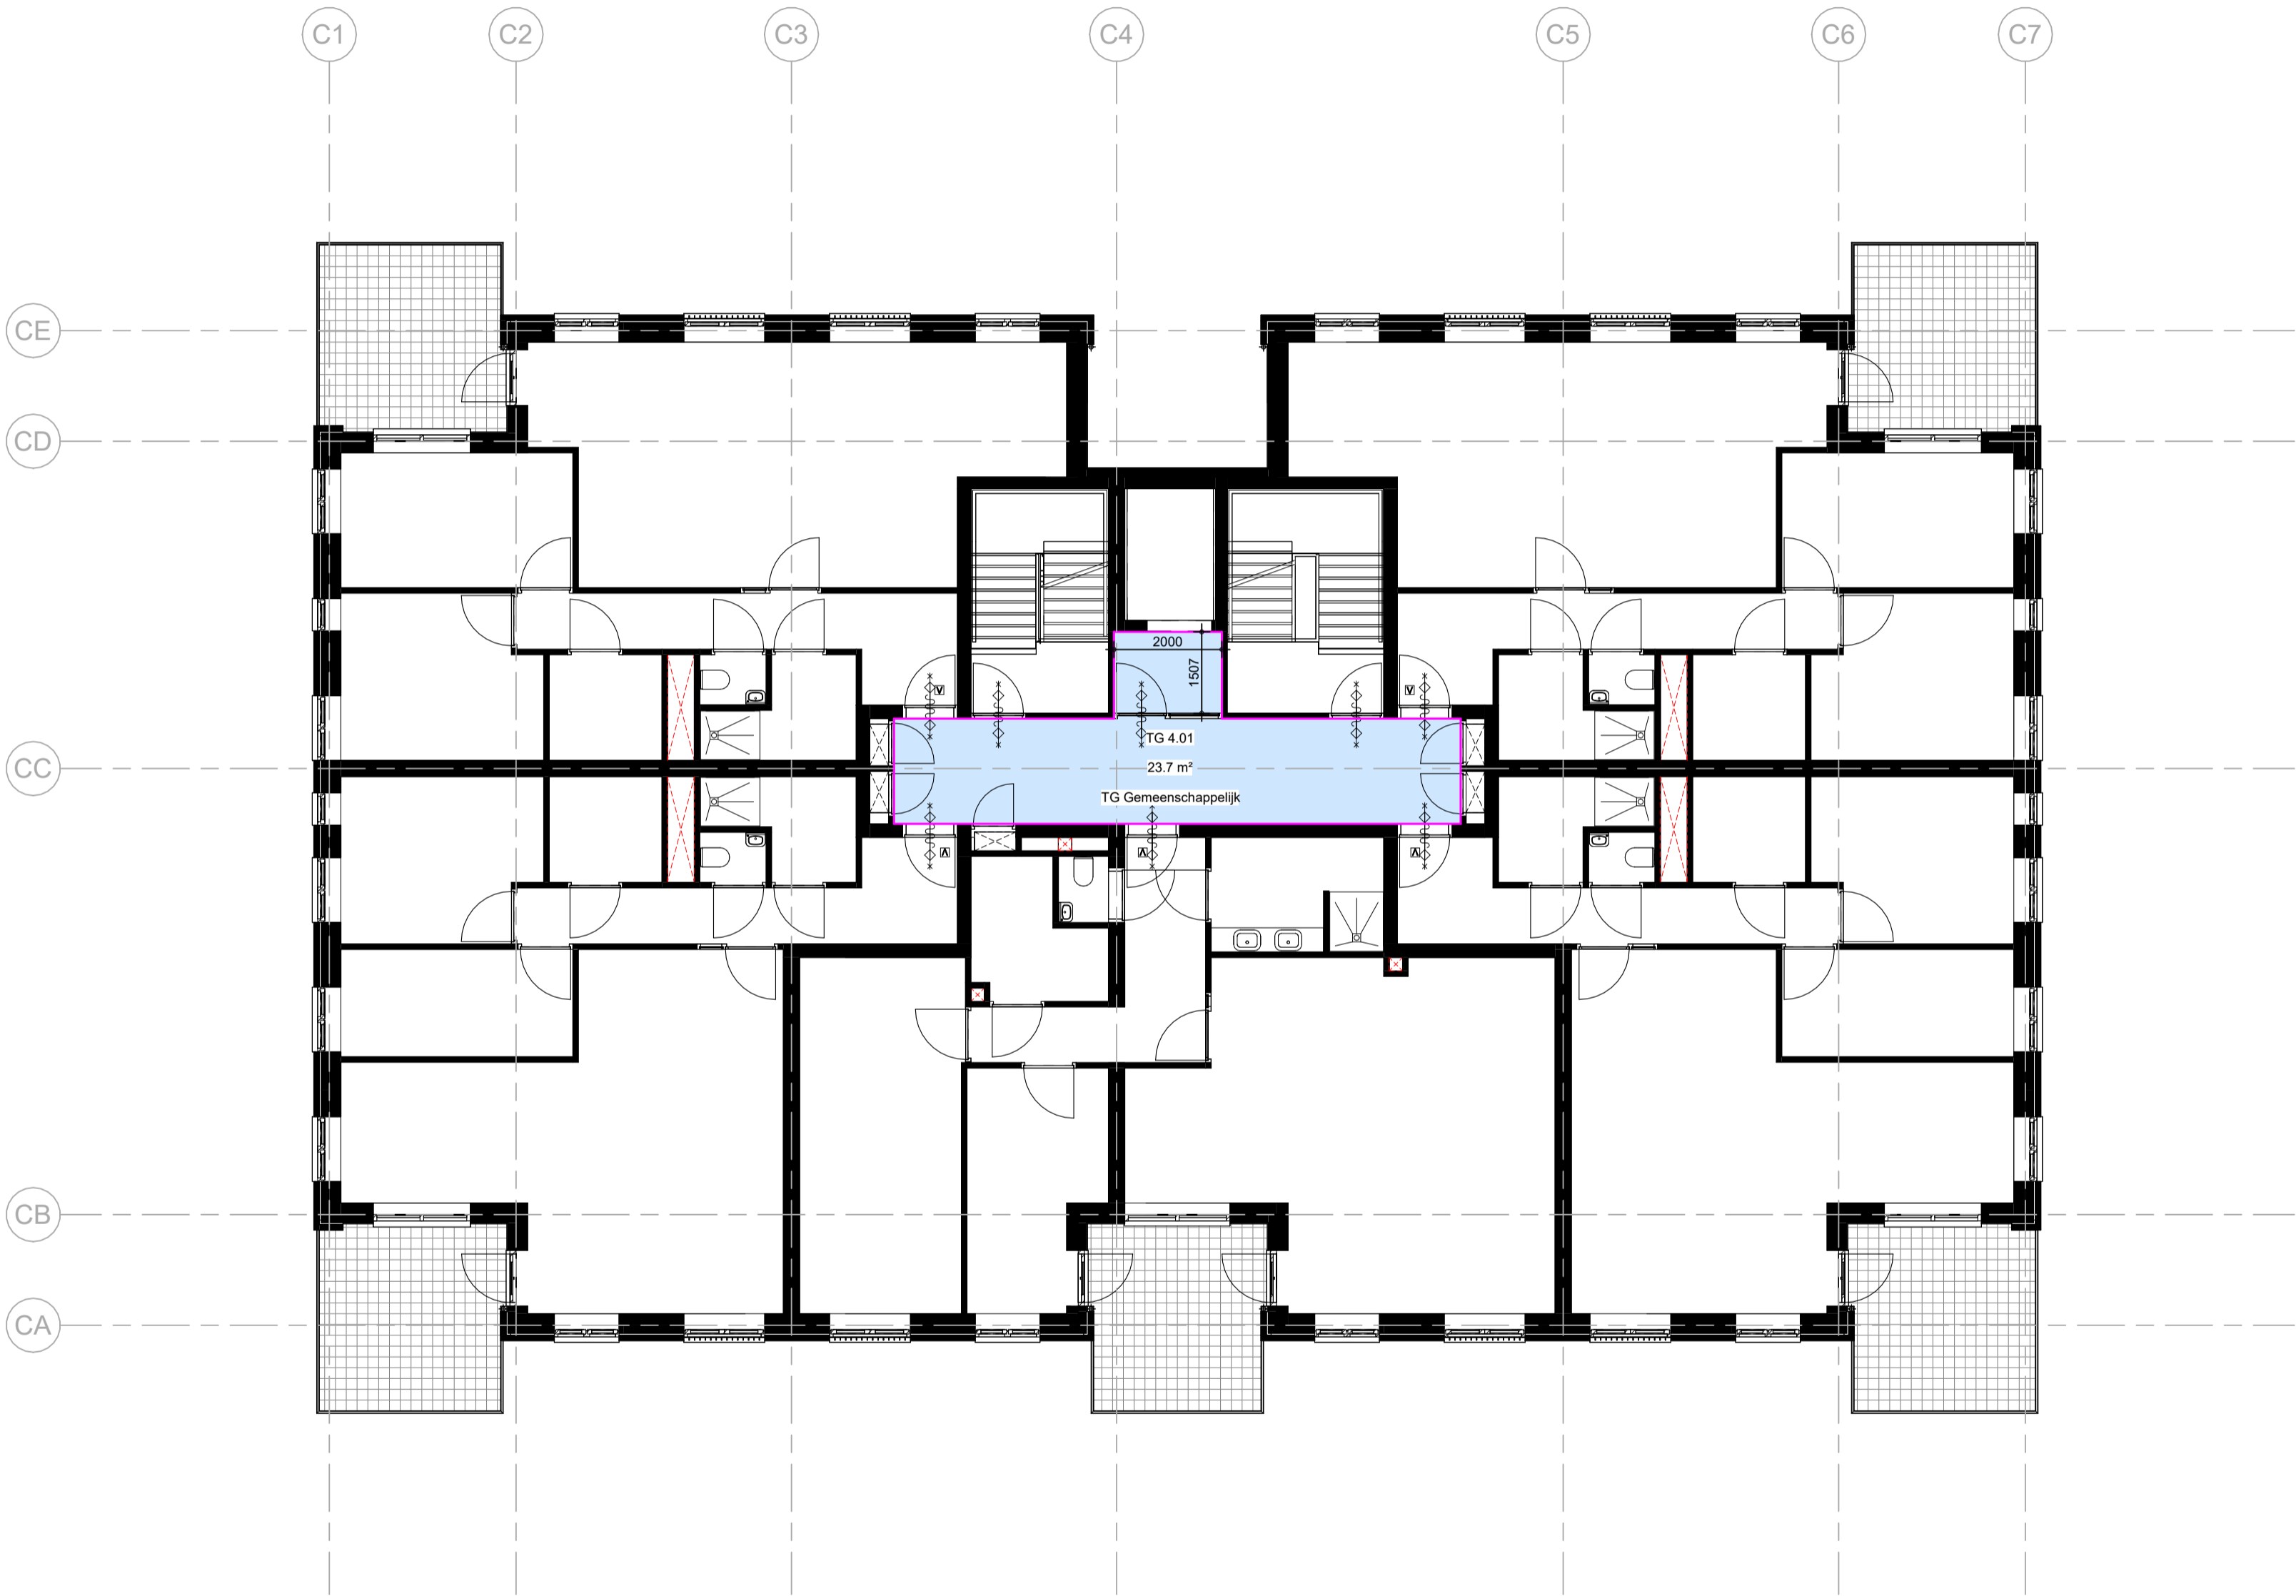

ARCHITECTENAANDEMAAS

Win Duienbergplantsoen 49
6221 SE Maastricht
T: +31 (0) 43 351 50 00
E: maastricht@architectenaandemaas.com

Stadionweg 43 A-1
3077 AS Rotterdam
T: +31 (0)10 206 02 22
E: rotterdam@architectenaandemaas.com

Projectarchitect Roland van Bussel
Projectcoördinator Twan Hermans
Projectleider tekenkamer Tim Meertens
BIM Regisseur -

Project
De Haven Spijkenisse - Blok C
Veerweg
3201 AS Spijkenisse

Opdrachtgever
Domus Vastgoedontwikkeling
Tolweg 6a
3741 LK Baarn

Onderwerp
DEFINITIEF ONTWERP
Toegankelijkheidssector (TG)
4e Verdieping

Eerste datum	Paraaf
2023-12-19	TM

Schaal	Formaat
1:100	A2L


Projectnummer	
678010	

Tekeningnummer	
DO C 9 04 04	

DO C 9 04 04

Toegankelijkheissector

TG Gemeenschappelijk

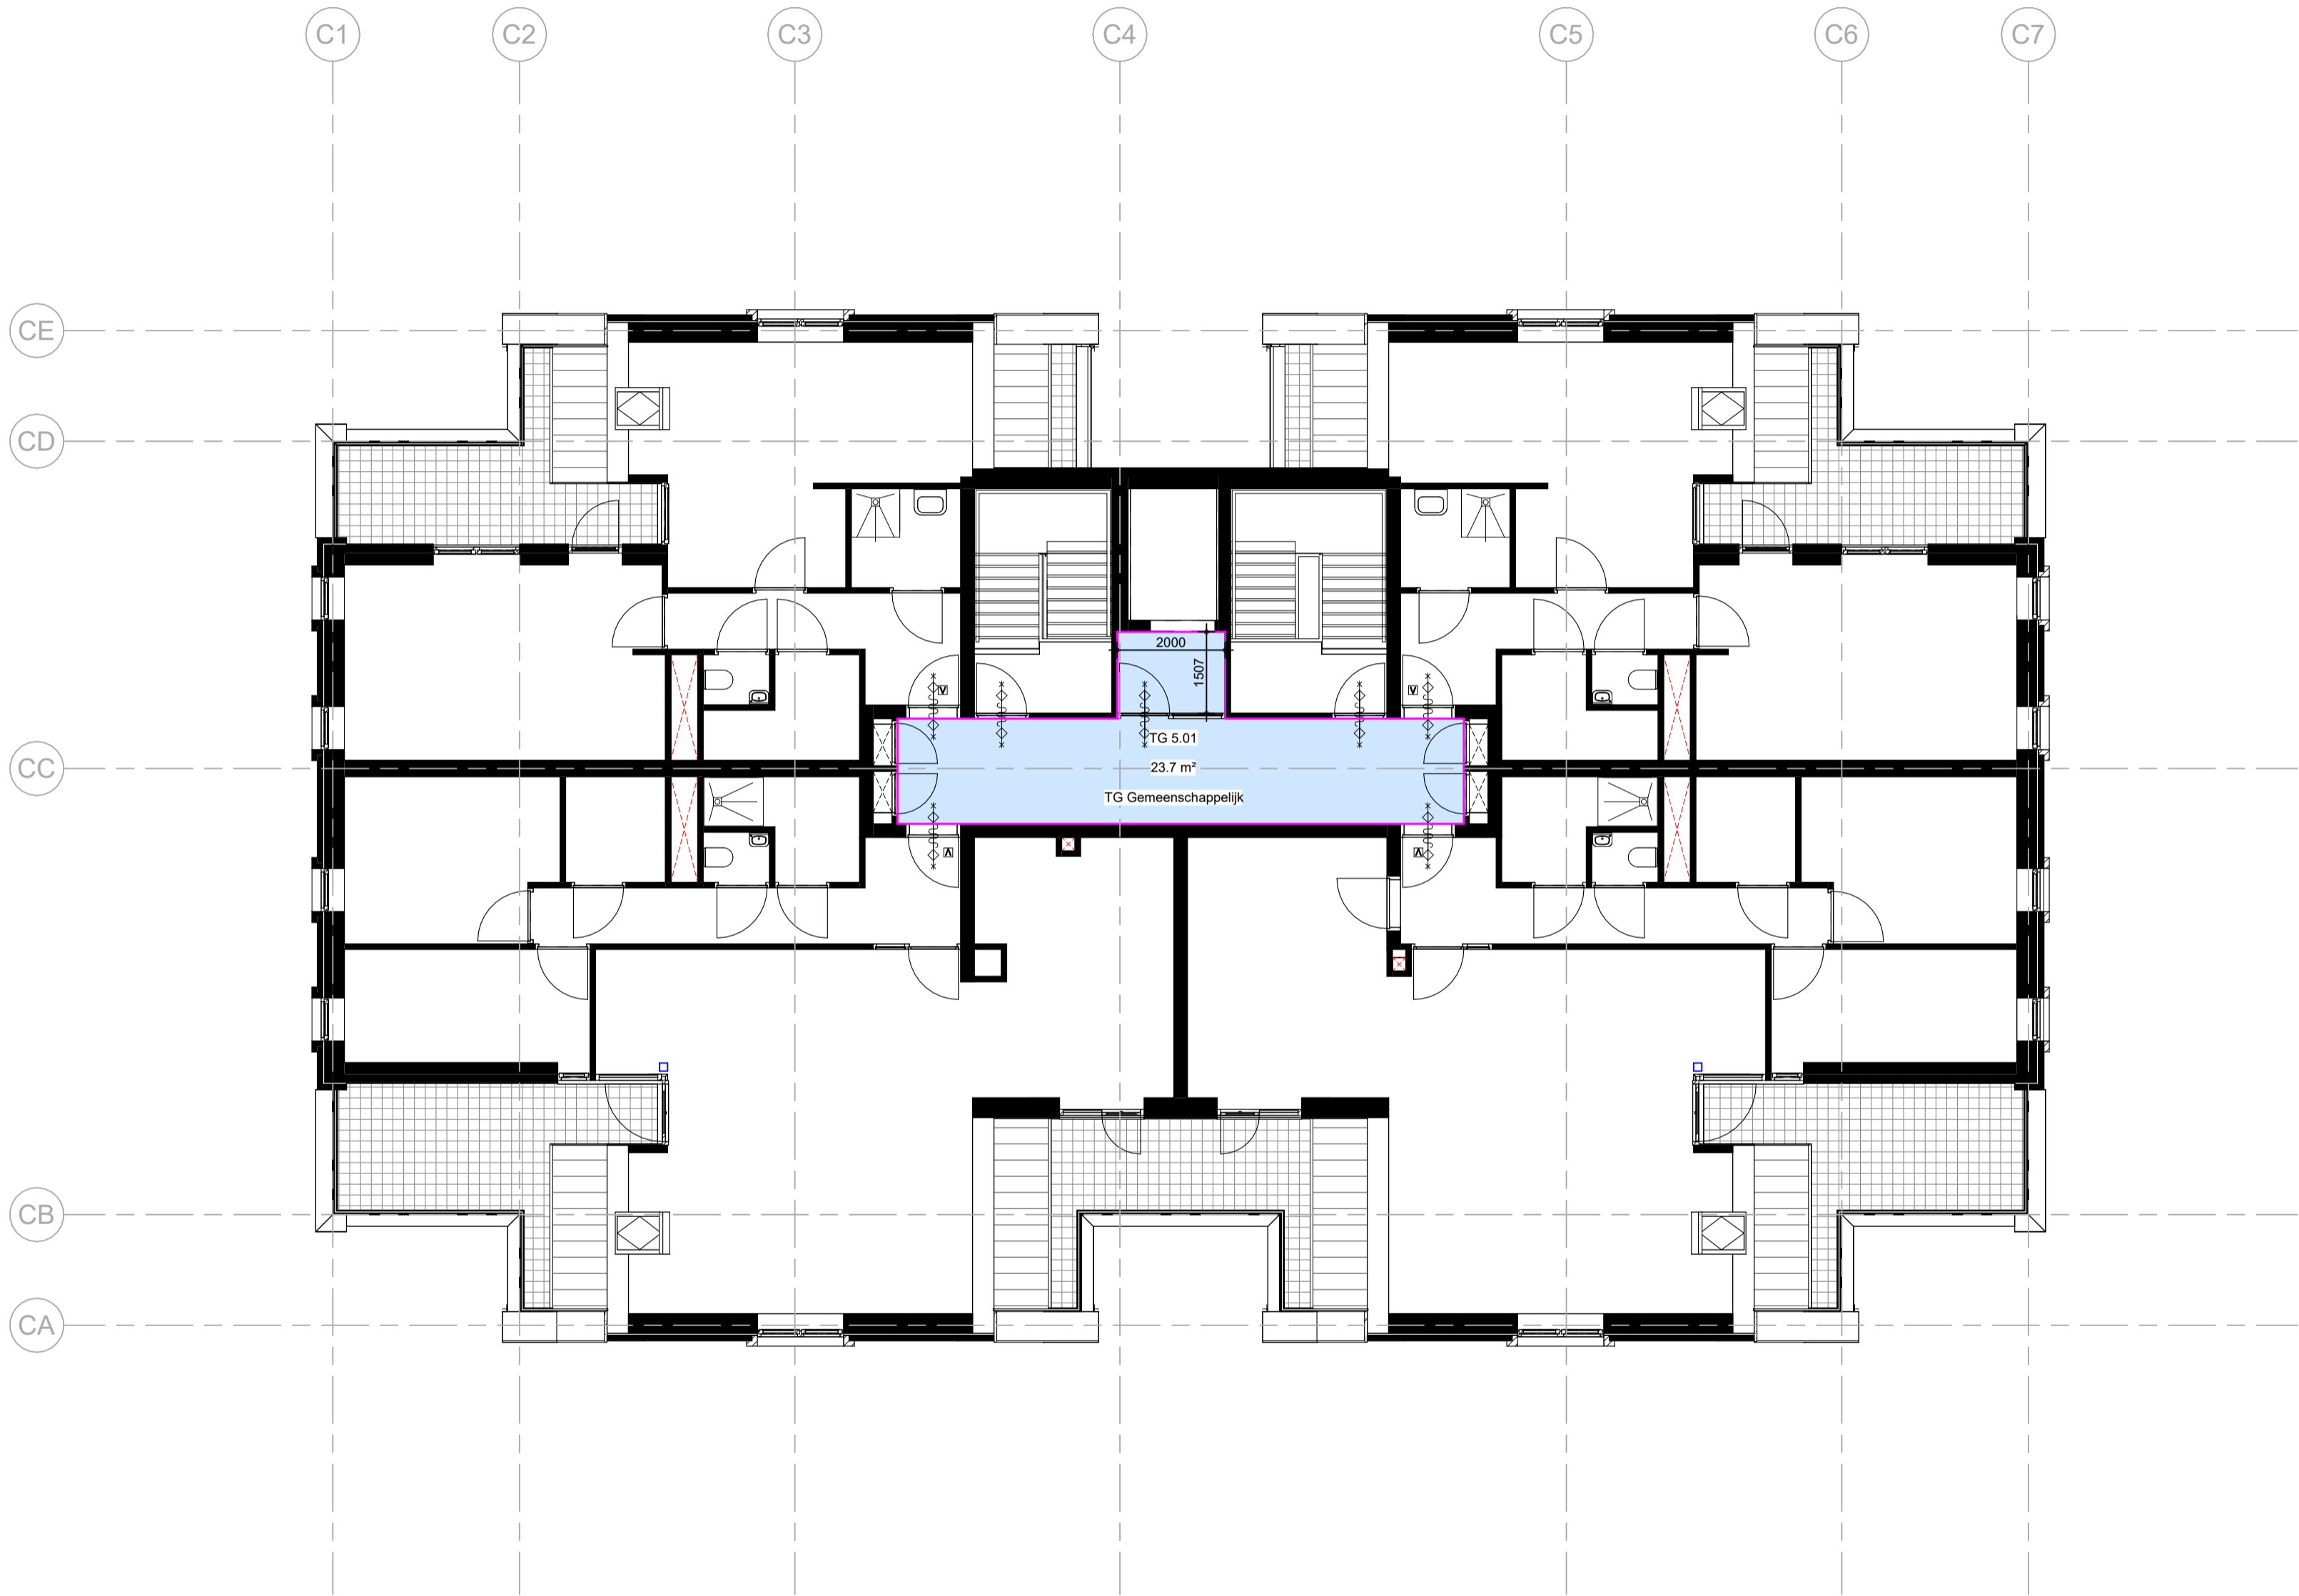

ARCHITECTENAANDEMAAS

Wim Duijsenbergplantsoen 49
6221 SE Maastricht
T: +31 (0) 43 351 50 00
E: maastricht@architectenaandemaas.com

Stadionweg 43 A-1
3077 AS Rotterdam
T: +31 (0)10 206 02 22
E: rotterdam@architectenaandemaas.com

Projectarchitect Roland van Bussel
Projectcoördinator Twan Hermans
Projectleider tekenkamer Tim Meertens
BIM Regisseur -

Project
De Haven Spijkenisse - Blok C
Veerweg
3201 AS Spijkenisse

Opdrachtgever
Domus Vastgoedontwikkeling
Tolweg 6a
3741 LK Baarn

Onderwerp
DEFINITIEF ONTWERP
Toegankelijkheidssector (TG)
5e Verdieping

Eerste datum 2023-12-19 Paraaf TM

Schaal 1:100 Formaat A2L

Projectnummer 678010

Tekeningnummer DO C 9 05 04

DO C 9 05 04