





3D view 1

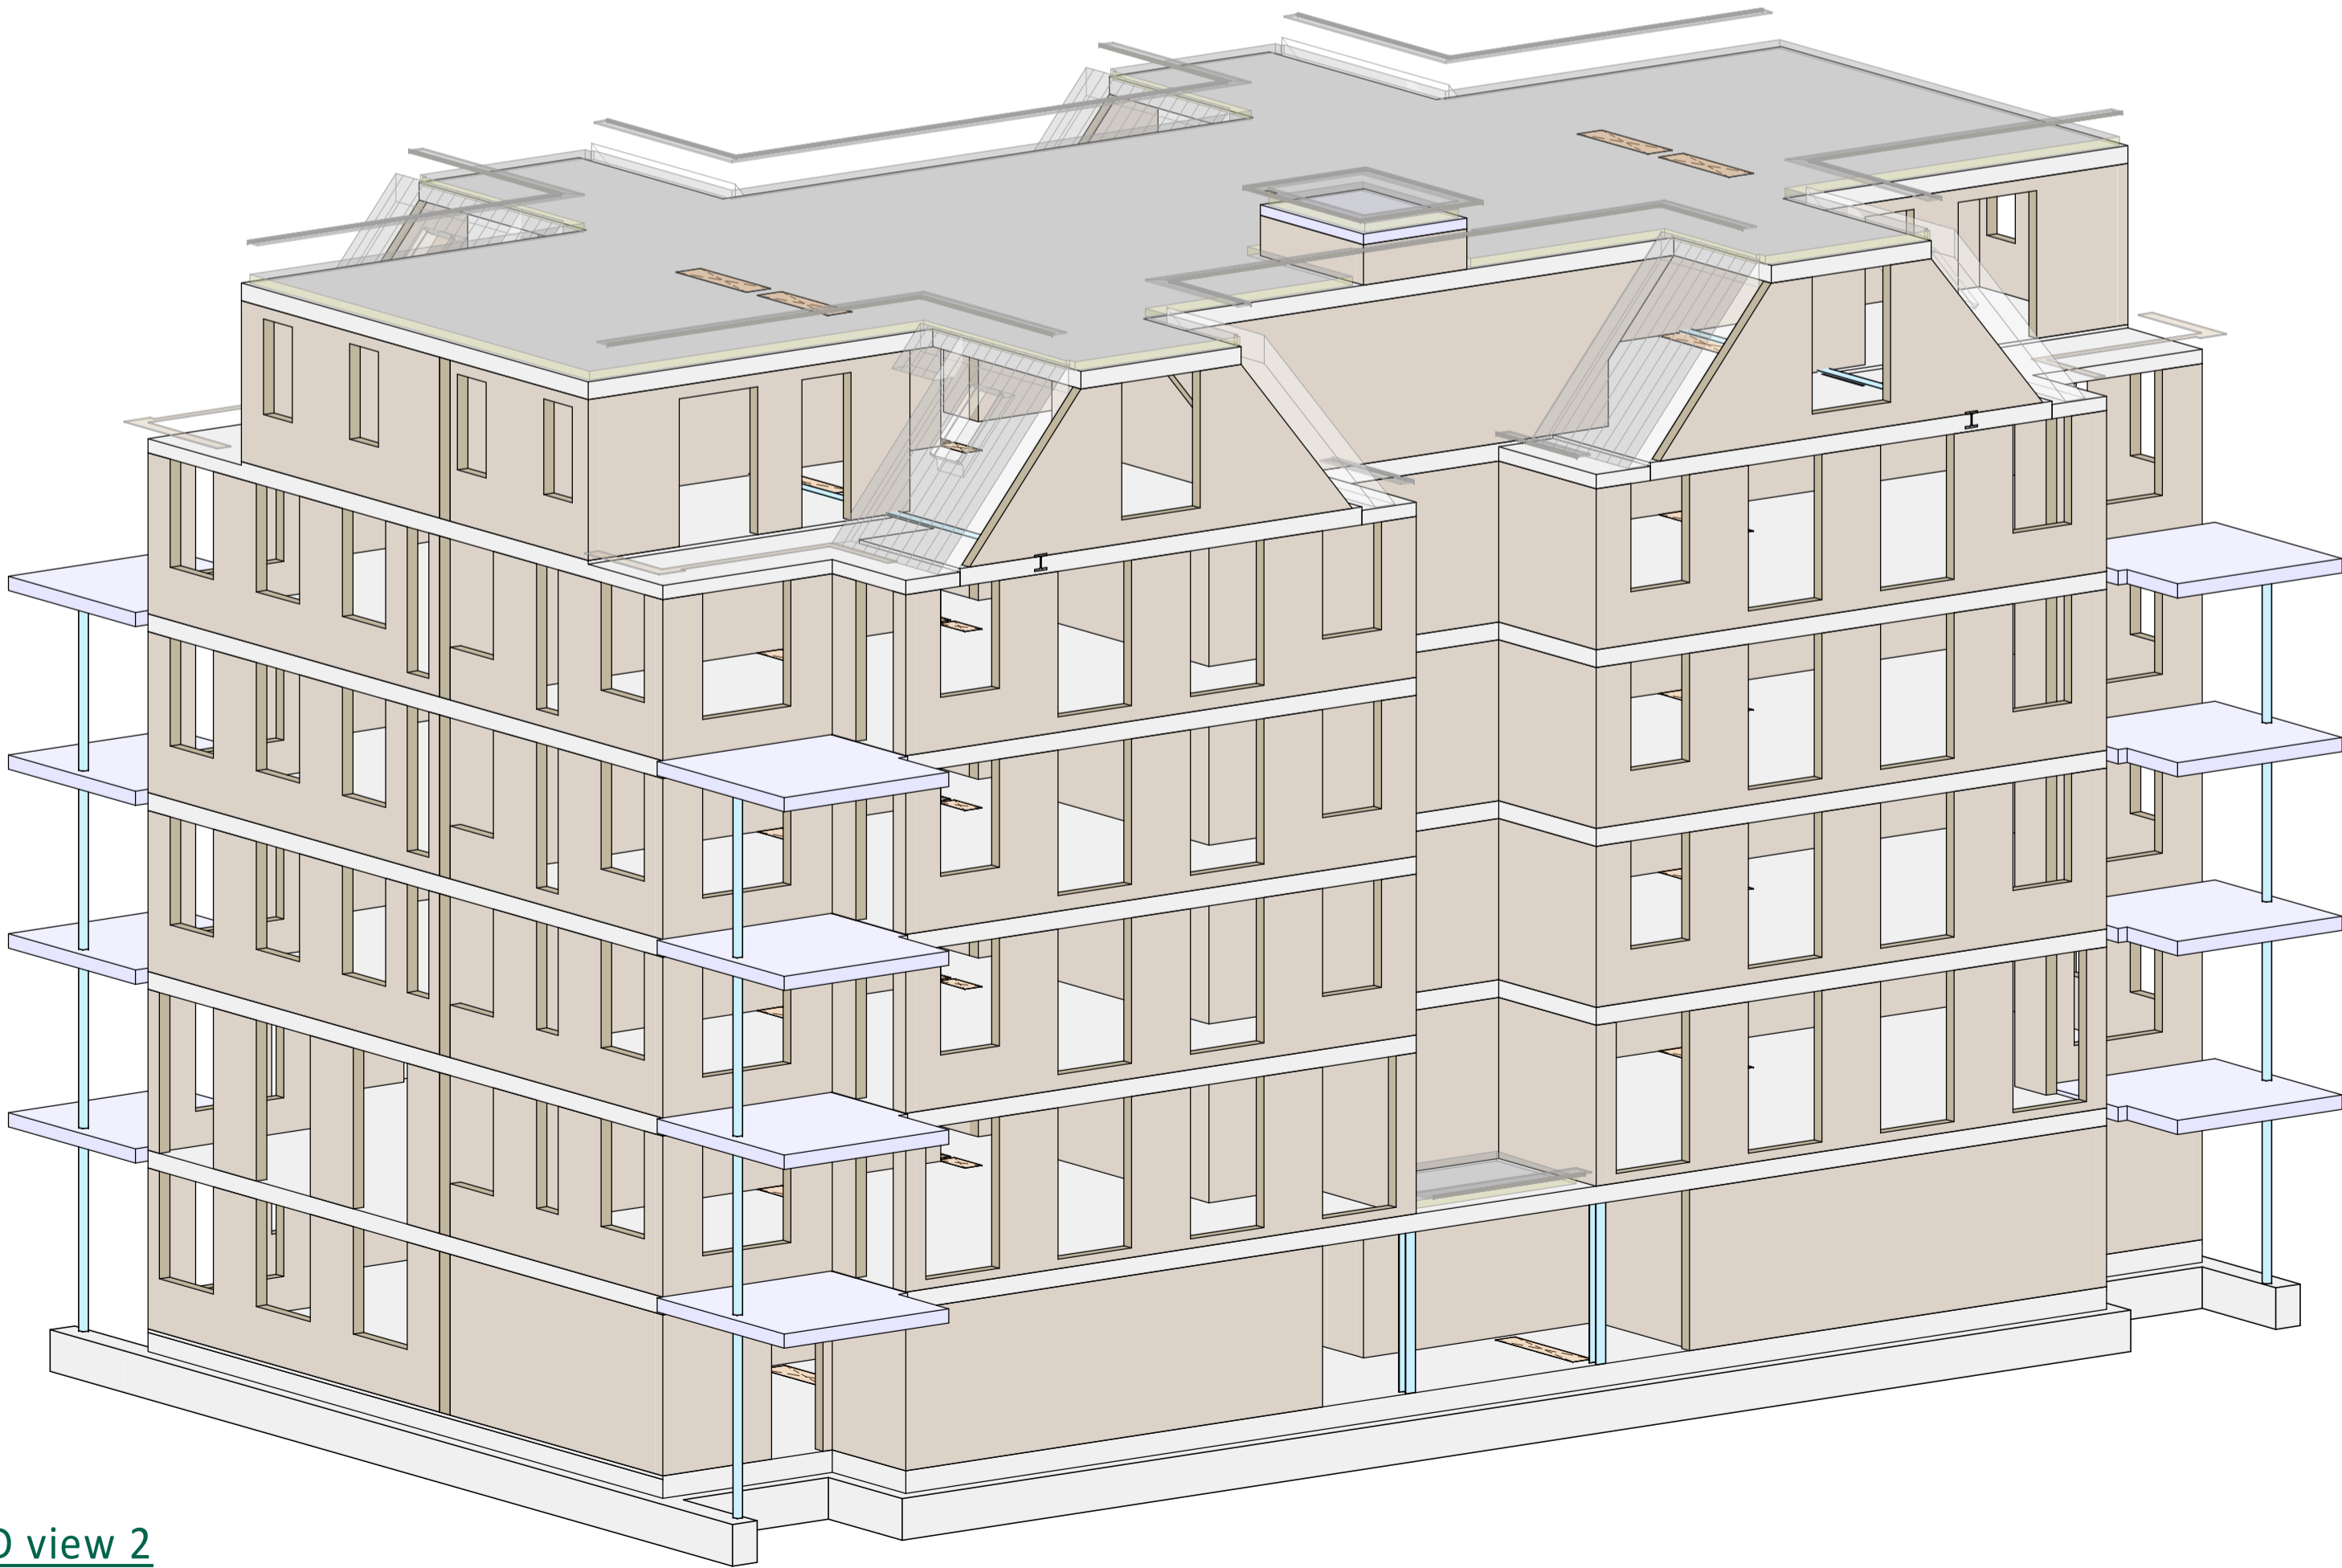

3D view 2

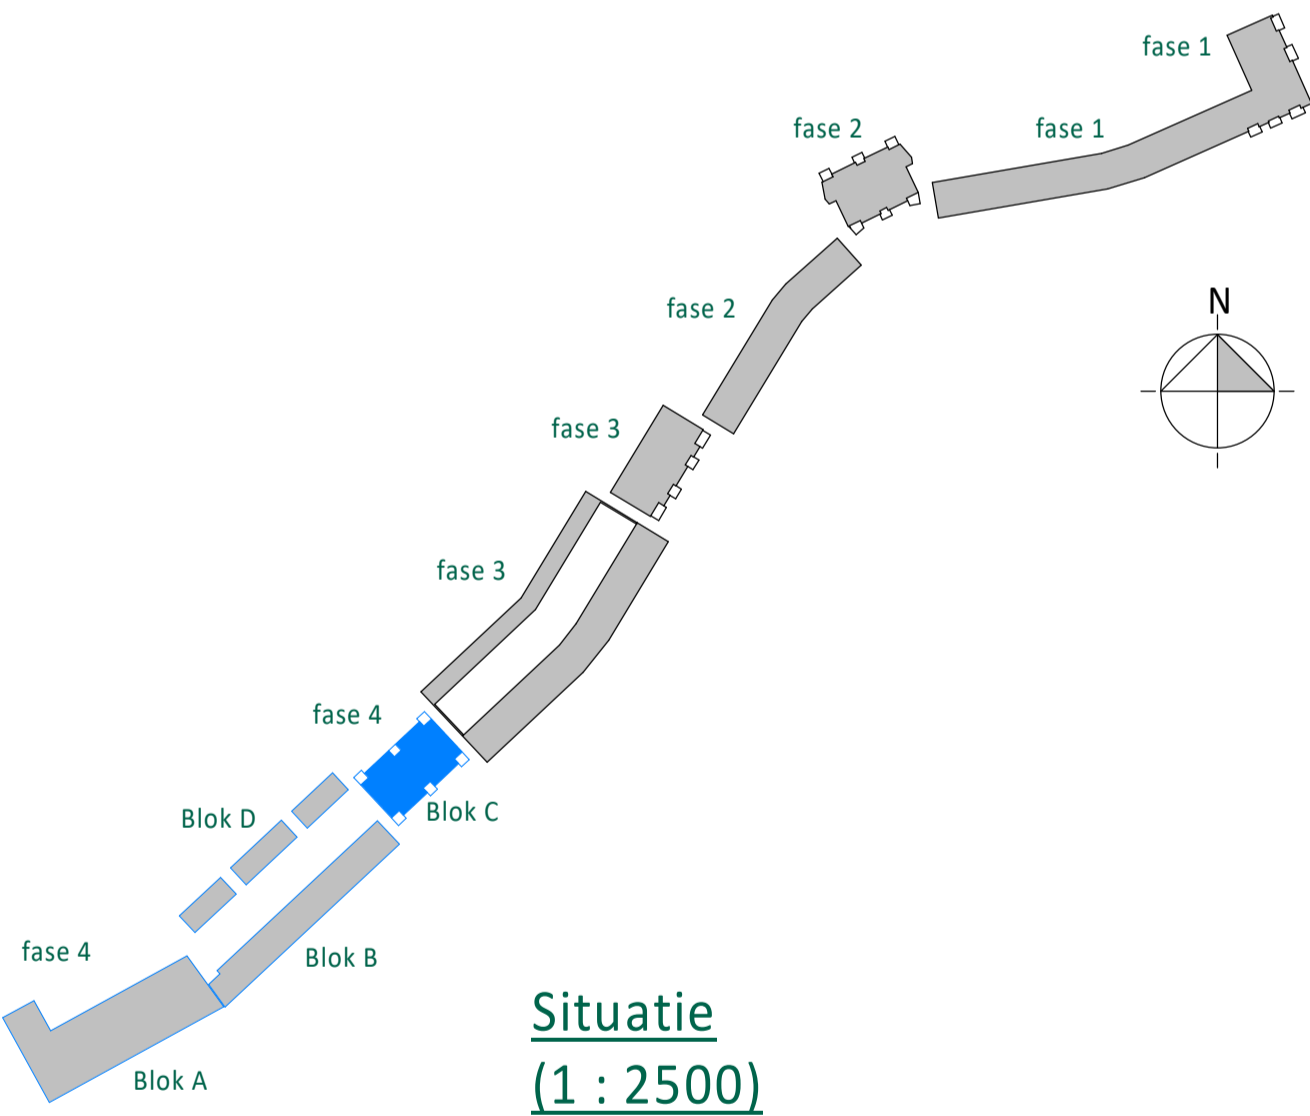

Situatie
(1 : 2500)

A	08-12-2023	T.b.v. bouwvraag		GV	Abe
O	22-11-2023	Ter controle		GV	Abe
Rev.	Datum	Omschrijving		Mod.	Contr.
Opdrachtgever Domus Vastgoedontwikkeling Tolweg 6a 3741 LK Baarn			<div>DOMUS</div> <div>de klantgerichte ingenieurs!</div> <div>Kanaalweg Westzijde 45 Postbus 238 3220 AE Hellevoetsluis T: 088 446 446 2 E: info@lob.nl I: www.lob.nl</div>		
Project De Haven Spijkenisse Veerweg					
Onderdeel 3D Views Blok C					
Schaal	1 : 100	Fase	Definitief Ontwerp		
Formaat	A1	Status	Definitief		
IOB Project nr. 230293		Blad nr. DO-04-C-C0101			Rev. A

Alle door IOB vervaardigde documenten worden, binnen de scope van de opdracht, getoetst aan geldende wet- en regelgeving en worden op basis van product- en klantkeuze geleverd en geleverd. Documenten worden voor aflevering vrijgegeven door bevoegde medewerkers. De procesvoering en documentregistratie bij IOB worden periodiek getoetst door een externe organisatie, overeenkomstig de norm NEN-EN-ISO 9001:2015. Het auteursrecht berust bij IOB. Niets van deze tekening mag worden aangepast en/of gewijzigd op welke wijze dan ook, zonder voorafgaande schriftelijke toestemming van de eigenaar. Alle rechten voorbehouden.

\\BM\bestanden\230293_IOB_CON_DeHavenSpijkenisse_BlokC_B23_IOB_GV.rvt