

DOORSNEDE A-A GEBOUWNR 1

wanden metselwerk borstwering met stalen damwandbeplating
vloeren betonvloer
dak vezelcement golfplaten



DOORSNEDE B-B GEBOUWNR 2

wanden metselwerk
vloeren beton
dak vezelcement

MACHINES-MOTOREN, SILO'S EN TANKS

Machines-motoren				Silo's		
nr.:	benaming:	aantal:	KW/st.:	nr.:	benaming:	inhoud/st.:
1	jeep	1	43	S1	voer	- ton
2	div. handgereedschappen	1	5	S2	voer	- ton
3	haspel	1	-	S3	voer	- ton
4	trekker	2	70	S4	voer	- ton
5	hooischudder	1	-	S5	voer	- m³
6	opraapwagen	1	-	S6	brijvoer	- m³
7	pakkenpers	1	-	S7	spuiwater	- m³
8	ploeg	1	-	S8	kunstmest	- m³
9	buizenwagen	1	-			
10	zaaimachine	1	-			
11	kar	1	-			
12	-	-	-	Tanks (bijv. diesel, propaan e.d.)		
13	-	-	-	nr.:	omschrijving:	aantal:
14	-	-	-	T1	diesel (KIWA)*	- L
15	-	-	-	T2	zuur	- L
16	-	-	-	T3	propaan	- L
17	-	-	-	T4	-	- L
18	-	-	-	T5	-	- m³
19	-	-	-		* = in lekbak	
20	-	-	-			
21	-	-	-	Vaten (bijv. diesel, propaan e.d.)		
22	-	-	-	nr.:	omschrijving:	aantal:
23	-	-	-	V1	olie*	- L
24	-	-	-	V2	afgewerkte olie*	- L
25	-	-	-	V3	-	- L
26	-	-	-	V4	-	- L
27	-	-	-	V5	-	- L
28	-	-	-		* = in lekbak	
29	-	-	-			
30	-	-	-			
31	-	-	-	Overige symbolen		
32	-	-	-		omschrijving:	
33	-	-	-		brandblusser met type- en inhoudvermelding	
34	-	-	-			

* = Alle inhoud uit bovenstaande renvooi welke niet op tekening zijn gebruikt zijn niet van toepassing.

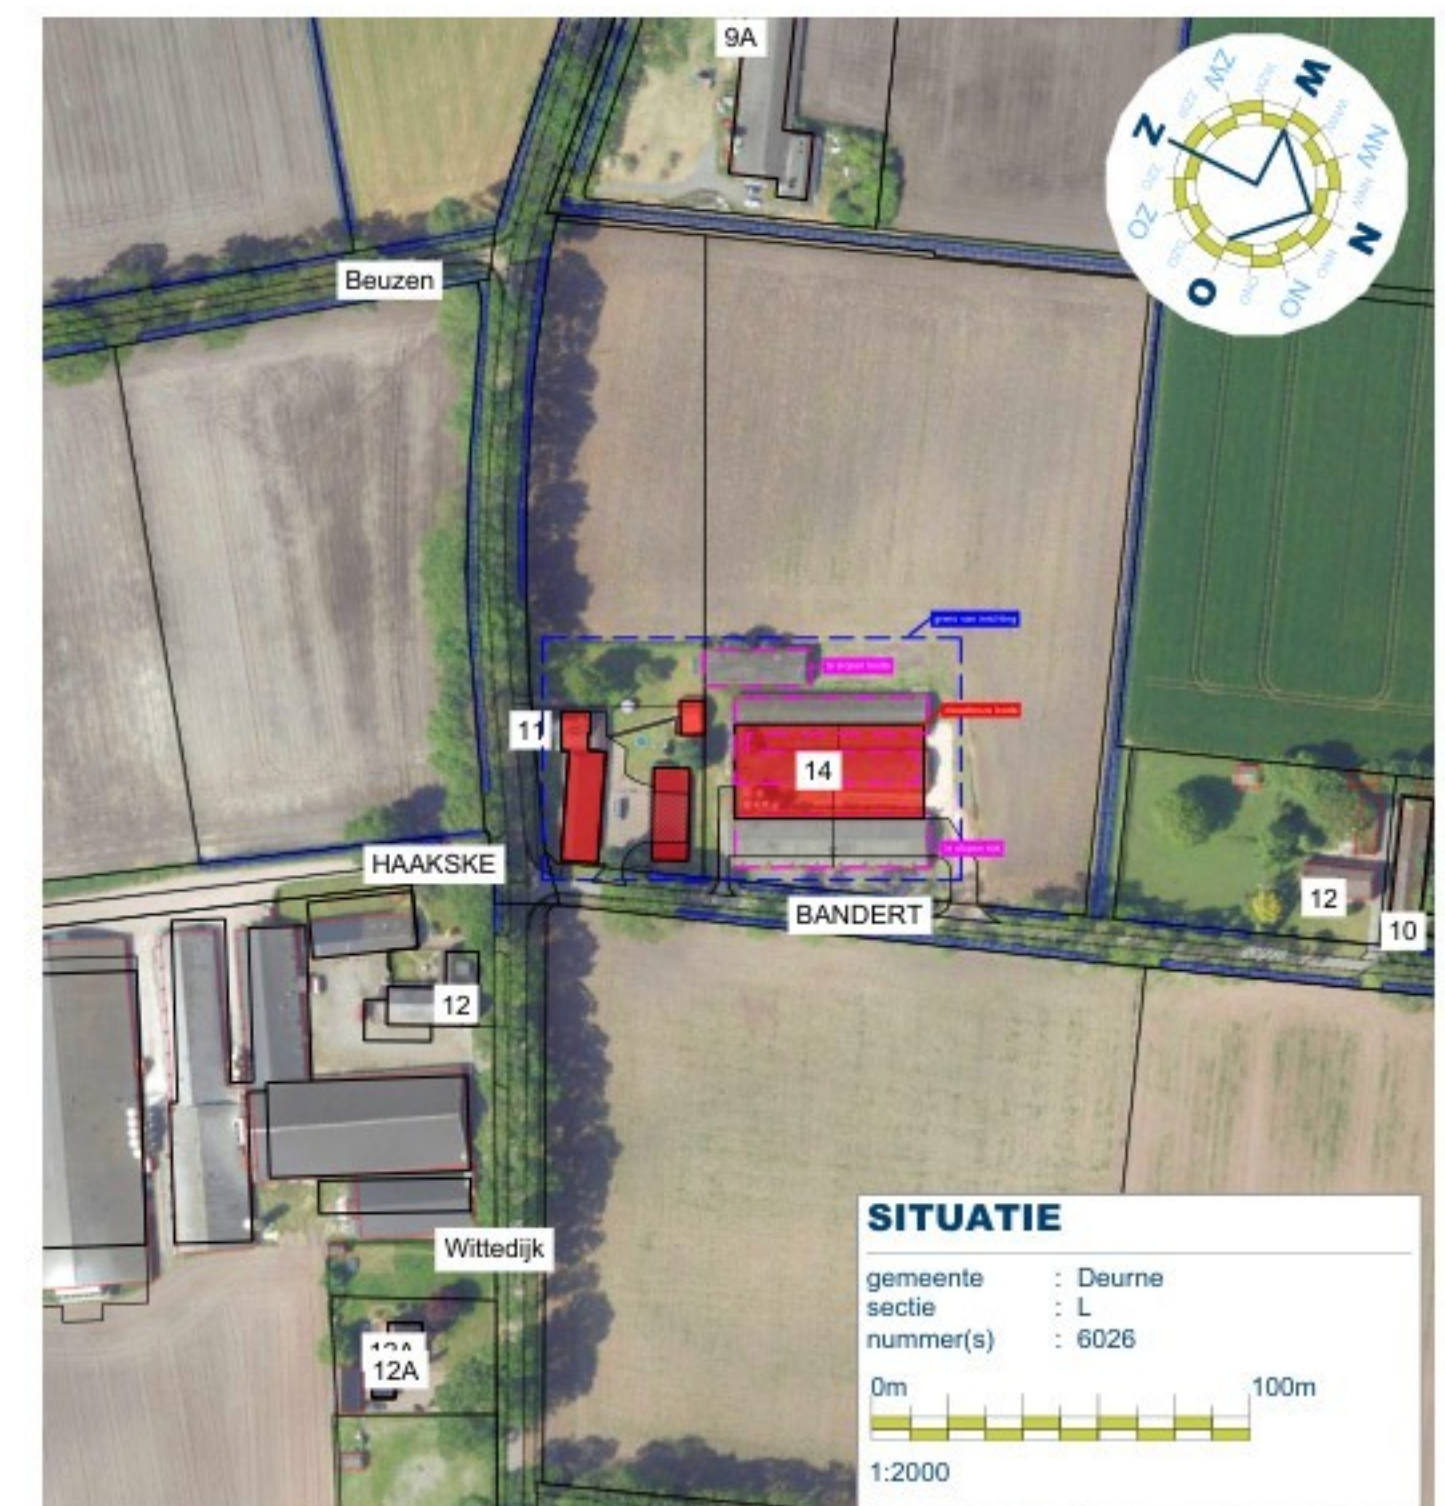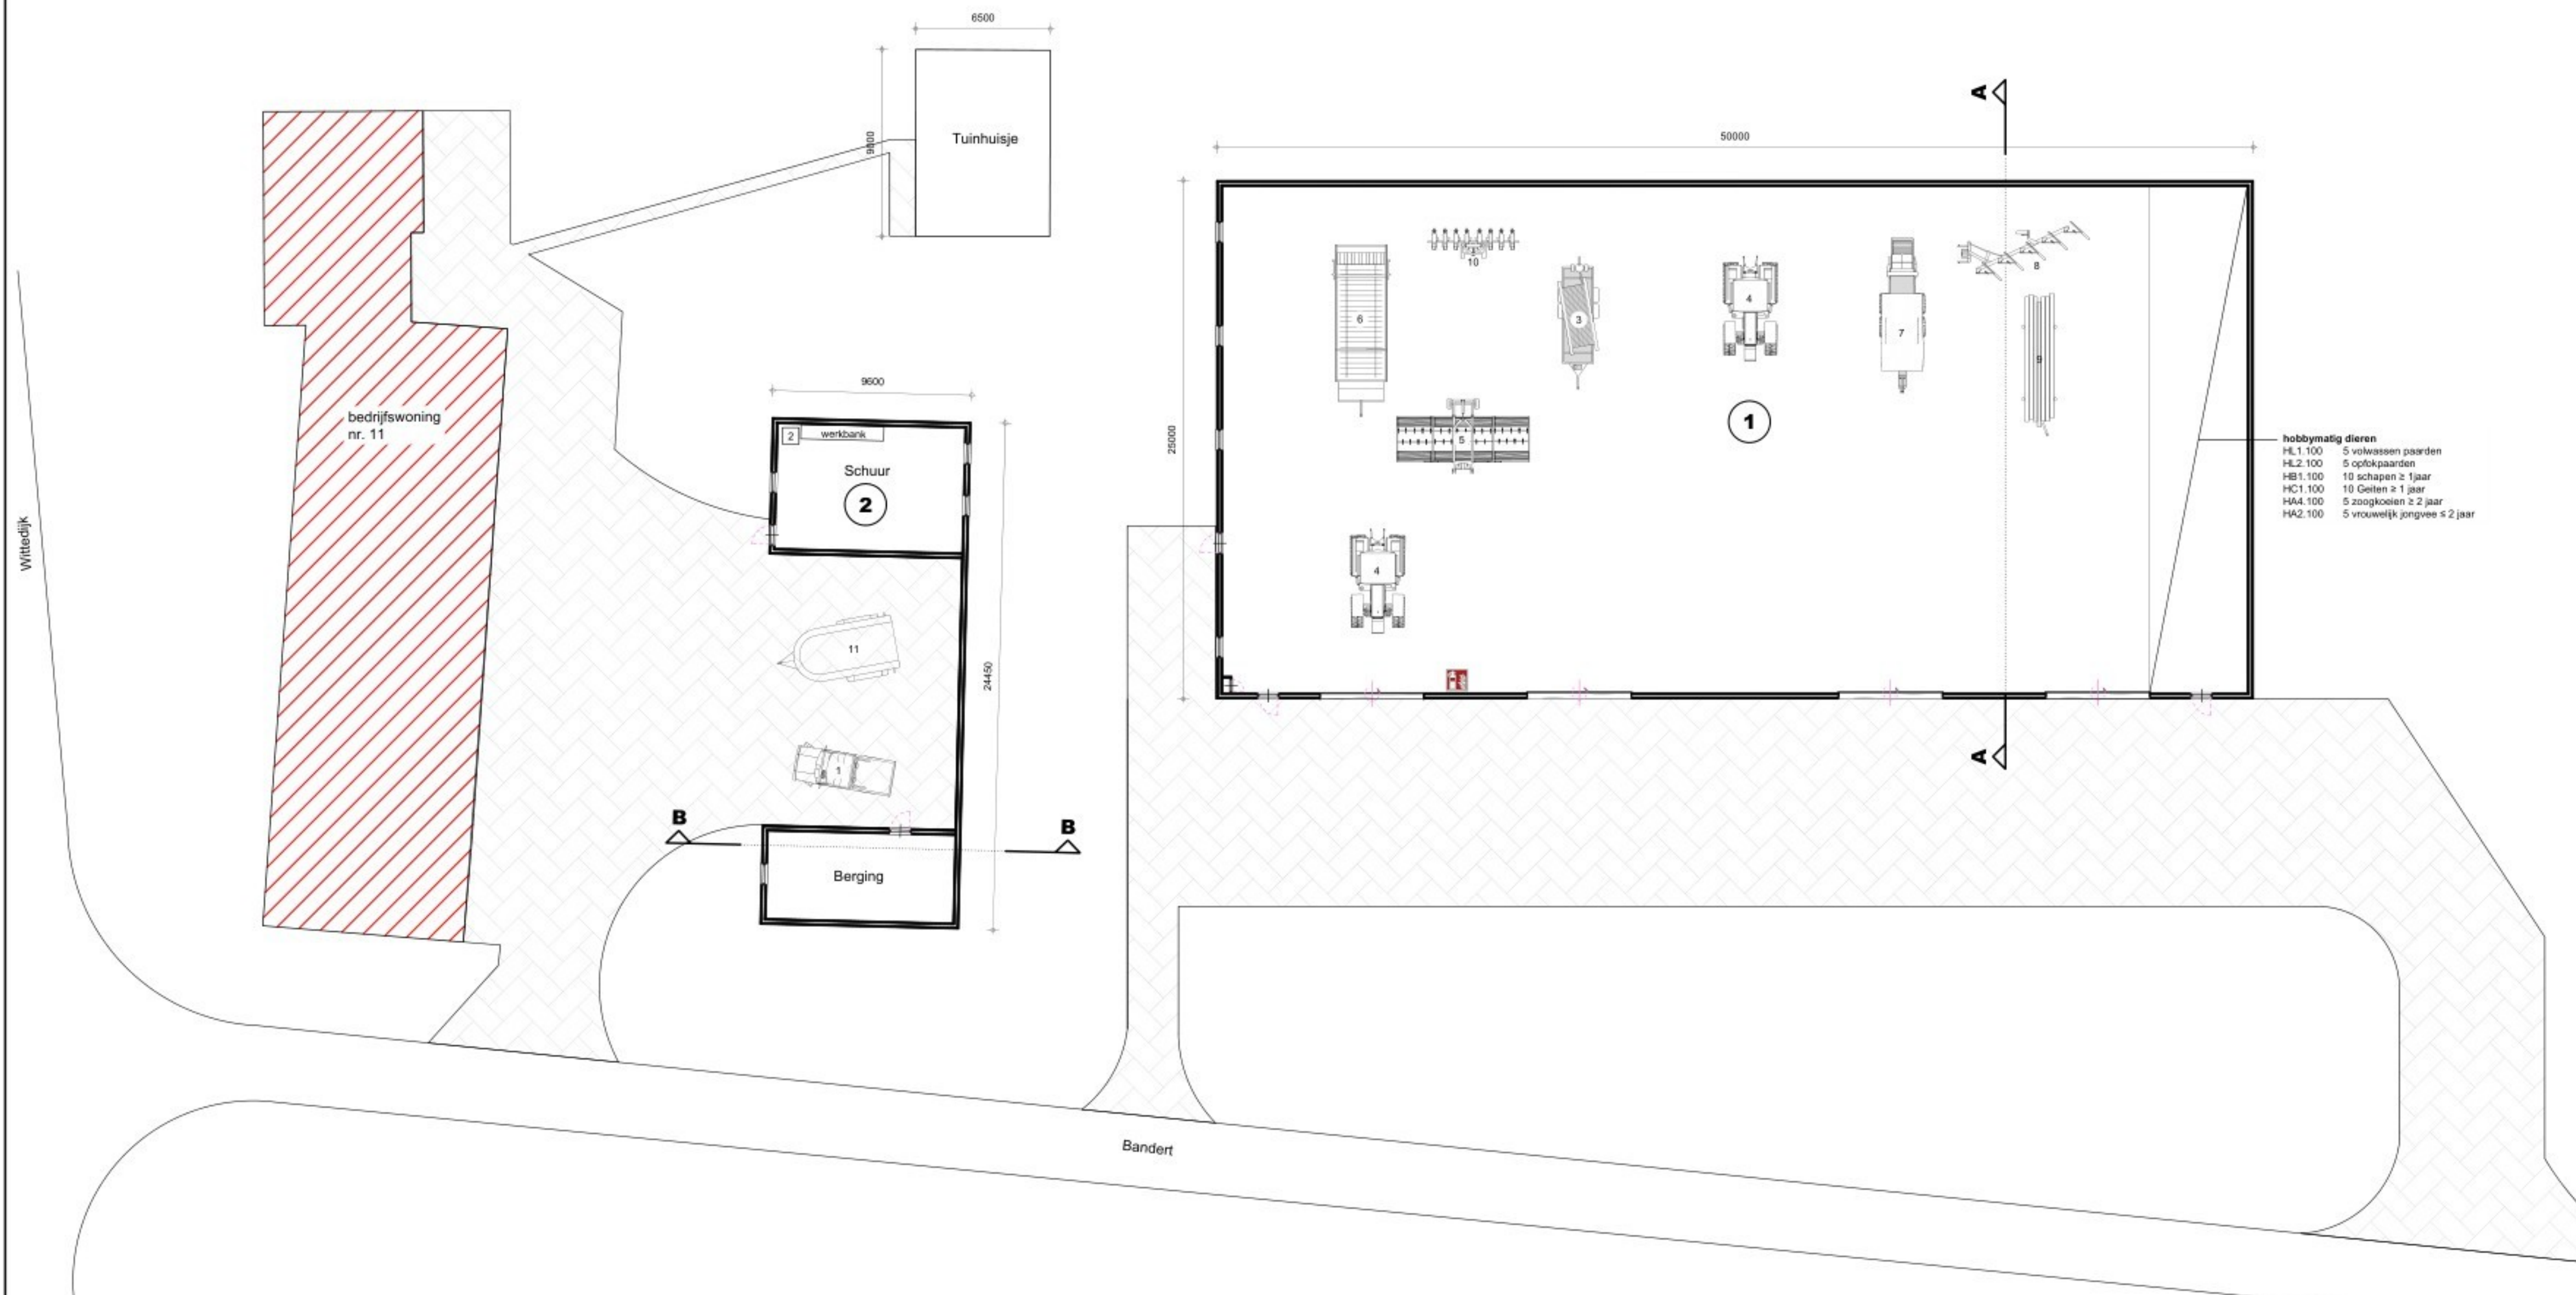

TEKENING BEHORENDE BIJ NATURA 2000

Project	Akkerbouwbedrijf	Cont. pers. Tekenaar	
Projectlocatie	Bandert 14 5754PH Deurne	Proj.nr. Fase Blad nr. Schaa Formaat Datum	240052-002-001 M 1/1 1:200/2000 23-07-2025
Onderdeel	MILIEU		
arvalis ONTWERP & BOUWADVIES		Bezoek-/postadres Heuvelstraat 12 5751 HN DEURNE T. 0493-242133 I. www.arvalis.nl	Gew-1 Gew-2 Gew-3 Gew-4 Gew-5 Gew-6

Niet van tekening meten, afmetingen aan de hand van aangegeven maatvoering