

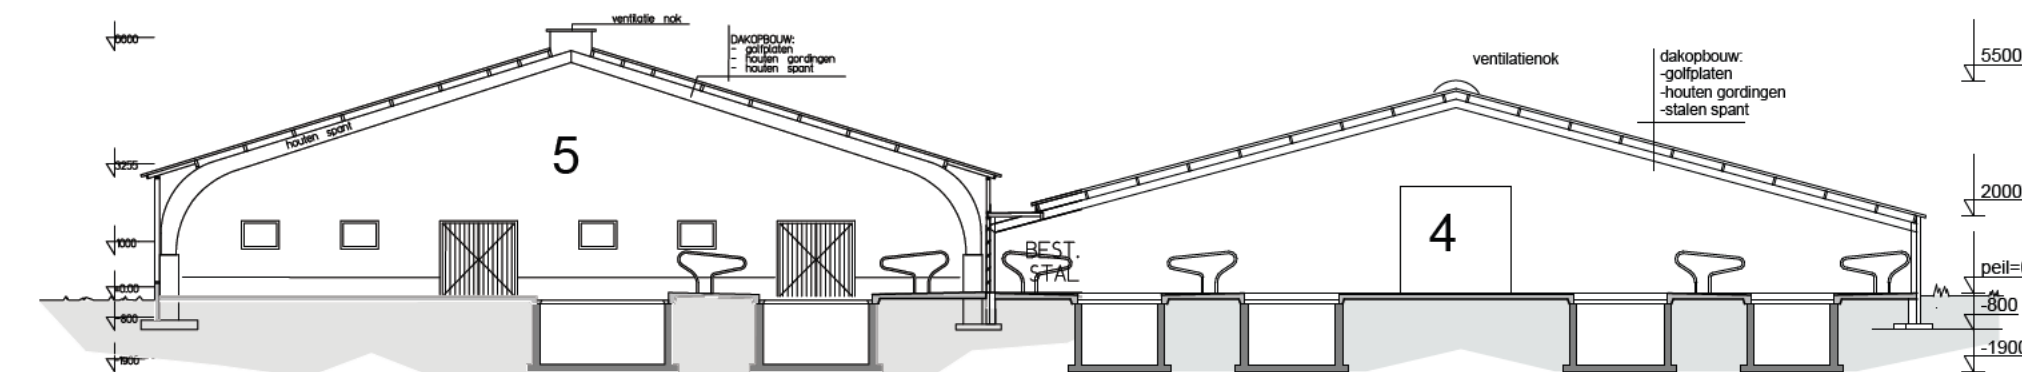


**BOUWBEDRIJF
J. VAN KAMPEN**


Ten Darperweg 94
7983 KP Wapse
tel: 0521 55 14 70
fax: 0521 55 15 73

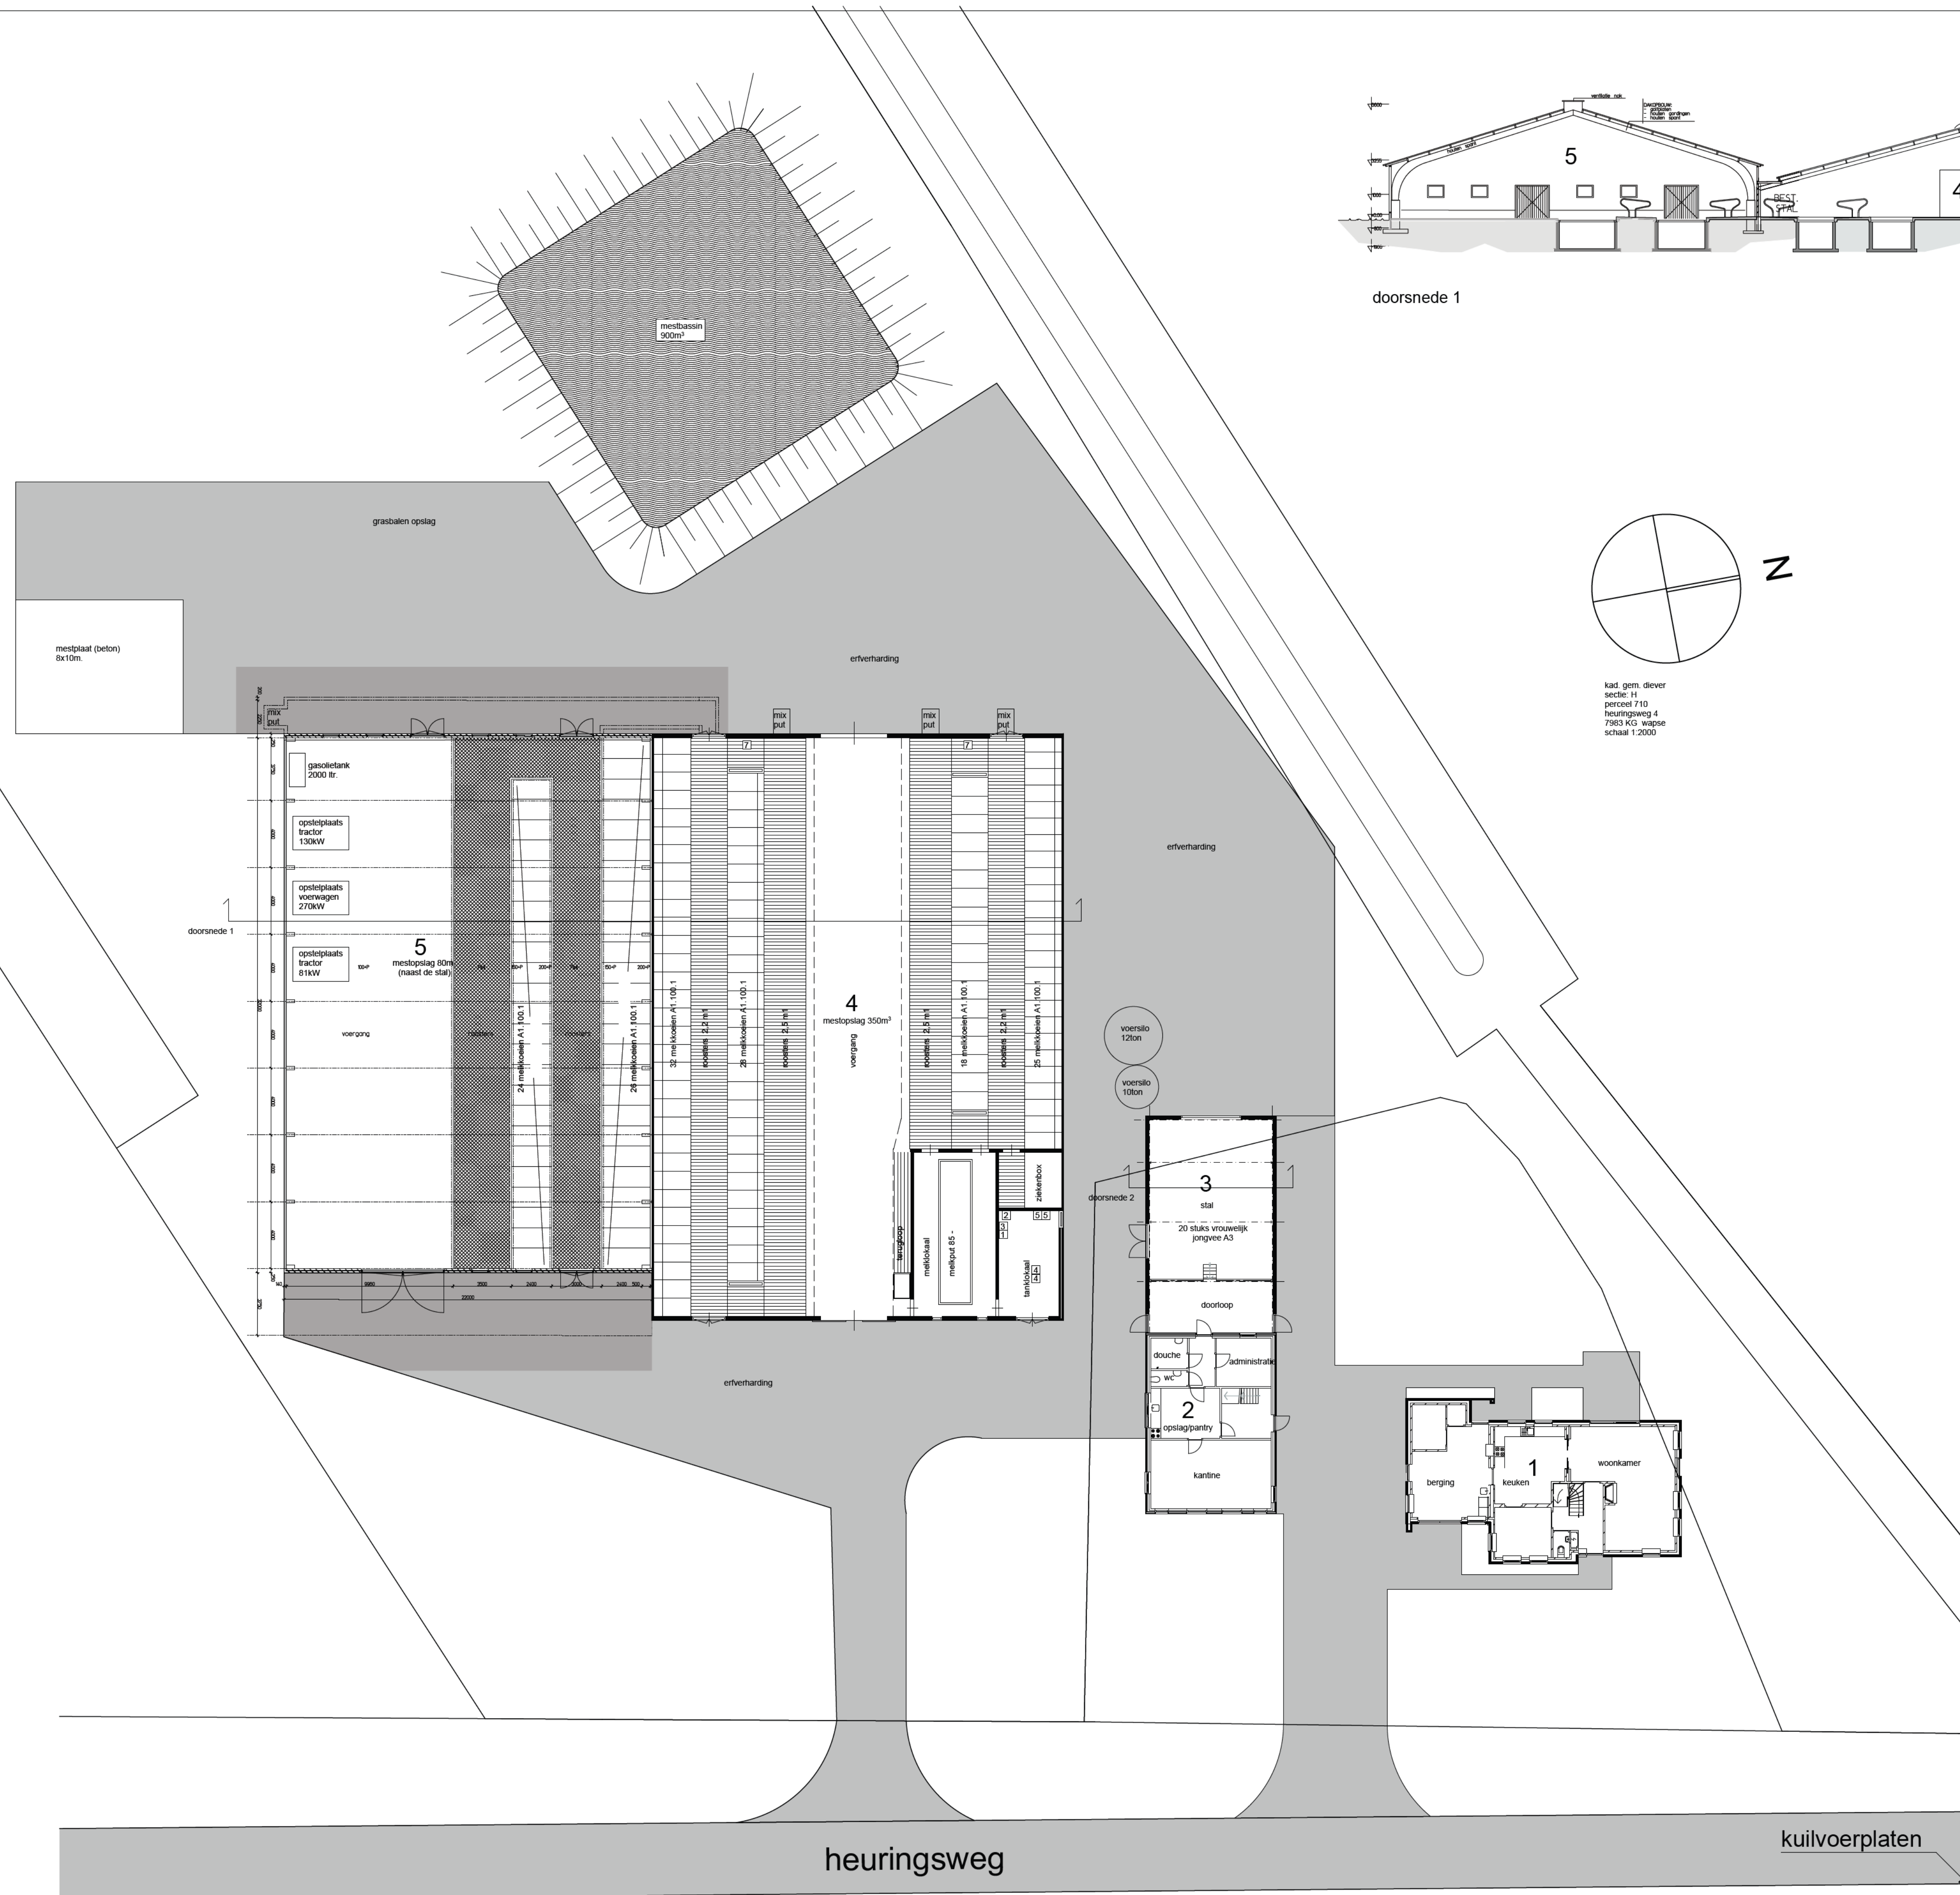

doorsnede 1

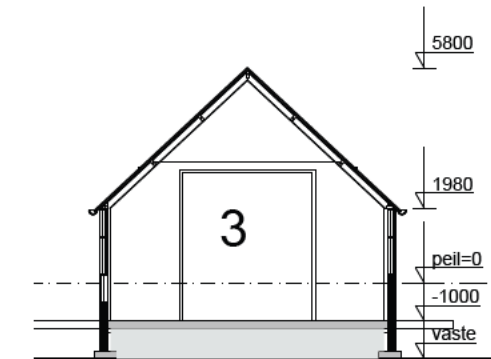

doorsnede 2

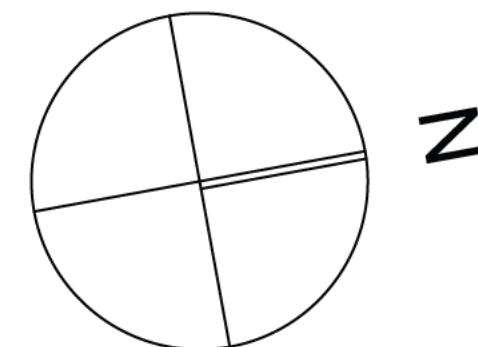

kad. gem. diever
sectie 14
perceel 710
Heuringsweg 4
7983 KG Wapse
schaal 1:2000

Renvoer:

voersilo		
1] waterpomp	2	kw
2] motor vacuumpomp	4	kw
3] motor melkpomp	1,35	kw
4] roer motors	2x 0,7	kw
5] melkkoeling	2x 6,75	kw
6] ventilator (schuur)	0,35	kw
7] mestschuif	2x 4,2	kw
Totaal vermogen	30,8	kw

Gebouw 1 Nieuwbouw woning

Dak: pannen
Wanden: steen
Vloeren: beton

Gebouw 2 Kantoor/kantine/admin.

Dak: pannen
Wanden: steen
Vloeren: beton

Gebouw 3 Nieuwe jongveestal
opm. betreft voormalige bedrijfswoning omgebouwd tot o.a. kantine,
achterkant wordt uitgebreid met jongveestal op stro.

Dak: pannen
Wanden: steen
Vloeren: beton, strotopstal
Mestkeiderinhoud: ca. 175m³

Aantal dieren: 20 stuks vrouwelijk jongvee
Diercategorie: A3
Ventilatie: natuurlijke ventilatie

Gebouw 4 Rundveestal

Dak: vezel-cement golfplaten
Wanden: steen
Vloeren: beton
Mestkeiderinhoud: ca. 350m³

Aantal dieren: 103 stuks melkkoeien
Diercategorie: A1.100.1
Ventilatie: natuurlijke ventilatie

Gebouw 5 Rundveestal

Dak: vezel-cement golfplaten
Wanden: steen
Vloeren: beton
Mestkeiderinhoud: ca. 80m³

Aantal dieren: 50 stuks melkkoeien
Diercategorie: A1.100.1
Ventilatie: natuurlijke ventilatie

VESTUS bouwadvies

Paardemaat 21 d
7342 KA Megpel
tel: 0522 49 17 66
mail: info@vestus.nl
web: www.vestus.nl

Project **Milieutekening
Wapserveen**

Heuringsweg 4, Wapse

Werknummer: 1101-7 Bladnummer: **1**

Onderdeel: **besluit landbouw
milieubeheer**

Schaal: **1:200**

Opdrachtgever: **Bouwbedrijf van Kampen**
Ten Darperweg 94, 7983 KP Wapse

Revisie F:
Revisie E:
Revisie D:
Revisie C:
Revisie B:
Revisie A:
Datum:

11-02-2013
23-07-2012
18-04-2012