

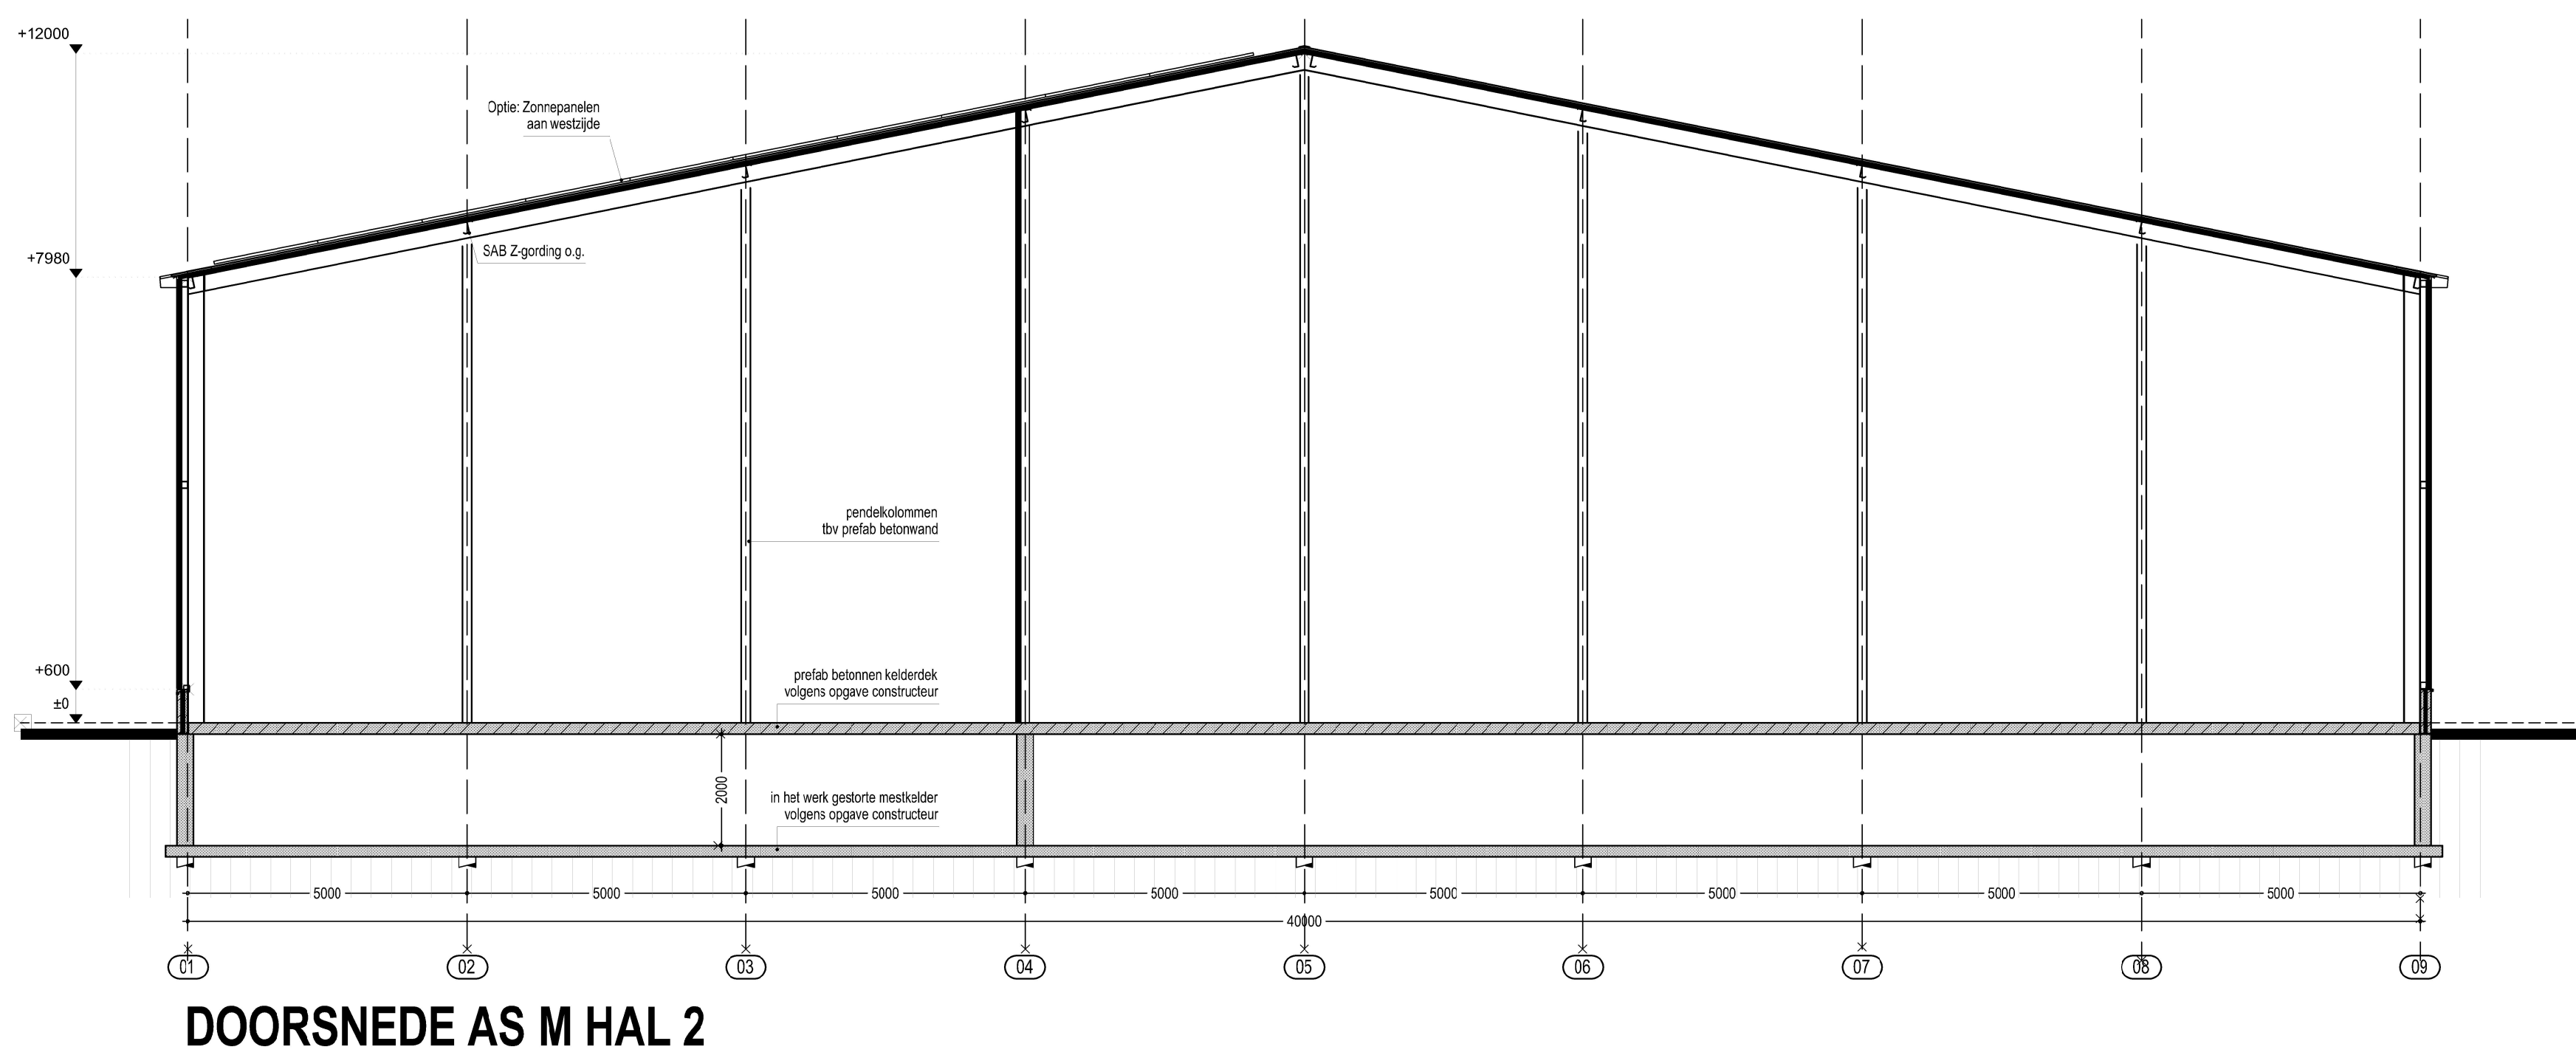
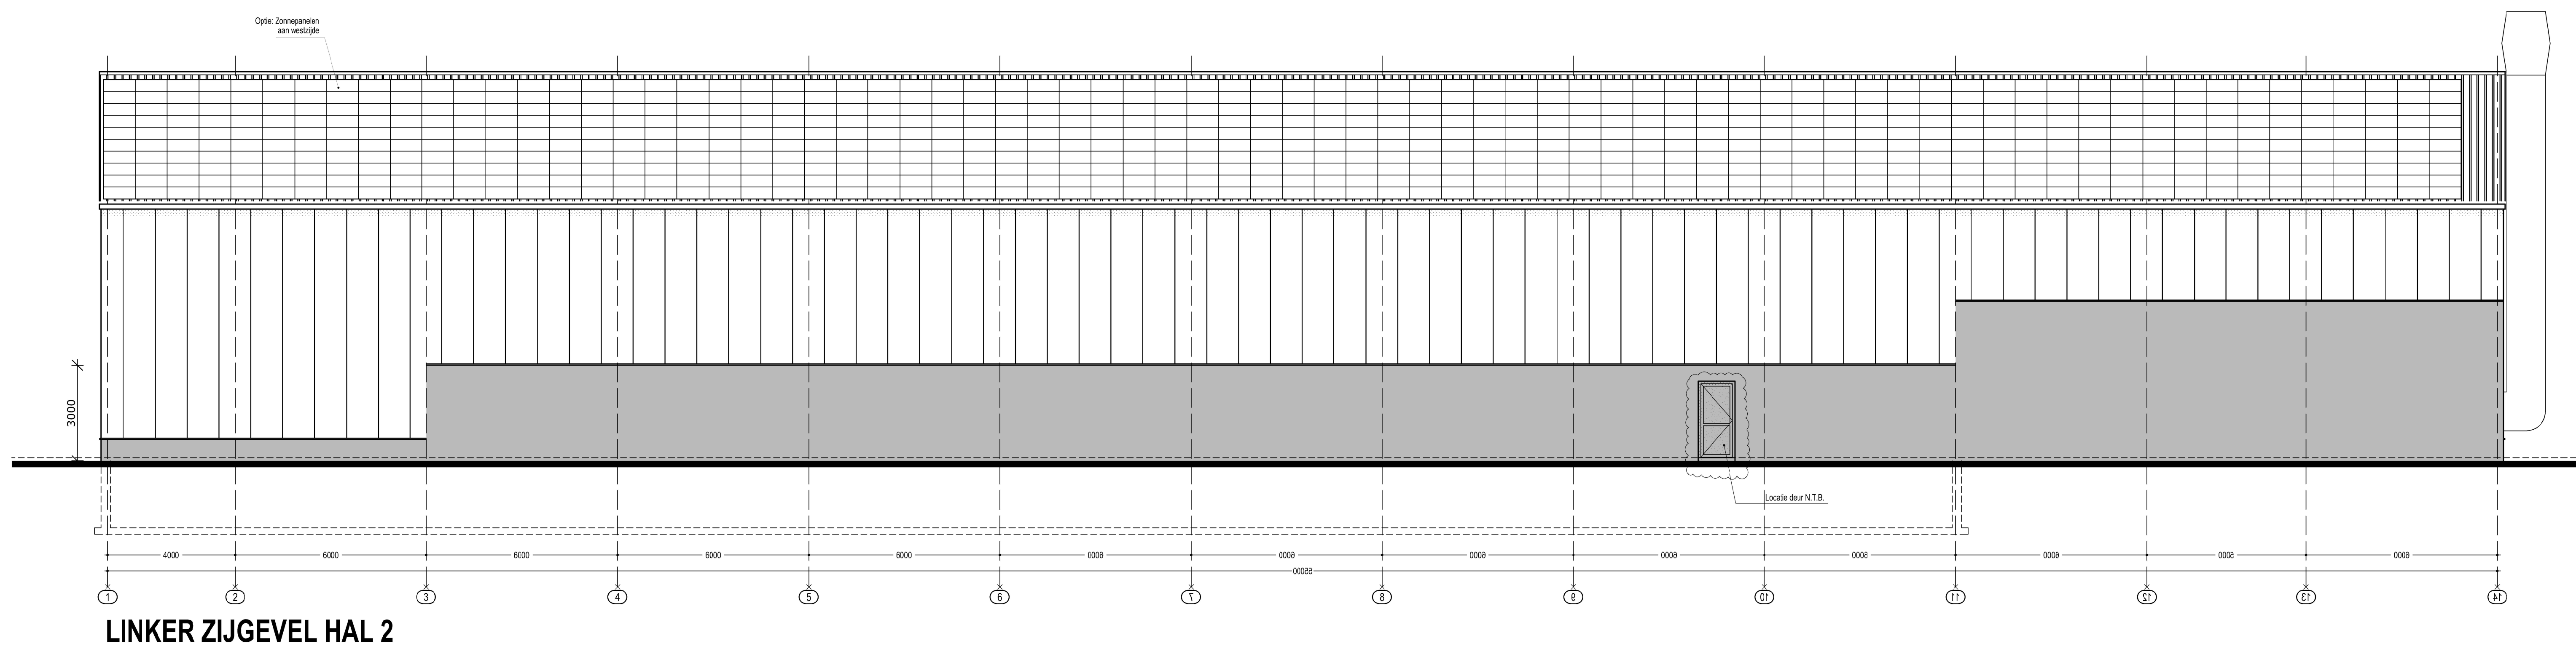
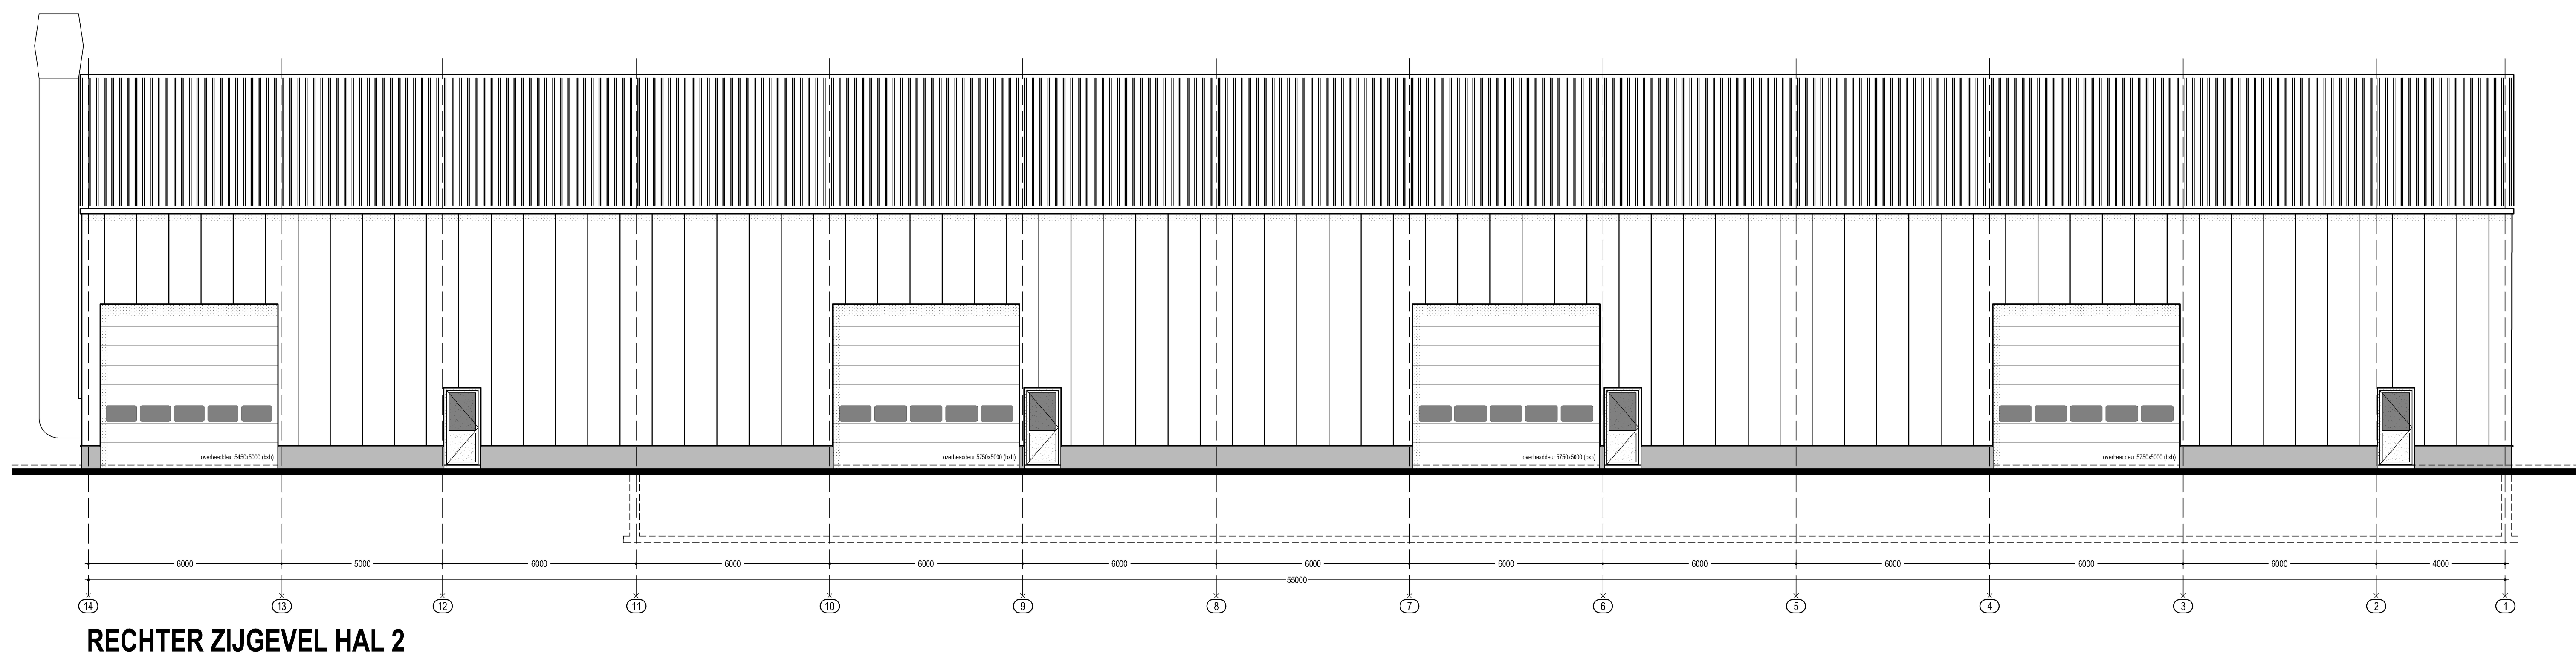
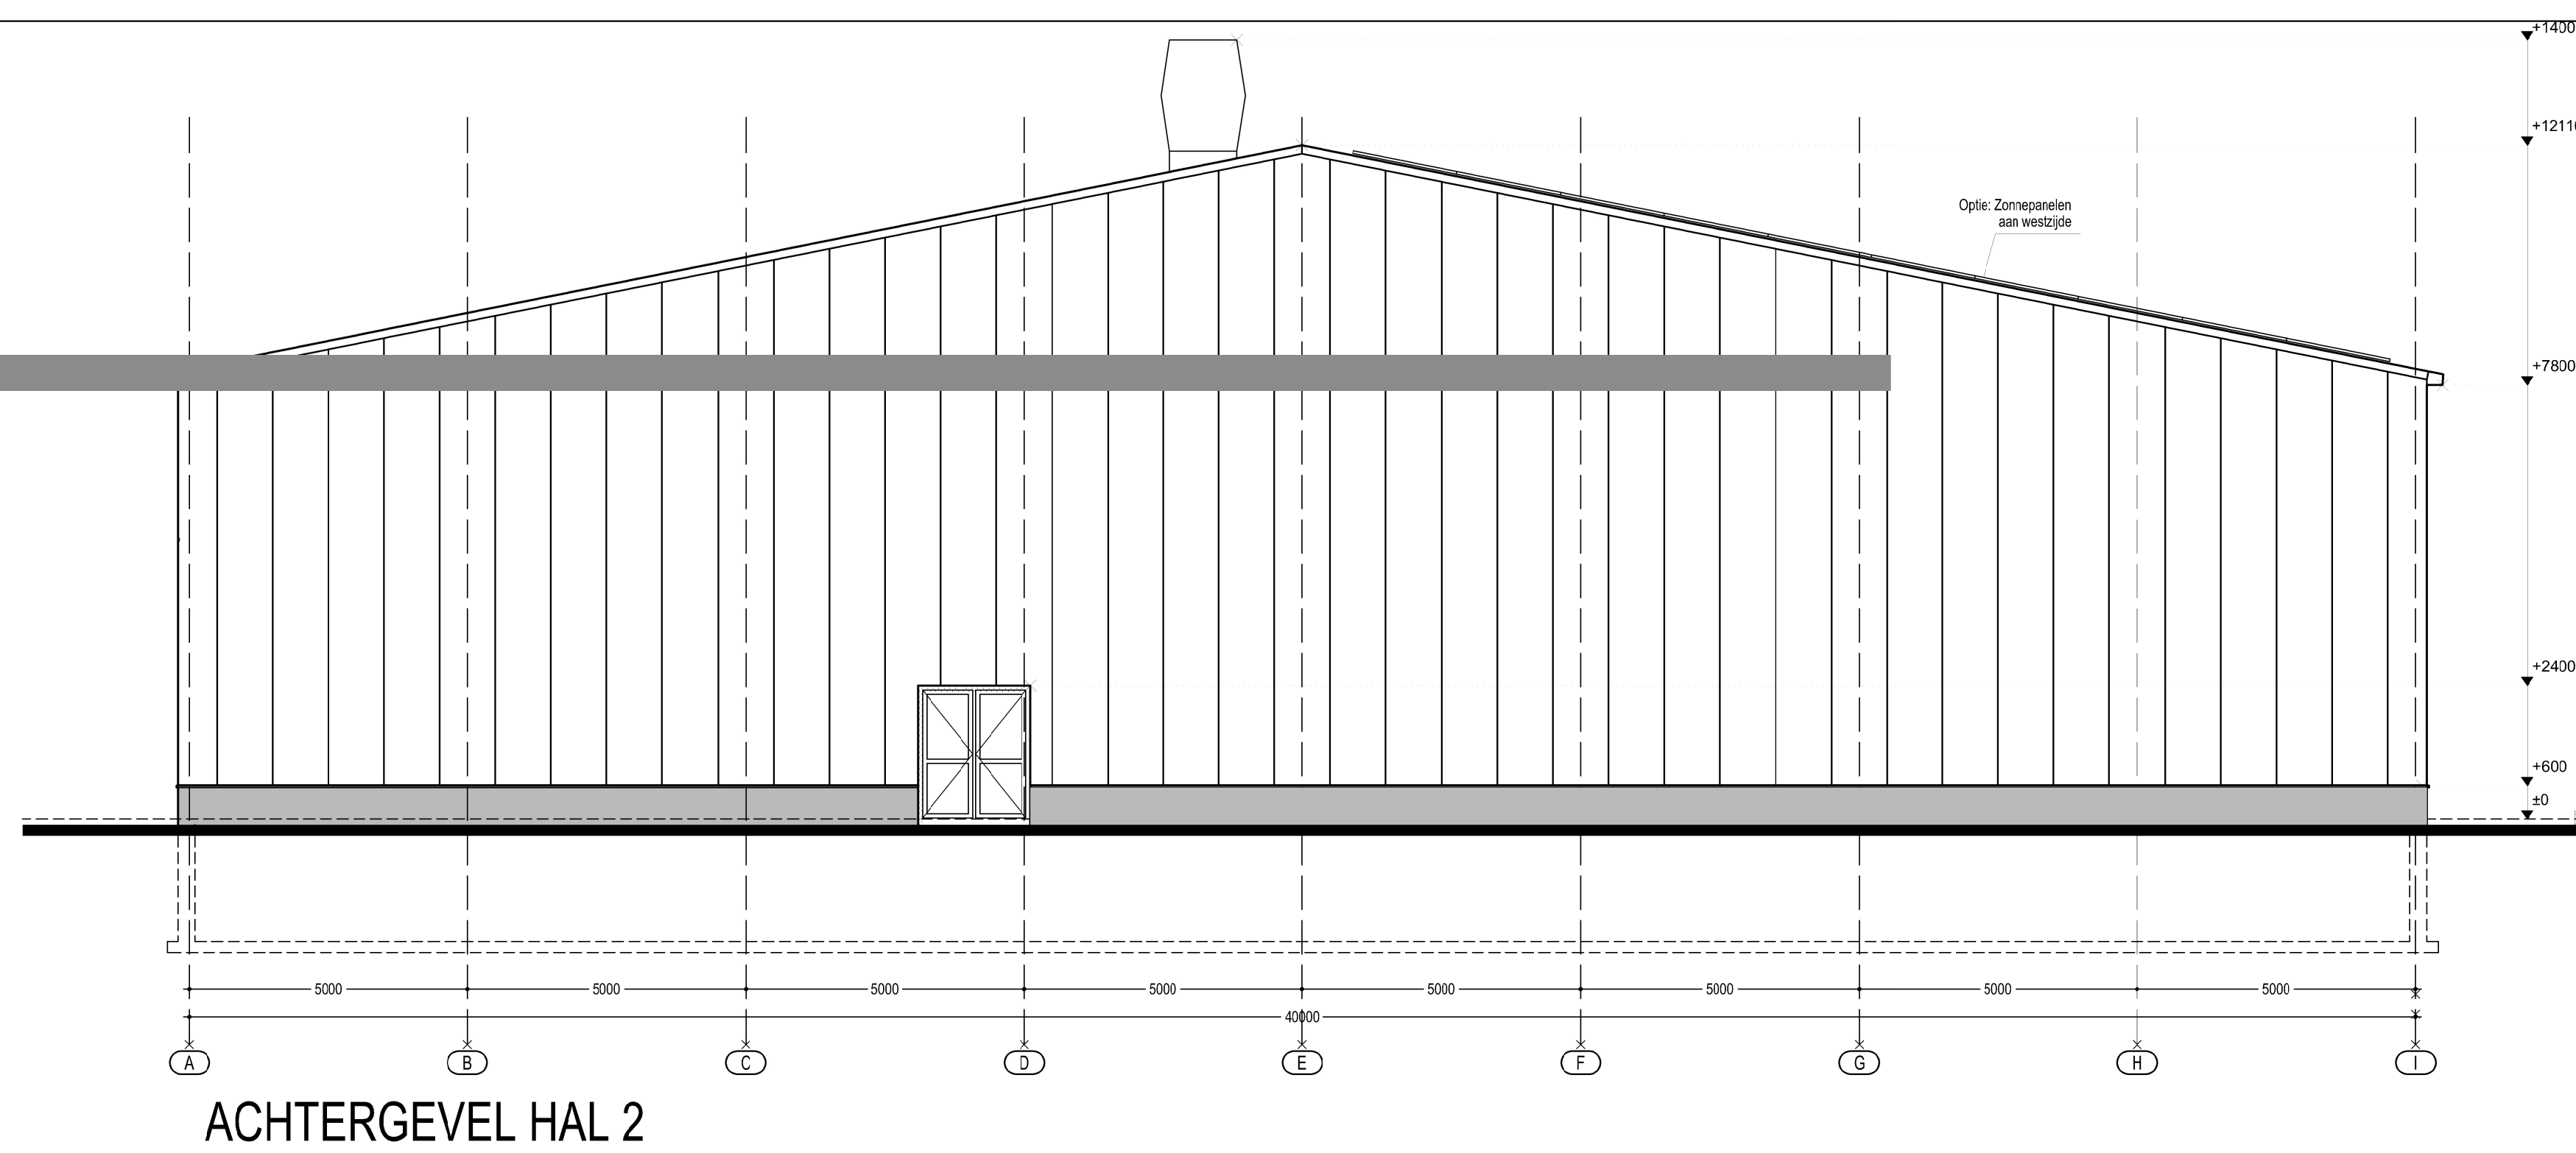


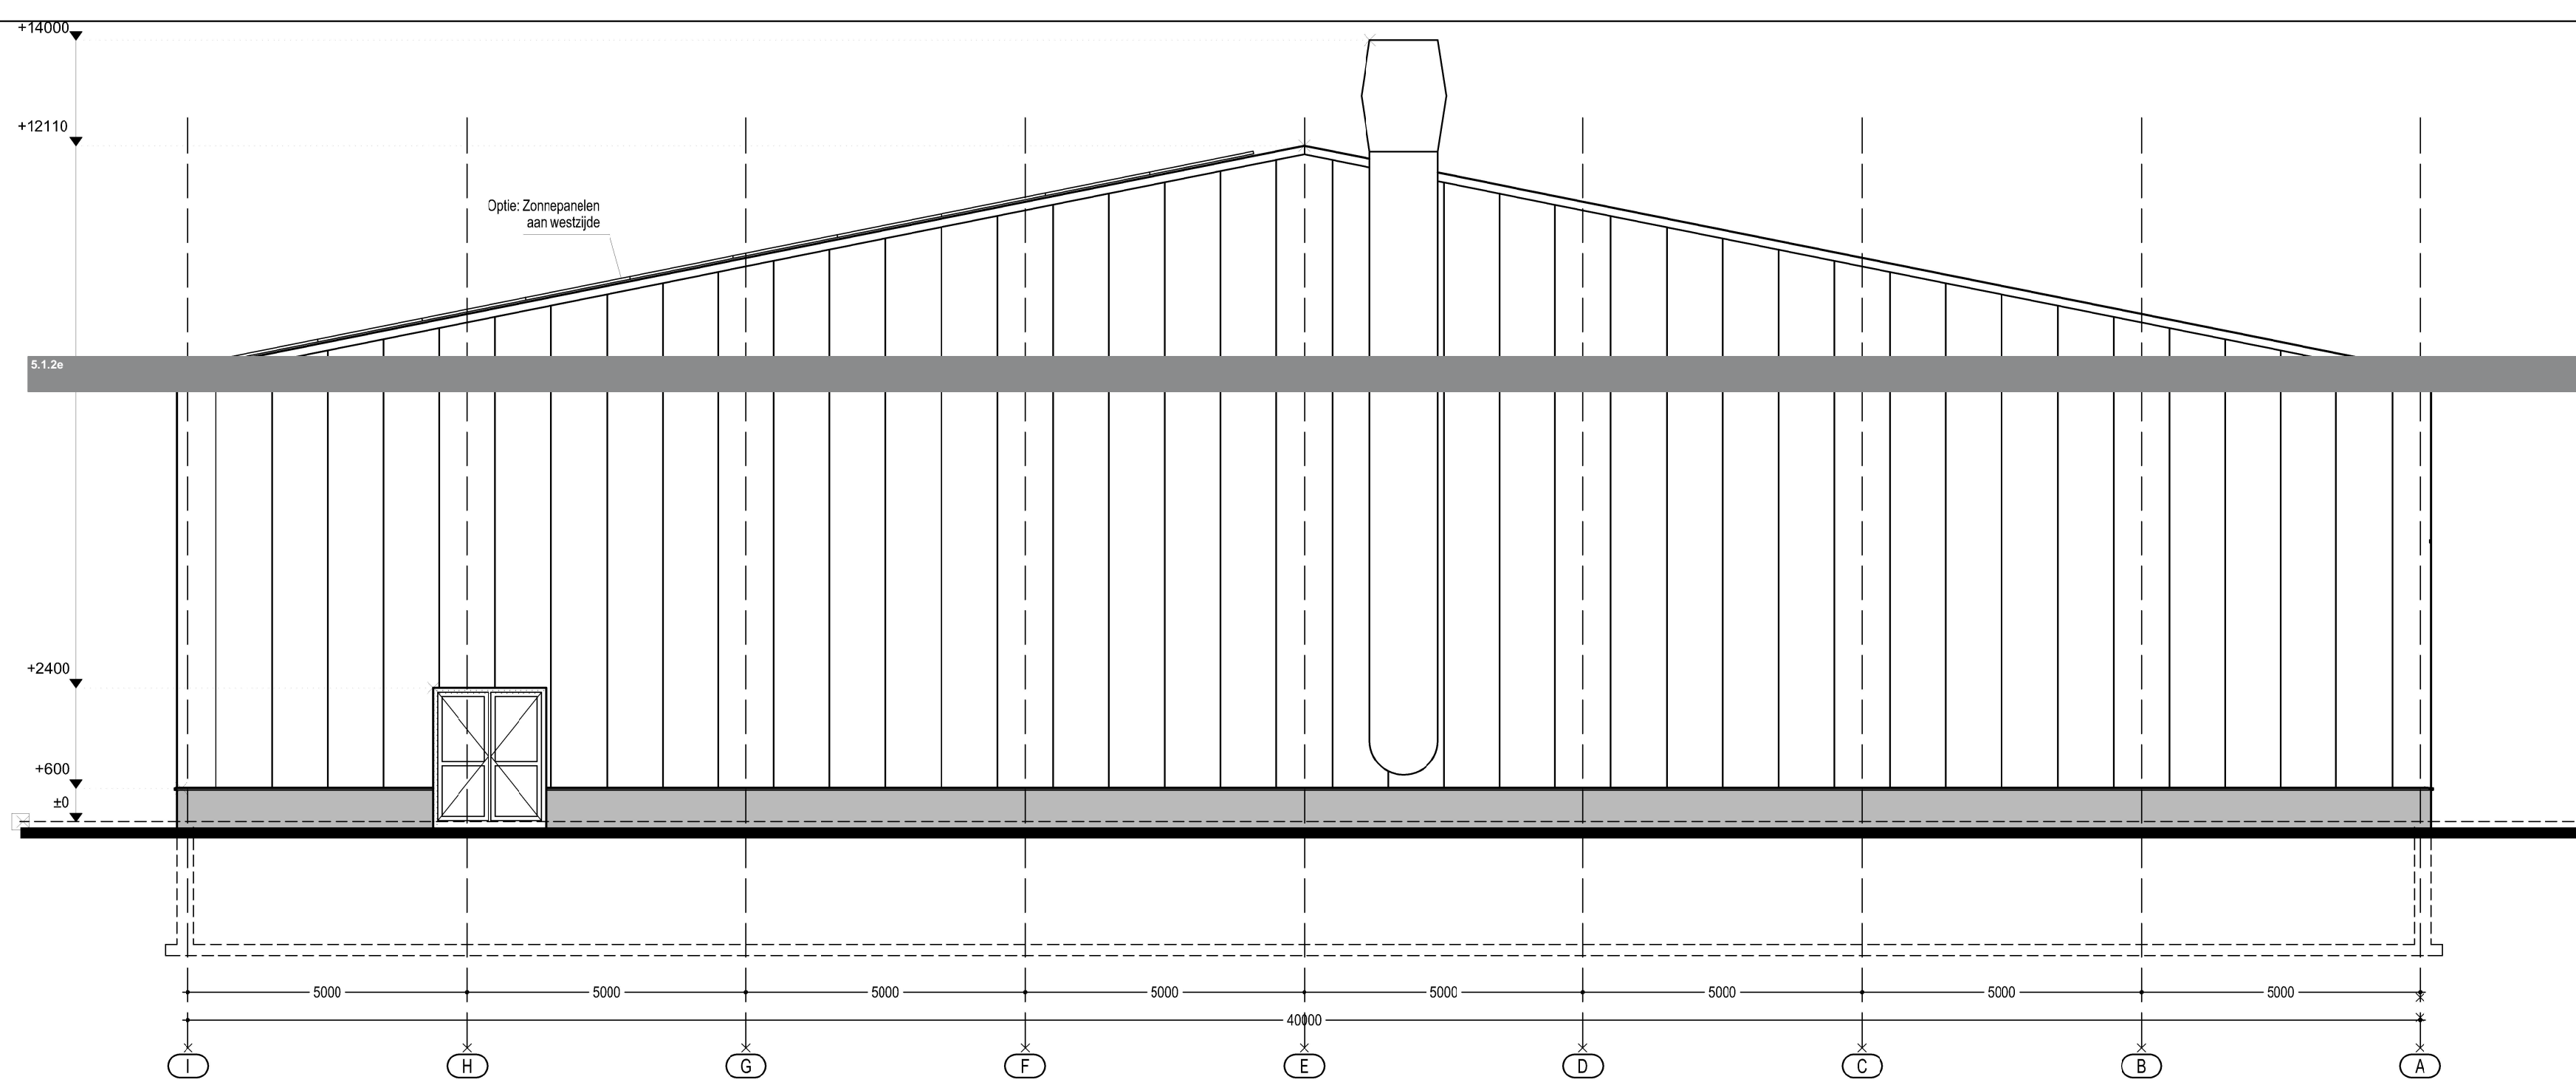

RENVOOI		
	Scoonelewerk	[V]Nachtgeïsoleerd volgens NEN 6088 & NEN-EN 1858 artikel 5 met 5 m Ø
	Kalkzandvlen	Brandveer (=verrepanel)
	Ichte schiedingswand	Stekstak
	In het werk gestort beton	Noordwering
	prefab beton	Nat ontvandeende isolerende volgens NEN 2555 onderling gedoppeld, aangekoppelt op het lichte
	Stalen ligger, kolom volgens opgege constructeur	Handbrandsteier
	Binnende opdok / stomp mininale diameter 85x230mm	Deur zelftillend
	Ostteplaatje Centrale Verwarming	WDBDO x minuten
	Ostteplaatje Mechanische afzuiging / WTYU-unit	\$ Deur voorzien van knopindeler
	Ventilatoroeterecapel volgens ventilatieberekening	Brandingshaagje, maximale lengte 30m aangekoppelt op drinkwatervoorziening statische druk > 100 kPa, capaciteit minimaal 1,3 m³/h
	veligheidsglas volgens NEN 3569	Mobel busapparaat, minimaal 6 liter spreitschuim
	kazijn voorzien van screen	Schiding brandcompartimenten 60 minuten WDBDO als leuning te zetten zelftillend


KLEURENSTAAT			
Wandbekleding	Aluminium	Lichtgrijs	RAL 7035
Dakbekleding	Aluminium	Antraciet	RAL 7016
Pint	Prefab beton	Naturelgrijs	-
Gool	Aluminium	Lichtgrijs	RAL 7035
Kozijnen en draaiende delen	Aluminium	Antraciet	RAL 7016
hemelwaterafvoeren	PVC	Lichtgrijs	RAL 7035

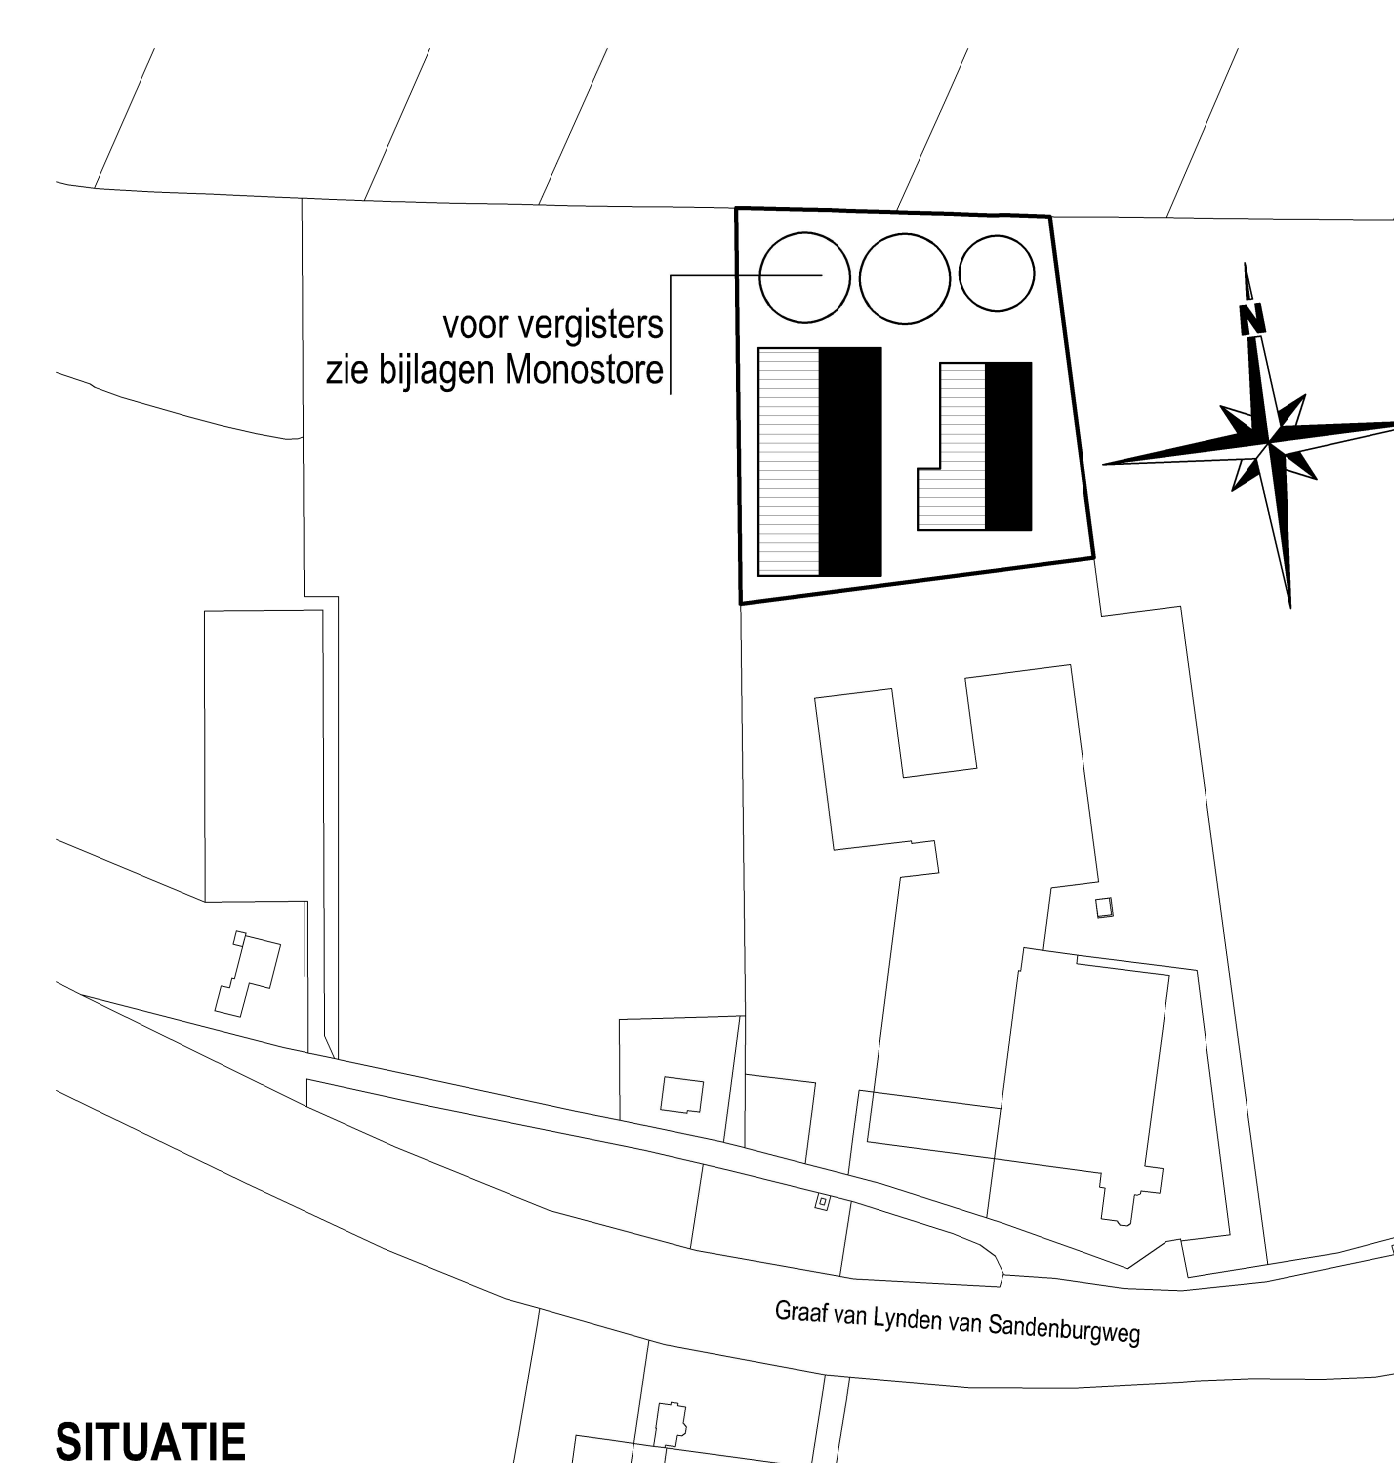

Gemeente: Wijk bij Duurstede
 Sectie: F
 Nummer: 77
 Schaal: 2000

ALLE MATEN TE CONTROLEREN CQ IN HET WERK TE BEPALEN !

A 26-05-2025	Toevoeging Zonnepanelen - gewaanzigden	Awdil Lids
Datum	Wijziging	Gewinst
Project:	Groen Gas Cothen (GGC)	
Ligging:	Graaf v Lynden v Sandenburgweg 8B	
Opdrachtgever:	BioValue BV	
Titel:	Gevels en Doornede's Hal 2	
Fase:	Vergunningsaanvraag	
Datum:	31-11-2025	Status
Revisie:	A - 25-05-2025	
Schaal:	1:100	
Formaat:	A0	Bladnr
Getekend:		0.36
Gecontroleerd:		

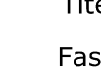

Tussenvormel 6, 8521 NA Sint Nicolaasga

085-4012908 - info@biovalue.nl - www.biovalue.nl

© 2012-2025 BioValue. Alle rechten voorbehouden. Het gebruik van dit document is beperkt tot de afbeelding van het project. Het kopiëren, verspreiden of anderszins openbaar maken van het document is strafbaar. Het gebruik van het document is beperkt tot de afbeelding van het project. Het kopiëren, verspreiden of anderszins openbaar maken van het document is strafbaar.

Legenda toegepaste uitzonderingsgrondslagen

In dit document zijn gegevens definitief geanonimiseerd op grond van:

Wet	Artikel	Omschrijving	Pagina's
Wet open overheid	Art. 5.1 lid 2 sub e	De eerbiediging van de persoonlijke levenssfeer	1