
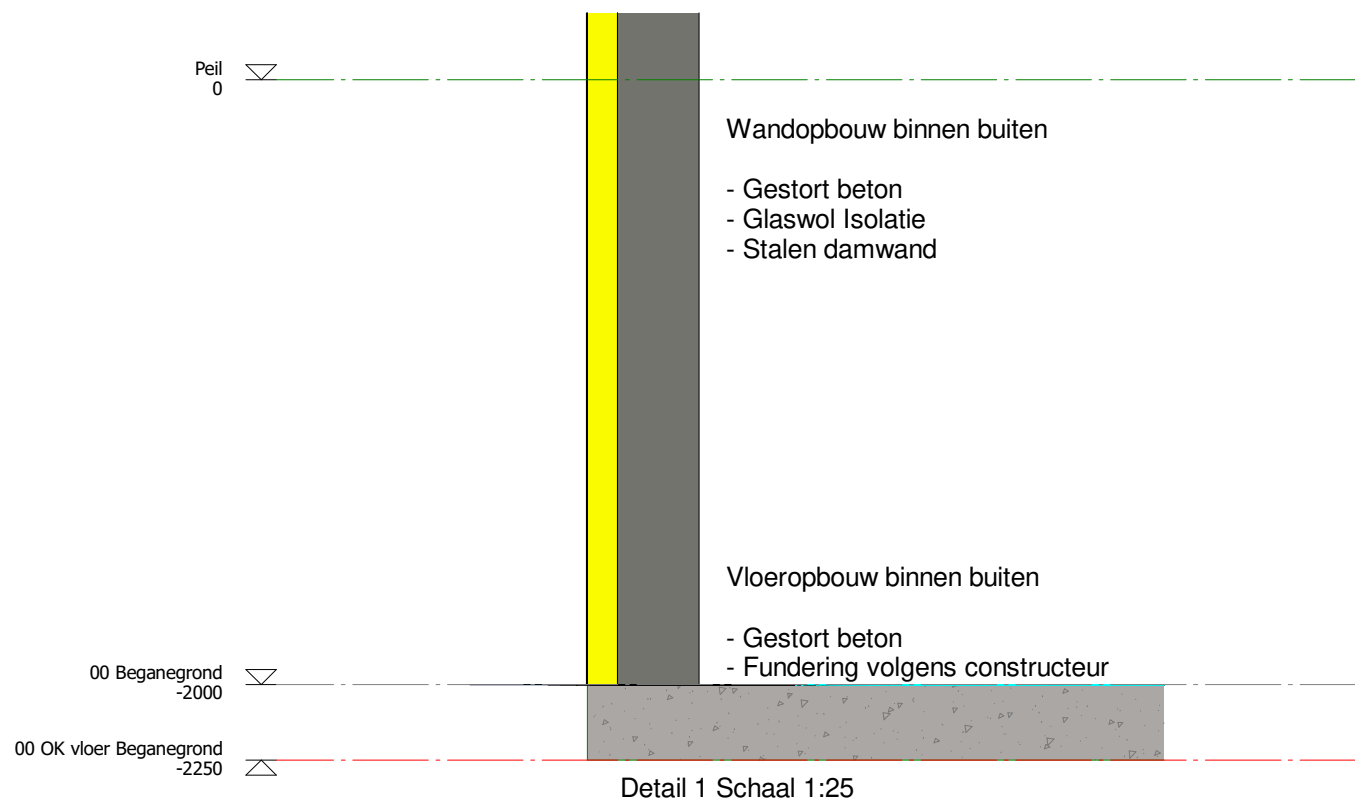
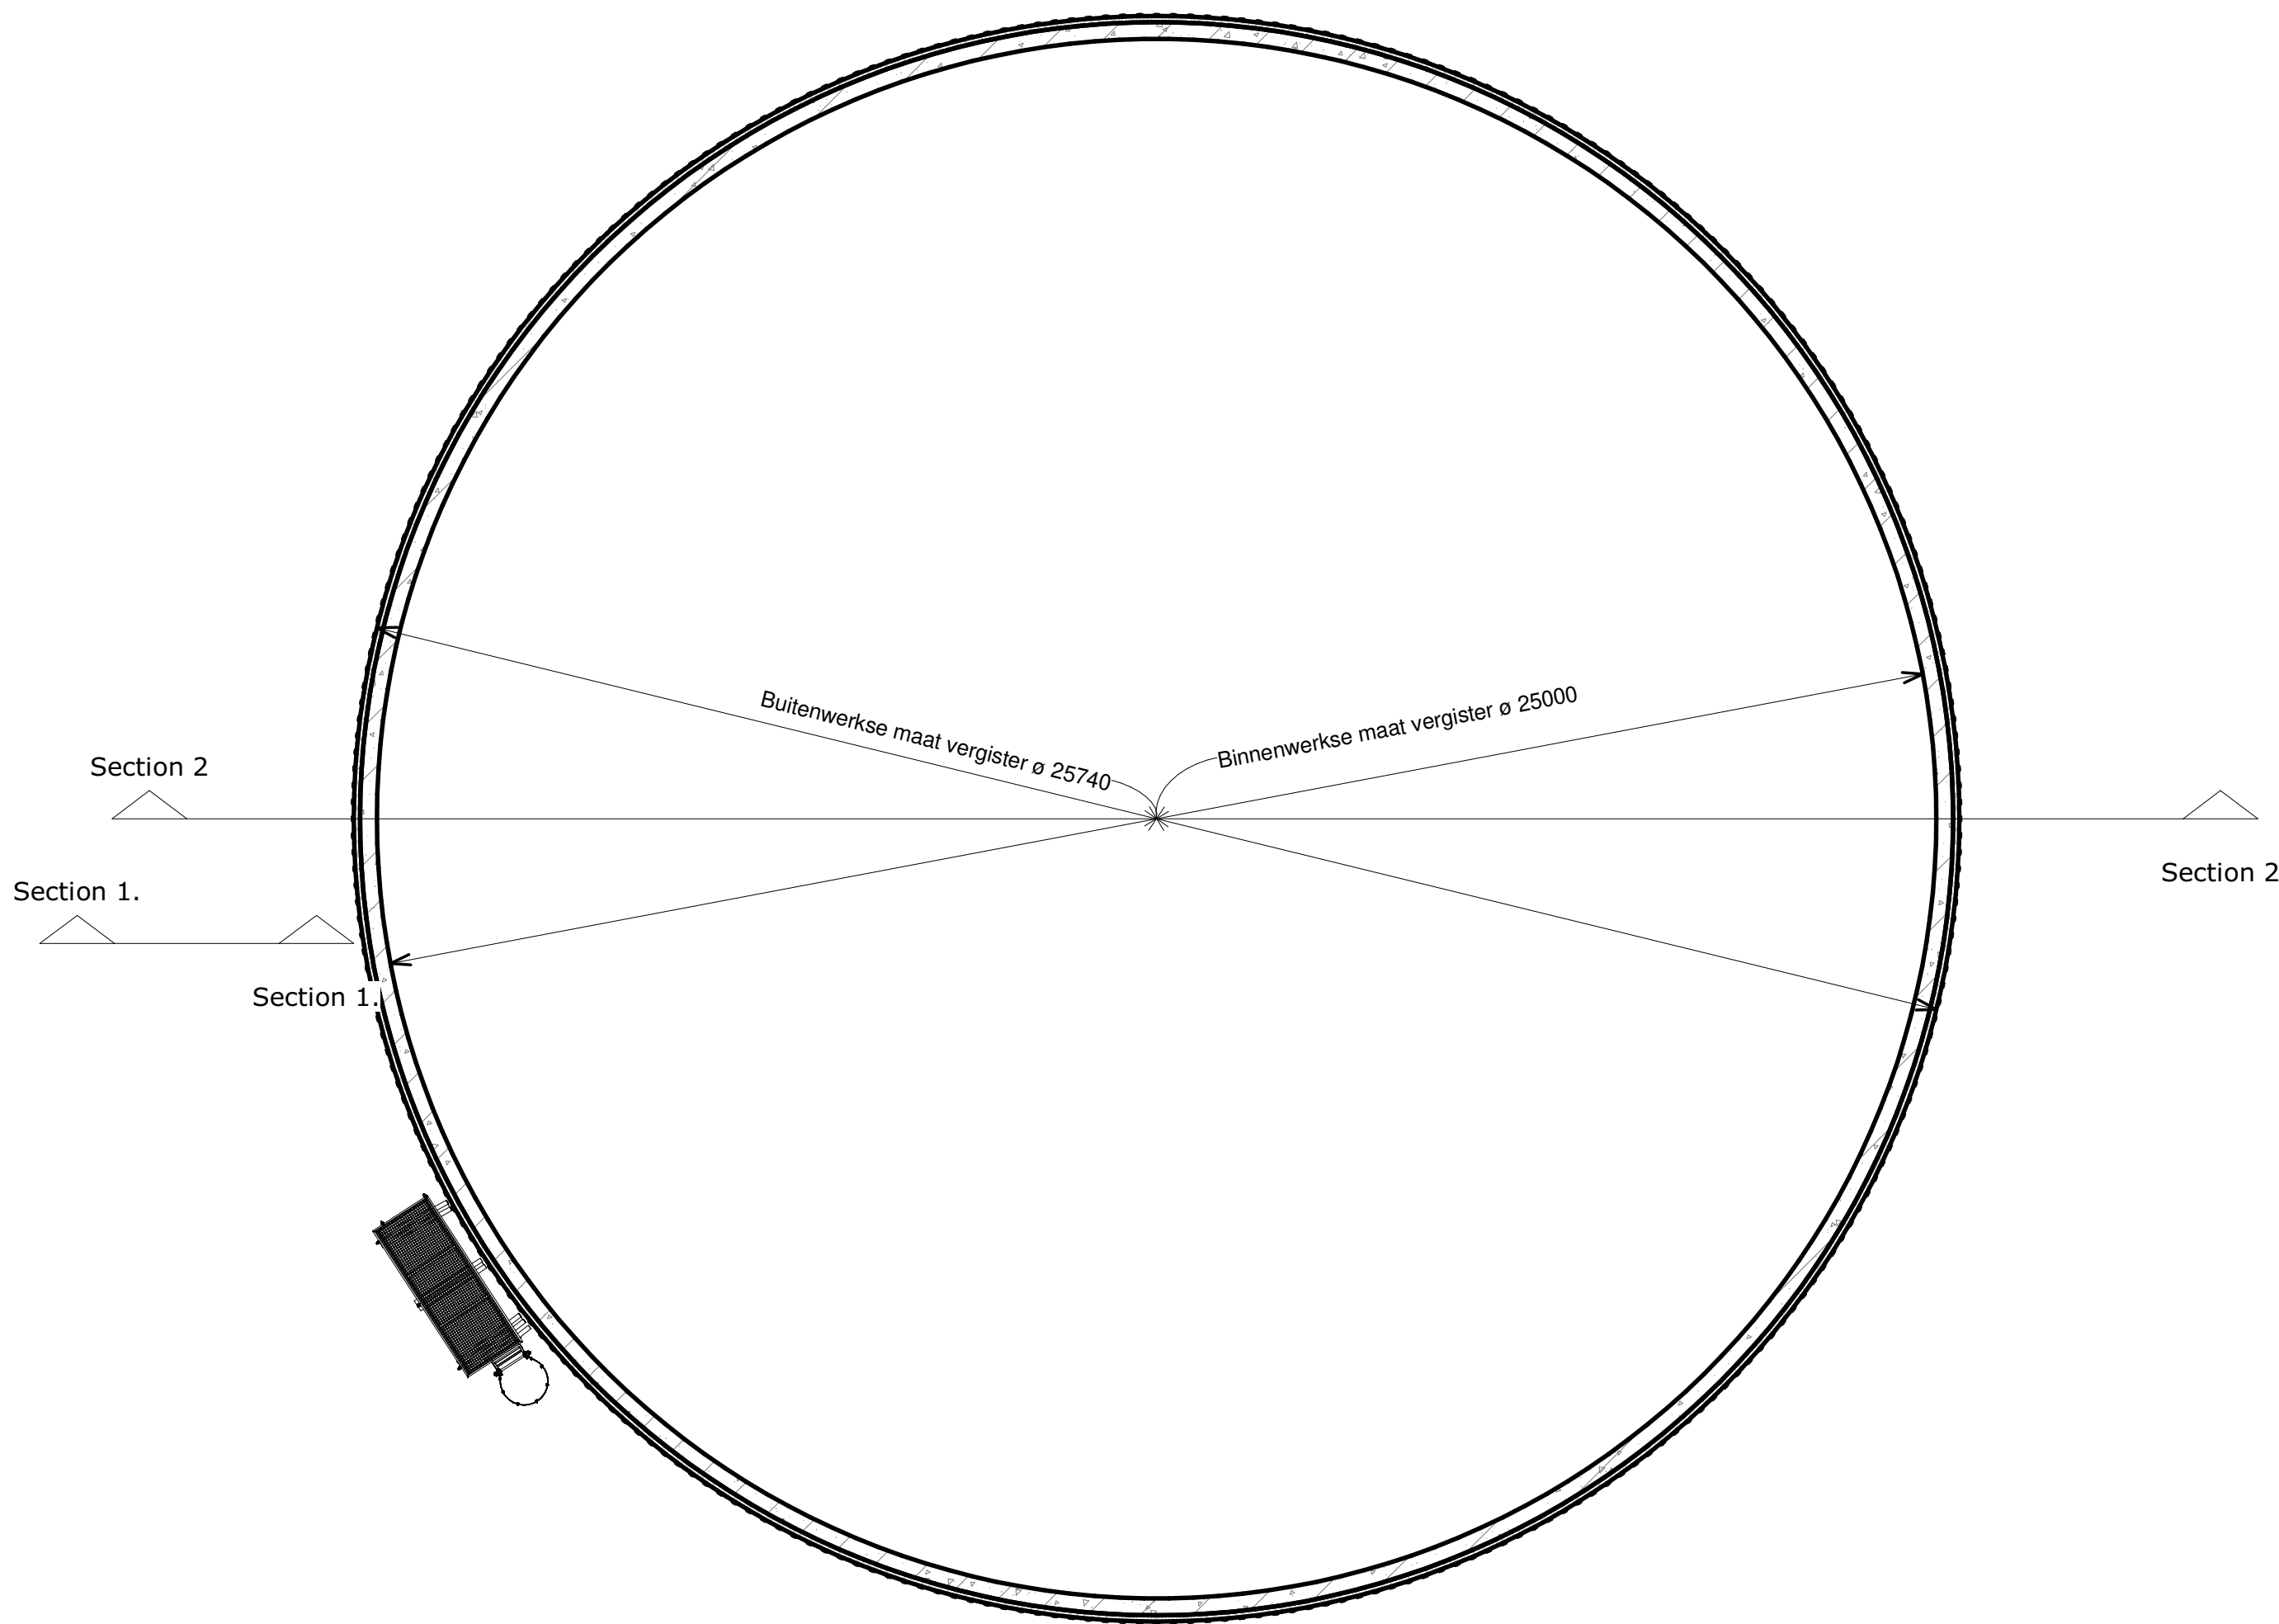
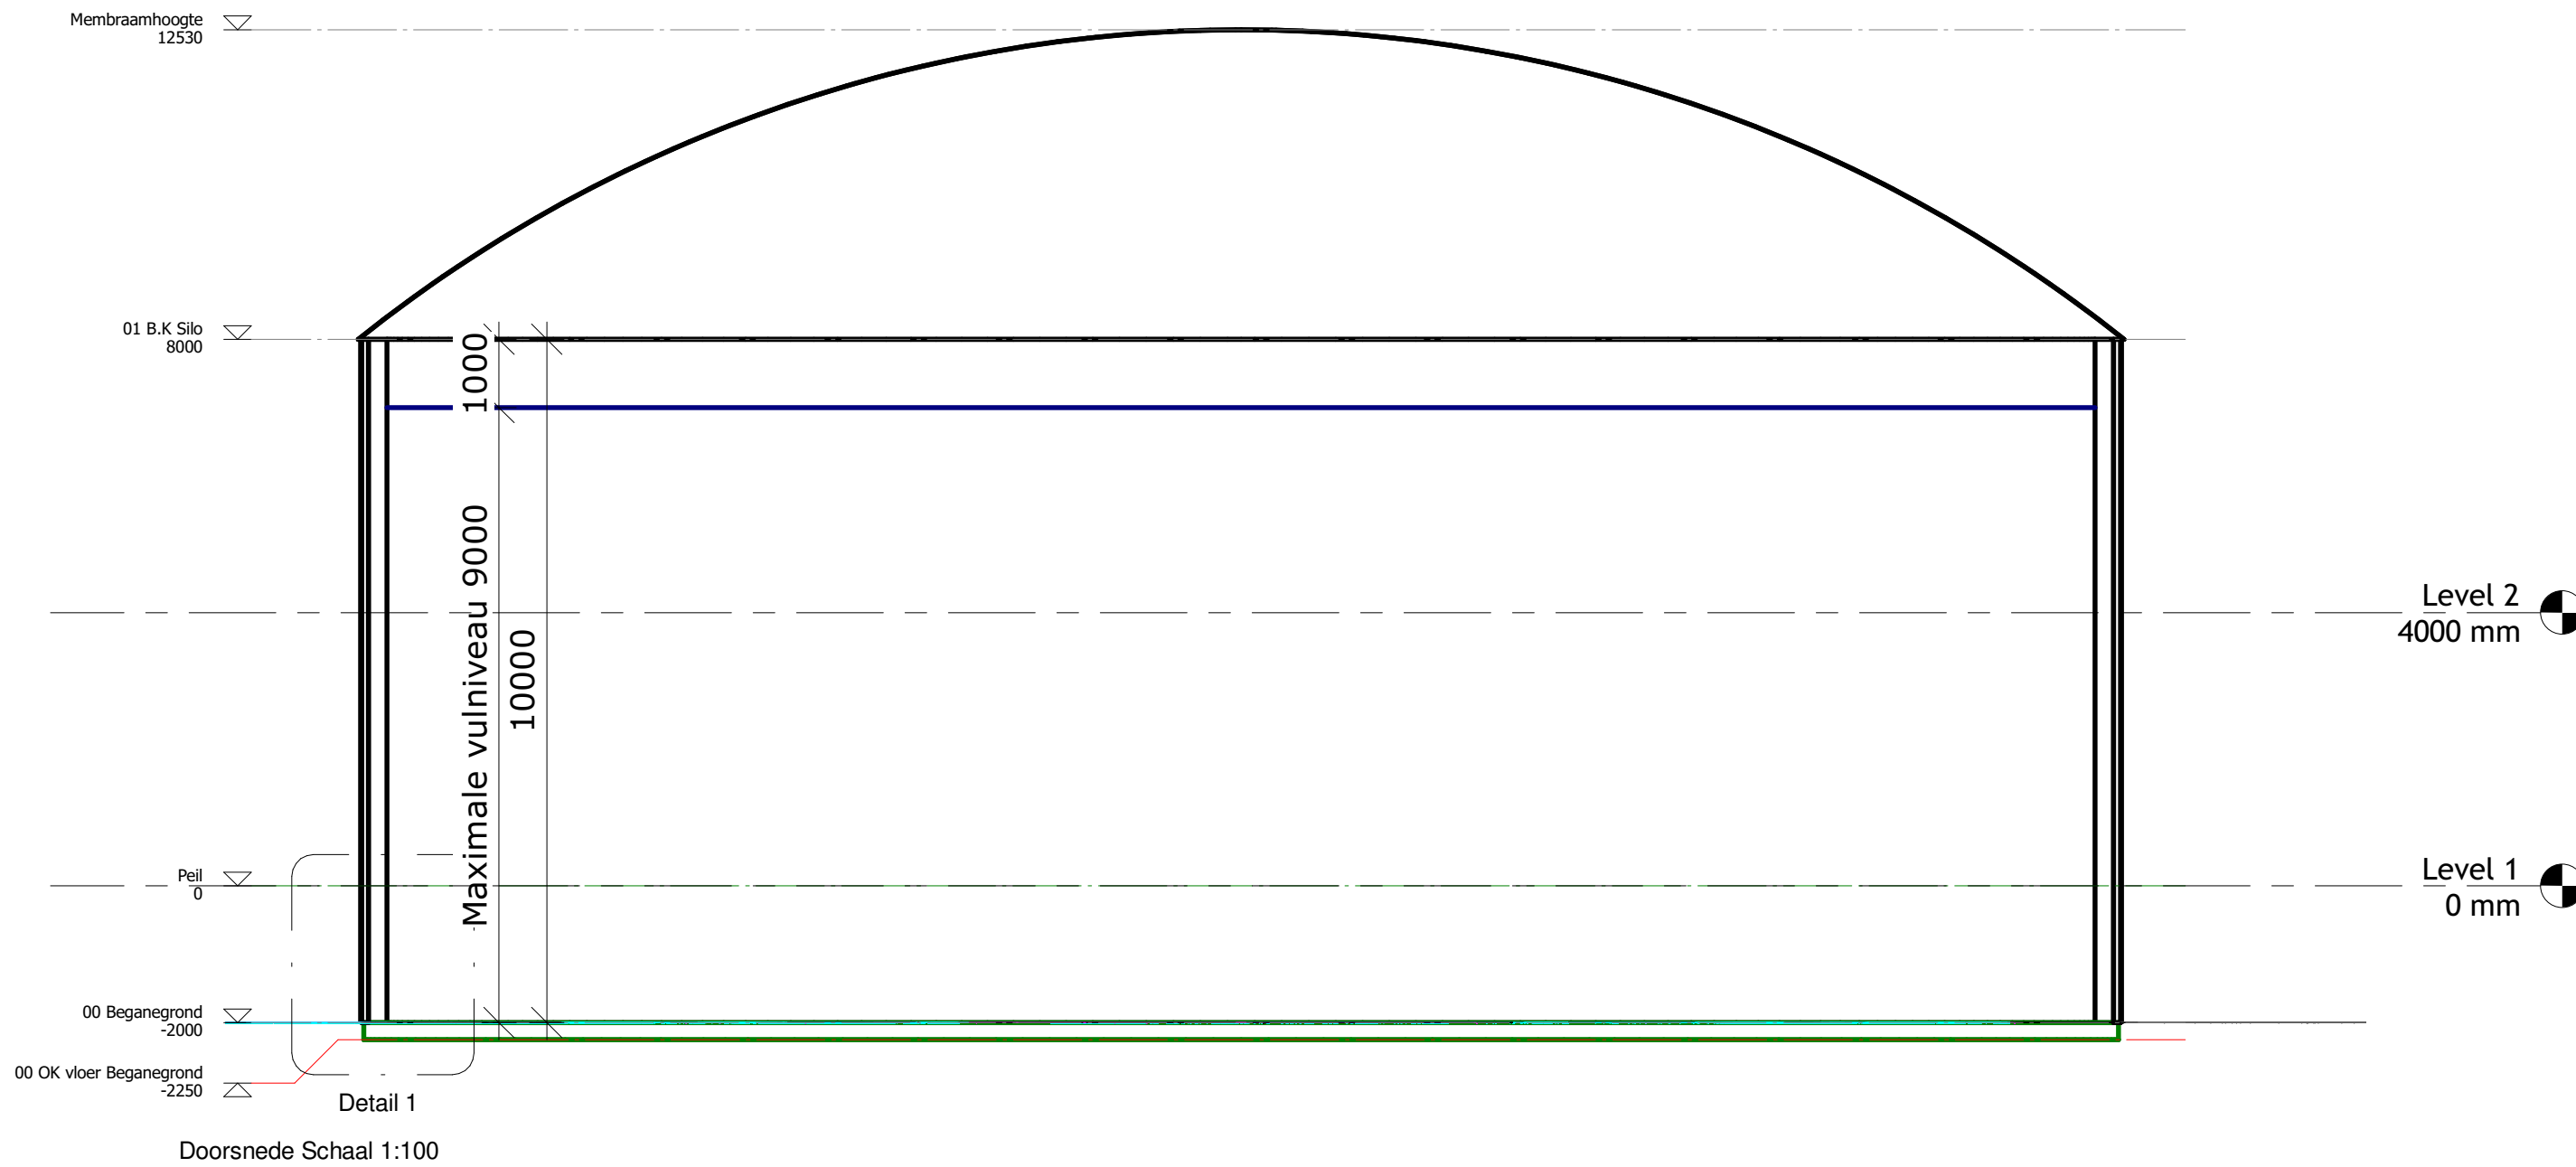


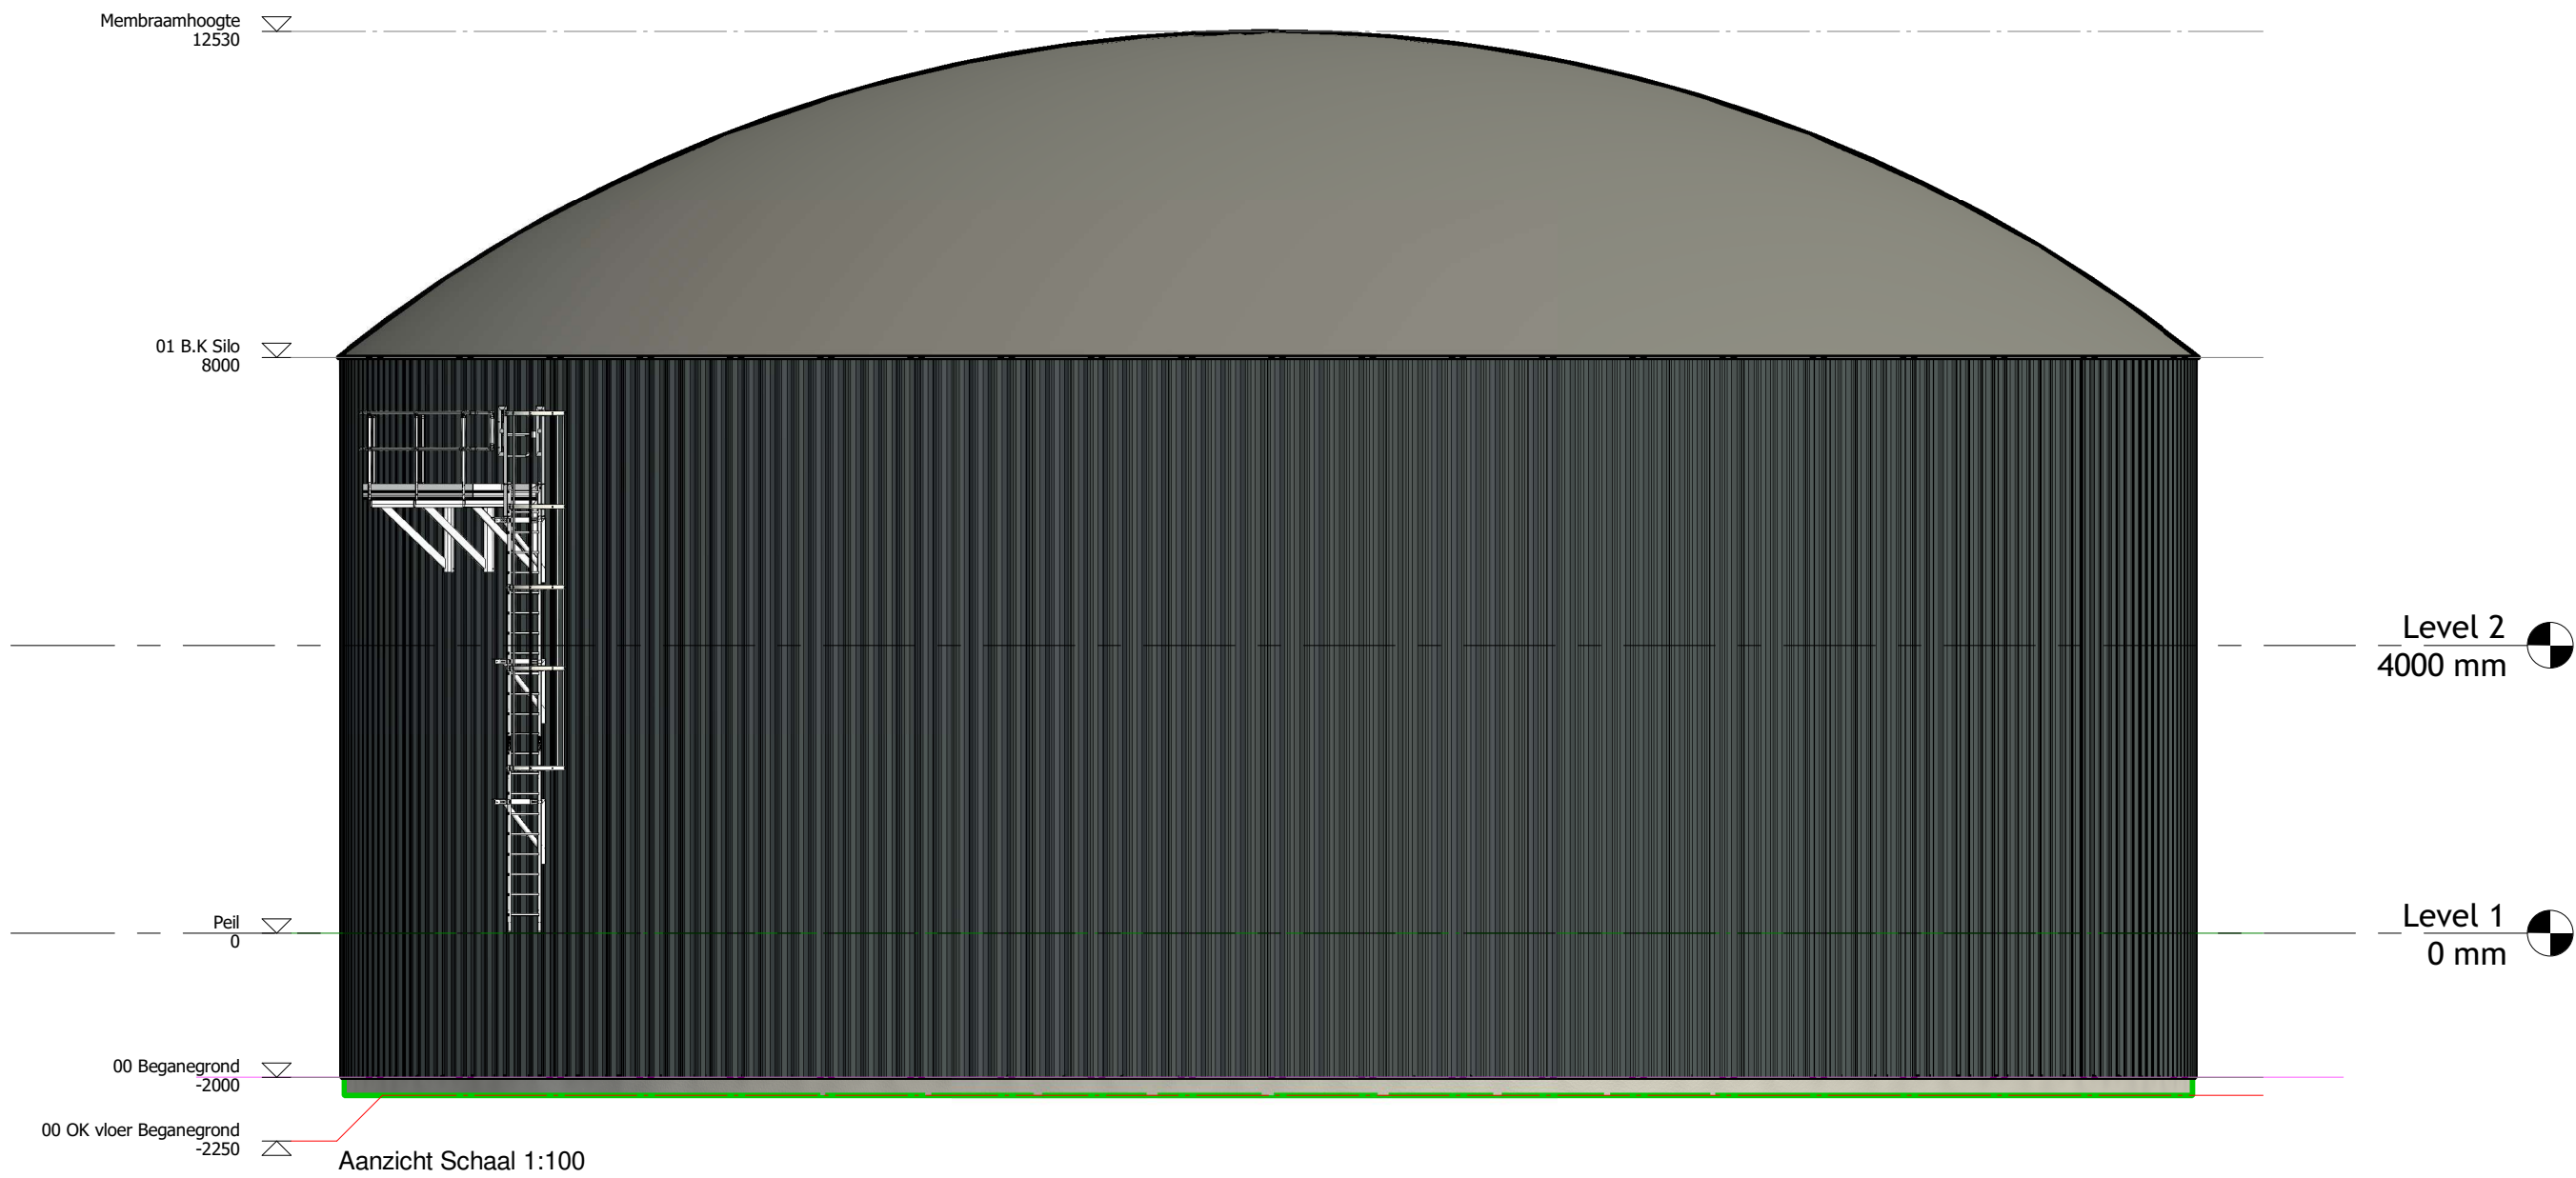

Kleur / materiaalstaat			
Wandbekleding	Aluminium	RAL 6009	Dennengroen
Dak (bol)	PVC folie	RAL 7001	Zilvergrijs
Trappen	Aluminium	-	Zilverwit

Revisie		Omschrijving		Datum		getek.	
Projectnaam : Nieuwbouw Vergister Cothen							
Locatie :		5.1.2e					
Opdrachtgever :		GroenGas Cothen BV					
Titel :		Vergister 25M					
Fase :		Vergunning					
Datum :		23-06-2025				Status :	
Schaal :		As indicated				Vergunning Bladnummer: V003	
Formaat :		A1					
Getekend :		Author					
Gecontroleerd :		Checker					
bioValue we fuel the future		5.1.2e		5.1.2e		Sint Nicolaasga	
		5.1.2e		- info@biovalue.nl - www.biovalue.nl			
		© 2022-2023 BioValue BV. Alle rechten voorbehouden. Deze tekening maakt deel uit van een ontwerp dat eigendom is van BioValue BV. De tekening, het ontwerp en alle hiermee samenhangende informatie bevat concurrentiegevoelige informatie en moet derhalve ook als zodanig worden beschouwd. Niets van dit ontwerp mag zonder nadrukkelijke toestemming van de eigenaar voor andere projecten worden gebruikt of met derden worden gedeeld.					

C:\Users\Geba\OneDrive\BiosValue\Dropbox\06_BiosValue\Materialen\21000_Projecten in ontwikkeling\21000_GGC_Cothen\1 - Ontwerp\Tekeningen\Werktuistanden\Bev\0100_Vergister_30M.rvt

Legenda toegepaste uitzonderingsgrondslagen

In dit document zijn gegevens definitief geanonimiseerd op grond van:

Wet	Artikel	Omschrijving	Pagina's
Wet open overheid	Art. 5.1 lid 2 sub e	De eerbiediging van de persoonlijke levenssfeer	1