
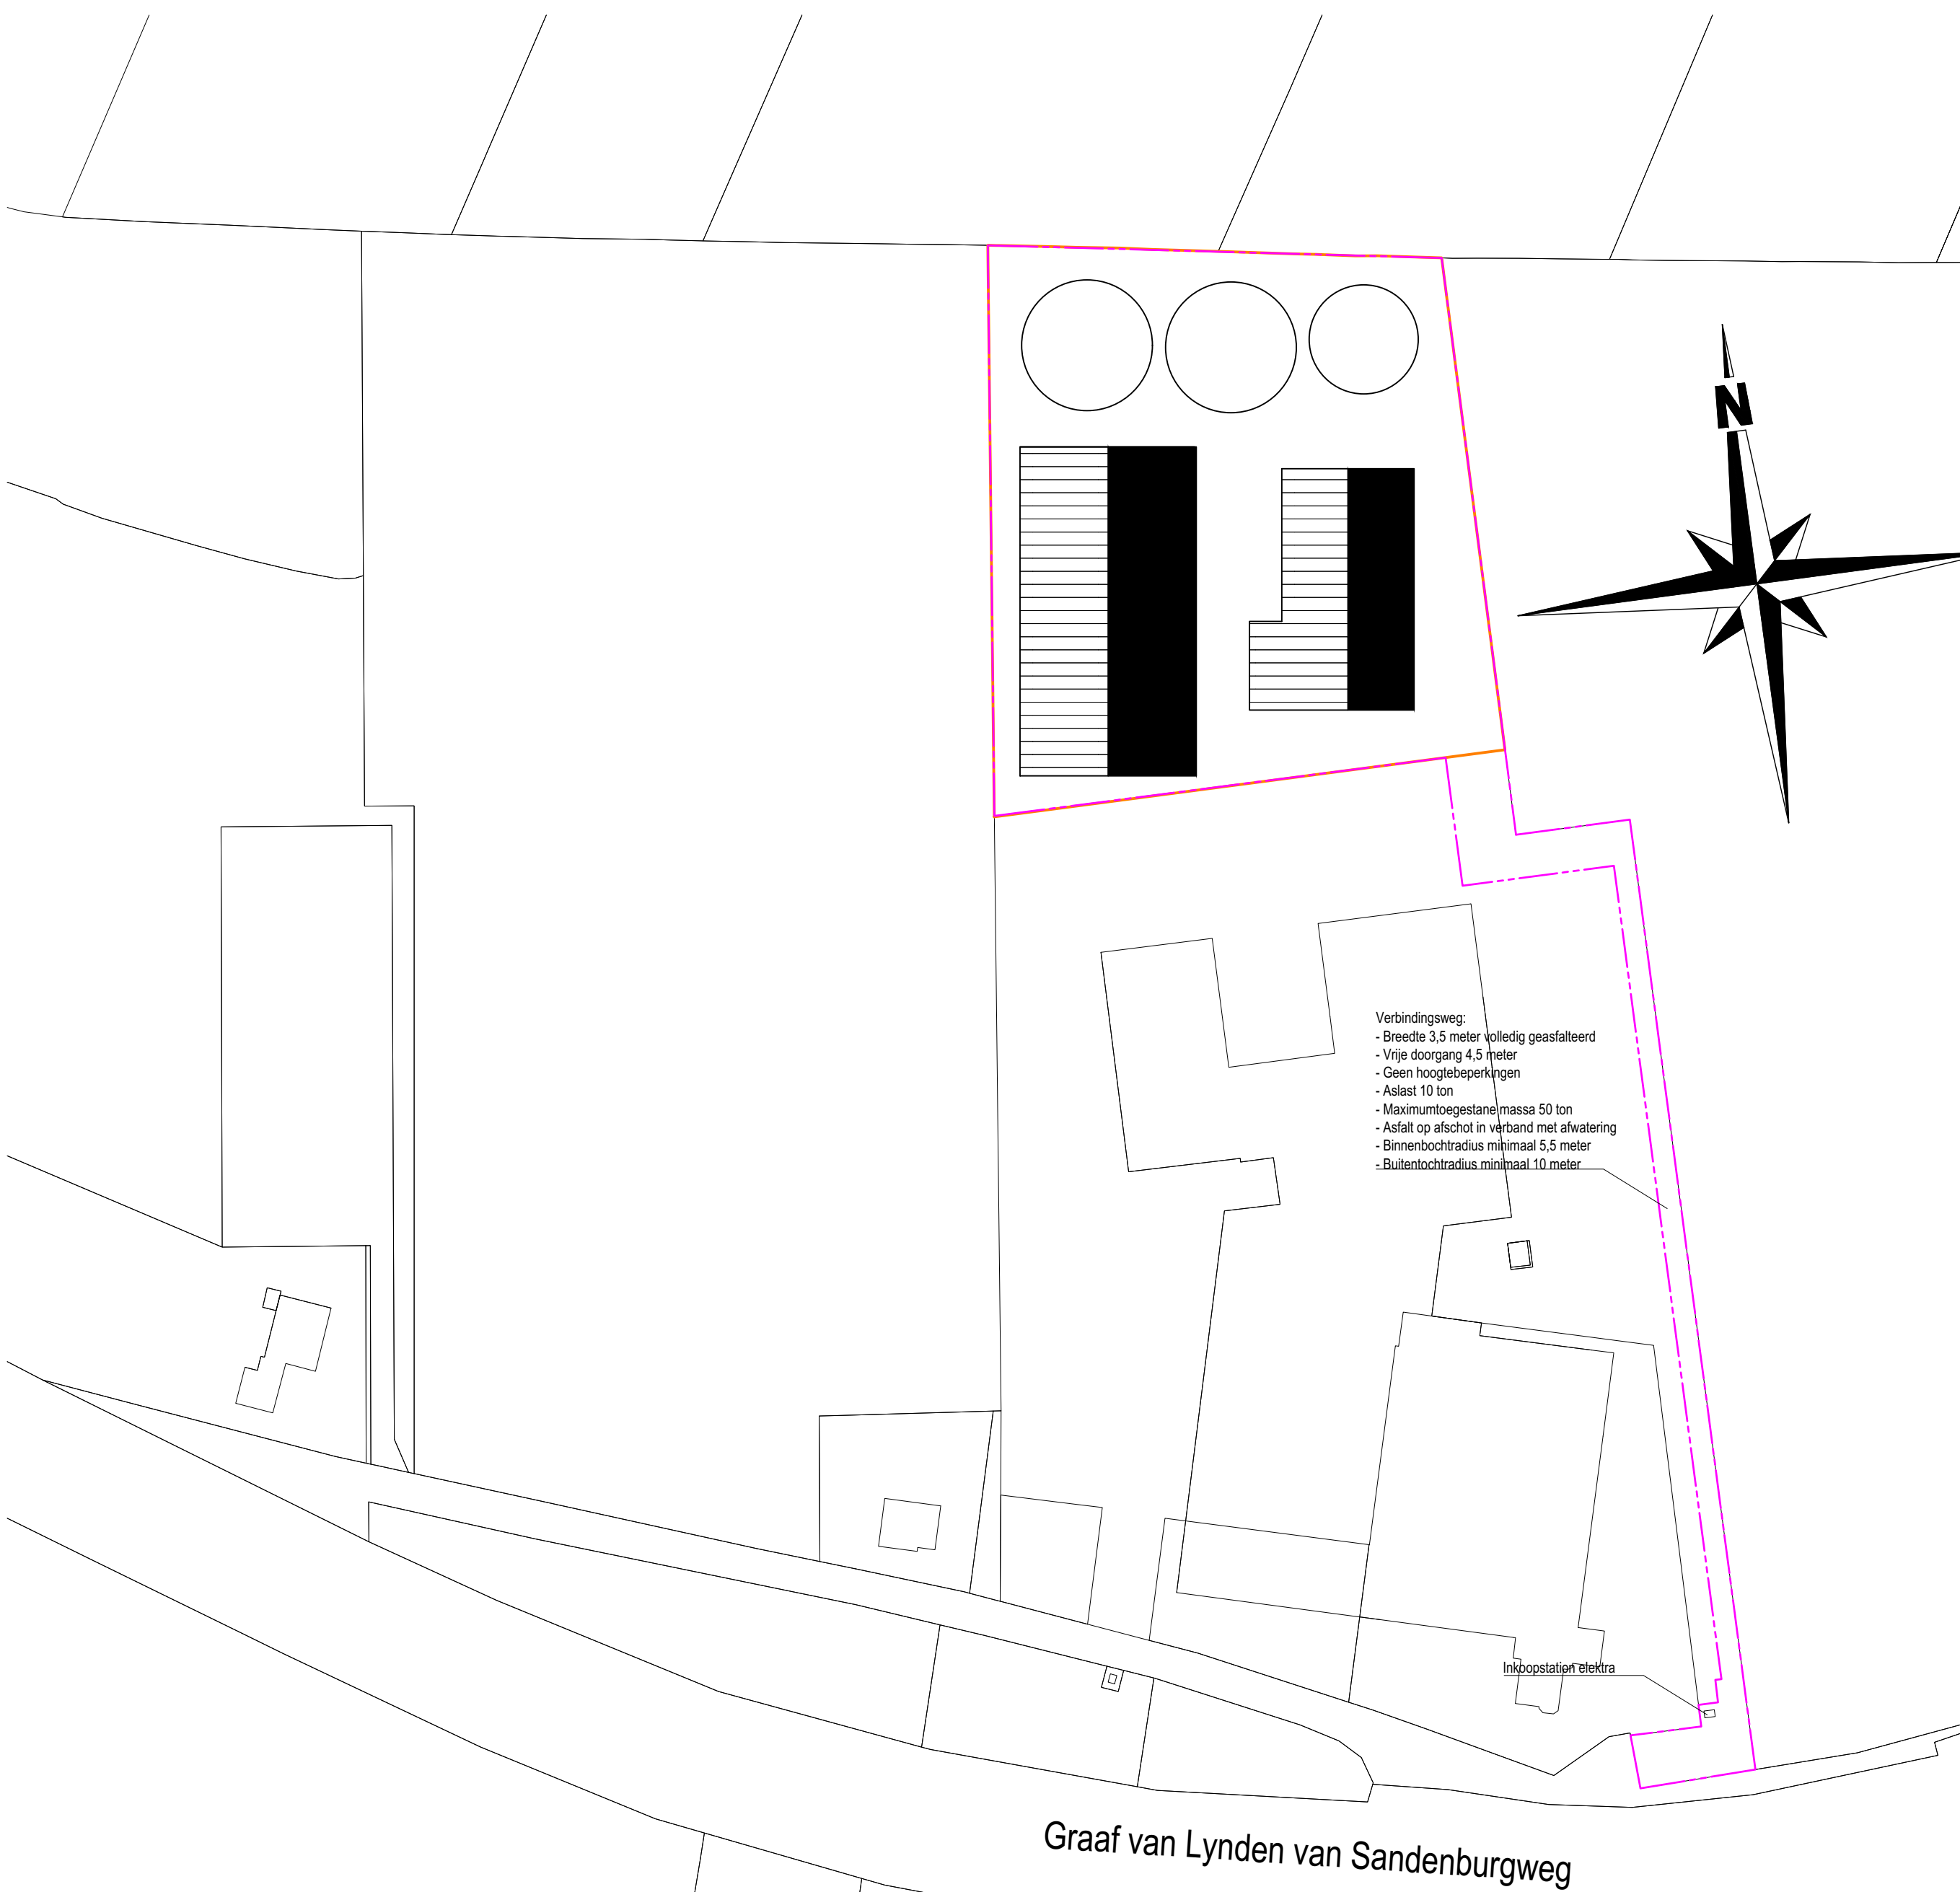
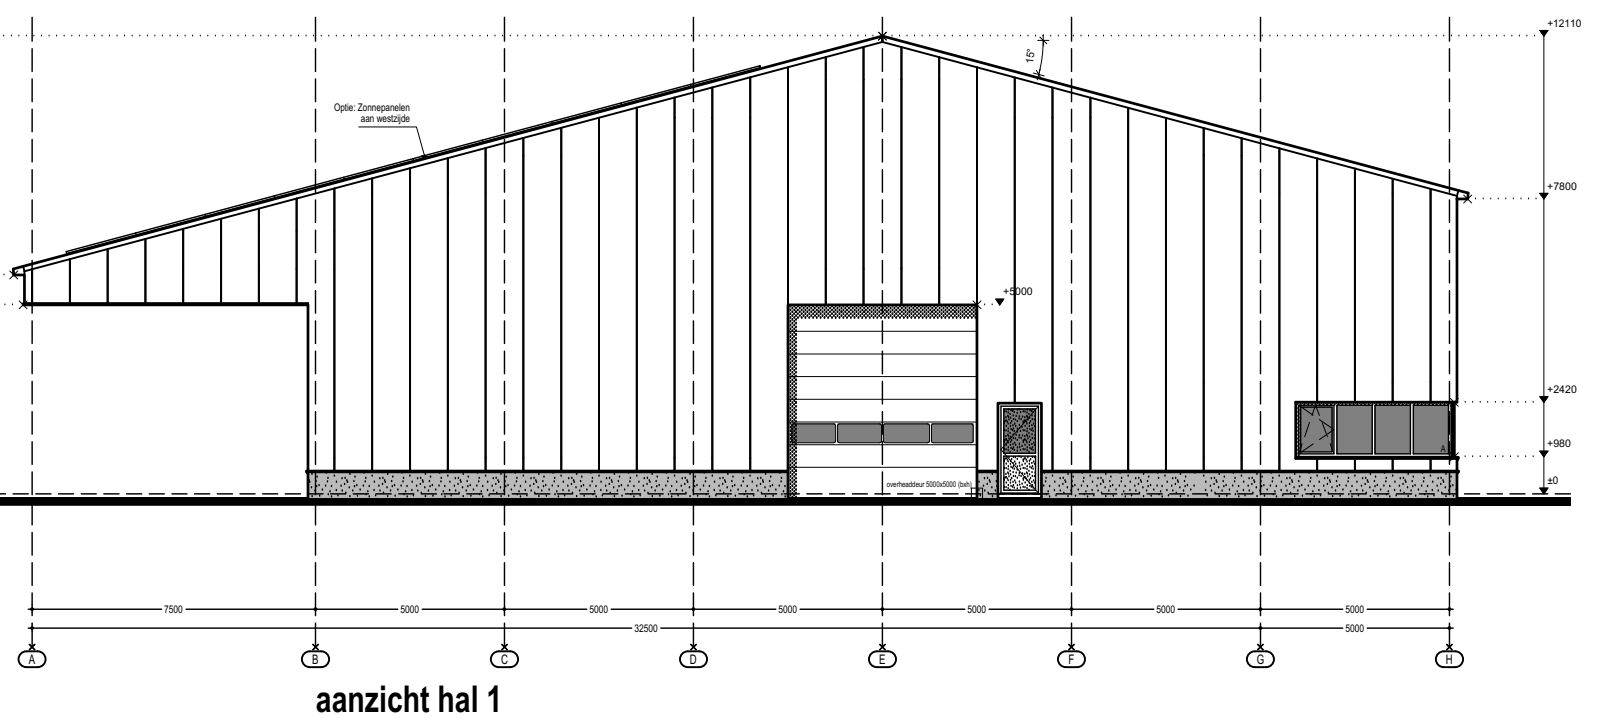
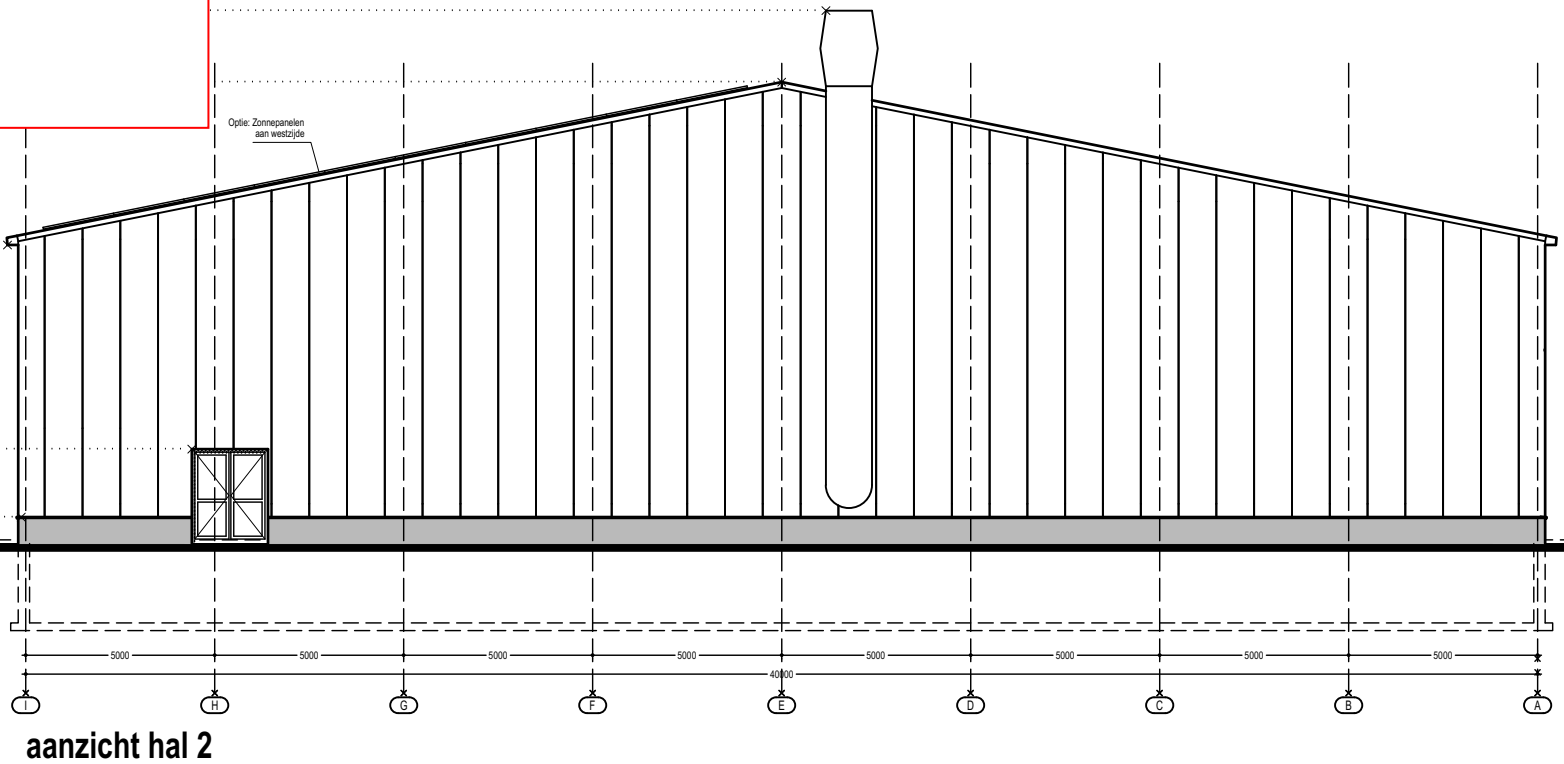
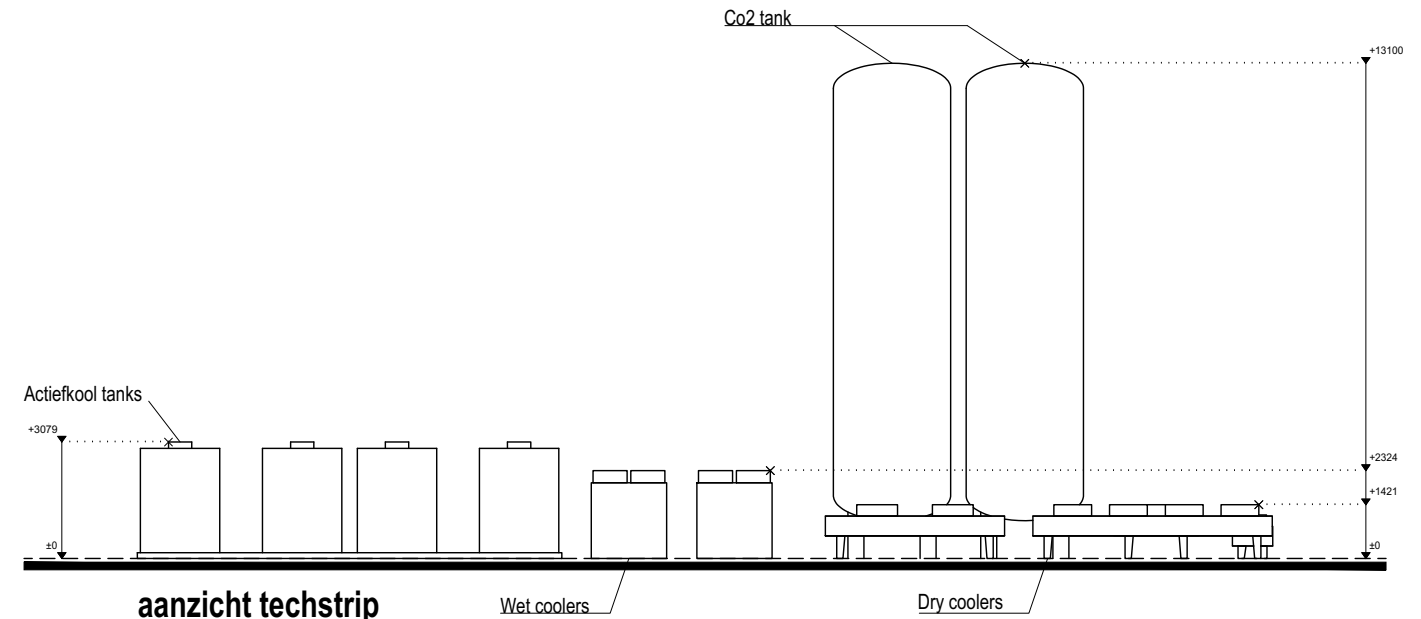
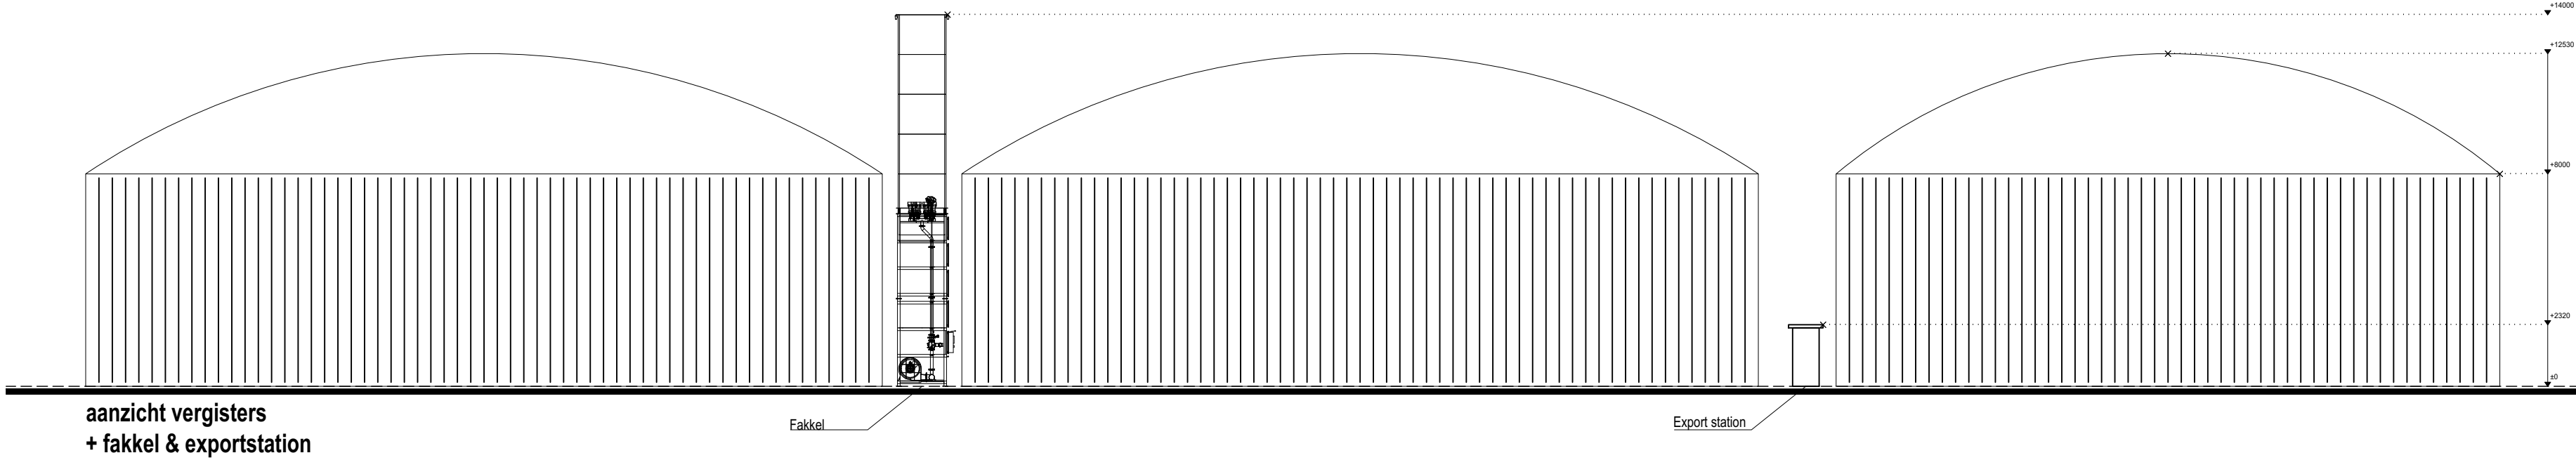


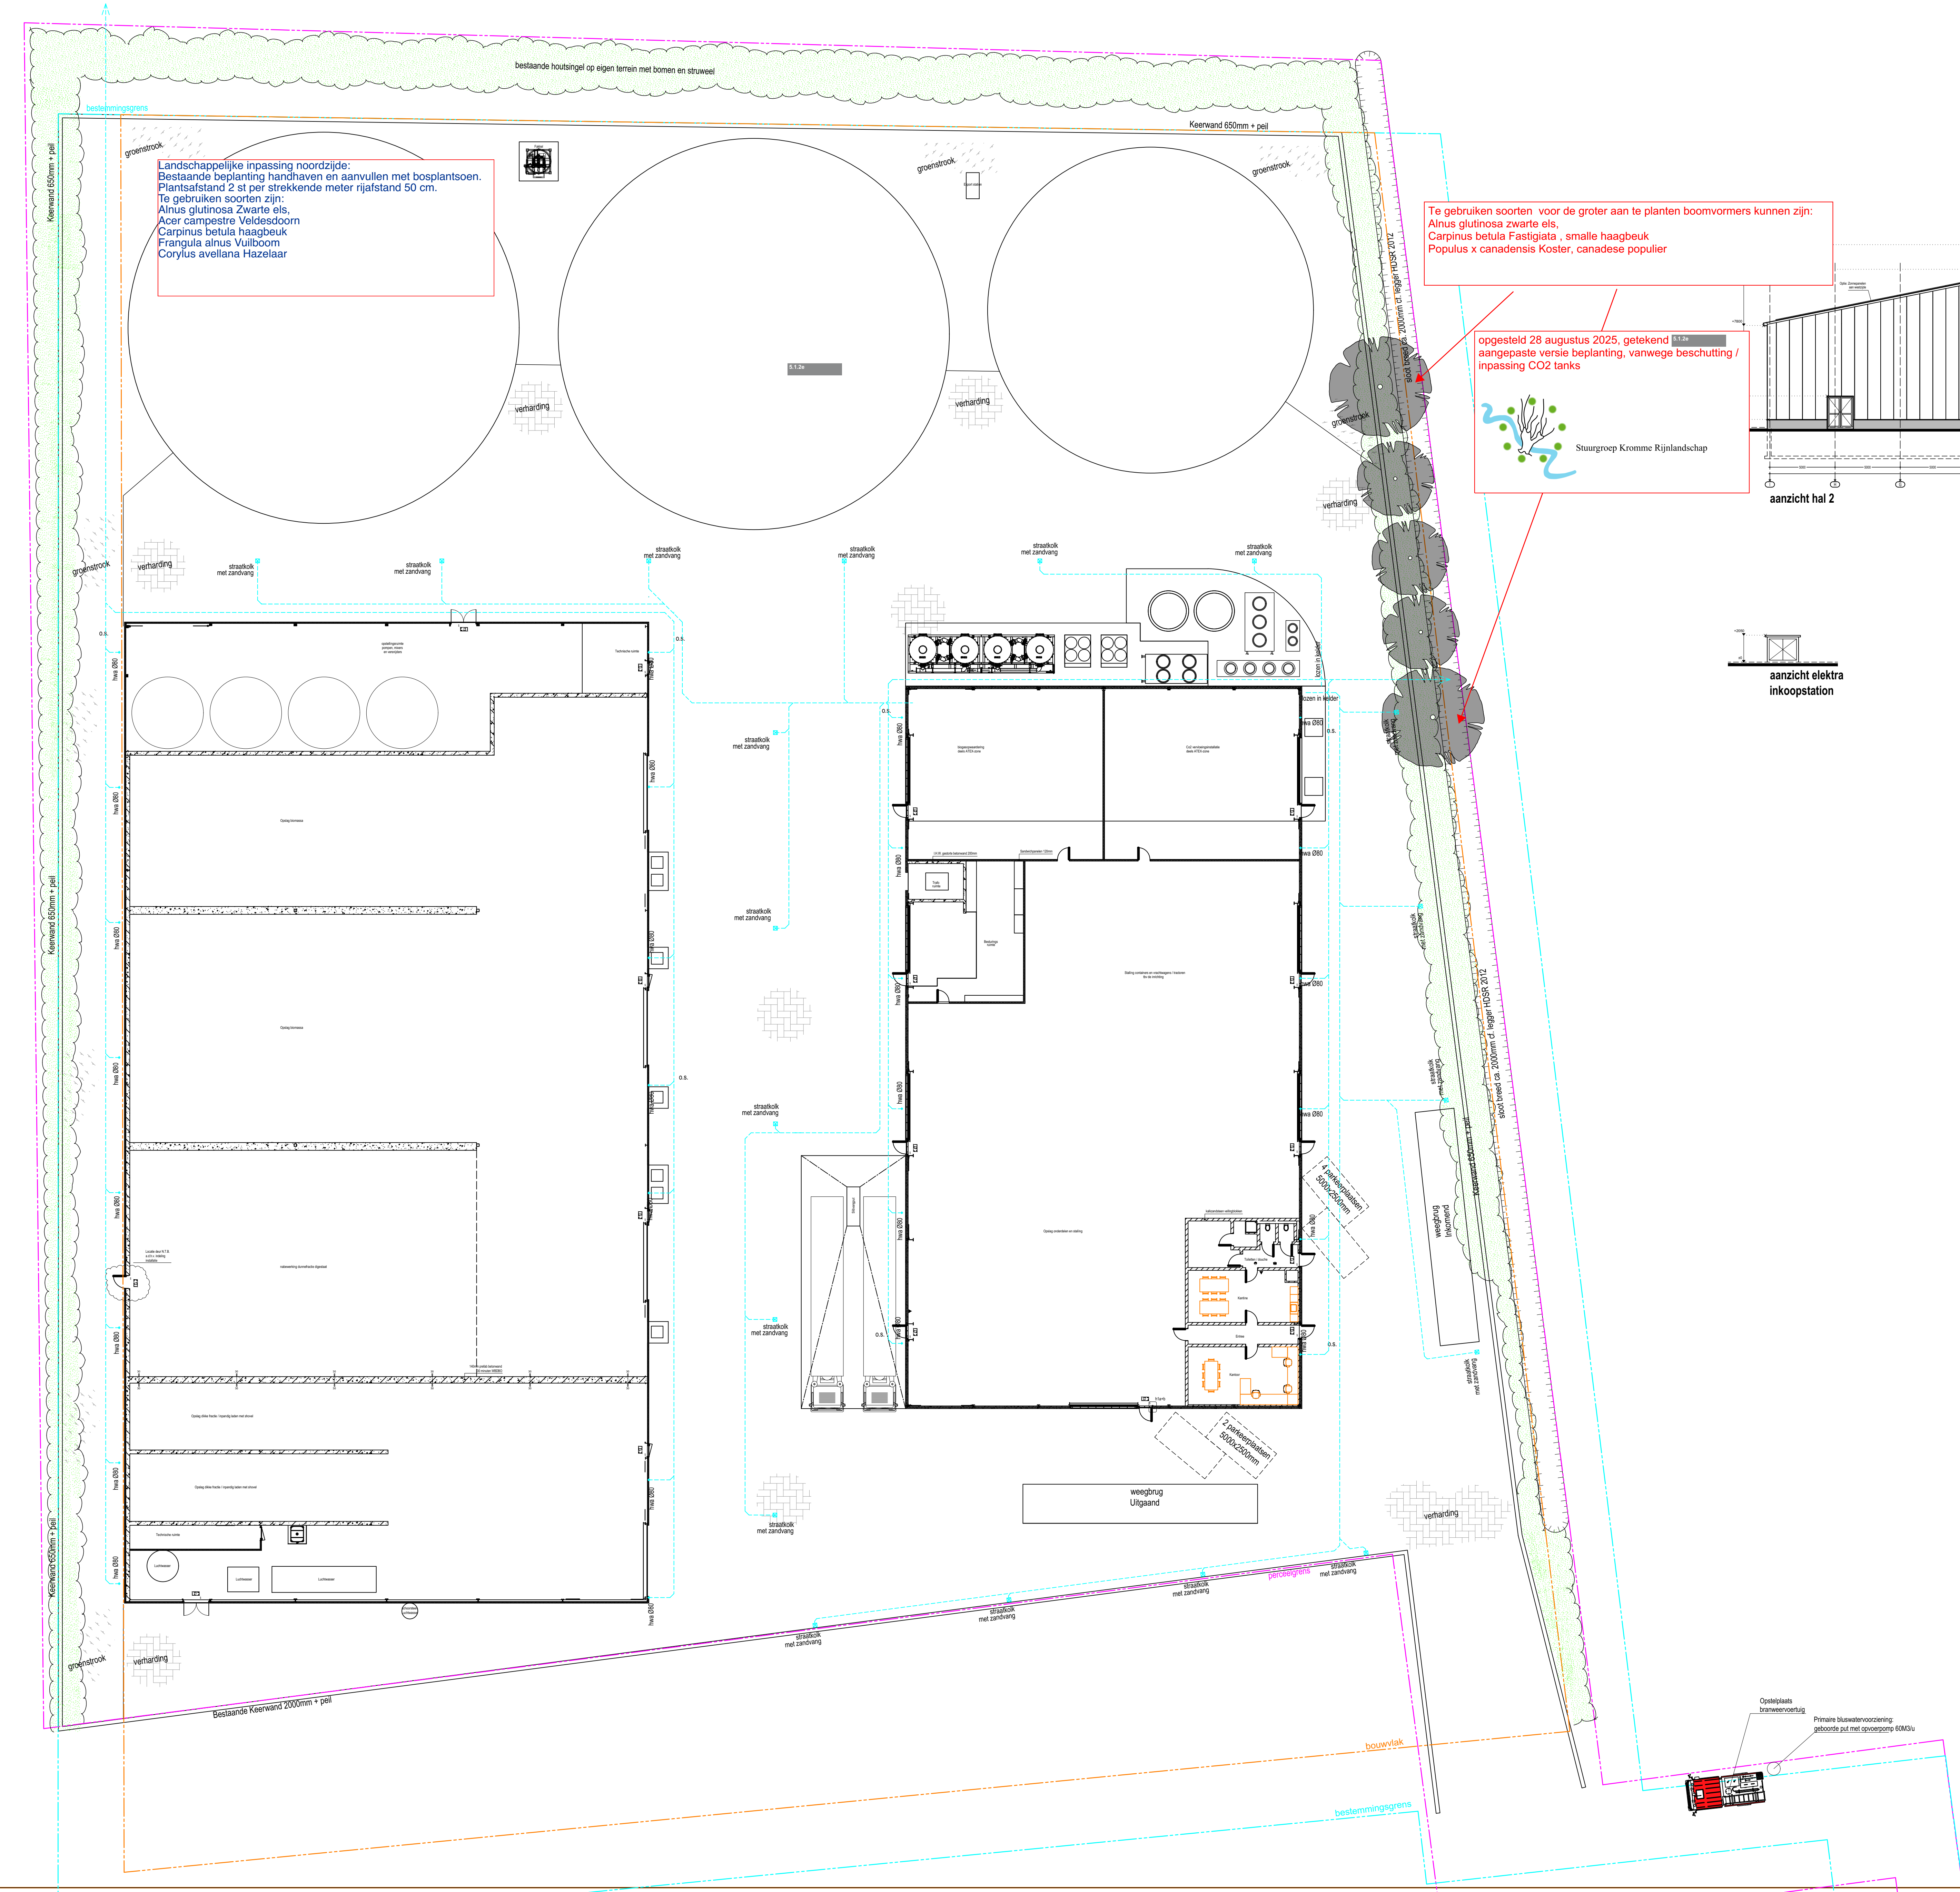

Gewijzigd plan landschappelijke inpassing dd 28-8-2025

SITUATIE

Gemeente: Wijk bij Duurstede
Sectie: F
Nummer: 77
Schaal: 1000

Project: Groen Gas Cothen (GGC)
Locatie: Graaf v Lynden v Sandenburgweg 8B
Opdrachtgever: BioValue BV
Titel: Terreininrichting
Fase: Vergunningsaanvraag
Datum: 18-11-2024
Revisie: D - 27-08-2025
Schaal: 1:200
Formaat: A0
Getekend: [Signature]
Gecontroleerd: [Signature]

Status: Definitief
Bladnr: 0.41

biovalue
Tijkemarwei 6, 8521 NA Sint Nicolaasge
085-4012908 - info@biovalue.nl - www.biovalue.nl
© 2025 BioValue BV. Alle rechten voorbehouden. Deze tekening maakt deel uit van een ontwerp dat eigendom is van BioValue BV. De tekening, het ontwerp en alle hierin aangetroffen informatie wordt vertrouwelijk en kan vertrouwelijk of anderszins beschermd zijn. Het is niet toegestaan deze tekening of de inhoud daarvan te kopiëren, verspreiden of openbaar te maken. 

Legenda toegepaste uitzonderingsgrondslagen

In dit document zijn gegevens definitief geanonimiseerd op grond van:

Wet	Artikel	Omschrijving	Pagina's
Wet open overheid	Art. 5.1 lid 2 sub e	De eerbiediging van de persoonlijke levenssfeer	1