



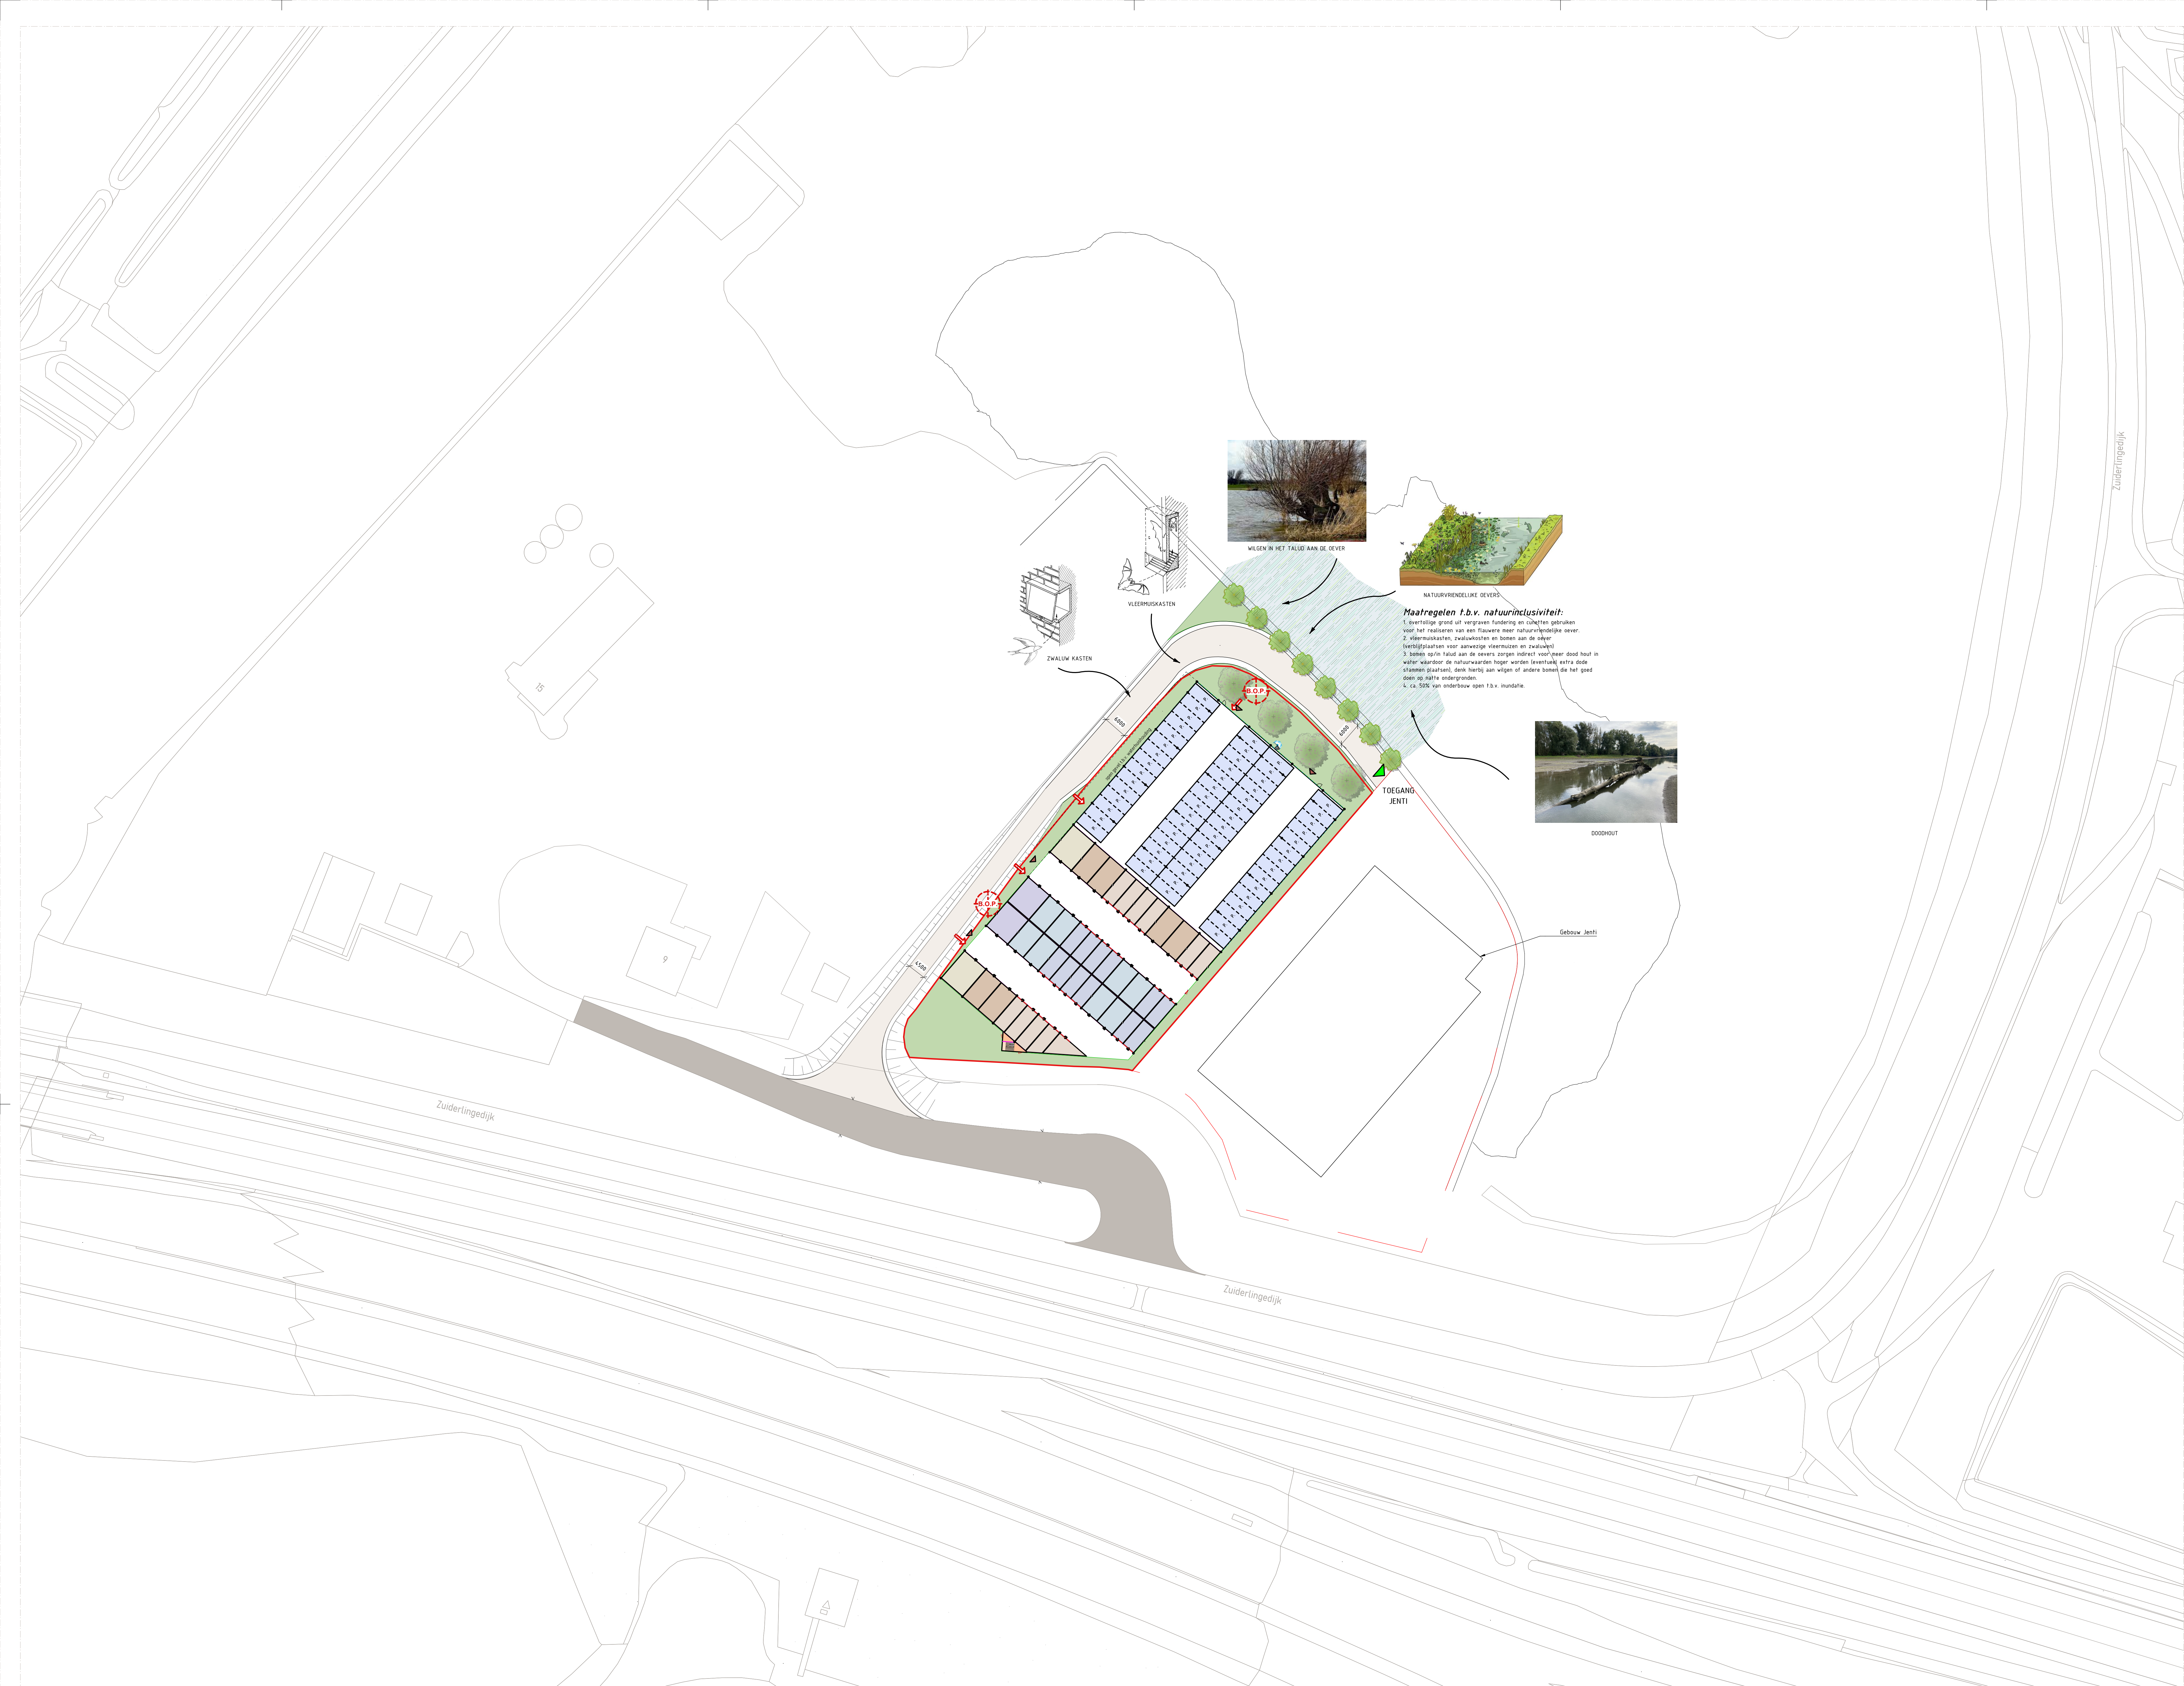

WILGEN IN HET TALUD AAN DE OEVER

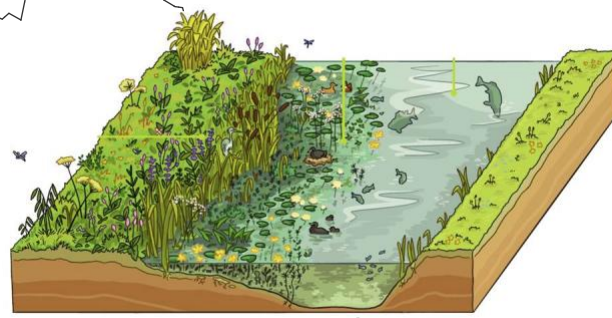

NATUURVRIENDELIJKE OEVERS

Maatregelen t.b.v. natuurinclusiviteit:

1. Overstige grond uit vergraven fundering en cirketten gebruiken voor het realiseren van een talud met natuurinclusieve oever.
2. Vleermuskasten, zwaluwkasten en bomen aan de oever.
3. Bomen op/in talud aan de oevers zorgen indirect voor meer dood hout in water waardoor de natuurwaarden hoger worden (eventueel extra dood stammen plaatsen, denk hierbij aan wagen of andere bomen die het goed doen op natte ondergronden).
4. ca. 50% van onderbouw open 1,5 x in zuidzie.



DOODHOUT

Gebouw Jenti

Zuiderlingedijk

Zuiderlingedijk

WIZIGINGEN			
NR.	Omschrijving	Auteur	Datum

RENVOOI BOUWKUNDIG	
	baksteen metselwerk
	kalkzandsteen metselwerk
	isolatie
	beton
	lichte scheidingwand
	cellenbeton
	ISPO isolatiesysteem met slucwerk
	deur met draairichting en cispmaat
RENVOOI ALGEMEEN	
Deuren, ramen en kozijnen die volgens NEN 5087 bereikbaar zijn voor inbraak, hebben een volgens NEN 5596 bepaalde inbraakweerstand die voldoet aan de in die norm aangegeven weerstandsklasse 2 met Politiekeurmerk Veilig Wonen (PWV).	
Trappen conform bouwbesluit tabel 2.32	
RENVOOI INSTALLATIES	
	plaats koelkast
	plaats kooktoestel
	opstelplaatsplaats wasmachine en wasdroger
	verdeel unit vloer verwarming
	mechanische ventilatie
	hemelwaterafvoer
	mechanisch afzuigpunt
	Rookmelder conform NEN 2555, aangesloten op het lichtnet, uitgevoerd met een noodstroomvoorziening

Voorstraat 48 3311 BR Dordrecht www.stusarchitectuur.nl	
T. 078-648 96 07 F. 078-648 96 08 info@stusarchitectuur.nl	
STUS ARCHITECTUUR	
PROJECTNAAM	
Realisatie bedrijfspal aan de Zuiderlingedijk	
WERK	
Zuiderlingedijk Gorinchem	
FORMAAT	
A0	
SCHAAL	
1:100	
TITELBLAD	
24-07-2025	
WIZIGINGSDATUM	
al	cl
bl	al
el	tl
nl	nl
BESTEDINGSNUMMER	
021-855	
BLADNUMMER	
BA-001	
CHINESE	
SITUATIE	
BEGANE GROND	



WIJZIGINGEN			
Nr.	Omschrijving	Auteur	Datum
1			

RENVOOI BOUWKUNDIG	
	baksteen metselwerk
	kalkzandsteen metselwerk
	isolatie
	beton
	lichte scheidingwand
	cellenbeton
	ISPO isolatiesysteem met slucwerk
	deur met draairichting en diagonaal
RENVOOI ALGEMEEN	
Deuren, ramen en kozijnen die volgens NEN 5087 bereikbaar zijn voor inbraak, hebben een volgens NEN 5506 bepaalde inbraakwerendheid die voldoet aan de in die norm aangegeven weerstandsklasse 2 met Politiekeurmerk Veilig Wonen (PVVW).	
Trappen conform bouwbesluit tabel 2.32	
RENVOOI INSTALLATIES	
	plaats koelkast
	plaats kooktoestel
	opstelplaats/wasmachine en wasdroger
	verdeel unit vloer verwarming
	mechanische ventilatie
	hemelwaterafvoer
	mechanisch afzuigpunt
	Rookmelder conform NEN 2555, aangesloten op het lichtnet, uitgevoerd met een noodstroomvoorziening

Voortstraat 48 3311 ER Dordrecht www.stusarchitectuur.nl	
T. 078-648 96 07 F. 078-648 96 08 info@stusarchitectuur.nl	
STUS ARCHITECTUUR	
PROJECTNAAM	
Realisatie bedrijfspal aan de Zuiderlingedijk	
WERK	
Zuiderlingedijk Gorinchem	
FORMAAT	
A0	
SCHAAL	
1:100	
TITEL/AVONDSTAMP	
24-07-2025	
WIJZIGINGEN	
al	cl
bl	dl
el	fl
gl	hl
BESTEKNUMMER	
021-855	
BLADNUMMER	
BA-001	
CHINESE	
SITUATIE	
VERDIEPING	