



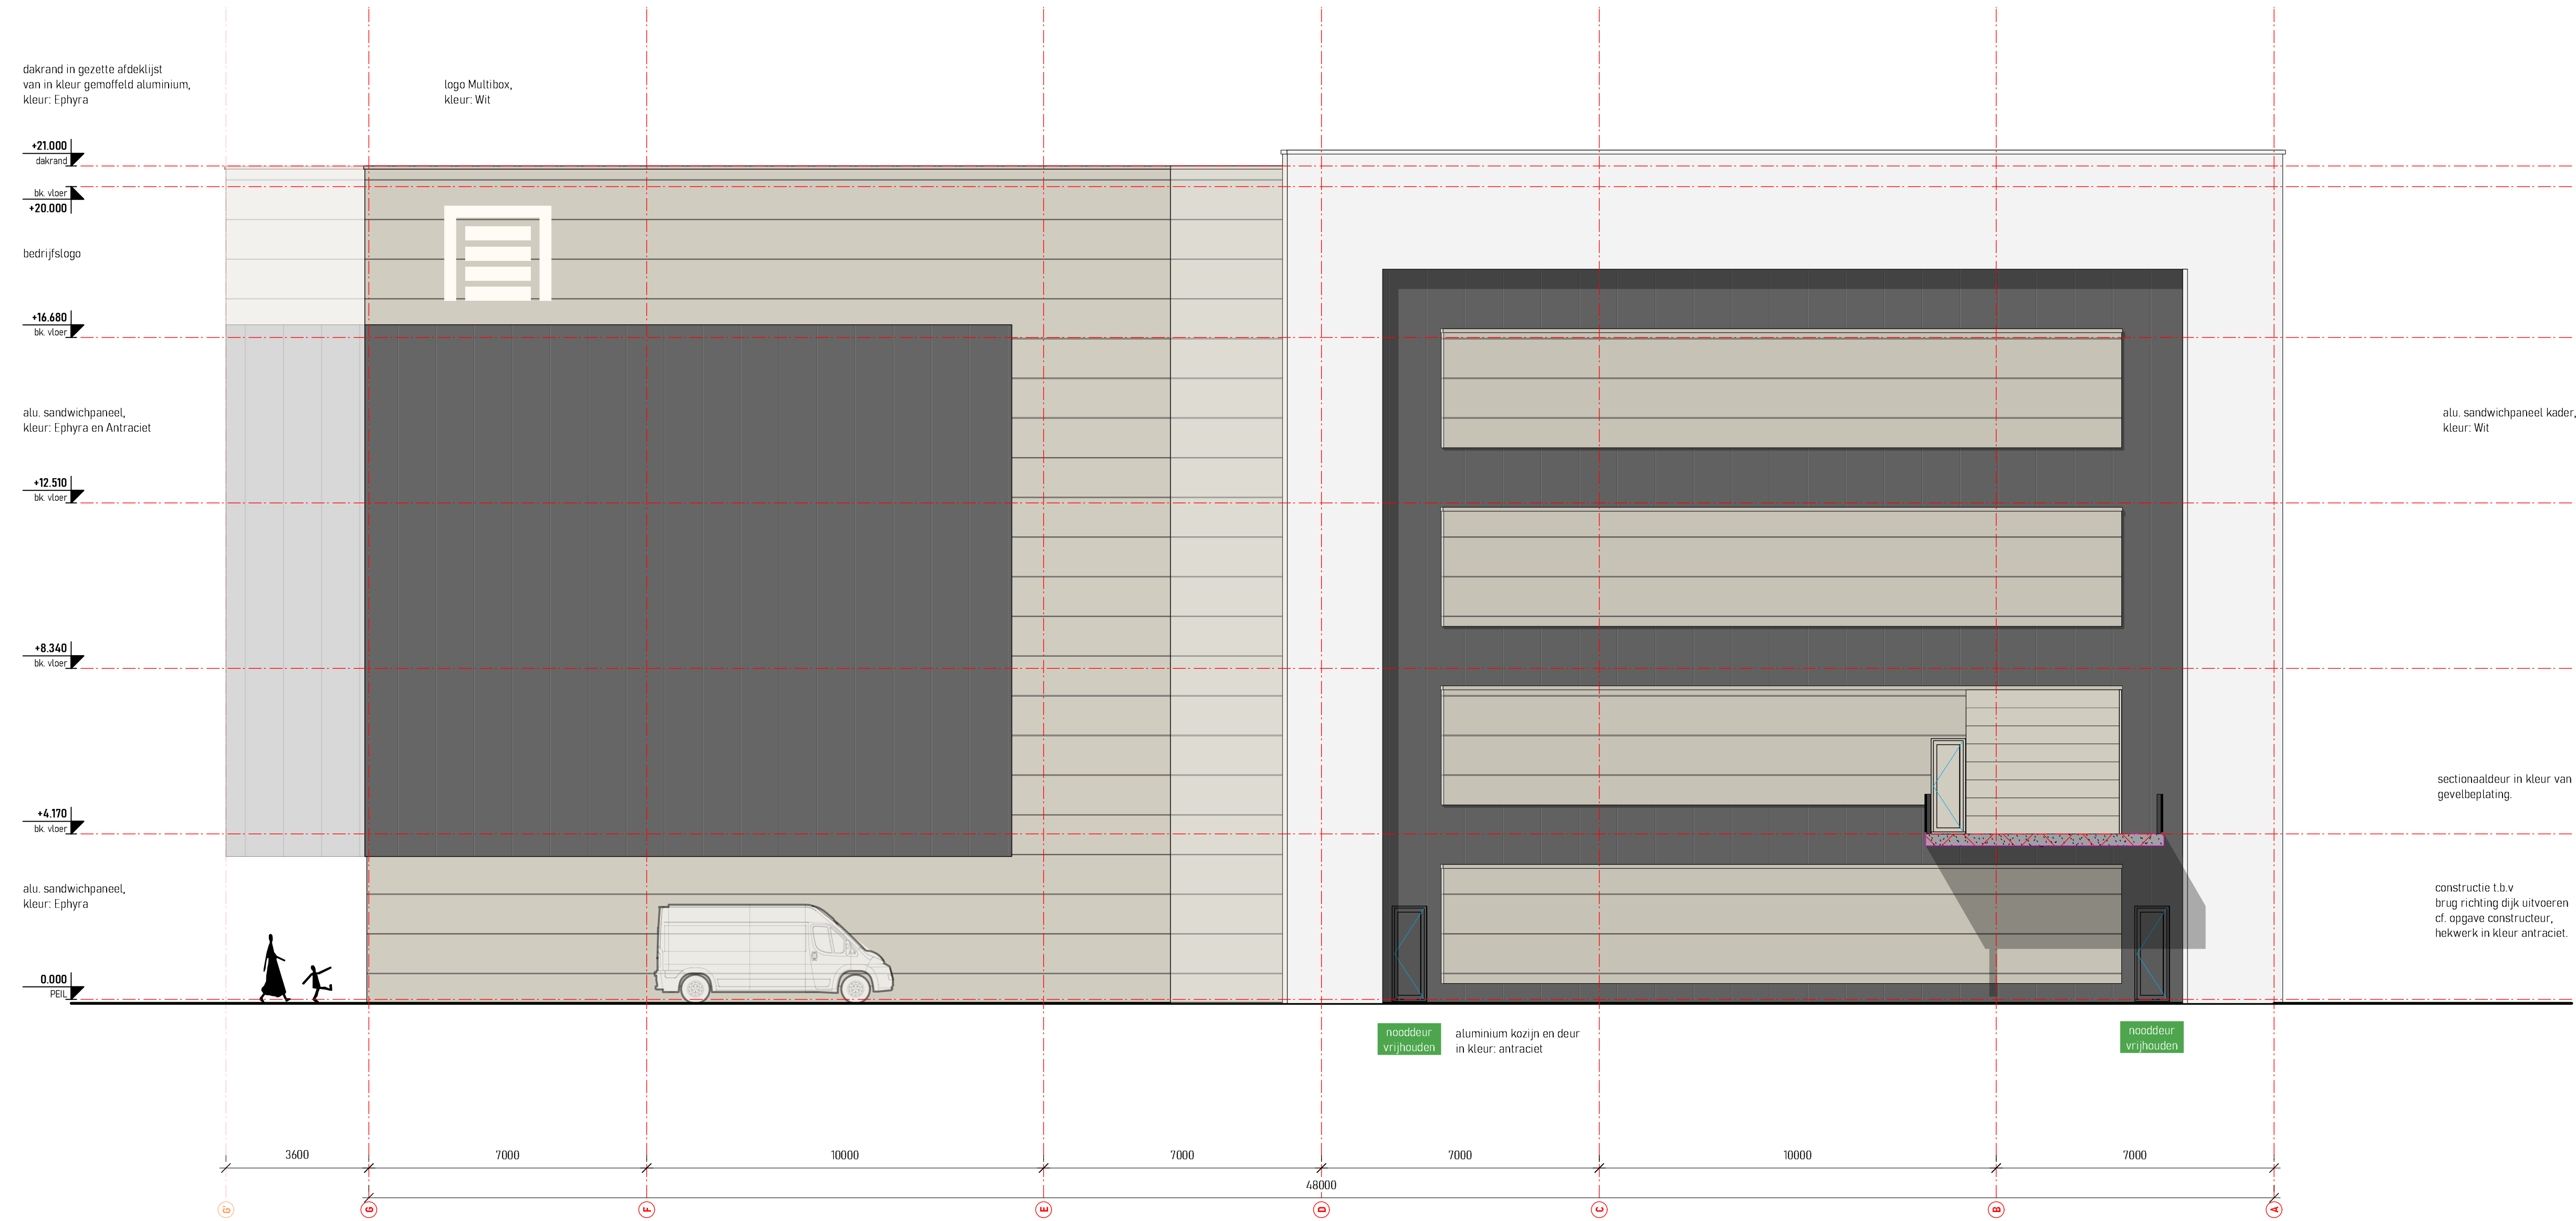


ZW - VOOR GEVEL
AANZICHT

WIJZIGINGEN			
NR.	Omschrijving	Auteur	Datum
1			
2			
RENVOOI BOUWKUNING	
	balksteen metselwerk
	kalkzandsteen metselwerk
	isolatie
	beton
	lichte scheidingwand
	cellenbeton
	ISPO isolatiesysteem met slucwerk
	deur met draairichting en draagmaat
RENVOOI ALGEMEEN	
Deuren, ramen en kozijnen die volgens NEN 5087 bereikbaar zijn voor inbraak, hebben een volgens NEN 5596 bepaalde inbraakweerstand die voldoet aan de in die norm aangegeven weerstandsklasse 2 met Politiekeurmerk Veilig Wonen (P.V.W.).	
Trappen conform bouwbesluit tabel 2.32	
RENVOOI INSTALLATIES	
	plaats koelkast
	plaats kooktoestel
	opstelplaatsplaats wasmachine en wasdroger
	verdeel unit vloer verwarming
	mechanische ventilatie
	hemelwaterafvoer
	mechanisch afzuigpunt
Rookmelder conform NEN 2555, aangesloten op het lichtnet, uitgevoerd met een noodstroomvoorziening	

Voorstraat 48 3311 BR Dordrecht www.stijlarchitectuur.nl	T. 078-648 96 07 F. 078-648 96 08 info@stijlarchitectuur.nl
PROJECTNAAM	
Realisatie bedrijfsstal aan de Zuiderlingedijk	
WERK	
Zuiderlingedijk Gorinchem	
FORMAAT	
A0	
SCHAAAL	
1:100	
TITELBLAD	
24-07-2025	
WISZIGINGSDATUM	
01-03-2025	01-03-2025
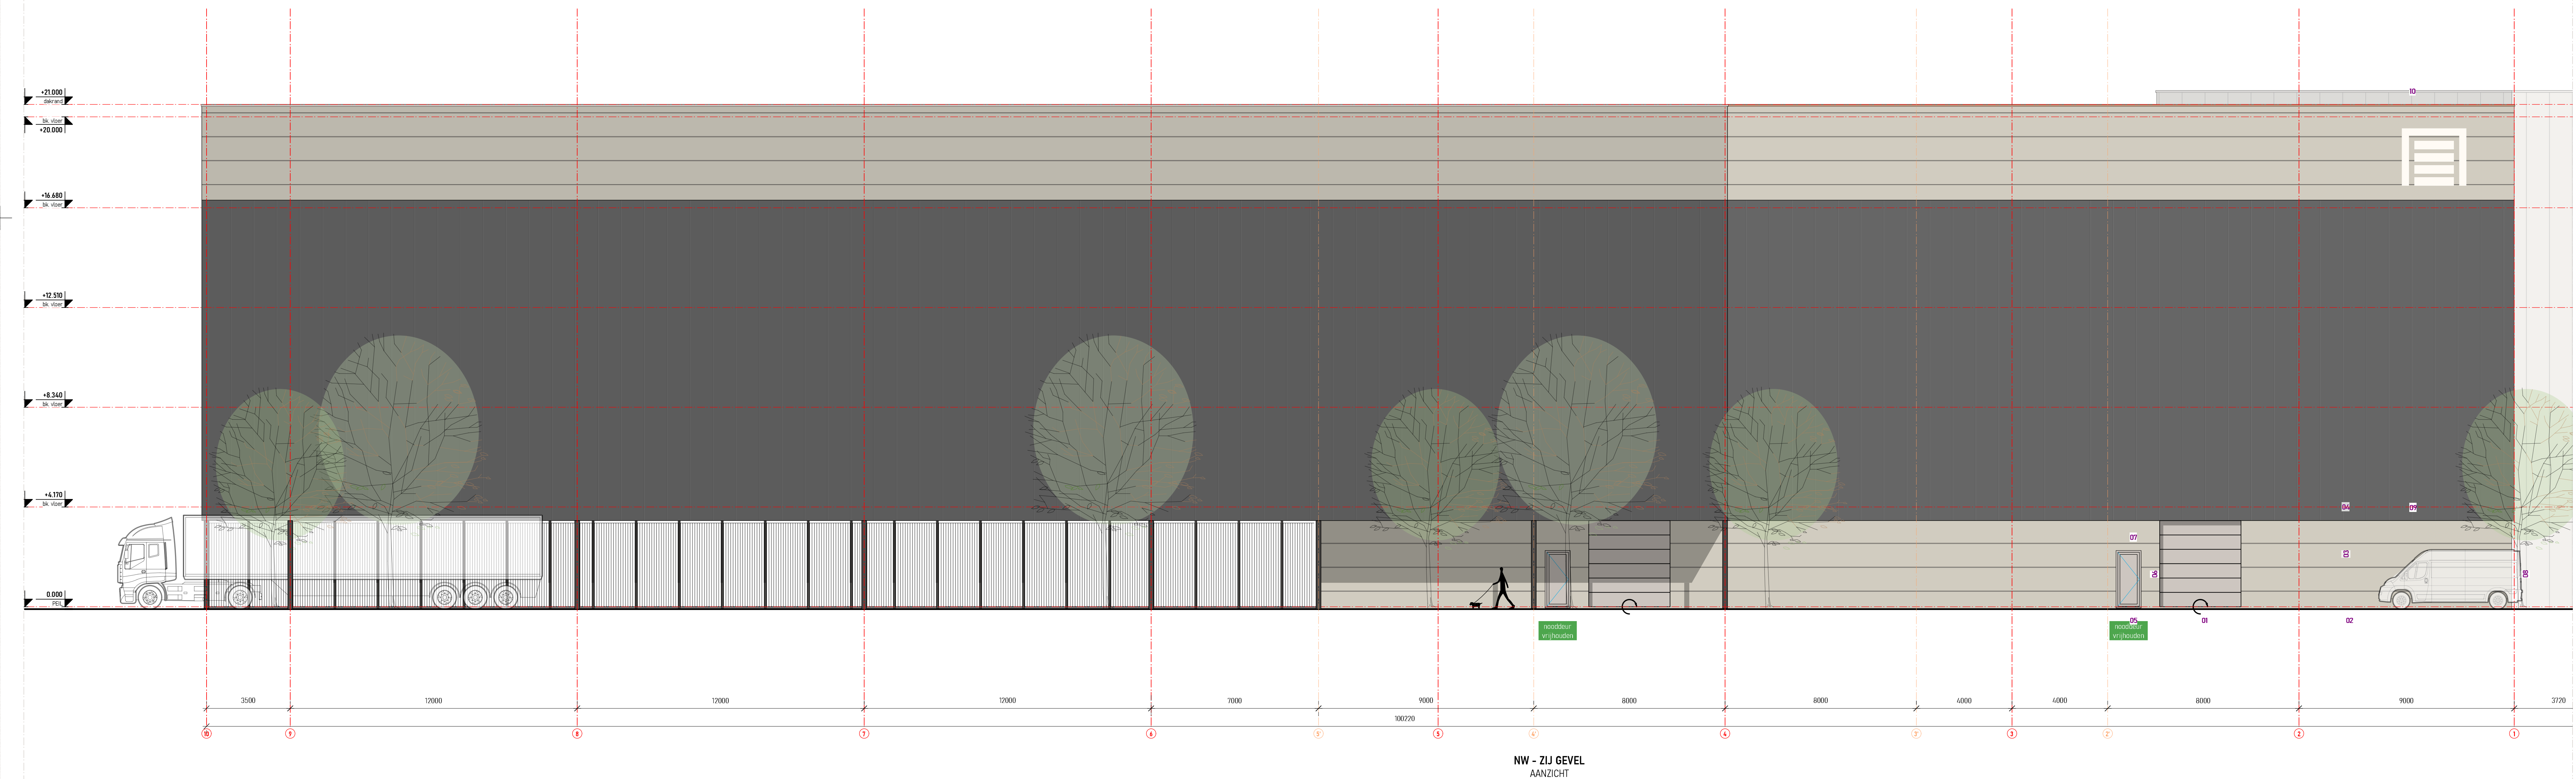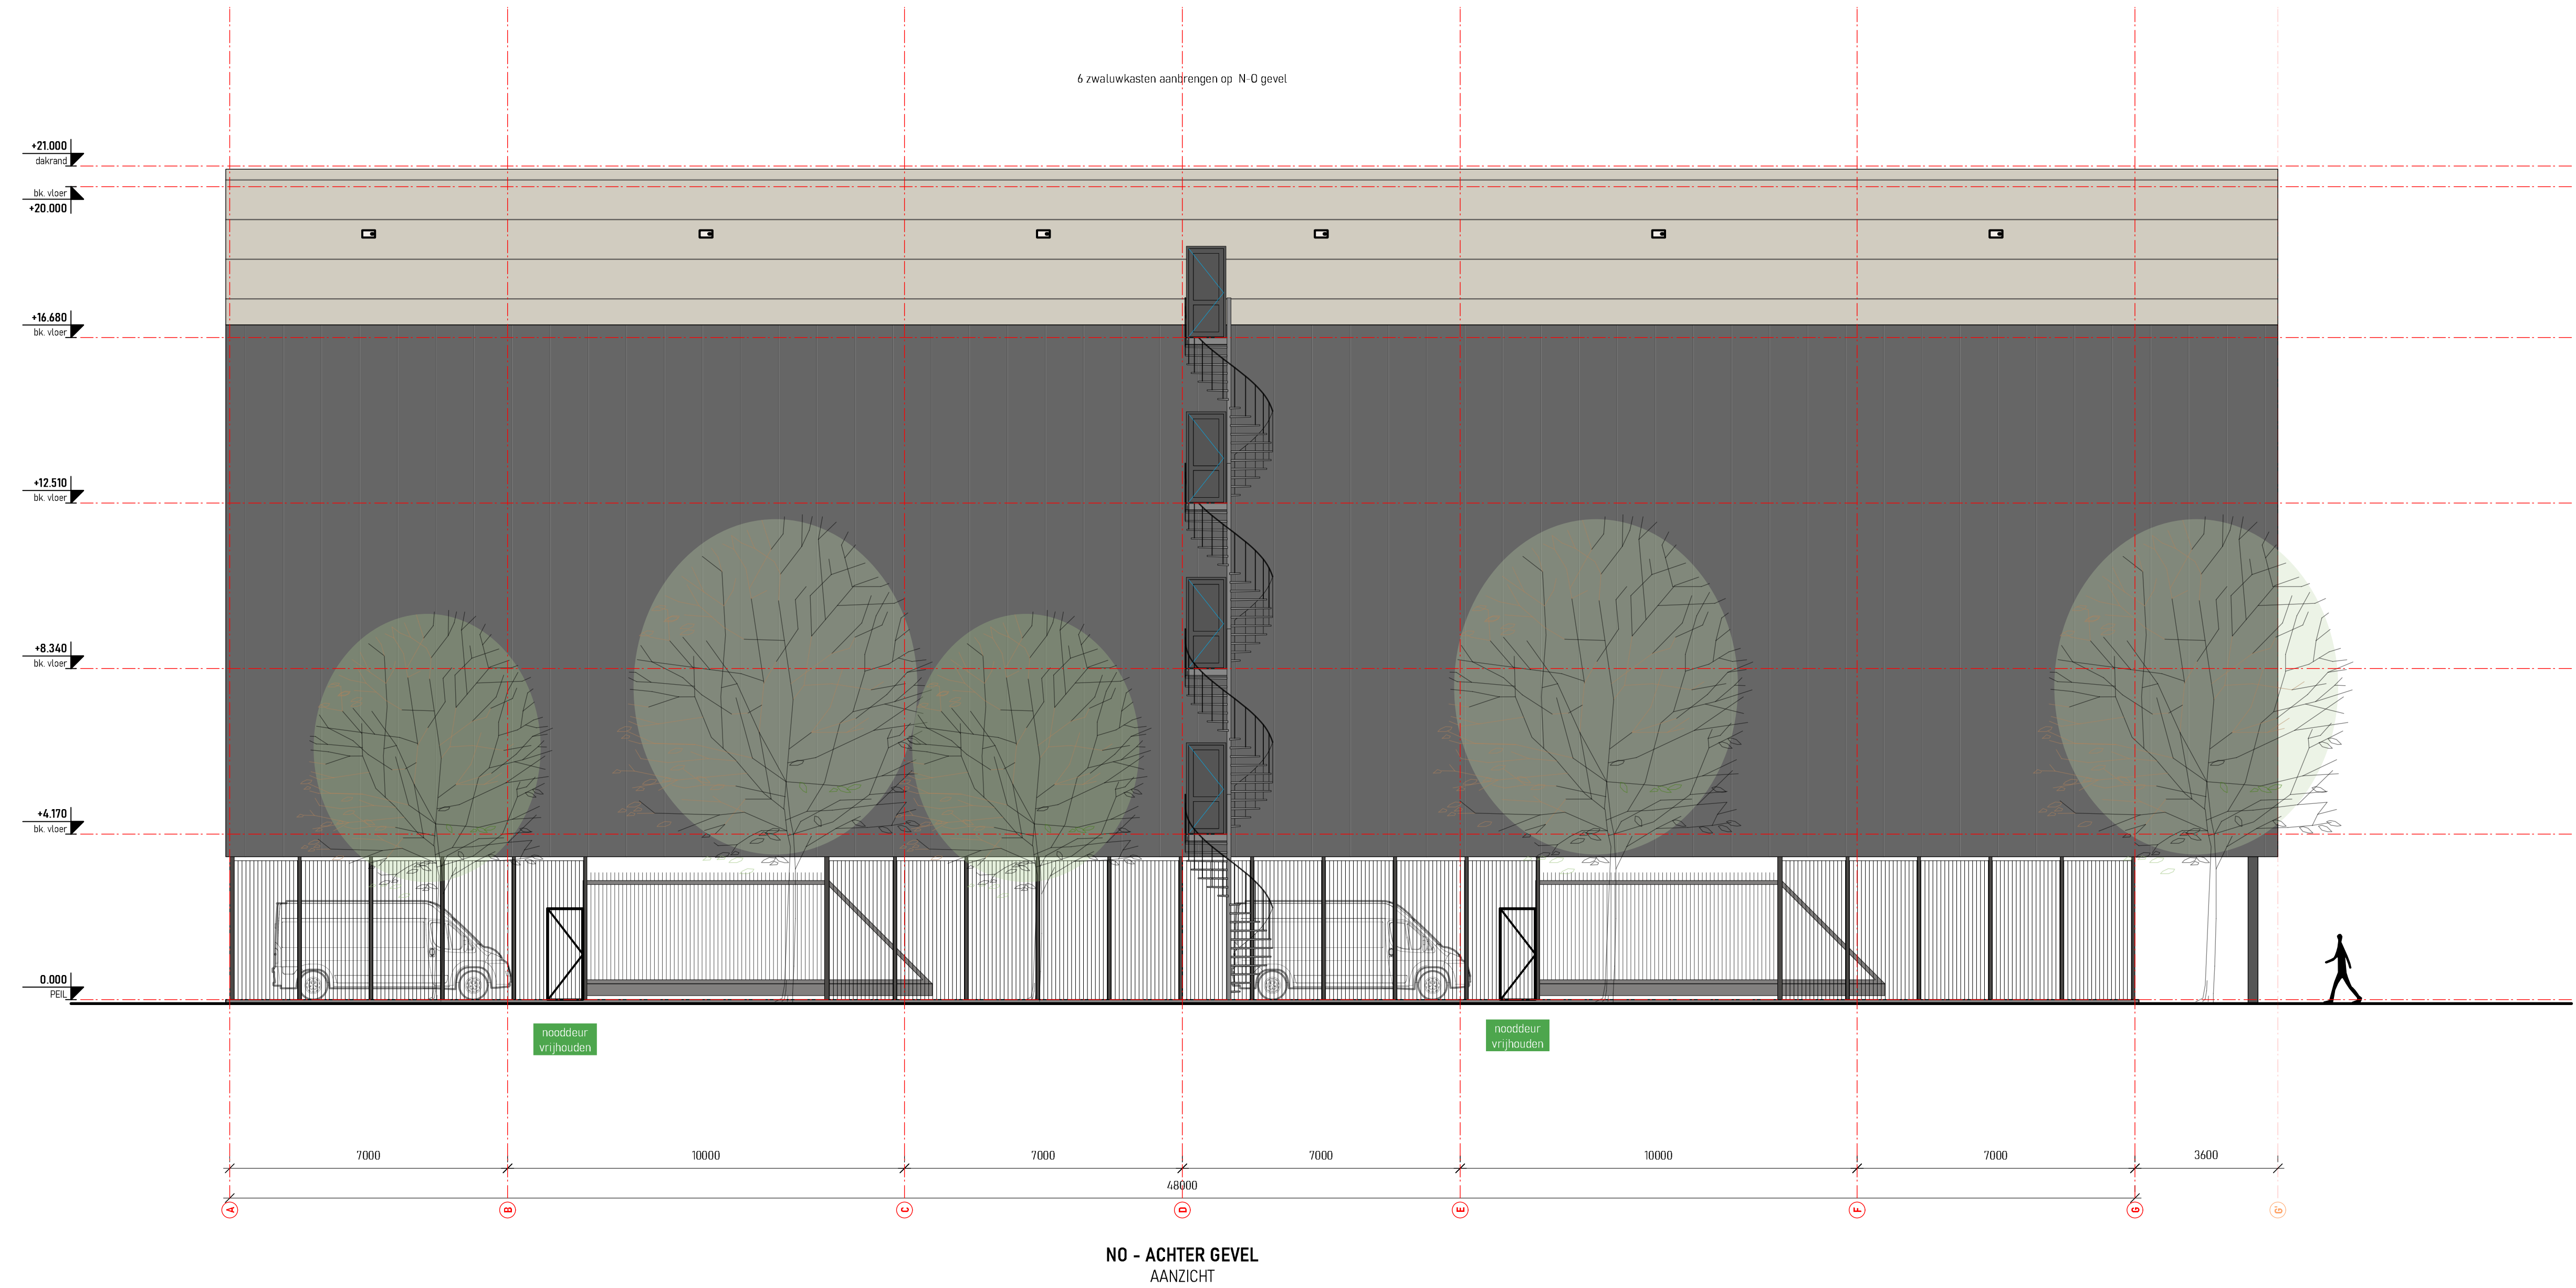

WIJZIGINGEN			
NR.	Omschrijving	Auteur	Datum
1			
2			
3			
4			
5			
6			
7			
8			
9			
10			

RENVOOI BOUWKUNDIG	
	baksteen metselwerk
	betonconstructie metselwerk
	isolatie
	beton
	lichte scheidingwand
	cellembeton
	ISOPO isolatiesysteem met stuwerk
	deur met draairichting en degnoot
RENVOOI ALGEMEEN	
Deuren, ramen en kozijnen die volgens NEN 5087 bereikbaar zijn voor inbraak, hebben een volgens NEN 5096 bepaalde inbraakweerstand die voldoet aan de in die norm aangegeven weerstandsklasse 2 met Politiekeurmerk Veilig Wonen (PVOV).	
Trappen conform bouwbesluit tabel 2.32	
RENVOOI INSTALLATIES	
	plaats koelkast
	plaats kooktoestel
	opstelplaatsplaats wasmachine en wasdroger
	verdeel unit vloer verwarming
	mechanische ventilatie
	hemelwaterafvoer
	mechanisch afzuigpunt
	Rookmelder conform NEN 2555, aangesloten op het lichtnet, uitgevoerd met een noodstroomvoorziening

Voorstraat 48 3311 BR Dordrecht www.stijlarchitectuur.nl	T. 078-648 96 07 F. 078-648 94 08 info@stijlarchitectuur.nl
PROJECTNAAM	
Rechtsallie bedrijfsstal aan de Zuideringedijk	
WERK	
Zuideringedijk Gorinchem	
FORMAAT	
A0	
SCHAAL	
1:100	
24-07-2025	
WEDEROMSTANDIGHEID	
al 03-12-2025	cl
bl	el
	fl
	gl
	hl
BESTEDINGSNUMMER	
021-855	
BLADNUMMER	
BA-202	
GEVELAANZICHTEN	
NO - ACHTERGEVEL NW - ZIJ GEVEL	