



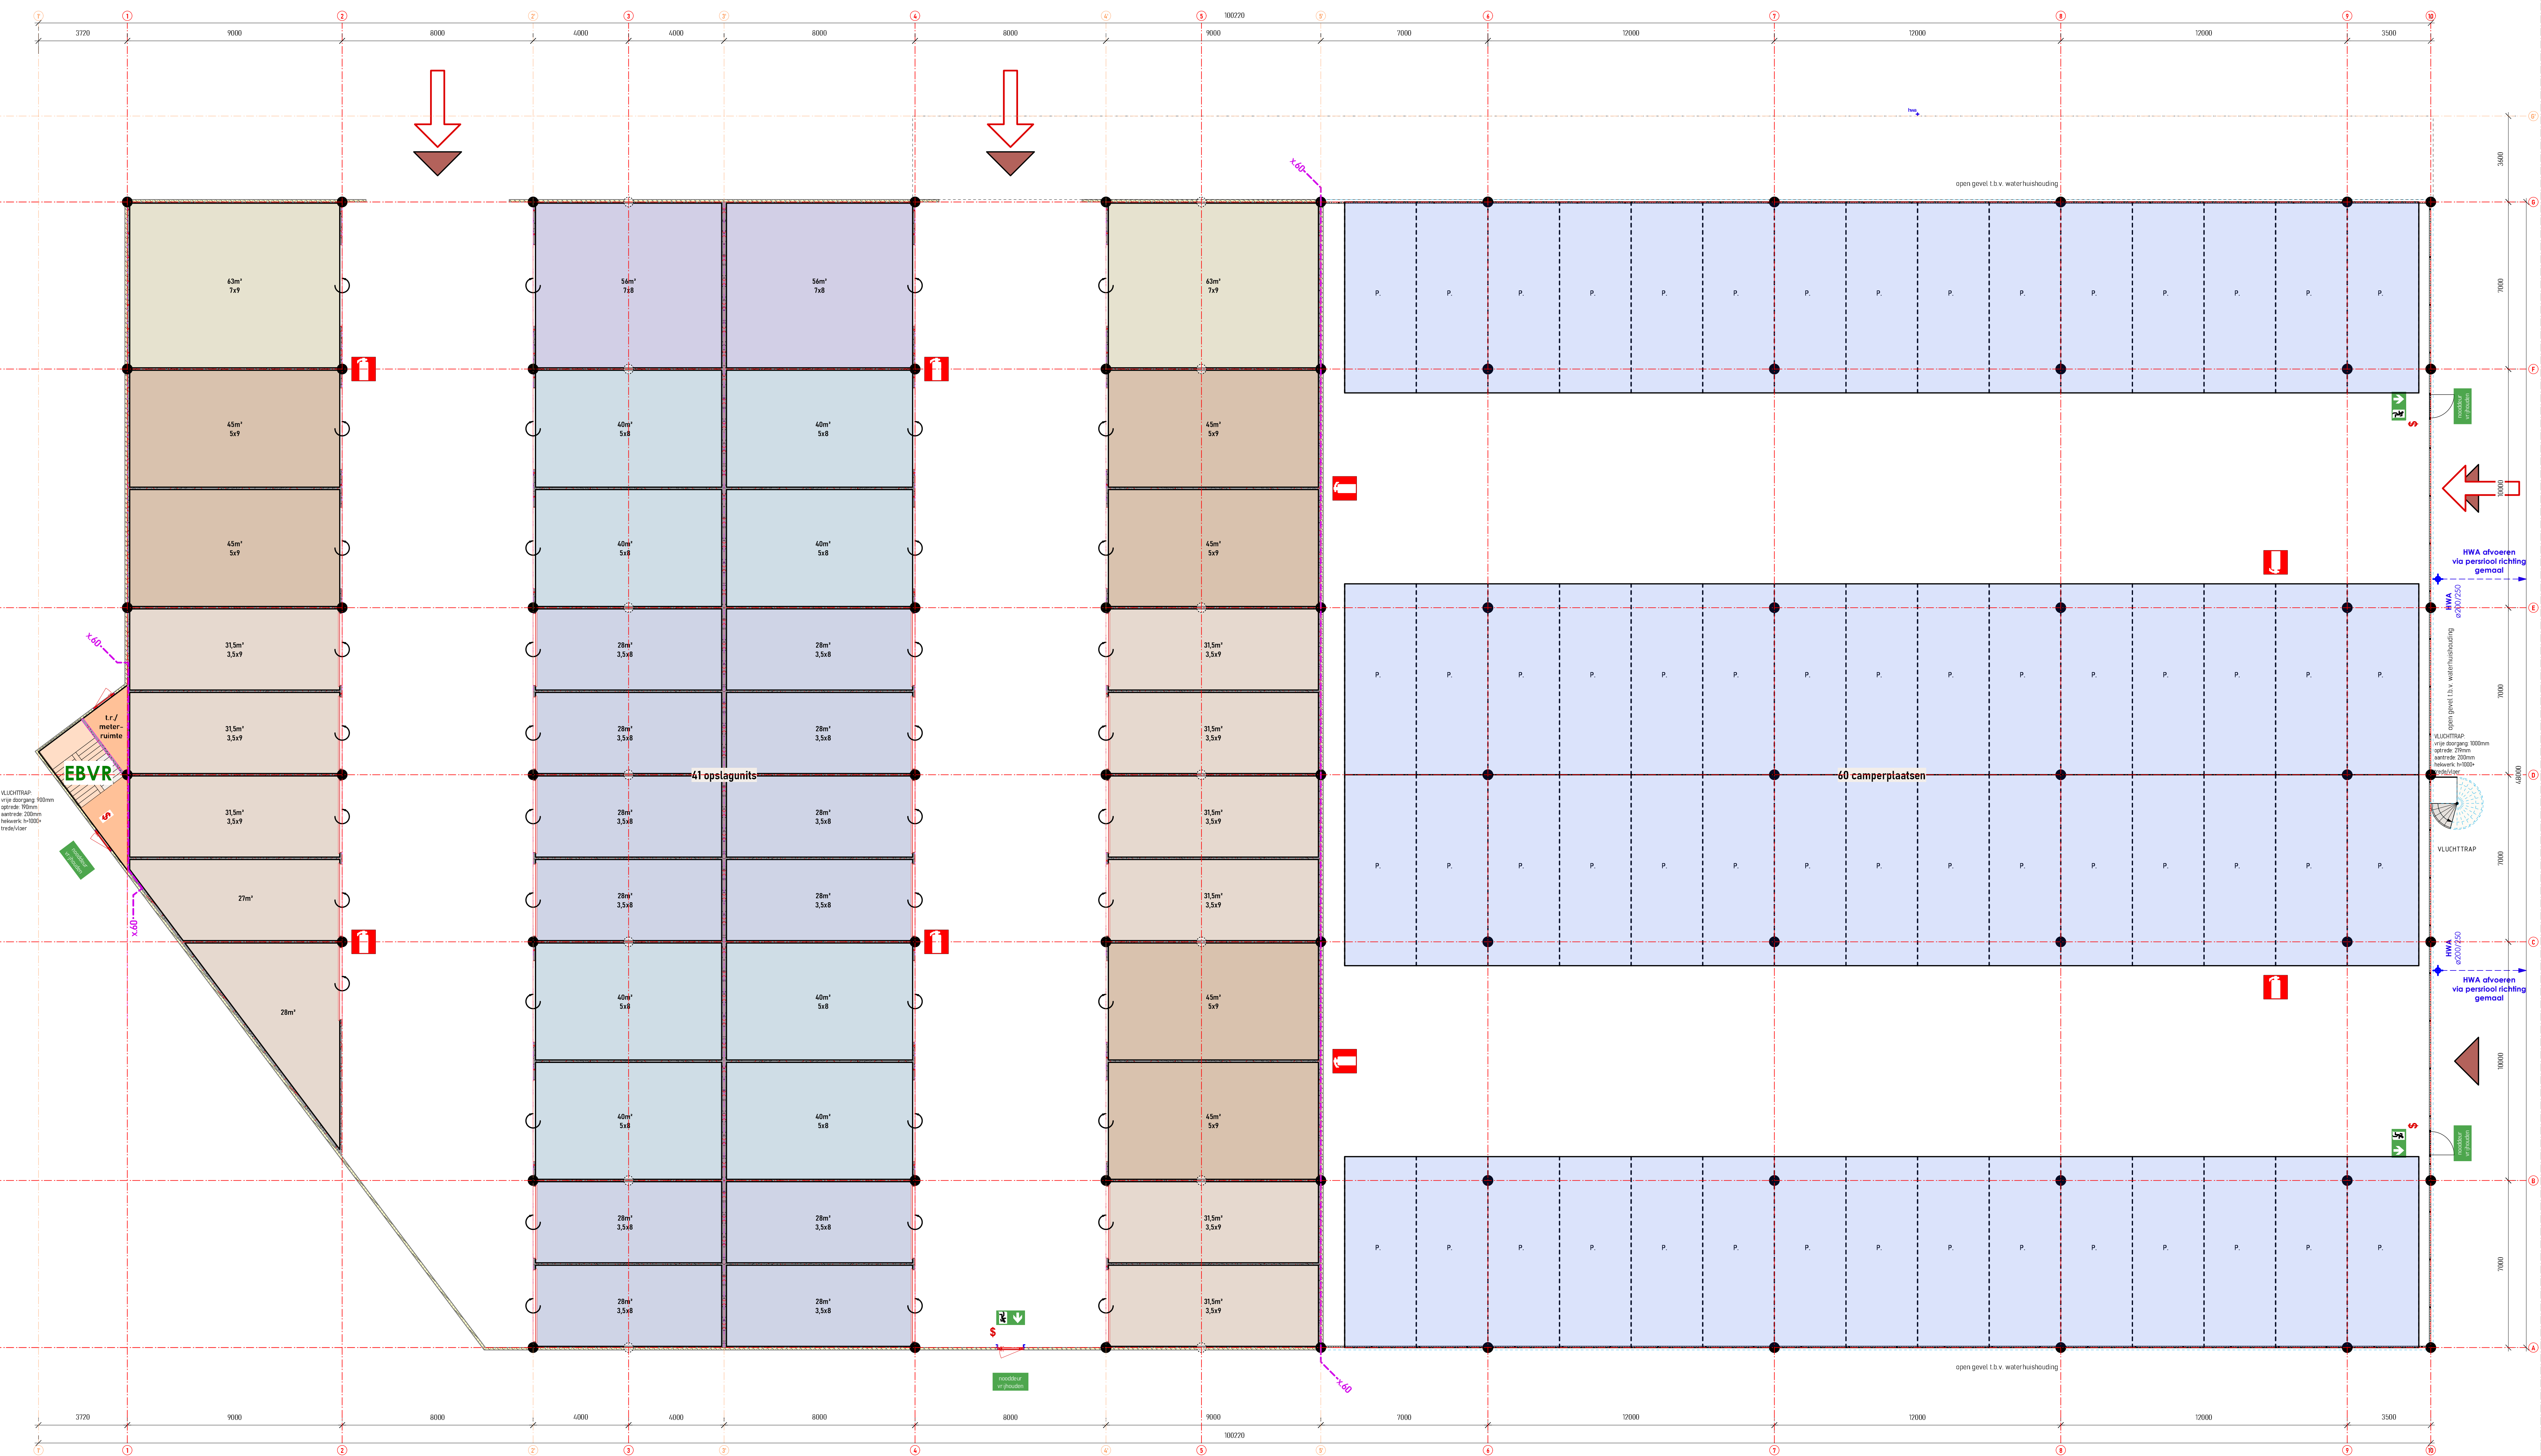

WIJZIGINGEN	
NR.	Omschrijving

RENVOOI BOUWKUNING	
	baksteen metselwerk
	kalkzandsteen metselwerk
	isolatie
	beton
	lichte scheidingwand
	cellenbeton
	ISPO isolatiesysteem met slacwerk
	deur met draairichting en dopmaat
RENVOOI ALGEMEEN	
Deuren, ramen en kozijnen die volgens NEN 5087 bereikbaar zijn voor inbraak, hebben een volgens NEN 5096 bepaalde inbraakweerstand die voldoet aan de in die norm aangegeven weerstandsklasse 2 met Politiekeurmerk Veilig Wonen (PVCVW).	
Trappen conform bouwbesluit tabel 2.32	
RENVOOI INSTALLATIES	
	plaats koelkast
	plaats kooktoestel
	opstelplaats/wasmachine en wasdroger
	verdeel unit vloer verwarming
	mechanische ventilatie
	hemelwaterafvoer
	mechanisch afzuigpunt
Rookmelder conform NEN 2555, aangesloten op het lichtnet, uitgevoerd met een noodstroomvoorziening	


Voorstraat 48 3311 BR Dordrecht www.stijlarchitectuur.nl	
T. 078-648 96 07 F. 078-648 96 08 info@stijlarchitectuur.nl	
STIJL ARCHITECTUUR	
PROJECTNAAM	
Realisatie bedrijfsshal aan de Zuideringedijk	
WERK	
Zuideringedijk Gorinchem	
FORMAAT	
A0	
SCHAAL	
1:100	
TEKENINGSDATUM	
24-07-2025	
WIJZIGINGSDATUM	
01 -	01 -
02 -	02 -
03 -	03 -
04 -	04 -
05 -	05 -
06 -	06 -
07 -	07 -
08 -	08 -
09 -	09 -
10 -	10 -
BESTEDINGSNUMMER	
021-855	
BLADNUMMER	
BA-100	
CHOUWER	
PLATTEGROND	
BGG	

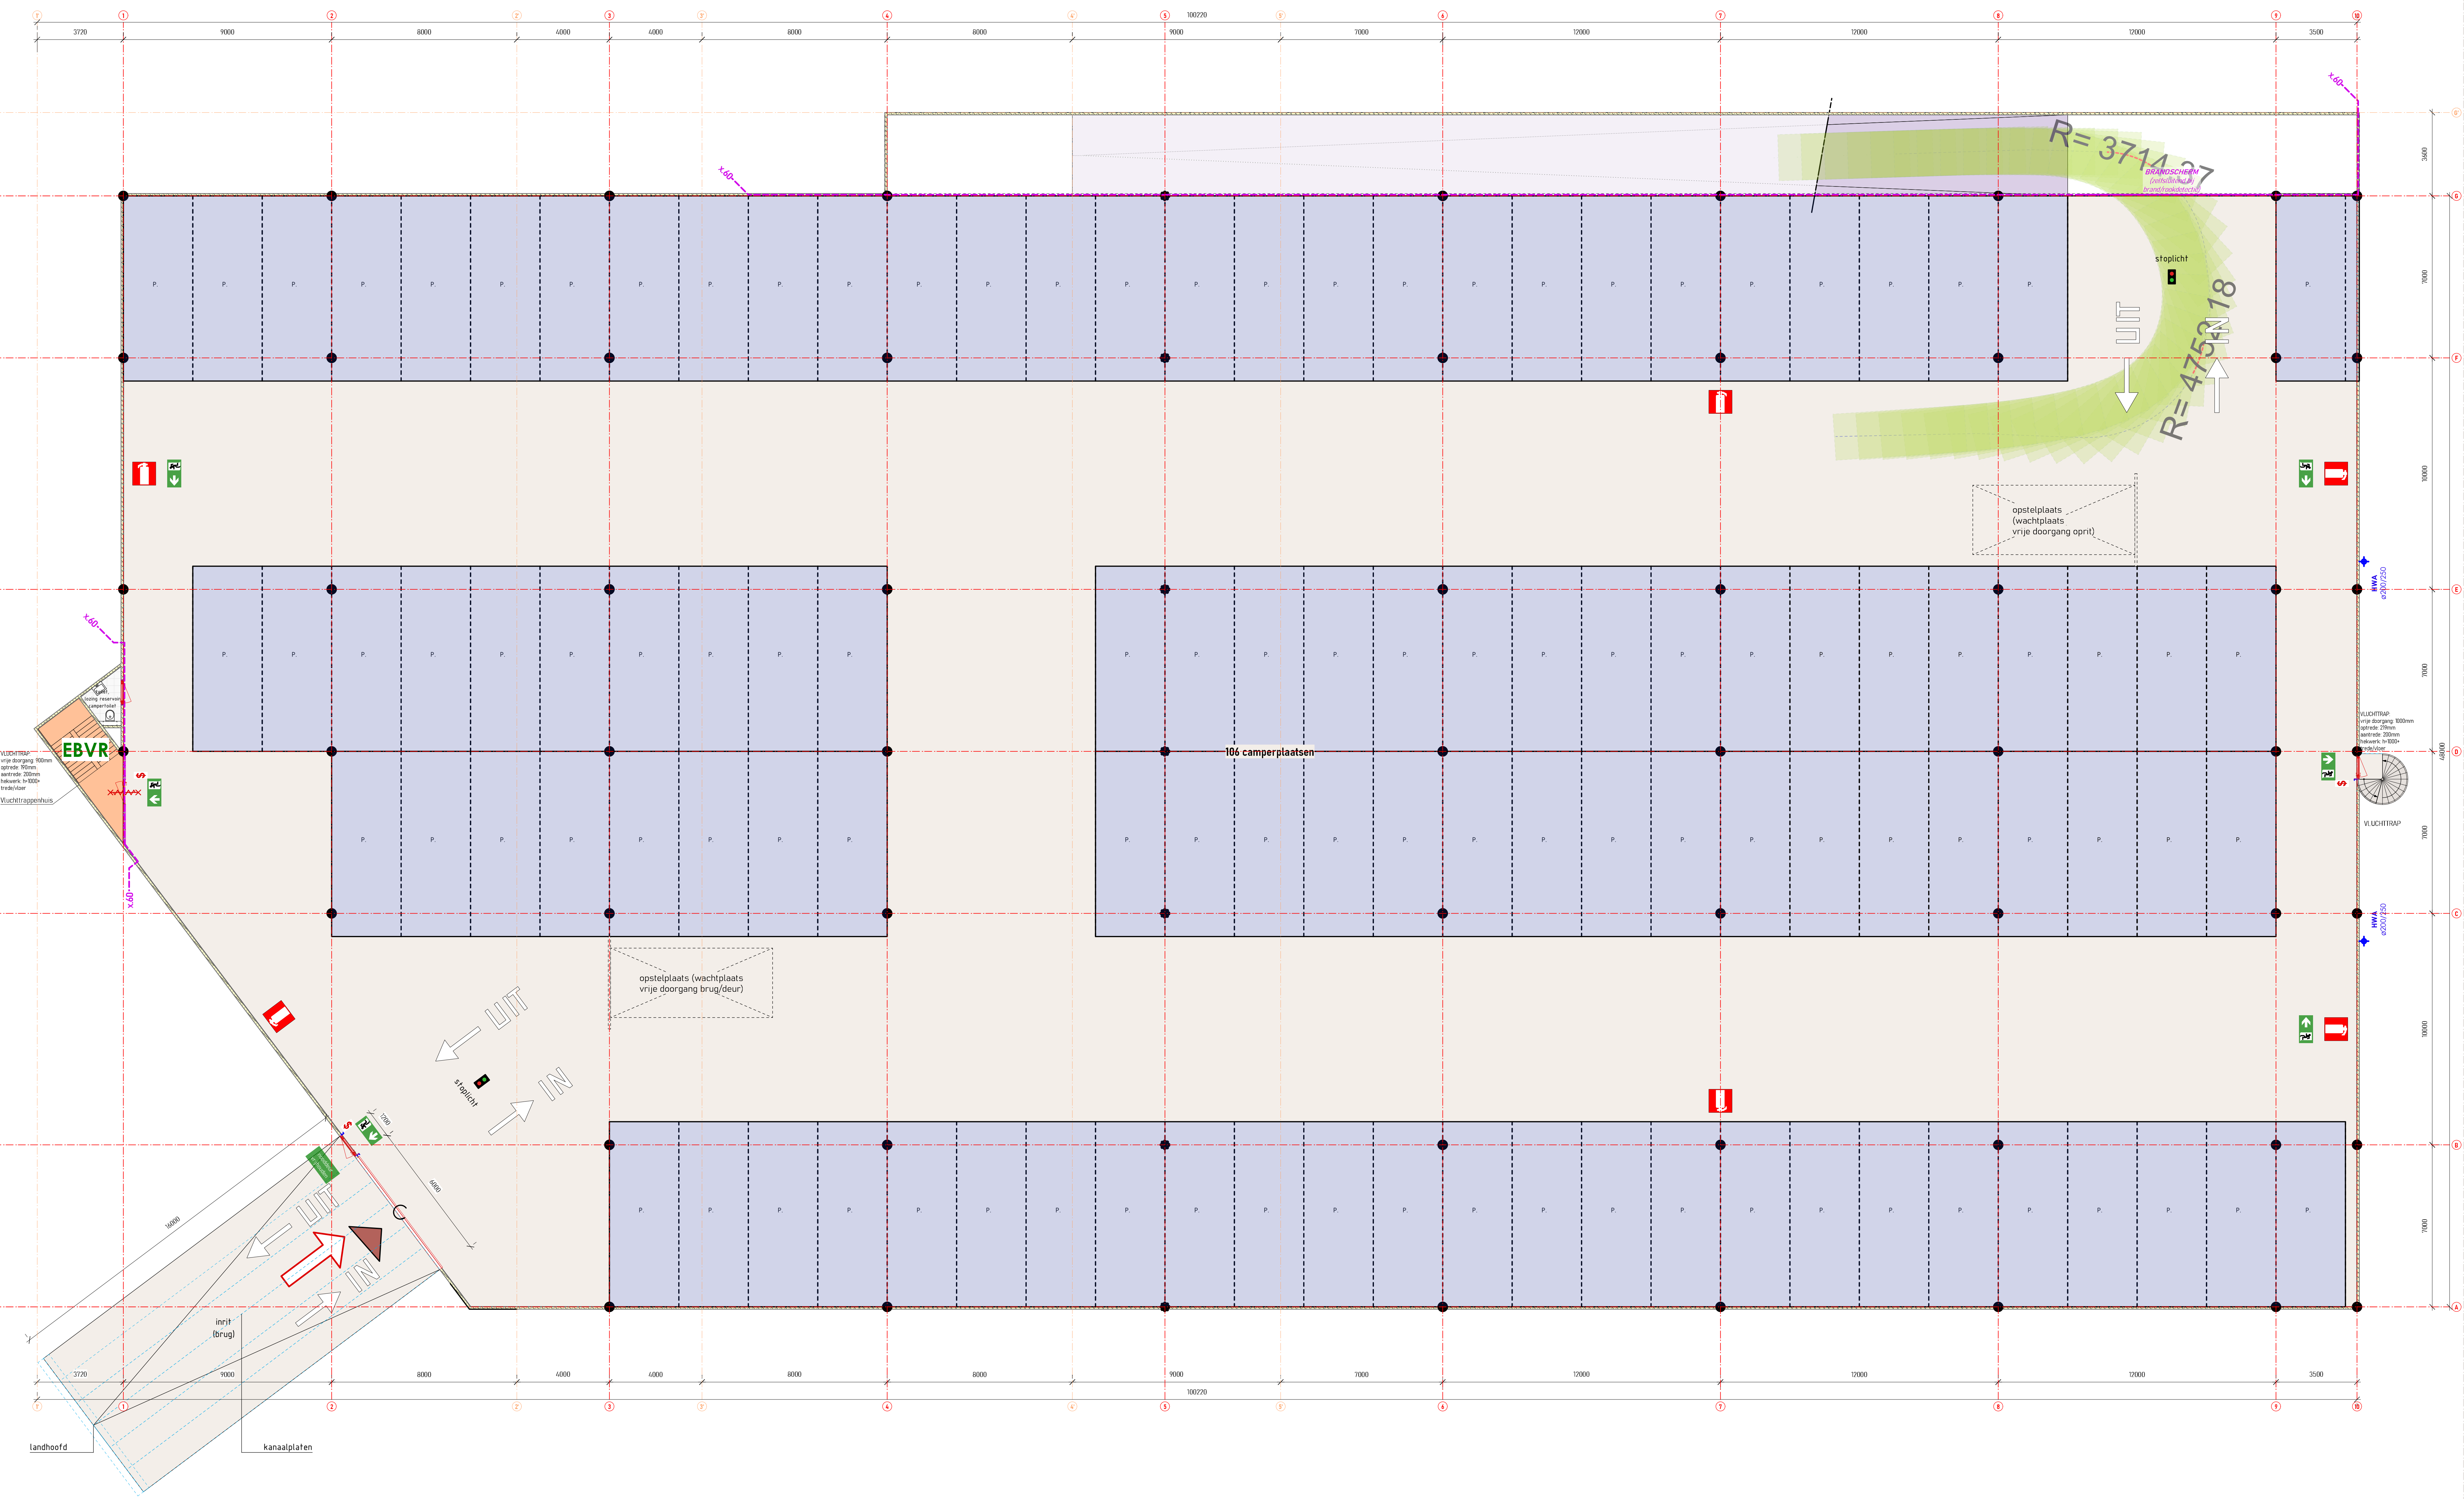

WIJZIGINGEN		
NR.	Omschrijving	Auteur - Datum

RENVOOI BOUWKUING	
	baksteen metselwerk
	kalkzandsteen metselwerk
	isolatie
	beton
	lichte scheidingwand
	cellenbeton
	ISPO isolatiesysteem met slucwerk
	deur met draairichting en degnoot
RENVOOI ALGEMEEN	
Deuren, ramen en kozijnen die volgens NEN 5087 bereikbaar zijn voor inbraak, hebben een volgens NEN 5596 bepaalde inbraakweerstand die voldoet aan de in die norm aangegeven weerstandsklasse 2 met Politiekeurmerk Veilig Wonen (PVOV).	
Trappen conform bouwbesluit tabel 2.32	
RENVOOI INSTALLATIES	
	plaats koelkast
	plaats kooktoestel
	opstelplaatsplaats wasmachine en wasdroger
	verdeel unit vloer verwarming
	mechanische ventilatie
	hemelwaterafvoer
	mechanisch afzuigpunt
Rookmelder conform NEN 2555, aangesloten op het lichtnet, uitgevoerd met een noodstroomvoorziening	


PROJECTNAAM	
Realisatie bedrijfspshal aan de Zuideringedijk	
WERK	
Zuideringedijk	
FORMAAT	
A0	
SCHAAL	
1:100	
TITELBLAD	
24-07-2025	
WISDINGSDATUM	
BESTEDINGNAAM	
021-855	
BLADNUMMER	
BA-101	
PLATTEGROND	
VD	

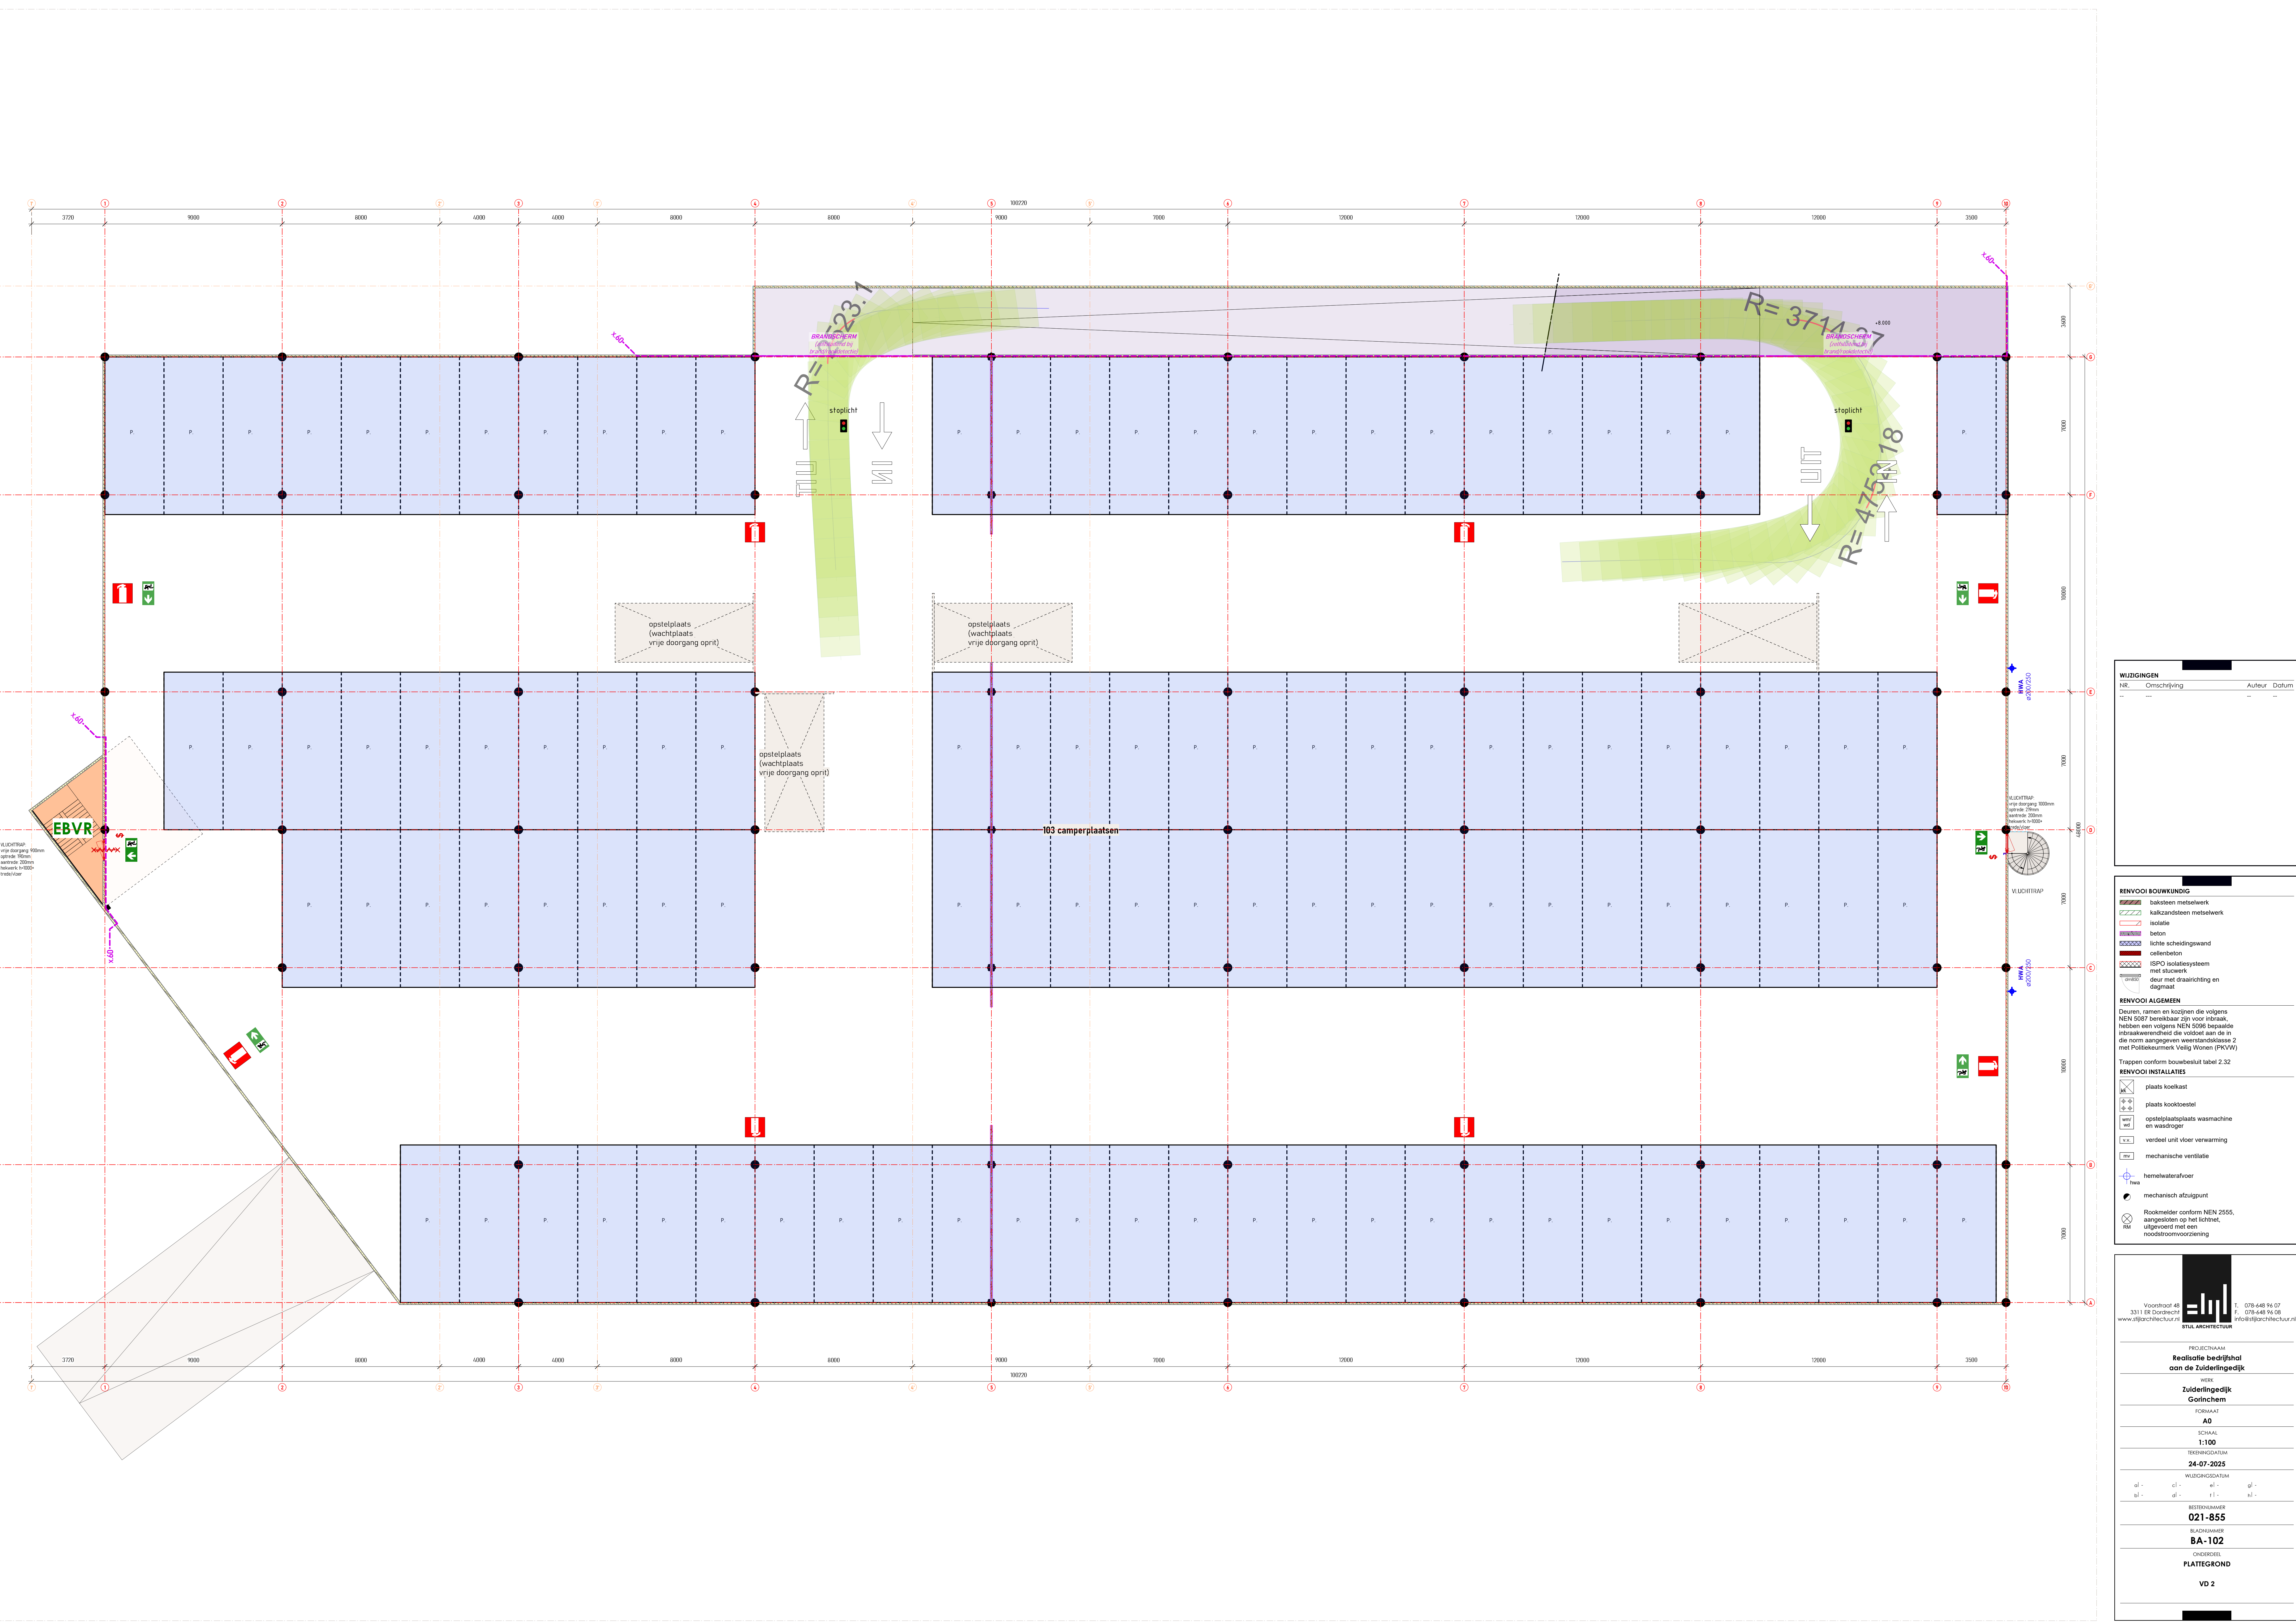

WIJZIGINGEN		
NR.	Omschrijving	Auteur Datum

RENVOOI BOUWKUNING	
	baksteen metselwerk
	kalkzandsteen metselwerk
	isolatie
	beton
	lichte scheidingwand
	cellenbeton
	ISPO isolatiesysteem met slucwerk
	deur met draairichting en degnoot
RENVOOI ALGEMEEN	
Deuren, ramen en kozijnen die volgens NEN 5587 bereikbaar zijn voor inbraak, hebben een volgens NEN 5596 bepaalde inbraakweerstand die voldoet aan de in die norm aangegeven weerstandsklasse 2 met Politiekeurmerk Veilig Wonen (PVOV).	
Trappen conform bouwbesluit tabel 2.32	
RENVOOI INSTALLATIES	
	plaats koelkast
	plaats kooktoestel
	opstelplaatsplaats wasmachine en wasdroger
	verdeel unit vloer verwarming
	mechanische ventilatie
	hemelwaterafvoer
	mechanisch afzuigpunt
Rookmelder conform NEN 2555, aangesloten op het lichtnet, afgewerkt met een noodstroomvoorziening	


T. 078-648 96 07 F. 078-648 94 08 info@stularchitectuur.nl	
STUL ARCHITECTUUR	
PROJECTNAAM	
Realisatie bedrijfspal aan de Zuiderlingedijk	
WERK	
Zuiderlingedijk	
GORINCHER	
FORMAAT	
A0	
SCHAAL	
1:100	
24-07-2025	
WEDERIGEDATUM	
al -	cl -
bl -	sl -
el -	nl -
021-855	
BLADNUMMER	
BA-102	
PLATTEGROND	
VD 2	

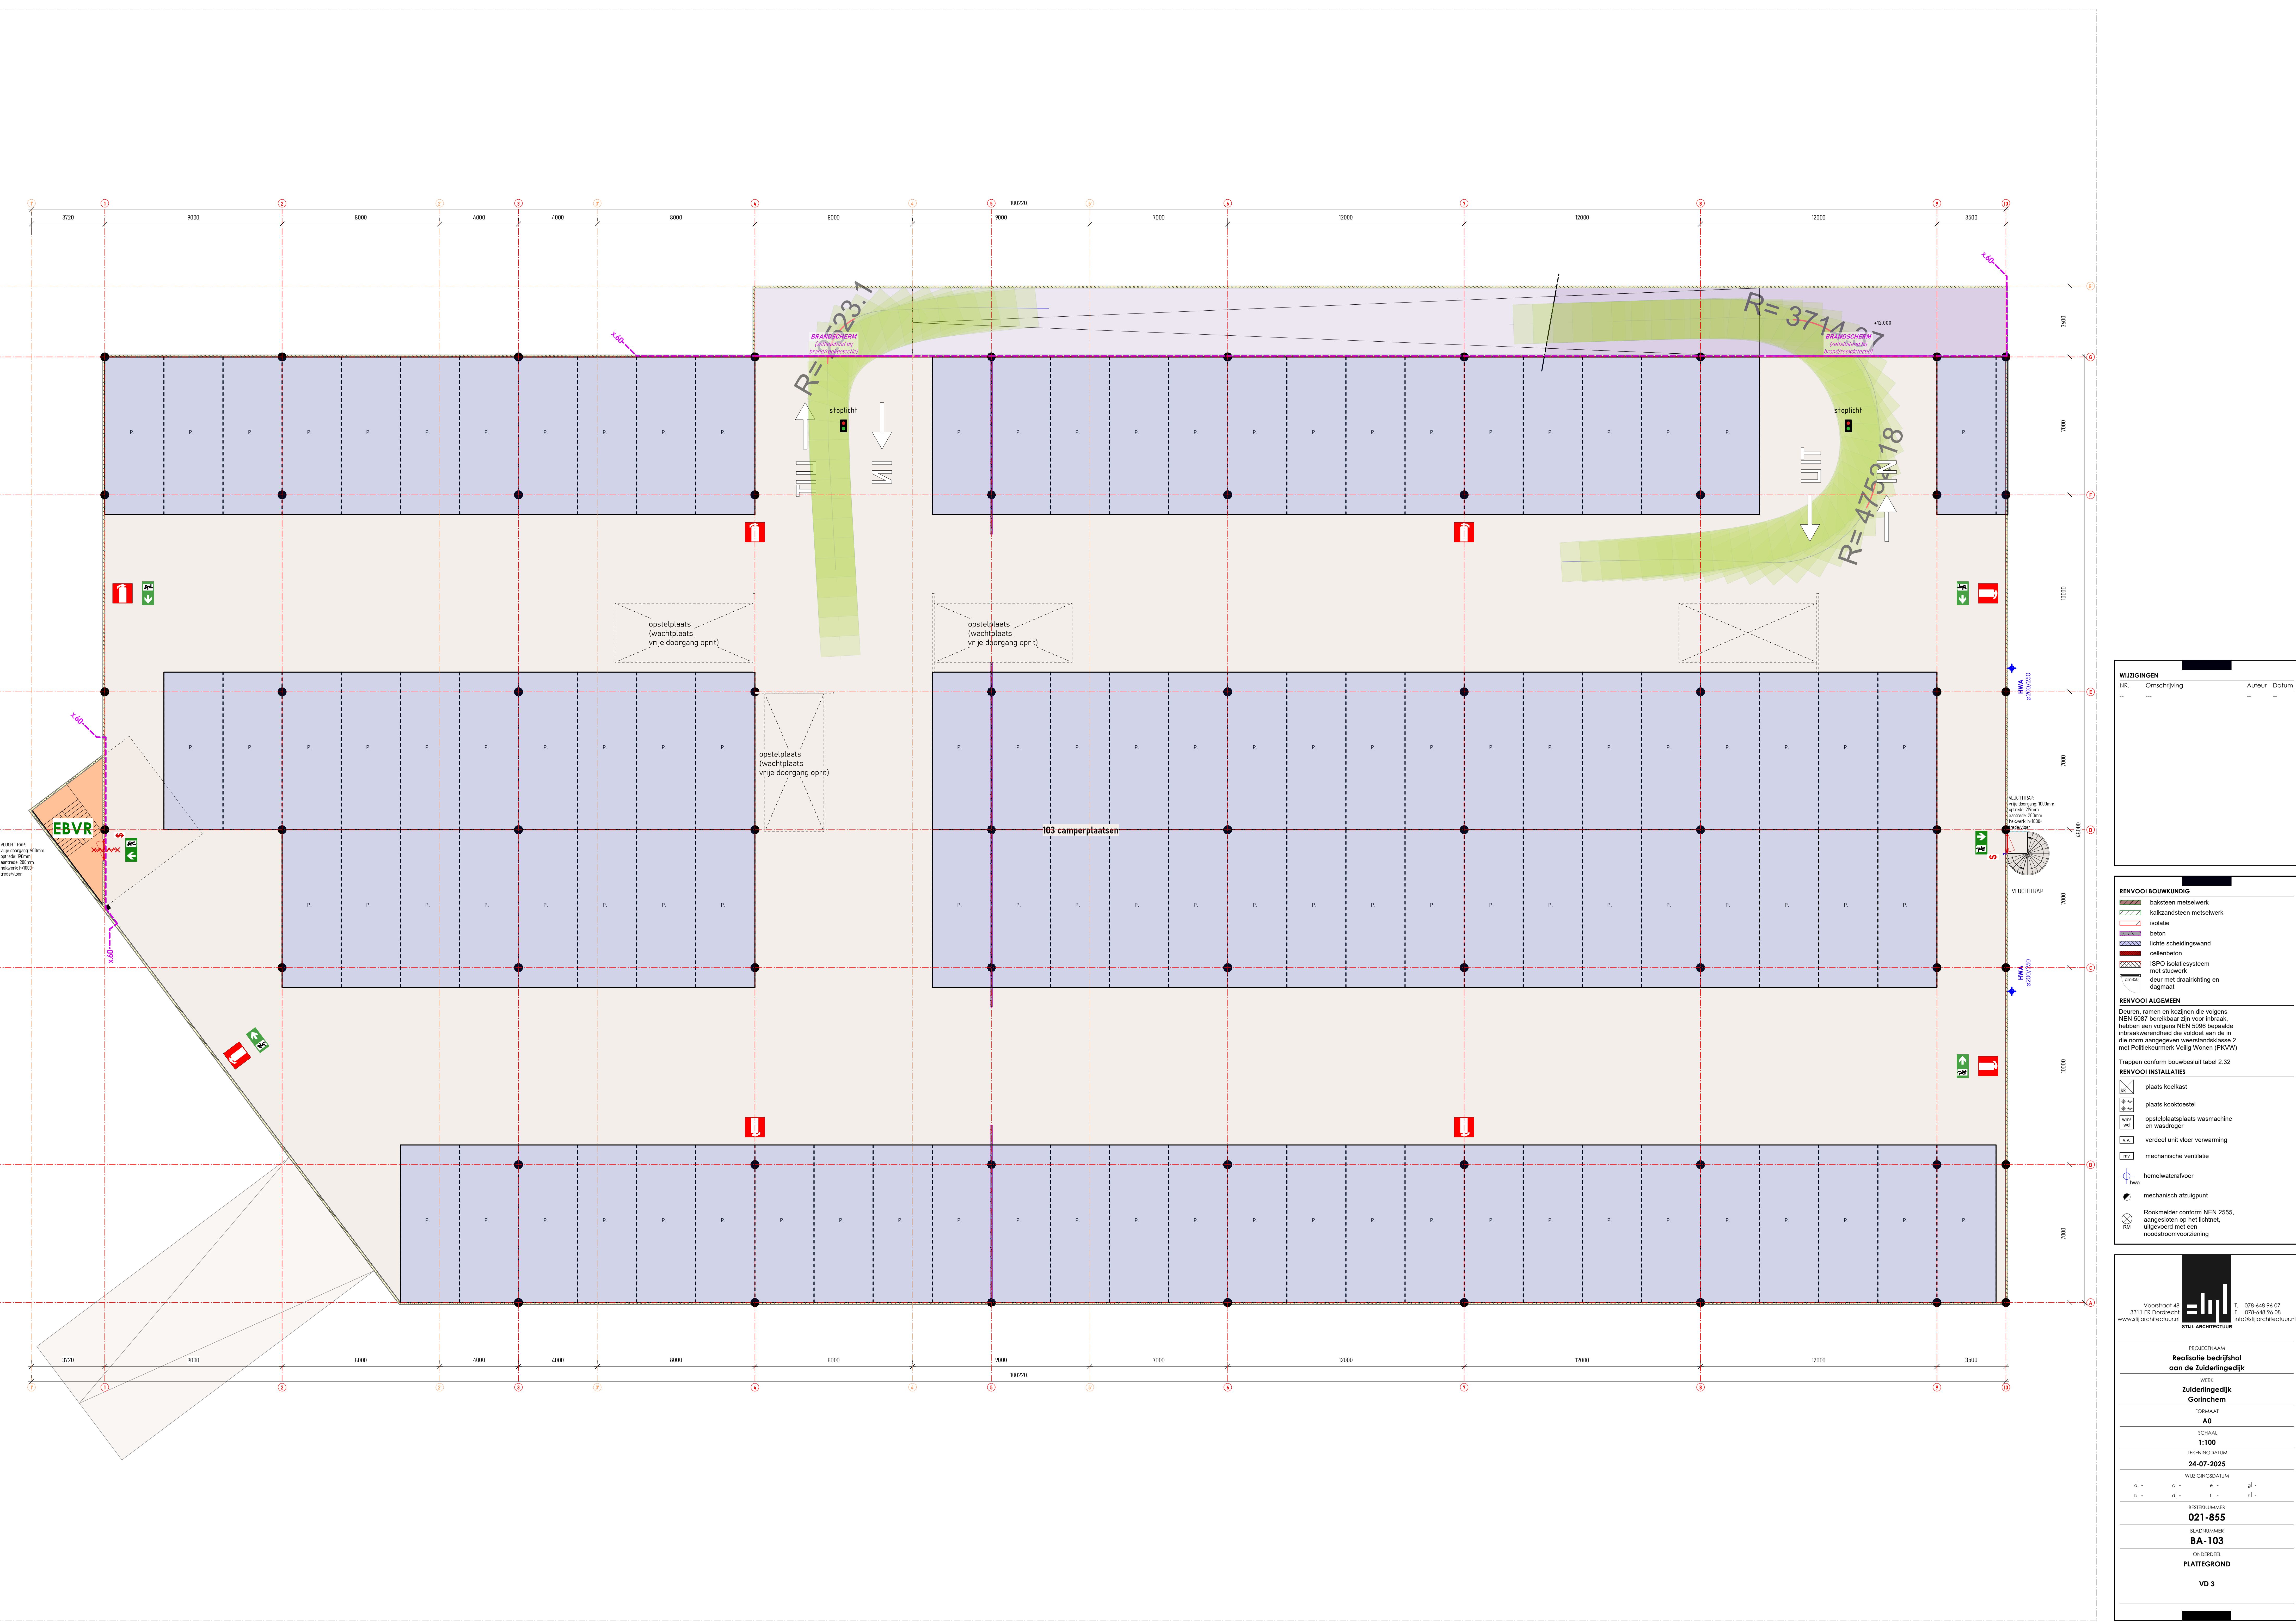

WIJZIGINGEN		
NR.	Omschrijving	Auteur Datum
RENVOOI BOUWKUNDIG	
	baksteen metselwerk
	kalkzandsteen metselwerk
	isolatie
	beton
	lichte scheidingwand
	cellenbeton
	ISPO isolatiesysteem met slucwerk
	deur met draairichting en degnmaat
RENVOOI ALGEMEEN	
Deuren, ramen en kozijnen die volgens NEN 5087 bereikbaar zijn voor inbraak, hebben een volgens NEN 5096 bepaalde inbraakweerstand die voldoet aan de in die norm aangegeven weerstandsklasse 2 met Politiekeurmerk Veilig Wonen (PVOV).	
Trappen conform bouwbesluit tabel 2.32	
RENVOOI INSTALLATIES	
	plaats koelkast
	plaats kooktoestel
	opstelplaatsplaats wasmachine en wasdroger
	verdeel unit vloer verwarming
	mechanische ventilatie
	hemelwaterafvoer
	mechanisch afzuigpunt
Rookmelder conform NEN 2555, aangesloten op het lichtnet, afgewerd met een noodstroomvoorziening	


Voorstraat 48 3311 BR Dorpschicht www.stularchitectuur.nl	
T. 078-648 96 07 F. 078-648 94 08 info@stularchitectuur.nl	
PROJECTNAM	
Realisatie bedrijfspal aan de Zuideringedijk	
WERK	
Zuideringedijk Gorinchem	
FORMAT	
A0	
SCHAAL	
1:100	
24-07-2025	
WISZIGINGSDATUM	

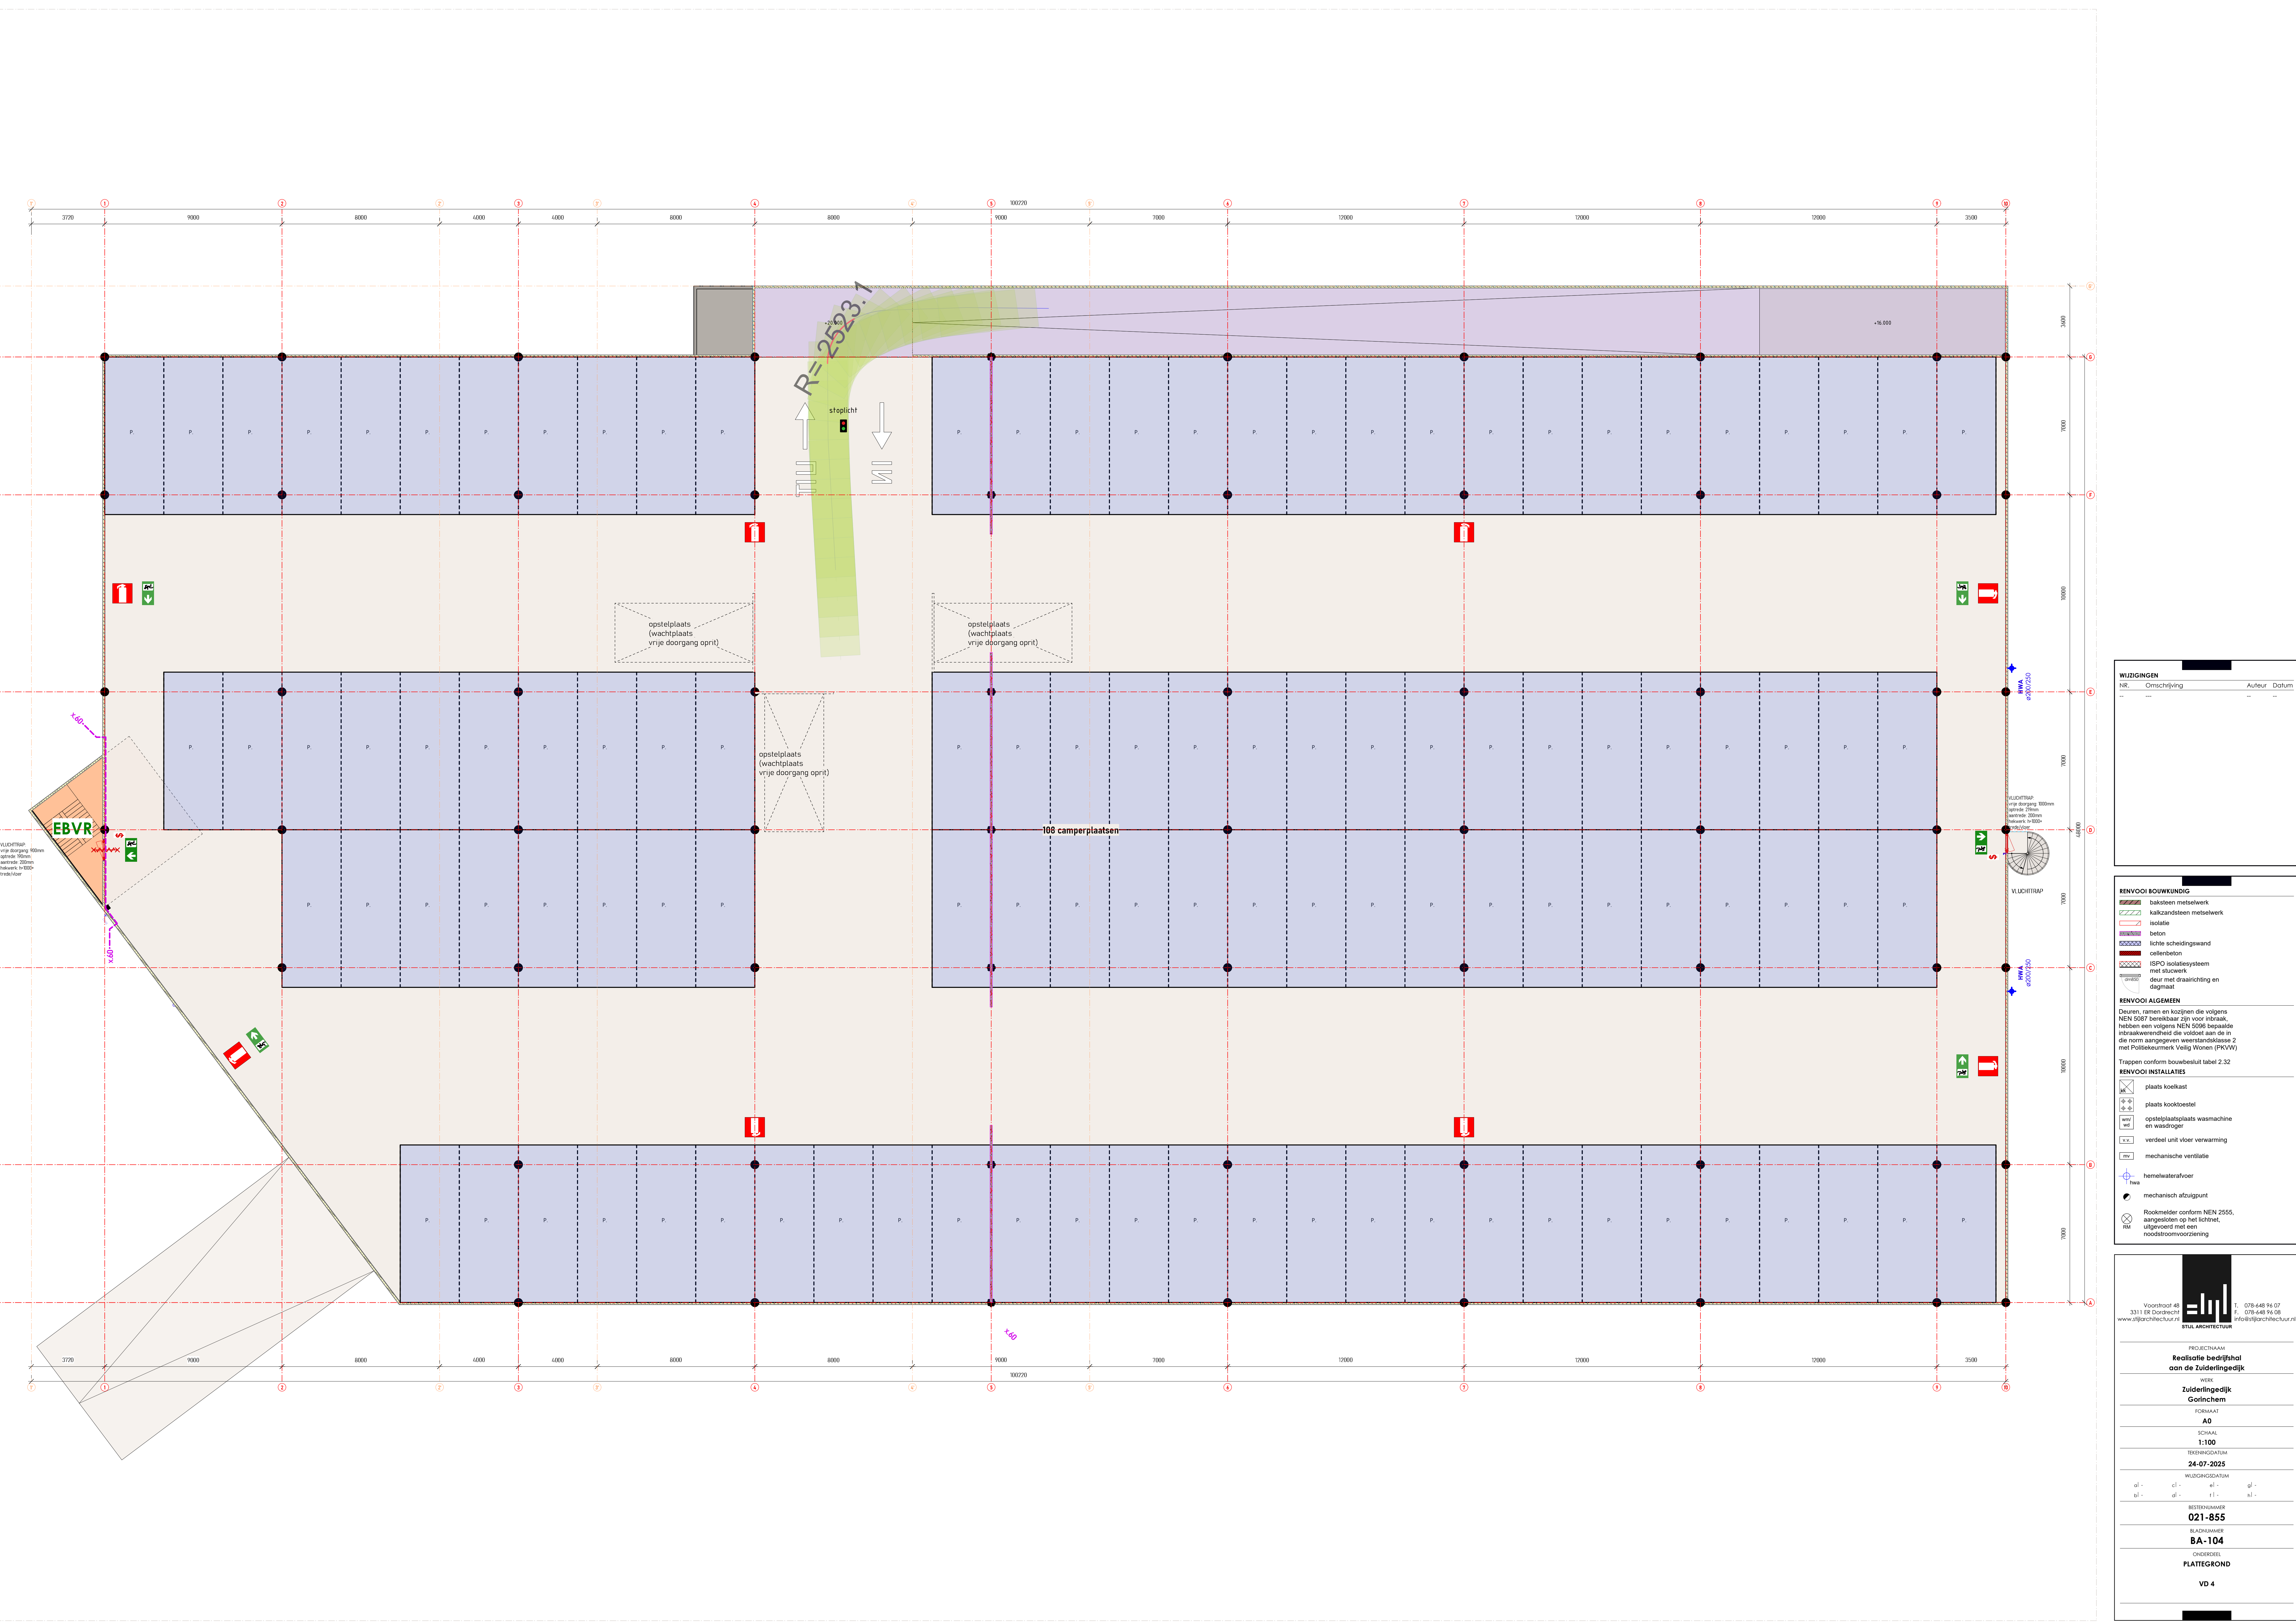

WIJZIGINGEN		
NR.	Omschrijving	Auteur Datum

RENVOOI BOUWKUNDIG	
	baksteen metselwerk
	kalkzandsteen metselwerk
	isolatie
	beton
	lichte scheidingwand
	cellenbeton
	ISPO isolatiesysteem met slucwerk
	deur met draairichting en deagsmaat
RENVOOI ALGEMEEN	
Deuren, ramen en kozijnen die volgens NEN 5087 bereikbaar zijn voor inbraak, hebben een volgens NEN 5096 bepaalde inbraakwerendheid die voldoet aan de in die norm aangegeven weerstandsklasse 2 met Politiekeurmerk Veilig Wonen (PVOV).	
Trappen conform bouwbesluit tabel 2.32	
RENVOOI INSTALLATIES	
	plaats koelkast
	plaats kooktoestel
	opstelplaatsplaats wasmachine en wasdroger
	verdeel unit vloer verwarming
	mechanische ventilatie
	hemelwaterafvoer
	mechanisch afzuigpunt
Rookmelder conform NEN 2555, aangesloten op het lichtnet, uitgevoerd met een noodstroomvoorziening	

PROJECTNAMM	
FORMAT	
A0	
SCHAAL	
1:100	
24-07-2025	
al -	cl -
bl -	el -
dl -	fl -
gl -	hl -
BESTEKNUMMER	
021-855	
BLADNUMMER	
BA-104	
PLATTEGROND	
VD 4	

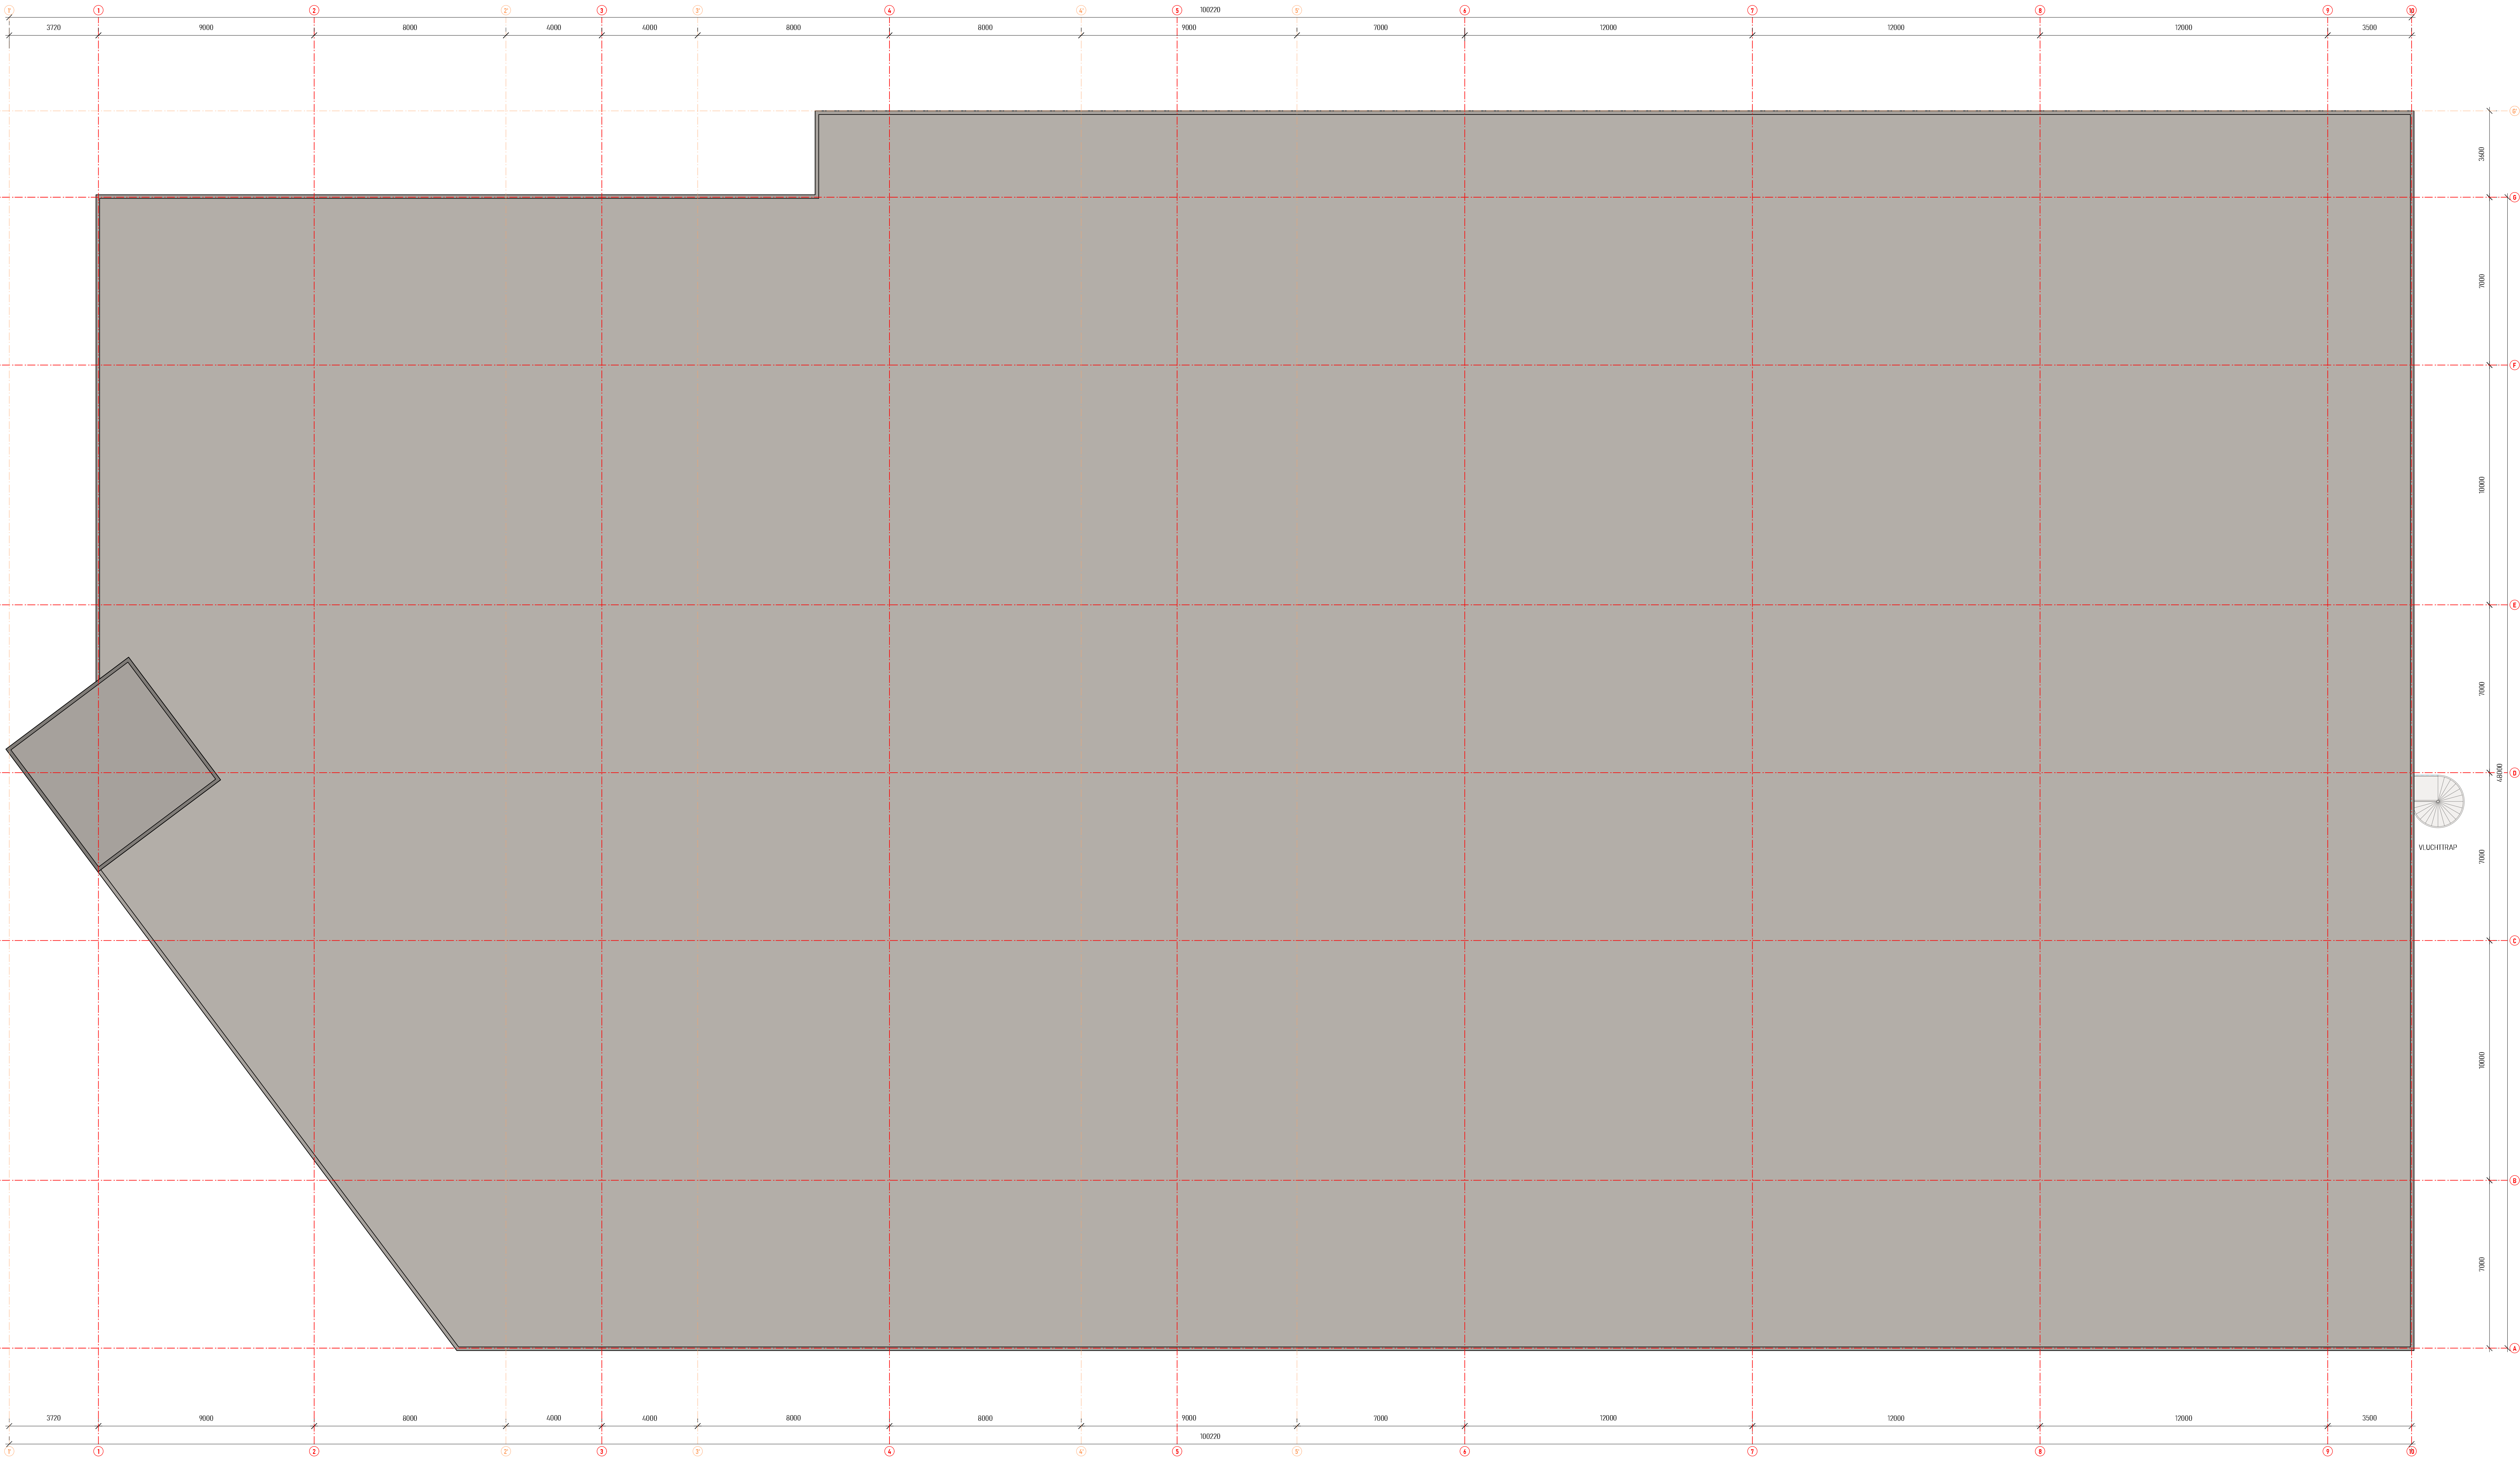

WIJZIGINGEN			
Nr.	Omschrijving	Auteur	Datum

RENVOOI BOUWKUNDIG	
	baksteen metselwerk
	isolatie
	beton
	lichte scheidingswand
	ISPO isolatiesysteem
	deur met draairichting en deuropening
RENVOOI ALGEMEEN	
Deuren, ramen en kozijnen die volgens NEN 5087 bereikbaar zijn voor inbraak, hebben een volgens NEN 5096 bepaalde inbraakwerendheid die voldoet aan de in die norm aangegeven weerstandsklasse 2 met Politiekeurmerk Veilig Wonen (PVOV).	
Trappen conform bouwbesluit tabel 2.32	
RENVOOI INSTALLATIES	
	plaats koelkast
	plaats kooktoestel
	opstelplaats/wasmachine en wasdroger
	verdeel unit vloer verwarming
	mechanische ventilatie
	hemelwaterafvoer
	mechanisch afzuigpunt
	Rookmelder conform NEN 2555, aangesloten op het lichtnet, uitgevoerd met een noodstroomvoorziening

PROJECTNAAM	
WERK	
Zuideringedijk Gorinchem	
FORMAT	
A0	
SCHAAL	
1:100	
TEKENINGSDATUM	
24-07-2025	
WIJZIGINGSDATUM	
01 -	02 -
03 -	04 -
05 -	06 -
07 -	08 -
09 -	10 -
021-855	
BLADNUMMER	
BA-105	
PLATTEGROND	
DAK	