
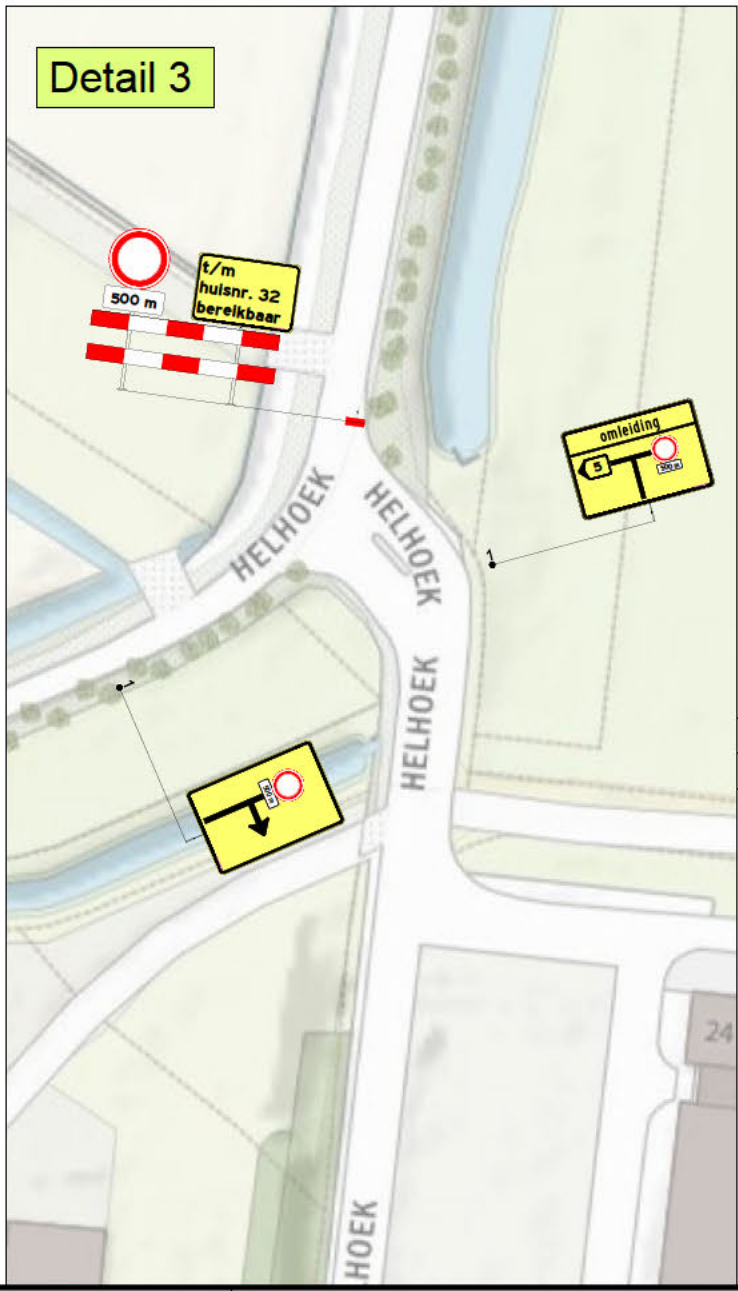
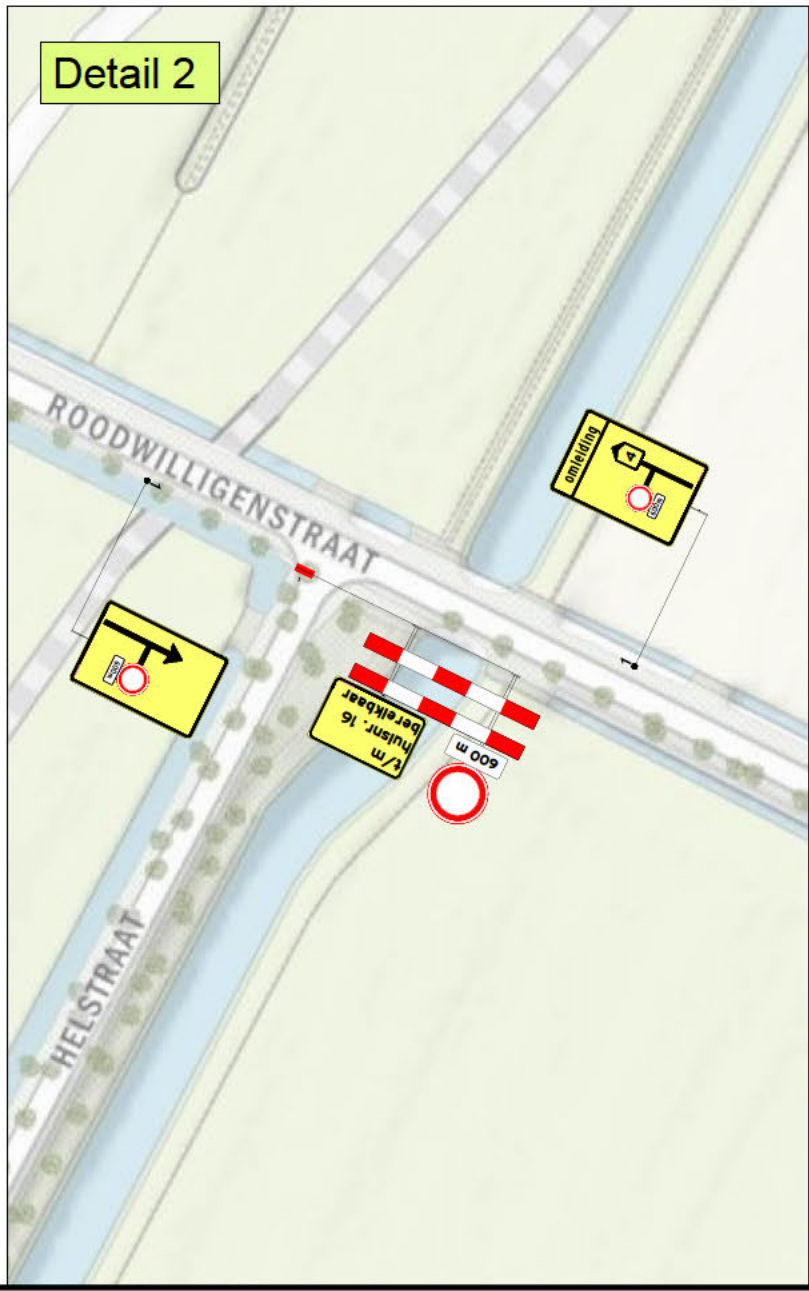
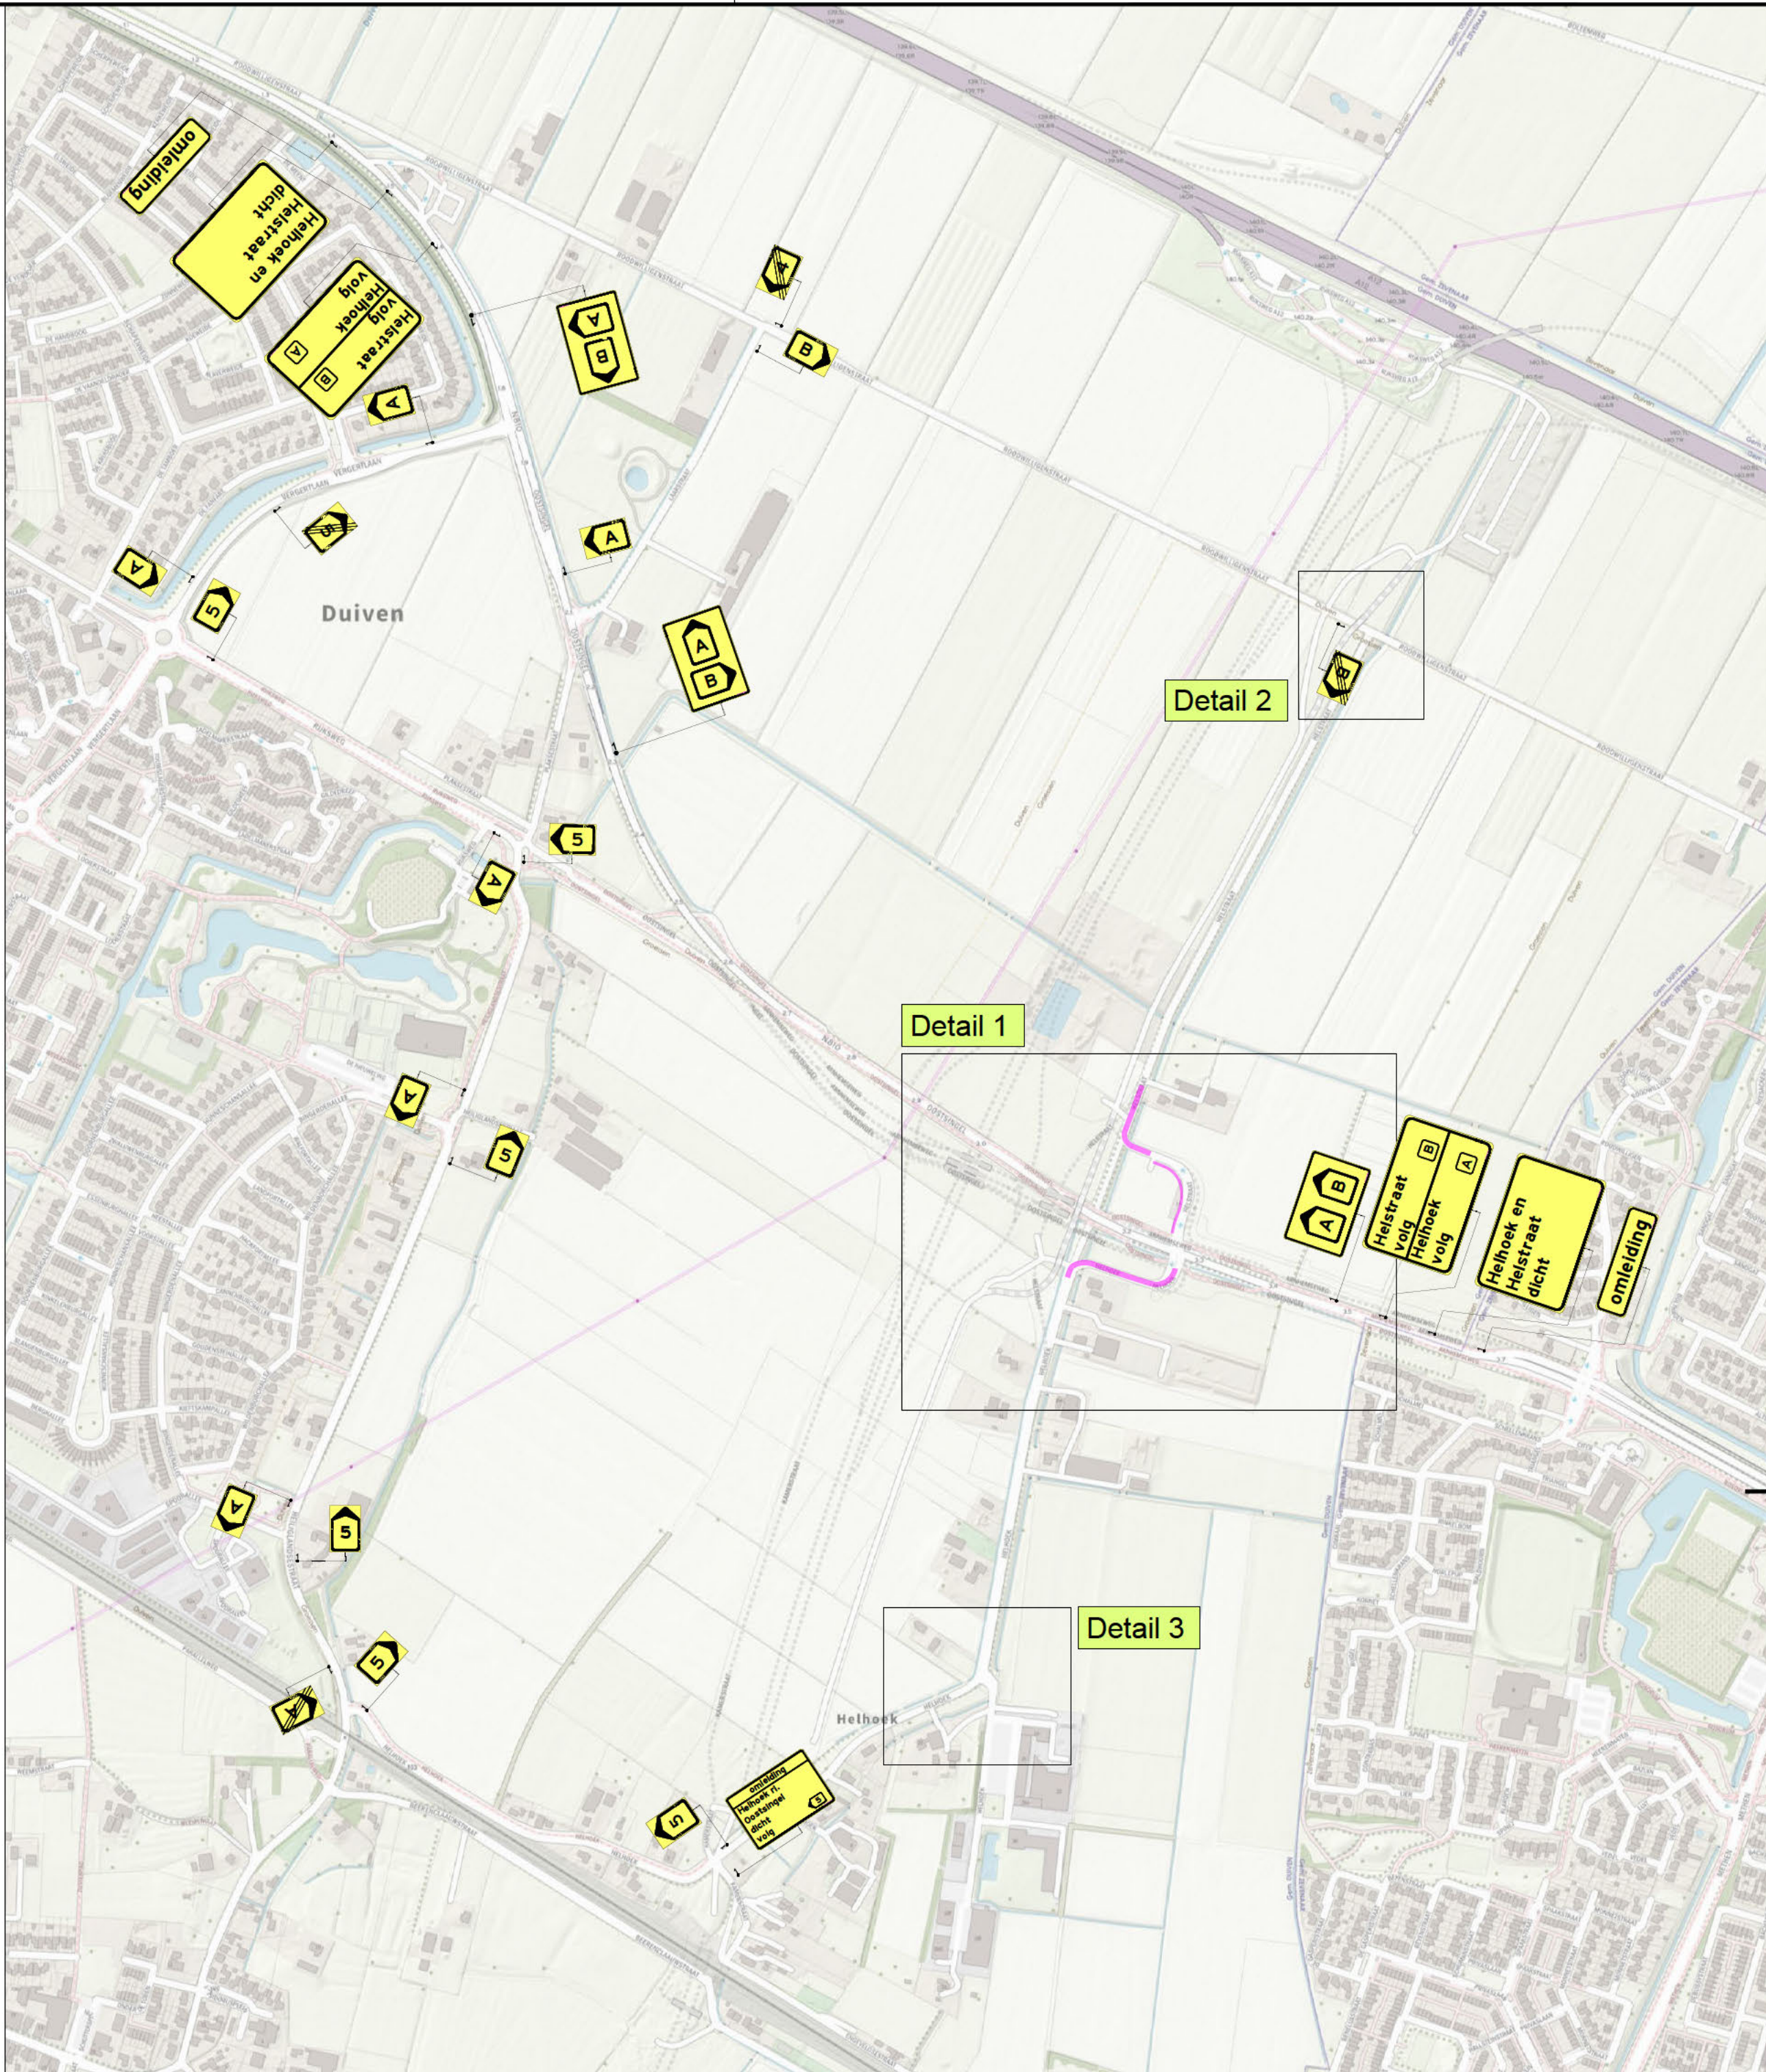


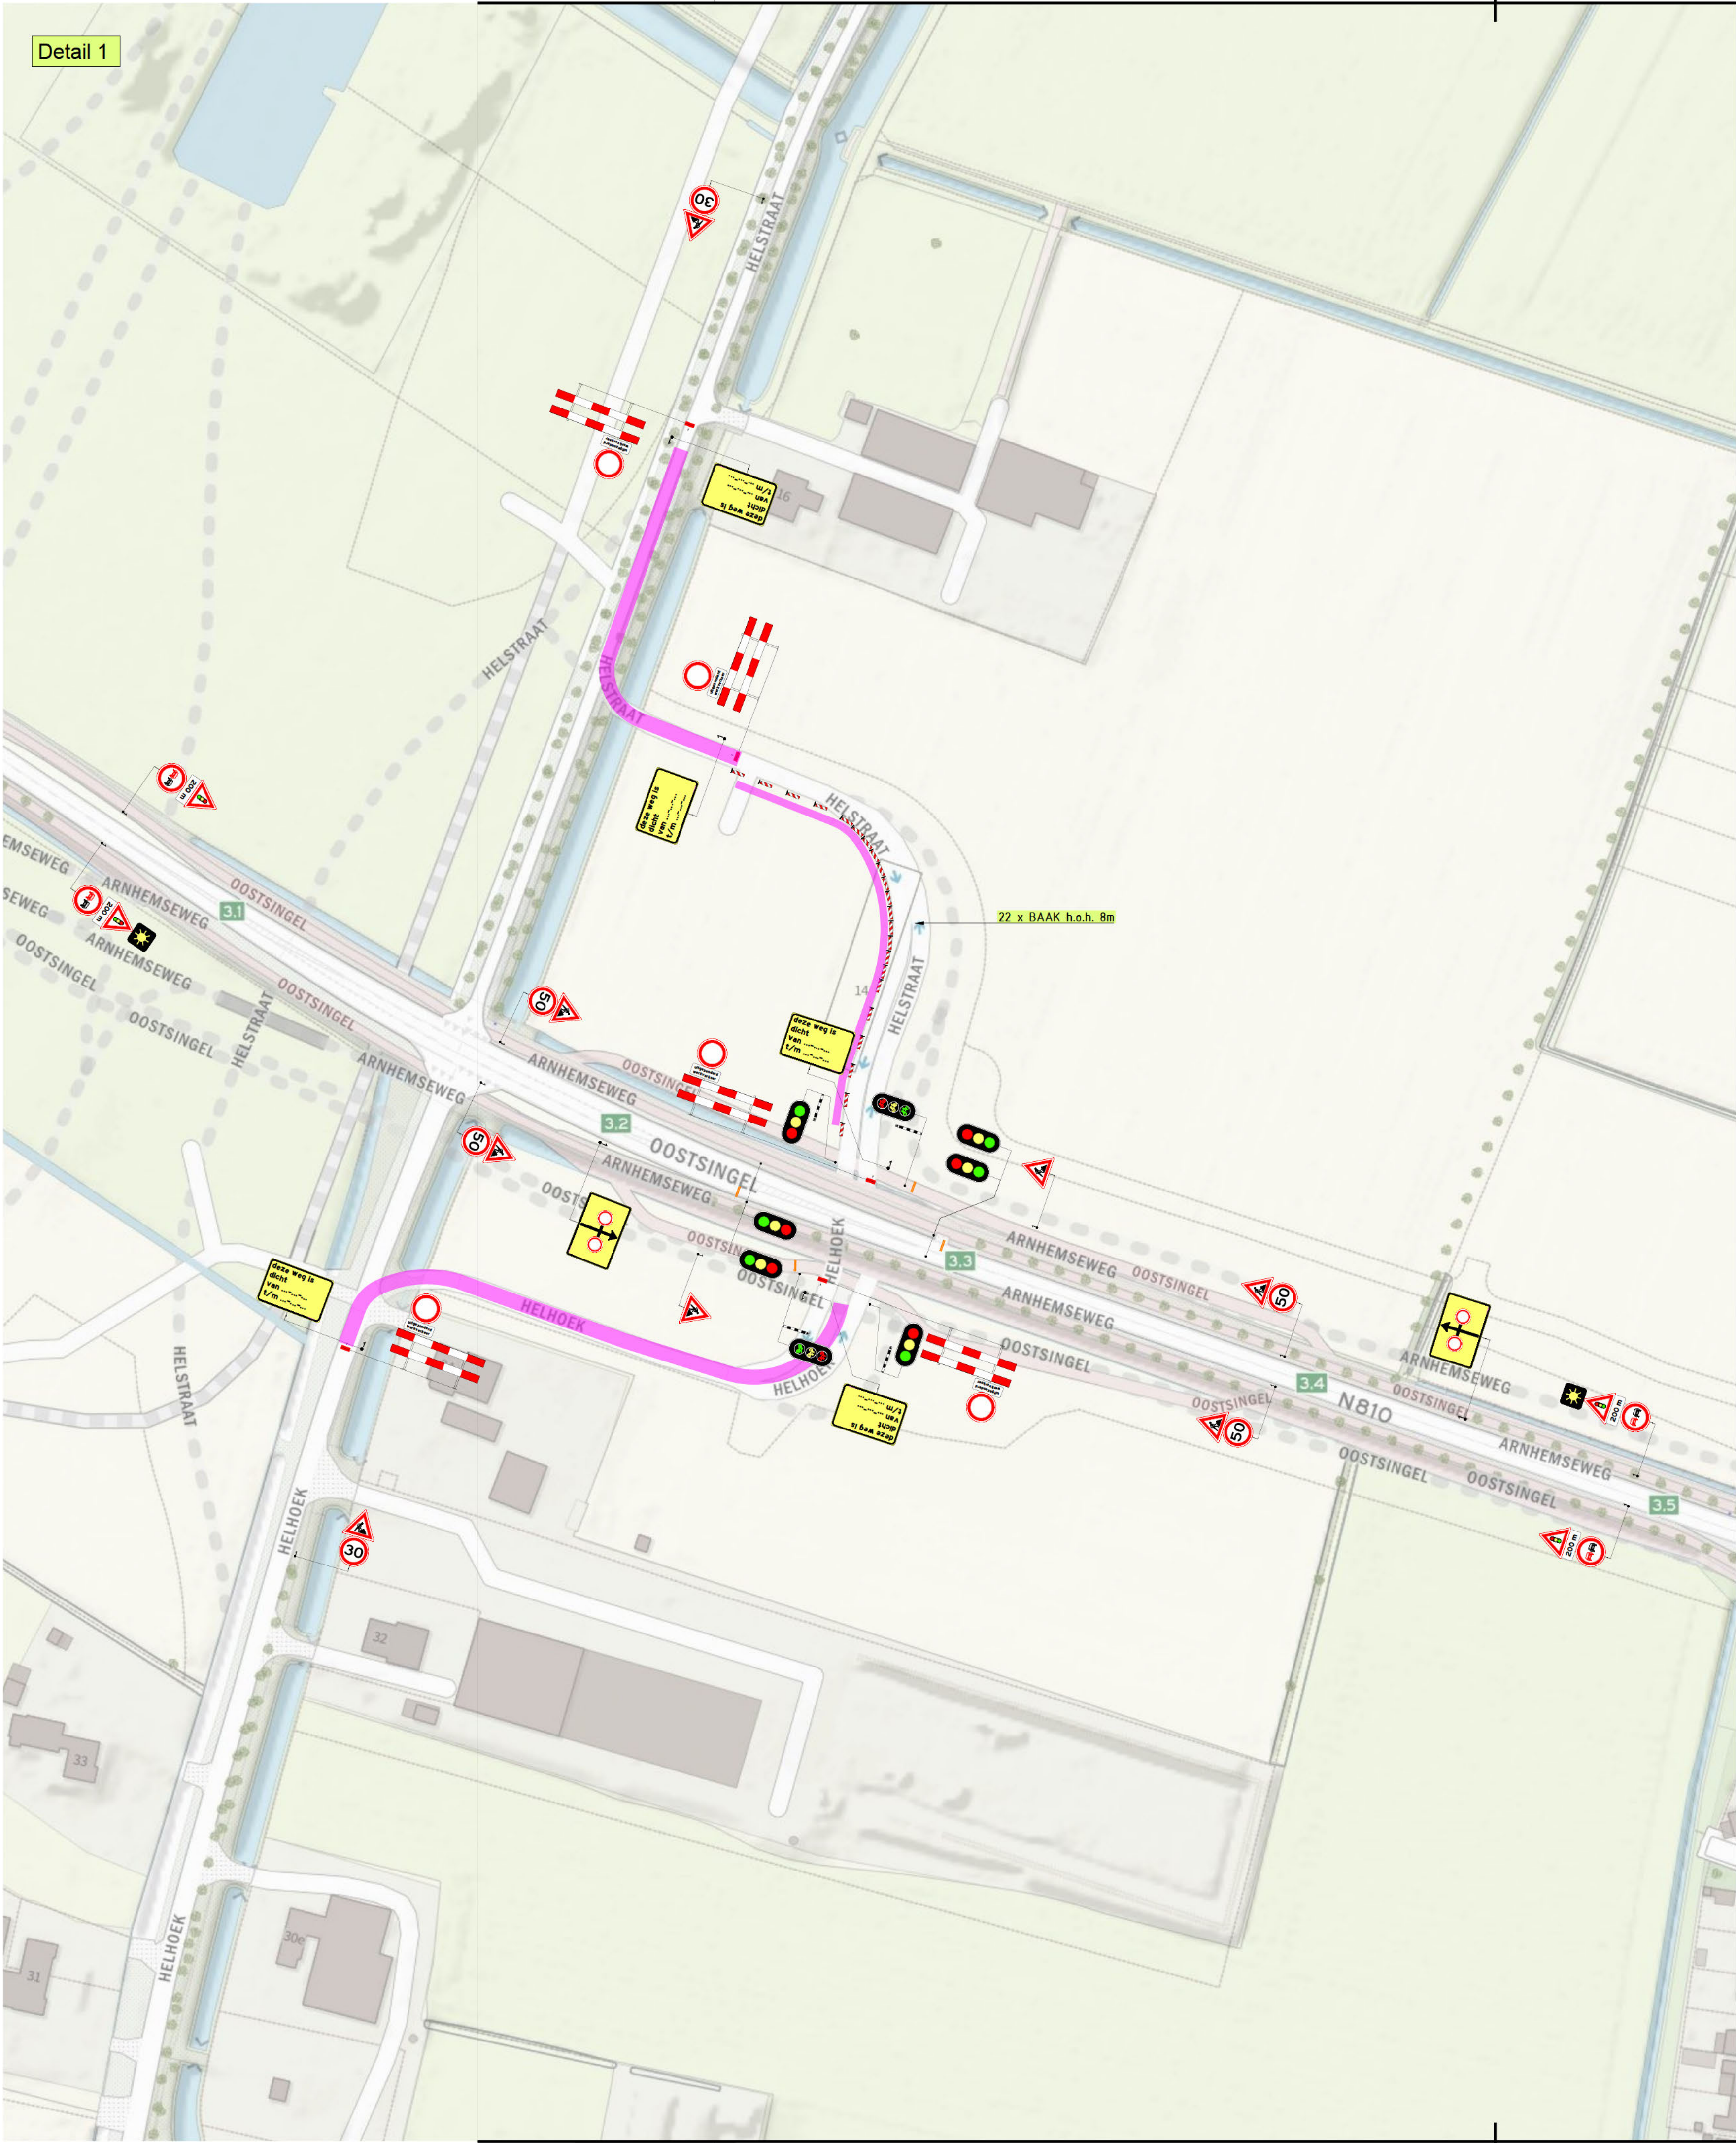

LEGENDA

Werkvak

1	24.04.26			CONCEPT
Versie:	Datum:	Getekend:	Vrijgegeven:	Omschrijving / Status:
BUKO. INFRASTRUCTUUR		REGIOVESTIGING ELST		
Project: Groessen VIA15 Helhoek		 a.hak		
Onderdeel: Helhoek 34, Groessen Fase: N810 Oostsingel t.h.v. Helhoek				
Boss nr.:	716822	Schaal:	1:1000	Formaat: A1
Documenttype:	Beoordelingsplan	Blad:	1 van 1	Tekening nr. 26.14.0003.11
Aanvullende gegevens: BRL9101 Cefu, NCK,2025,BRL9101,250004-1		 - Conflictie van bevoegdheid afpakken/afmaken - De locatie van de besteding is indicatief, exacte locatie wordt in het werk bepaald - Afbestellen en ontwerpen conform regeling CROW 95a		