



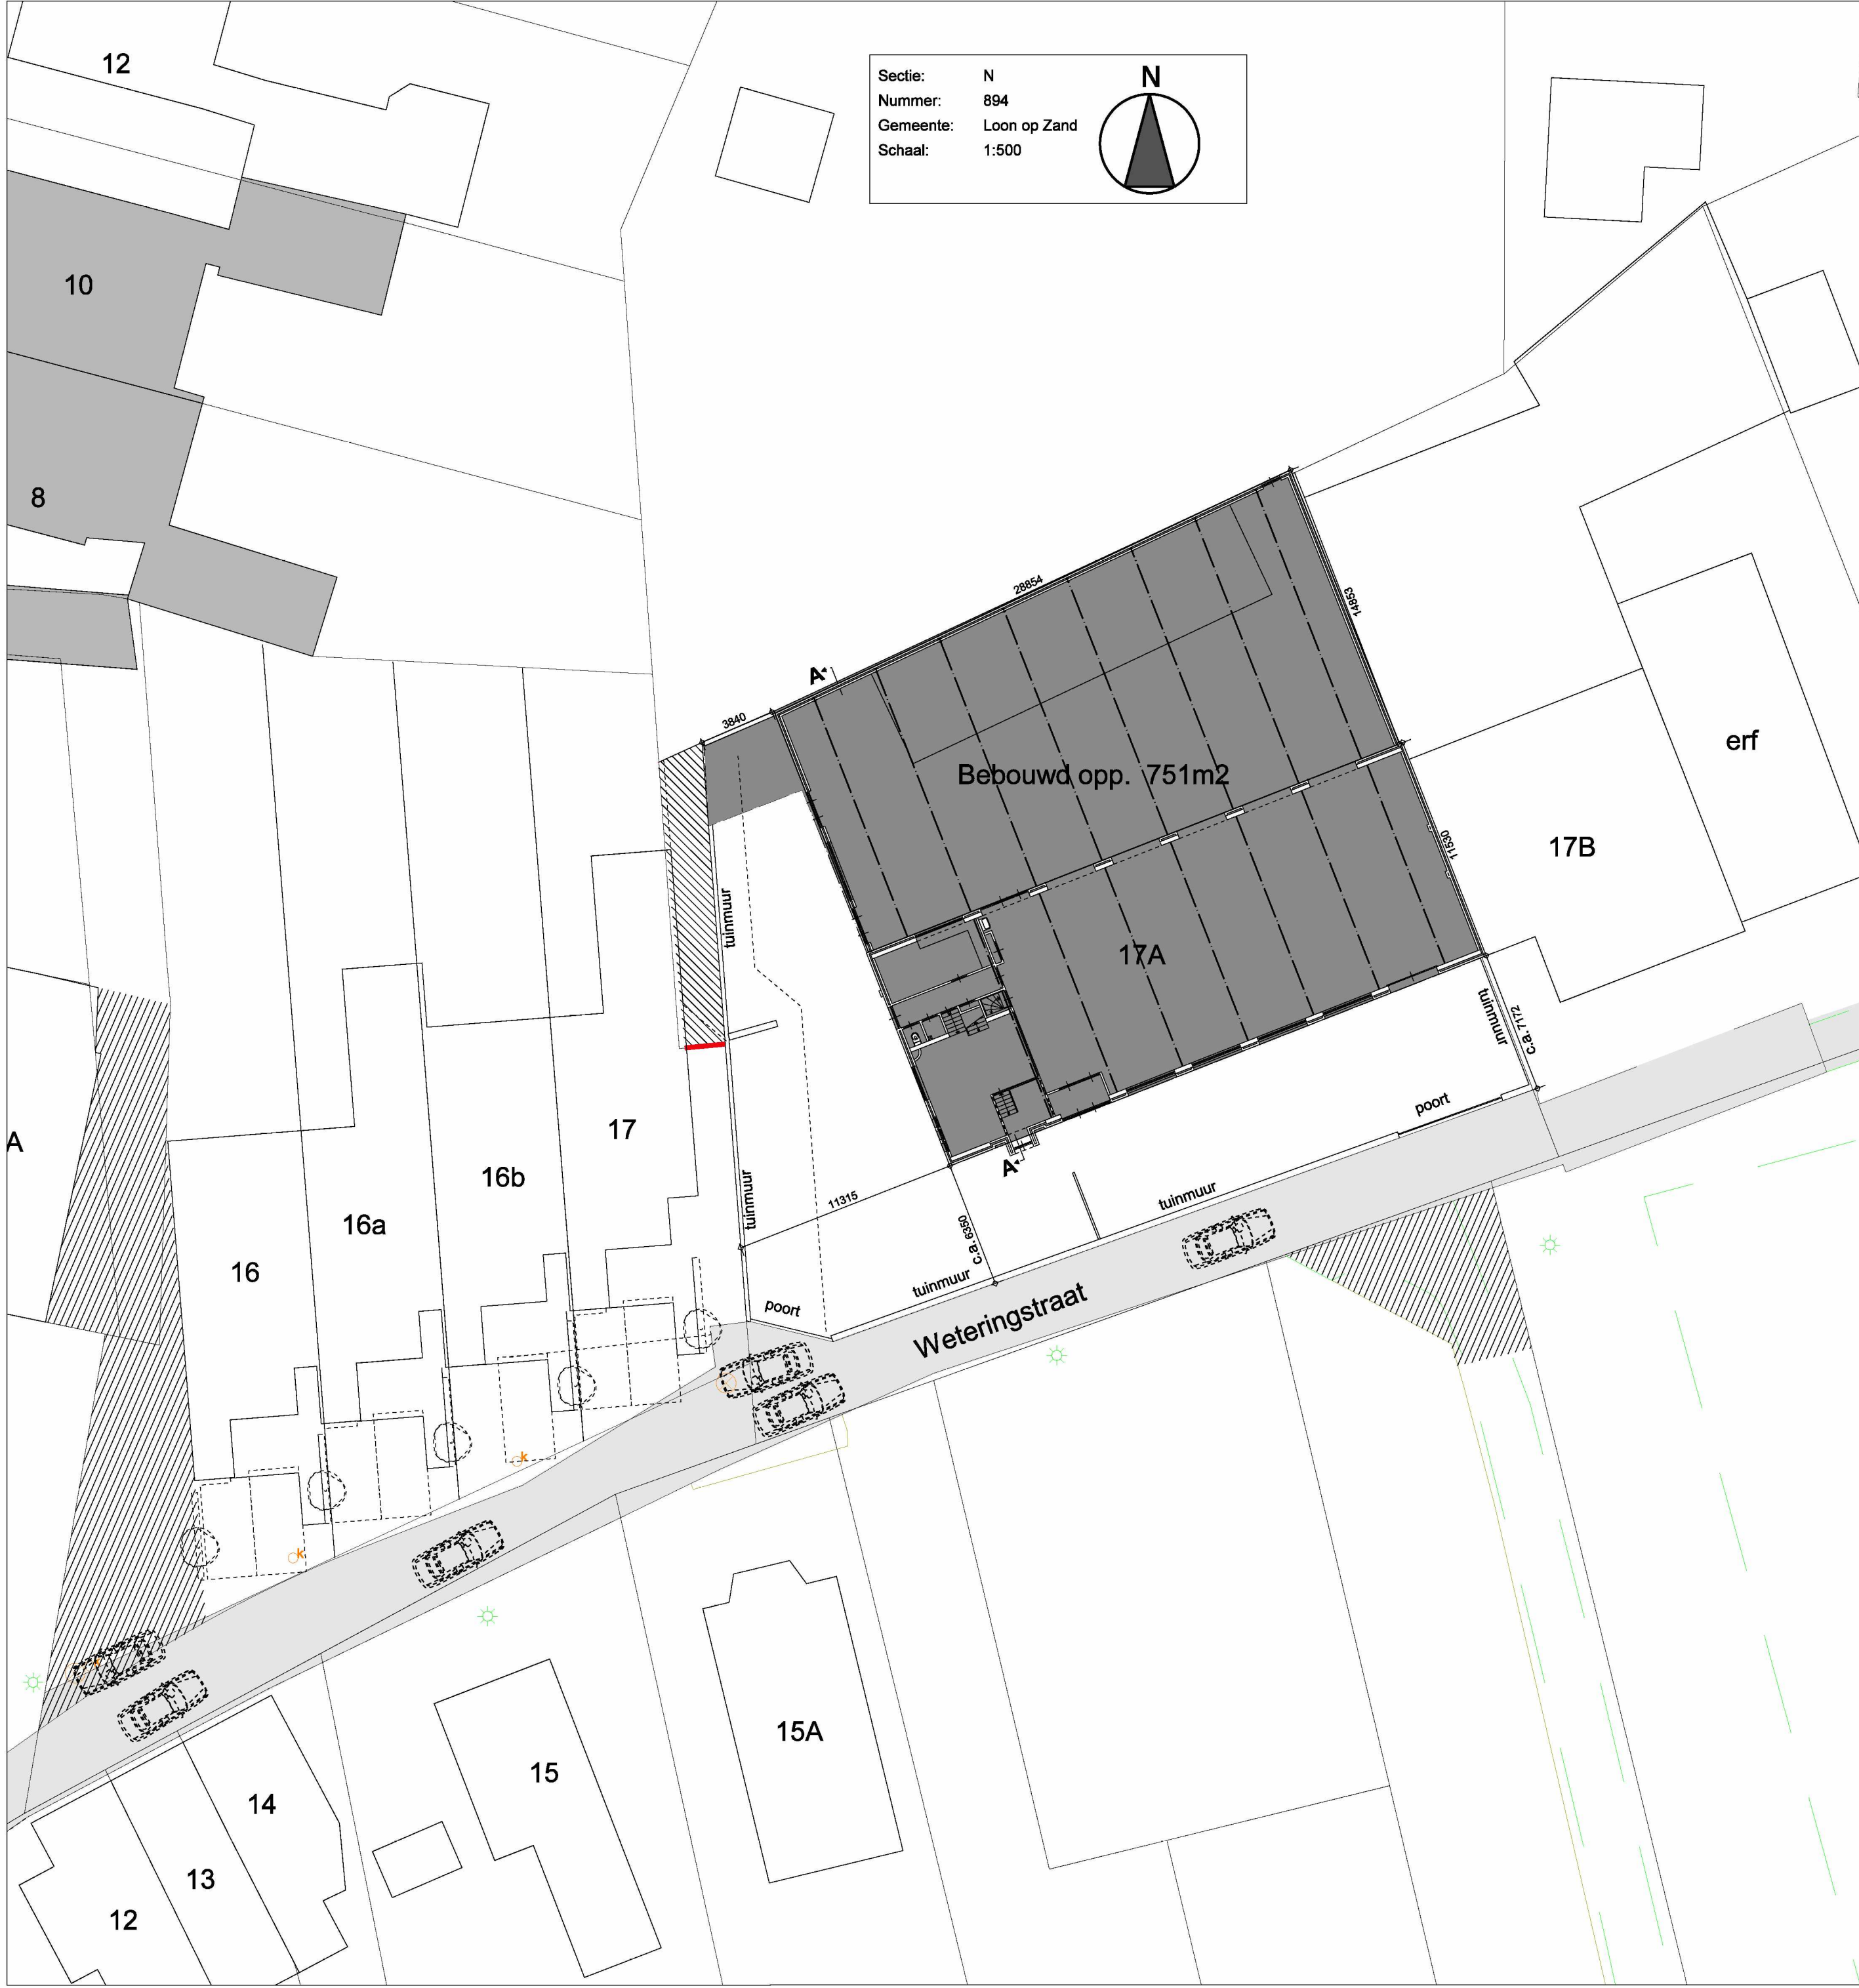

SITUATIE BESTAAND

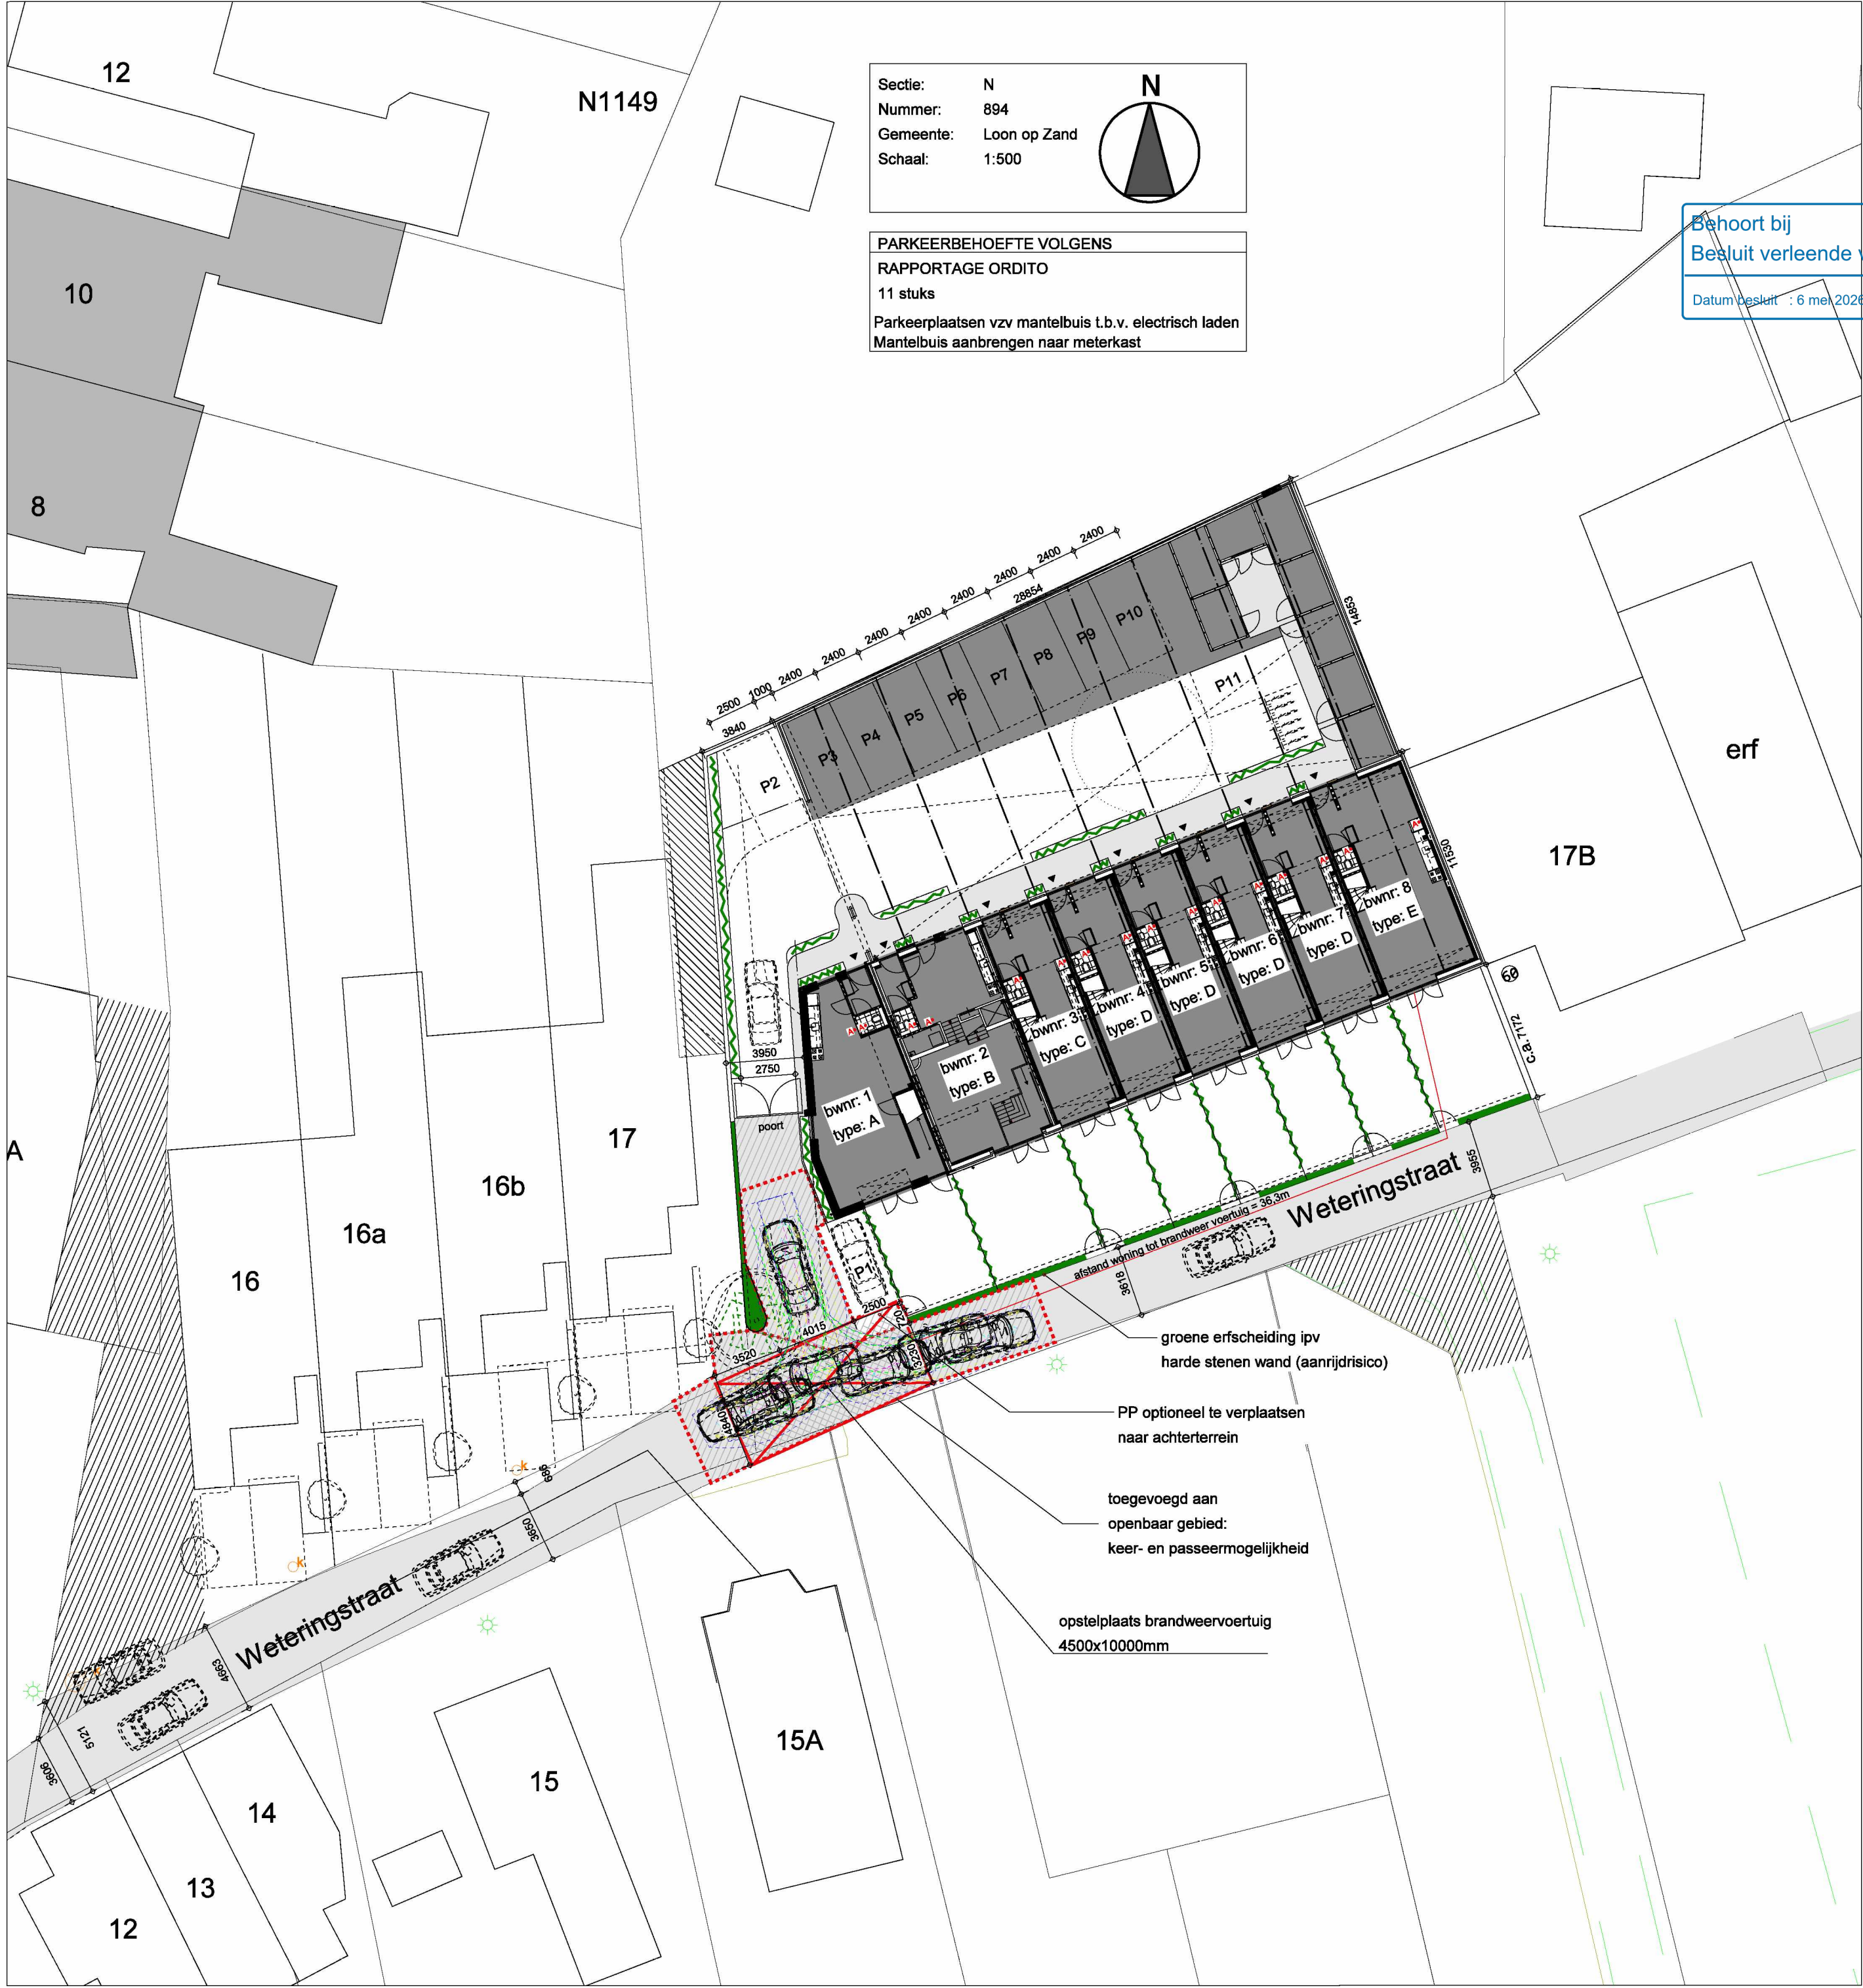

SITUATIE NIEUW