
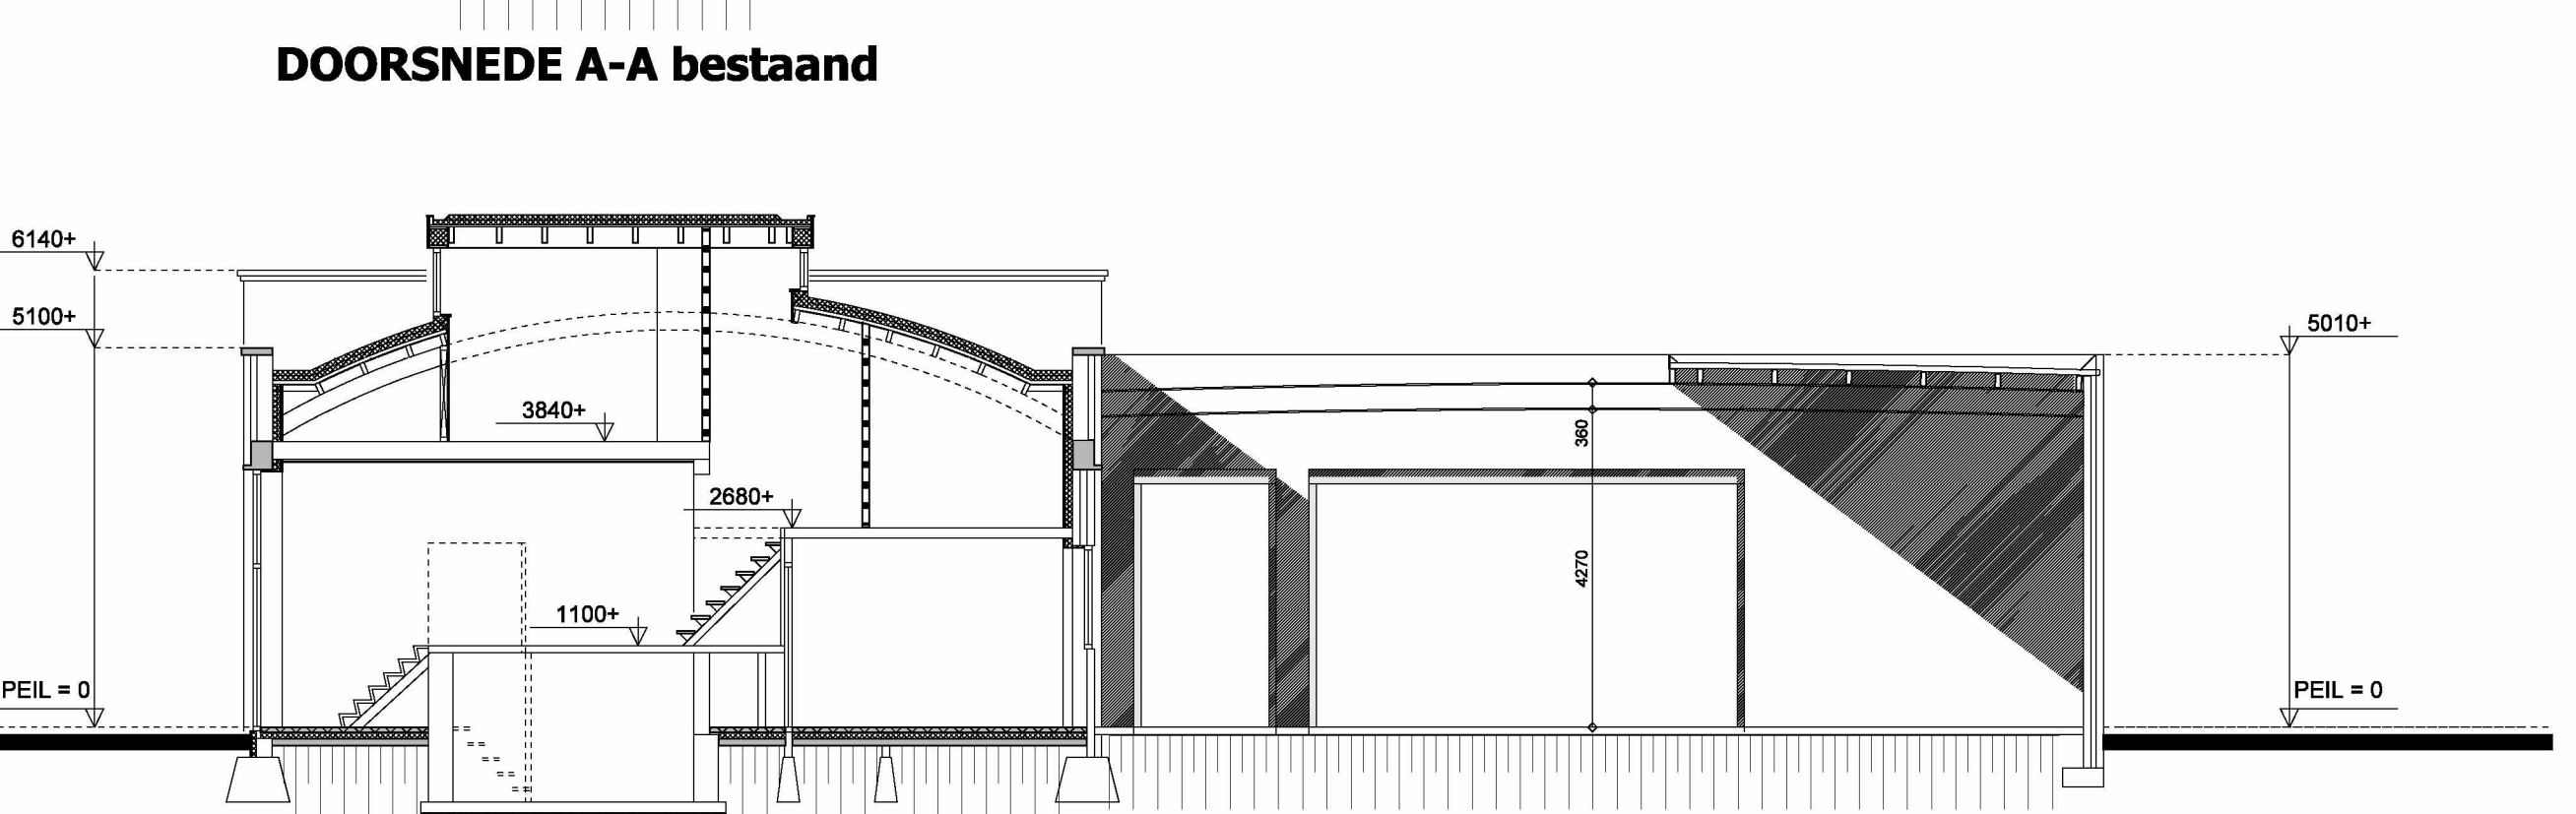
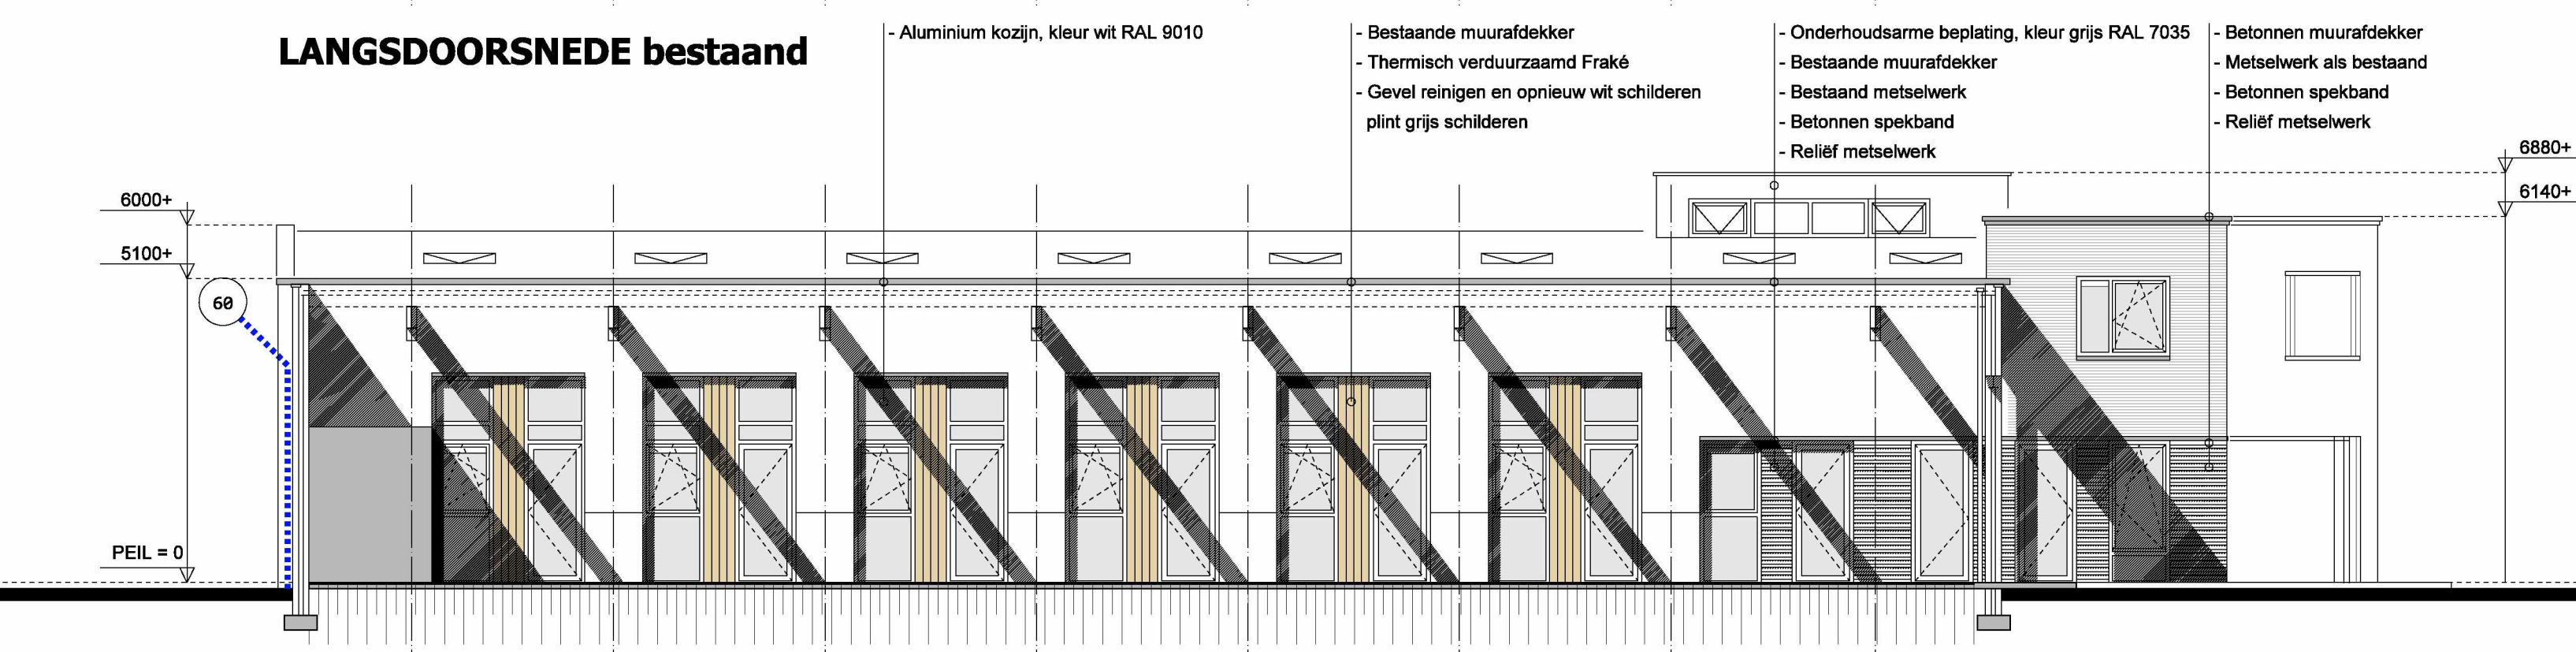
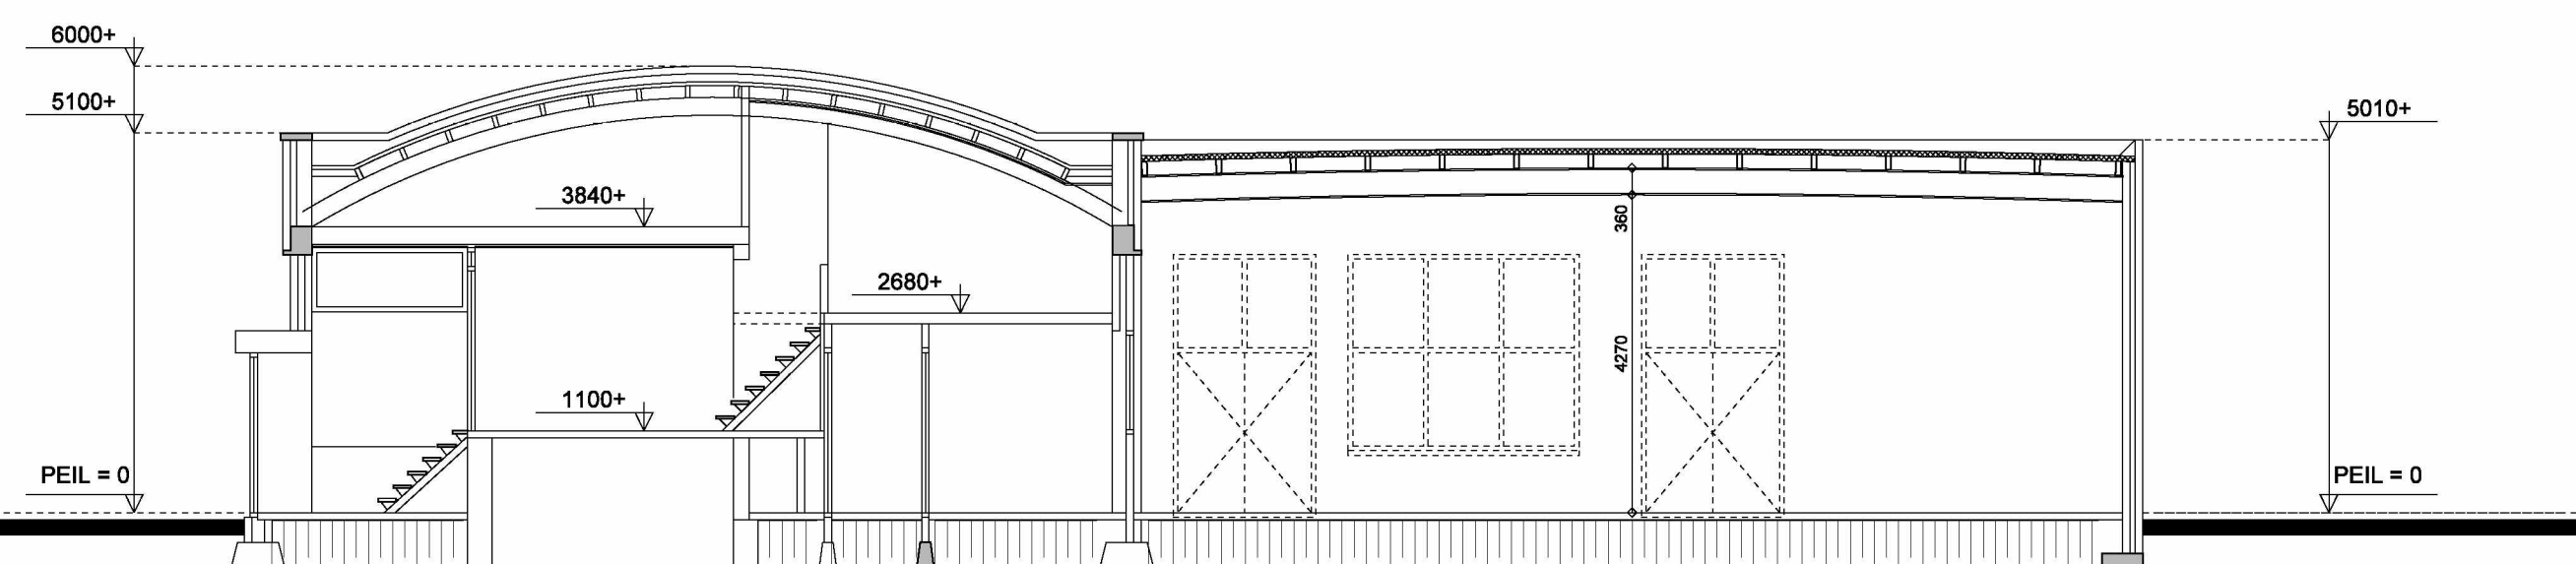
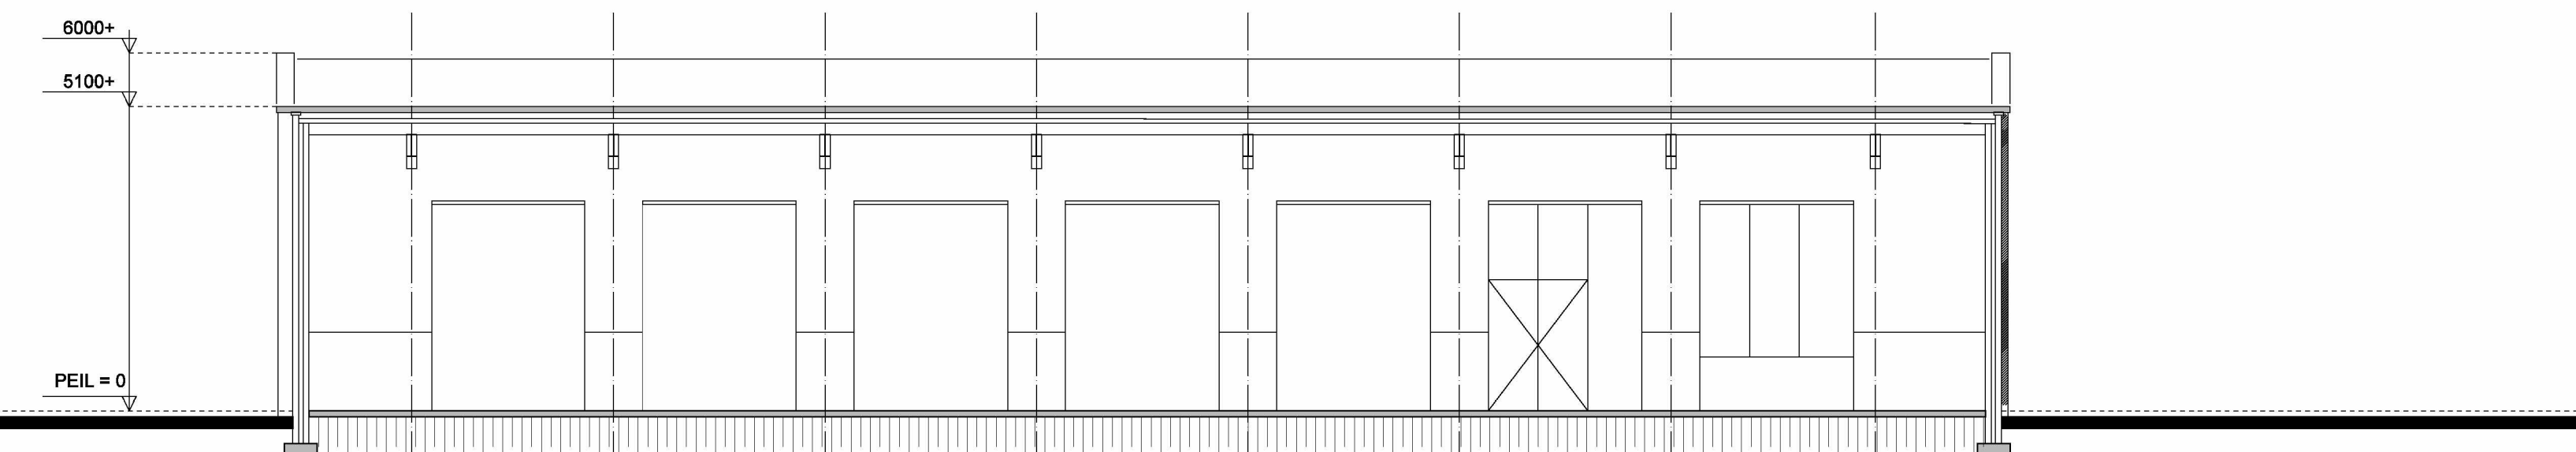
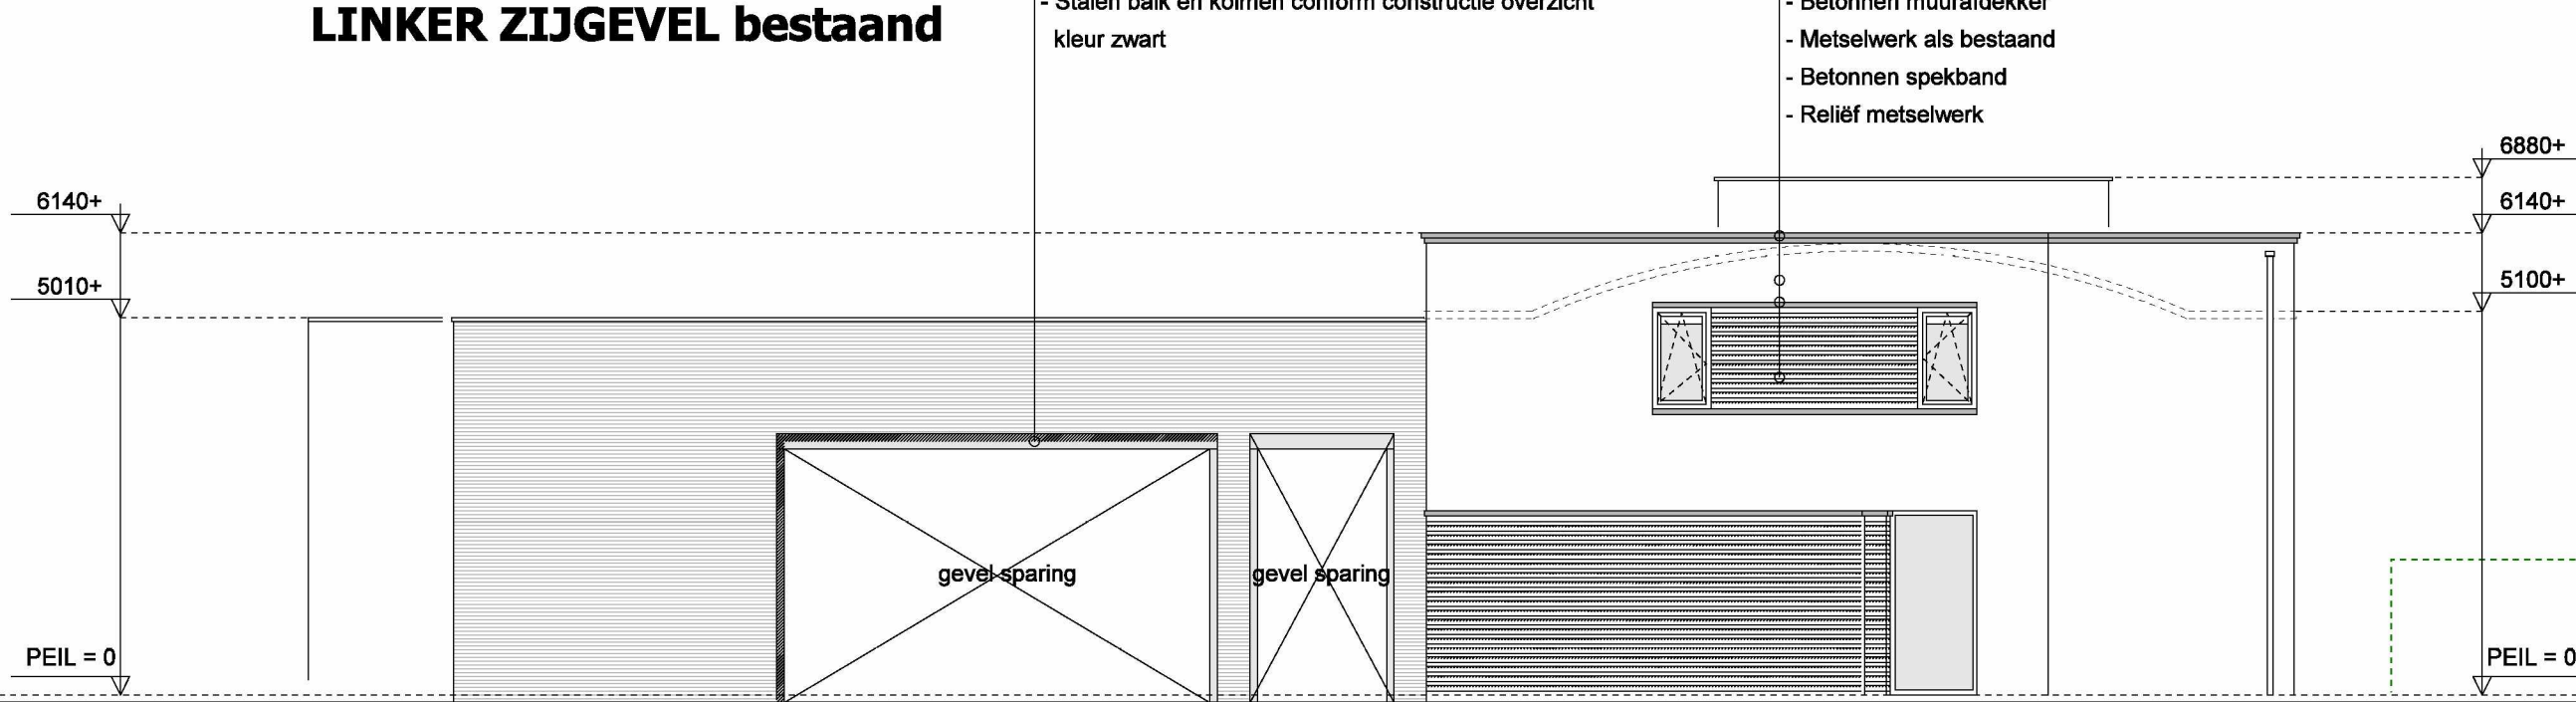
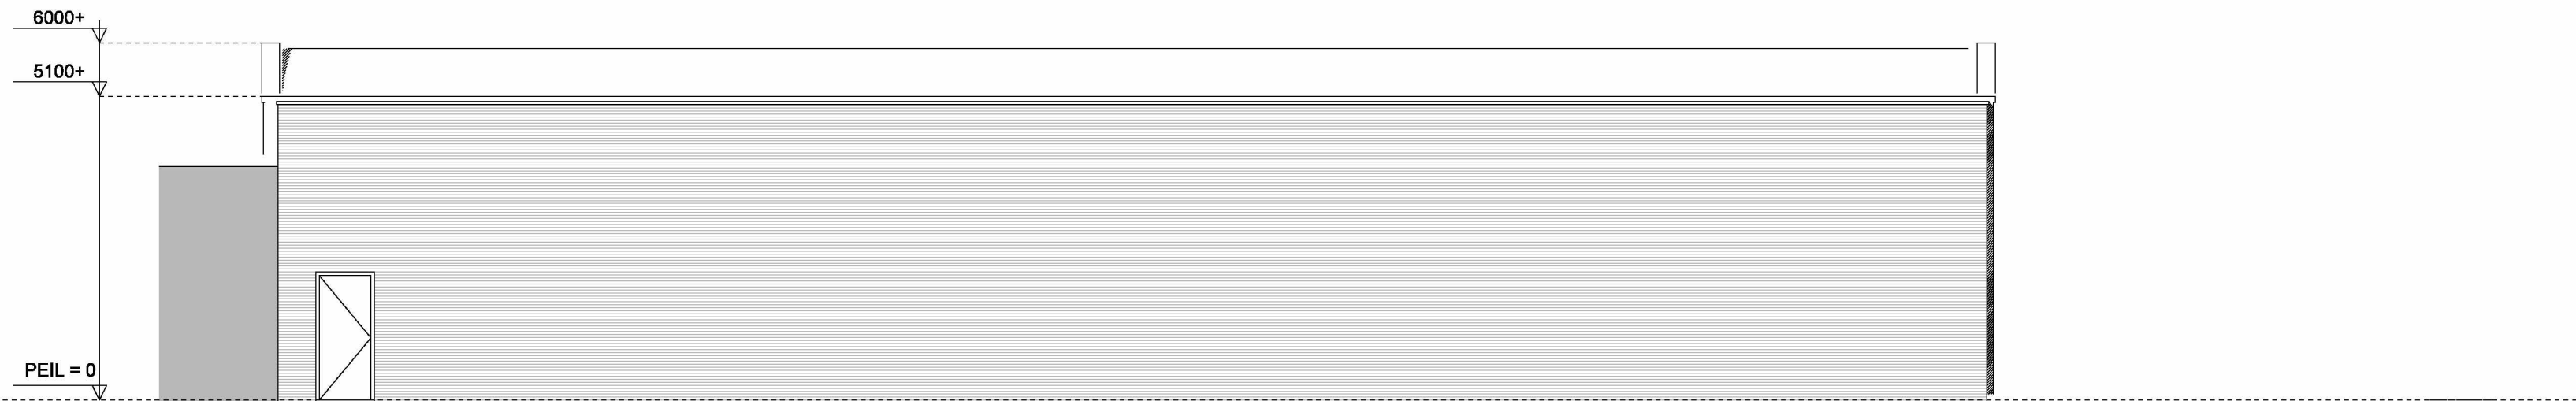
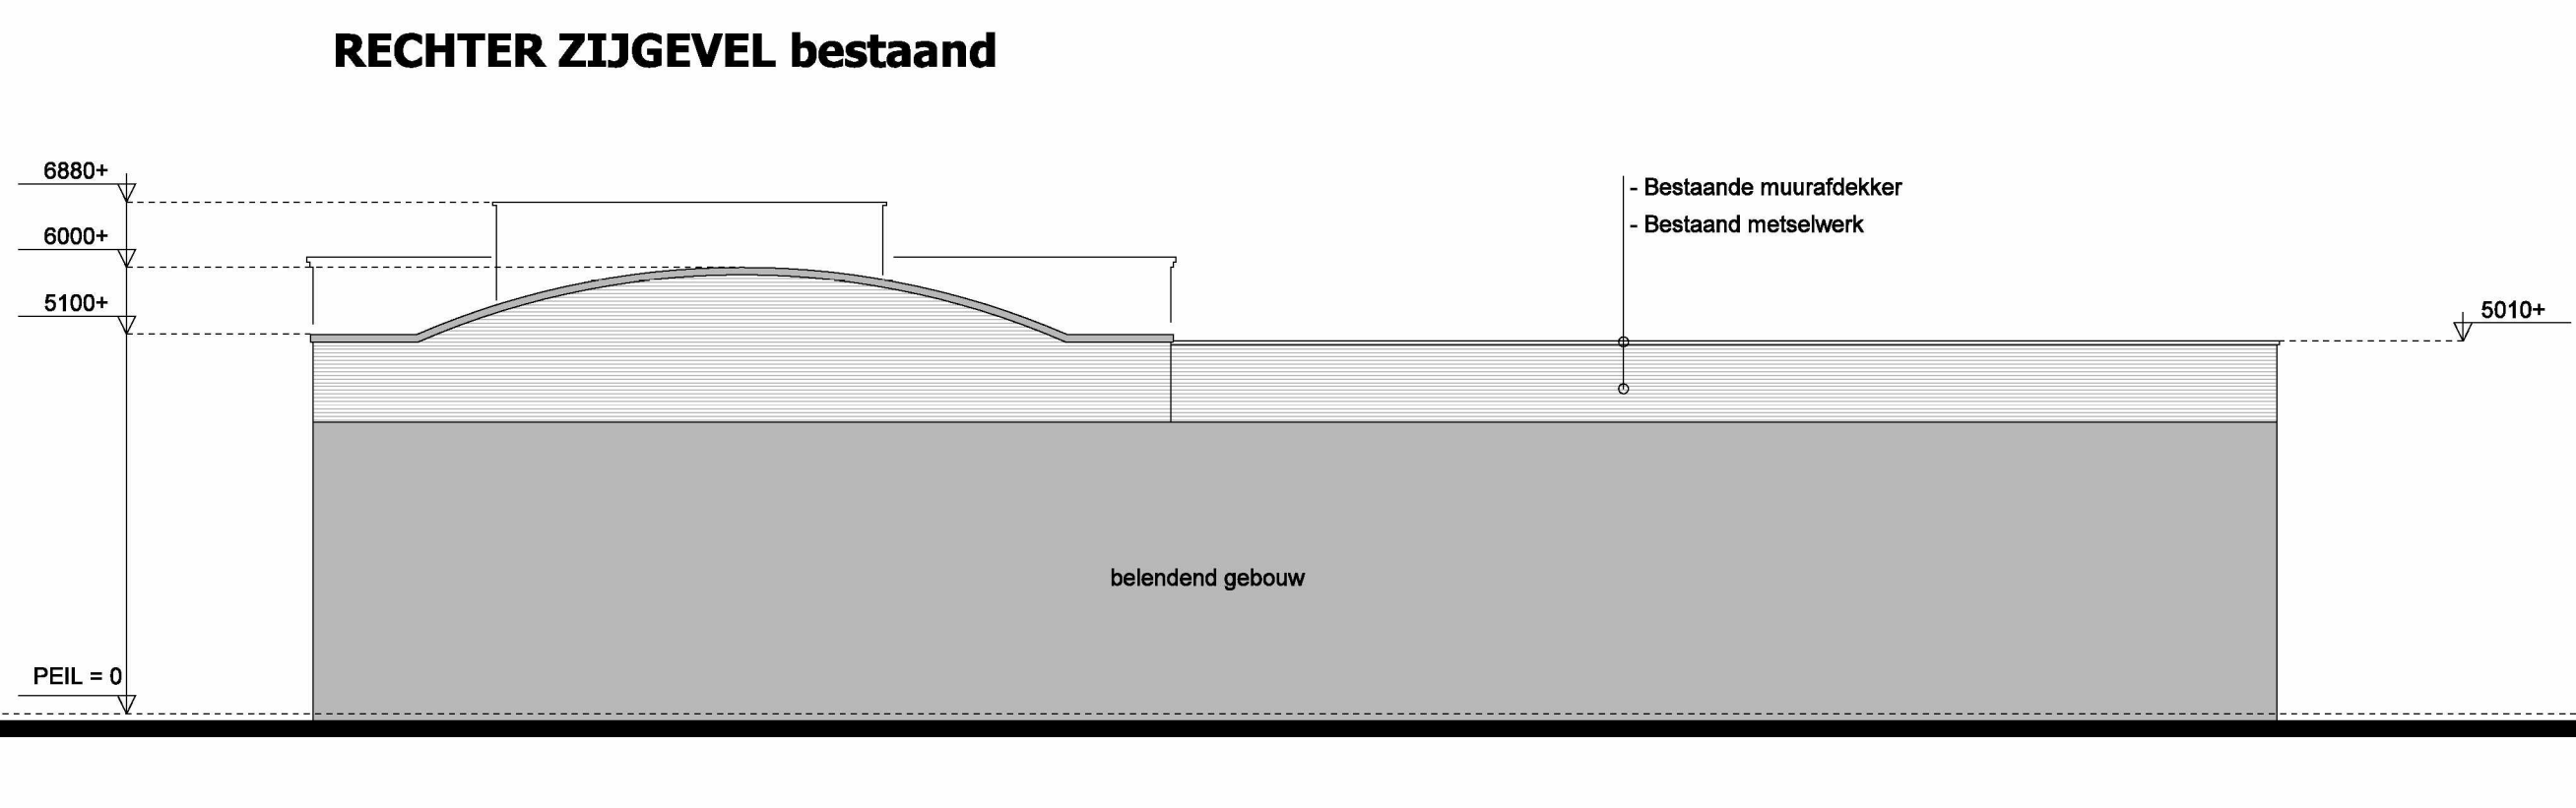
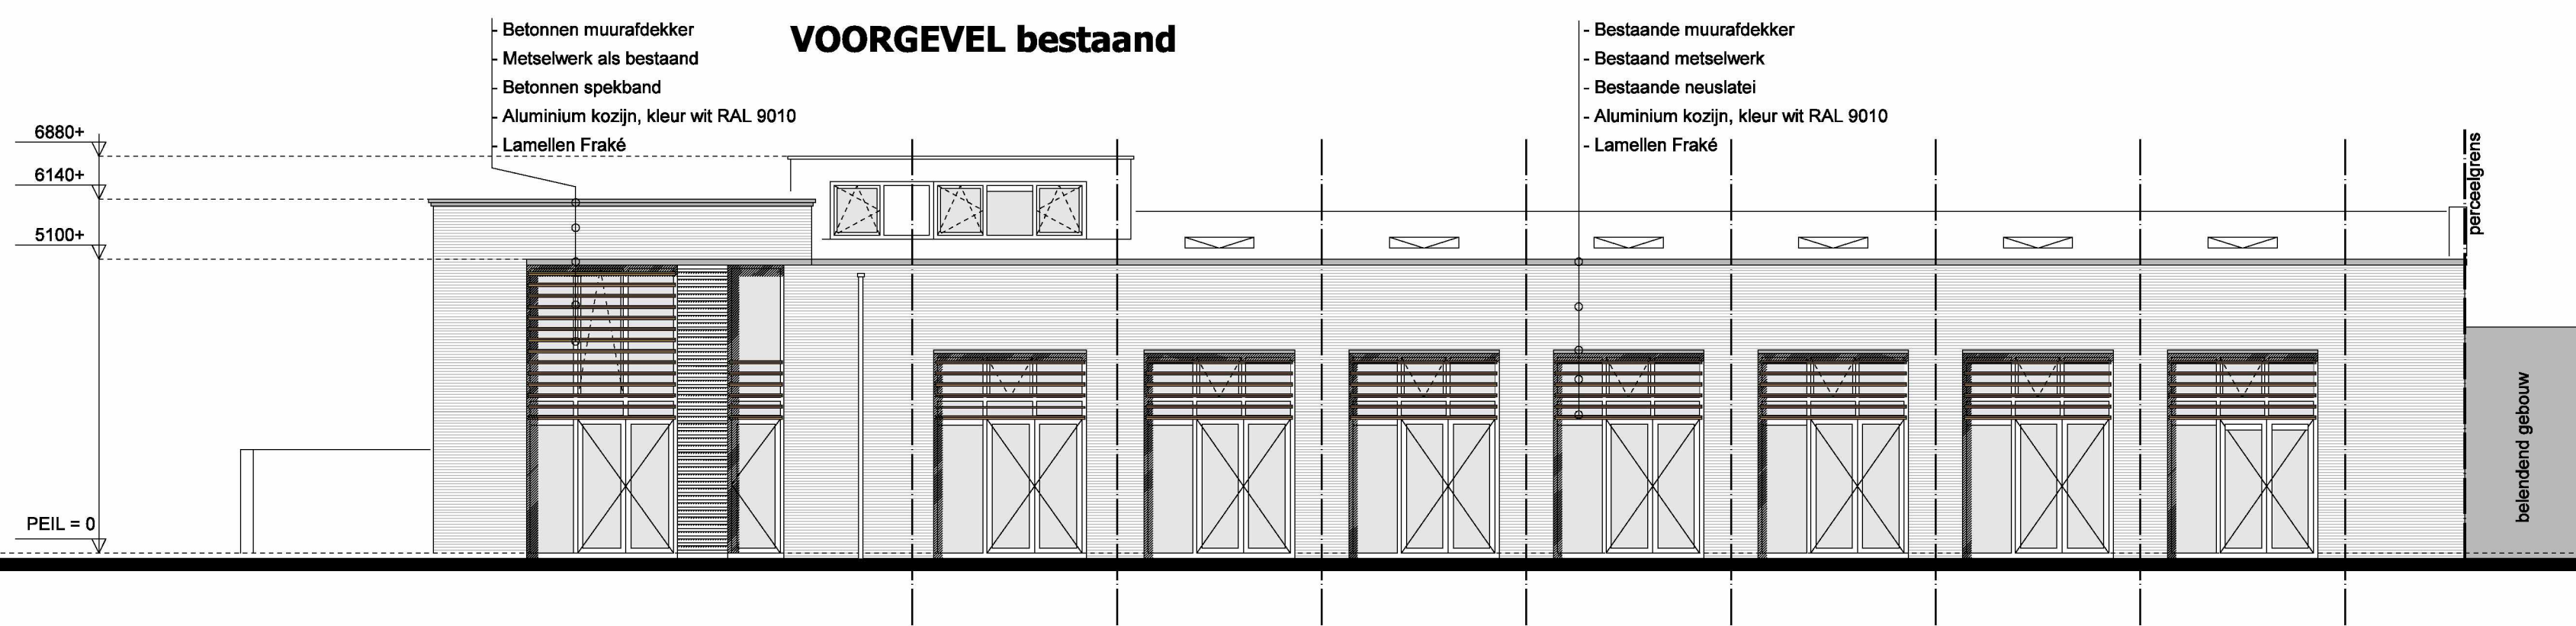


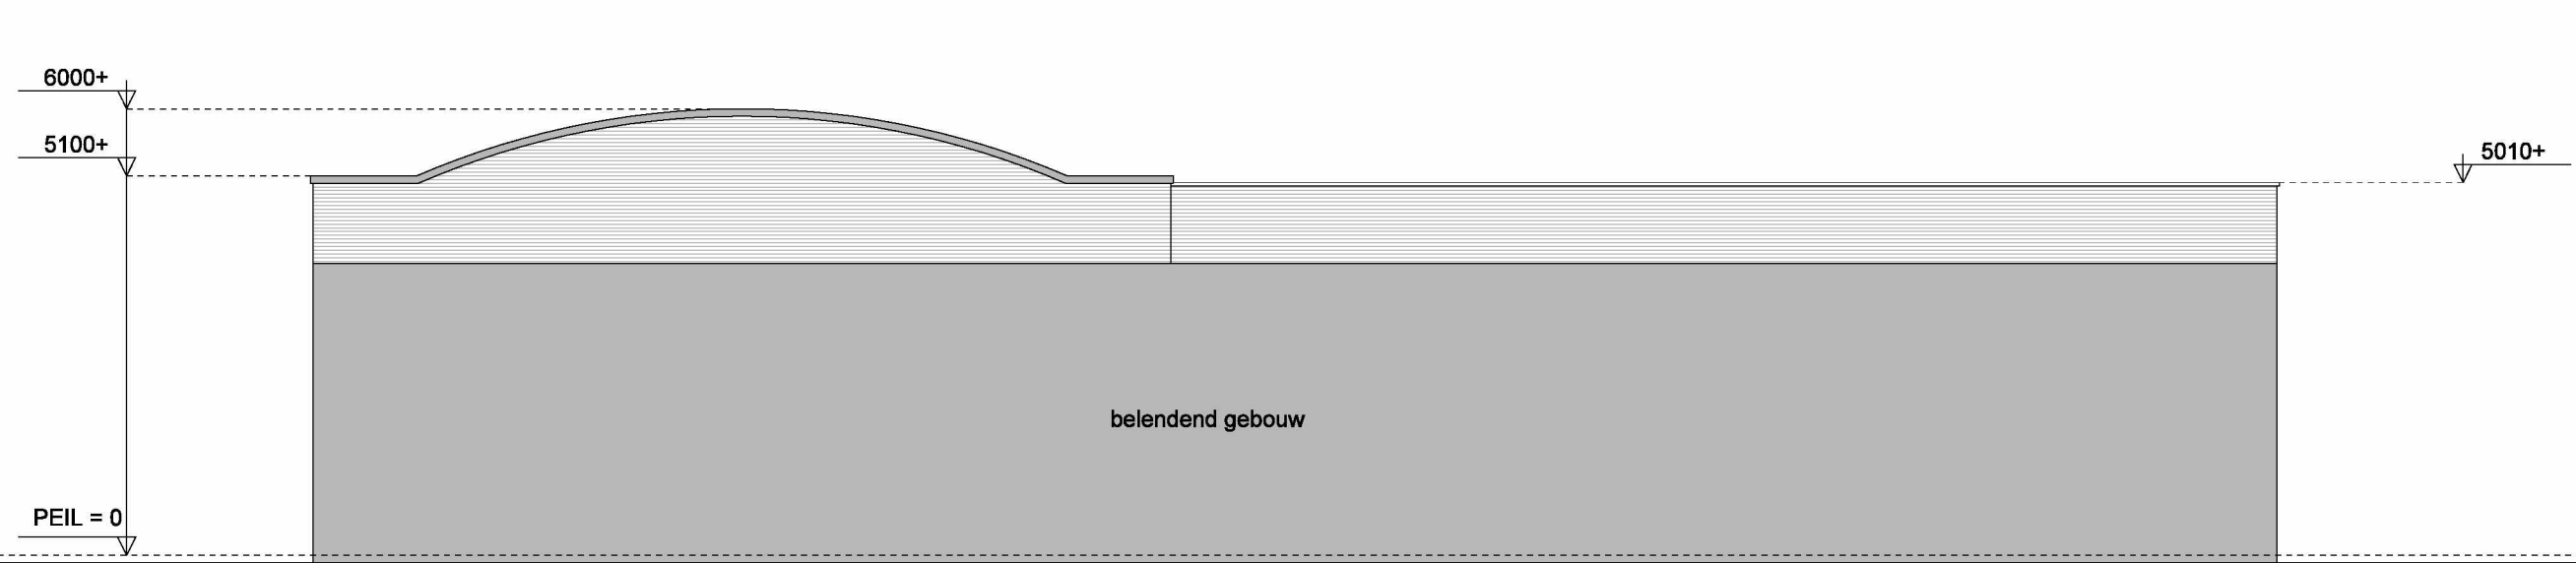

bureau broeders ontwerp en bouwvnde bv en boyke kooijmans architect gaan samen verder als:

buro de ville
— architecten van hier —