


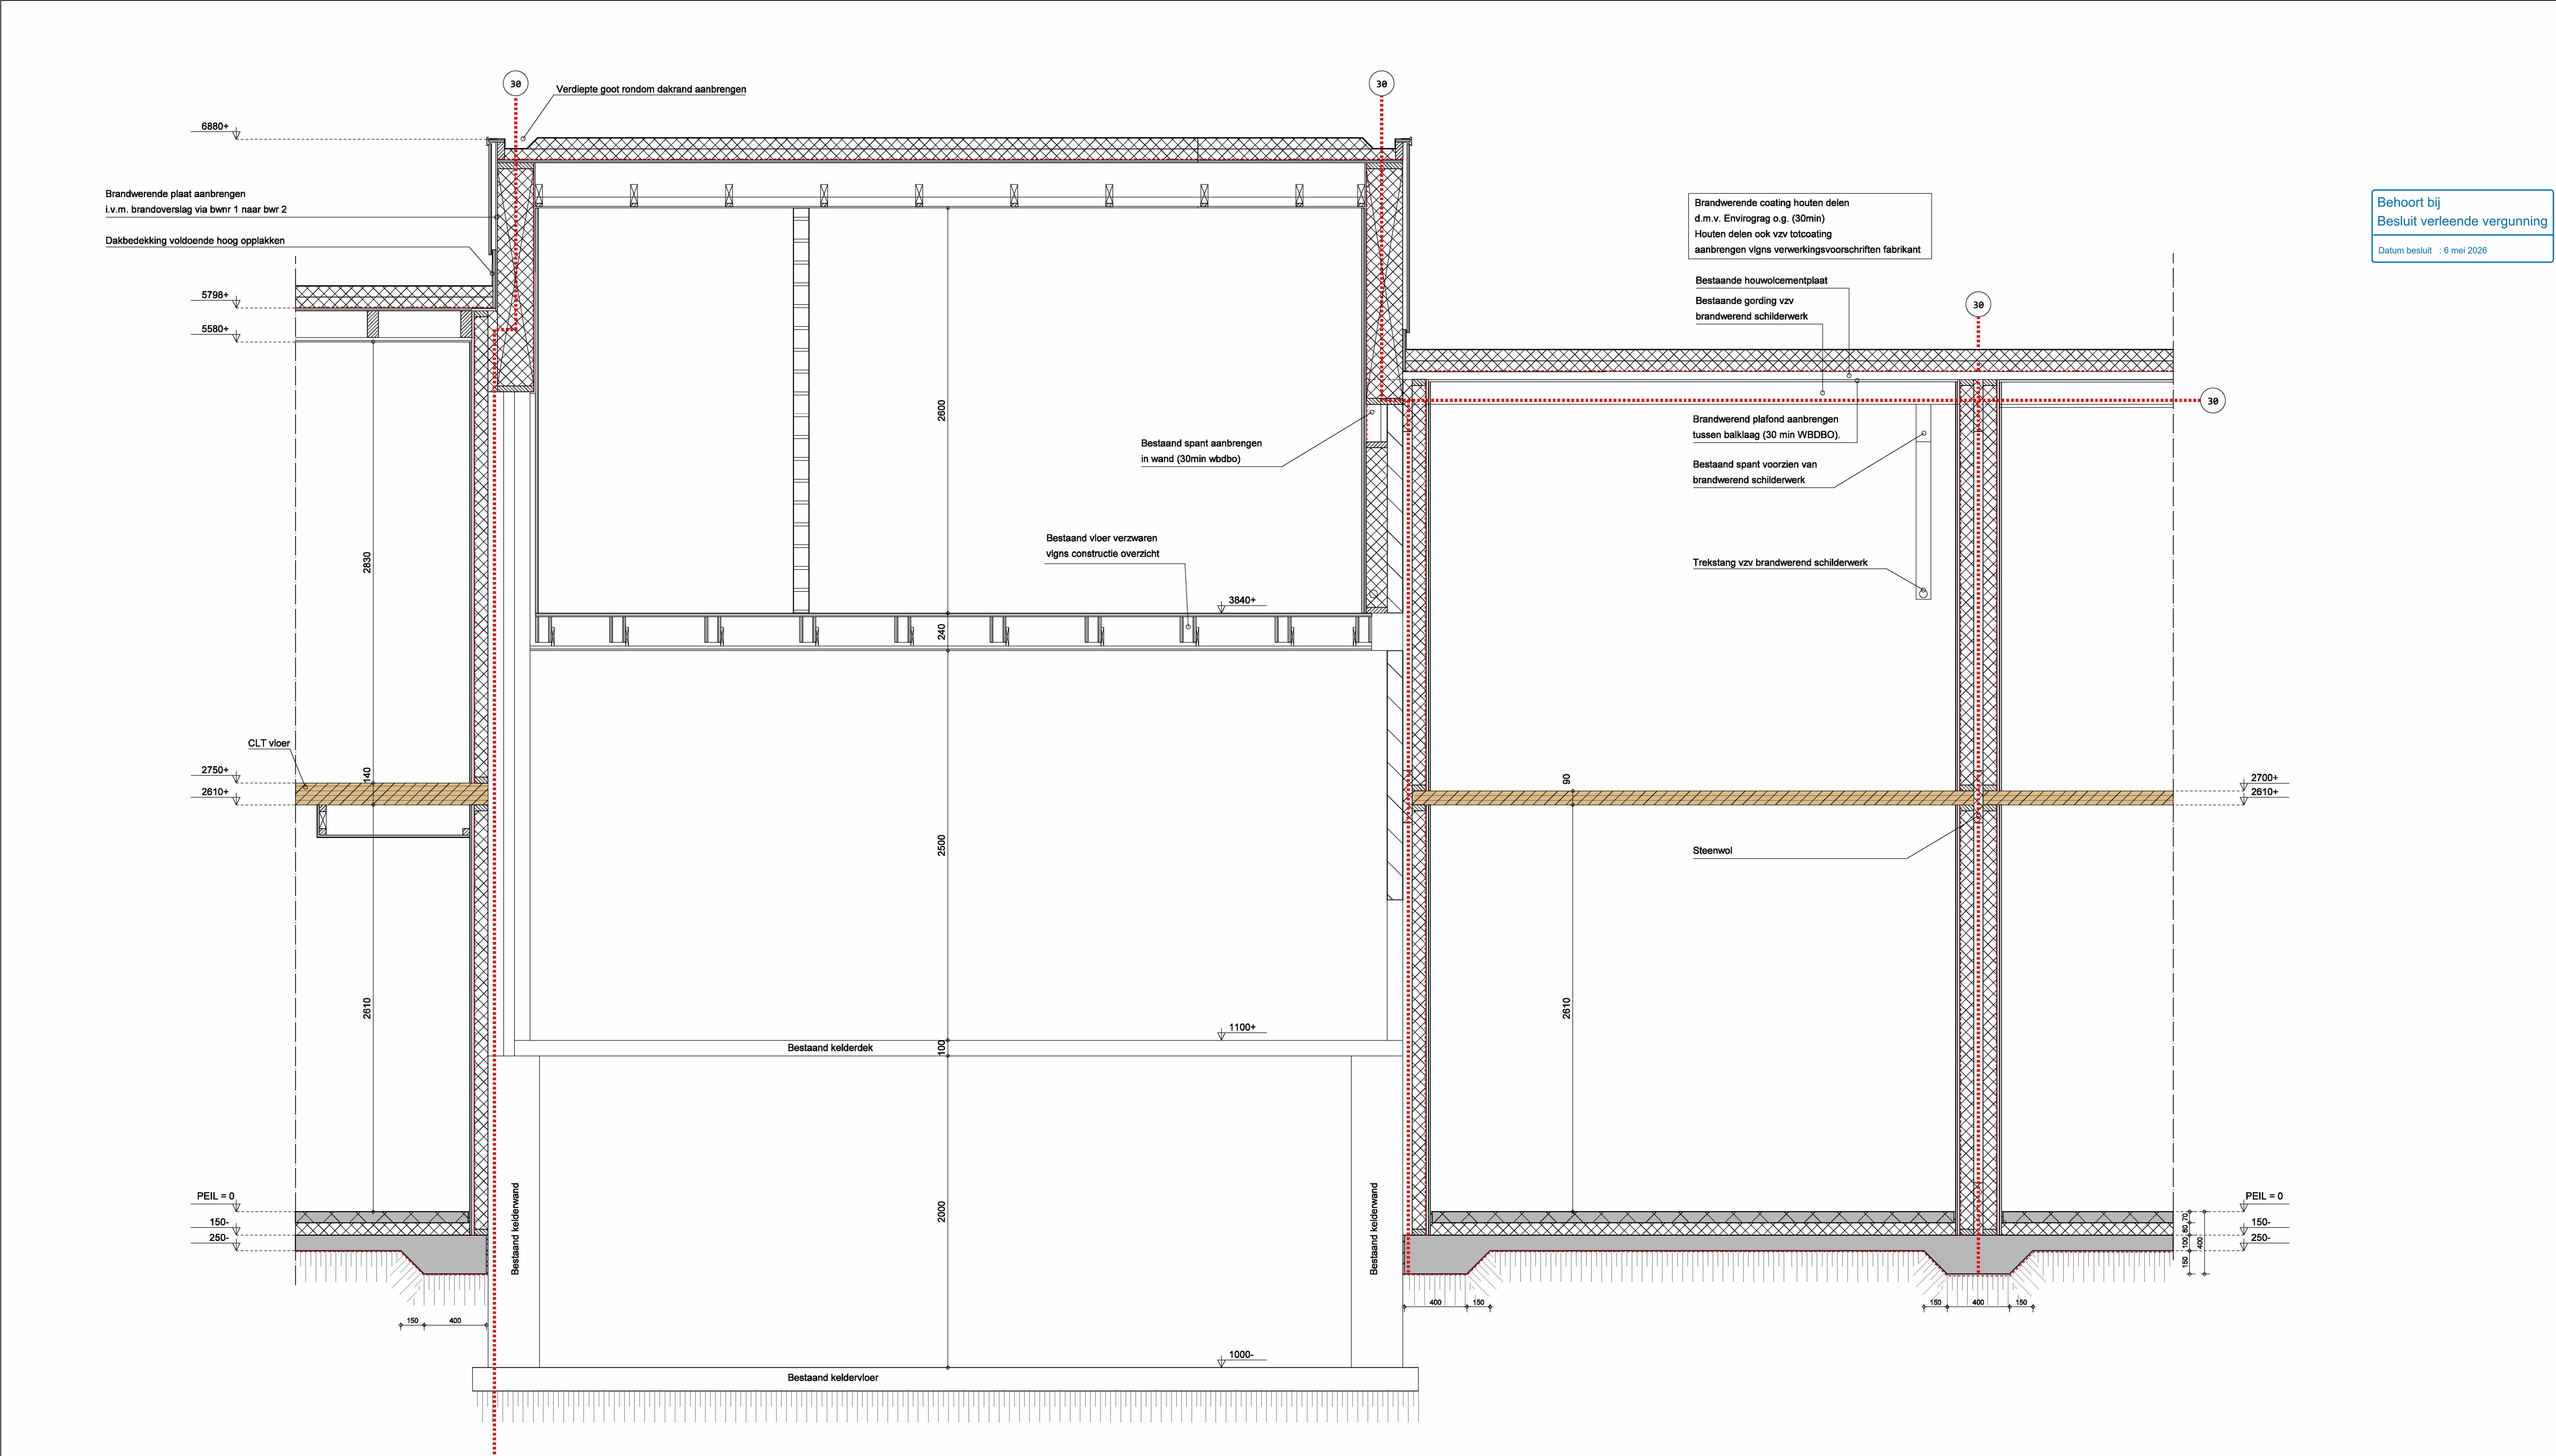

DOORSNEDE E-E

VLOEROPBOUW begane grond
Cementdek/specievloer 70mm dik, waarin vloerverwarmingsbuizen, bevestigd op wapeningsnet
Randen rondom vrijhouden mbv isolatie-randstrook 5 mm dik.
Isolatie plaat; 80mm Kooltherm K3 vloerplaat
Beton C20/25, 100 mm dik (zie constructie overzicht)
plaats wapening vlgns opgave constructeur.
Zuiver zand, verdicht
Rc => 3,70 m²2KW
1e VERDIEPINGSVLOER
CLT vloer, dikte vlgns constructie overzicht

WANDOPBOUW VOORZETWAND
Buitenblad bestaand
Luchtsponw bestaand
Binnenblad bestaand
Isolatie 60mm Isover Sonepanel
Metalstud 45mm waartussen isolatie Isover Sonepanel 45mm
Dampremmende folie
18mm Underlayment
Gipsvezelplaat 10mm
Rc = 2,92 m²2KW

DAKOPBOUW BESTAAND DAK
Kunststof dakbedekking, PVC
Mechanisch bevestigen dmv kunststof hulebevestigers
Scheidingslaag, vlgns opgave leverancier dakbedekking
Isolatie 140mm Kingspan Therma TR26 (2x70mm) bevestiging vlgns opgave fabrikant
Dampremmende folie
Bestaande dakbedekking verwijderen van houtwolcementplaat
Bestaande houtwolcementplaat
Bestaande gordingen
Brandwerend gipsplafond tussen balklaag aanbrengen (30min WDBO)
Afwerking vlgns kleur en materiaalstaat
Rc => 6,30 m²2KW

WANDOPBOUW WONINGSCHIEDENDE WAND
Berkenmultiplex 12mm
Gipsvezelplaat 15mm
Regelwerk 2x38x89 hoh 600mm waartussen steenwol isolatie (brandklasse A1) Rockwool Rockstone Base 90mm
Dampremmende folie
Luchtsponw 80mm
Dampremmende folie
Regelwerk 2x38x89 hoh 600mm waartussen steenwol isolatie (brandklasse A1) Rockwool Rockstone Base 90mm
Gipsvezelplaat 15mm (30min WDBO)
Berkenmultiplex 12mm

DAKOPBOUW NIEUW DAK
Kunststof dakbedekking, PVC
Mechanisch bevestigen dmv kunststof hulebevestigers
Scheidingslaag, vlgns opgave leverancier dakbedekking
Isolatie 70mm + afschot isolatie
Kingspan Therma TR26 + Kingspan Therma TT46
Dampremmende folie
Underlayment 18 mm
Balklaag volgens over
Gipsplaat
Rc => 6,30 m²2KW

WANDOPBOUW METSELWERK BUITENBLAD + HSB
Gevelsteen, vlgns geveloverzicht
Luchtsponw 30mm
Waterkerende dampdoorlatende folie
Regelwerk 38x235 hoh 600mm waartussen
isolatie Isover Systemroll 400 235mm
Dampremmende folie
Gipsvezelplaat 12mm
Berkenmultiplex 18mm
Rc => 4,70 m²2KW

bureau broeders ontwerp en bouwkunde bv en boyke kooijmans architect gaan samen verder als:

buro de ville

architecten van hier

OPDRACHTGEVER	Uylenhof Beheer BV Dulcksehoef 2 5175 PG Loon op Zand	Oranjeplein 20 5175BE Loon op Zand van Tuldenstraat 13 5211TG 's Hertogenbosch t. 0416 365140 info@burodeville.nl www.burodeville.nl
PROJECT	transformatie bedrijfspand tot 8 gescheiden woningen	WERKNR. BDV22.107
ONDERWERP	Bestektekeningen; Doorsneden	BLADNR. BV-04A
WIJZIGINGEN	A. 16-01-2025 B. ... C. ... D. ...	E. ... F. ... G. ... H. ... GETEKT: 16-01-2025 SCHAAAL: 1:100 DATUM: 16-01-2025