




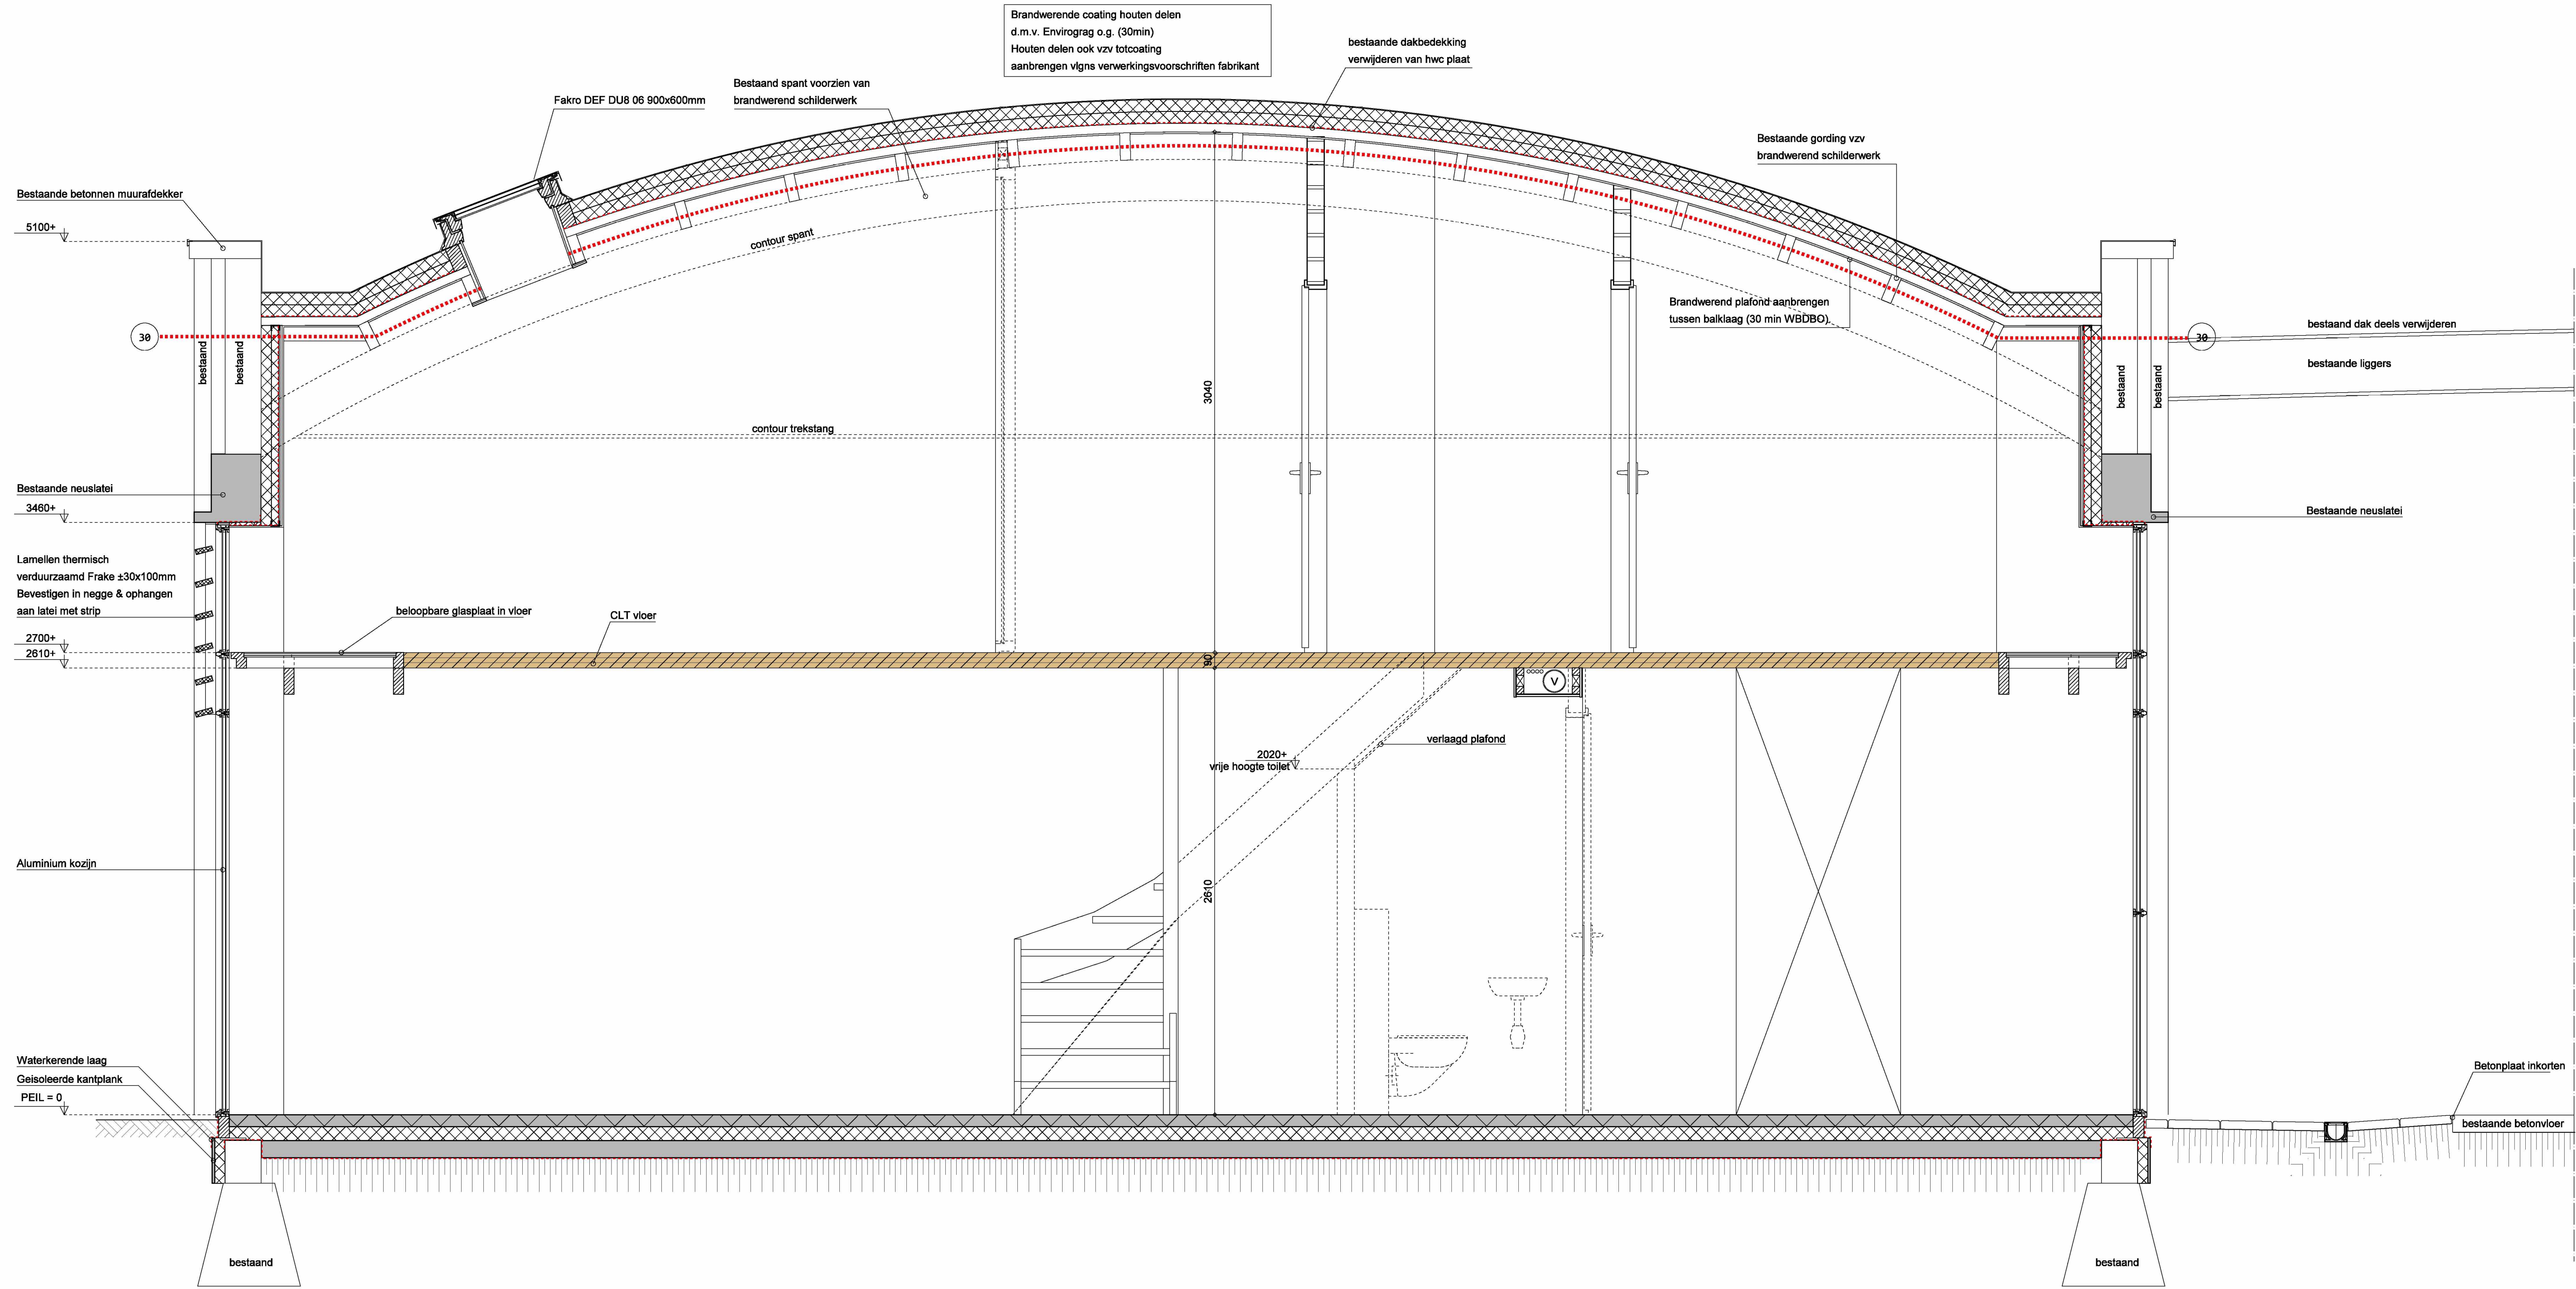

DOORSNEDE B-B

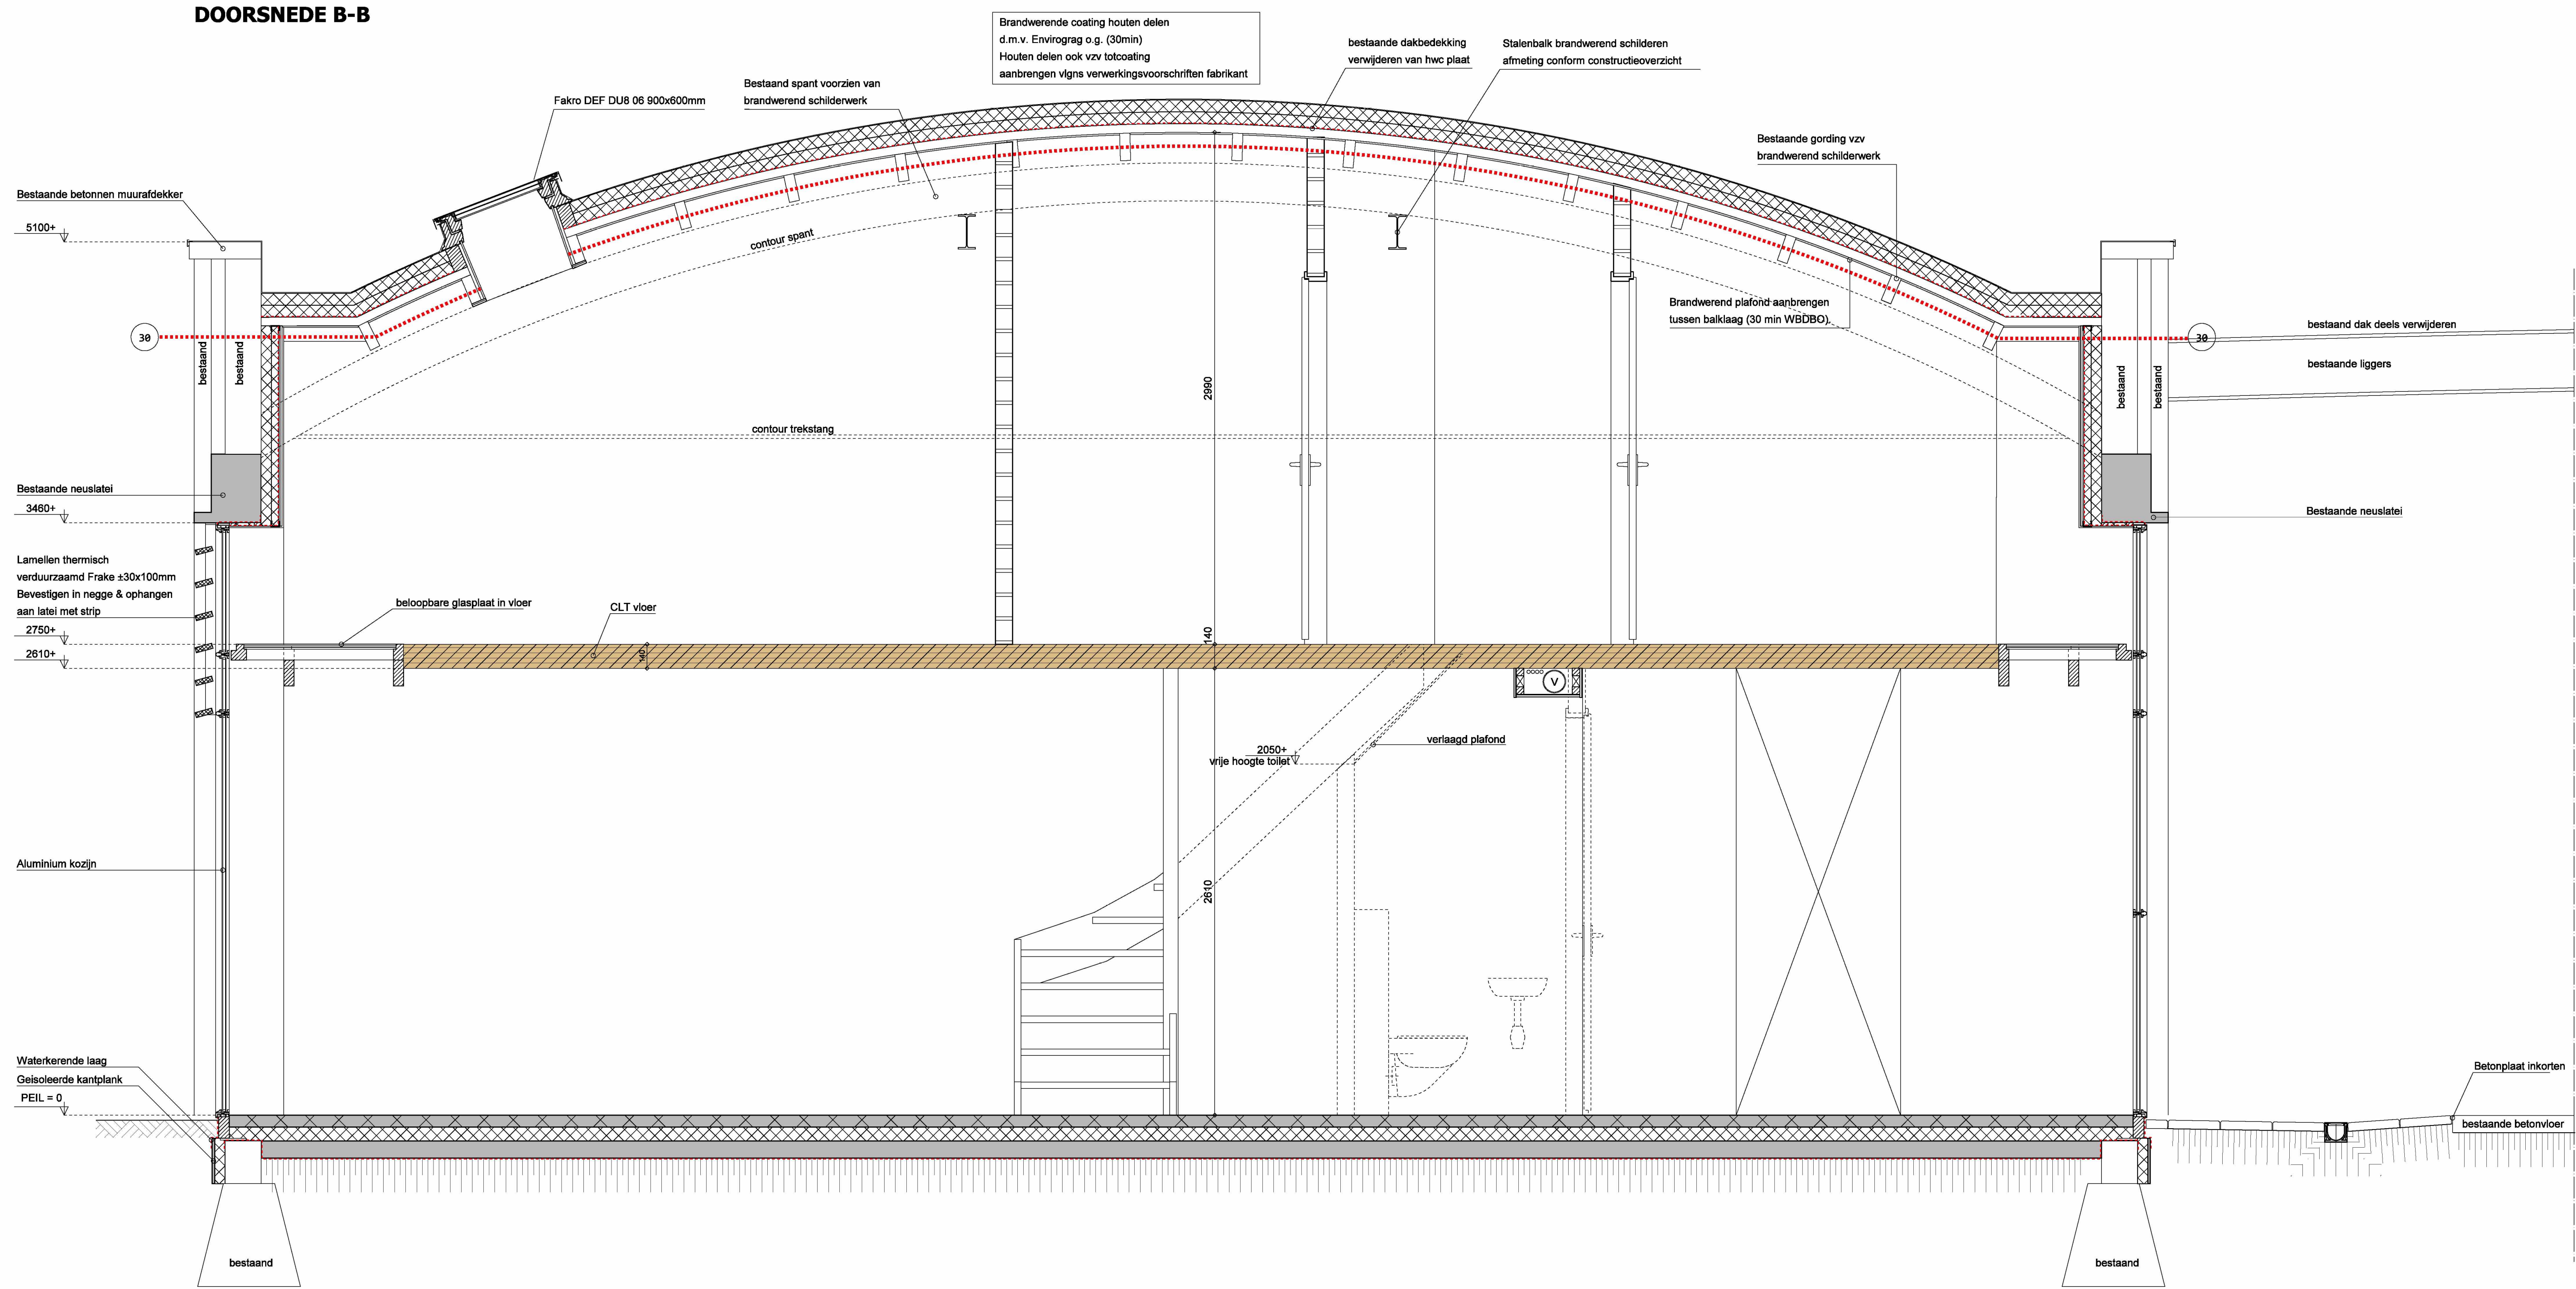

DOORSNEDE D-D

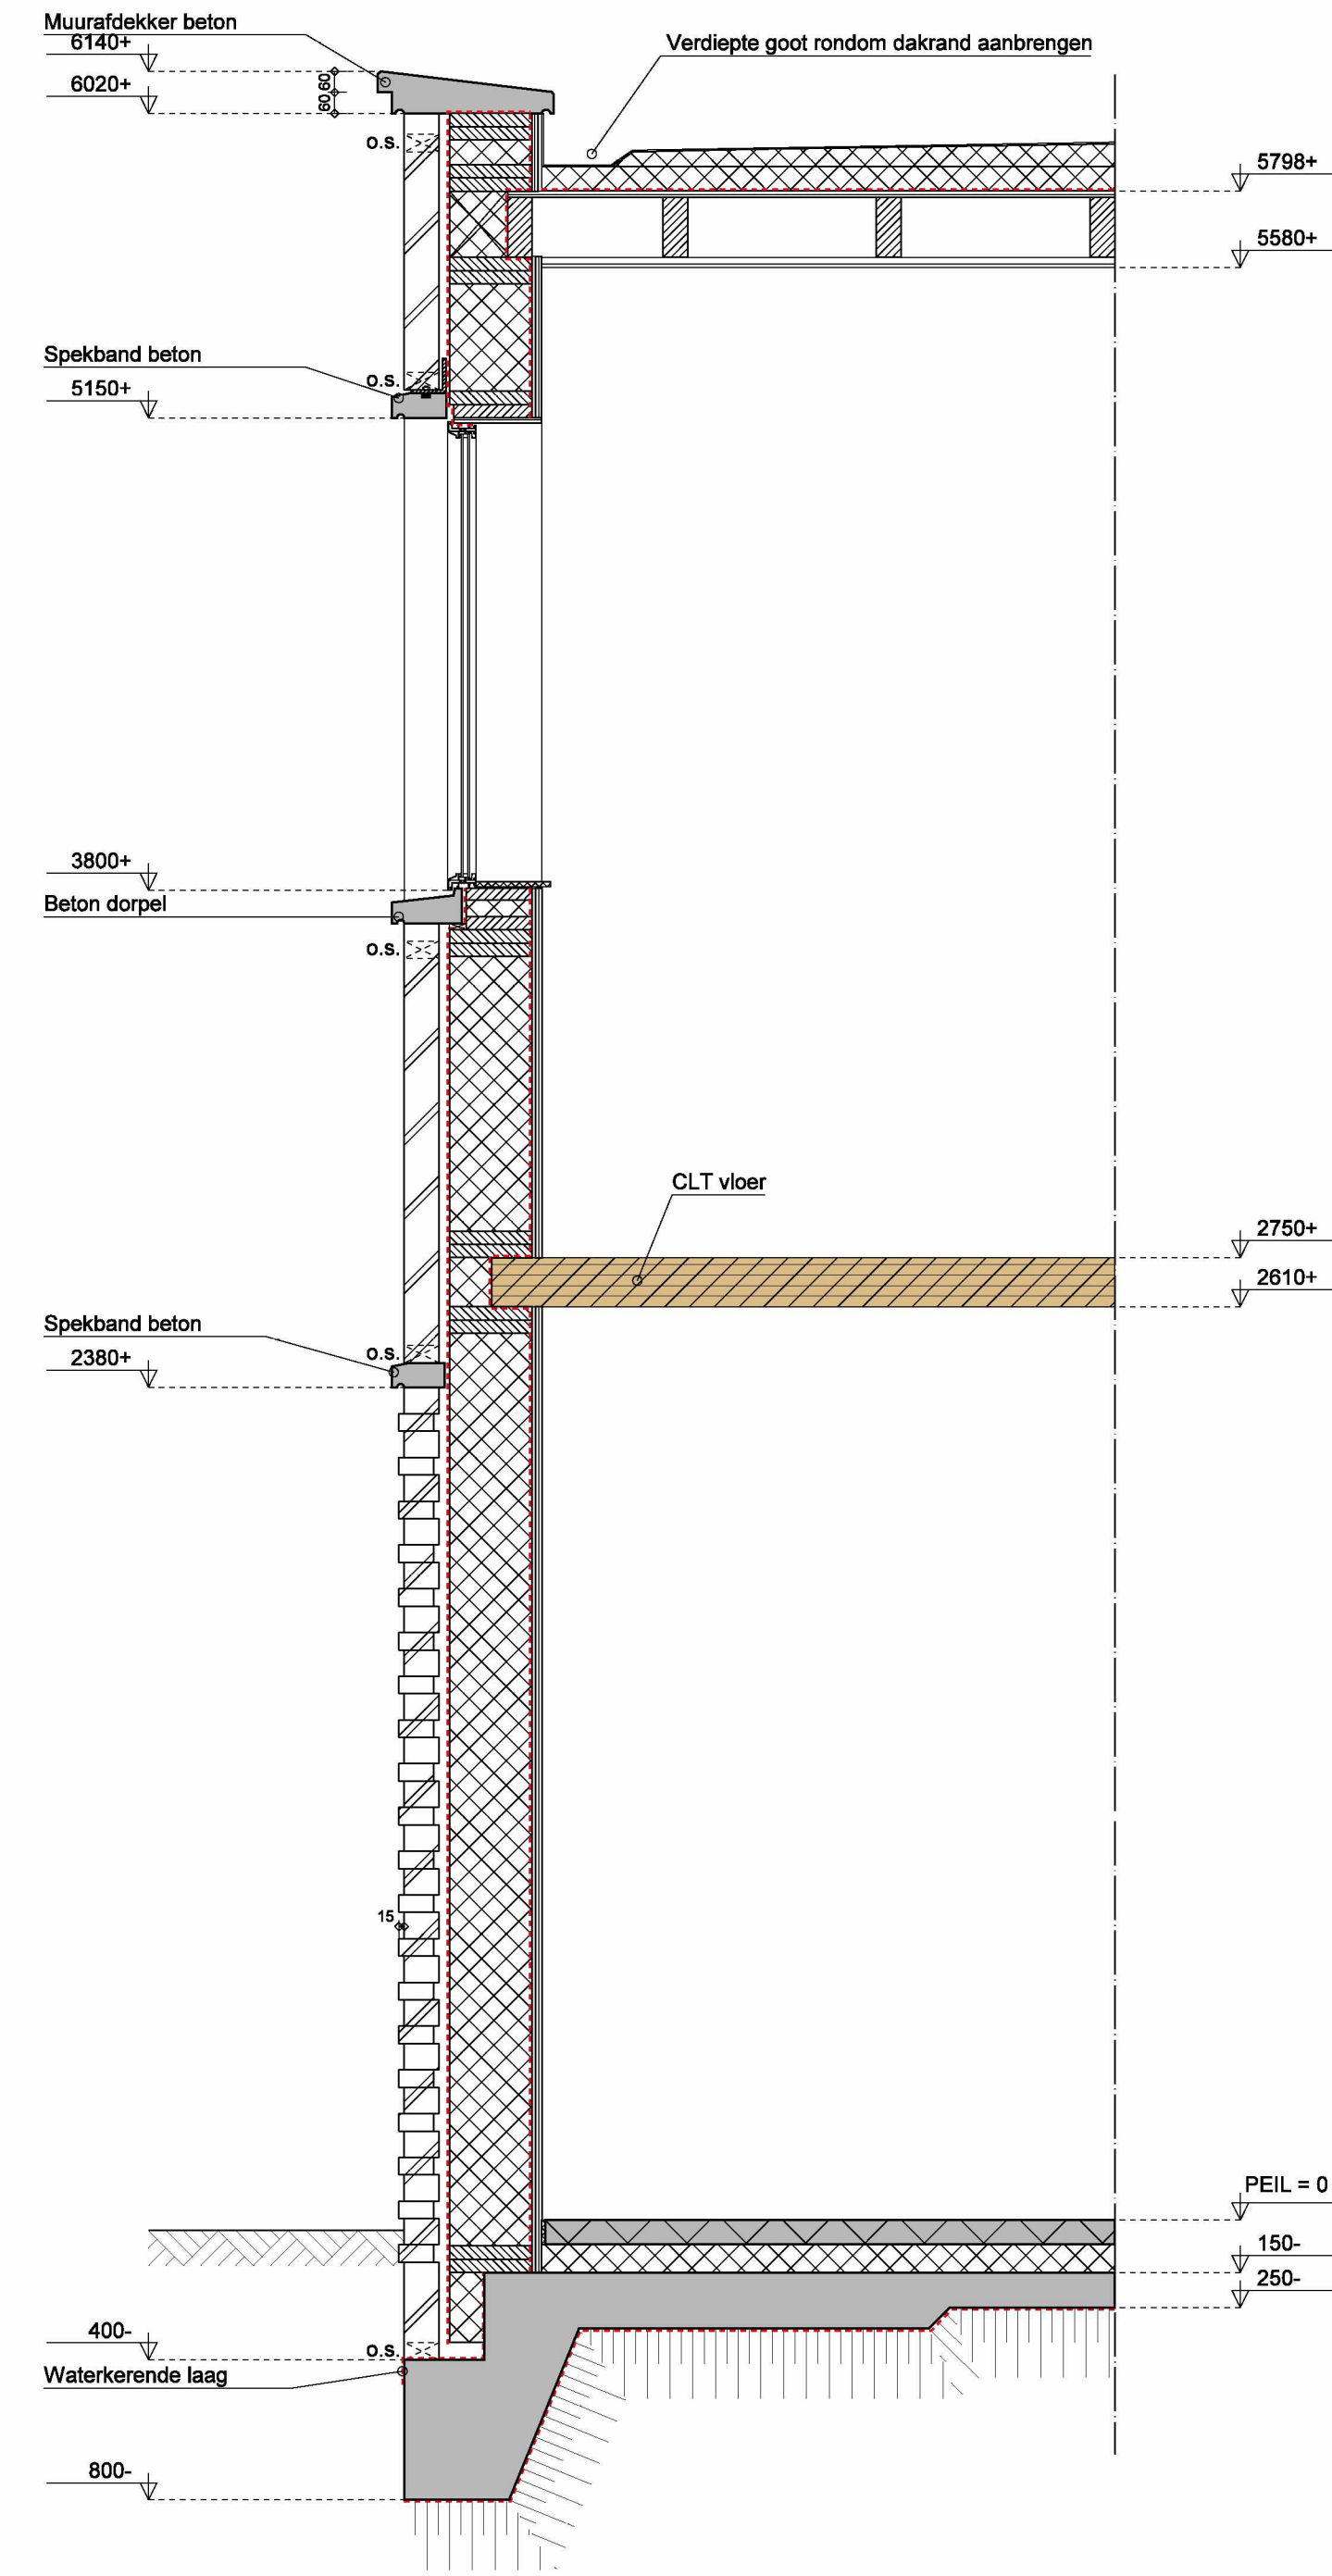

DOORSNEDE C

VLOEROPBOUW begane grond Cementdekspeelvloer 70mm dik, waarin vloerverwarmingsbuizen, bevestigd op wapeningsnet Randen rondom vrijhouden m.b.v. isolatie-randstrook 5 mm dik. Isolatie plaat; 80mm Kooltherm K3 vloerplaat Beton C20/25, 100 mm dik (zie constructie overzicht) plaats wapening vlgns opgave constructeur. Zuiver zand, verdicht Rc => 3,70 m²2KW	WANDOPBOUW VOORZETWAND Buitenblad bestaand Luchtspon bestaand Binnenblad bestaand Isolatie 60mm Isover Sonepanel Metalstud 45mm waar tussen isolatie Isover Sonepanel 45mm Dampremmende folie 18mm Underlayment Gipsvezelplaat 10mm Rc = 2,82 m²2KW
1e VERDIEPINGSVLOER CLT vloer, dikte vlgns constructie overzicht Rc = 6,30 m²2KW	WANDOPBOUW WONINGSCHIEDENDE WAND Berkenmultiplex 12mm Gipsvezelplaat 15mm Regelwerk 2x38x89 hoh 600mm waar tussen steenwol isolatie (brandklasse A1) Rockwool Rockzone Base 90mm Dampremmende folie Luchtspon 60mm Dampremmende folie Regelwerk 2x38x89 hoh 600mm waar tussen steenwol isolatie (brandklasse A1) Rockwool Rockzone Base 90mm Gipsvezelplaat 15mm Berkenmultiplex 12mm Rc => 4,70 m²2KW
DAKOPBOUW BESTAAND DAK Kunststof dakbedekking, PVC Mechanisch bevestigen dmv kunststof thulbevestigers Scheidingslaag, vlgns opgave leverancier dakbedekking Isolatie 140mm Kingspan Thema TR26 (2x70mm) bevestiging vlgns opgave fabrikant Dampremmende folie Bestaande dakbedekking verwijderen van houtvolcemenitplaat Bestaande houtvolcemenitplaat Bestaande gordingen Brandwerend gipsplafond tussen baklaag aanbrengen (30min WBDKO) Afwerking vlgns kleur en materiaalstaat Rc => 6,30 m²2KW	WANDOPBOUW METSELWERK BUITENBLAD + HSB Gewelken, vlgns geweloverzicht Luchtspon 30mm Waterkerende dampdoorlatende folie Regelwerk 38x25 hoh 600mm waar tussen isolatie Isover Systemroll 400 235mm Dampremmende folie Gipsvezelplaat 12mm Berkenmultiplex 18mm Rc => 4,70 m²2KW

bureau breeders ontwerp en bouwvnde bv en boyke kooljans architect gaan samen verder als:

buro de ville
— architecten van hier —

OPDRACHTGEVER	Uylenhof Beheer BV Dulkehoef 2 5175 PG Loon op Zand	Oranjesplein 20 5178BE Loon op Zand van Tuisdenstraat 13 5211TG 't Hertogenbosch t. 0418 365140 info@burodeville.nl www.burodeville.nl
PROJECT	transformatie bedrijfsgebouw tot 8 geschakelde woningen	WONEN BDV22.107
ONDERWERP	Bestektekeningen; Doorsneden	BLADNR BV-04
WILDSCHIKKEN	A 16-01-2025 B -- C -- D --	E -- F -- G -- H -- I -- J -- K -- L -- M -- N -- O -- P -- Q -- R -- S -- T -- U -- V -- W -- X -- Y -- Z --