


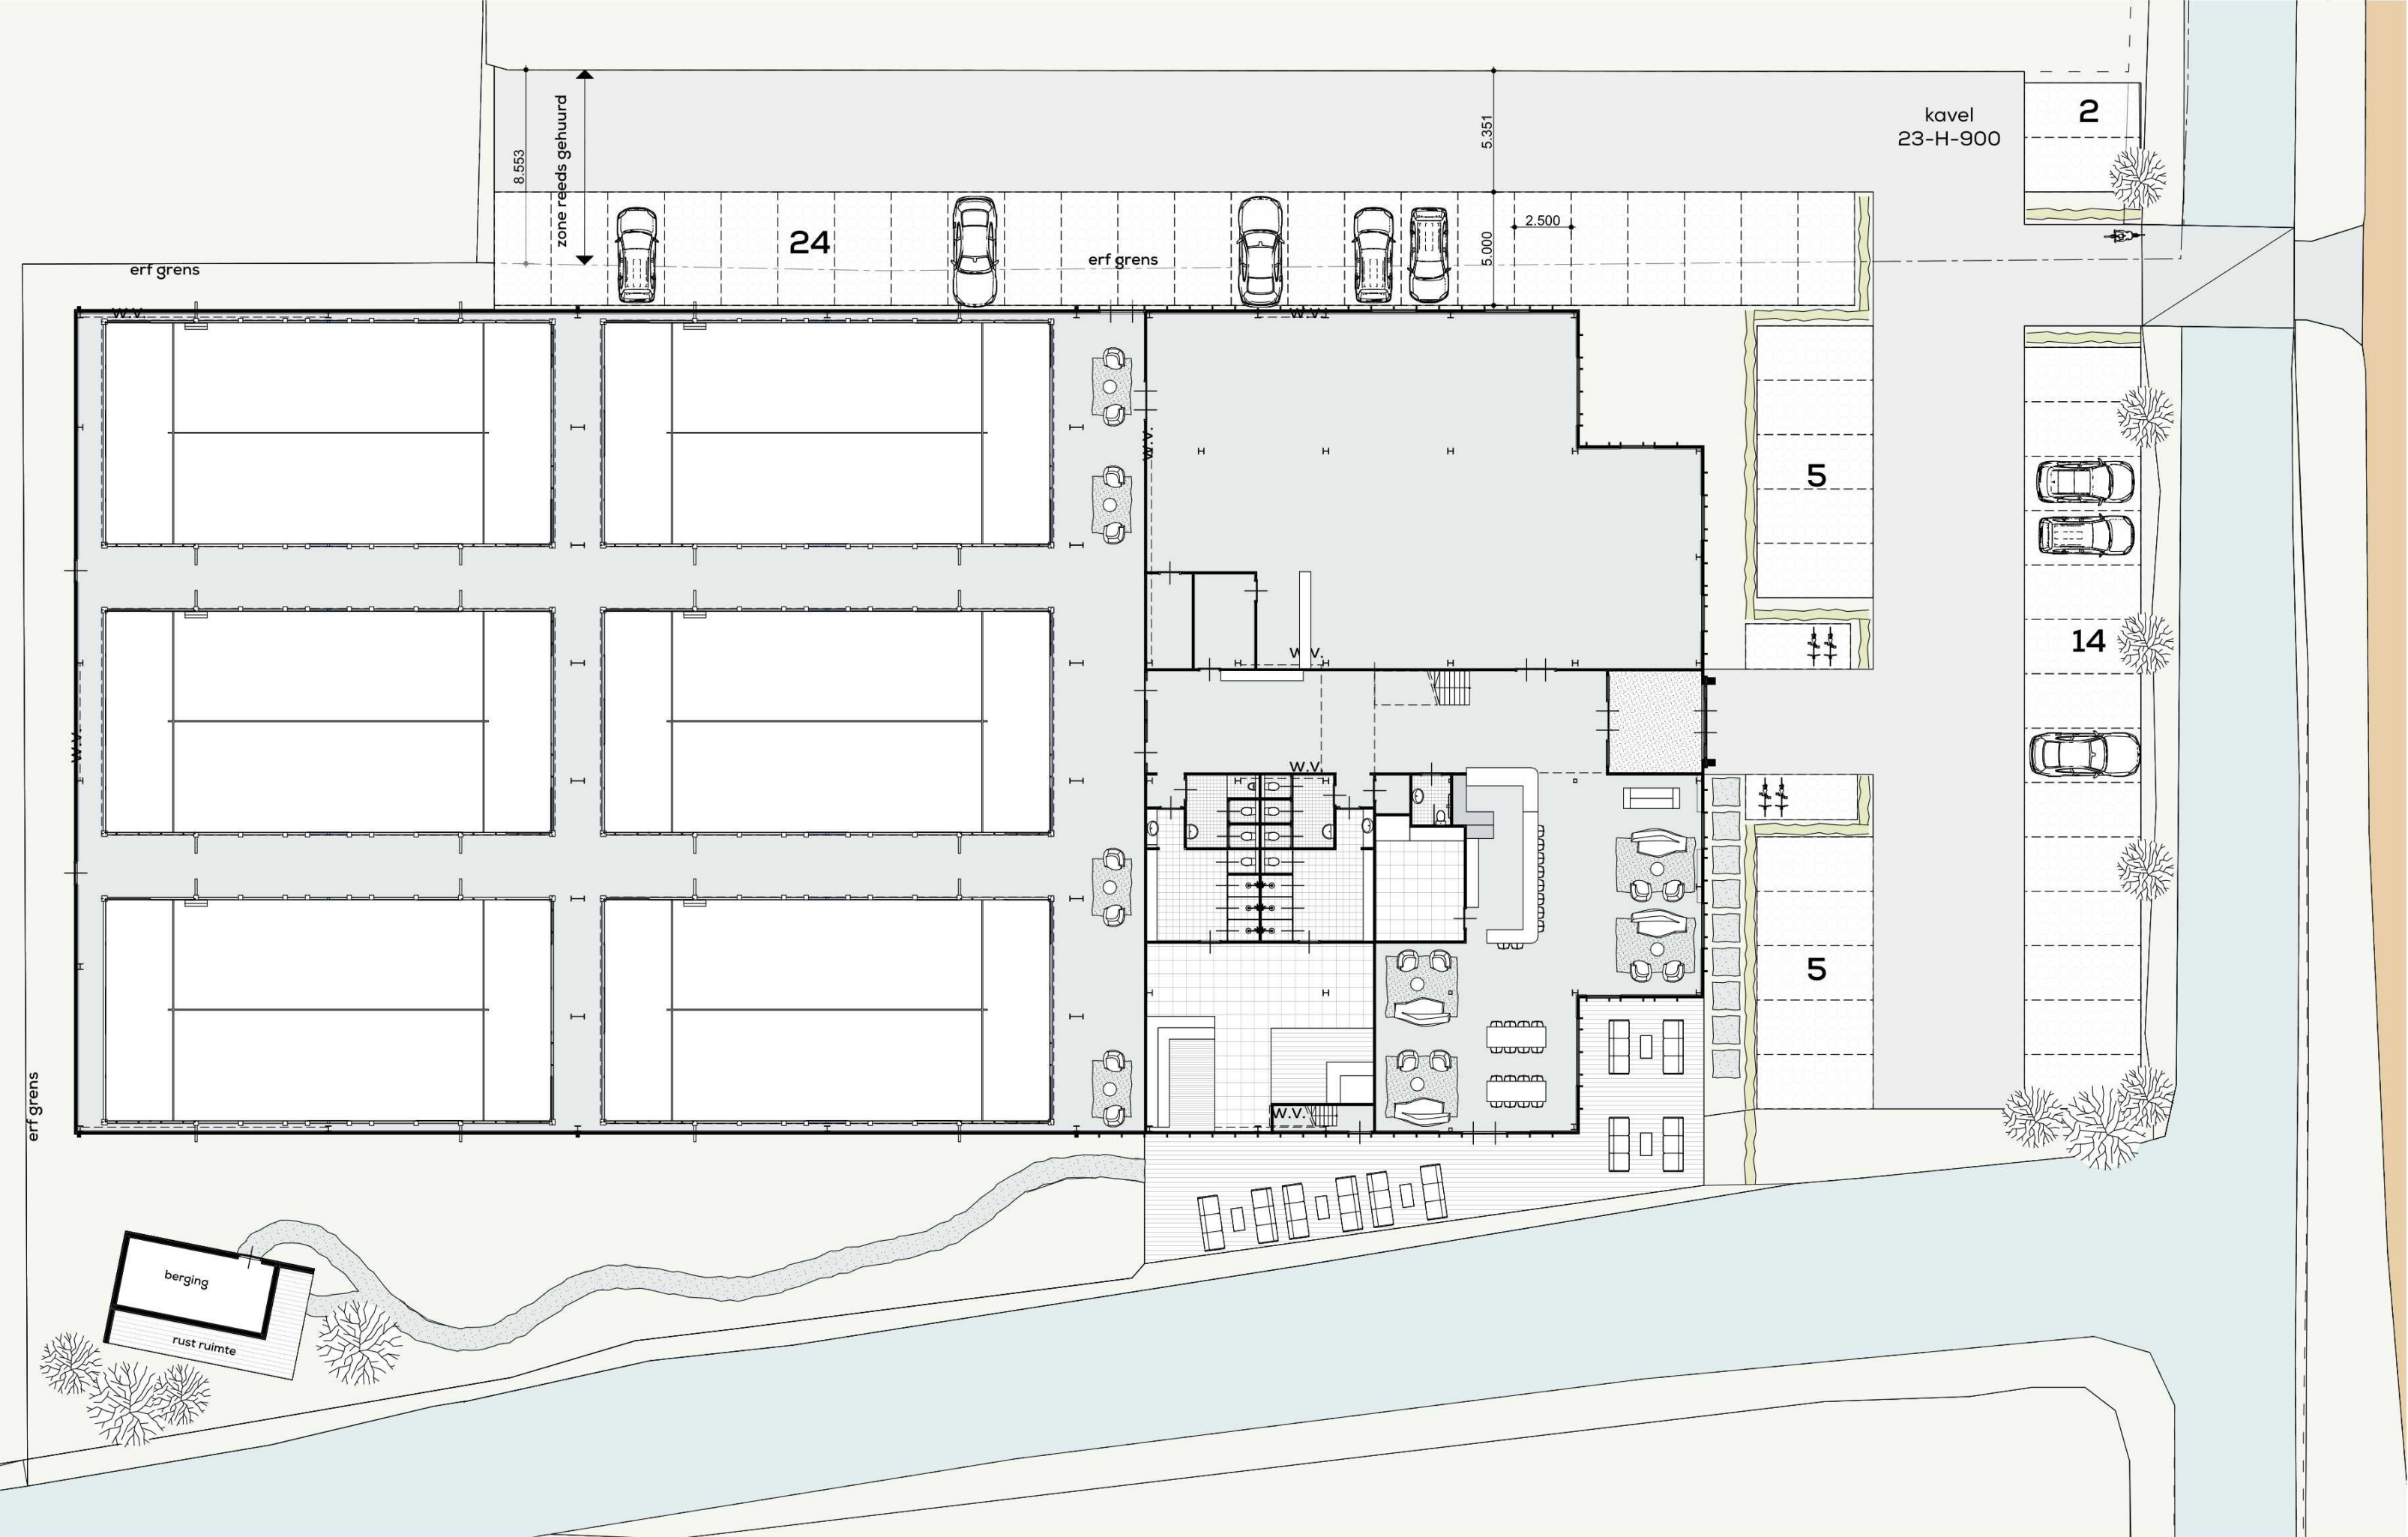

situatie

DEFINITIEF

ALLE MATEN CONTROLEREN IN HET WERK

DATUM maandag 6 april 2026
SCHAAL 1:250
ONDERWERP Pesie padel-sportcentrum
ONDERDEEL situatie
PROJECT 2509 - locatie pesie hal bergerweg

ARCHITECT

OPDRACHTGEVER

FASE **DO**

TEK.NR. **2509DO100S**

