

Renvooi:

Algemeen


- Het gebouw voldoet aan Besluit bouwwerken leefomgeving (Bbl), ook voor zover niet benoemd in rapporten en tekeningen behorende bij de aanvraag omgevingsvergunning.
- Dampel in vloer van toegankelijkheidssector heeft hoogteverschil met aansturende vloer, tenen of hellingsvlak kleiner dan 0,02 meter.
- Voorzieningen voor het afnemen en gebruiken van energie conform Bbl Artikel AMvB. 3.105 t/m 3.107 + 4.198 t/m 4.200
- Voorzieningen voor elektrisch bepalen en aandringen volgens NEN 1010 en de geldende normen voor installaties.
- Afvoervoorzieningen bepalen en aandringen volgens NEN 3215.
- De ventilatie installatie en delen bepalen en aandringen volgens NEN 1087.
- Drukwater en warmtevoorzieningen bepalen en aandringen conform NEN 1006.
- Rookring, hernevelatoren en afvoer van afvalwater en localien bepalen en aandringen conform NEN 3215.
- Meterruimte heeft afmetingen, indeling en leidingdoosvoeren die voldoen aan NEN 2768.
- Voorzieningen tegen lichtdoorlatendheid die voldoen aan NEN 3661.
- Voorzieningen voor noodstroom voldoen aan de bij ministeriele regeling aangewezen voorschriften.
- Het gebouw voldoet aan een brandveiligheidsnorm conform NEN 5006.
- De steendekking voldoet aan SKG77.
- Het gebouw is voorzien van een weerbaarheid tegen ratten en muizen.
- Beglazing geplaatst <850mm boven aangrenzende vloer wordt uitgevoerd in veiligheidsglazing conform NEN 2509.
- Trappen/balustraden conform Bbl Artikel AMvB 4.9, 4.20 t/m 4.29, 4.33, 5.4
- De installatietechnische voorzieningen door brandscheidings voorzien aan het gevelvlak in hoofdvak 13 en 15 van de uitgang "Brandveiligheidsinstallaties", versie 14 juni 2012.
- Noodverlichting aandringen conform NEN-EN 1838
- Vloeruitvoersluiting dient te voldoen aan NEN 3011 (of bij een bestaand bouwwerk aan NEN 6099) en aan de zichtbaarheidsnorm, bedoeld in de artikelen 5.2 tot en met 5.5 van de NEN
- Noodverlichting bepalen en aandringen volgens NEN 1838 + 6099.
- Verlichtingsinstallatie die aangeleiden is op voorziening voor noodstroom geeft gedurende 60 minuten een lichtsterkte van min. 1 lux.
- Alle wanden tussen verbindingsruimten conform NEN 5077 uitvoeren met een isolatie-index van >0,05 (ruimte en constructie).
- rookmelder aangeleiden op 230V, onderling gekoppeld volgens NEN 2555
- aanduiding nooduitgang conform NEN 6088
- aanduiding vluchtweg conform NEN 6088

Gevel

- transparante vulling kozijnvloergevel
- rooster vulling kozijnvloergevel
- letselbeperkend glas enkelzijdig
- letselbeperkend glas dubbelzijdig
- doorvalvrij glas

Brandveiligheid

- zelfsluitende
- zelfsluitende deur, 30min WBDO, 2 richtingen
- zelfsluitende deur, 60min WBDO, 2 richtingen
- kozijnwand 60min WBDO, 2 richtingen
- WBDO 30 — brandscheidings 30 minuten WBDO
- WBDO 60 — brandscheidings 60 minuten WBDO
- WBDO 120 — brandscheidings 120 minuten WBDO
- paneelkleding (knopplinder)
- rookmelder aangeleiden op 230V, onderling gekoppeld volgens NEN 2555
- brandslangspool 20m/19mm/6mm, v.v. getuigingsverre poederblusser, zie plannen tekeningen
- lokale draagbaar blusbestel

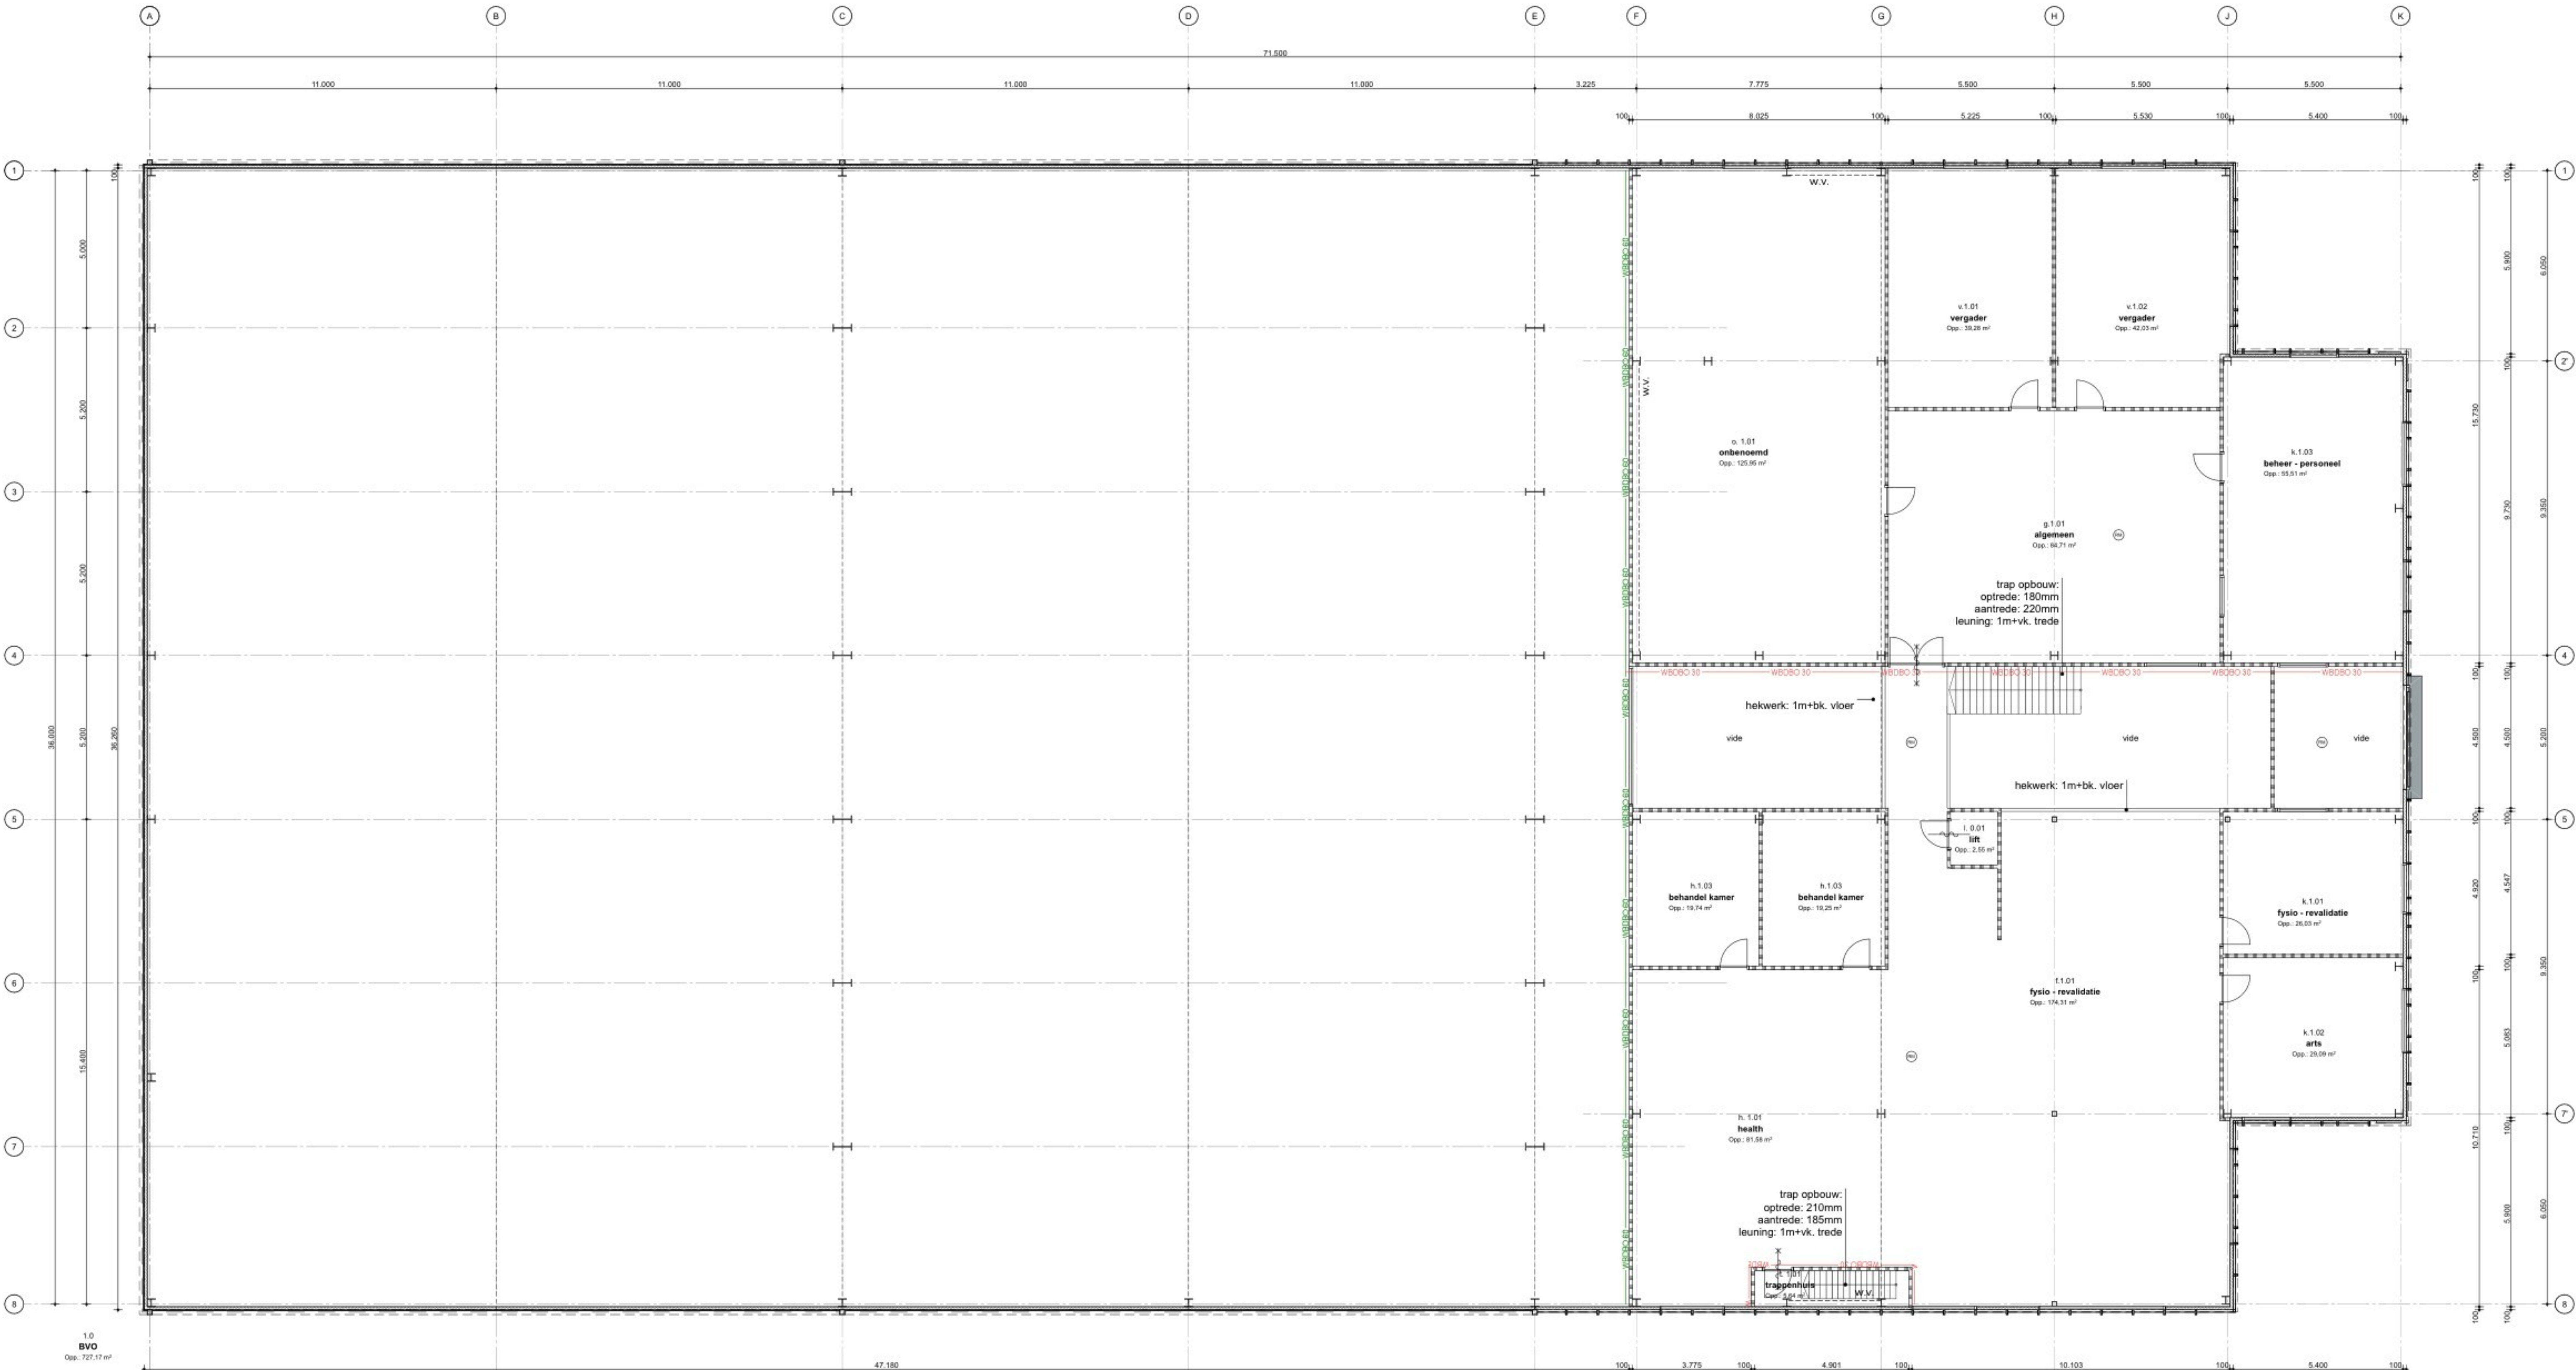

Behoort bij het besluit van
Burgemeester en
Wethouders
van Alkmaar
Dossiernr: 00001345619
Datum: 29-5-2026

DEFINITIEF

ALLE MATEN CONTROLEEREN IN HET WERK

DATUM: maandag 6 april 2026
SCHAAL: 1:100, 1:250
ONDERWERP: Pesie padel-sportcentrum
ONDERDEEL: 1e verdieping
PROJECT: 200 - locatie pesie hal bergweg

ARCHITECT

OPDRACHTGEVER

FASE: DO

TEK.NR.: 2509DO110

Ra