


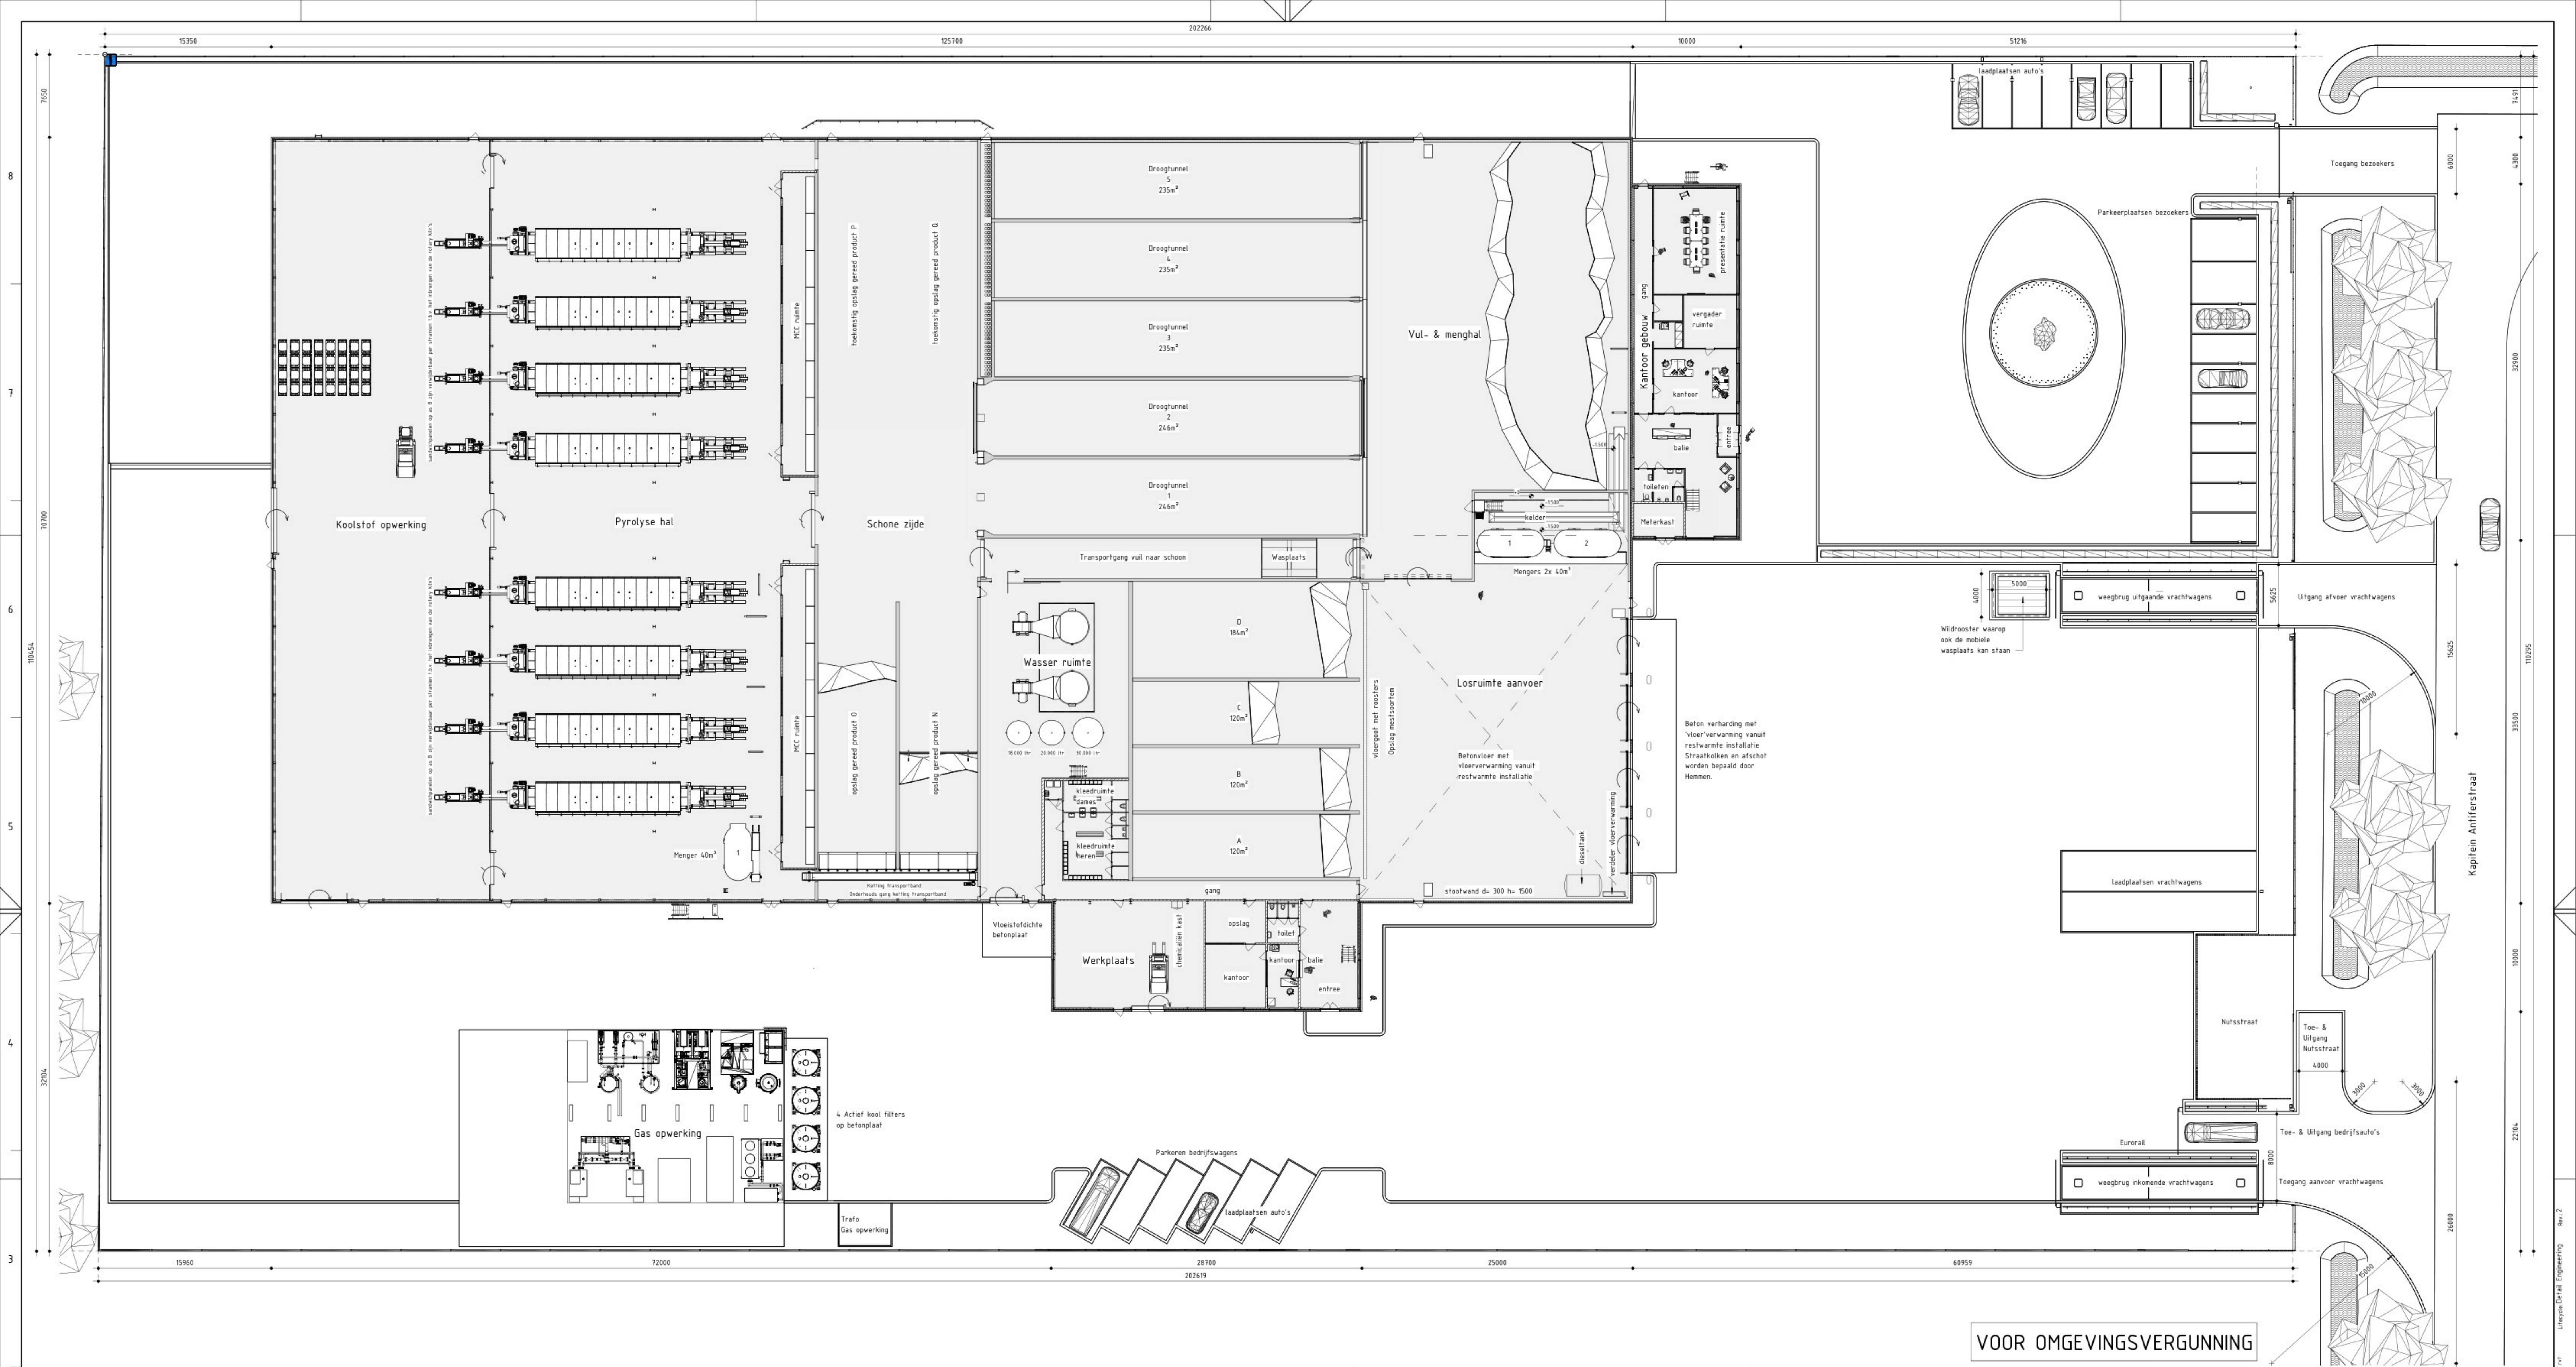

VOOR OMGEVINGSVERGUNNING

LEGENDA

- Rol-/overheaddeur
- Schuifdeur
- Loopdeur
- WC Watercloset
- WC Dames WC
- WC Heren WC
- d Douche
- u Urinoir

KLEUREN

- Stucwerk RAL 9001
- Staalwerk Gegalvaniseerd
- Deuren RAL 5003
- Binnen kozijnen RAL 9001
- Buiten kozijnen RAL 7016
- Gevels Hoogbouw RAL 5003 & Laagbouw RAL 6002


OVERIG

- Sanitaire-, was- & kleedruimte voorzien van vloer- & wandtegels tot 1800+ vloer
- Douches- & toiletwanden d.m.v. sanitair wanden (Trespa)
- Enkele deuren afm. 880x235 (mits anders aangegeven)
- Dubbele deuren afm. 2x 880x235 (mits anders aangegeven)
- Buitengevel is random voorzien van beton sandwich borstwering d= 200 (60-80-60) b.k. 400+ P

OPMERKINGEN

- Peil = 0.000 = 19.850+ N.A.P. (bovenkant begane grond vloer)
- Alle werkzaamheden uit te voeren conform de geldende normen!
- Alle maten controleren in het werk!
- Constructiedetails conform opgave constructeur
- Funderingsafmetingen conform opgave constructeur
- Alleen het constructieve staal is aangegeven!
- Hulpstaal t.b.v. kozijnen:
- Bedrijfsdeuren UNP300
- Loopdeuren en raamkozijnen minimaal UNP140
- t.b.v. Gevelbeplating naar opgave leverancier

SITUATIE schaal 1:5000

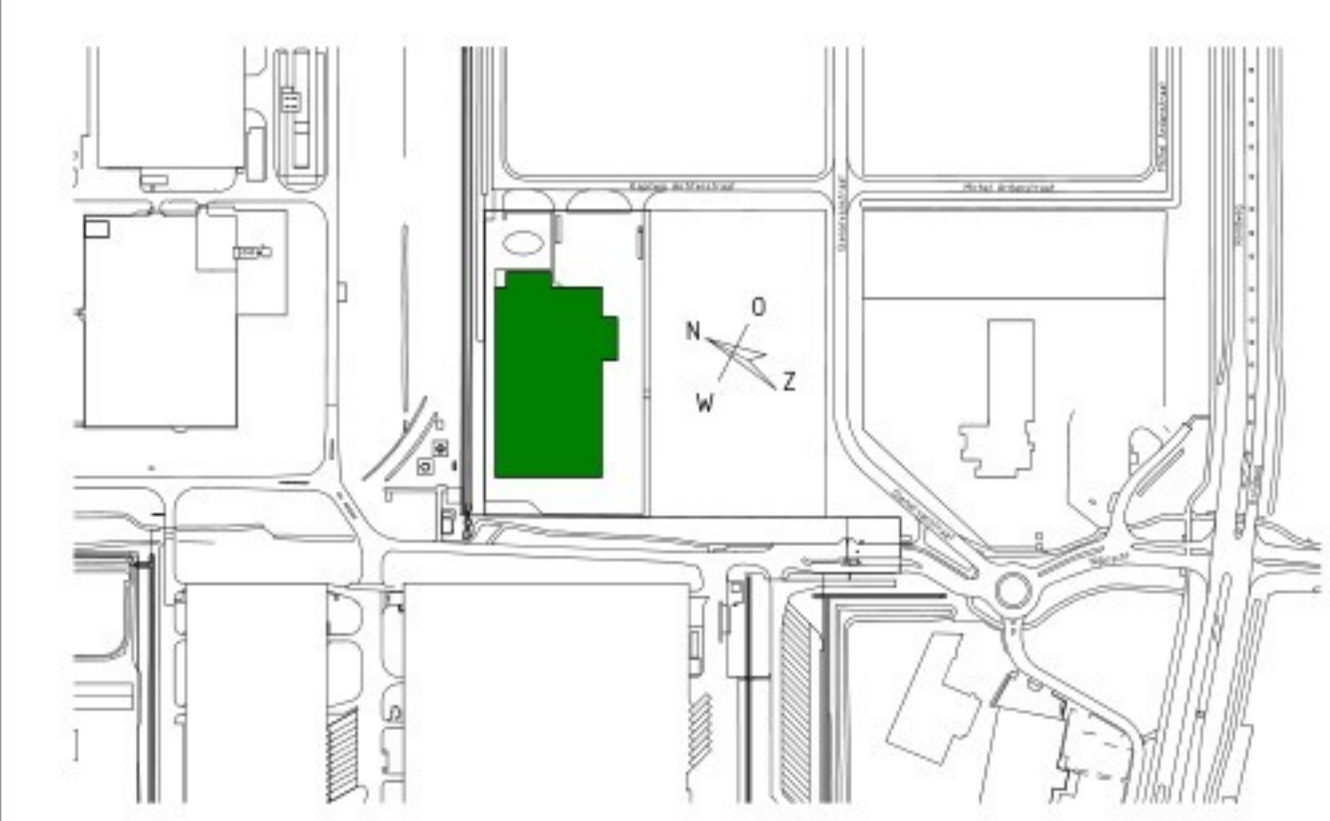

fast no		build	ext	P1001154		project no			
Civ. engineer									
title		Nieuwbouw STERCORE				D			
		Nieuwe Situatie				C			
						B			
fast./build:						A 2025-11-26	RT	GGE	
project:		STERCORE ENERGY EMMEN				- 2025-07-25	RT	GGE	
scale:		dimensions		doc. type	abbr.	rev	date	by	dept
1:200		mm		12	RCD				
		GRIESEMANN				size	doc. no.	sh	
		GRIEPE				A0-3.100.703		of	
Revis: 2024		K							