
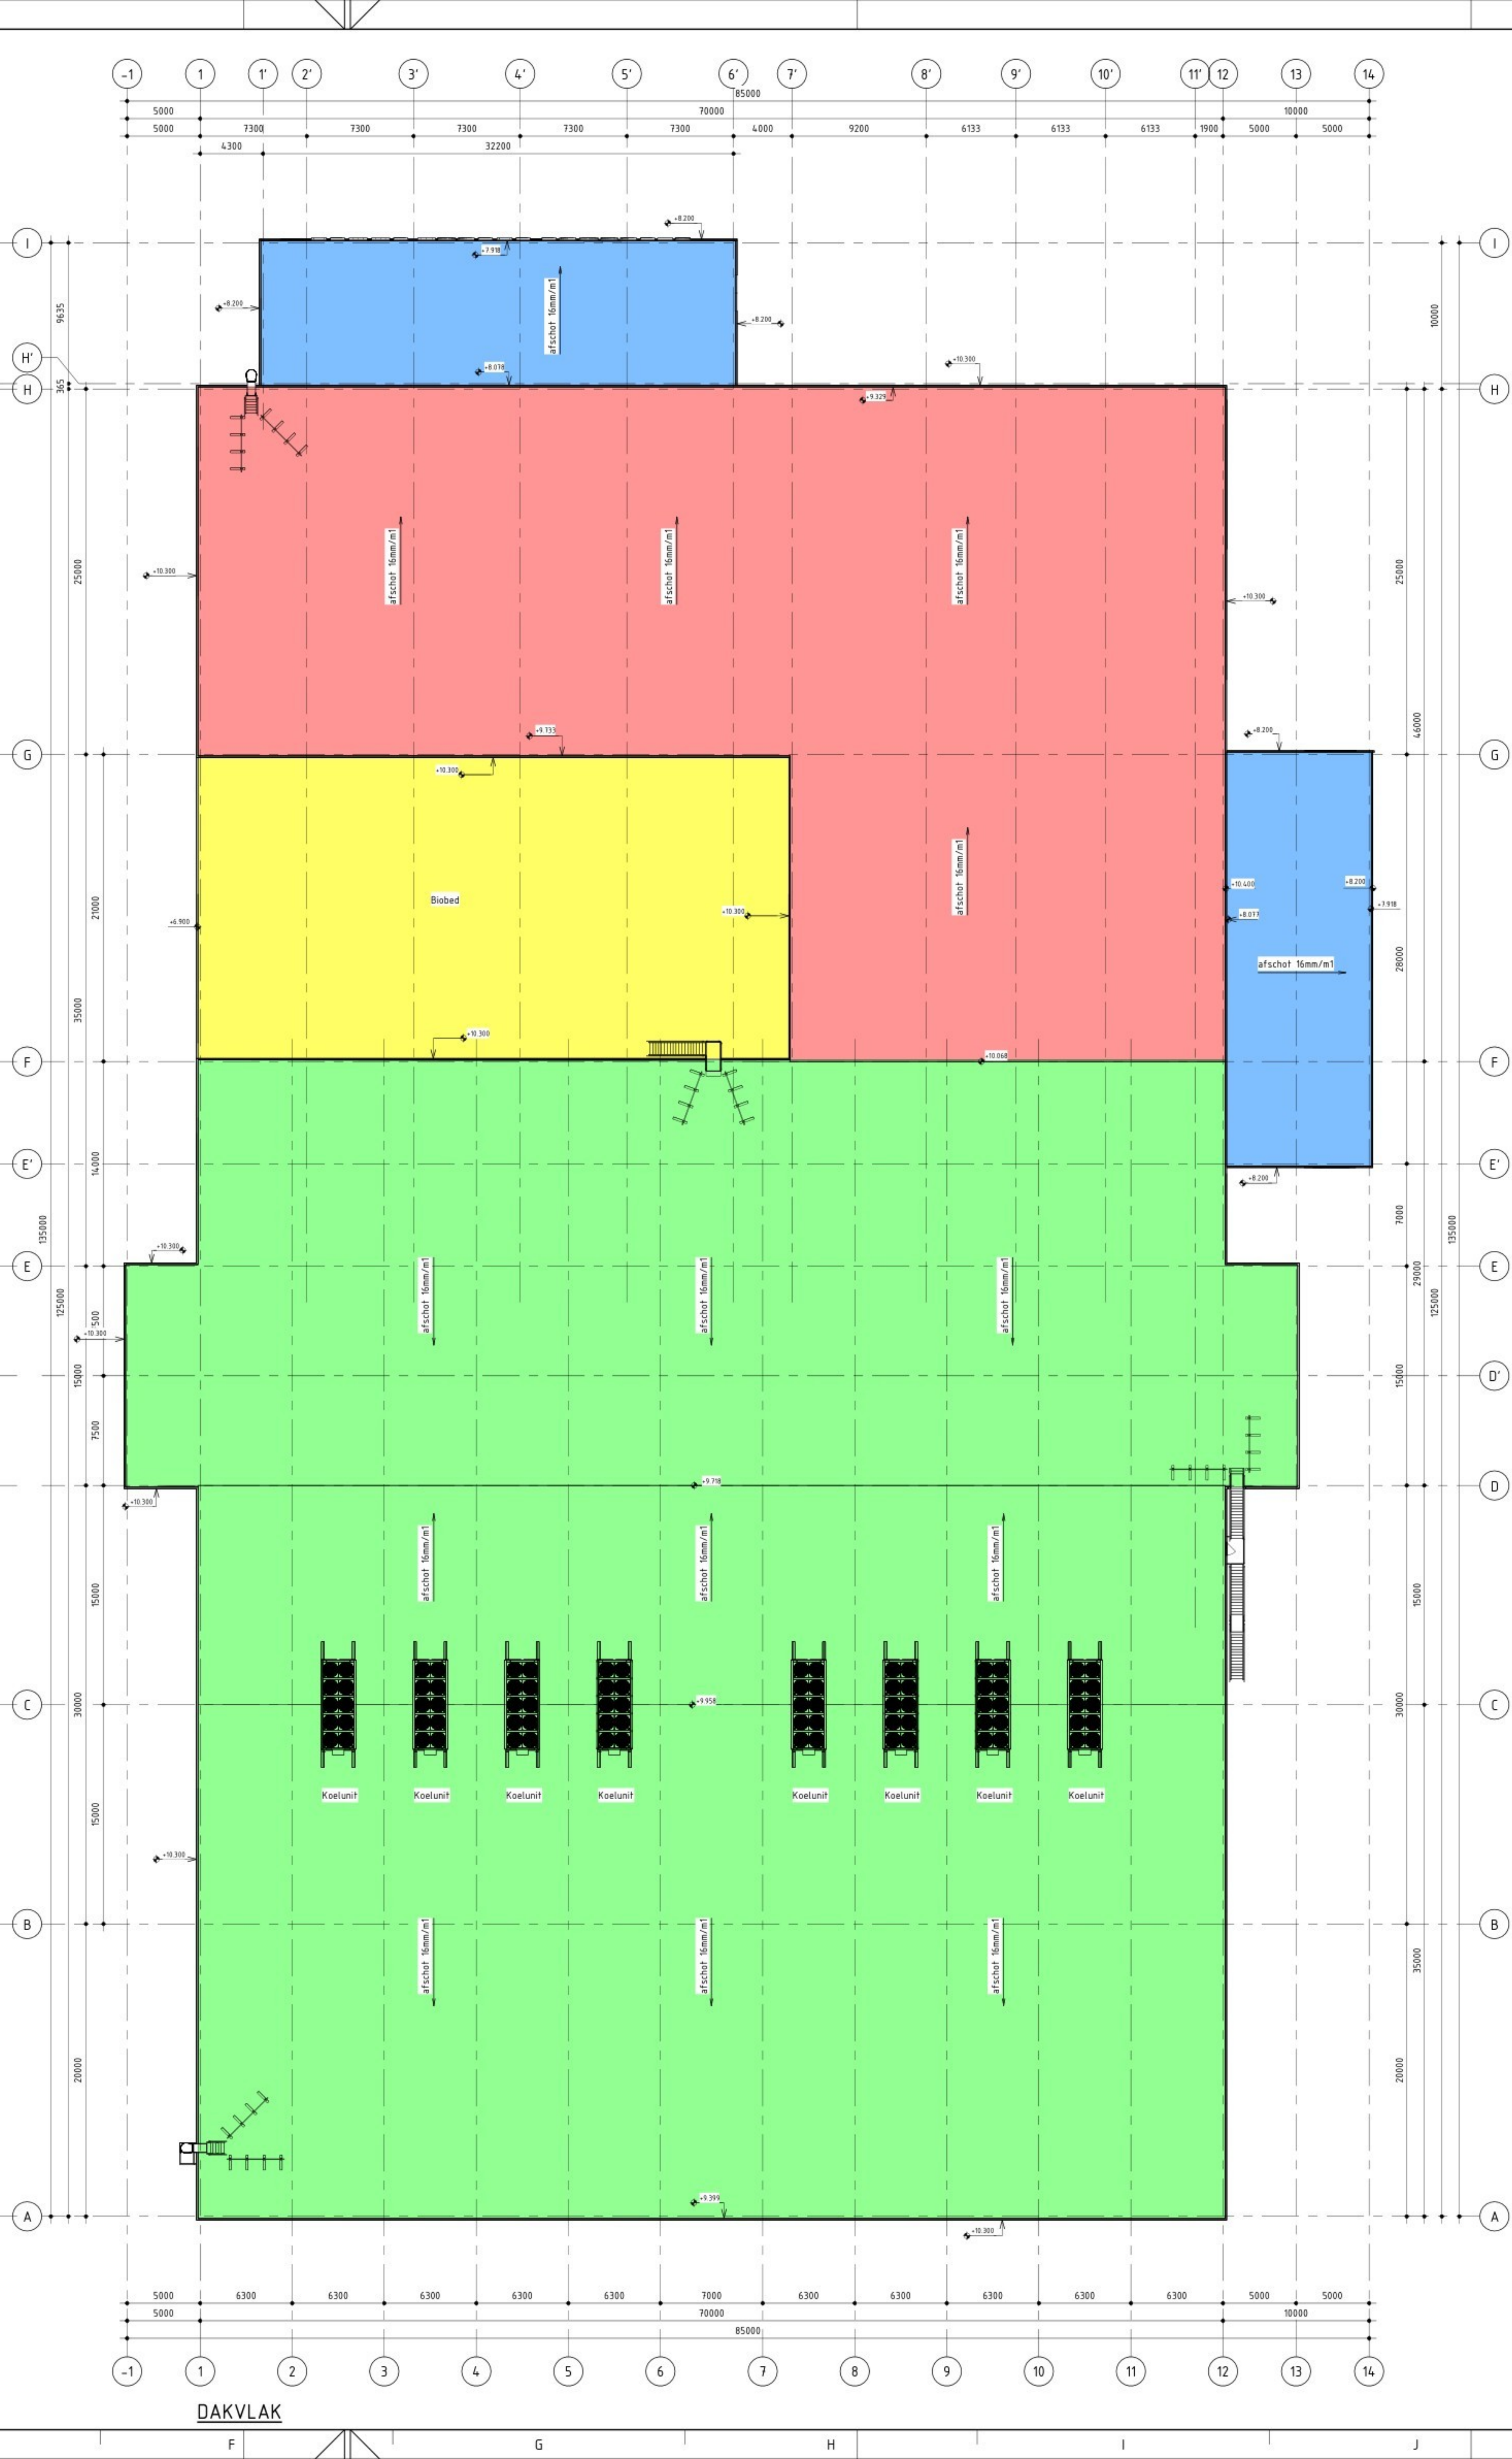


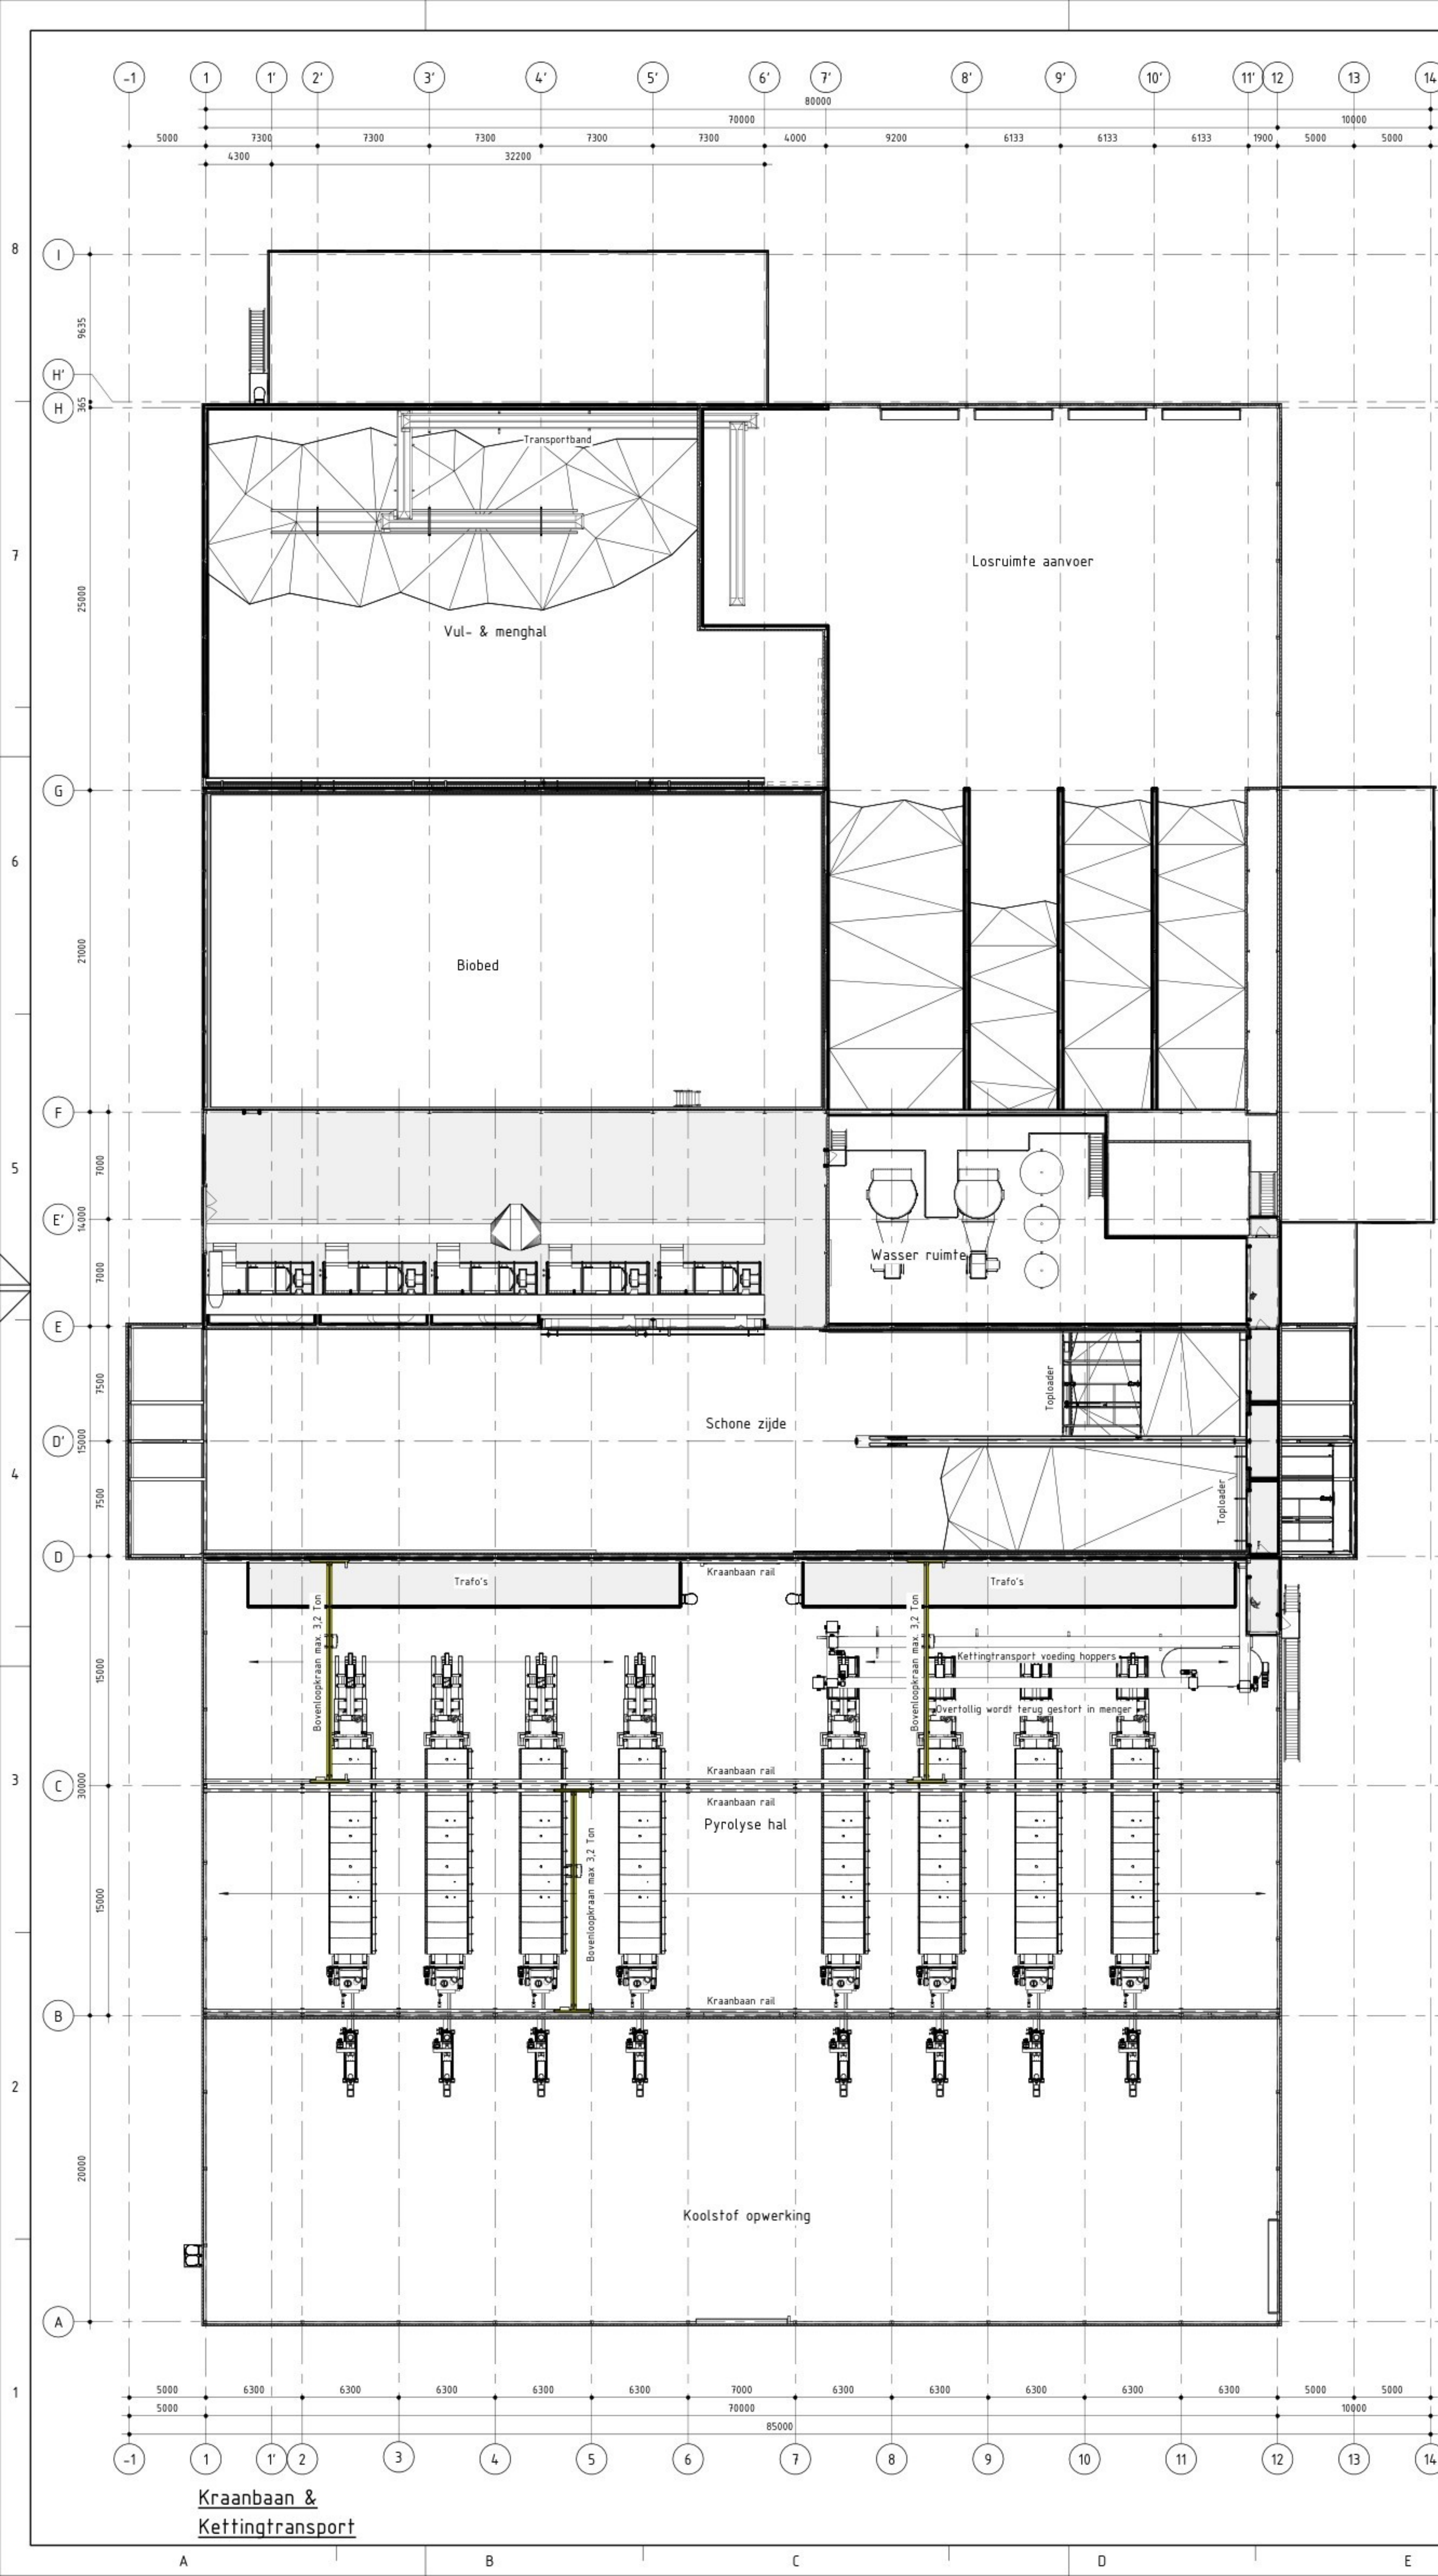

VOOR OMGEVINGSVERGUNNING

DAK OPBOUW

Dak Kantoor- & Werkplaats gebouw

- Stalendakplaat SAB 15BR/930
- Drukveste thermische isolatie d= 140 , Rc = 6,0 m2K/W
- Drielaagse dakbedekking

Dak Losruimte aanvoer, Opslag mestsoorten & Vul- & menghal

- Sandwichpanelen d= 100 als dakplaat, geen specifieke thermische eisen
- Geen extra isolatie laag nodig
- Drielaagse dakbedekking

Dak Wasserruimte, Technische ruimte Droogtunnels, Schone zijde, Pyrolyse hal en Koolstof opwerking

- Stalendakplaat SAB 15BR/930
- Drukveste thermische isolatie d = 80, geen specifieke thermische eisen
- Drielaagse dakbedekking
- t.p.v. Brandwerende assen B & D aan weerszijden 1 m onderzijde met brandwerende beplating bekleden en canaures onder en boven vullen met Steenwol isolatie

Dak Droogtunnels t.p.v. Biobed

- Betonvloer op 5150+
- Rondom waterdichte kim 200 hoog en daarboven prefab beton elementen tot 1700+ vloer

LEGENDA

hwa

Nader te bepalen in detail engineering

na

Nader te bepalen in detail engineering

OVERIG

Dakopbouw:

- Stalendakplaat SAB 15BR/930, as A tot as F, Kantoor & Werkplaats
- Sandwichpanelen d= 100 als dakplaat, as F tot as H
- Drukveste thermische isolatie, alleen bij stalendakplaat
- Drielaagse dakbedekking
- Biobed voorzien van EPDM ook tegen de wand tot b.k. betonplaten

OPMERKINGEN

- Peil = 0.000 = 19.850+ N.A.P. (bovenkant begane grond vloer)
- Alle werkzaamheden uit te voeren conform de geldende normen!
- Alle maten controleren in het werk!
- Constructiedetails conform opgave constructeur
- Funderingsafmetingen conform opgave constructeur
- Alleen het constructieve staal is aangegeven!
- Hulpstaal t.b.v. kozijnen:
- Bedrijfsdeuren UNP300
- Loopdeuren en raamkozijnen minimaal UNP140
- t.b.v. Gevelbeplating naar opgave leverancier

SITUATIE schaal 1:5000

fact / build / ext

na / engineer

P1001154

project no.

titel

Nieuwbouw STERCORE

Kraanbaan & Dakvlak

fact / build

2025-11-26

RT

GGE

2025-07-25

RT

GGE

Peri

sch

br

opt

ck

project

STERCORE ENERGY EMMEN

dec. type

12

abdr

Alle

den no.

scale

1:200

dimensions

mm

size

12

size

12

size

12

GRUPPE

size

12

size

12

size

12

Revit 2024

K