



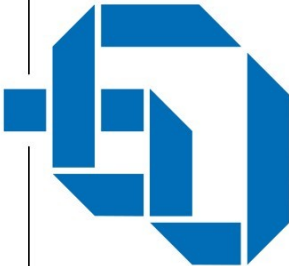



Almere Assen Emmen Rotterdam 's-Hertogenbosch	088 – 678 03 00 info@goudstikker.nl www.goudstikker.nl	goudstikker de vries	
	project	EMMEN; nieuwbouw Stercore	
	opdrachtgever	STERCORE ENERGY EMMEN	
	ontwerp		
	onderdeel	3D aanzichten	
	fase Tech. Ontwerp	status definitief	werknnummer 20241301
	constructeur 	schaal -	datum 28-03-2025
	modelleur 	formaat A3 (297x420)	laatste wijz. 25-11-2025
			tekeningnummer TO-200
			wijziging e

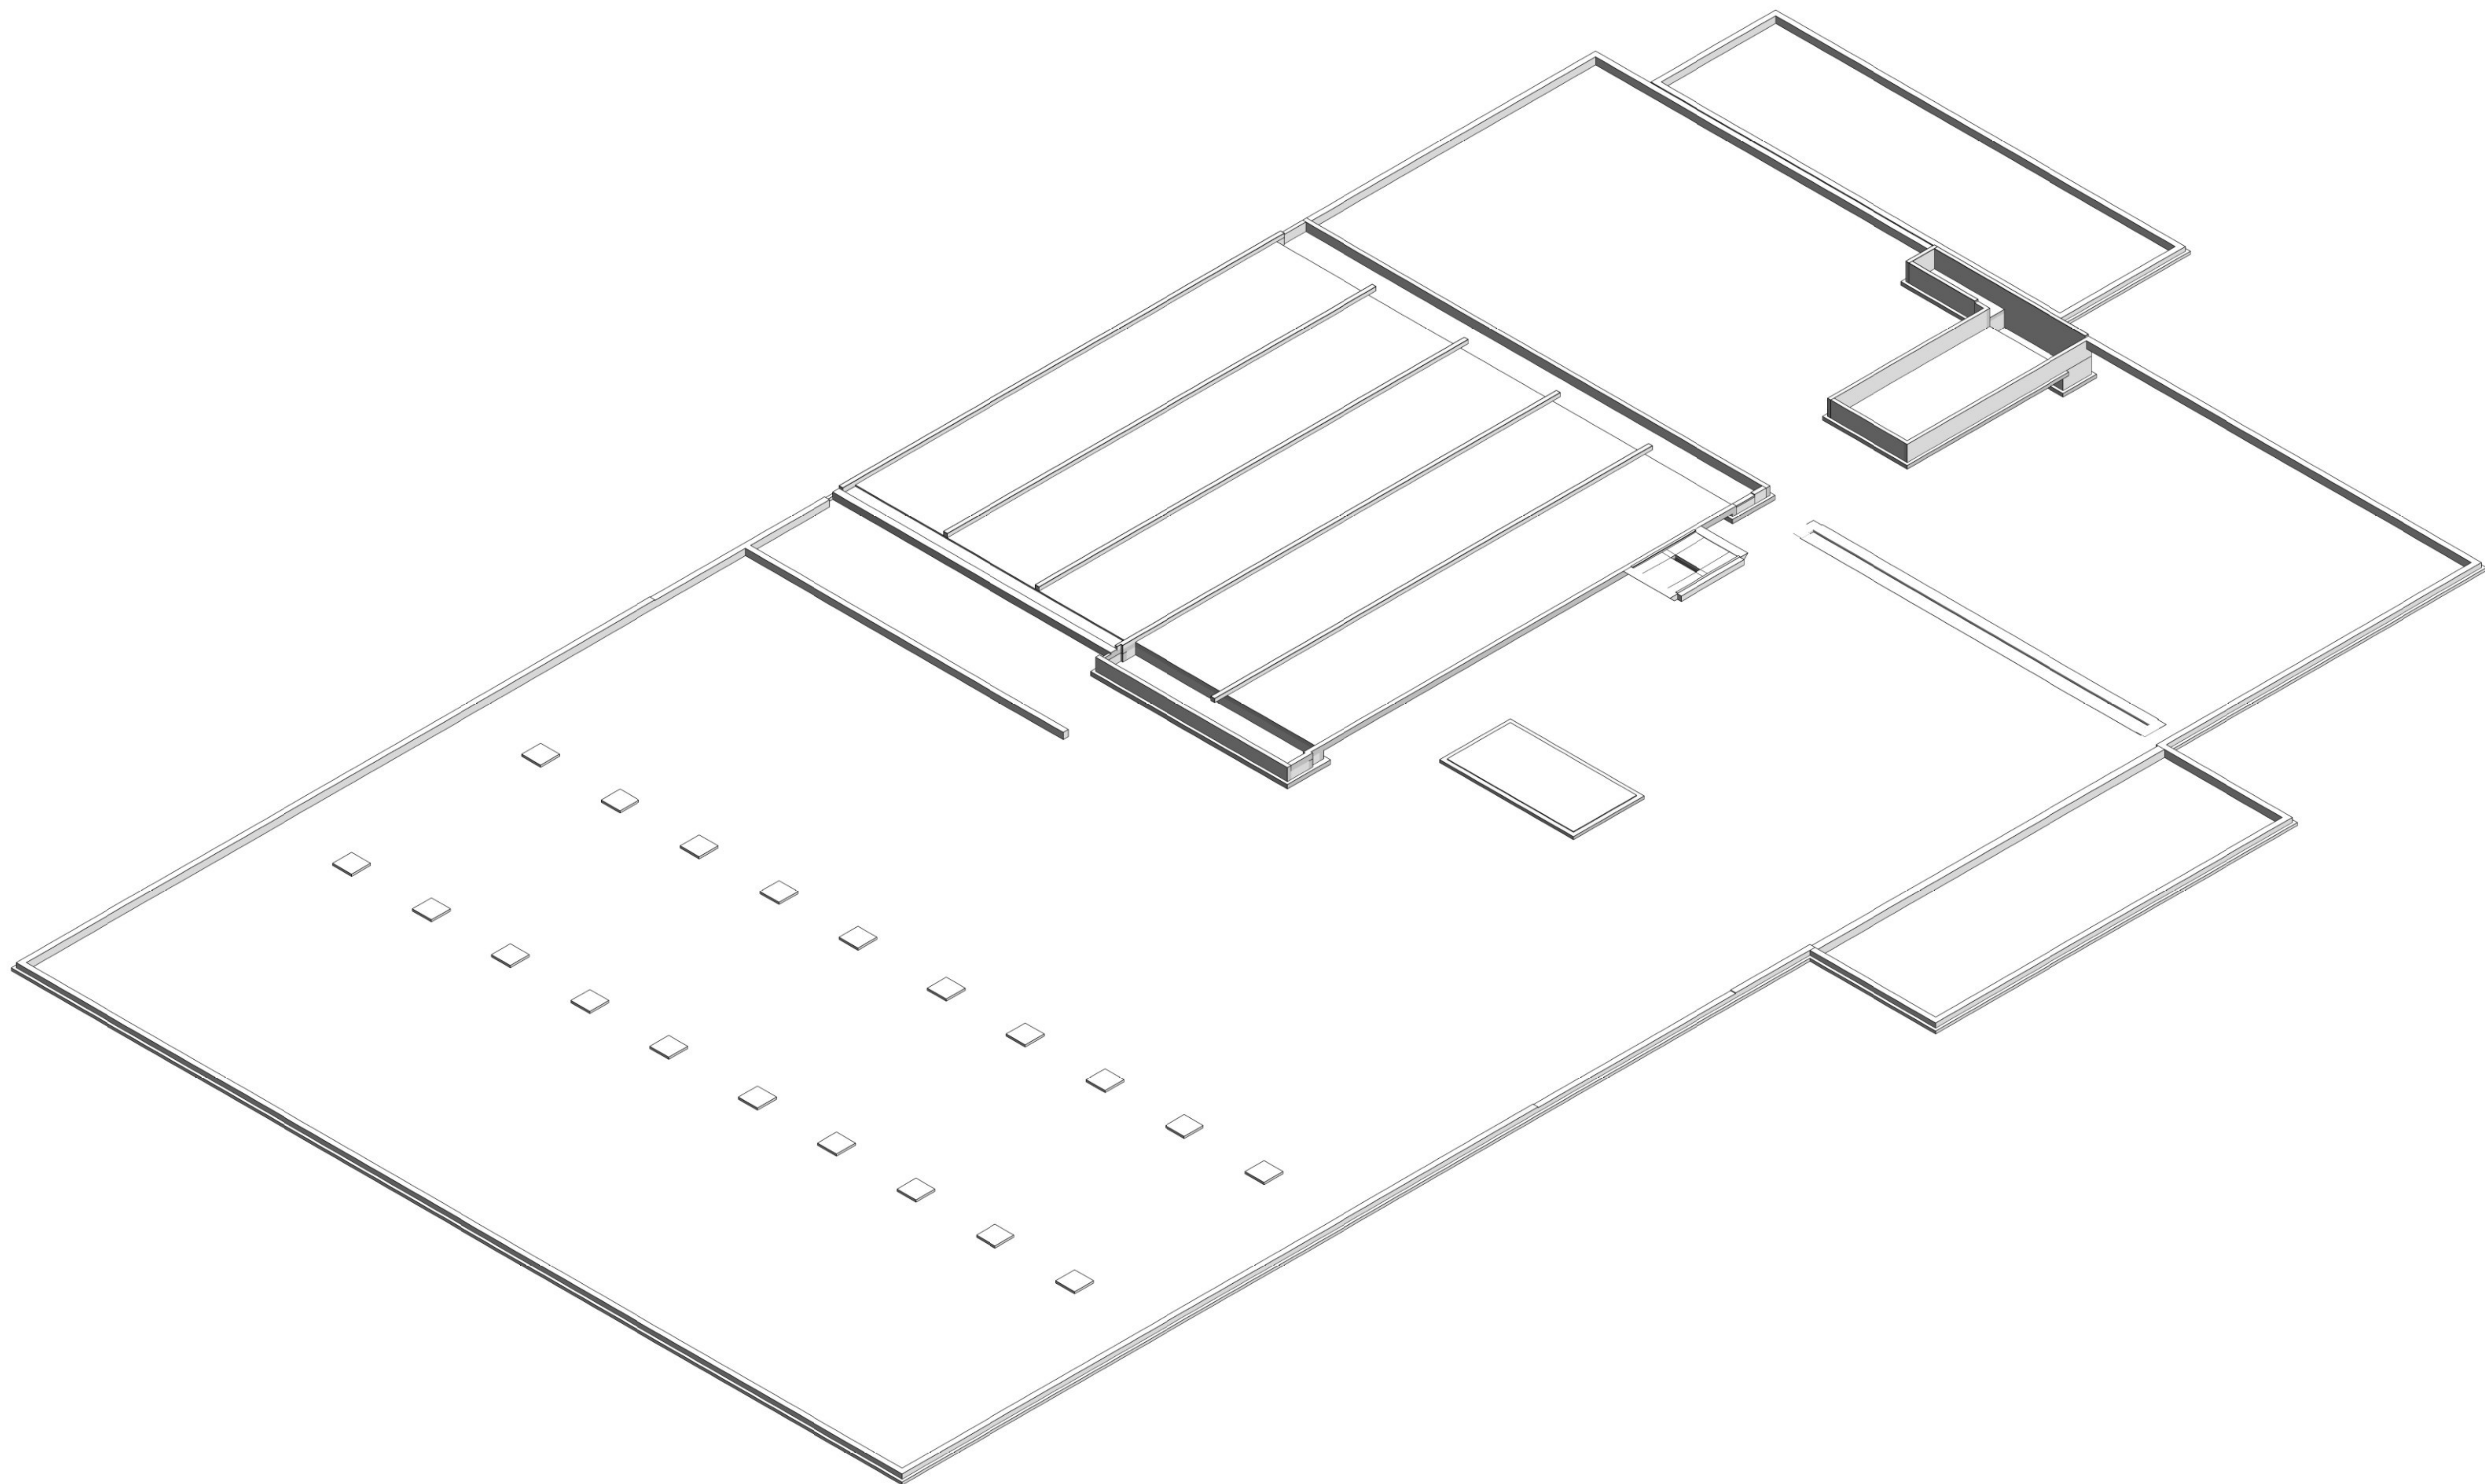


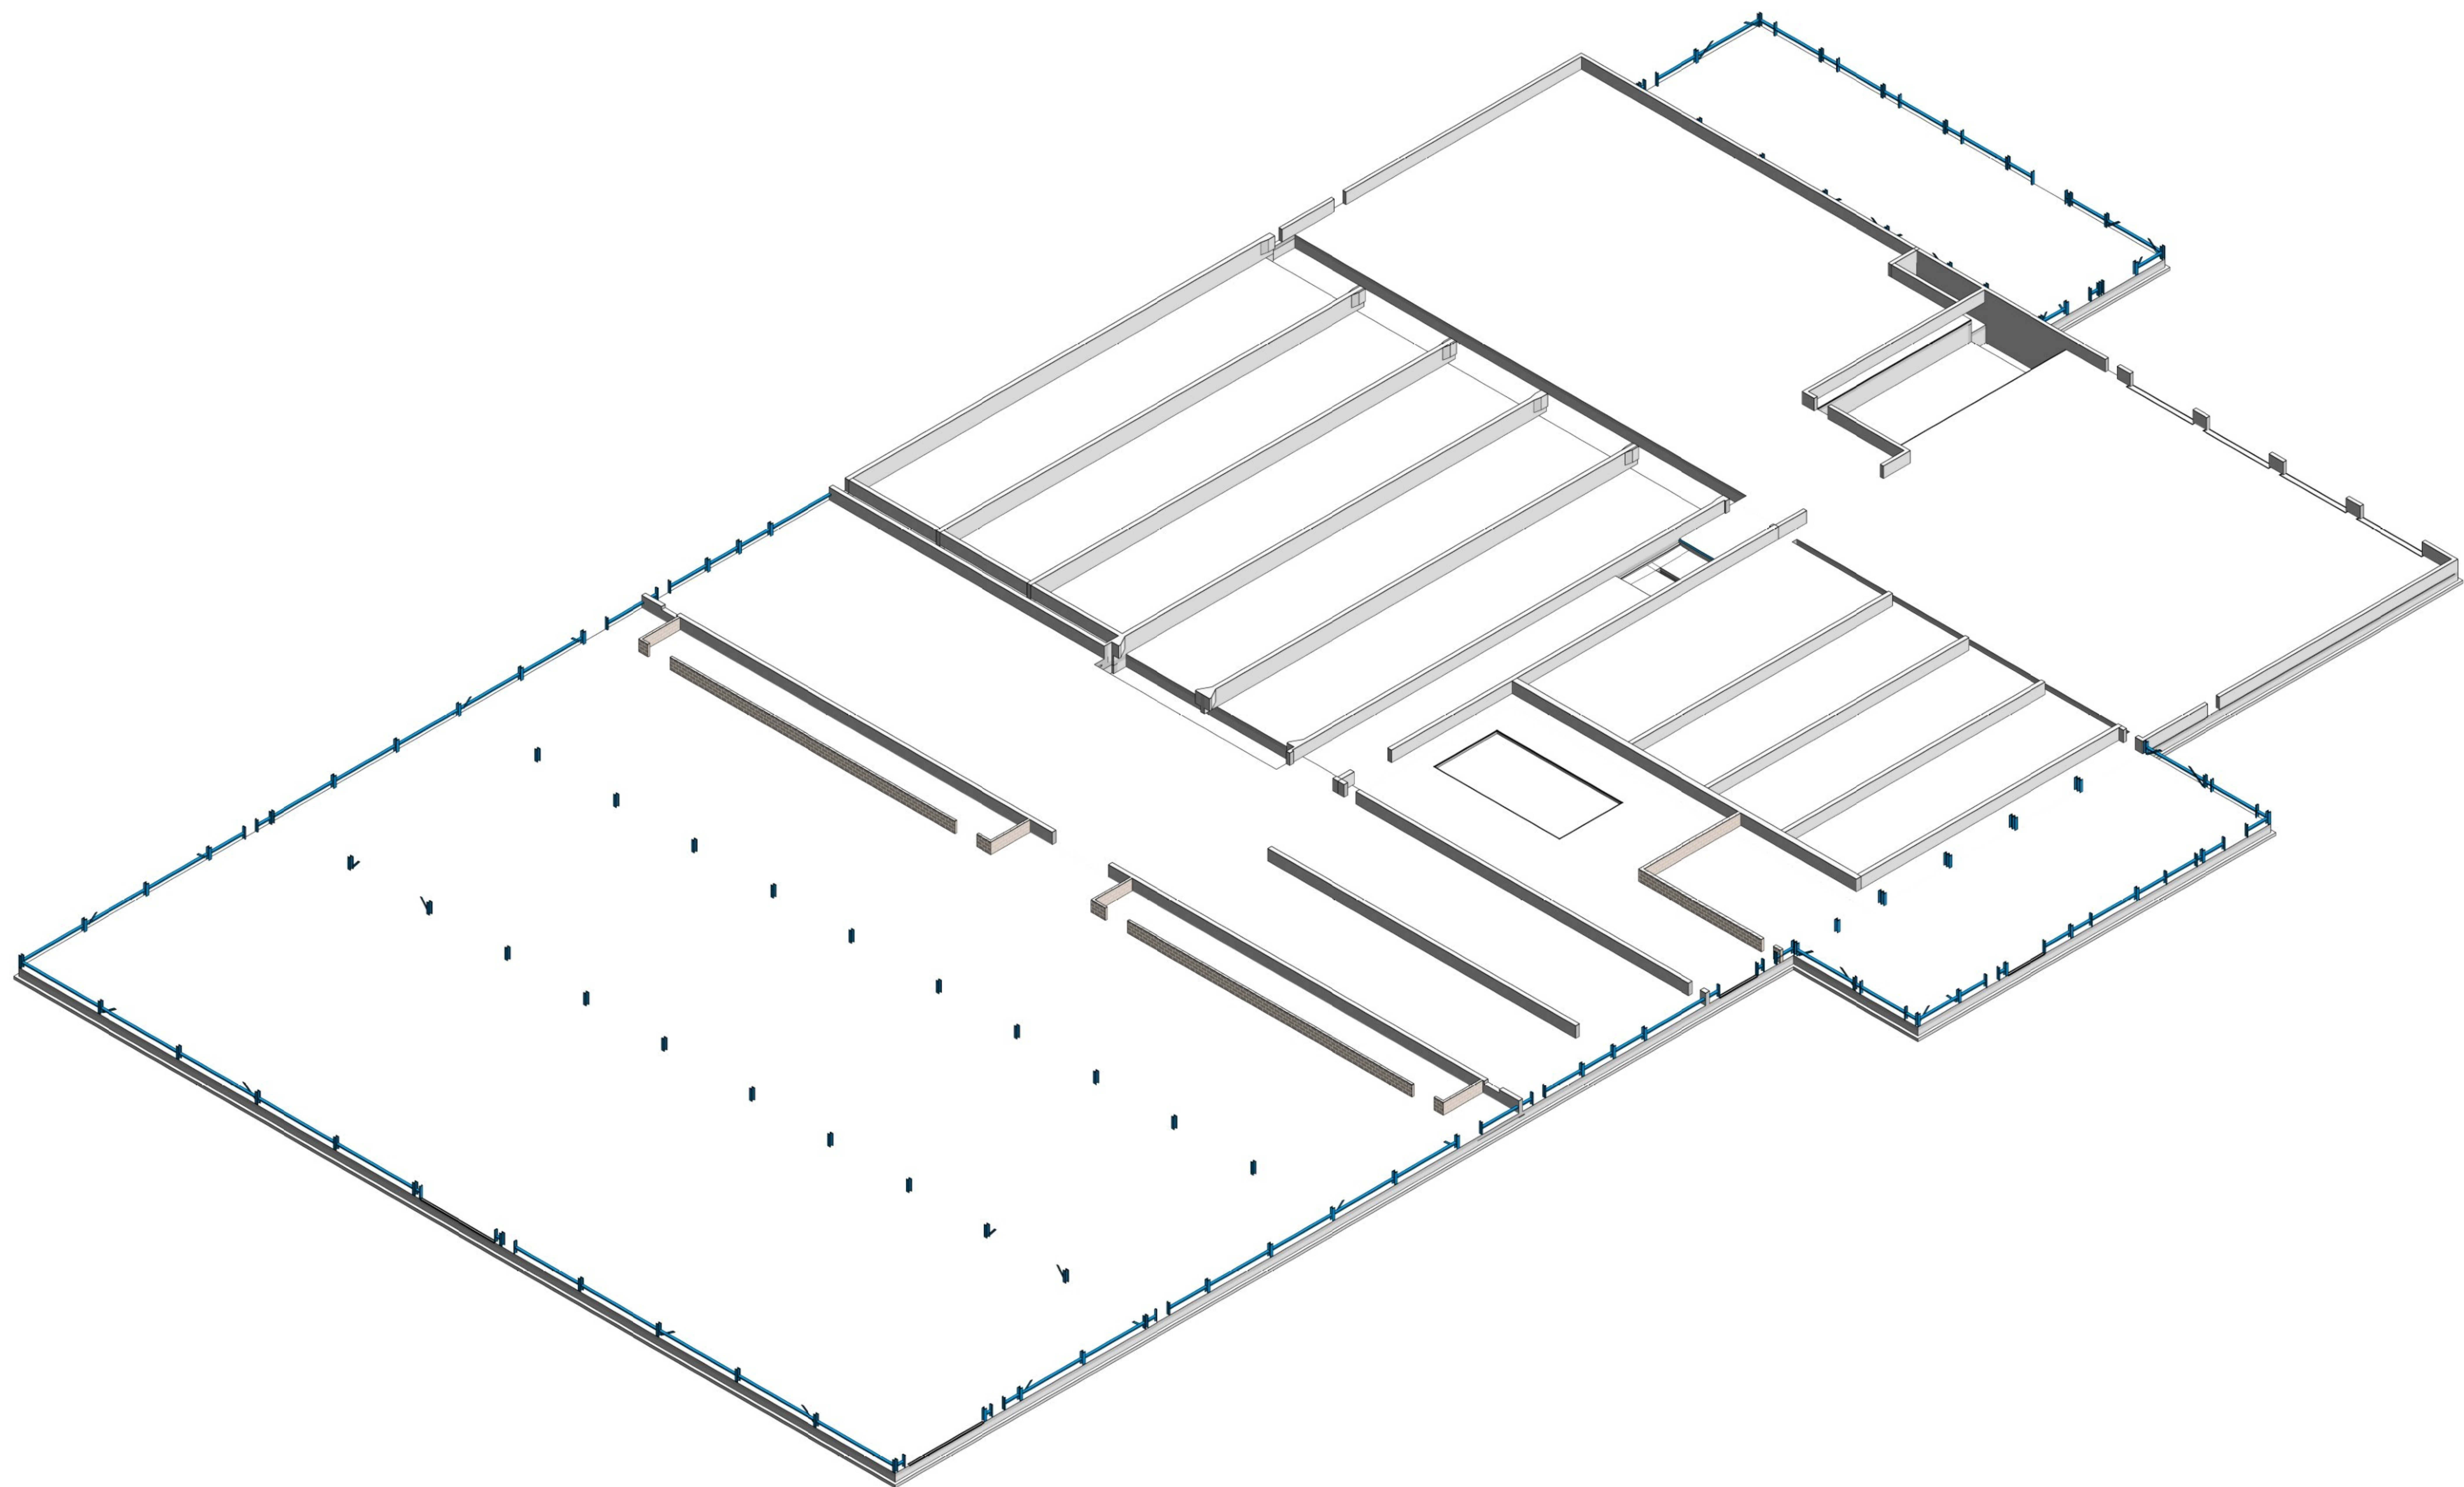


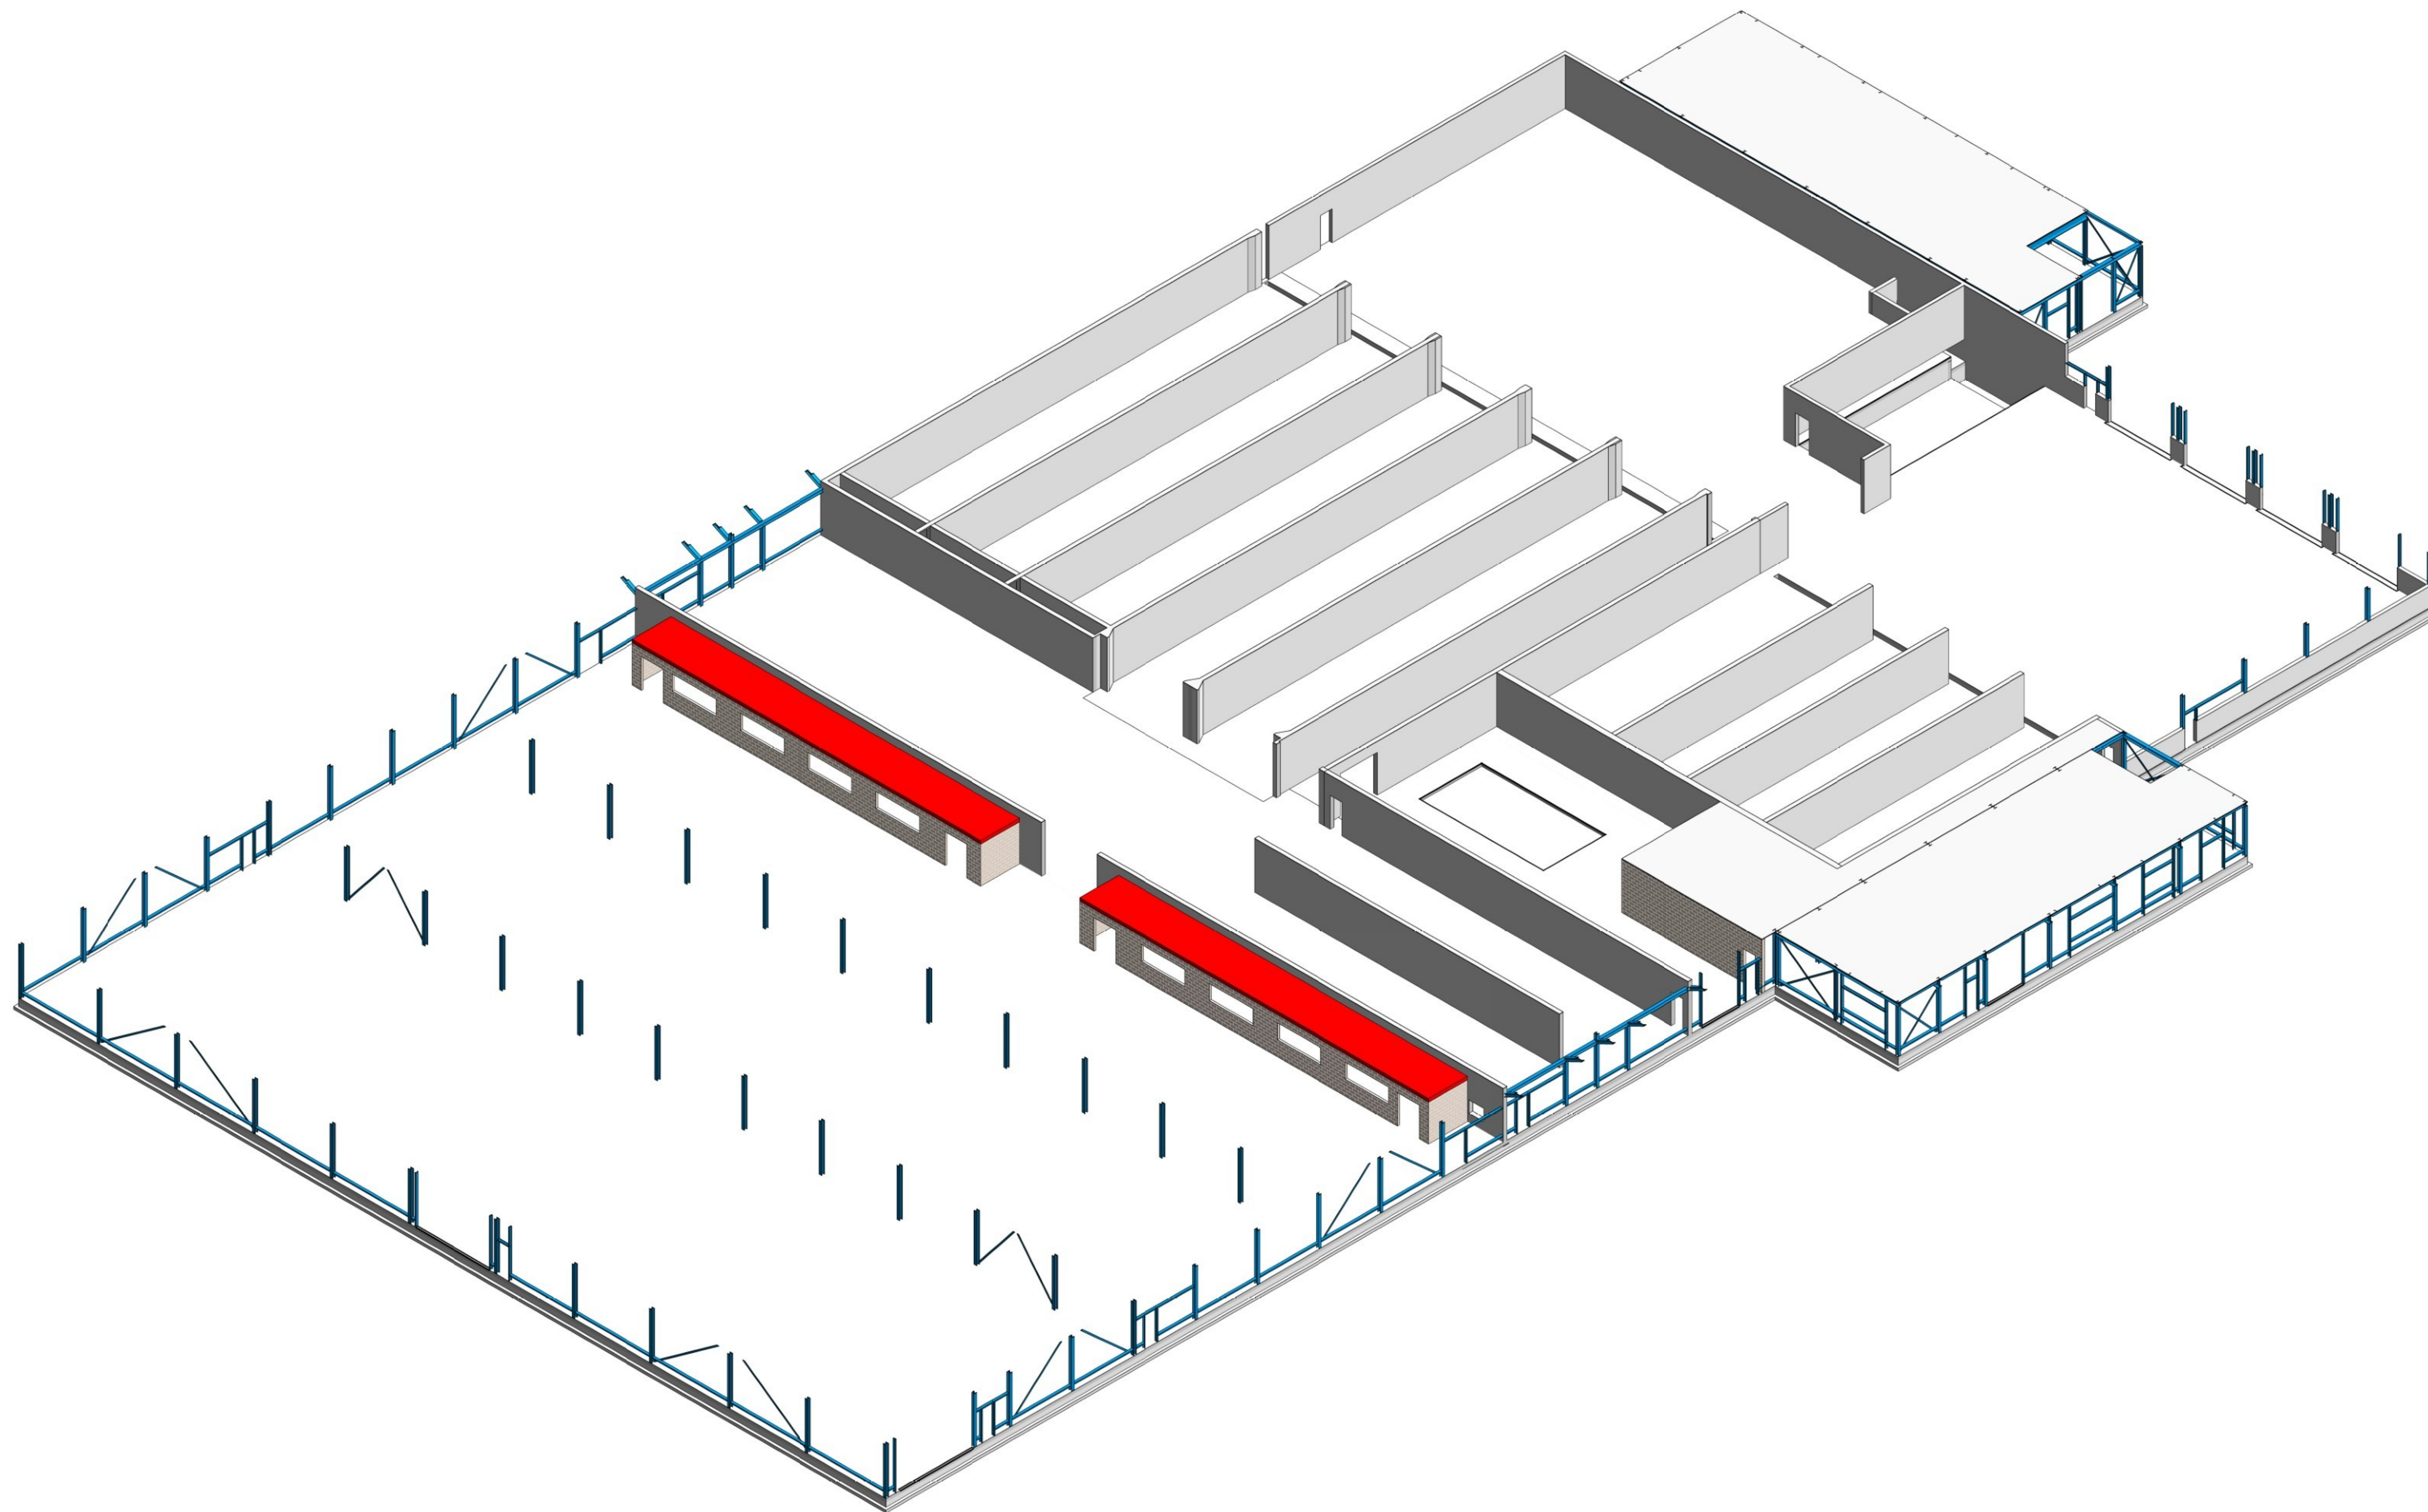


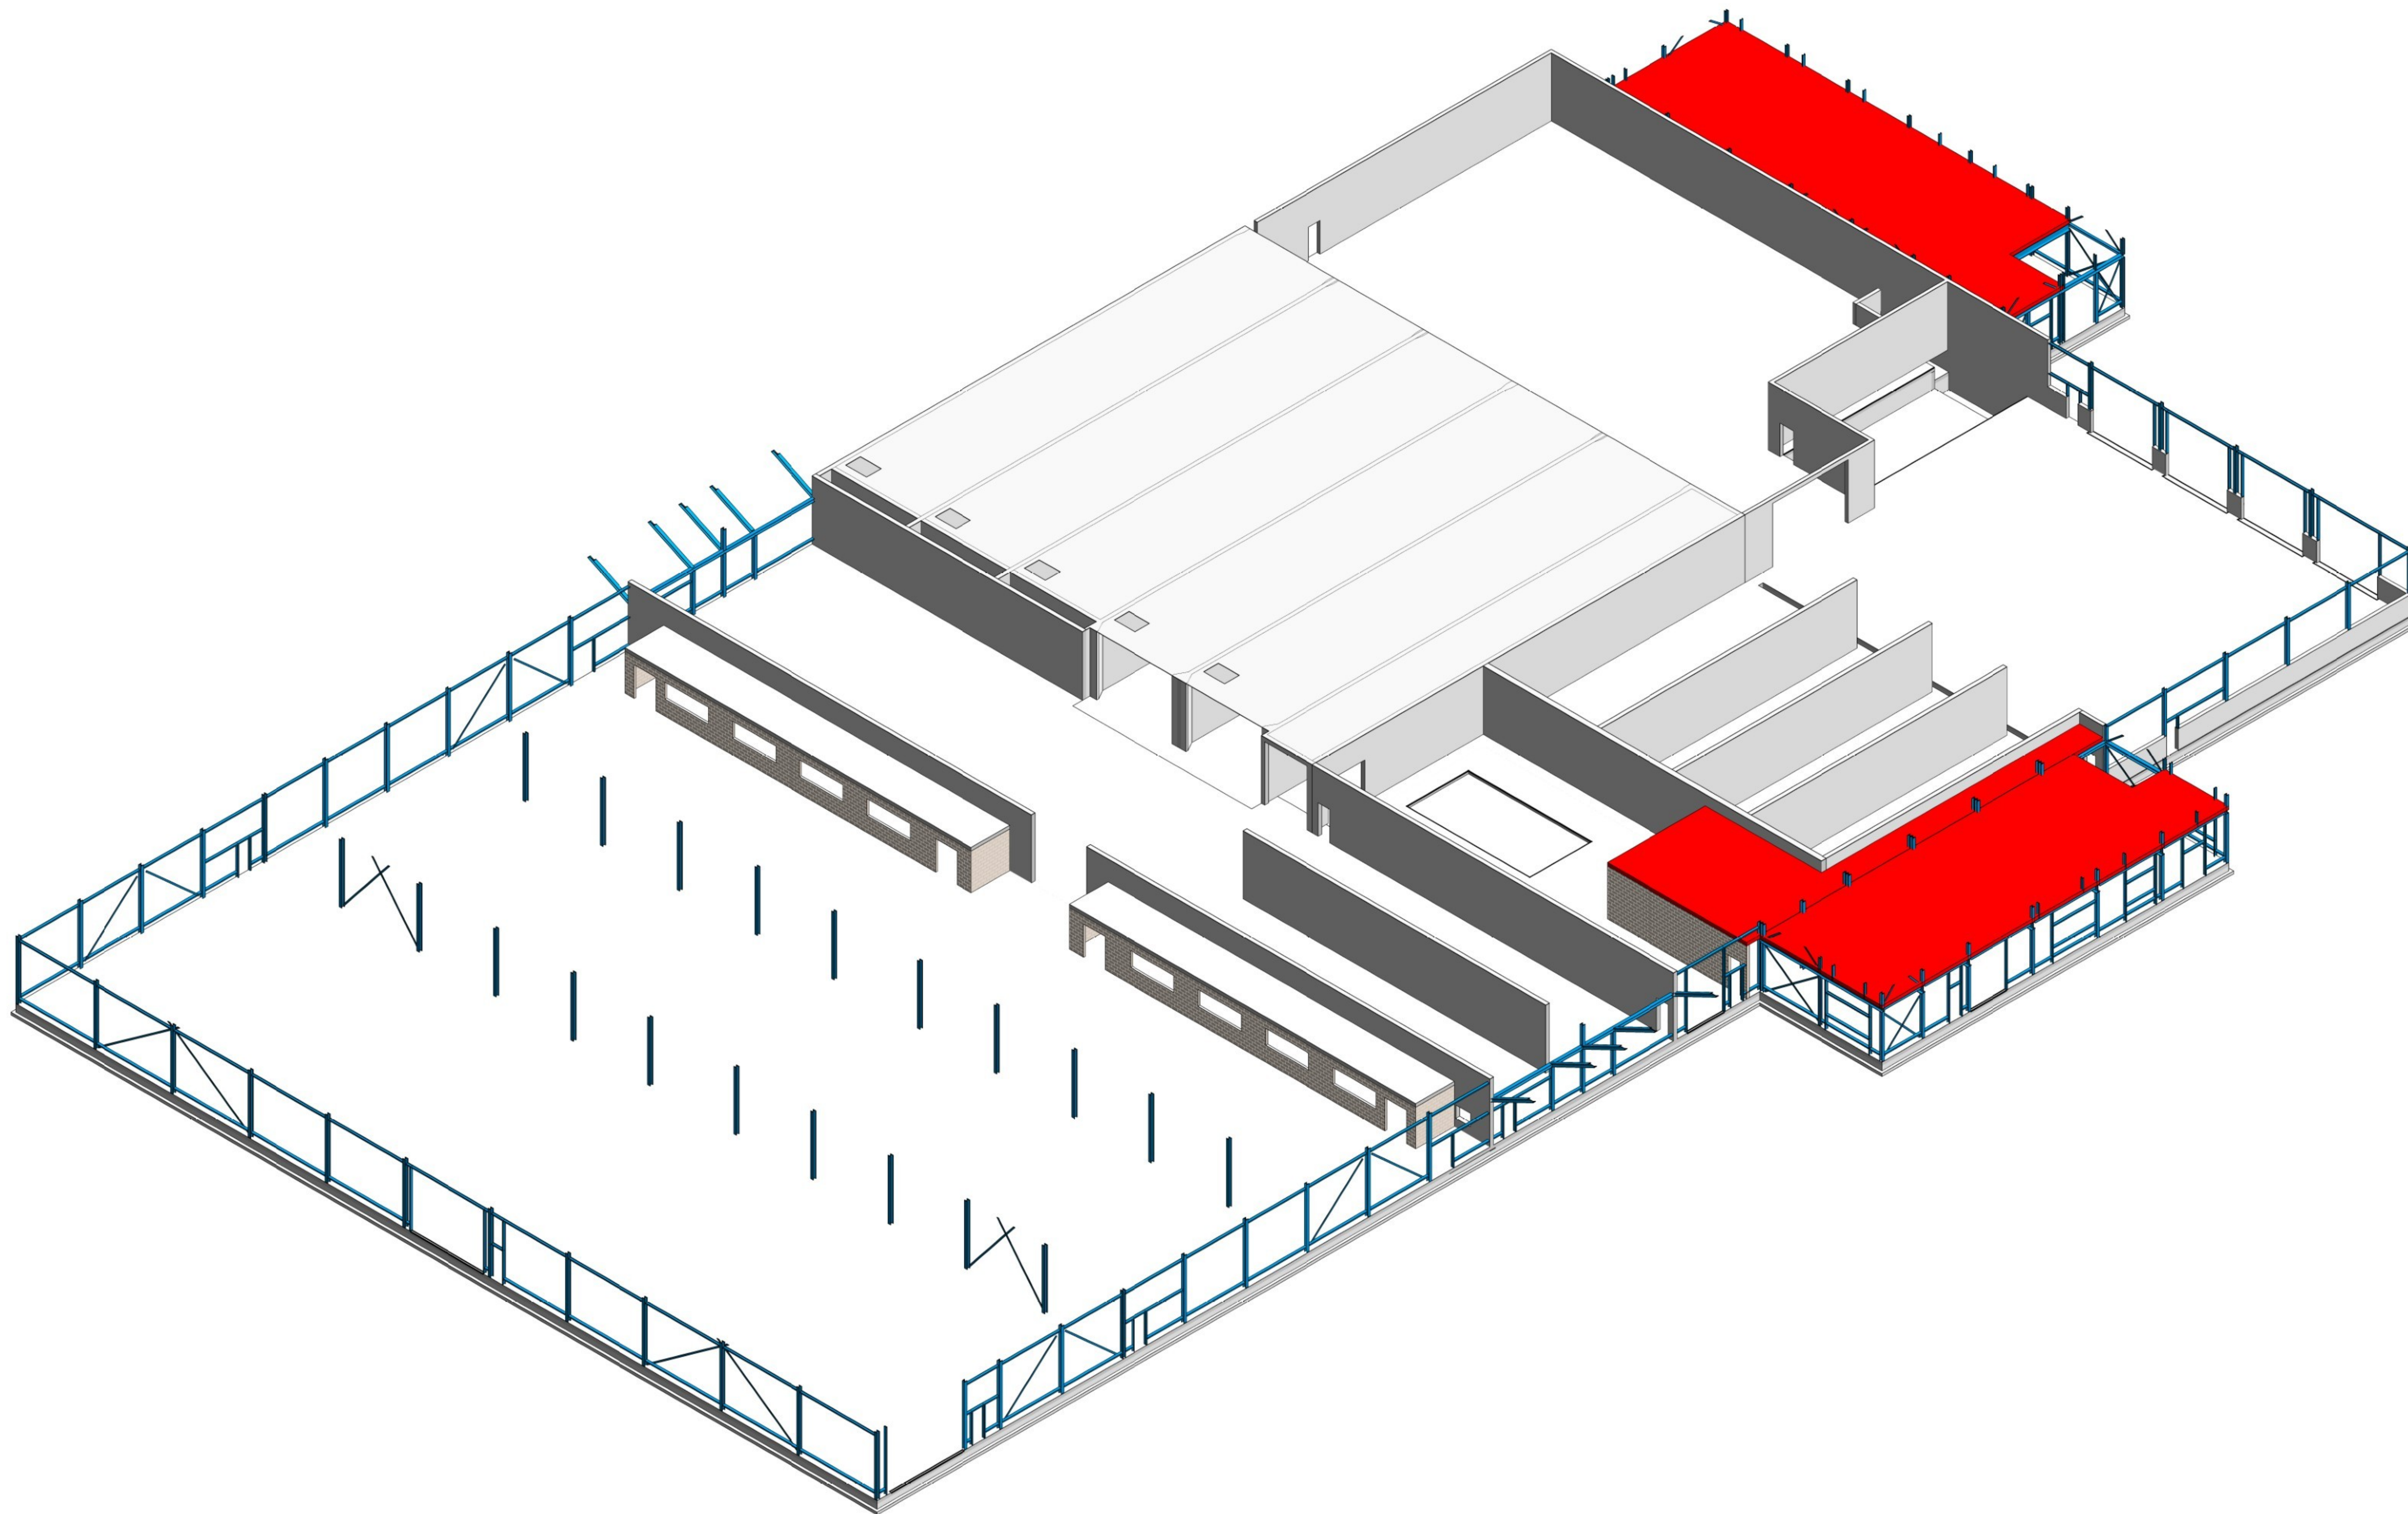

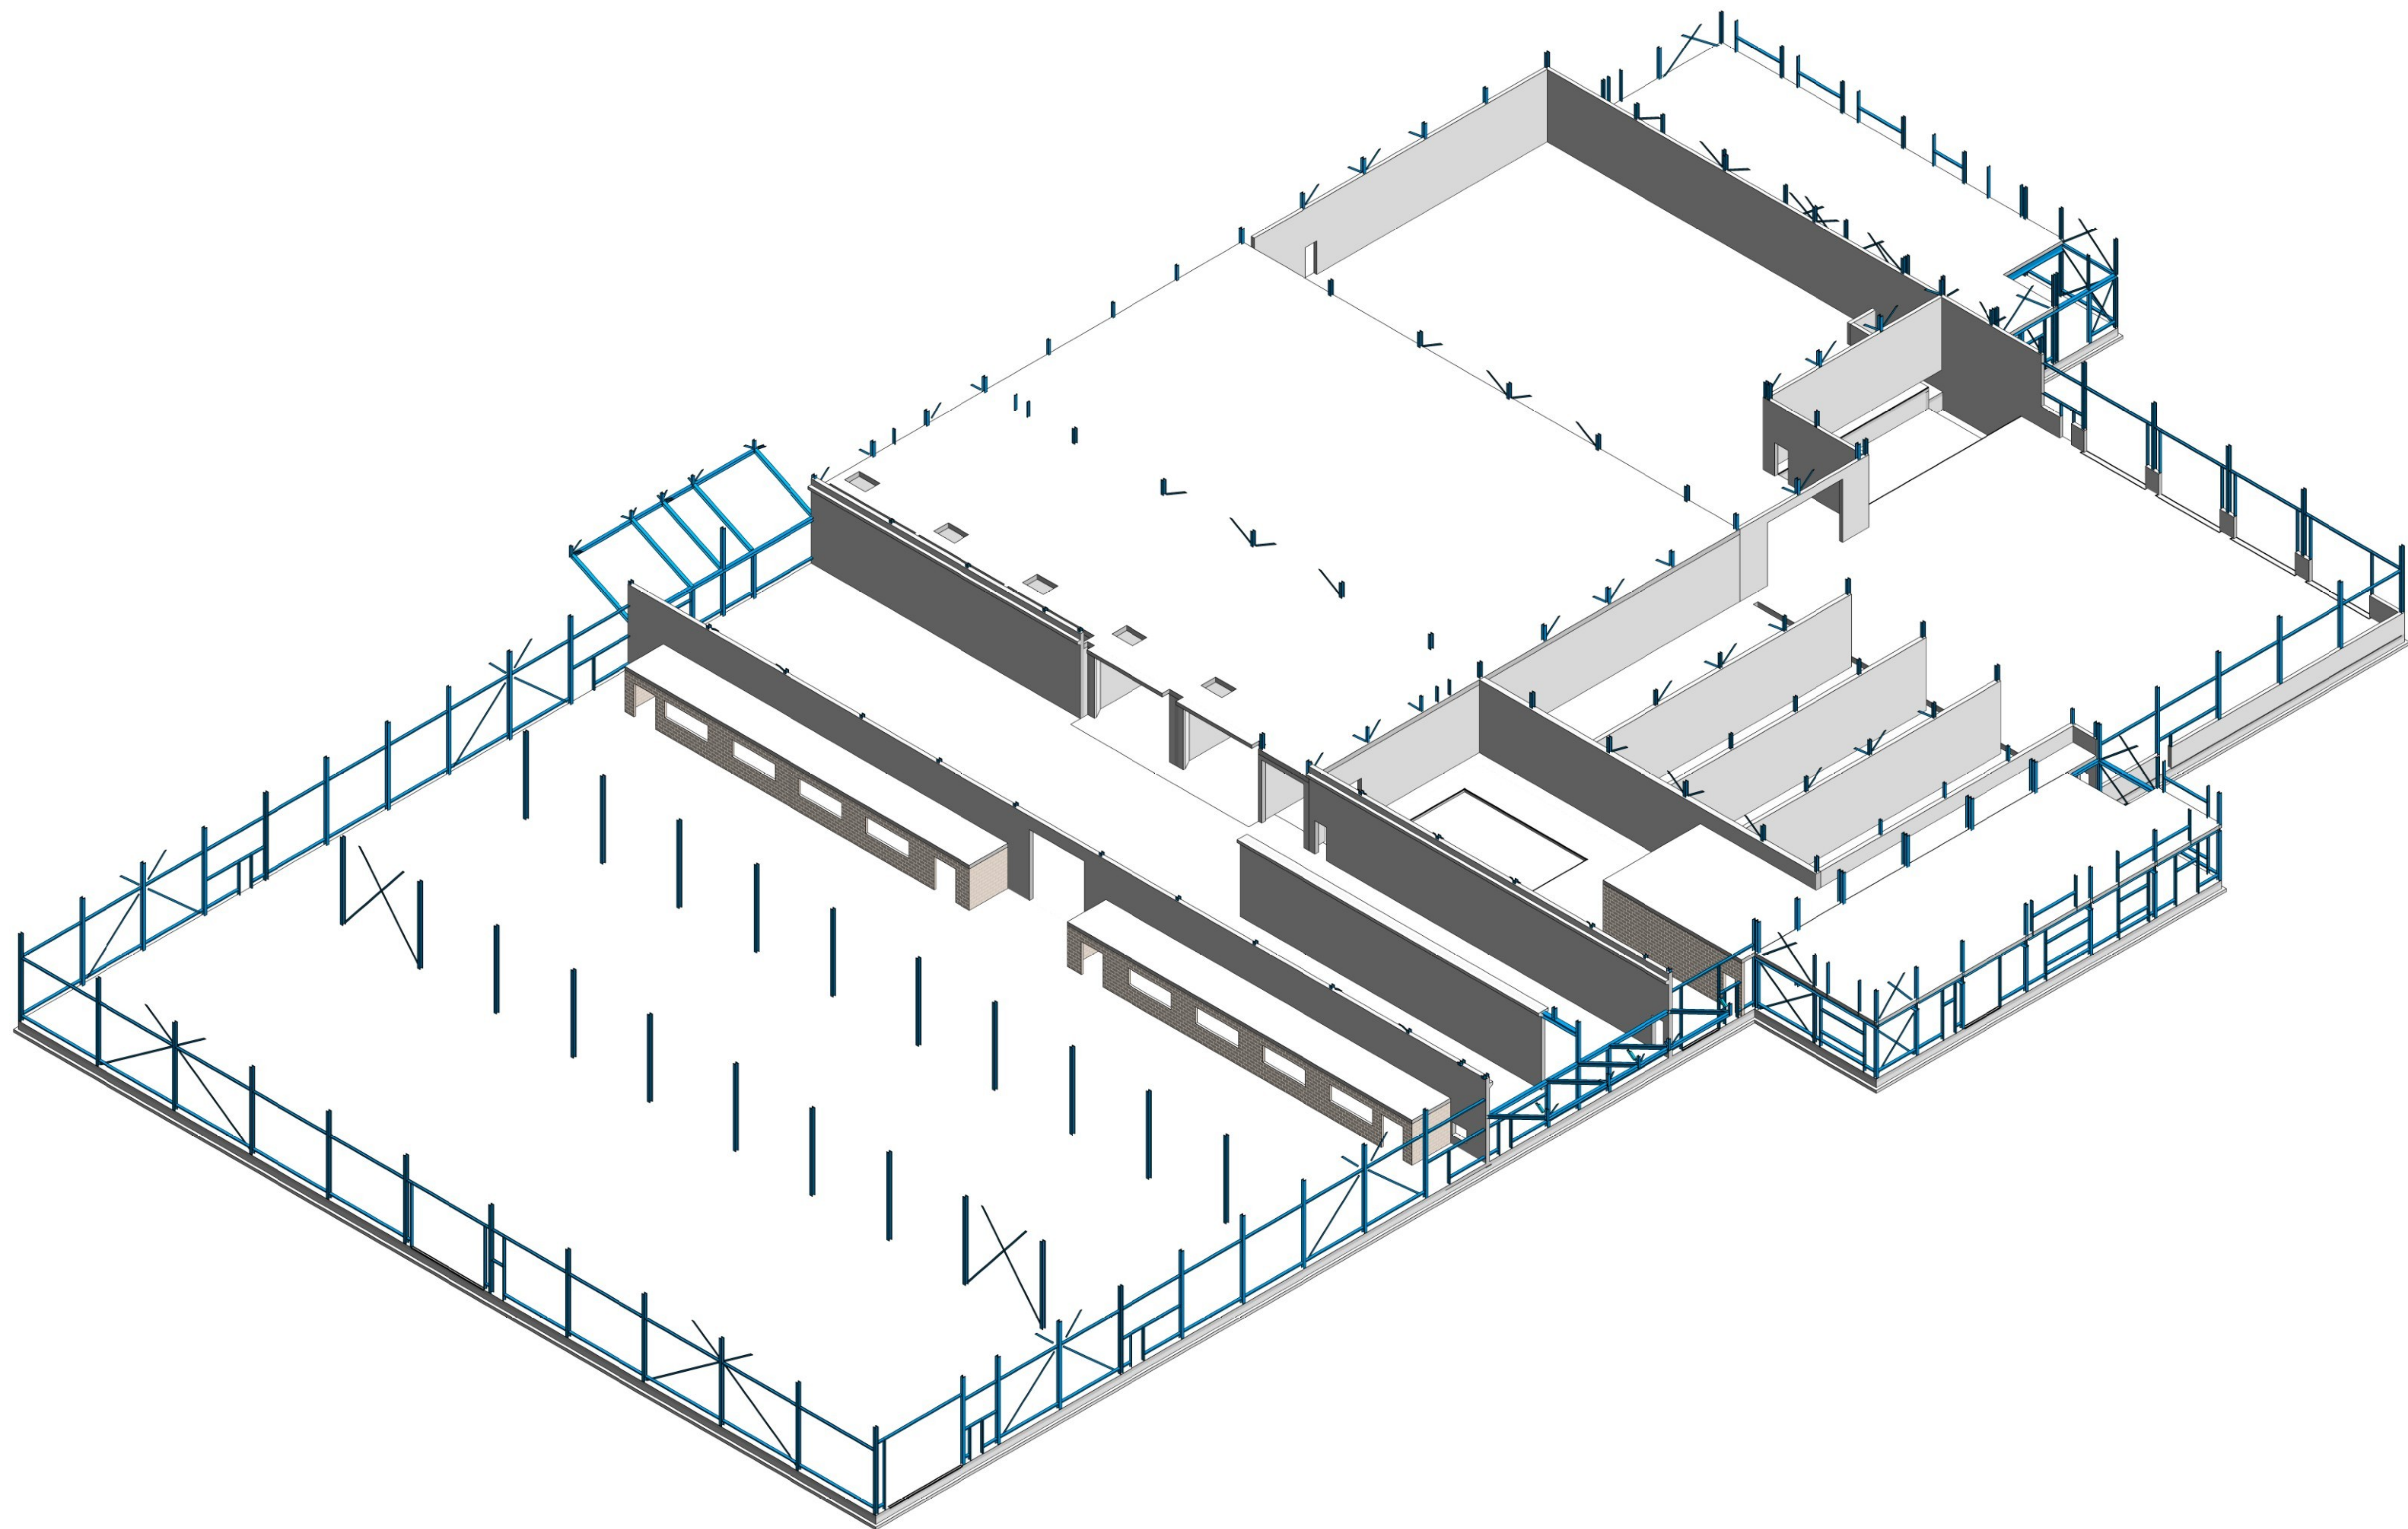

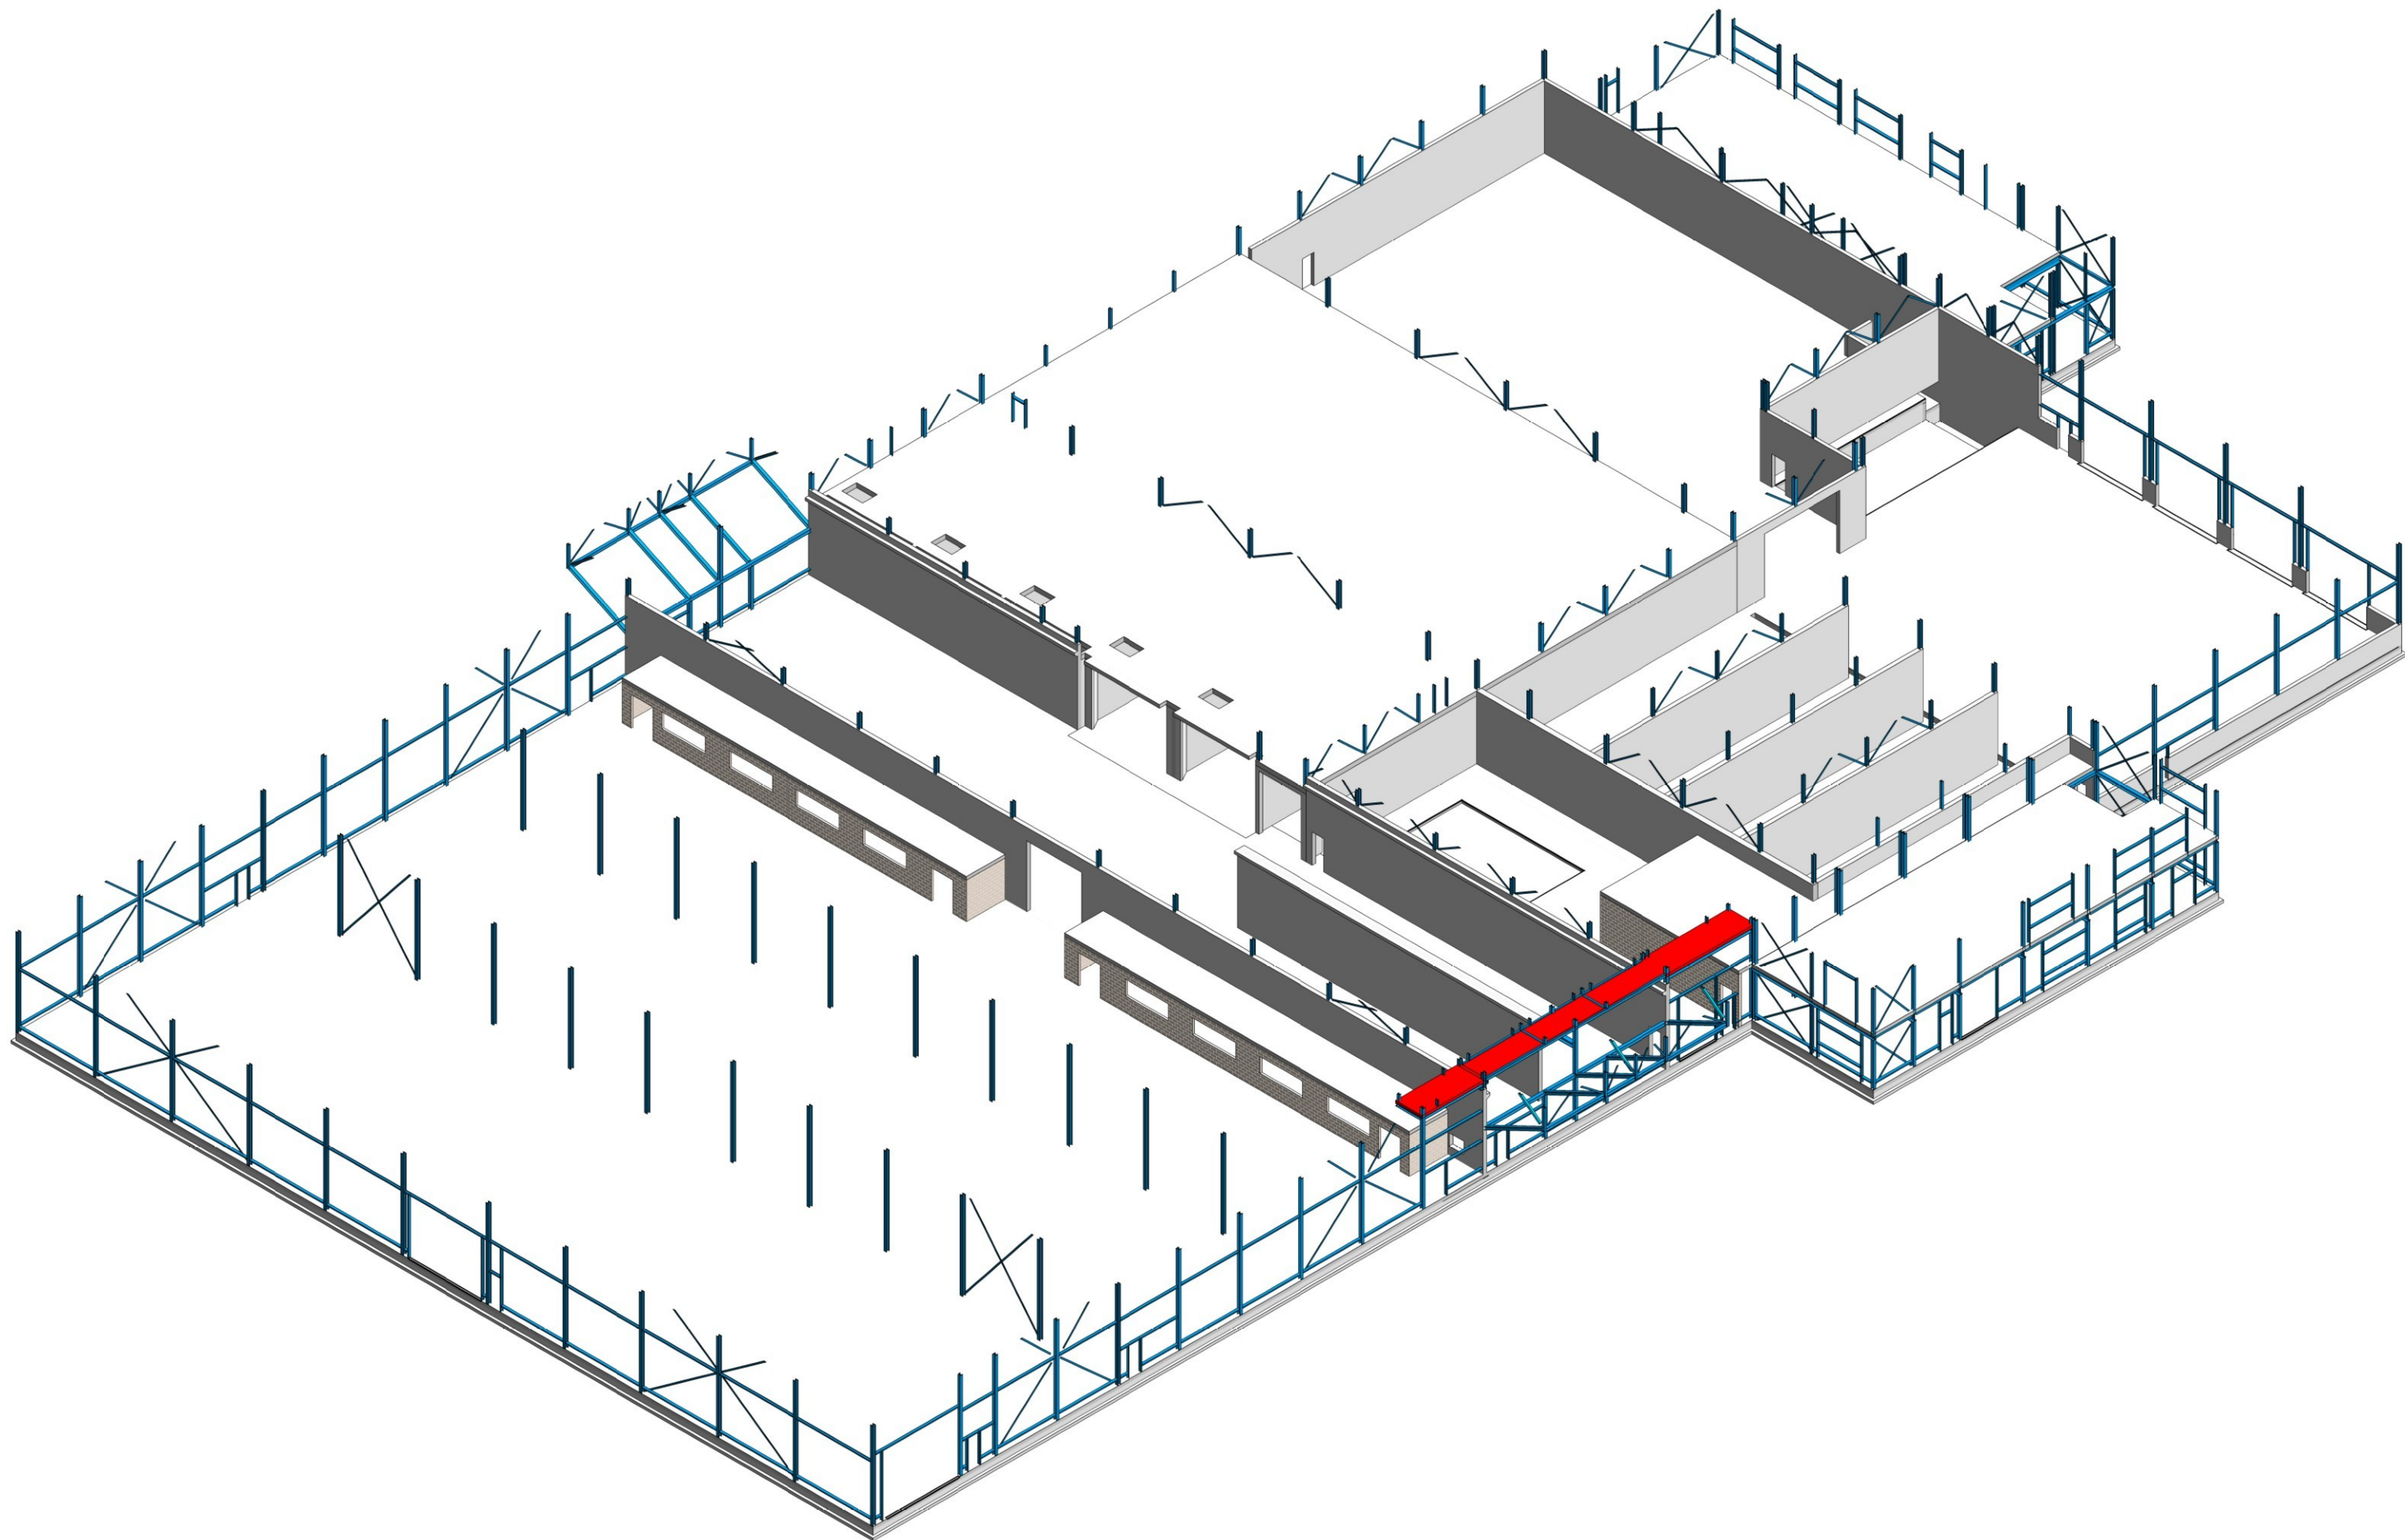

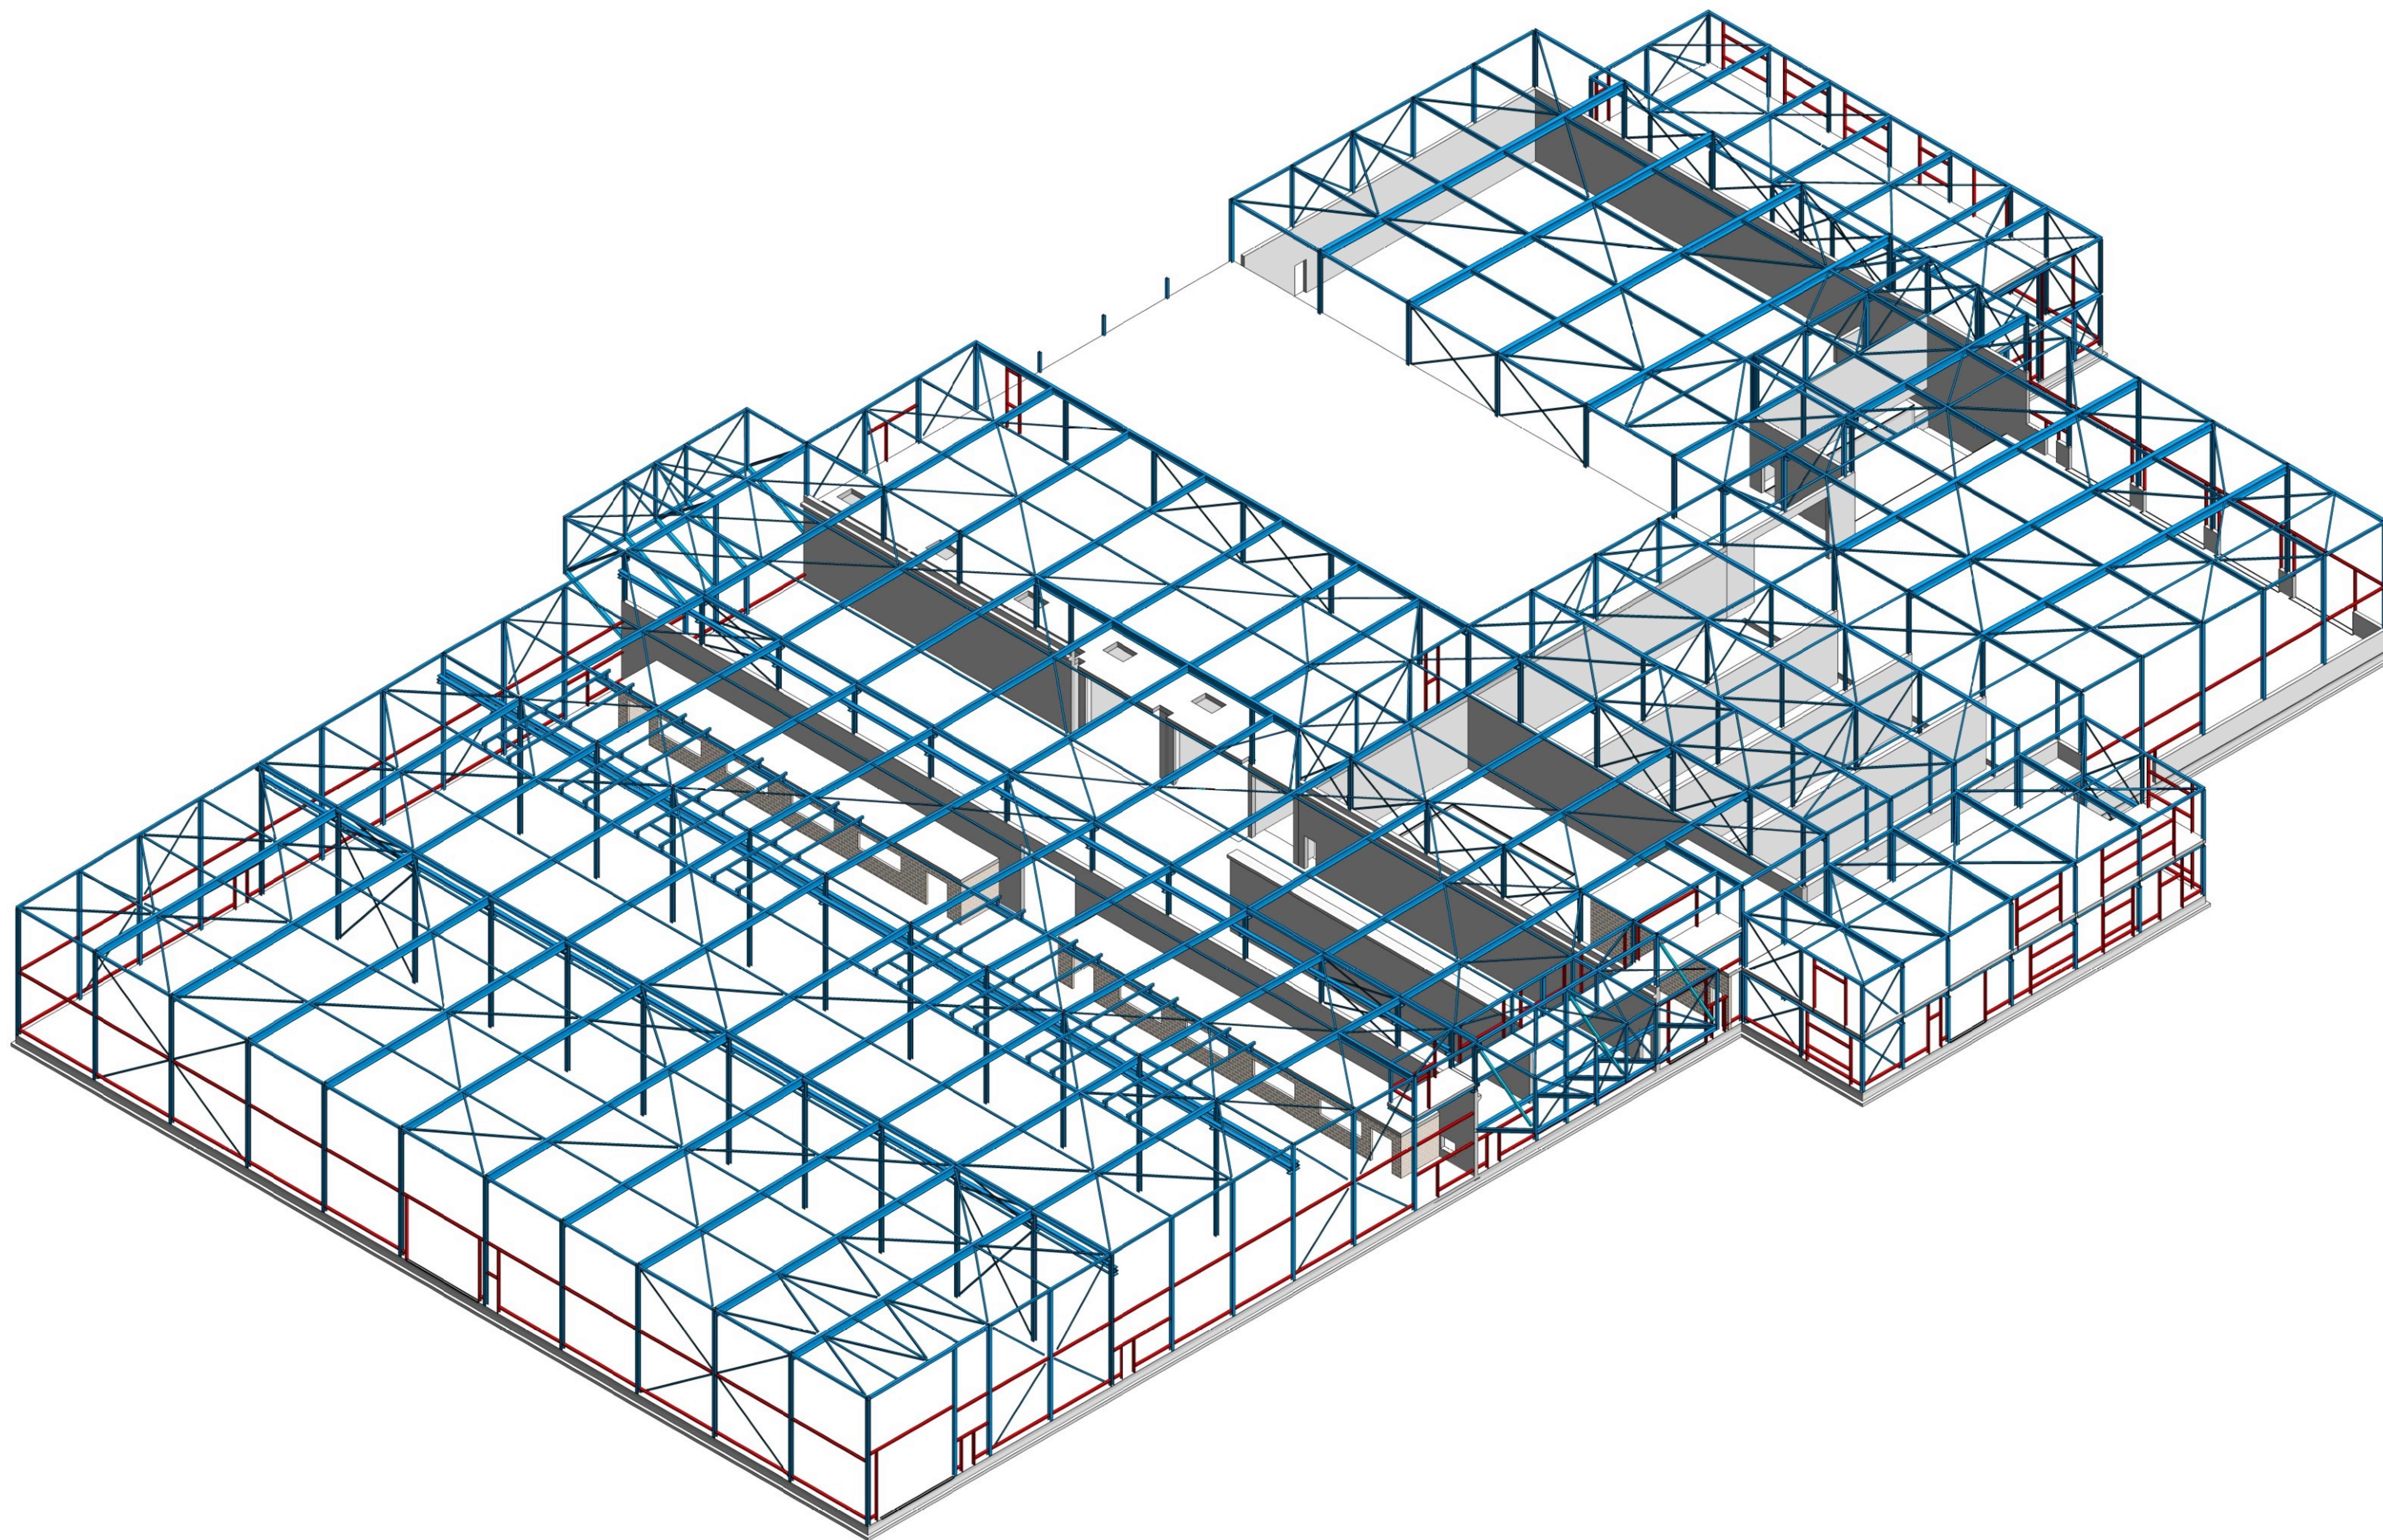

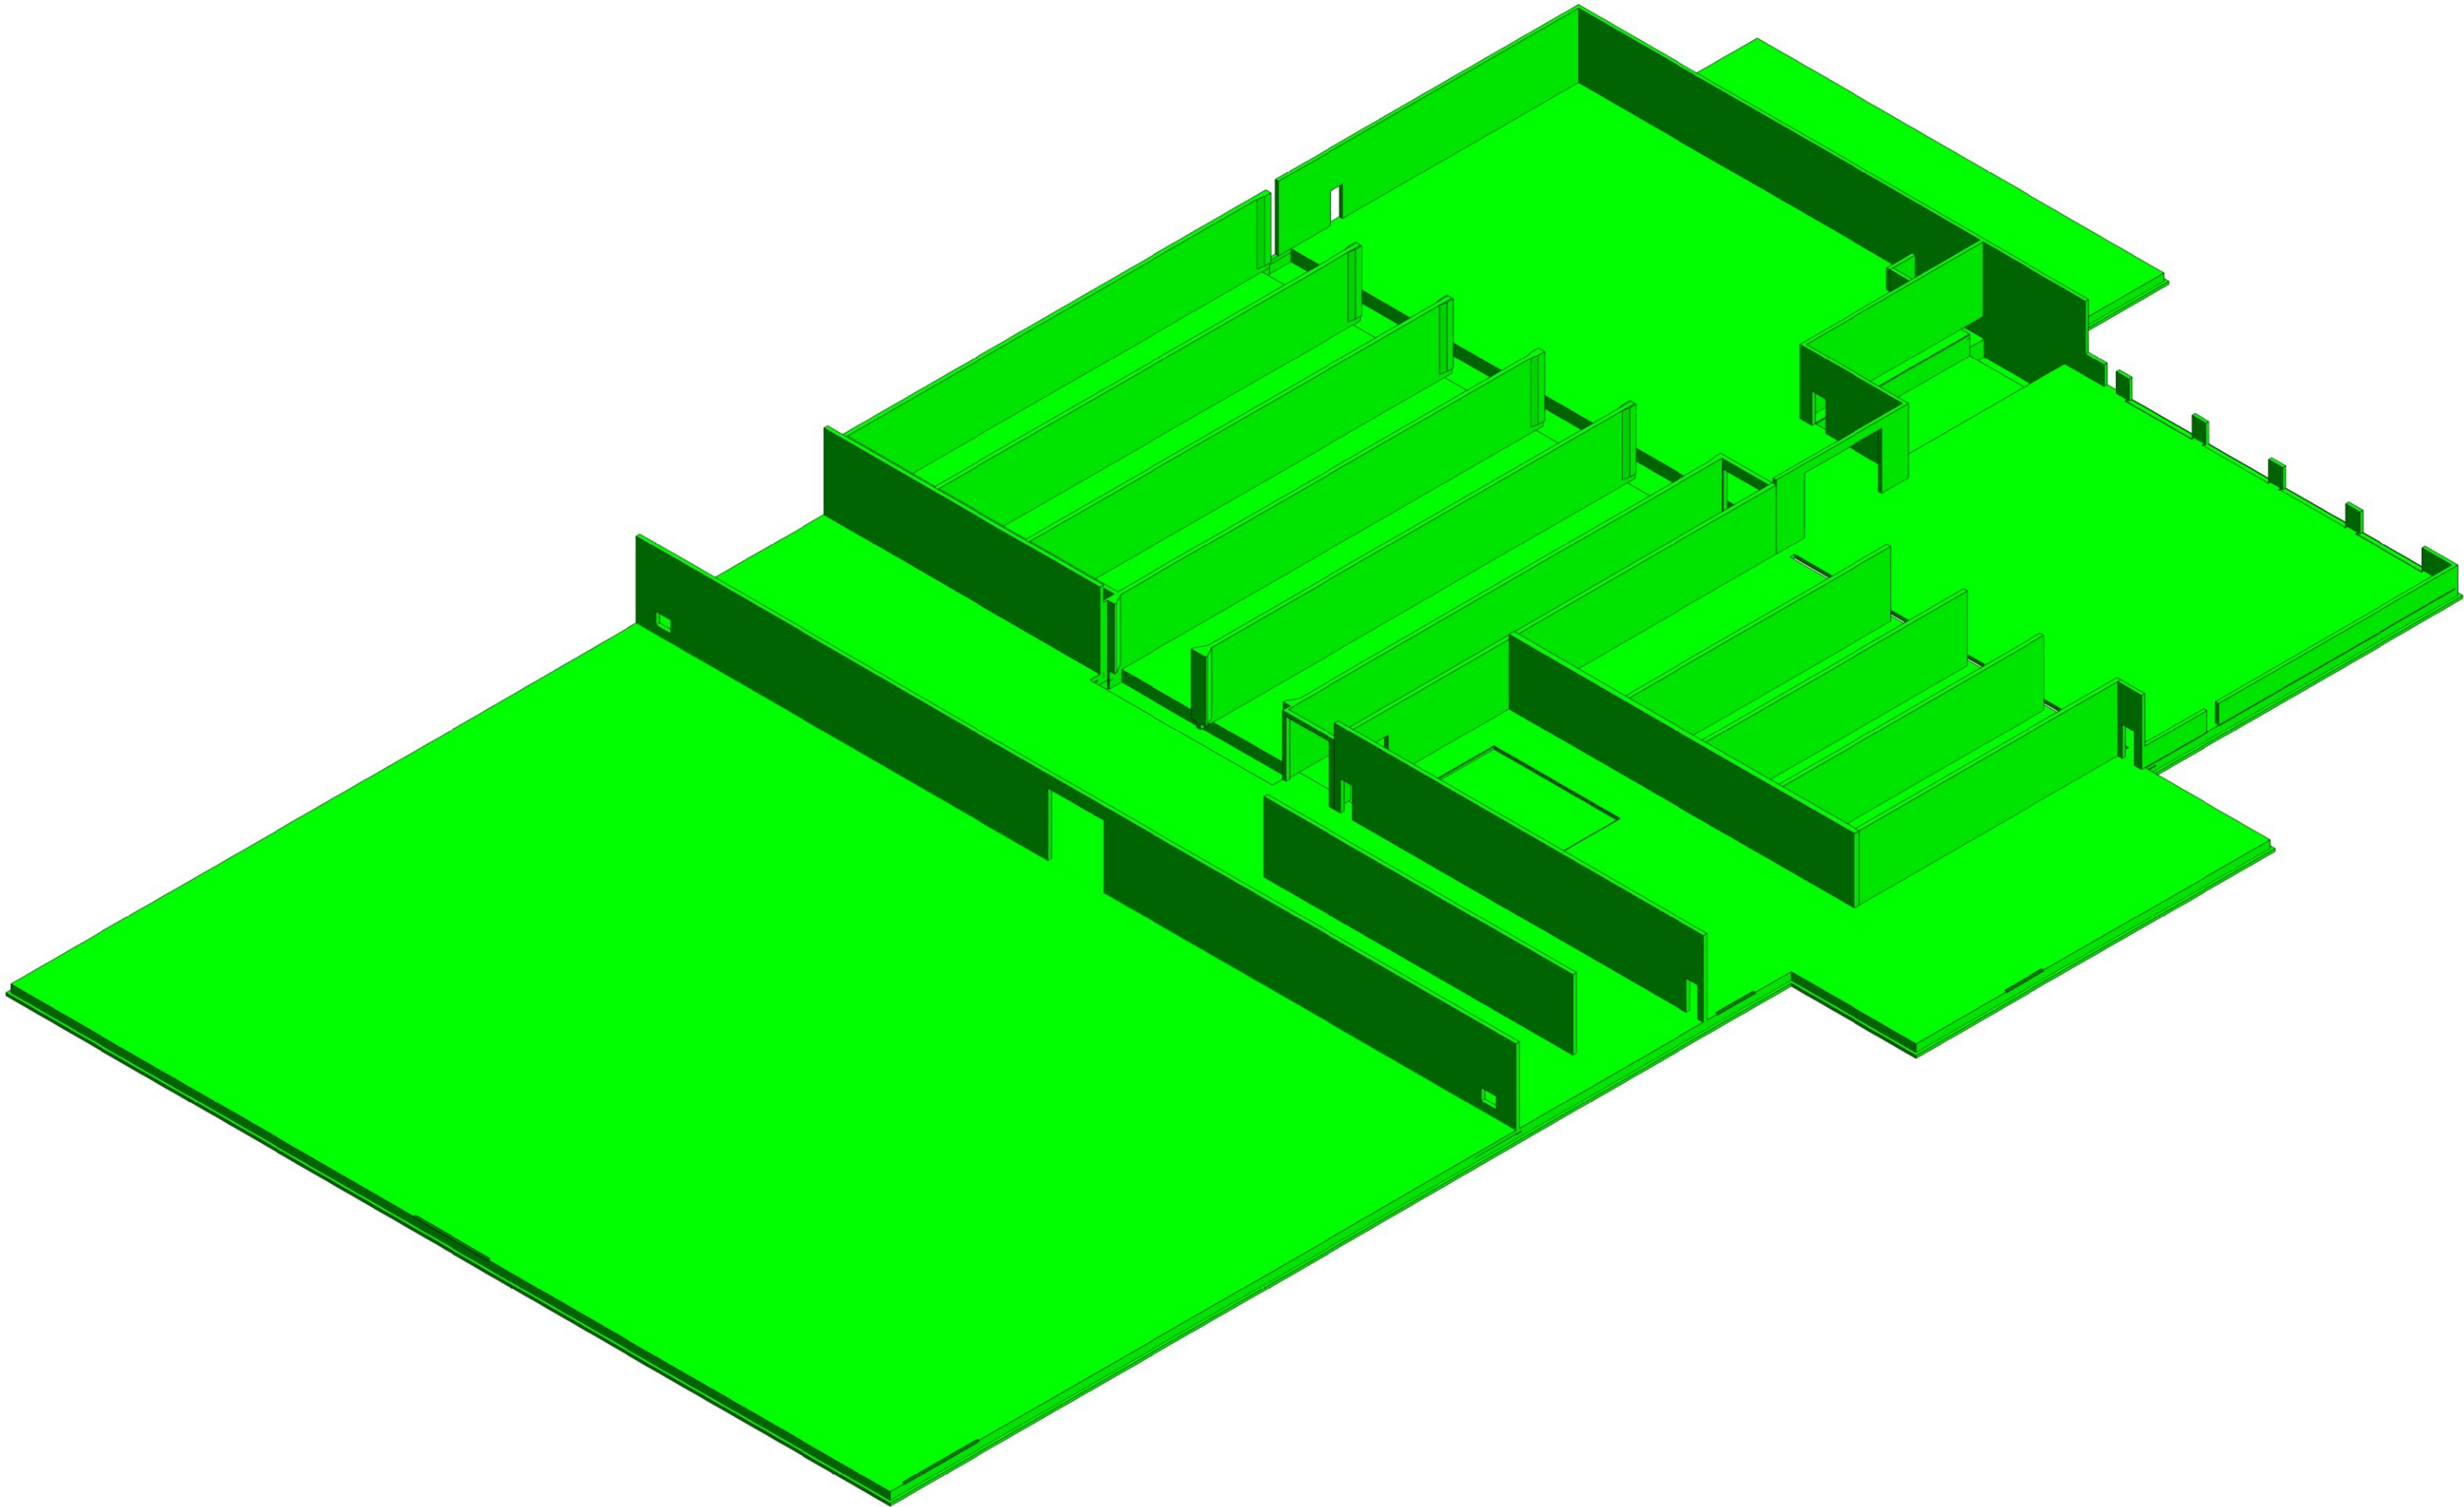

Verklaring kleurcodering	
	betonkwaliteit: C20/25
	betonkwaliteit: C25/30
	betonkwaliteit: C30/37
	betonkwaliteit: C35/45
	betonkwaliteit: C45/55
	betonkwaliteit: C55/67

goudstikker
de vries

000 - 878 03 00
info@goudstikker.nl
www.goudstikker.nl


28-03-2025

25-11-2025

TO-200-08

beton (incl. sterkteklasse)


20241301

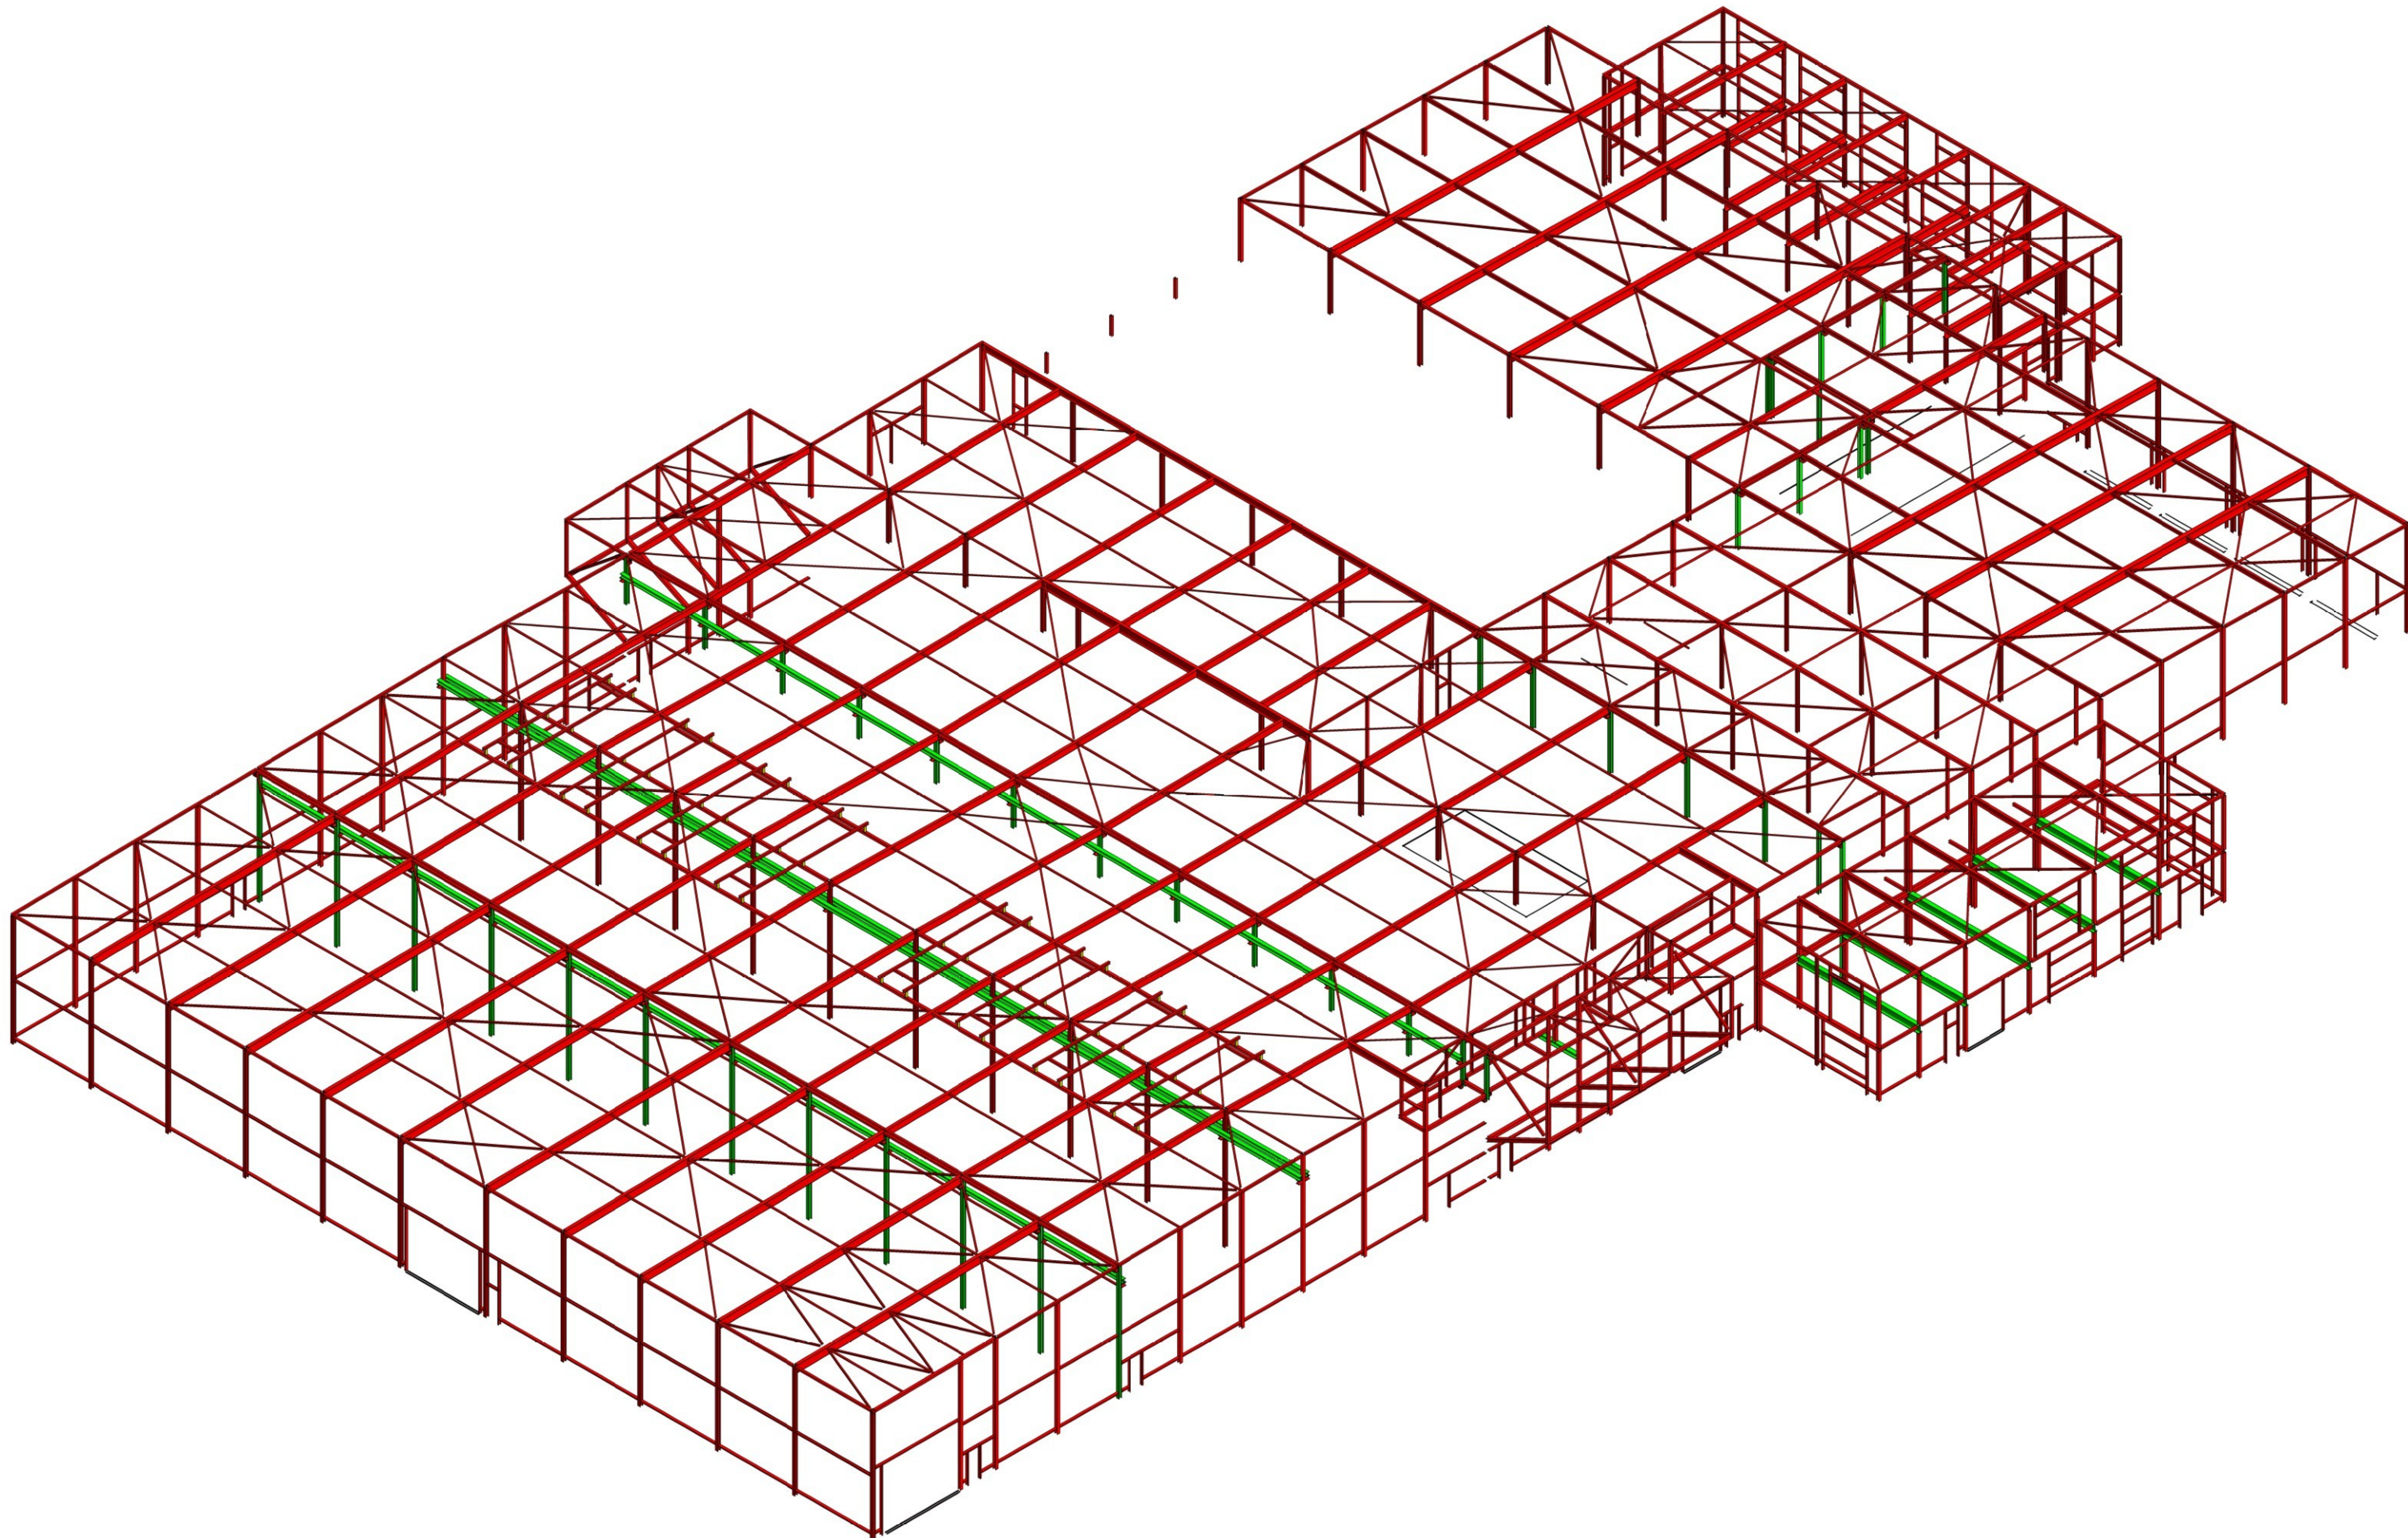

Verklaring kleurcodering	
■	staalkwaliteit: S235
■	staalkwaliteit: S275
■	staalkwaliteit: S355

staal (incl. sterkteklasse)	
goudstikker de vries	20241301
28-03-2025	25-11-2025
TO-200-09	

Verklaring kleurarcering	
	kalkzandsteenwalfeel: CS12
	kalkzandsteenwalfeel: CS16
	kalkzandsteenwalfeel: CS20
	kalkzandsteenwalfeel: CS36
	kalkzandsteenwalfeel: CS44

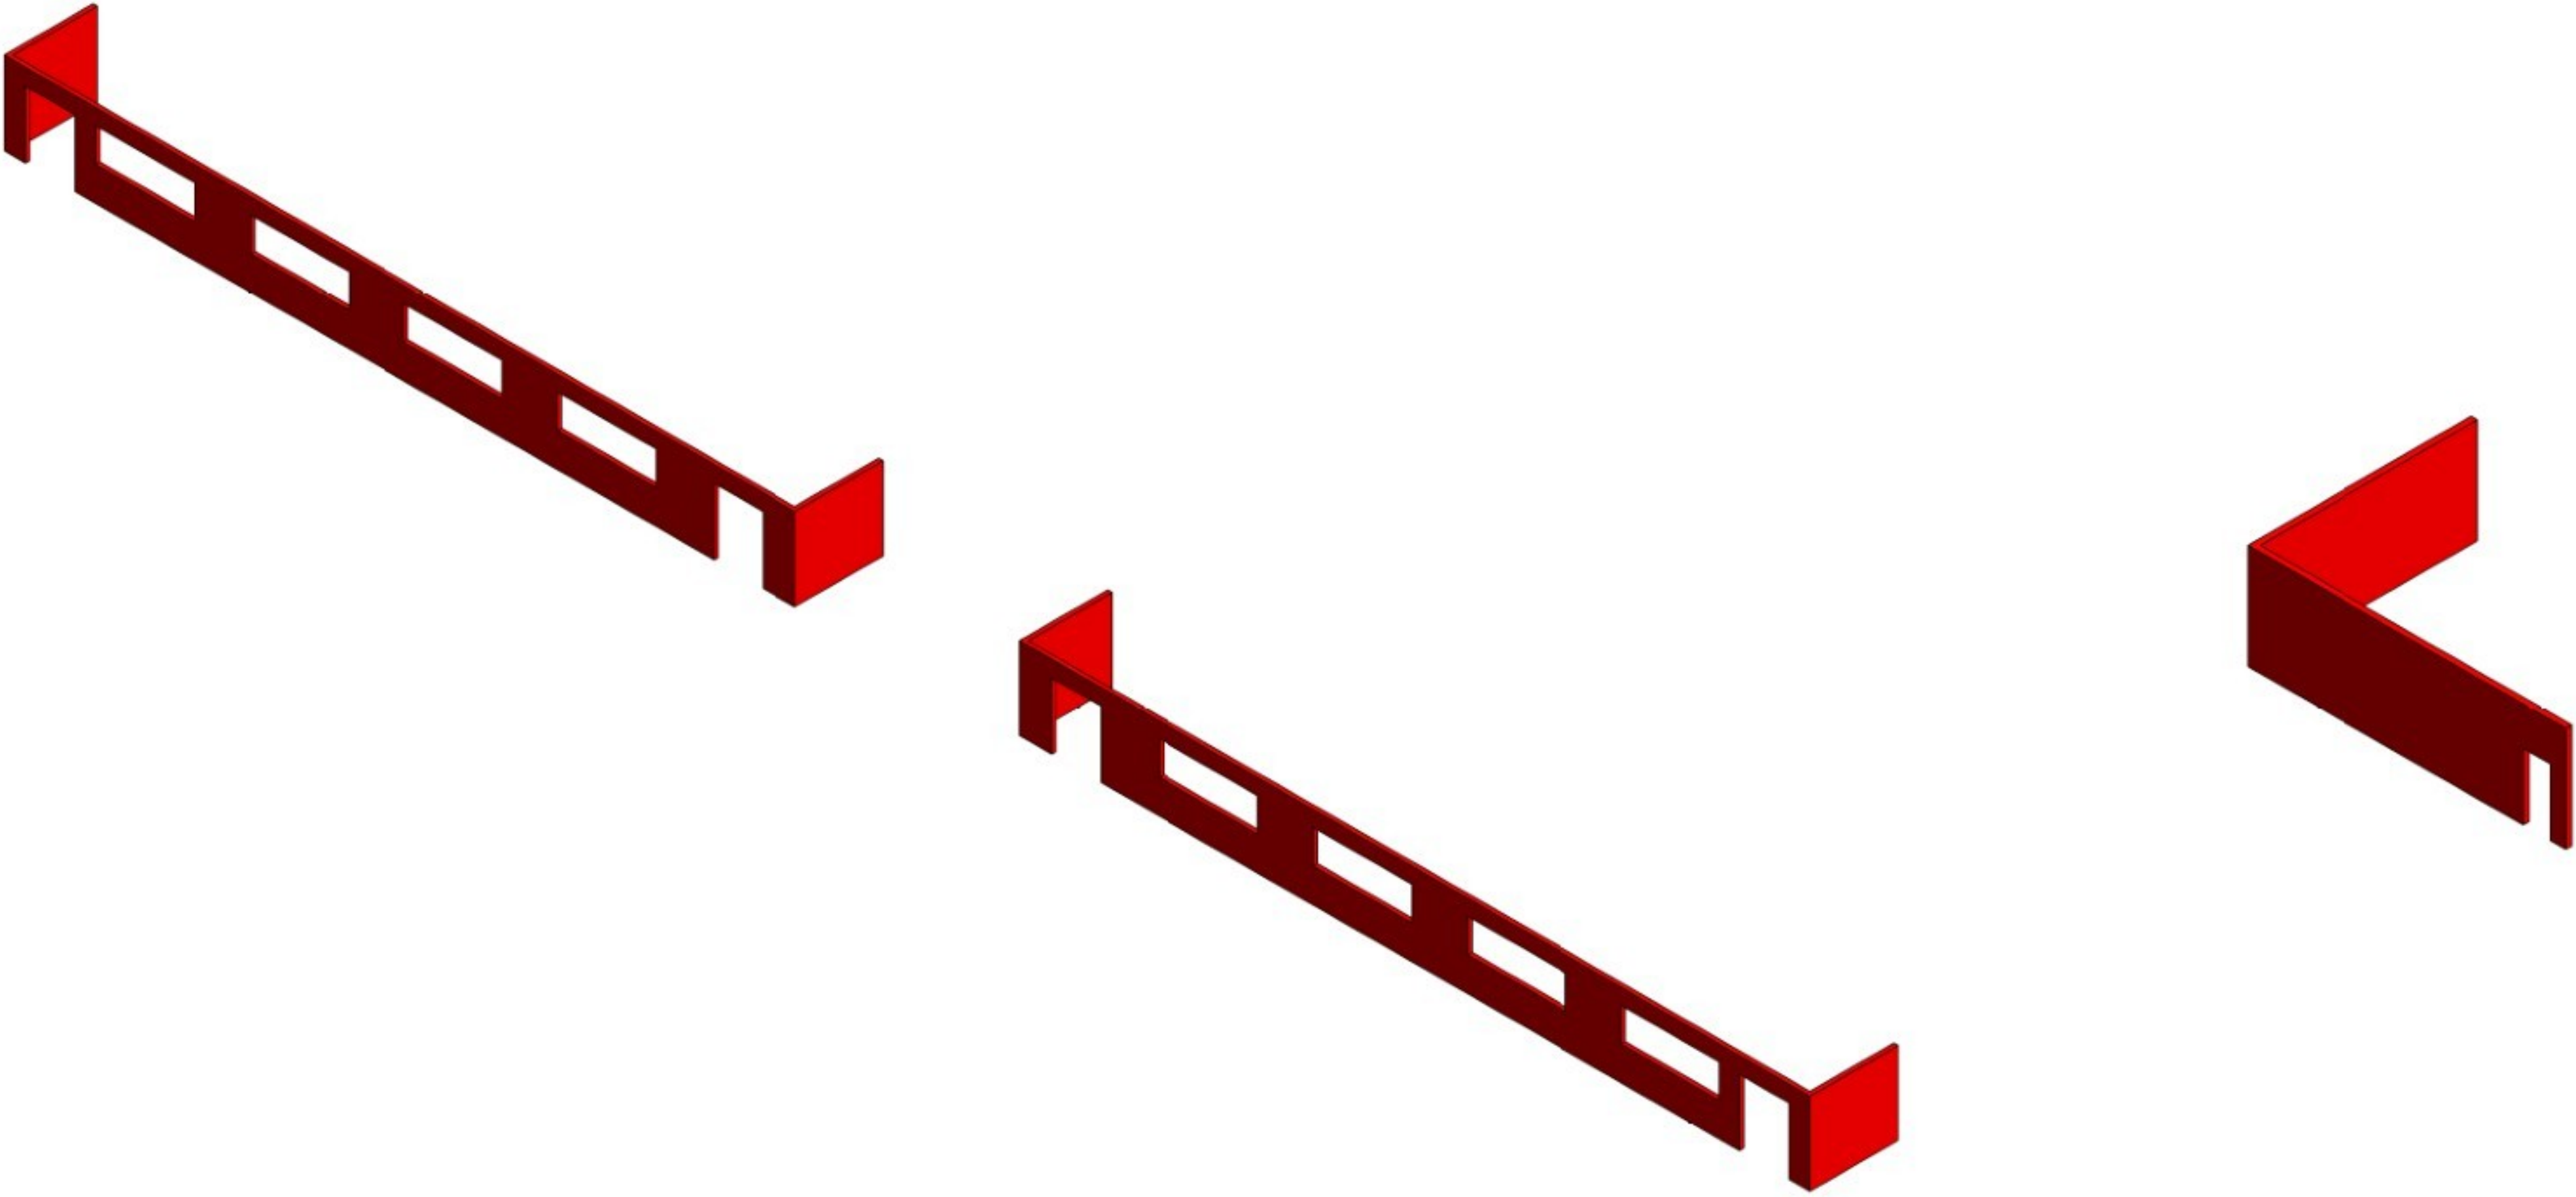

Adres:
Rijswijk
Eindhoven
Nederland
Vrijheidswijk

005 -- 878 03 00
info@goudstikker.nl
www.goudstikker.nl

kalkzandsteen (incl. sterkteklasse)
goudstikker | de vries

001a/m 28-03-2025

04w/02 25-11-2025

werfno.:
20241301
toelichting: TO-200-10