

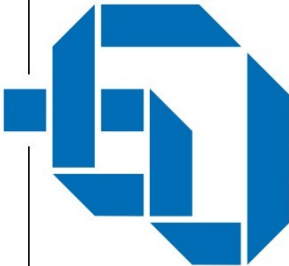
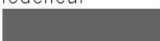


Almere Assen Emmen Rotterdam 's-Hertogenbosch	088 – 678 03 00 info@goudstikker.nl www.goudstikker.nl	goudstikker de vries	
	project	EMMEN; nieuwbouw Stercore	
	opdrachtgever	STERCORE ENERGY EMMEN	
	ontwerp		
	onderdeel	Aanzichten	
	fase Tech. Ontwerp	status definitief	tekeningsnummer T0-201
	constructeur 	schaal 1:100	datum 28-03-2025
	modelleur 	formaat A3 (297x420)	laatste wijz. 25-11-2025
			wijziging e

 

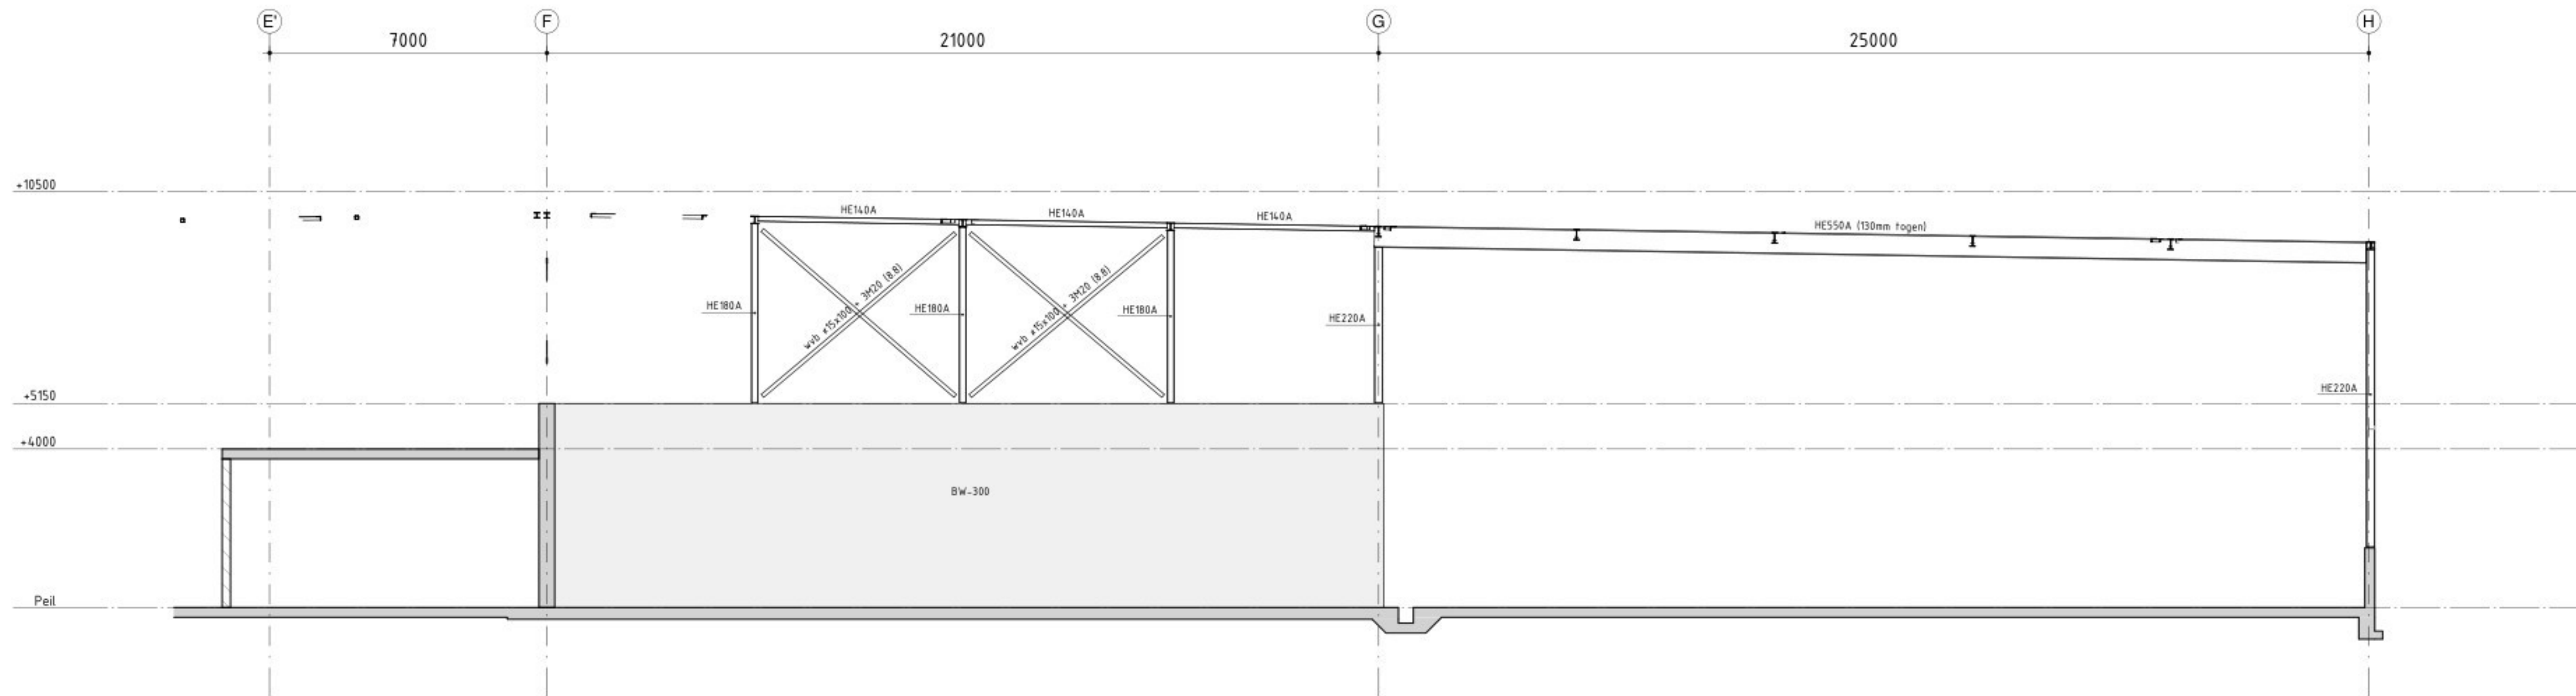


088 - 678 03 00
info@goudstikker.nl
www.goudstikker.nl

goudstikker | de vries

datum 28-03-2025 gewijz. 25-11-2025

aanzicht as 10'

werkn.
20241301
tekeningnr_bladnr
TO-201-02

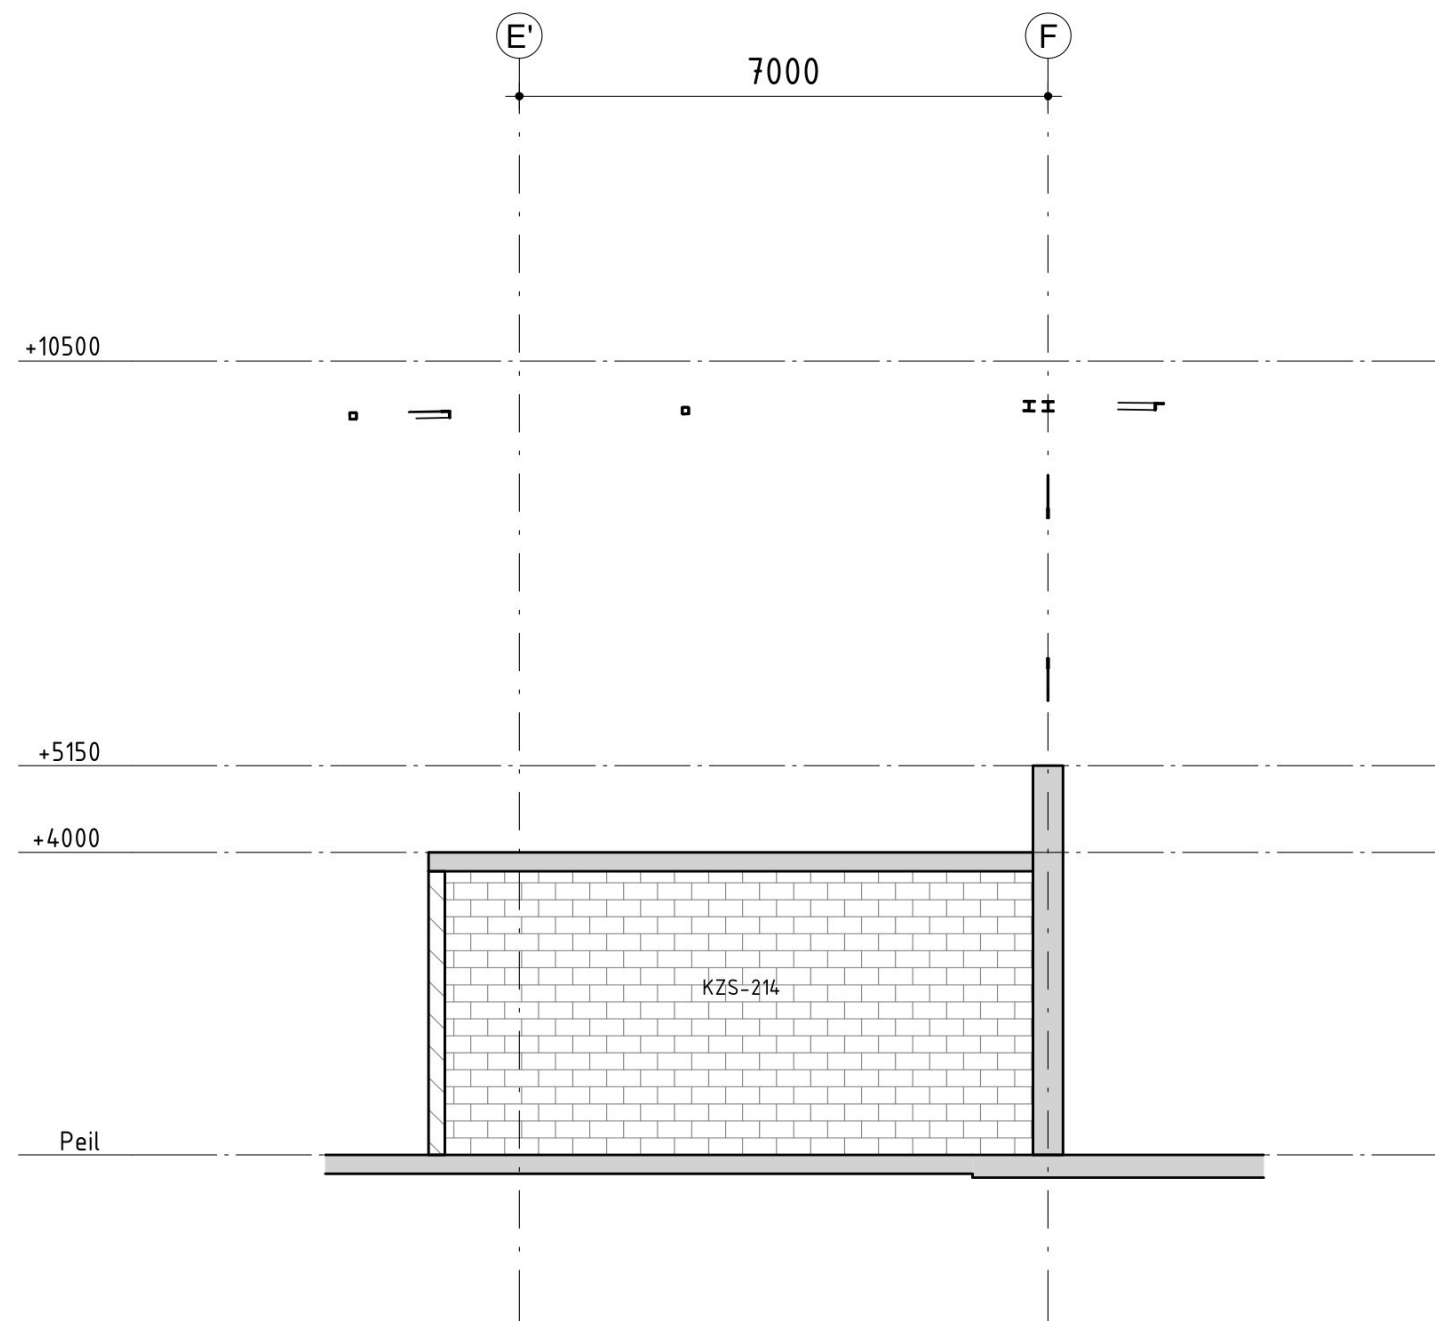

aanzicht as 10 (11)

Almere
Assen
Emmen
Rotterdam
's-Hertogenbosch


088 - 678 03 00
info@goudstikker.nl
www.goudstikker.nl

goudstikker | de vries

datum 28-03-2025

gewijz. 25-11-2025

werkno.
20241301
tekeningnr_bladnr
T0-201-03

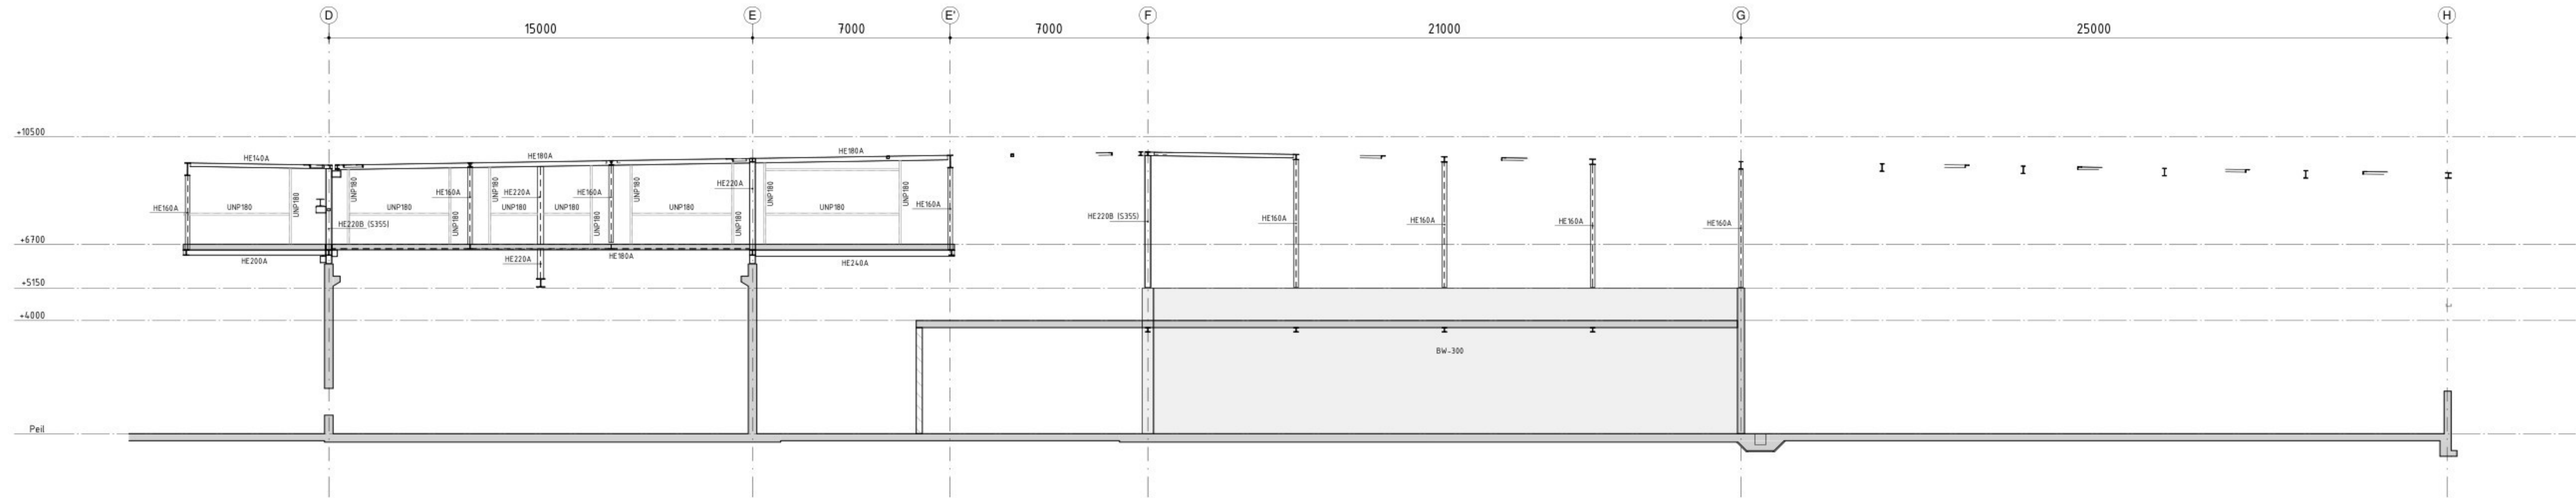

Almere
Assen
Emmen
Rottterdam
's-Hertogenbosch

088 - 678 03 00
info@goudstikker.nl
www.goudstikker.nl

goudstikker | de vries

datum 28-03-2025

gewijz. 25-11-2025


aanzicht as 11'

werkn.

20241301

tekeningnr_bladnr

TO-201-04

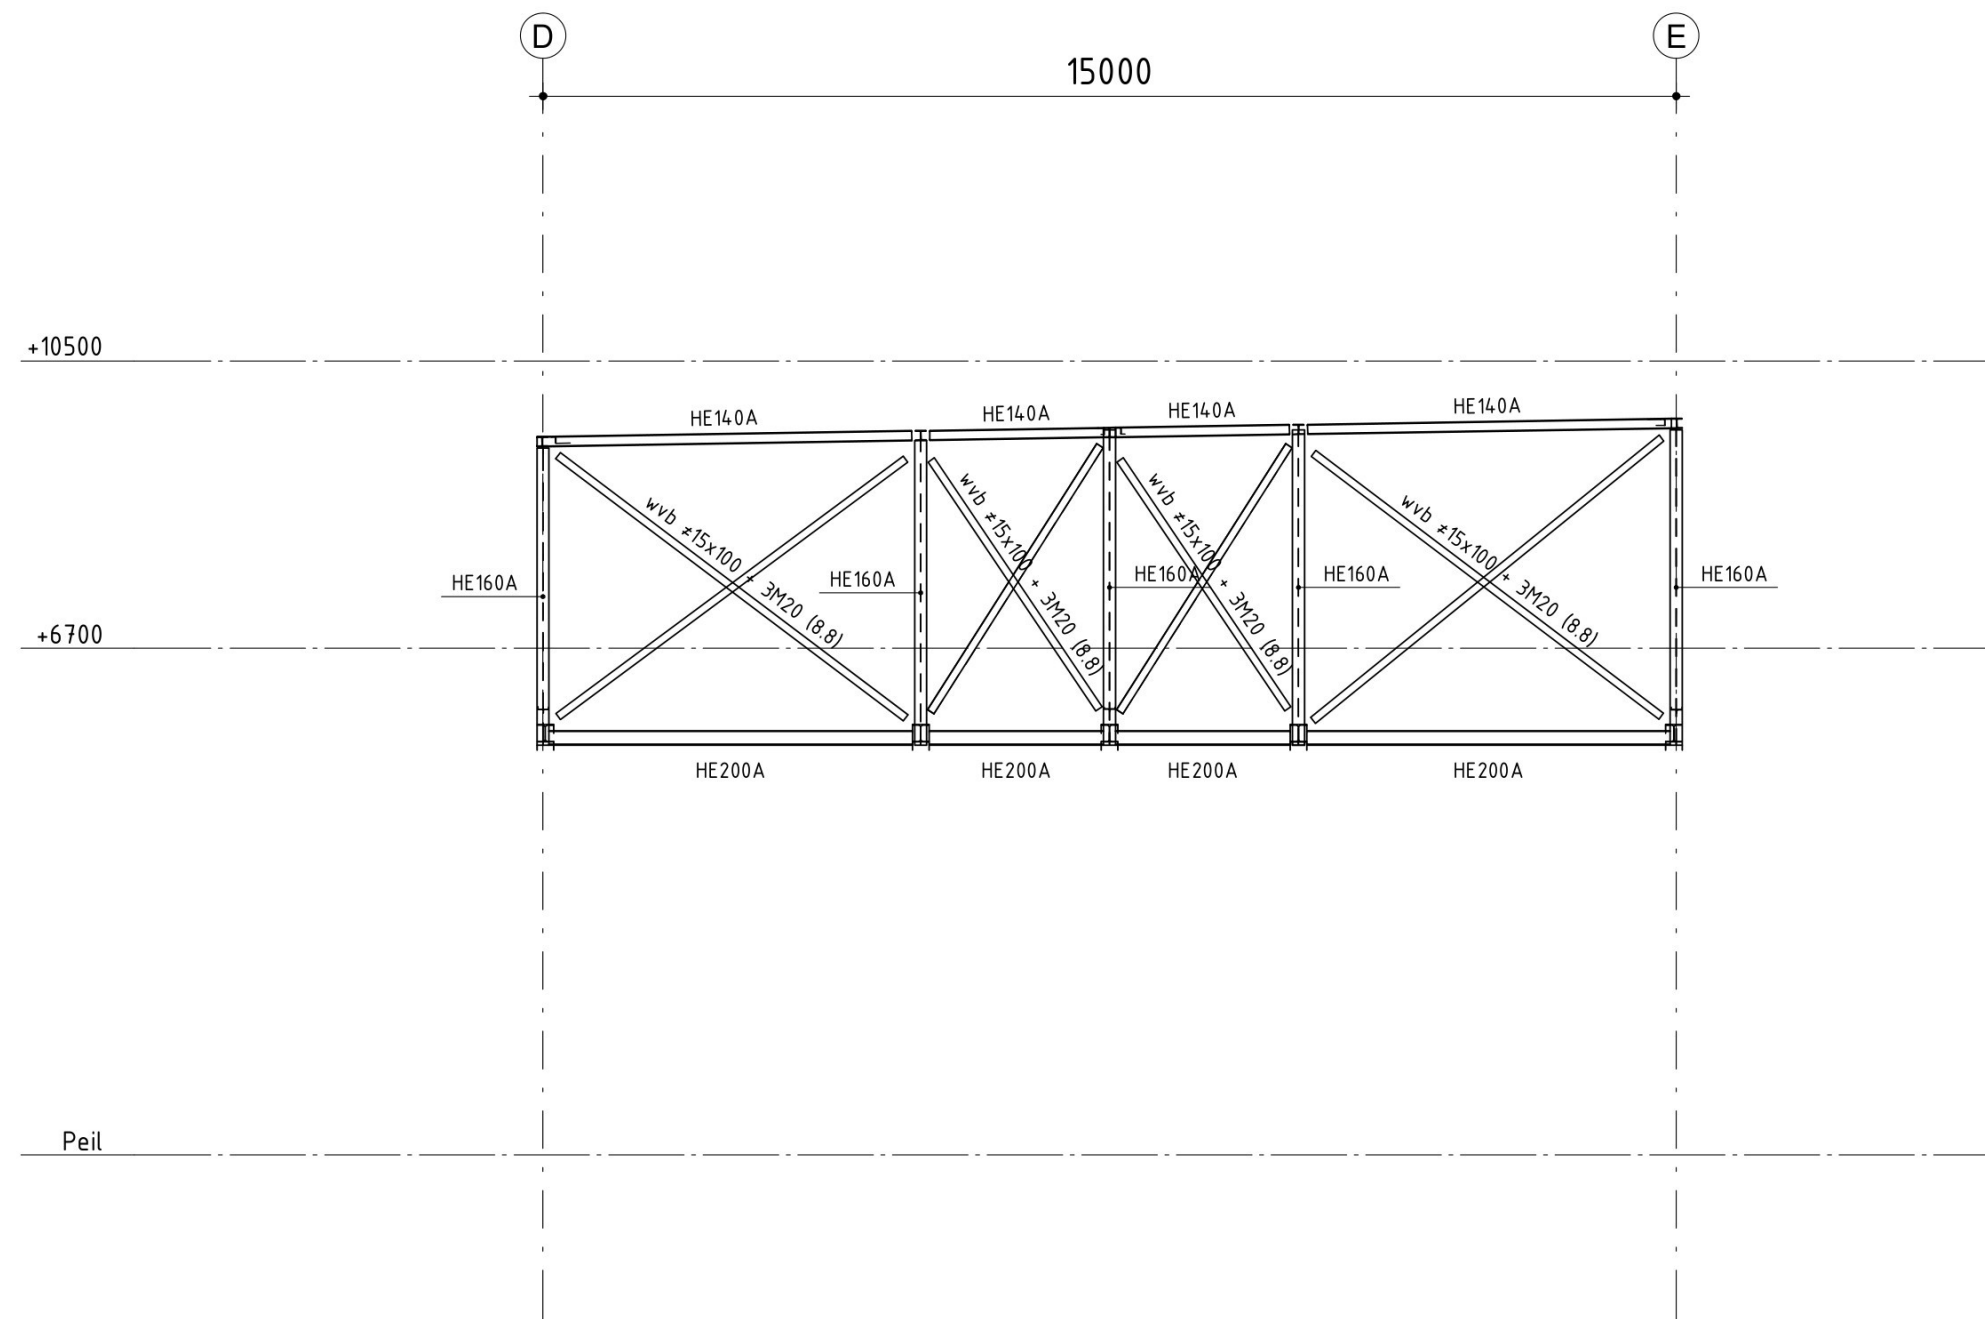

aanzicht as 13

Almere
Assen
Emmen
Rotterdam
's-Hertogenbosch

088 - 678 03 00
info@goudstikker.nl
www.goudstikker.nl

goudstikker | de vries

datum 28-03-2025


gewijz. 25-11-2025

werkn.

20241301

tekeningnr_bladnr

T0-201-06

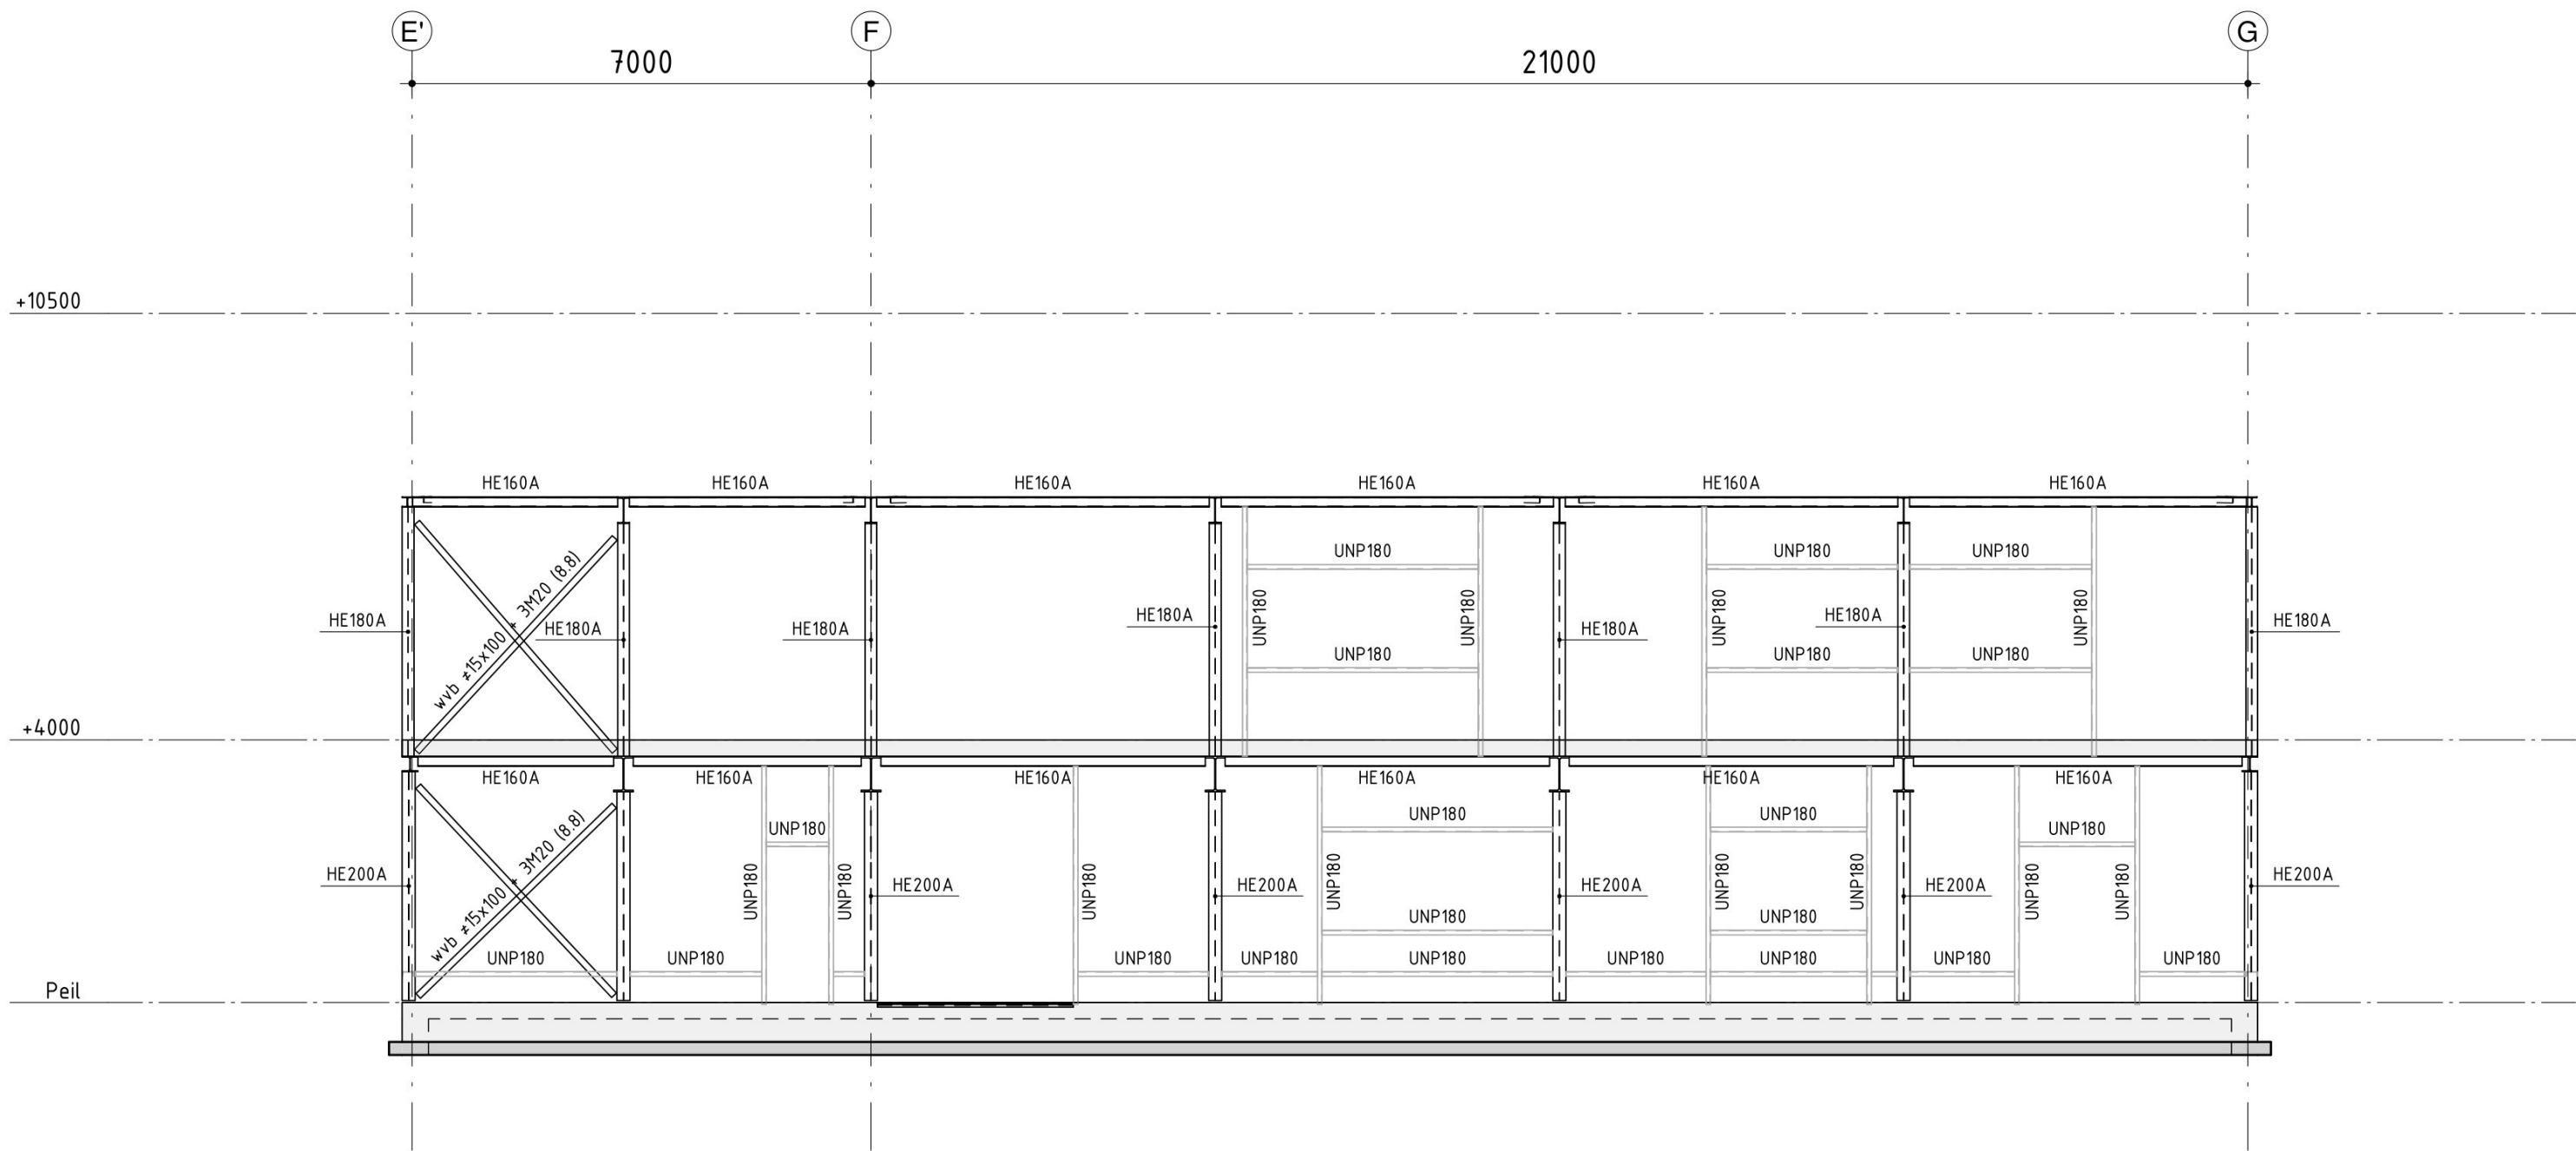

aanzicht as 14


Almere
Assen
Emmen
Rotterdam
's-Hertogenbosch

088 - 678 03 00
info@goudstikker.nl
www.goudstikker.nl

goudstikker | de vries

datum 28-03-2025 gewijz. 25-11-2025

werkn.
20241301
tekeningnr_bladnr
TO-201-07

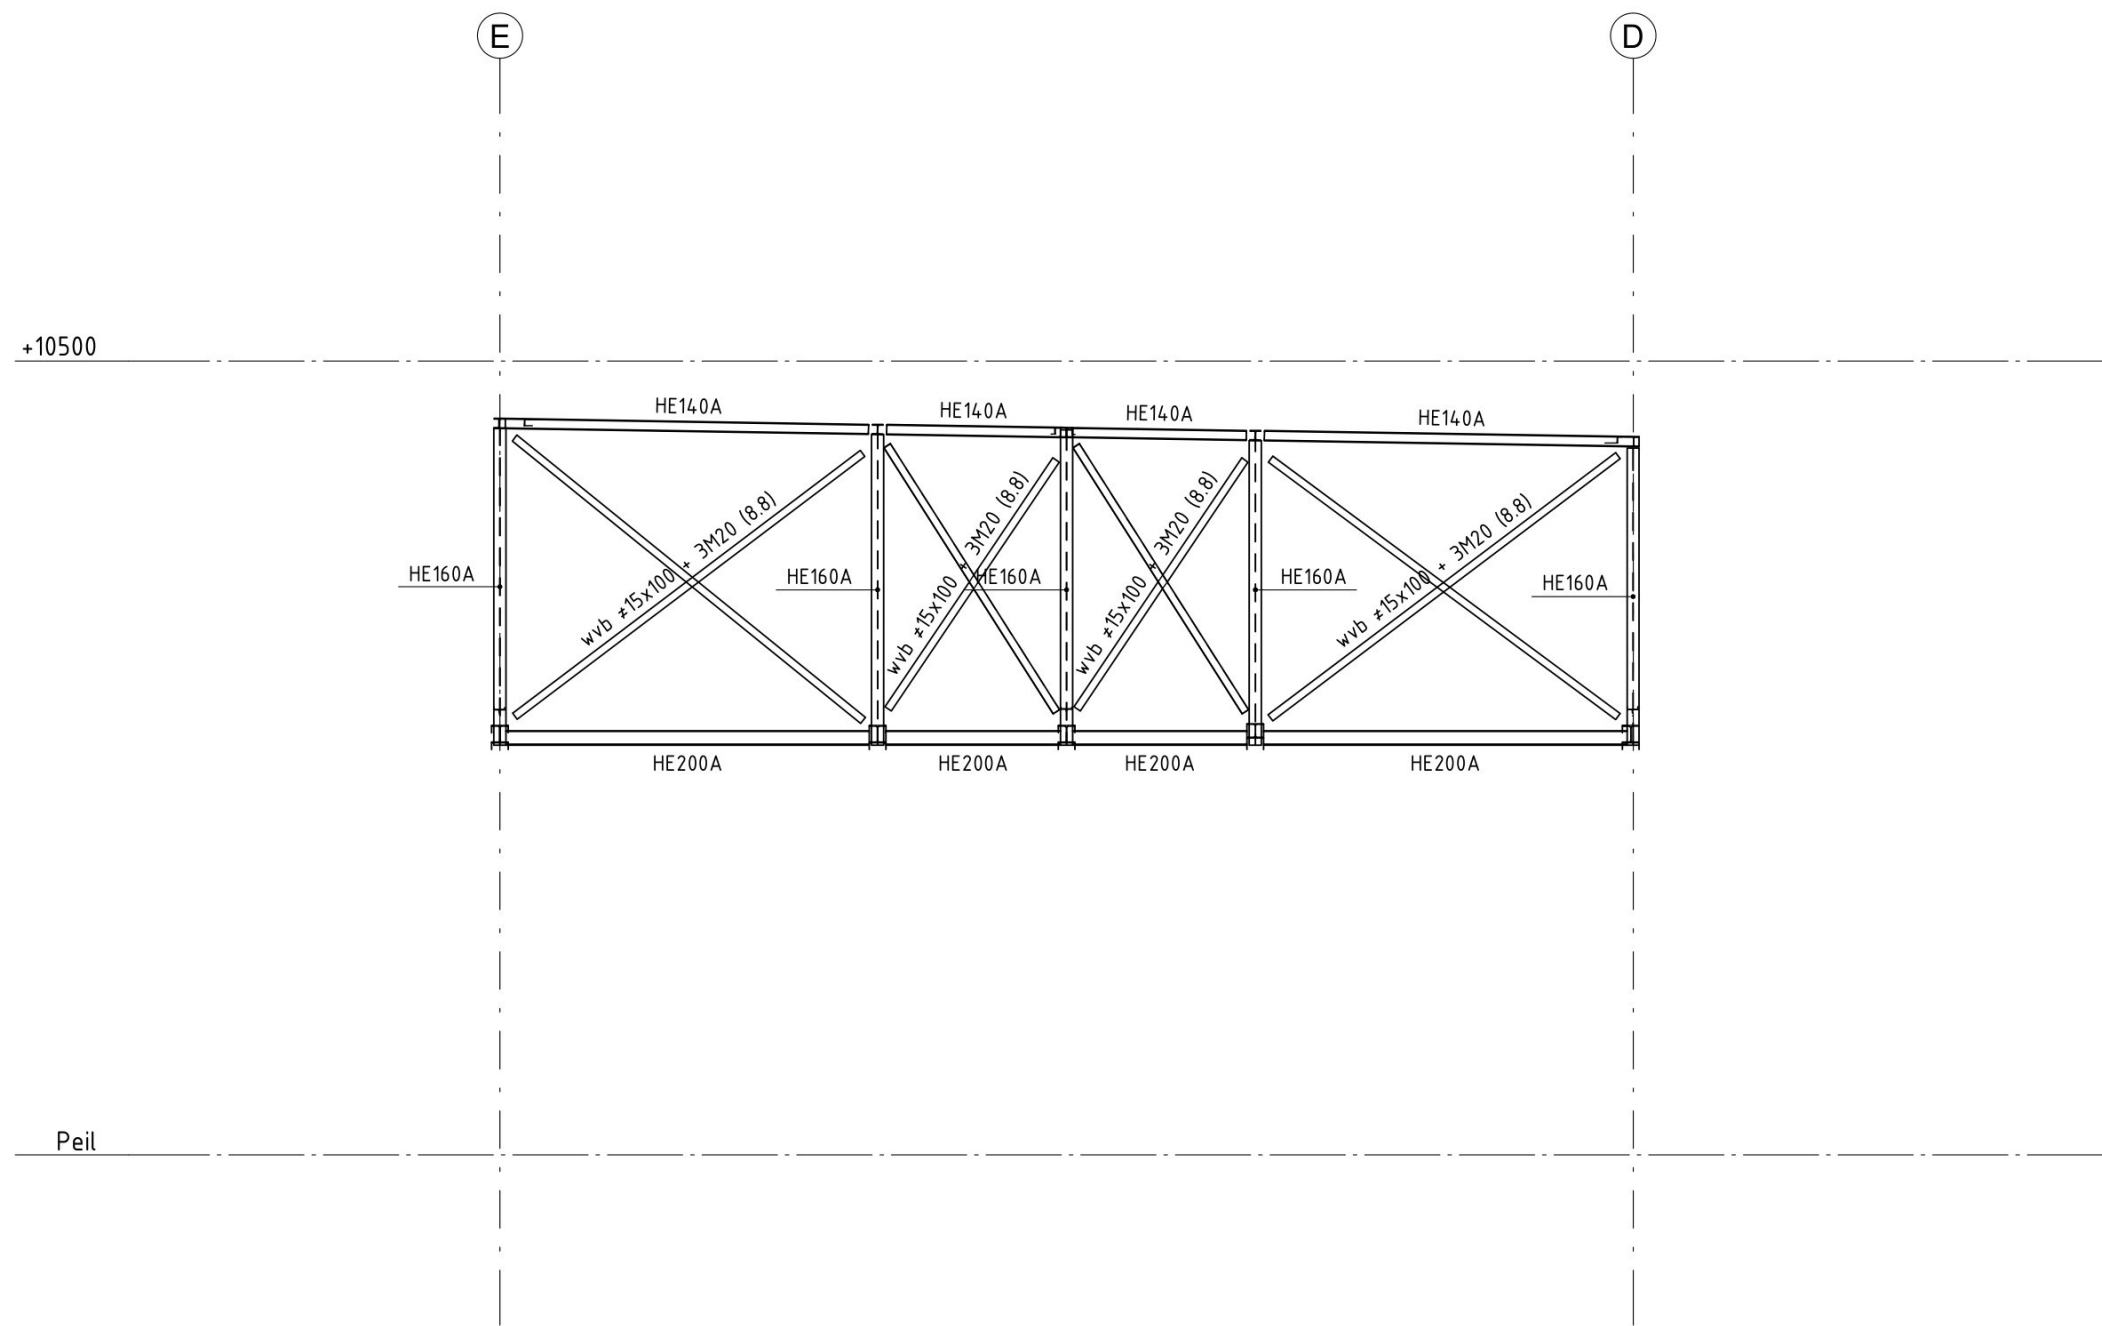

aanzicht as -1


Almere
Assen
Emmen
Rotterdam
's-Hertogenbosch


088 - 678 03 00
info@goudstikker.nl
www.goudstikker.nl

goudstikker | de vries

datum 28-03-2025 gewijz. 25-11-2025


werkno. 20241301
tekeningnr_bladnr
T0-201-08

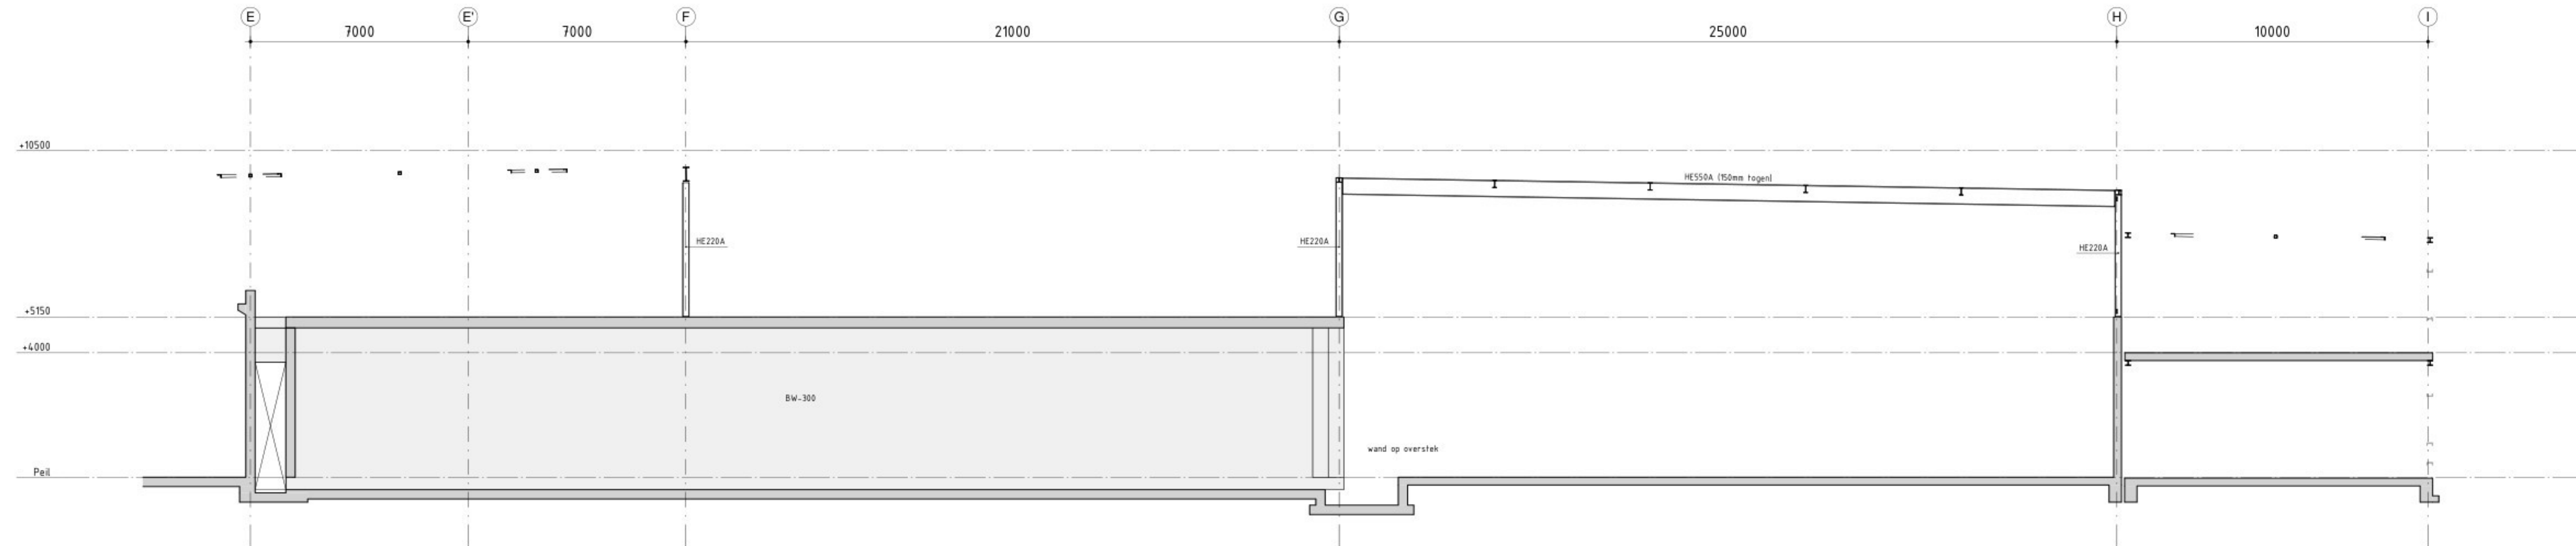

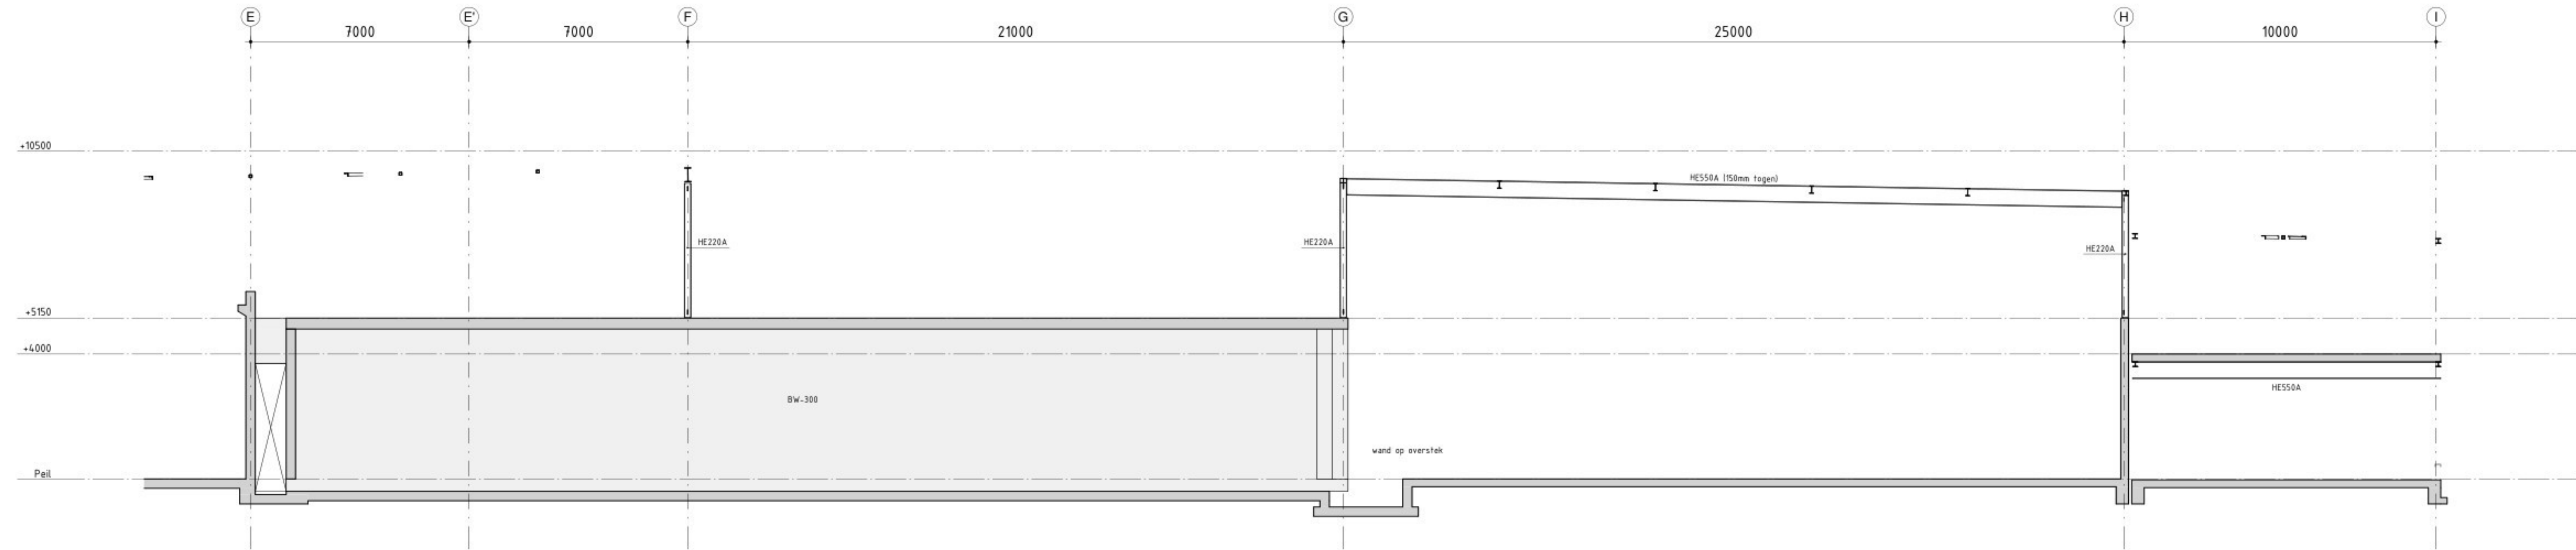

aanzicht as 3'

Almere Assen Emmen Rottterdam 's-Hertogenbosch	088 - 678 03 00 info@goudstikker.nl www.goudstikker.nl	goudstikker de vries	werkn. 20241301
datum 28-03-2025	gewijz. 25-11-2025		tekeningnr_bladnr T0-201-10

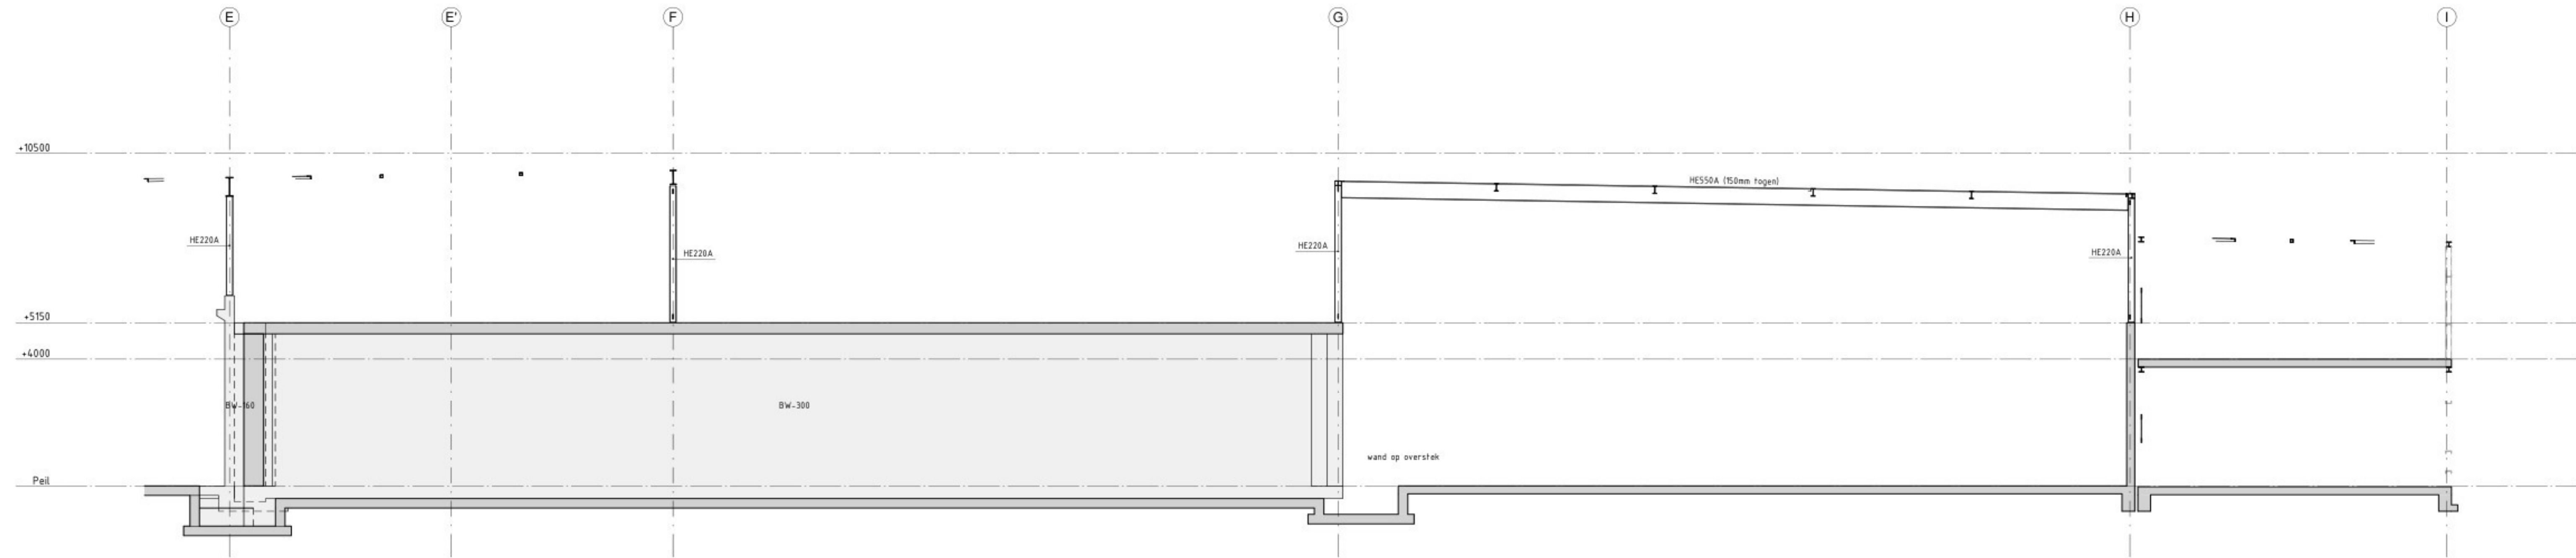

aanzicht as 4'

Almere
Assen
Emmen
Rotterdam
's-Hertogenbosch


088 - 678 03 00
info@goudstikker.nl
www.goudstikker.nl

goudstikker | de vries

datum 28-03-2025

gewijz. 25-11-2025

werkn.
20241301
tekeningnr_bladnr
T0-201-11

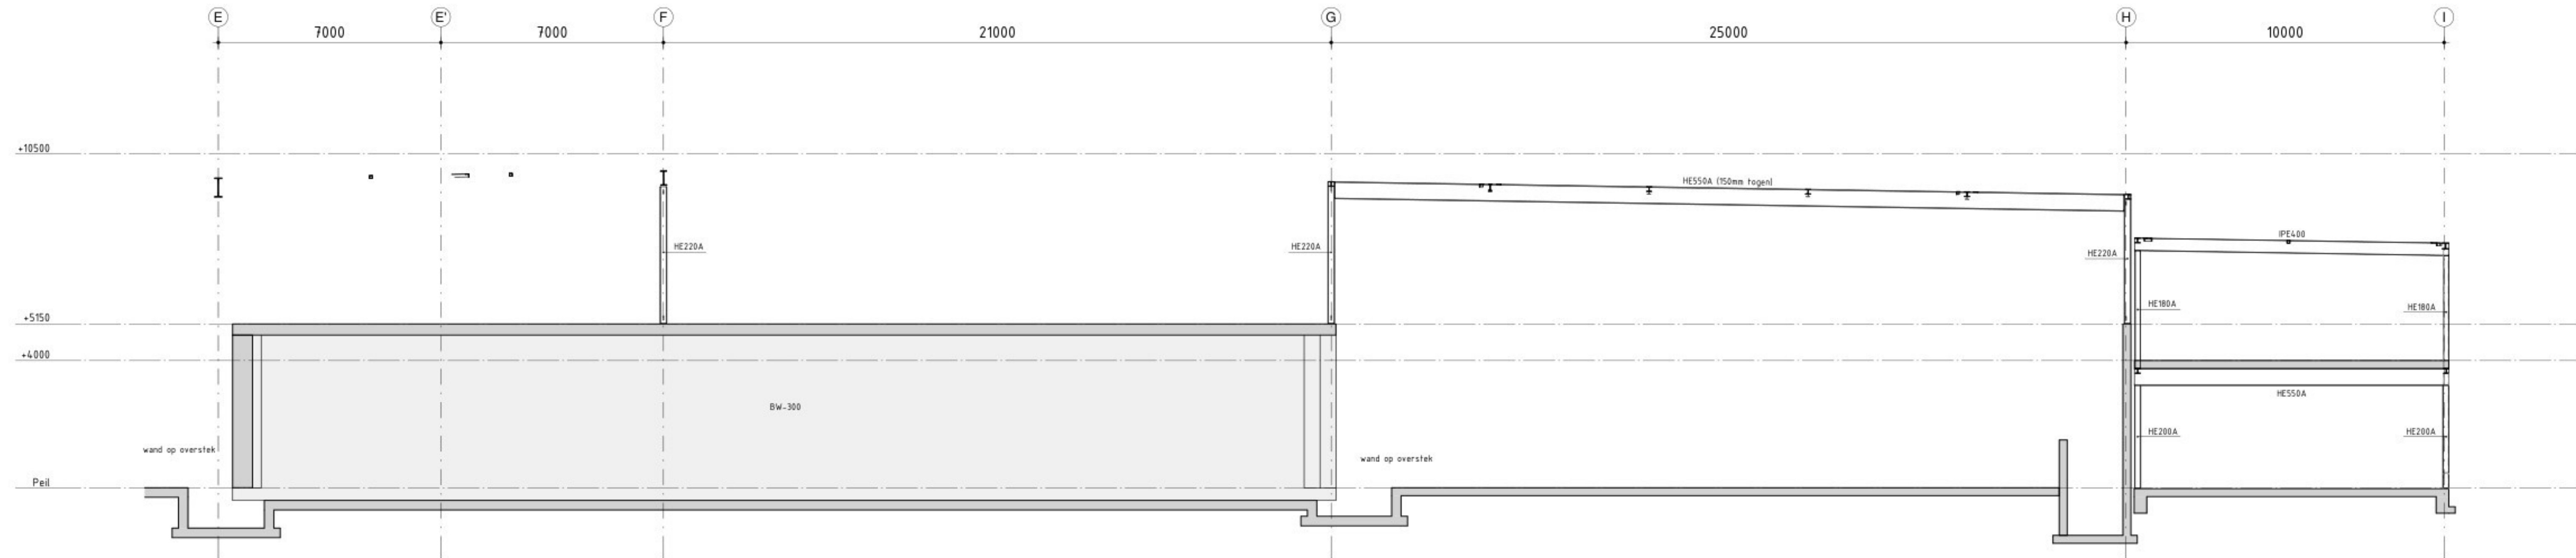

Almere
Assen
Emmen
Rottterdam
's-Hertogenbosch

088 - 678 03 00
info@goudstikker.nl
www.goudstikker.nl

goudstikker | de vries

datum 28-03-2025

gewijz. 25-11-2025


aanzicht as 5'

werkn.

20241301

tekeningnr_bladnr

T0-201-12

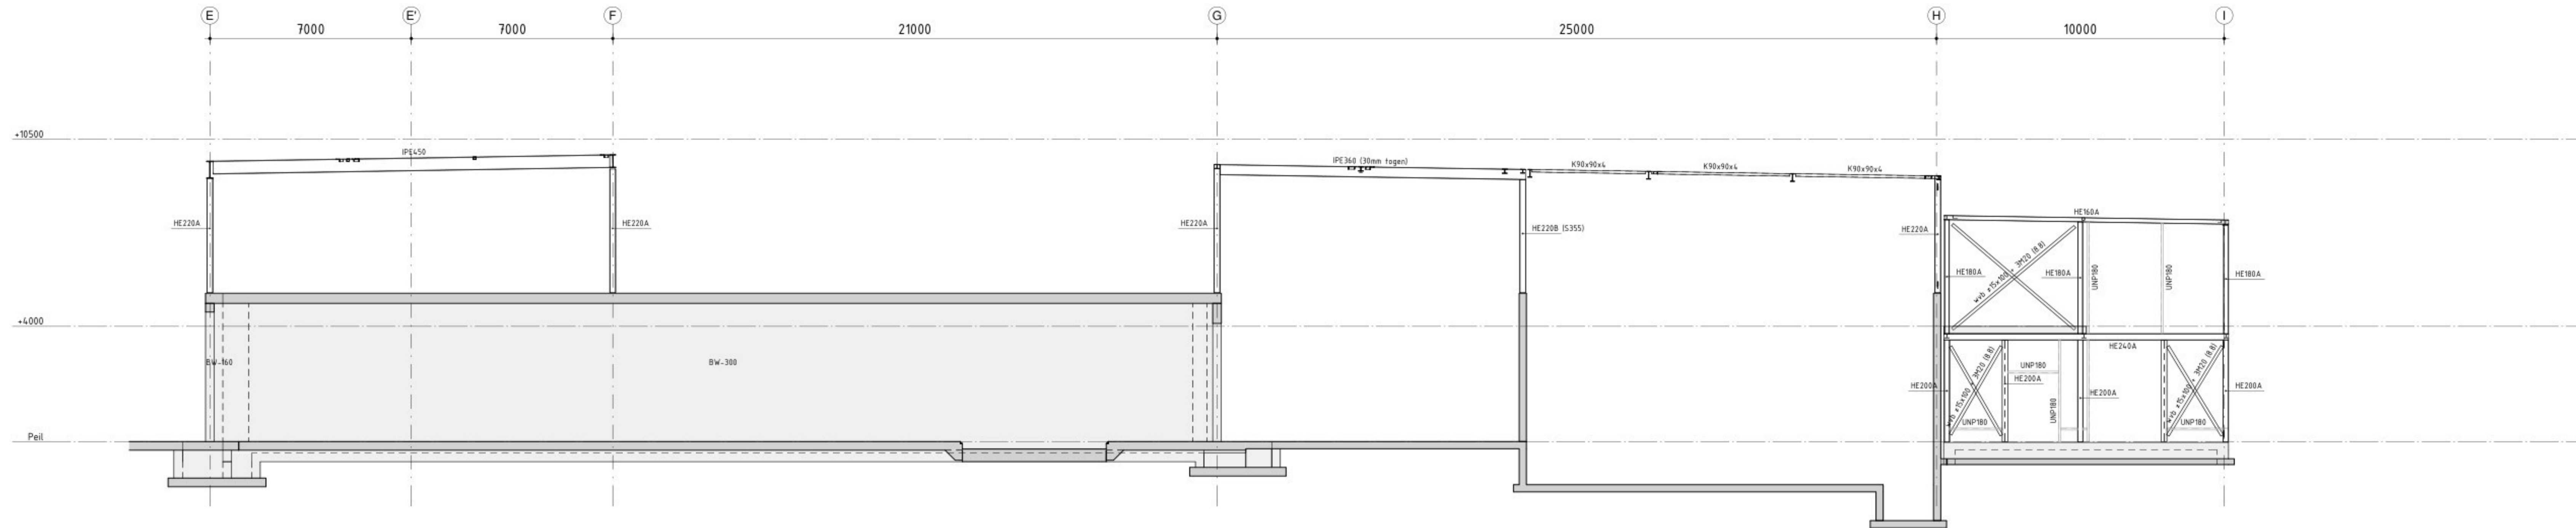

Almere
Assen
Emmen
Rotterdam
's-Hertogenbosch

088 - 678 03 00
info@goudstikker.nl
www.goudstikker.nl

goudstikker | de vries

datum 28-03-2025

gewijz. 25-11-2025


aanzicht as 6'

werkn.

20241301

tekeningnr_bladnr

T0-201-13

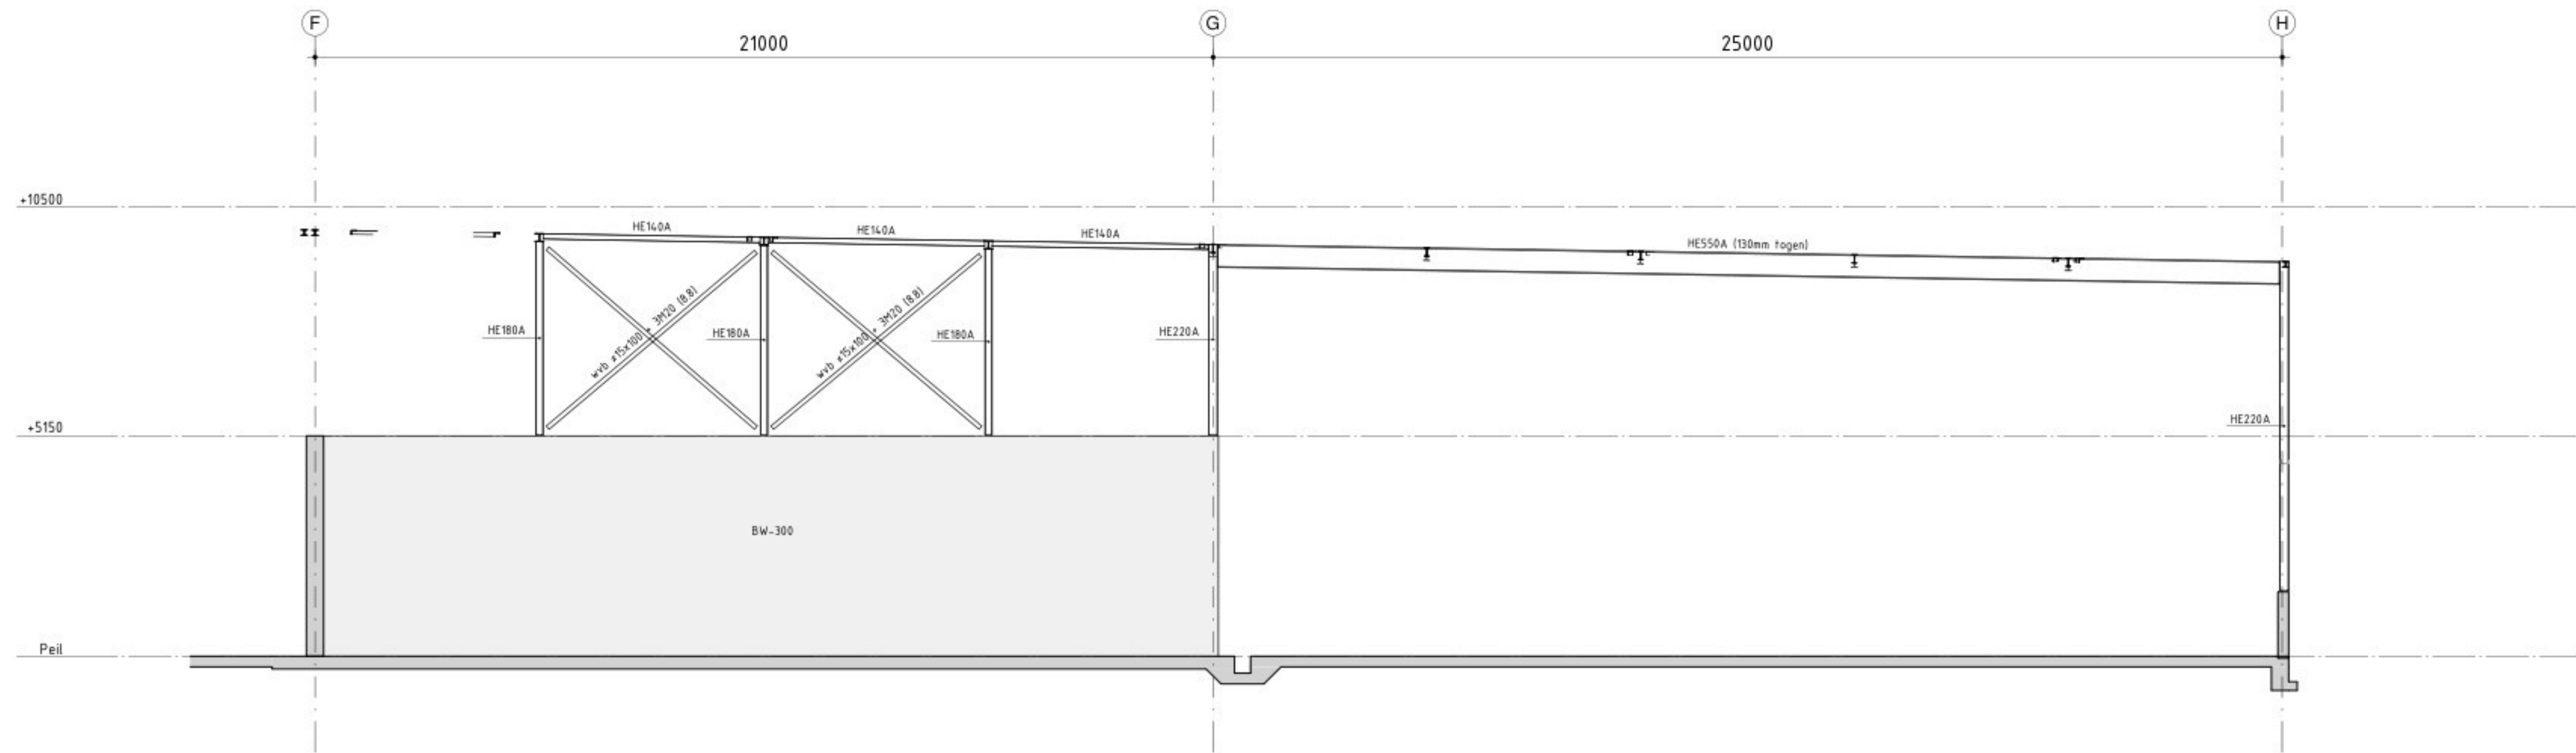

Almere
Assen
Emmen
Rohrdam
's-Hertogenbosch


088 - 678 03 00
info@goudstikker.nl
www.goudstikker.nl

goudstikker | de vries

datum 28-03-2025 gewijz. 25-11-2025

aanzicht as 8'

werkn.
20241301
tekeningnr. bladnr
T0-201-15

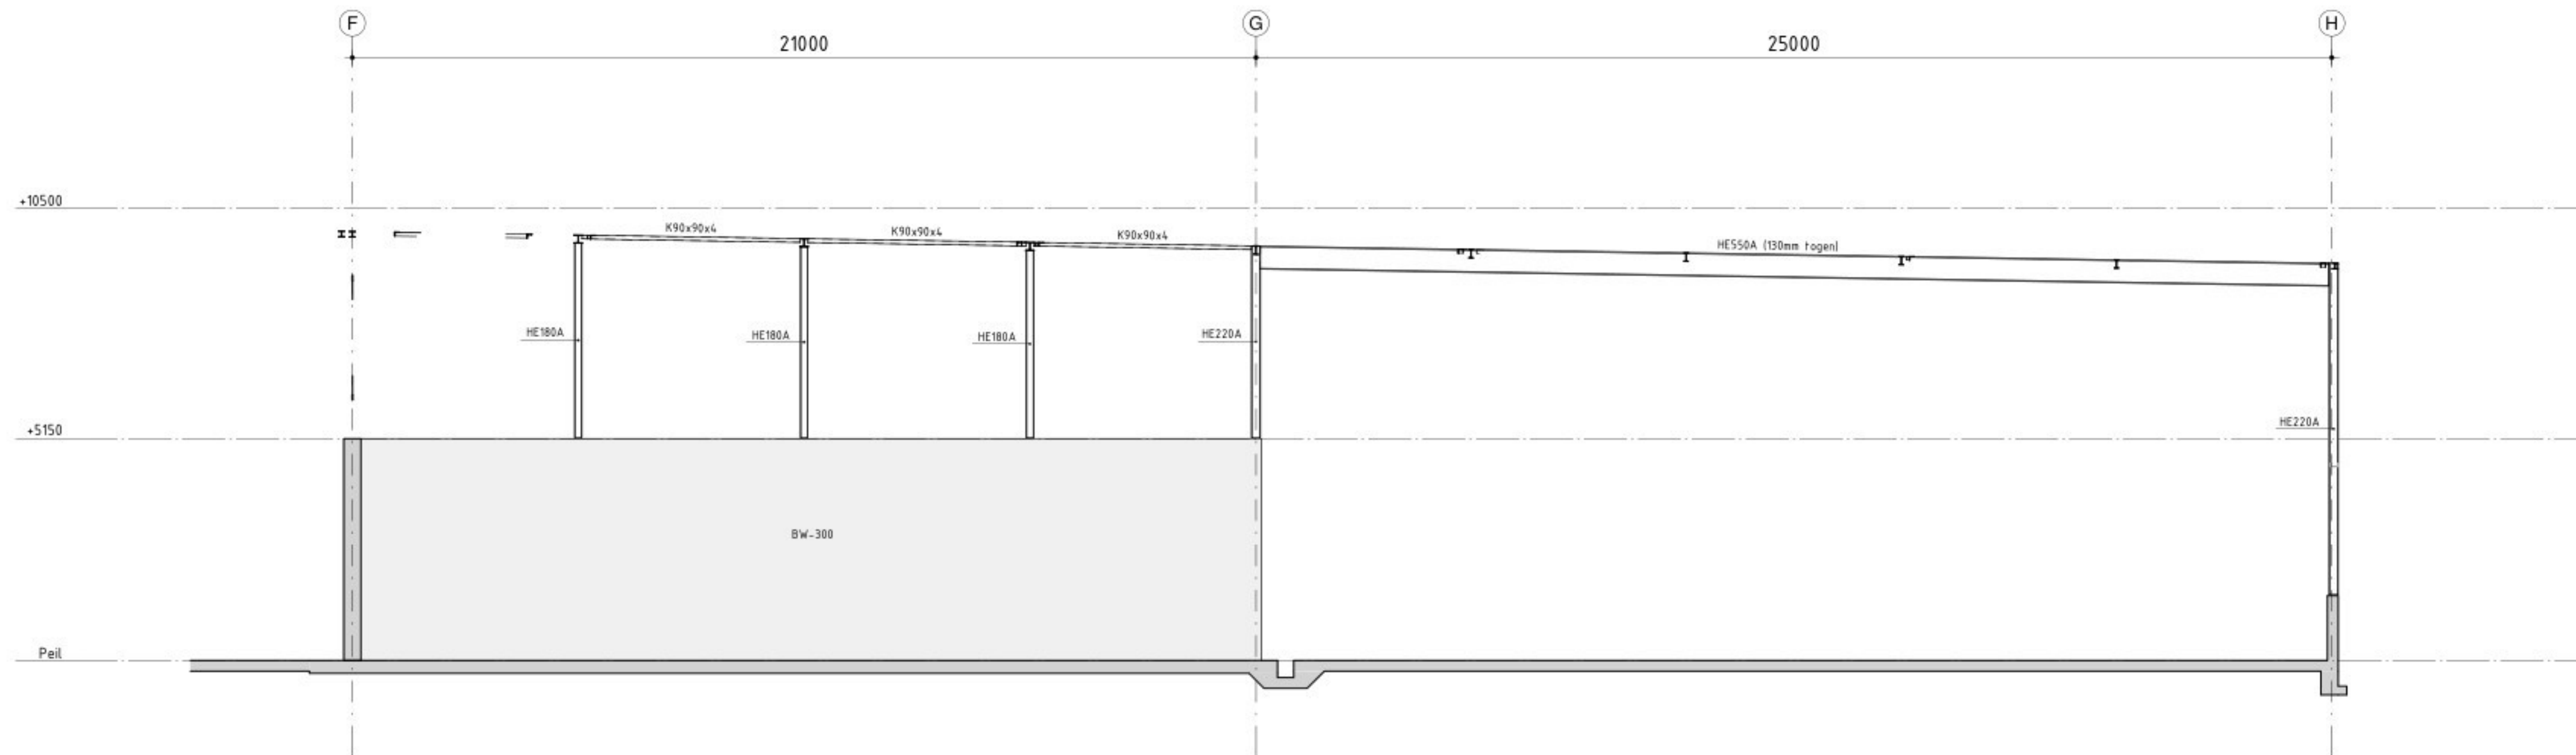


Almere
Assen
Emmen
Rohrdam
's-Hertogenbosch

088 - 678 03 00
info@goudstikker.nl
www.goudstikker.nl

goudstikker | de vries

datum 28-03-2025 gewijz. 25-11-2025

aanzicht as 9'
werkno. 20241301
tekeningnr. bladnr T0-201-16

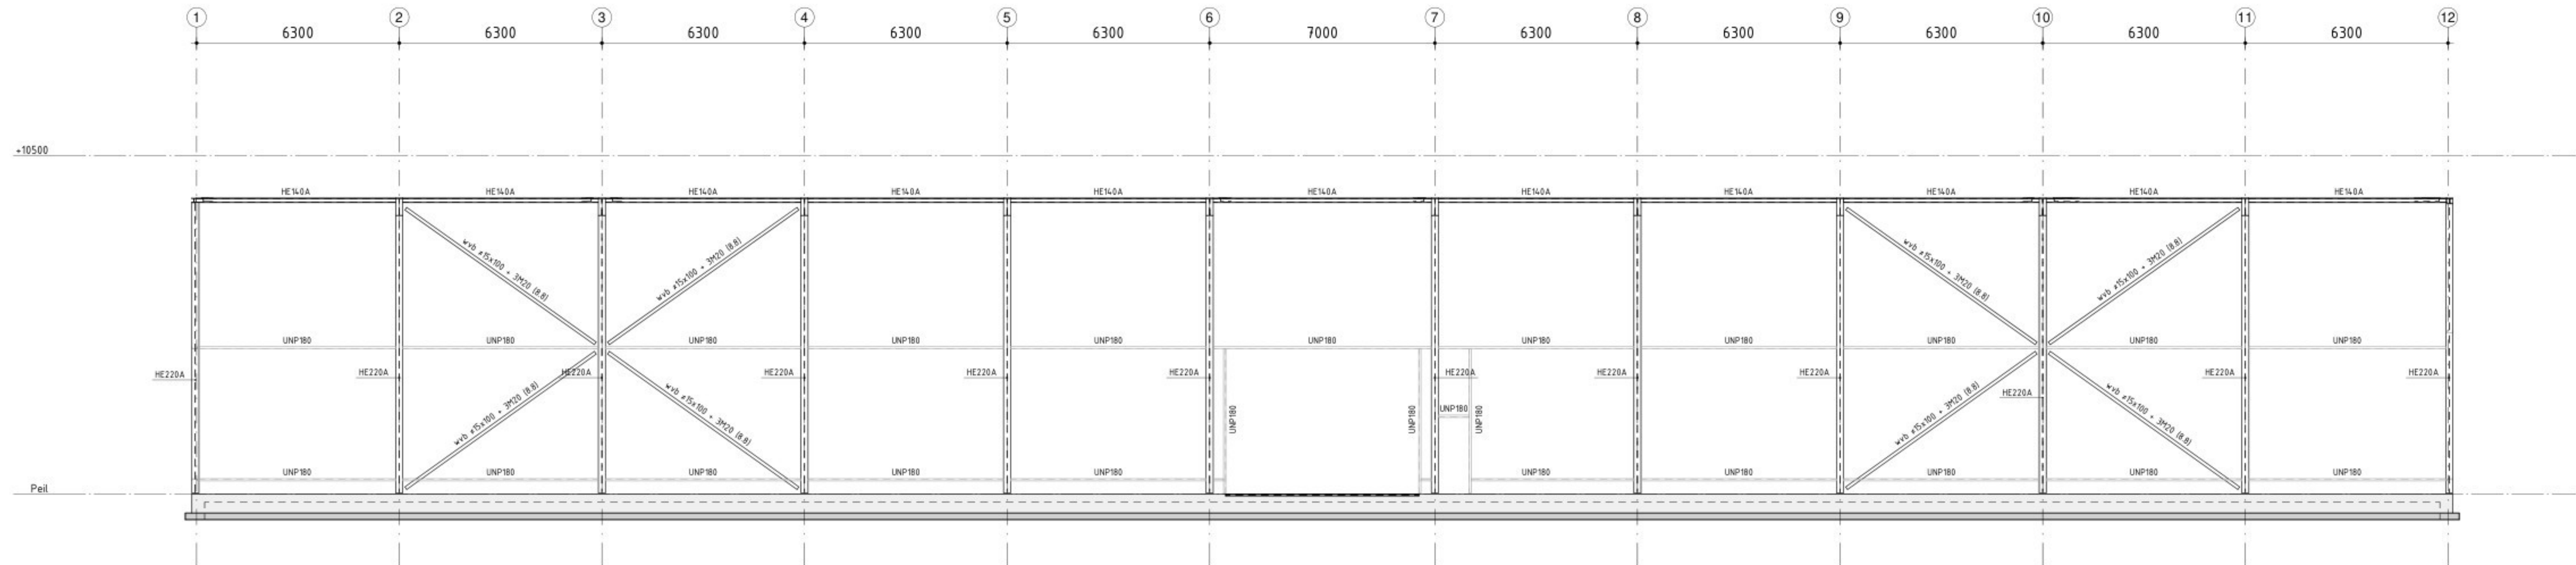

Almere
Assen
Emmen
Rotterdam
s'Hertogenbosch

088 - 678 03 00
info@goudstikker.nl
www.goudstikker.nl

goudstikker | de vries

datum 28-03-2025

gewijz. 25-11-2025


aanzicht as A

werkn.

20241301

tekeningnr. bladnr

T0-201-17

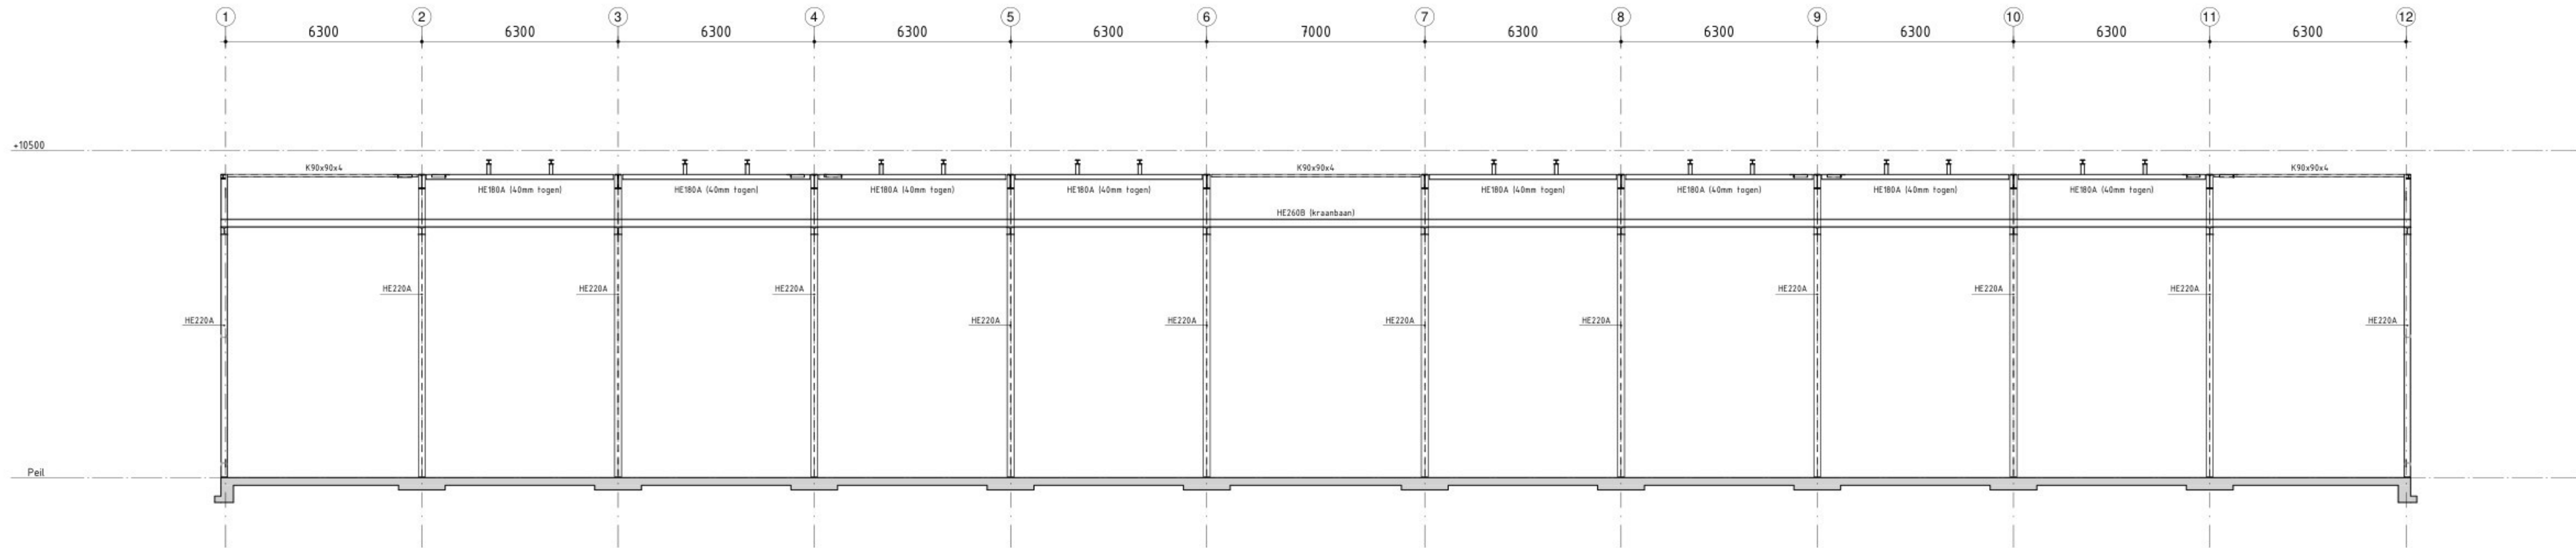

Almere
Assen
Emmen
Rotterdam
s-Hertogenbosch


058 - 678 03 00
info@goudstikker.nl
www.goudstikker.nl

goudstikker | de vries

datum 28-03-2025 gewijz. 25-11-2025


aanzicht as C

werkn.
20241301
tekeningnr_bladnr
TO-201-19

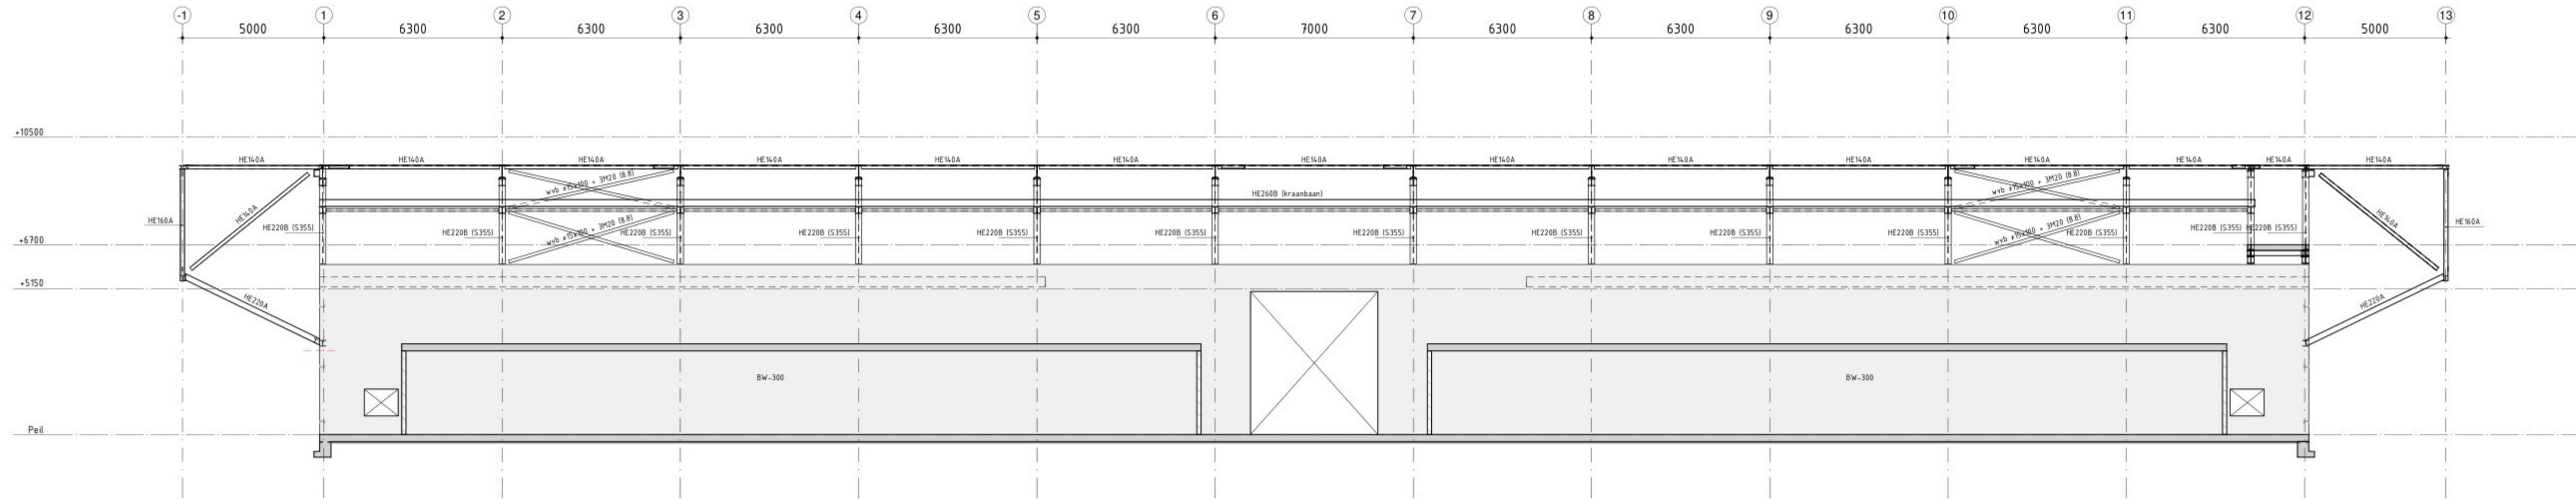


aanzicht as D

Almere Assen Emmen Rottterdam 's-Hertogenbosch	088 - 678 03 00 info@goudstikker.nl www.goudstikker.nl	goudstikker de vries	werkn.
datum 28-03-2025	gewijz. 25-11-2025	tekeningsnr. 20241301	bladnr TO-201-20

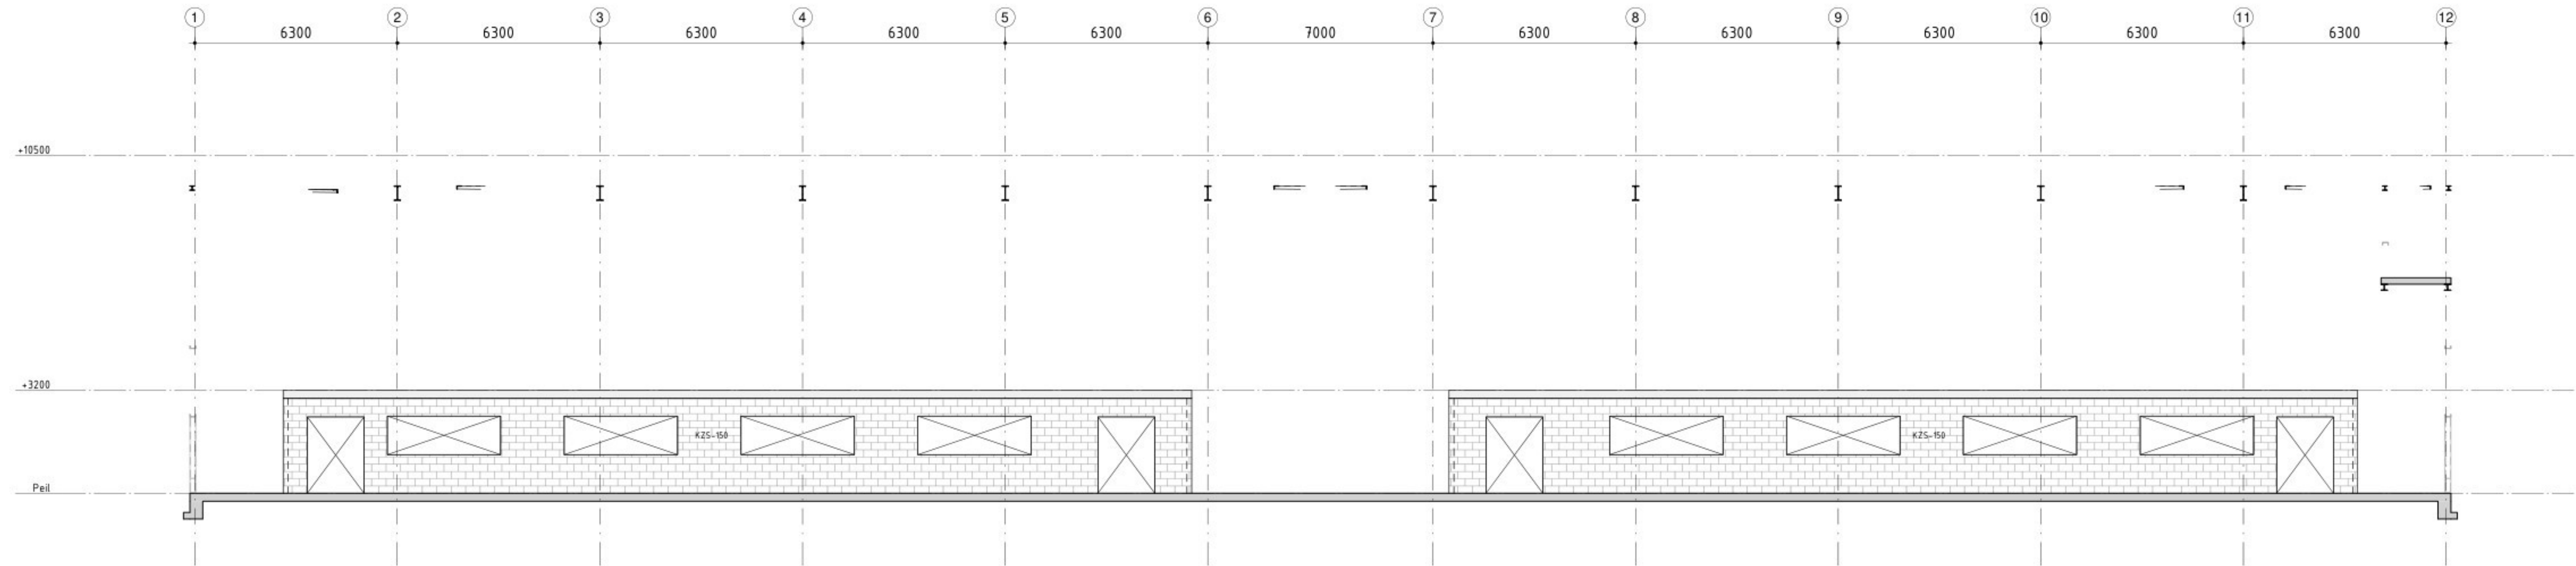

aanzicht as D (C)

Almere Assen Ennen Rotterdam 's-Hertogenbosch	088 - 678 03 00 info@goudstikker.nl www.goudstikker.nl	goudstikker de vries	werkn. 20241301
datum 28-03-2025	gewijz. 25-11-2025		tekeningnr. bladen T0-201-21

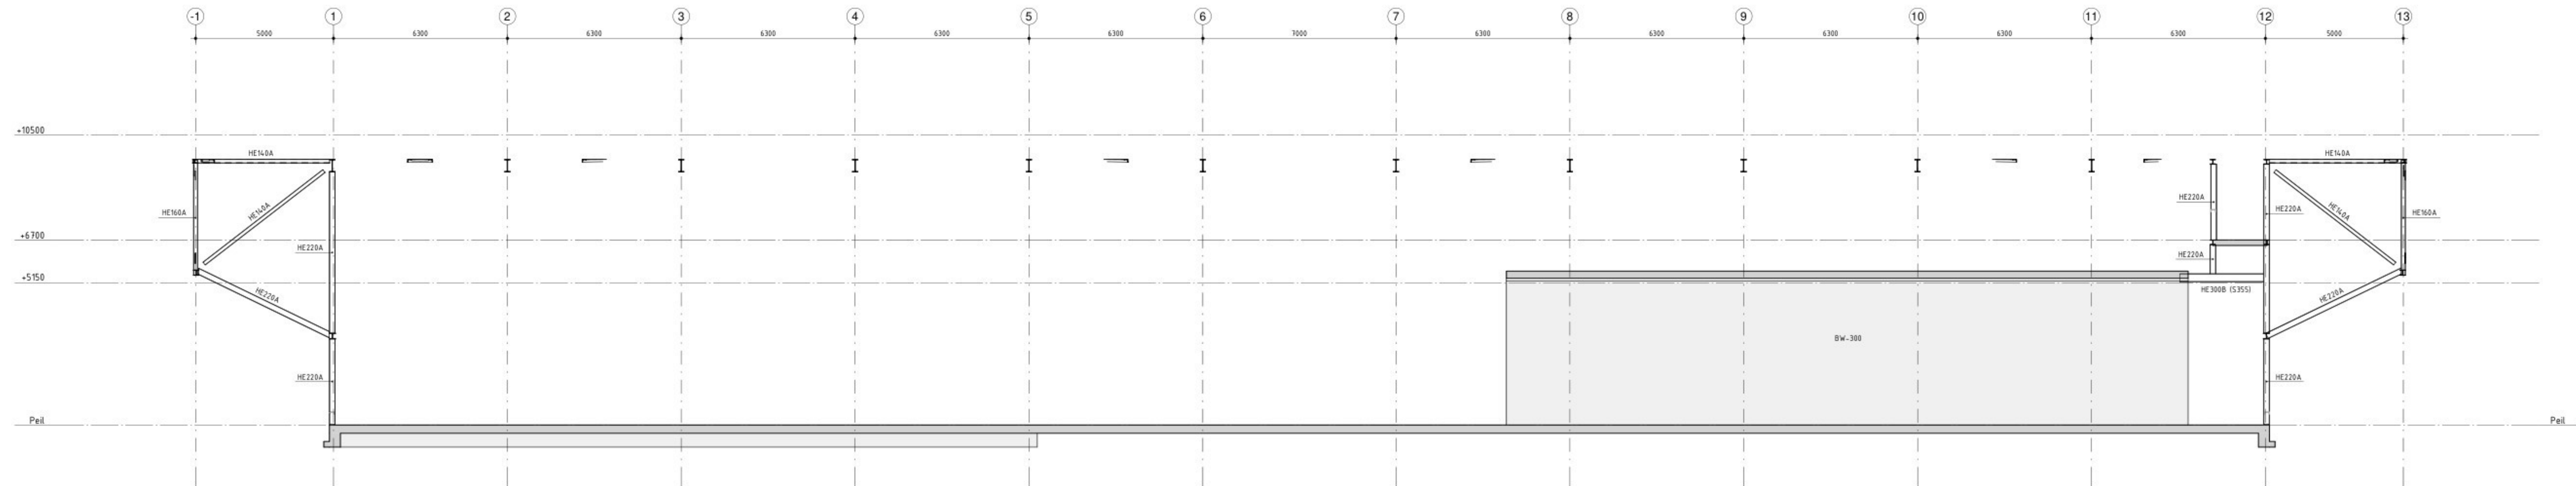

aanzicht as D (E)

Almere
Assen
Emmen
Rottterdam
's-Hertogenbosch


088 - 678 03 00
info@goudstikker.nl
www.goudstikker.nl


goudstikker | de vries

datum 28-03-2025

gewijz. 25-11-2025

werkn.
20241301
tekeningnr_bladnr
T0-201-22

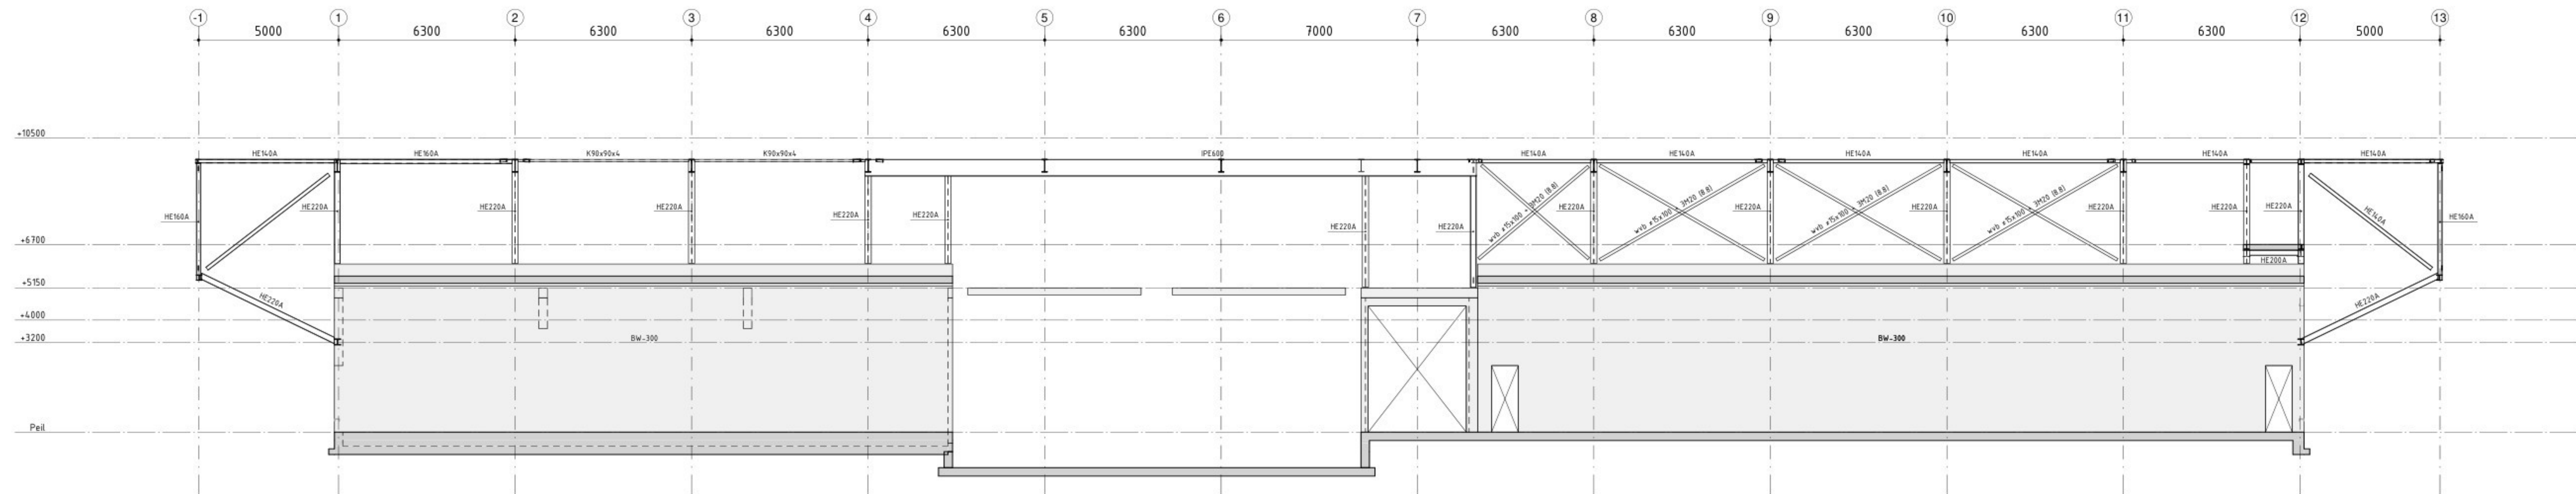

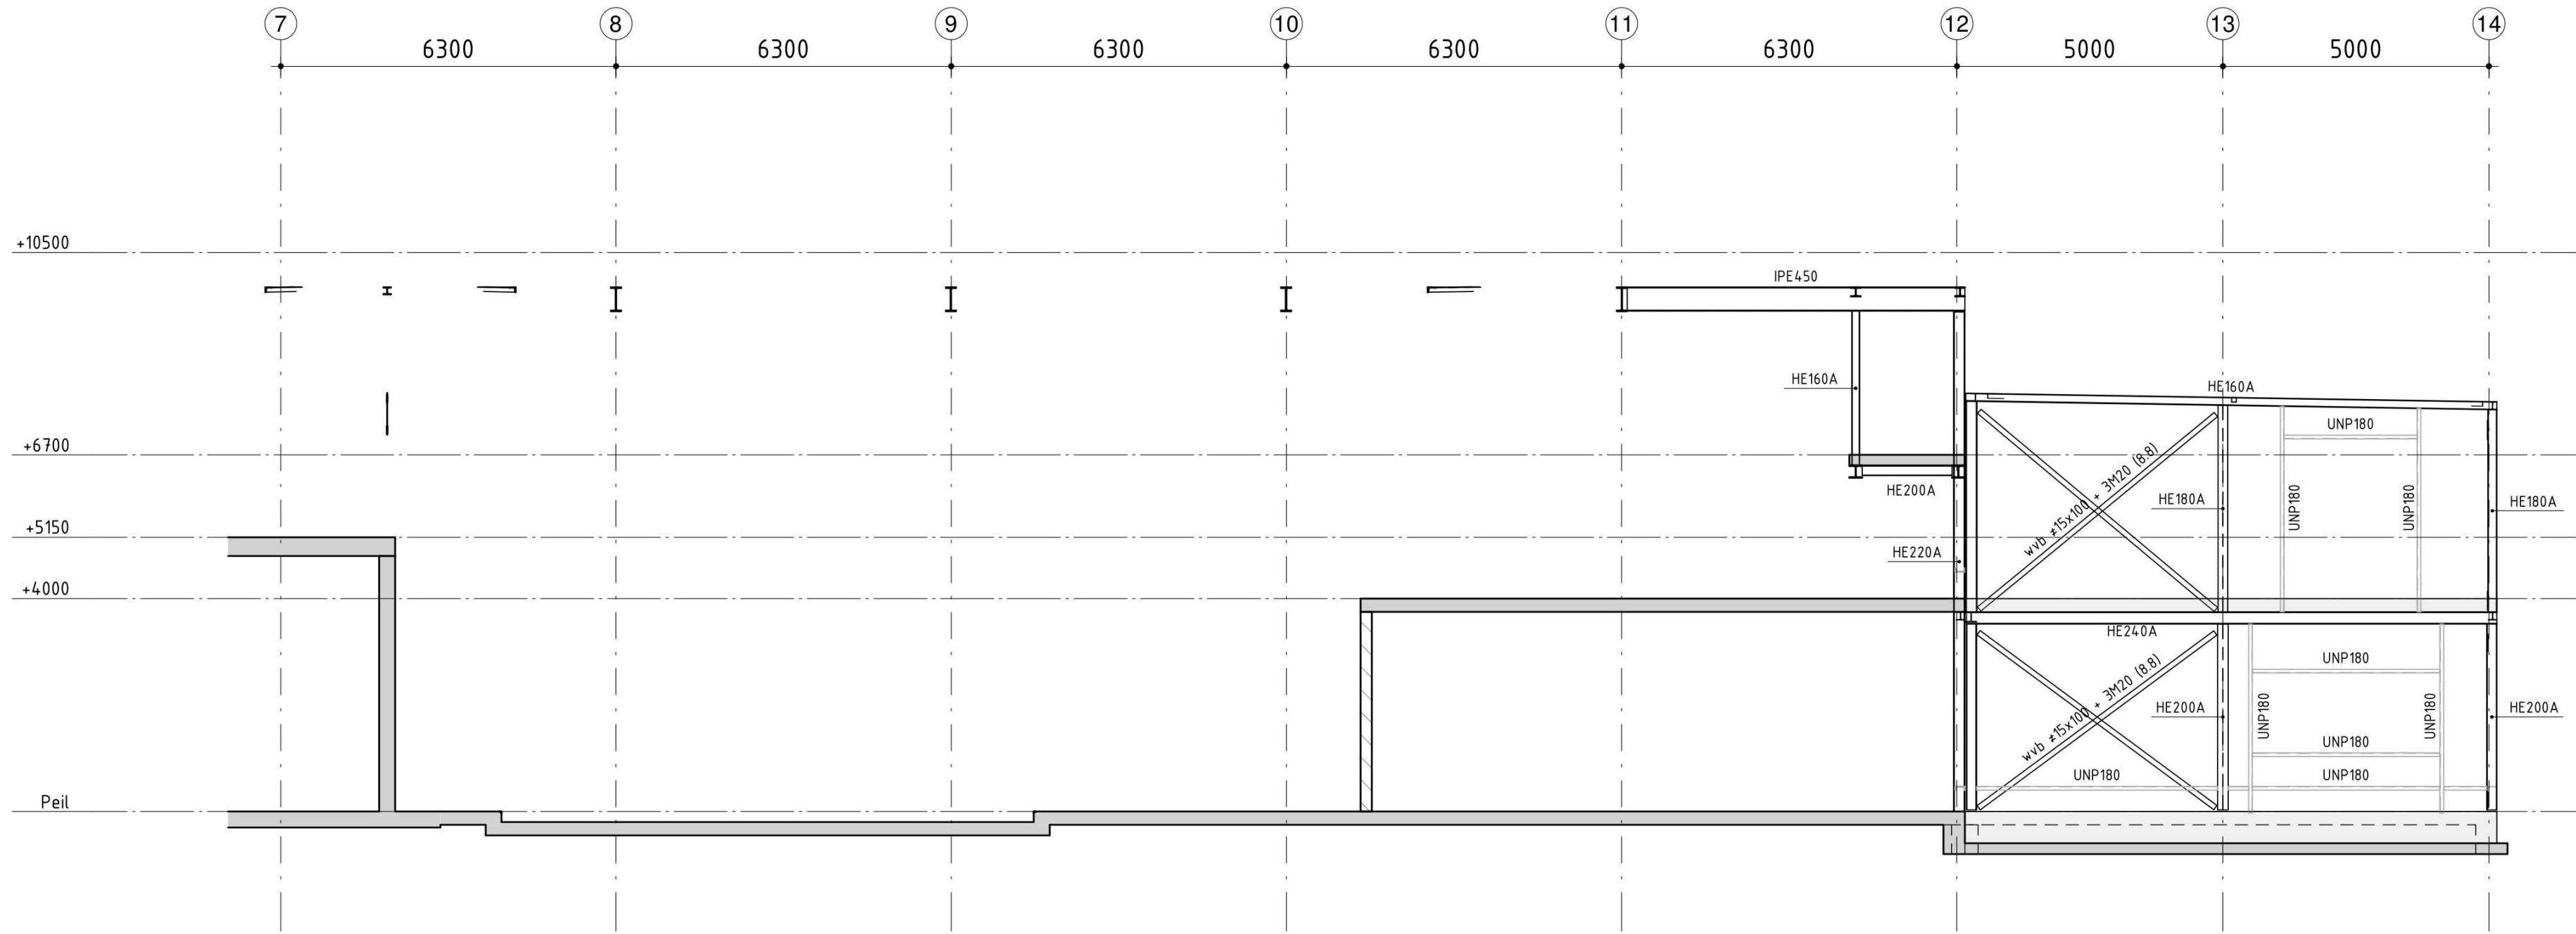

aanzicht as E'

Almere
Assen
Emmen
Rotterdam
's-Hertogenbosch


088 - 678 03 00
info@goudstikker.nl
www.goudstikker.nl

goudstikker | de vries

datum 28-03-2025

gewijz. 25-11-2025

werkn.
20241301
tekeningnr_bladnr
T0-201-24

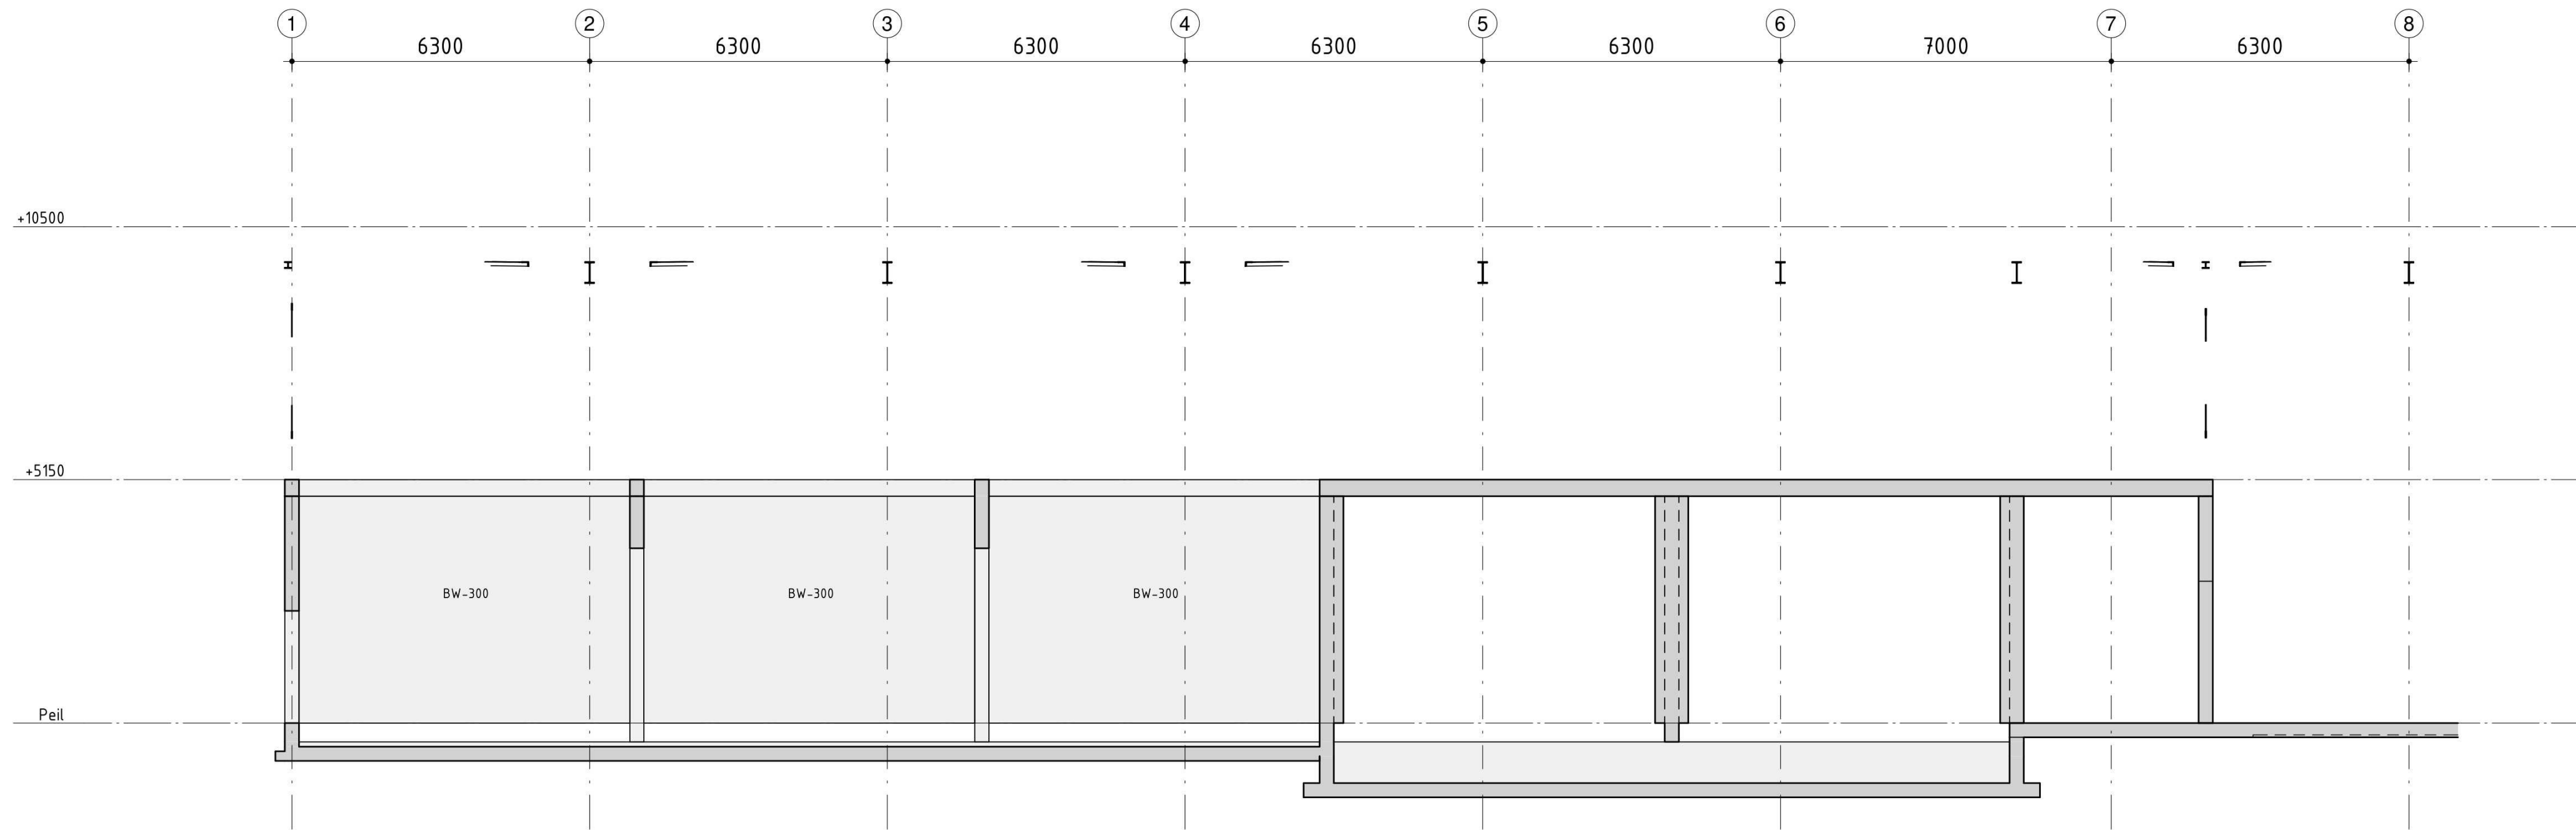

aanzicht as E (E')

Almere
Assen
Emmen
Rotterdam
's-Hertogenbosch


088 - 678 03 00
info@goudstikker.nl
www.goudstikker.nl

goudstikker | de vries

datum 28-03-2025

gewijz. 25-11-2025

werkno. 20241301
tekeningnr_bladnr
T0-201-25

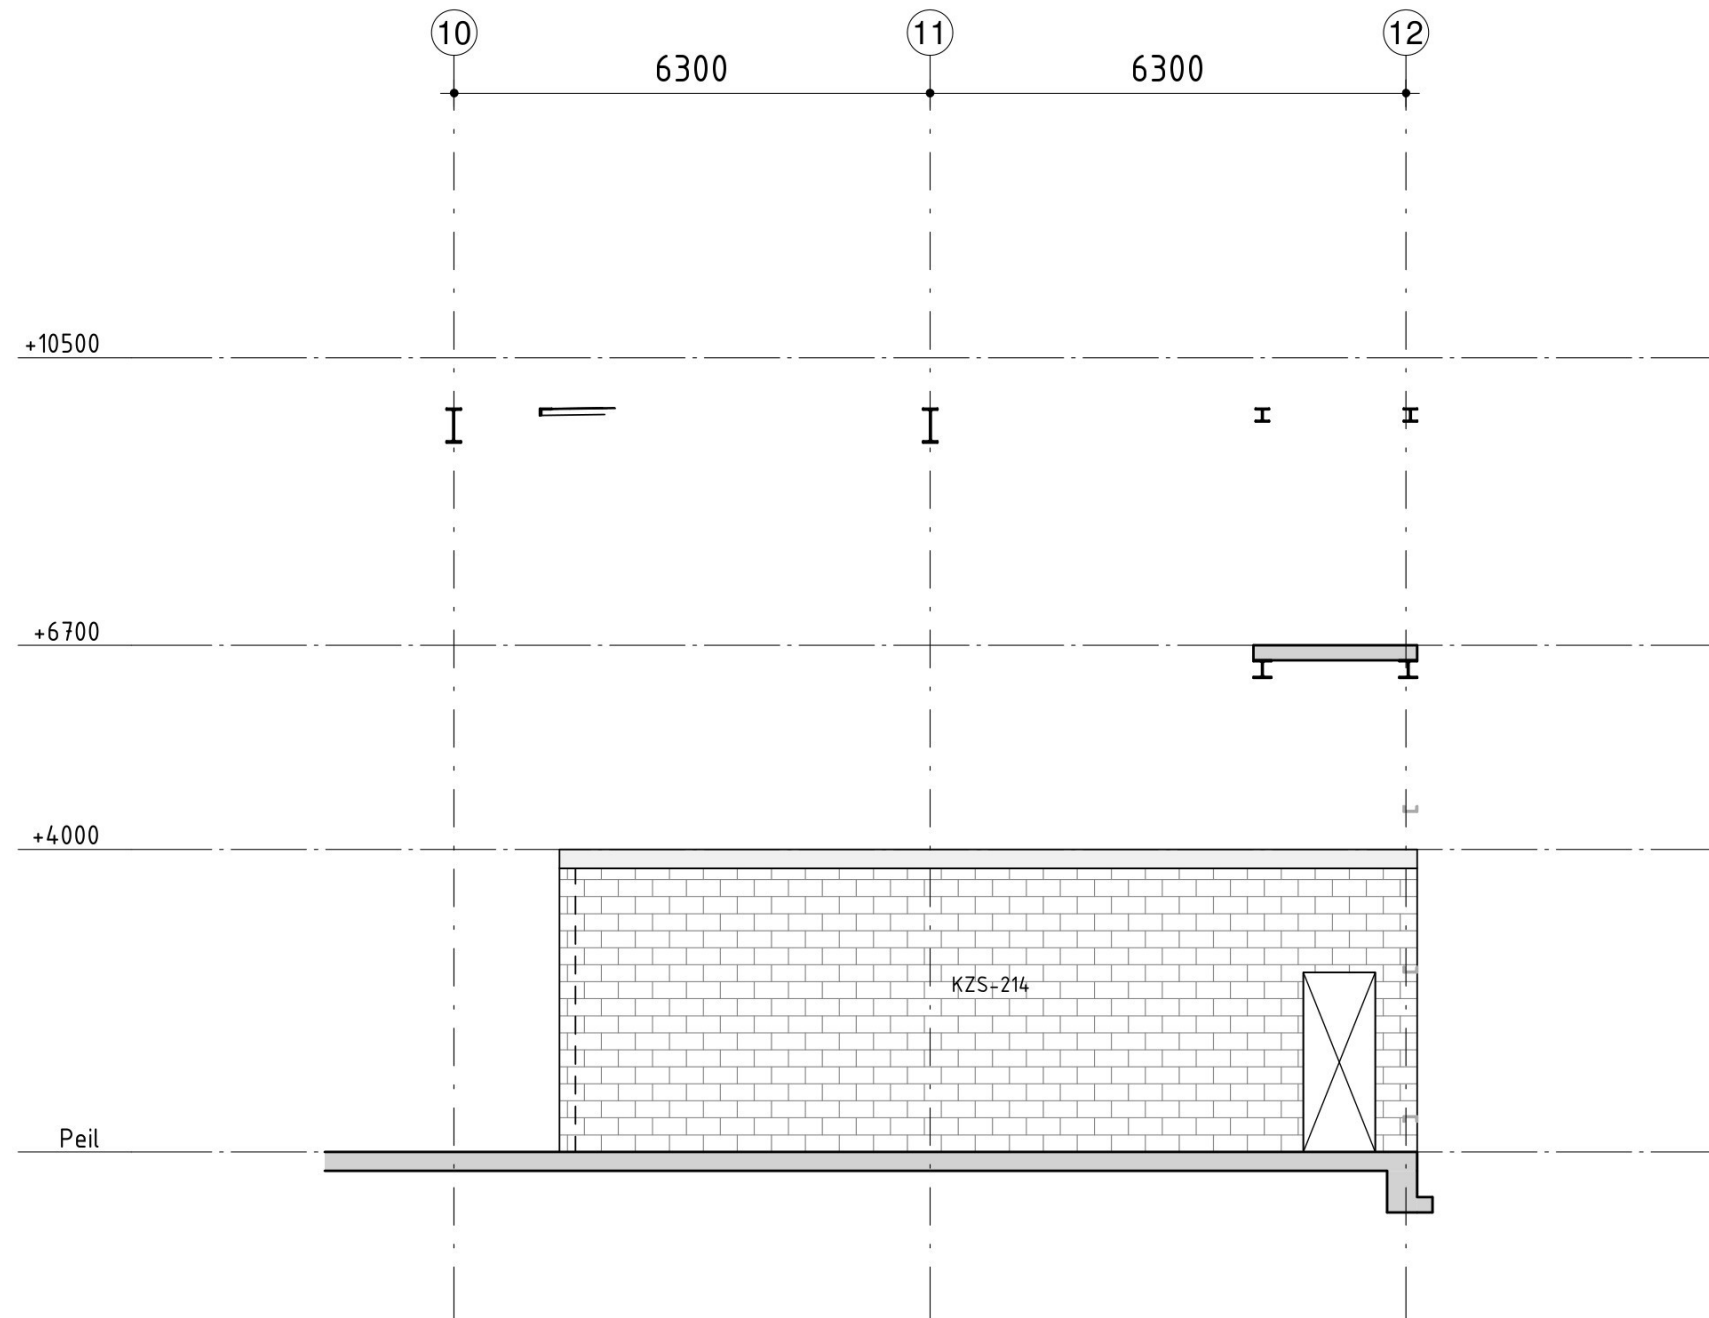

aanzicht as E' //

Almere
Assen
Emmen
Rotterdam
's-Hertogenbosch

088 - 678 03 00
info@goudstikker.nl
www.goudstikker.nl

goudstikker | de vries

datum 28-03-2025


gewijz. 25-11-2025

werkno.

20241301

tekeningnr_bladnr

T0-201-26

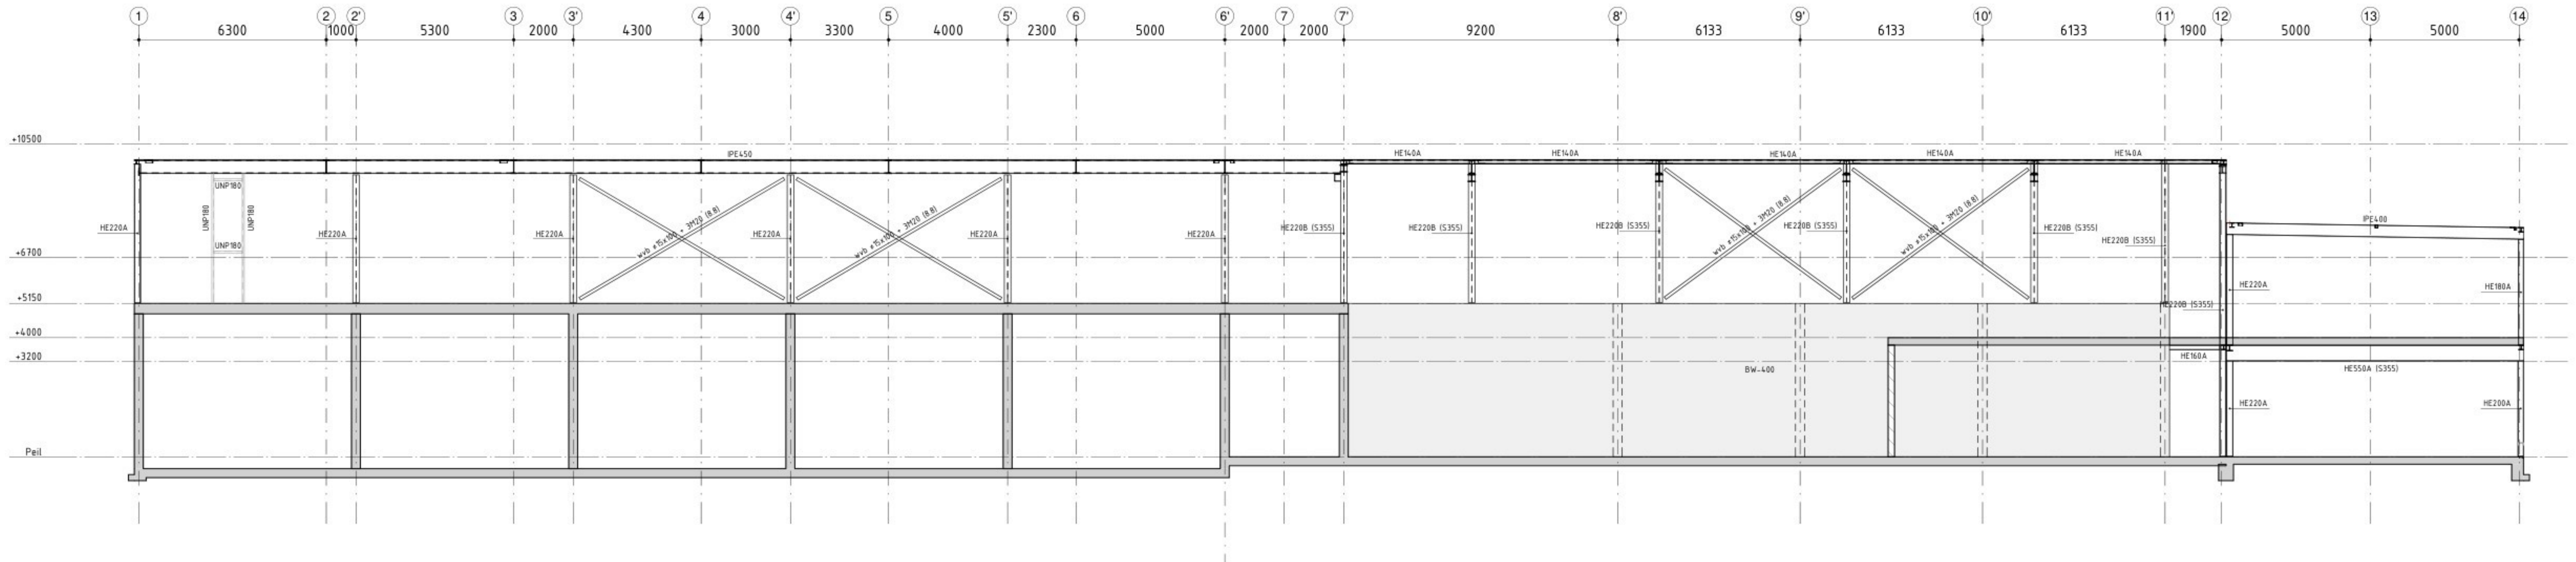

aanzicht as F

Almere
Assen
Emmen
Rotterdam
s'-Hertogenbosch


088 - 678 03 00
info@goudstikker.nl
www.goudstikker.nl

goudstikker | de vries

datum 28-03-2025

gewijz. 25-11-2025

werkn.
20241301
tekeningnr_blader
T0-201-27

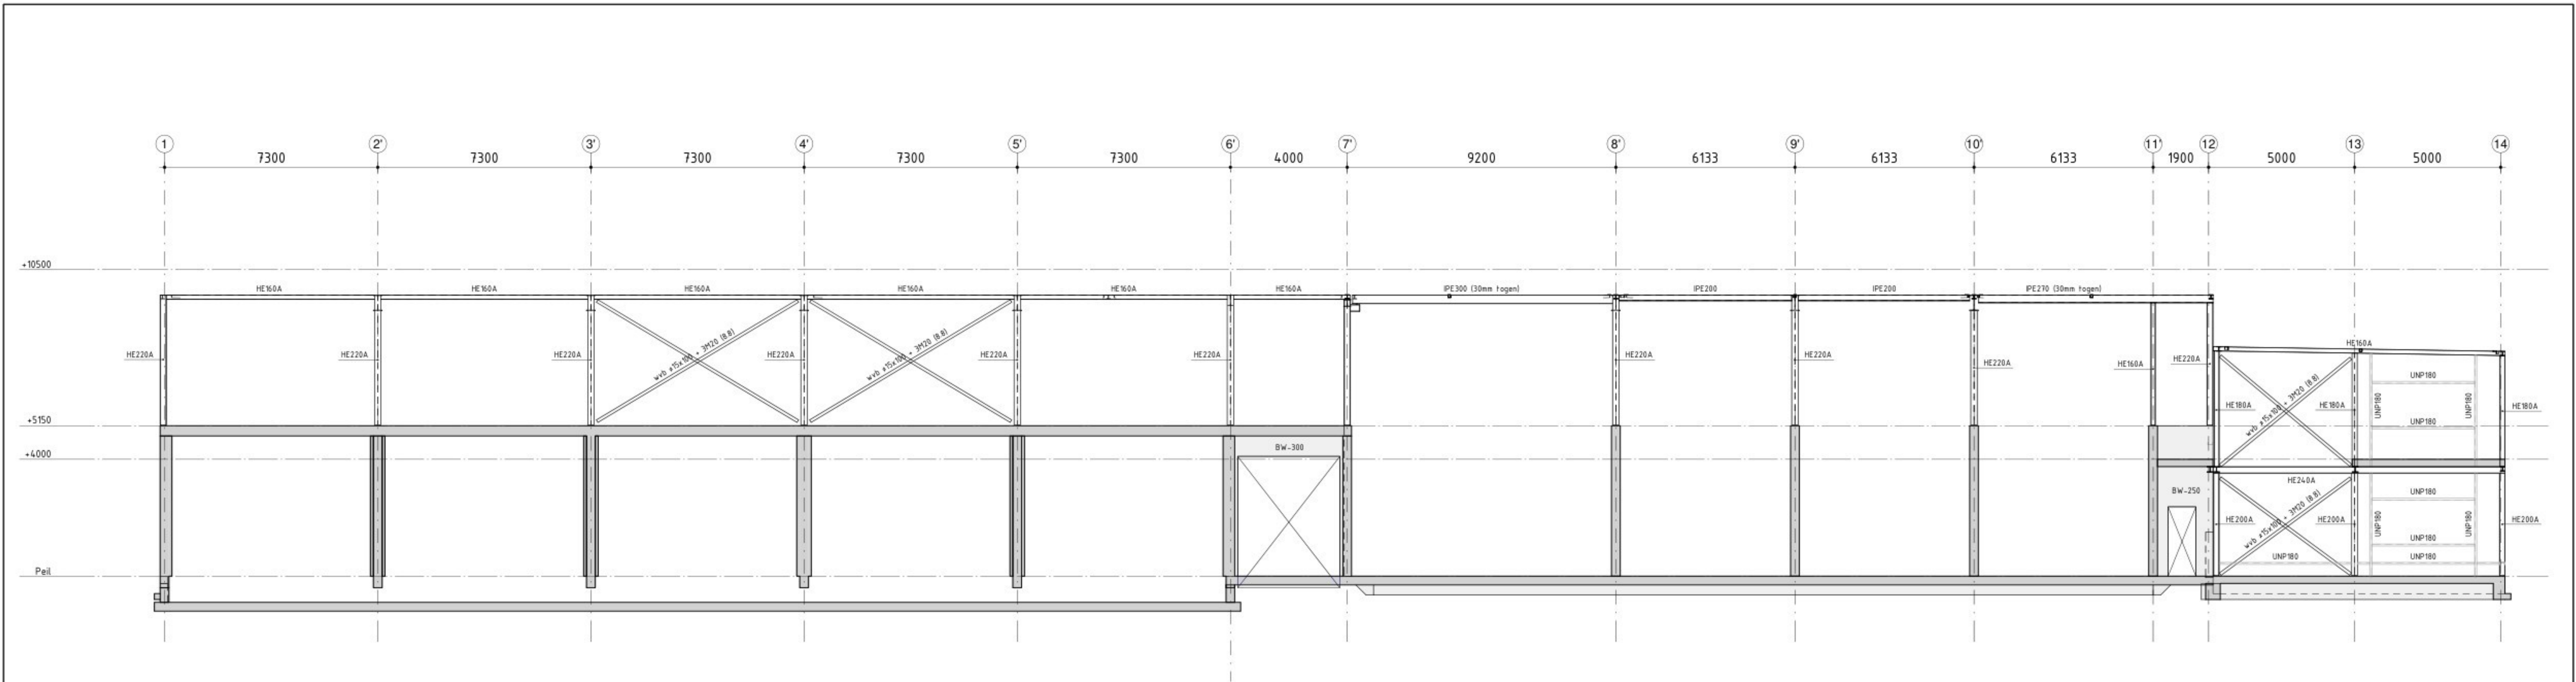

Almere
Assen
Emmen
Rotterdam
s=Hertogenbosch

088 - 678 03 00
info@goudstikker.nl
www.goudstikker.nl

goudstikker | de vries

datum 28-03-2025 gewijz. 25-11-2025


aanzicht as G

werkn.

20241301

tekeningnr_bladr

T0-201-28

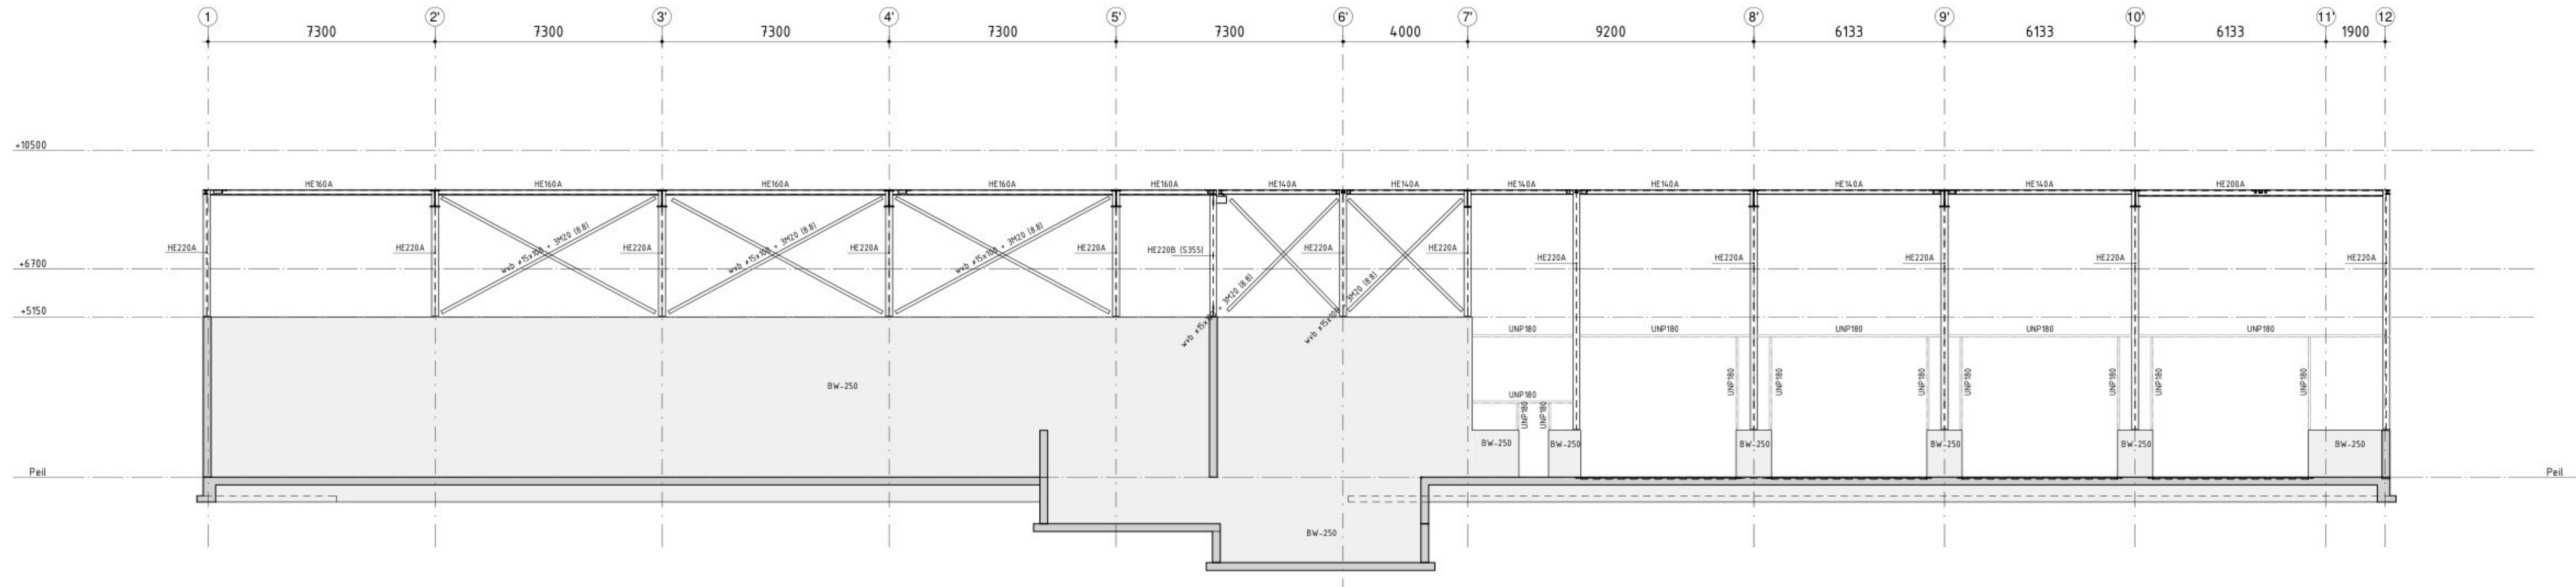

Almere
Assen
Emmen
Rotterdam
s'Hertogenbosch

058 - 678 03 00
info@goudstikker.nl
www.goudstikker.nl

goudstikker | de vries

datum 28-03-2025

gewijz. 25-11-2025


aanzicht as H

werkn.

20241301

tekeningnr_bladr

T0-201-29

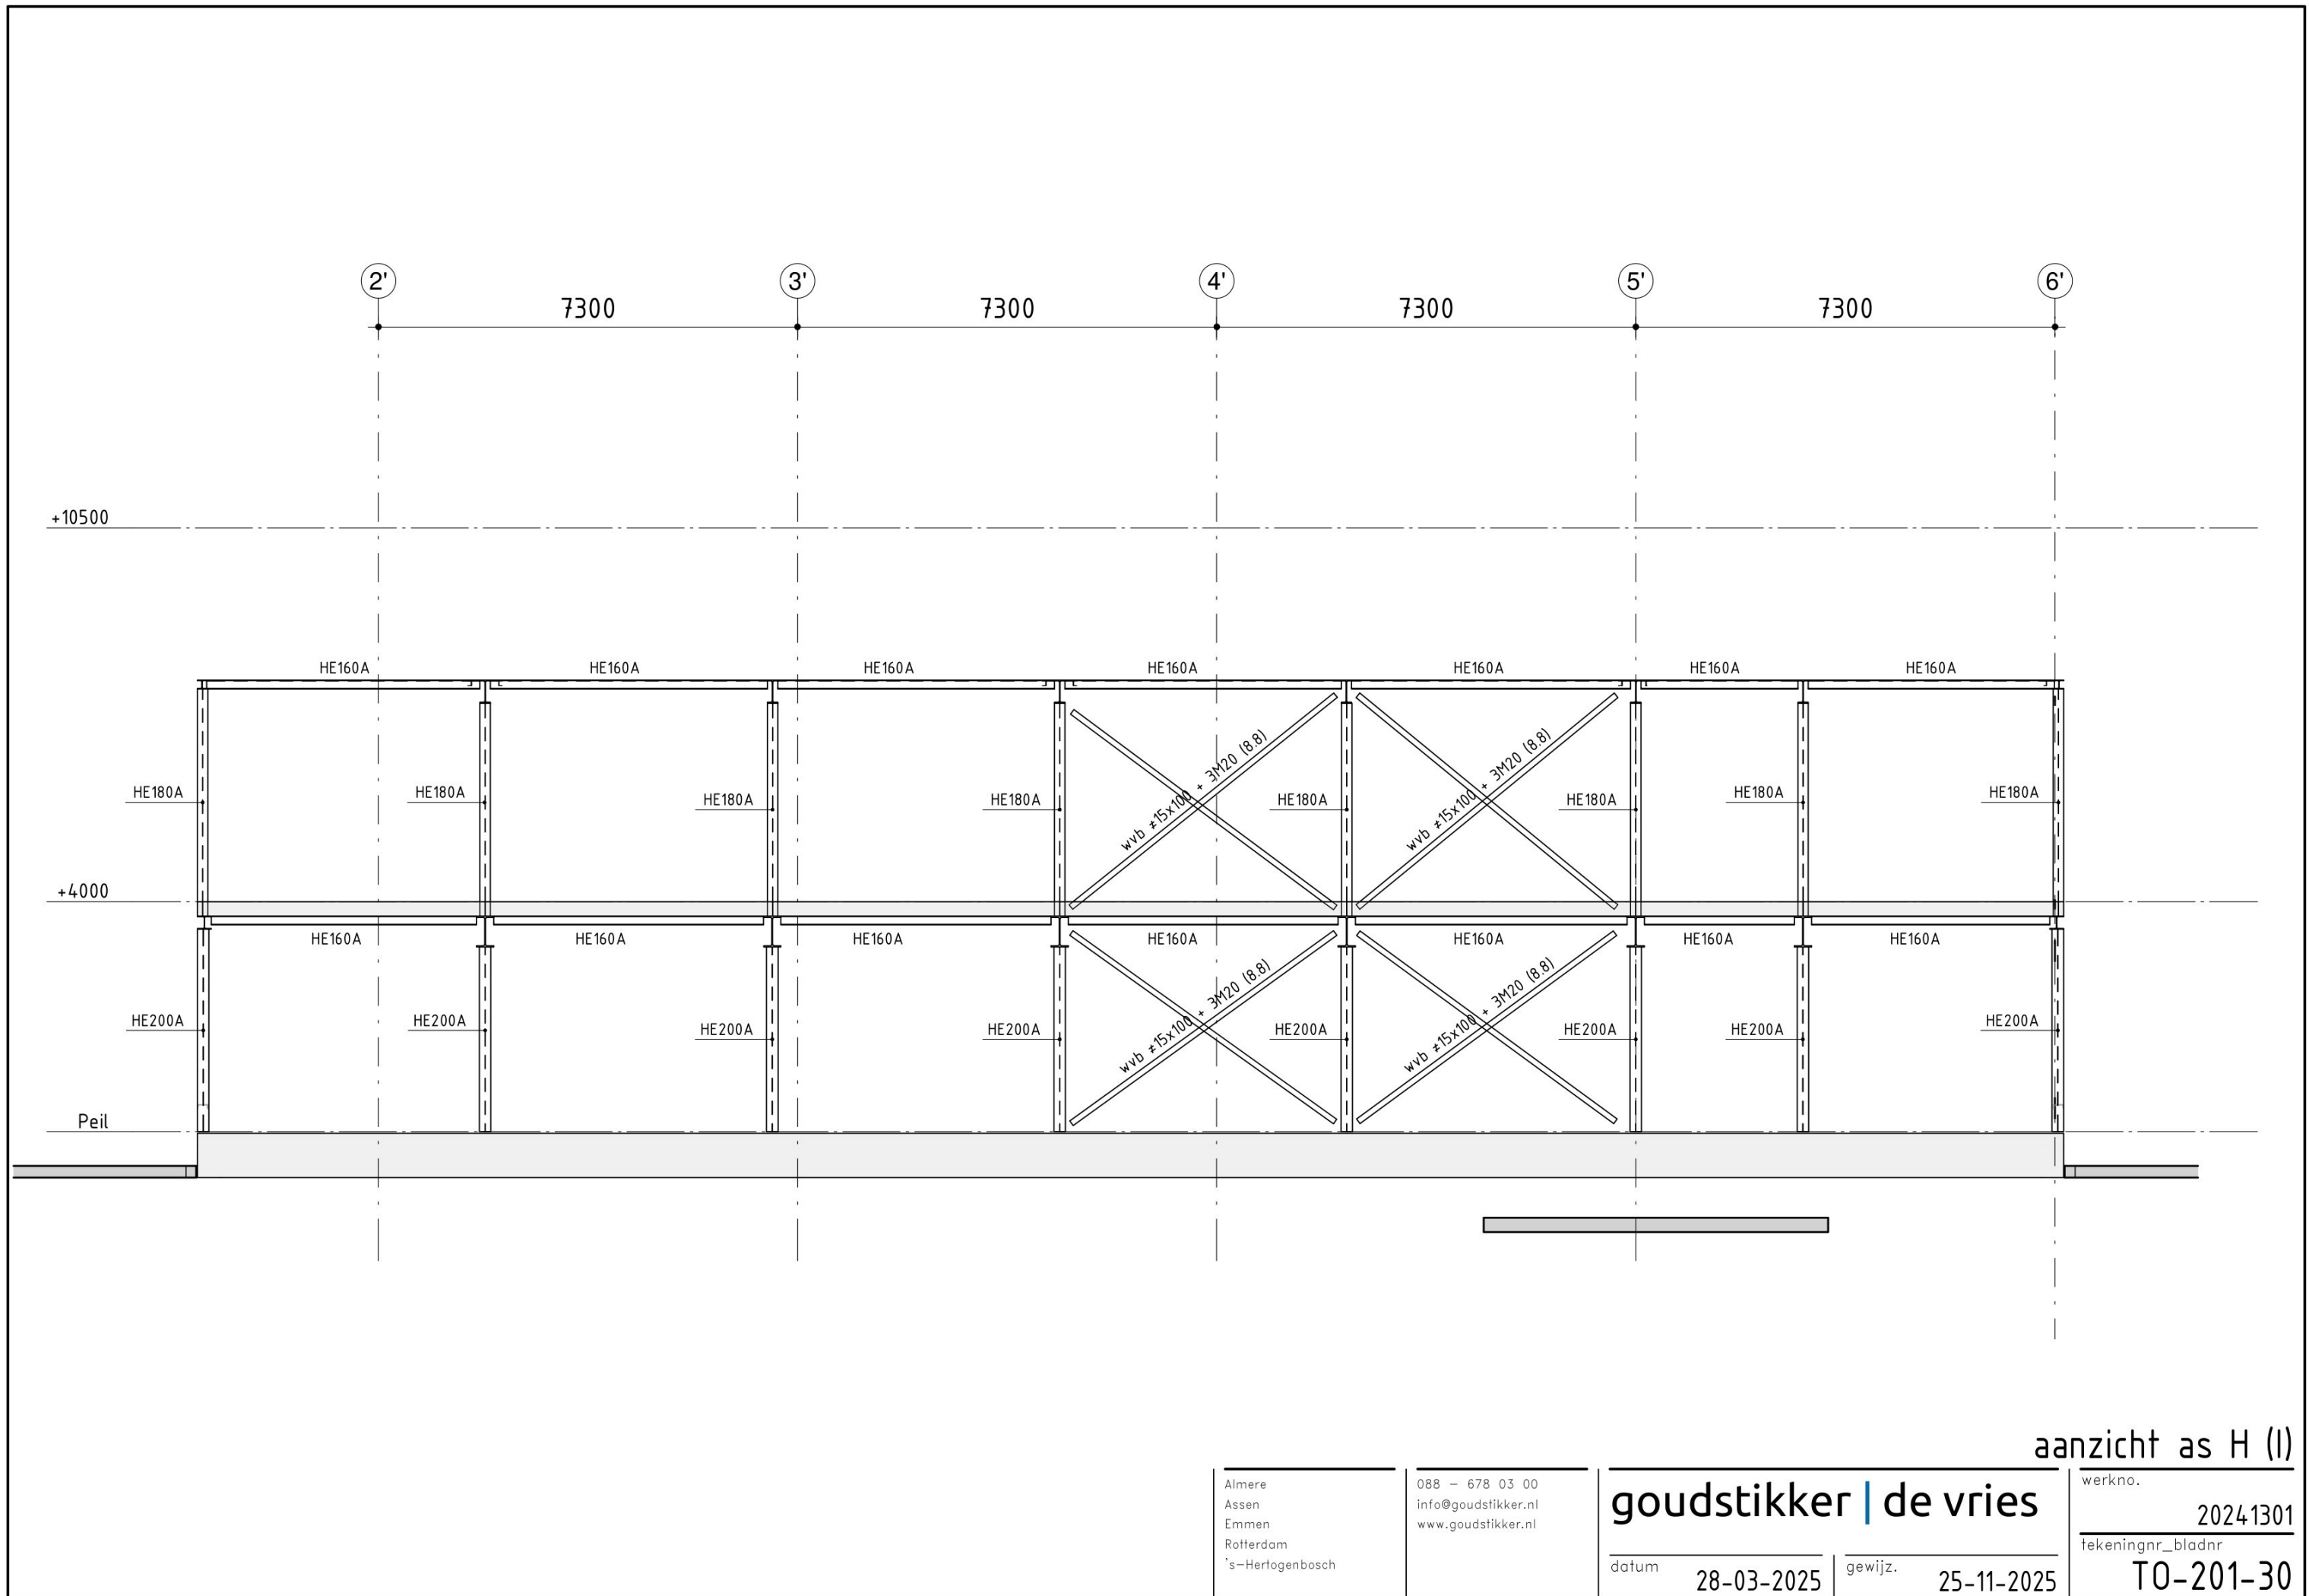

Almere
Assen
Emmen
Rotterdam
's-Hertogenbosch

088 - 678 03 00
info@goudstikker.nl
www.goudstikker.nl

goudstikker | de vries

datum 28-03-2025

gewijz. 25-11-2025


aanzicht as H (I)

werkn.

20241301

tekeningnr_bladnr

T0-201-30

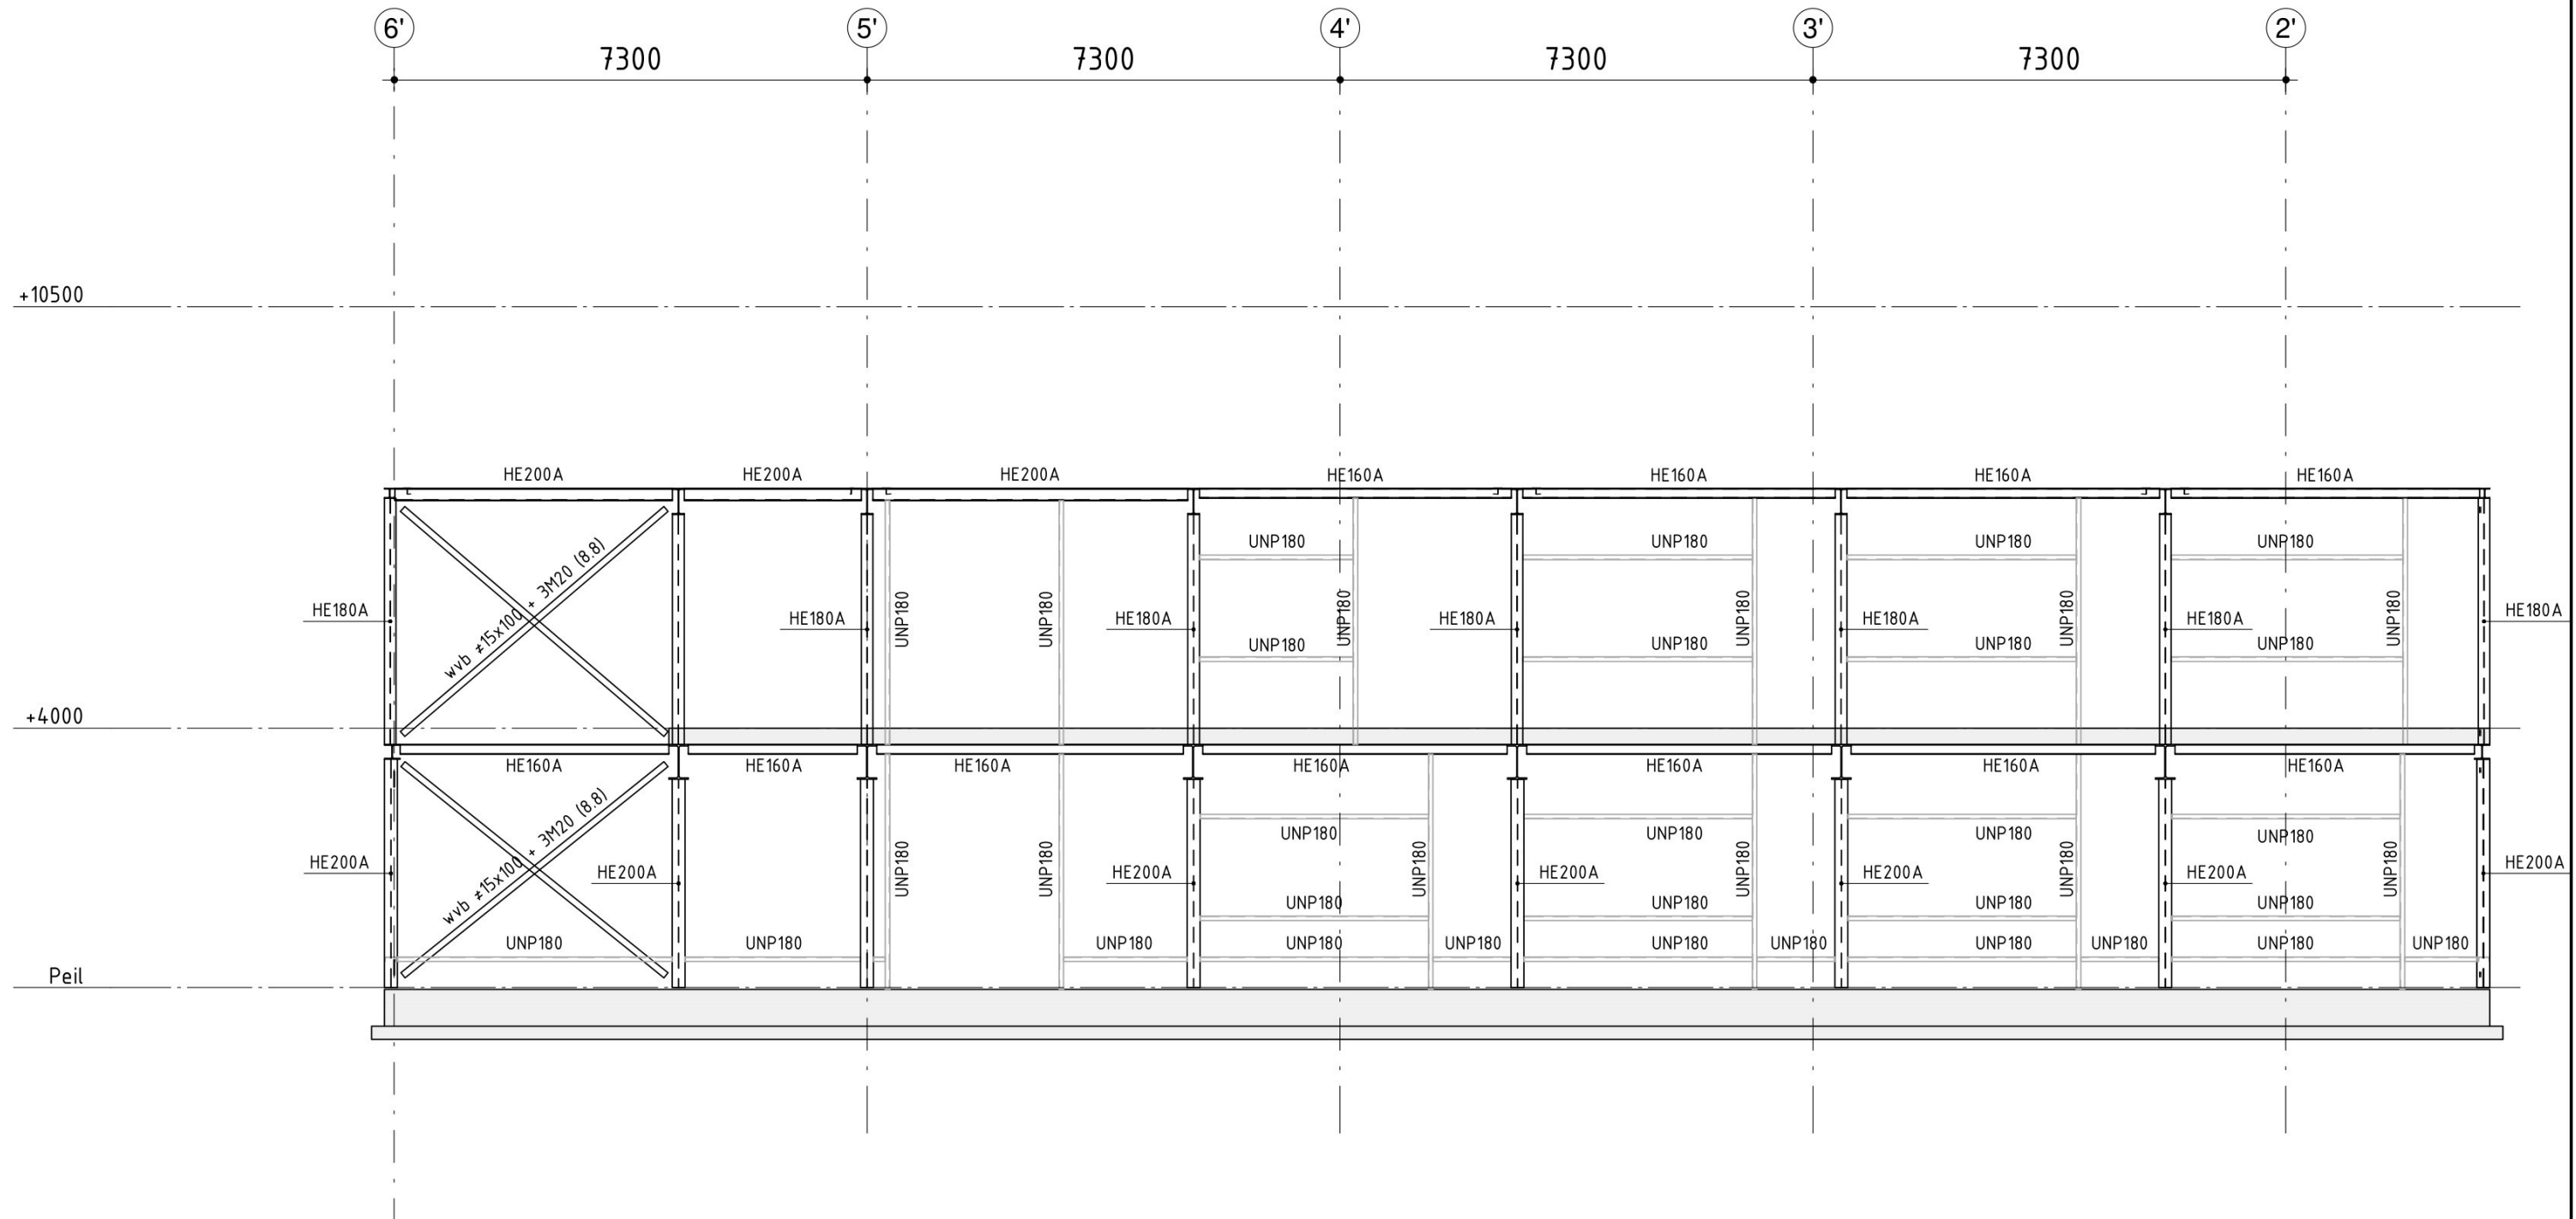

aanzicht as lsp

Almere
Assen
Emmen
Rotterdam
's-Hertogenbosch

088 - 678 03 00
info@goudstikker.nl
www.goudstikker.nl

goudstikker | de vries

datum 28-03-2025

gewijz. 25-11-2025

werkn.

20241301

tekeningnr_bladnr

T0-201-31