

Almere
Assen
Emmen
Rotterdam
's-Hertogenbosch

088 – 678 03 00
info@goudstikker.nl
www.goudstikker.nl

goudstikker | de vries

project

EMMEN; nieuwbouw Stercore

opdrachtgever

STERCORE ENERGY EMMEN

ontwerp



onderdeel

Detaillering bovenbouw

fase

Tech. Ontwerp

constructeur



modelleur



status

definitief

schaal

1:20

formaat

A4 (297x210)

werknummer

20241301

datum

28-03-2025

laatste wijz.

25-11-2025


tekeningnummer

T0-300

wijziging

C



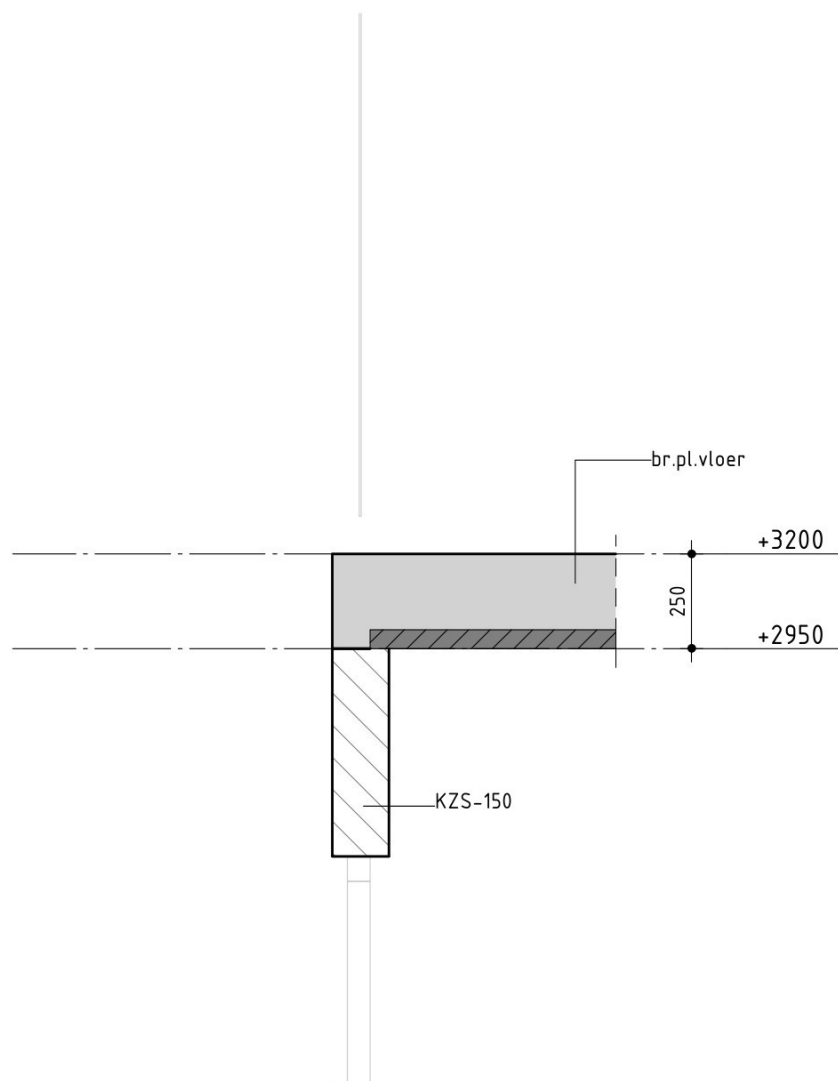

drsn. 1.01

Almere
Assen
Emmen
Rotterdam
's-Hertogenbosch

088 - 678 03 00
info@goudstikker.nl
www.goudstikker.nl

goudstikker | de vries

datum 28-03-2025


gewijz. 24-07-2025

werkno.

20241301

tekeningnr_bladnr

TO-300-101

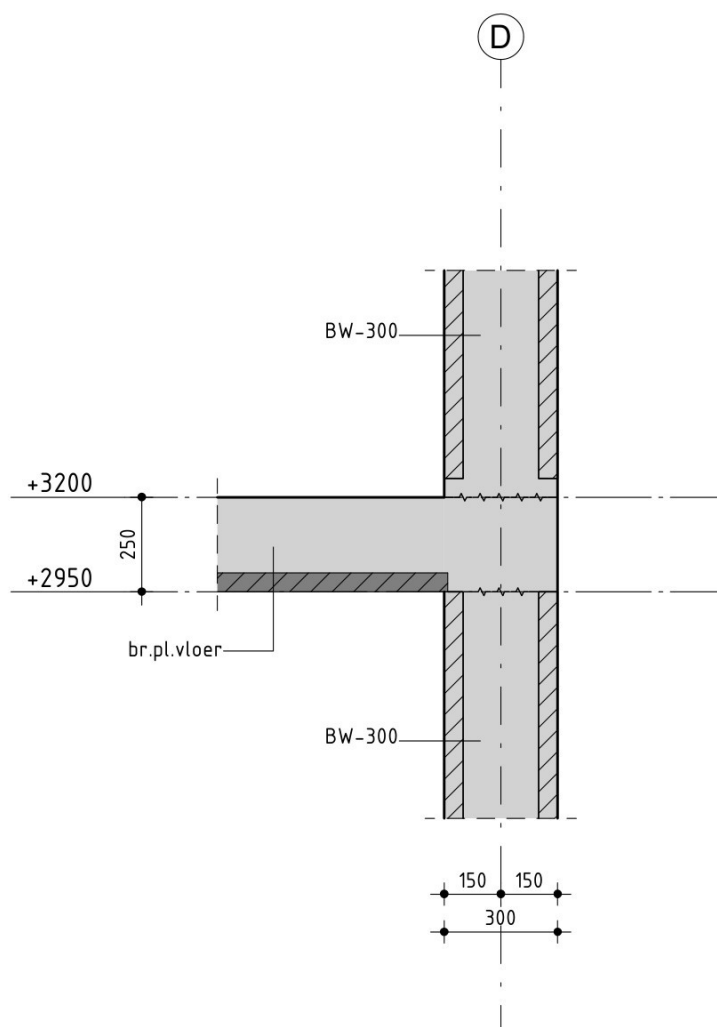

drsn. 1.02

Almere
Assen
Emmen
Rotterdam
's-Hertogenbosch

088 - 678 03 00
info@goudstikker.nl
www.goudstikker.nl

goudstikker | de vries

datum 28-03-2025


gewijz. 24-07-2025

werkno.

20241301

tekeningnr_bladnr

T0-300-102

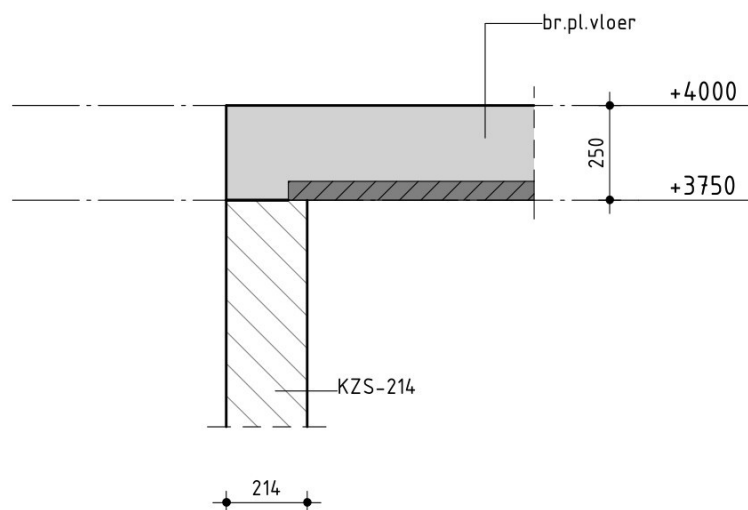

drsn. 2.01

Almere
Assen
Emmen
Rotterdam
's-Hertogenbosch

088 - 678 03 00
info@goudstikker.nl
www.goudstikker.nl

goudstikker | de vries

datum 28-03-2025


gewijz. 24-07-2025

werkno.

20241301

tekeningnr_bladnr

T0-300-201

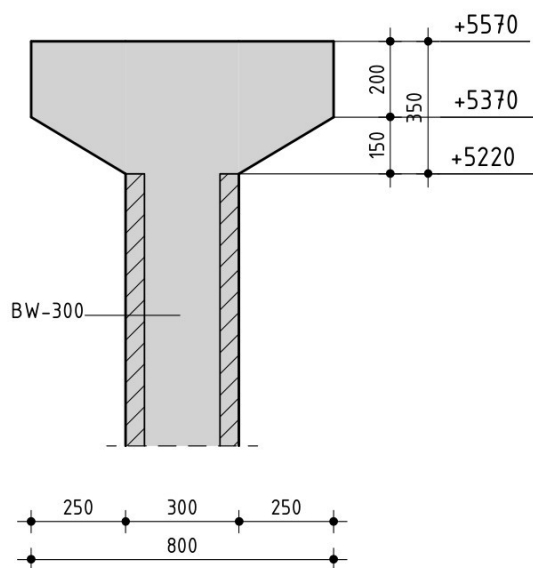

drsn. 3.01

Almere
Assen
Emmen
Rotterdam
's-Hertogenbosch

088 - 678 03 00
info@goudstikker.nl
www.goudstikker.nl

goudstikker | de vries

datum 28-03-2025


gewijz. 25-11-2025

werkno.

20241301

tekeningnr_bladnr

T0-300-301

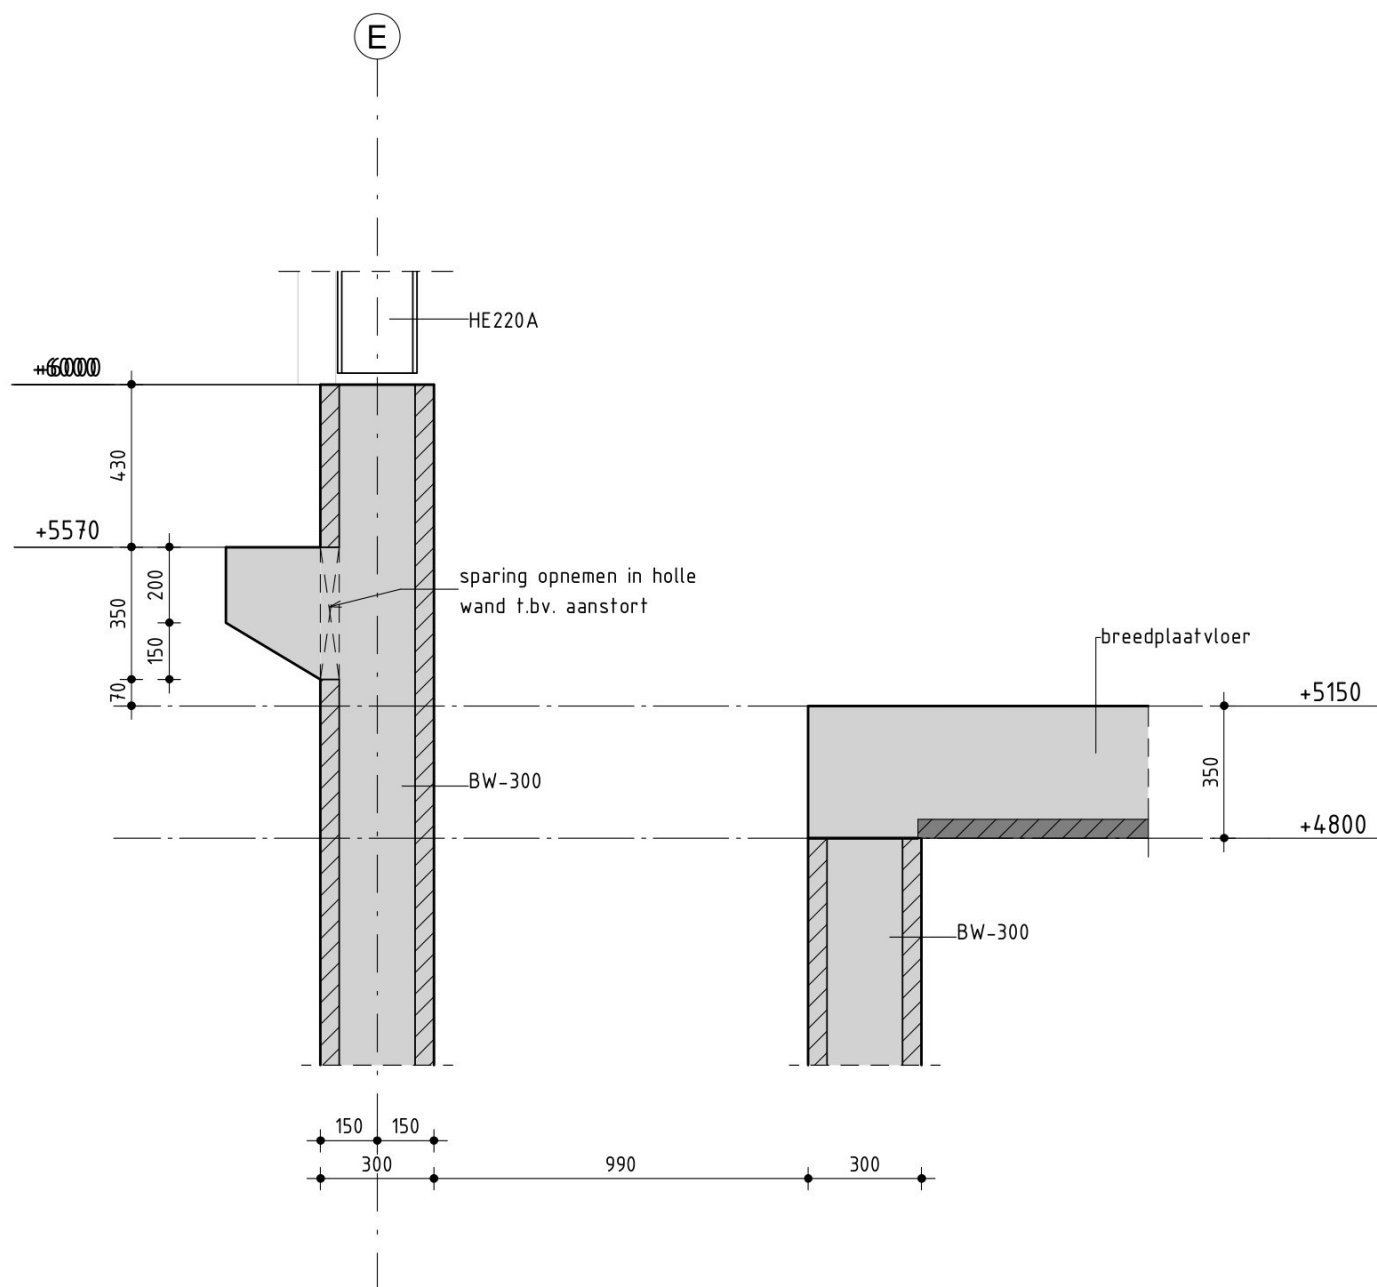

drsn. 3.02

Almere
Assen
Emmen
Rotterdam
's-Hertogenbosch

088 - 678 03 00
info@goudstikker.nl
www.goudstikker.nl

goudstikker | de vries

datum 28-03-2025


gewijz. 25-11-2025

werkno.

20241301

tekeningnr_bladnr

TO-300-302

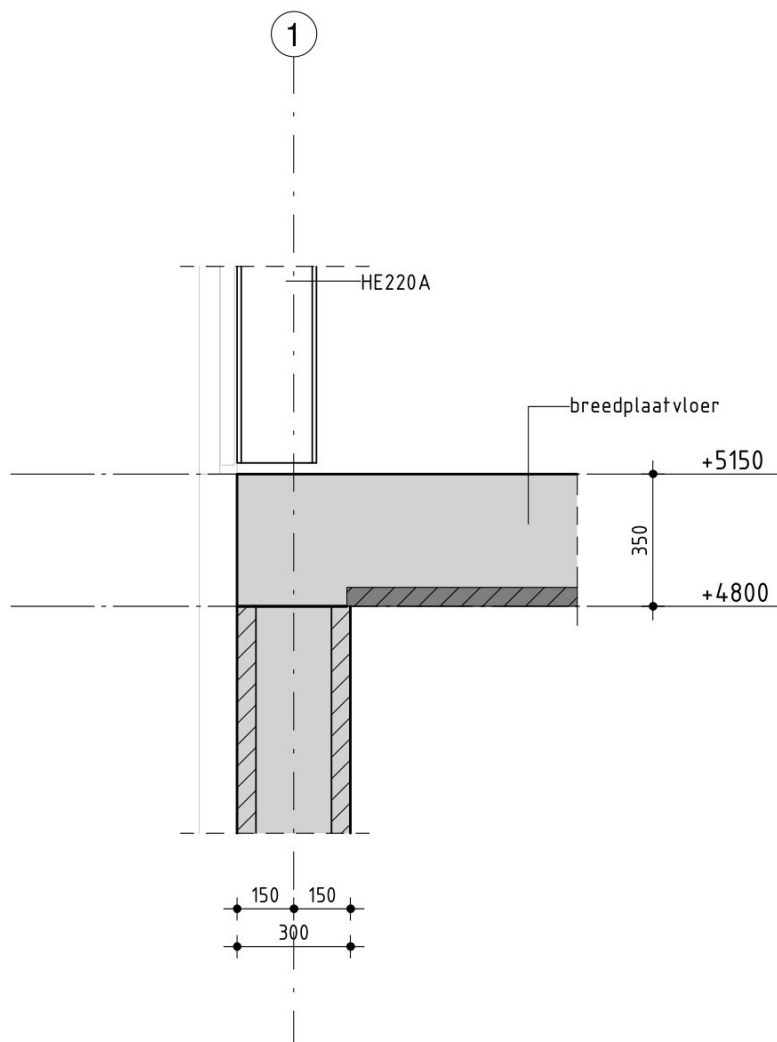

drsn. 3.03

Almere
Assen
Emmen
Rotterdam
's-Hertogenbosch

088 - 678 03 00
info@goudstikker.nl
www.goudstikker.nl

goudstikker | de vries

datum 28-03-2025


gewijz. 24-07-2025

werkno.

20241301

tekeningnr_bladnr

T0-300-303

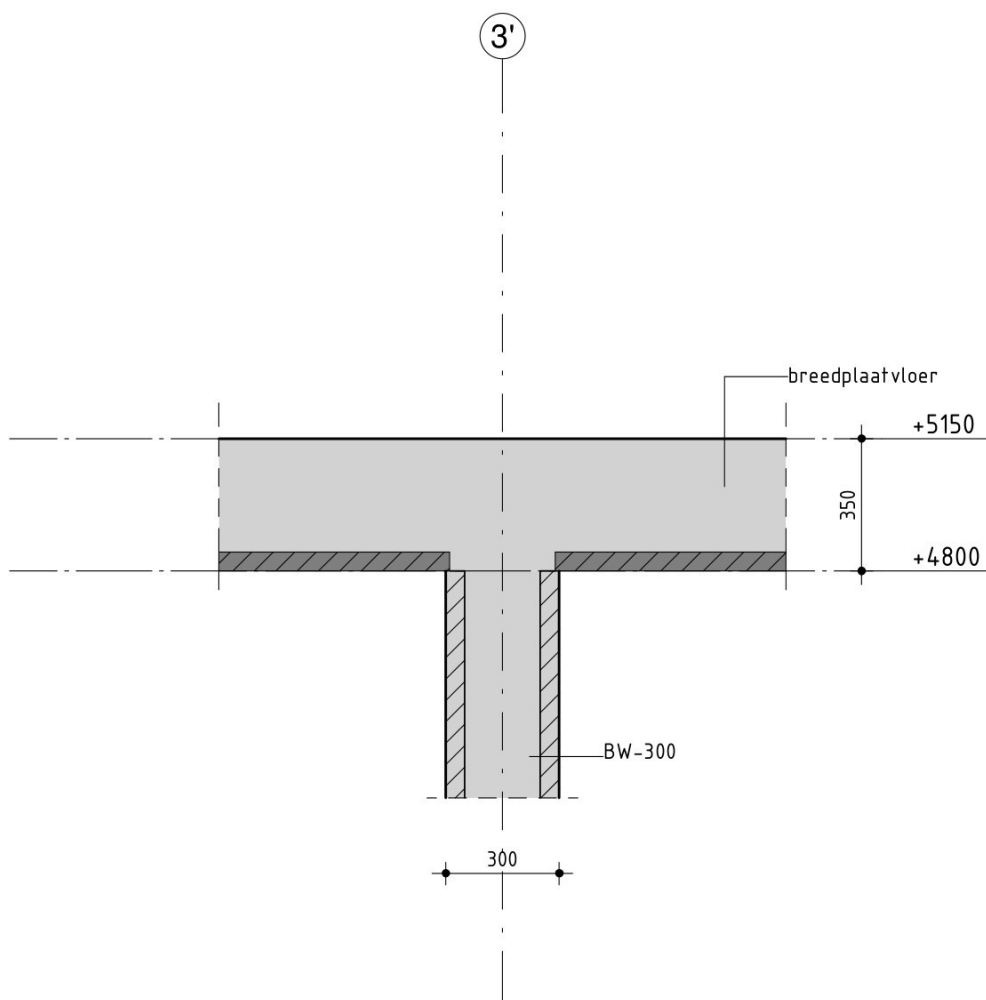

drsn. 3.04

Almere
Assen
Emmen
Rotterdam
's-Hertogenbosch

088 - 678 03 00
info@goudstikker.nl
www.goudstikker.nl

goudstikker | de vries

datum 28-03-2025


gewijz. 24-07-2025

werkno.

20241301

tekeningnr_bladnr

T0-300-304

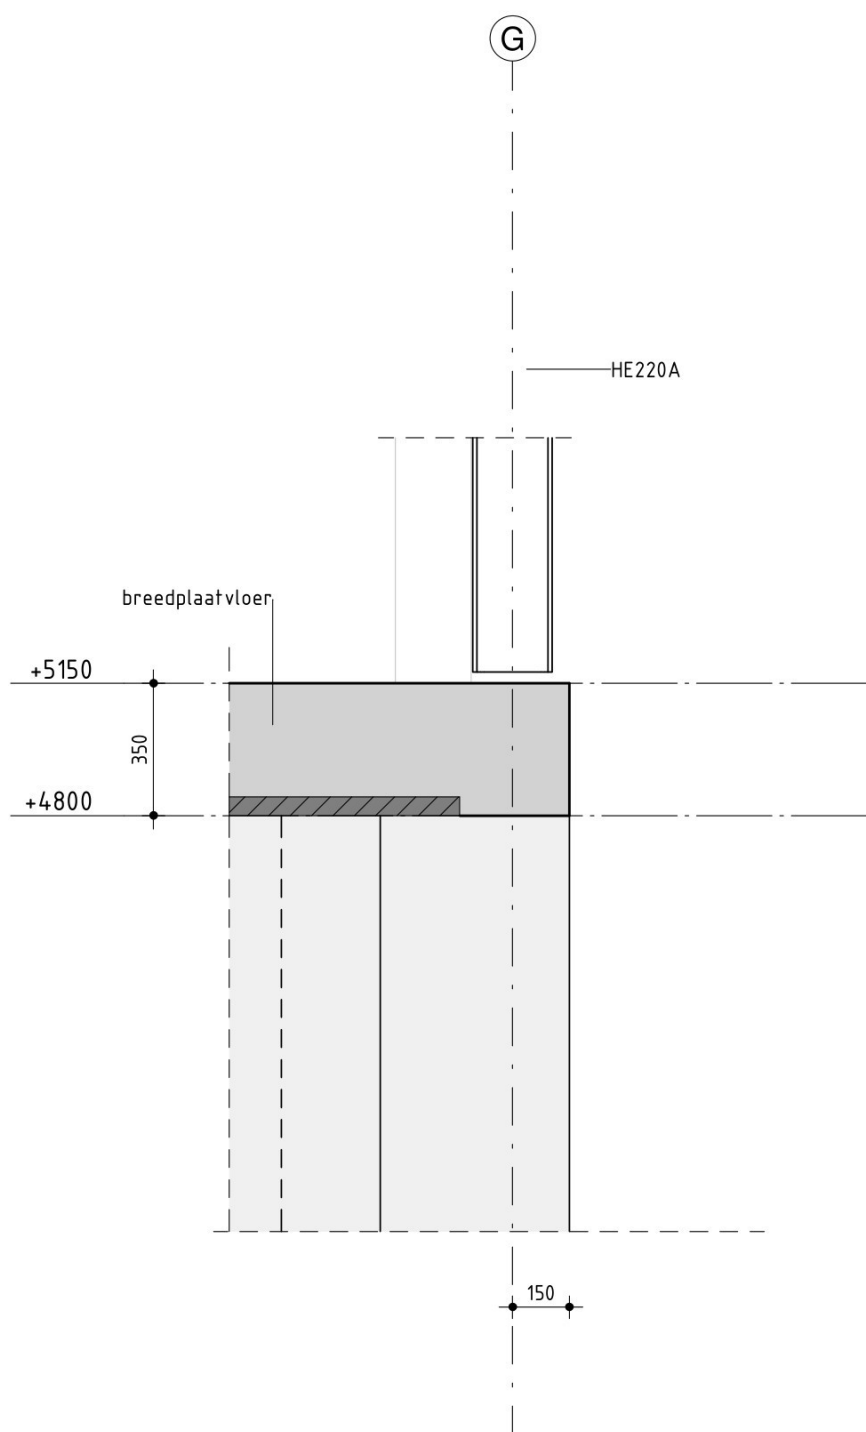

drsn. 3.05

Almere
Assen
Emmen
Rotterdam
's-Hertogenbosch

088 - 678 03 00
info@goudstikker.nl
www.goudstikker.nl

goudstikker | de vries

datum 28-03-2025


gewijz. 24-07-2025

werkno.

20241301

tekeningnr_bladnr

T0-300-305

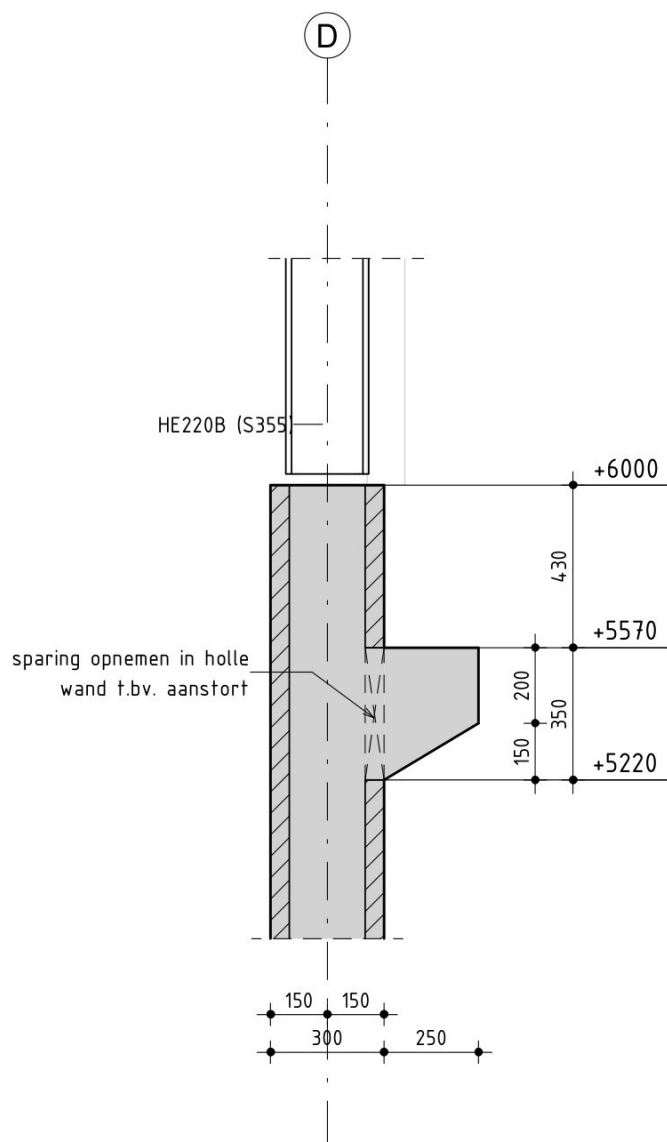

drsn. 3.06

Almere
Assen
Emmen
Rotterdam
's-Hertogenbosch

088 - 678 03 00
info@goudstikker.nl
www.goudstikker.nl

goudstikker | de vries

datum 21-11-2025

gewijz.

werkno.

20241301

tekeningnr_bladnr

TO-300-306

