

Almere
Assen
Emmen
Rotterdam
's-Hertogenbosch

088 – 678 03 00
info@goudstikker.nl
www.goudstikker.nl

goudstikker | de vries

project

EMMEN; nieuwbouw Stercore

opdrachtgever

STERCORE ENERGY EMMEN

ontwerp

Griesemann

onderdeel

Detaillering onderbouw

fase

Uitvoering

status

definitief

werknummer

20241301

tekeningnummer

U0-100

constructeur

modelleur

schaal

1:20

datum

28-03-2025

formaat


A4 (297x210)

laatste wijz.

25-11-2025

wijziging

e

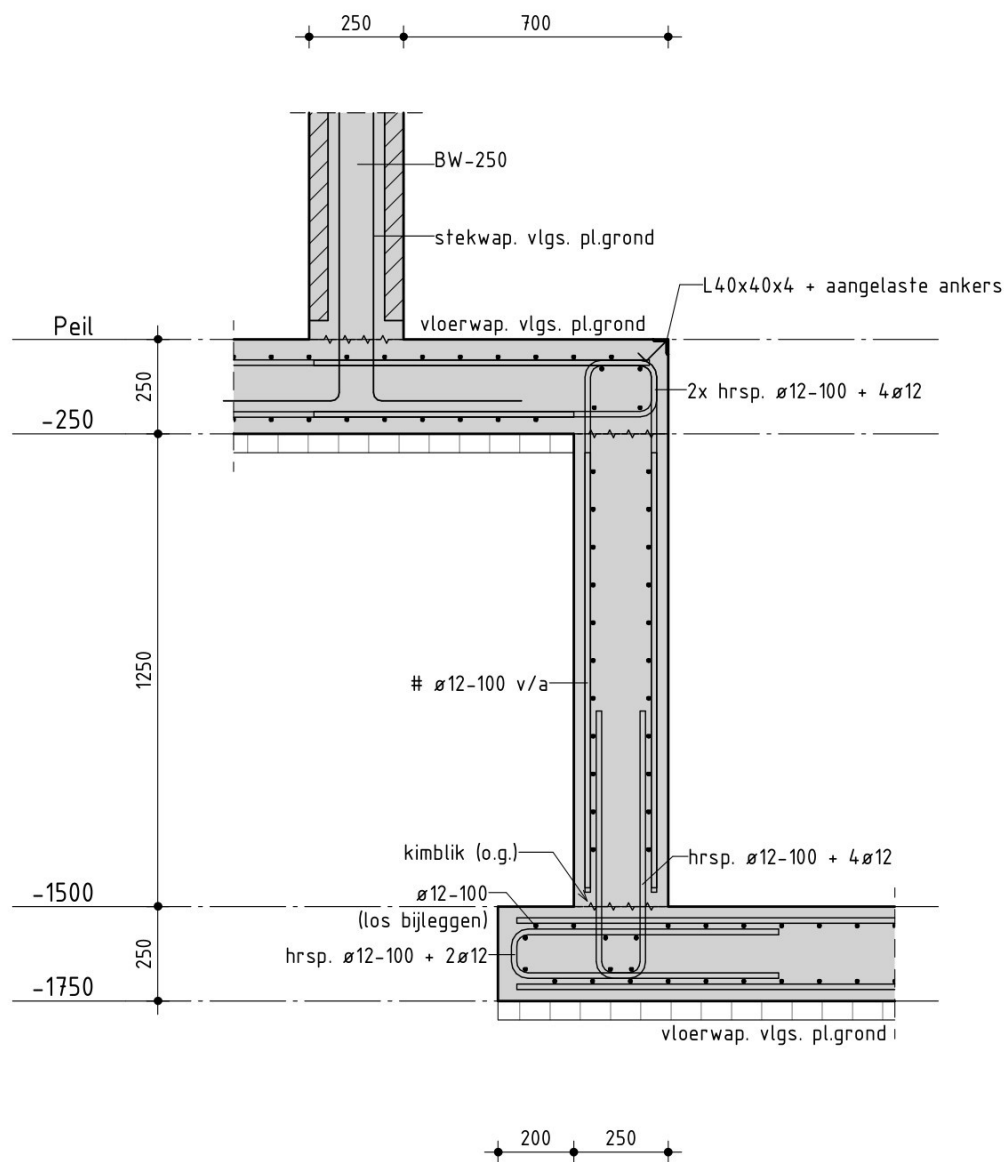

drsn. 0.01

Almere
Assen
Emmen
Rotterdam
's-Hertogenbosch

088 - 678 03 00
info@goudstikker.nl
www.goudstikker.nl

goudstikker | de vries

datum 28-03-2025

gewijz. 25-11-2025


werkno.

20241301

tekeningnr_bladnr

UO-100-001

UO-100-002

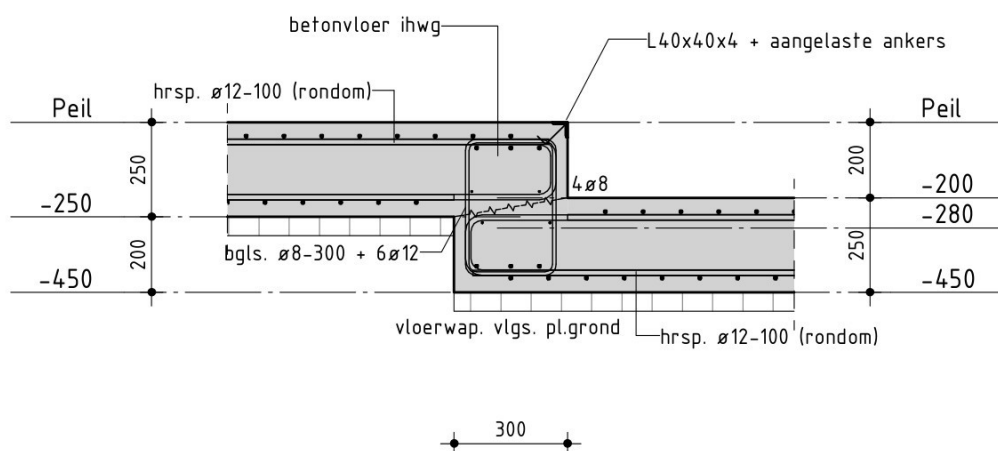

drsn. 0.03

Almere
Assen
Emmen
Rotterdam
's-Hertogenbosch

088 - 678 03 00
info@goudstikker.nl
www.goudstikker.nl

goudstikker | de vries

datum 28-03-2025


gewijz. 12-11-2025

werkno.

20241301

tekeningnr_bladnr

U0-100-003

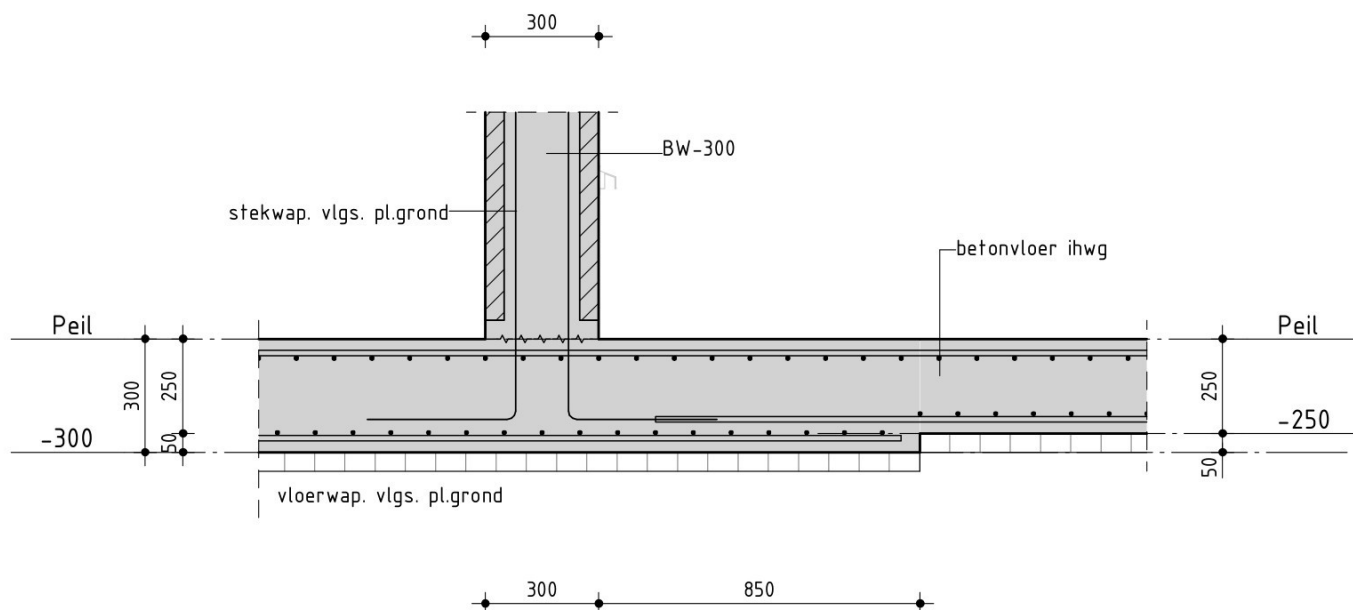

drsn. 0.04

Almere
Assen
Emmen
Rotterdam
's-Hertogenbosch

088 - 678 03 00
info@goudstikker.nl
www.goudstikker.nl

goudstikker | de vries

datum 28-03-2025


gewijz. 12-11-2025

werkno.

20241301

tekeningnr_bladnr

U0-100-004

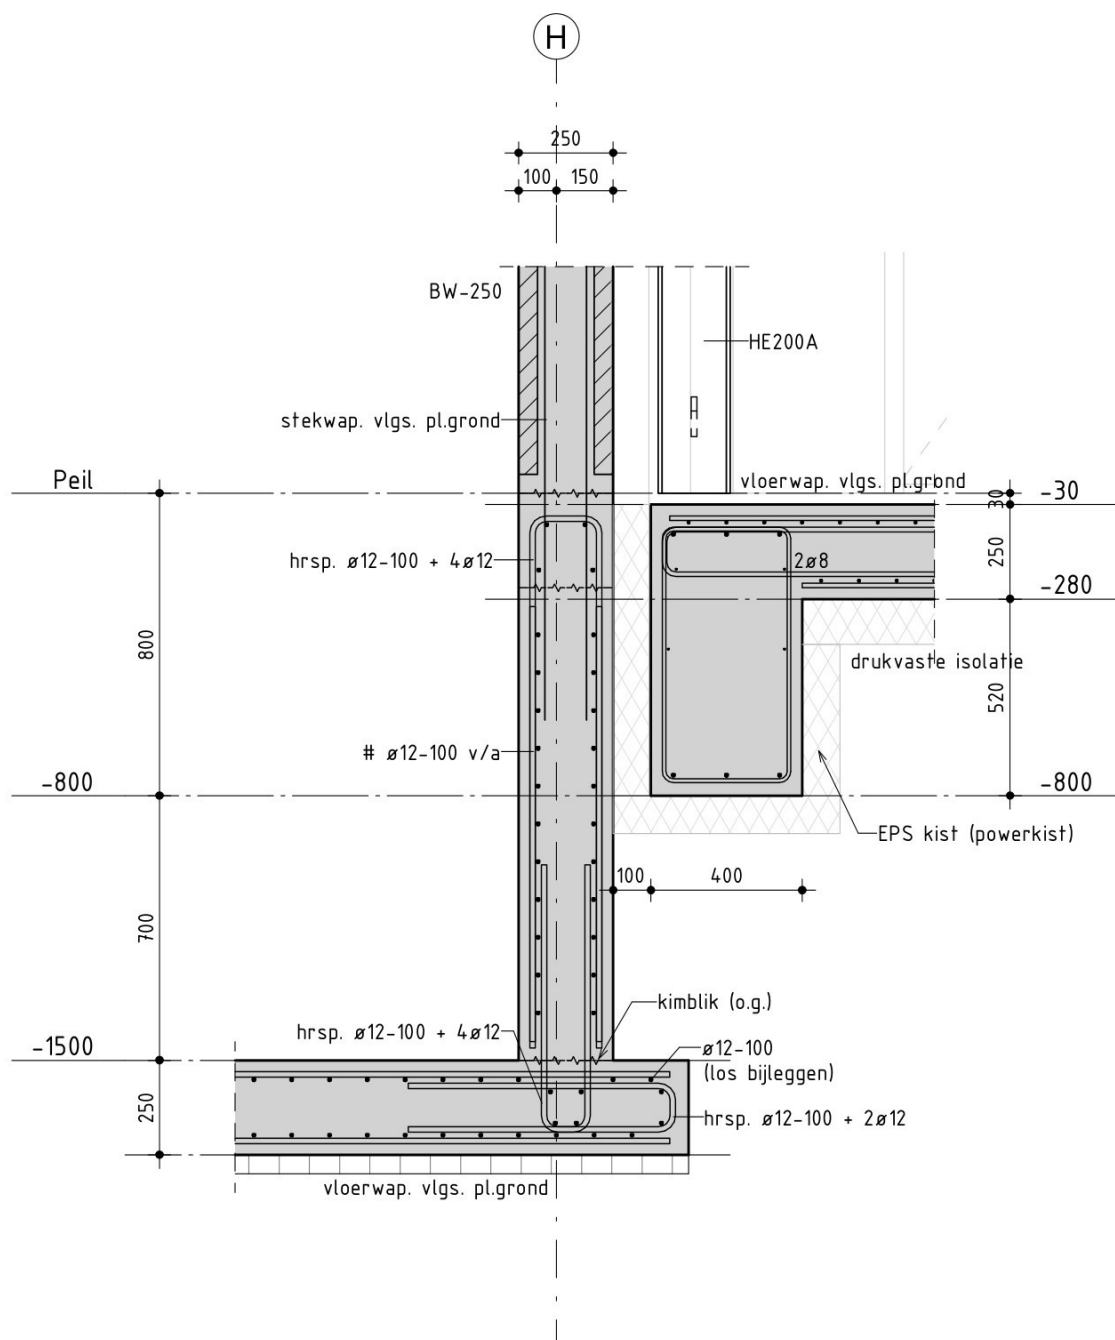

drsn. 0.05

Almere
Assen
Emmen
Rotterdam
's-Hertogenbosch

088 - 678 03 00
info@goudstikker.nl
www.goudstikker.nl

goudstikker | de vries

datum 28-03-2025


gewijz. 25-11-2025

werkno.

20241301

tekeningnr_bladnr

U0-100-005

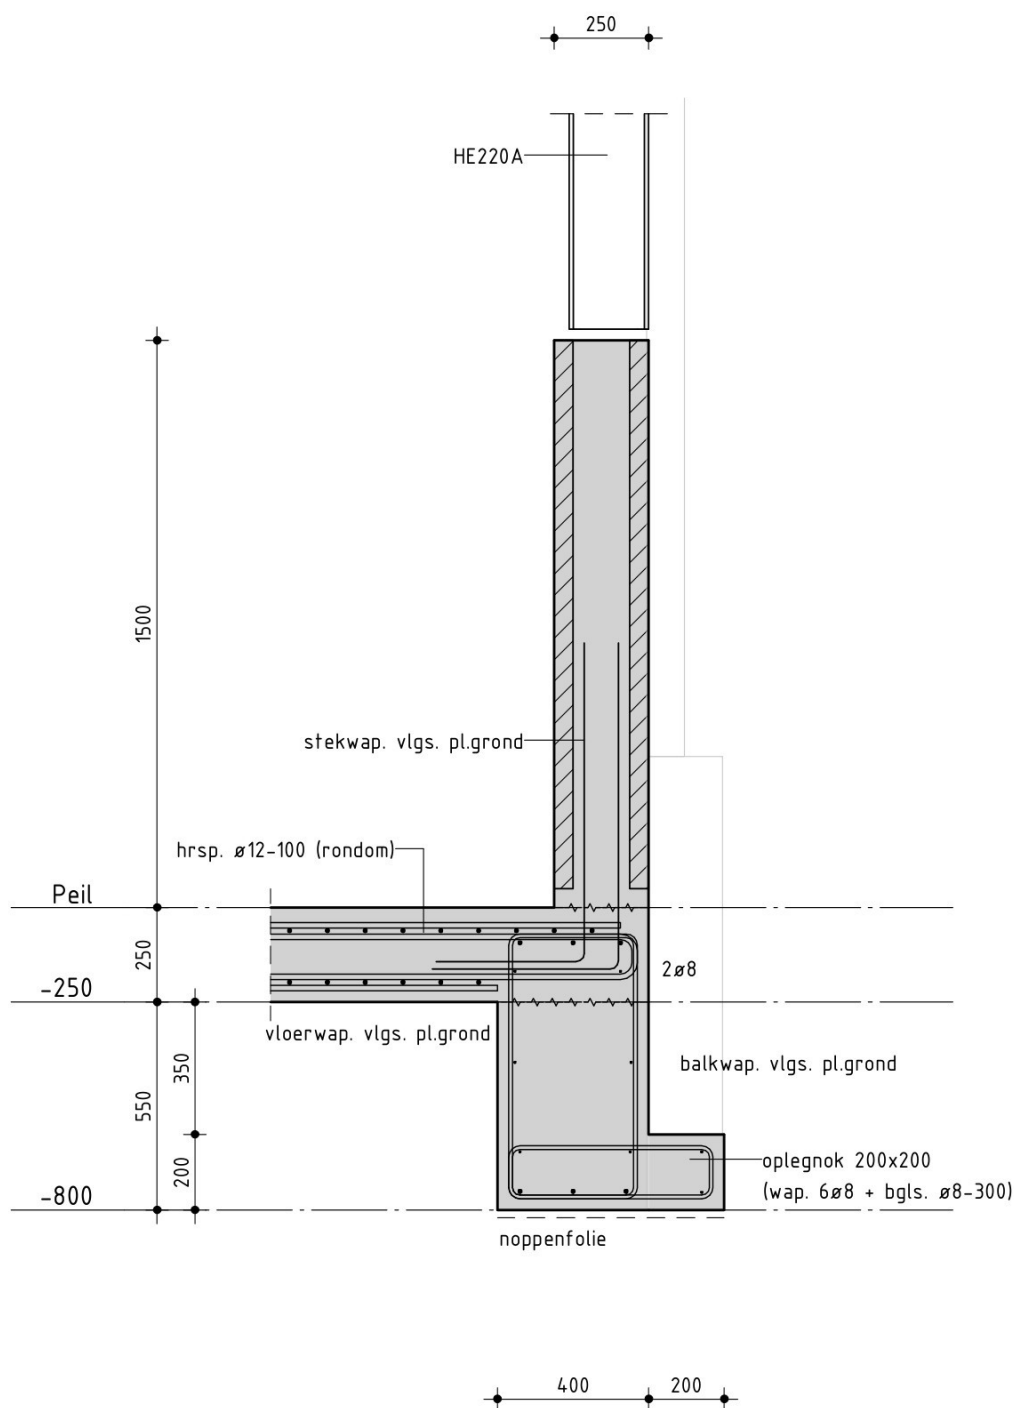

drsn. 0.06

Almere
Assen
Emmen
Rotterdam
's-Hertogenbosch

088 - 678 03 00
info@goudstikker.nl
www.goudstikker.nl

goudstikker | de vries

datum 28-03-2025


gewijz. 12-11-2025

werkno.

20241301

tekeningnr_bladnr

U0-100-006

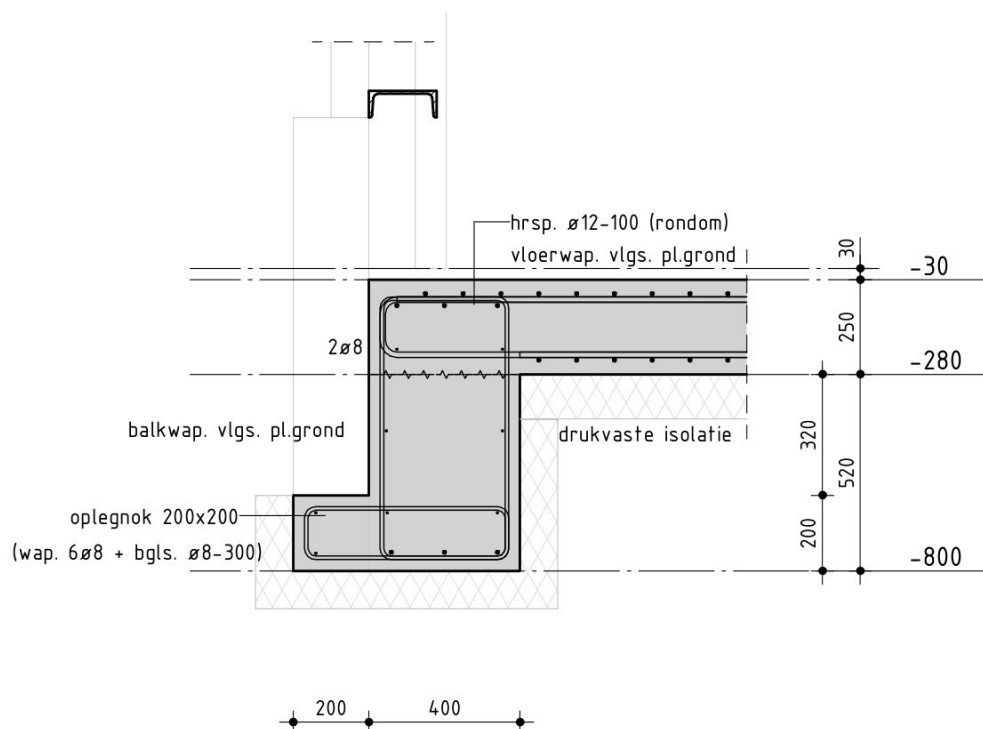

drsn. 0.07

Almere
Assen
Emmen
Rotterdam
's-Hertogenbosch

088 - 678 03 00
info@goudstikker.nl
www.goudstikker.nl

goudstikker | de vries

datum 28-03-2025


gewijz. 12-11-2025

werkno.

20241301

tekeningnr_bladnr

U0-100-007

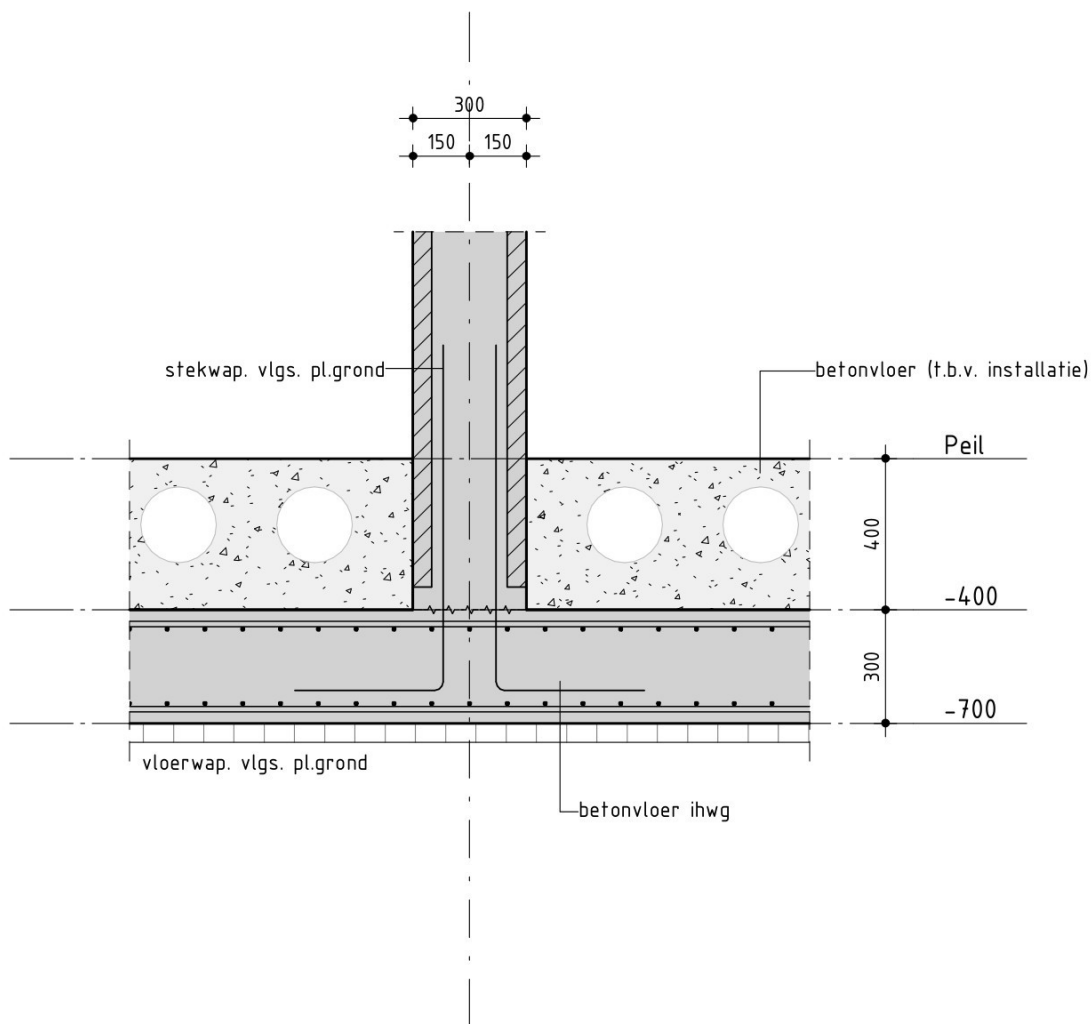

drsn. 0.08

Almere
Assen
Emmen
Rotterdam
's-Hertogenbosch

088 - 678 03 00
info@goudstikker.nl
www.goudstikker.nl

goudstikker | de vries

datum 28-03-2025


gewijz. 12-11-2025

werkno.


20241301

tekeningnr_bladnr

U0-100-008

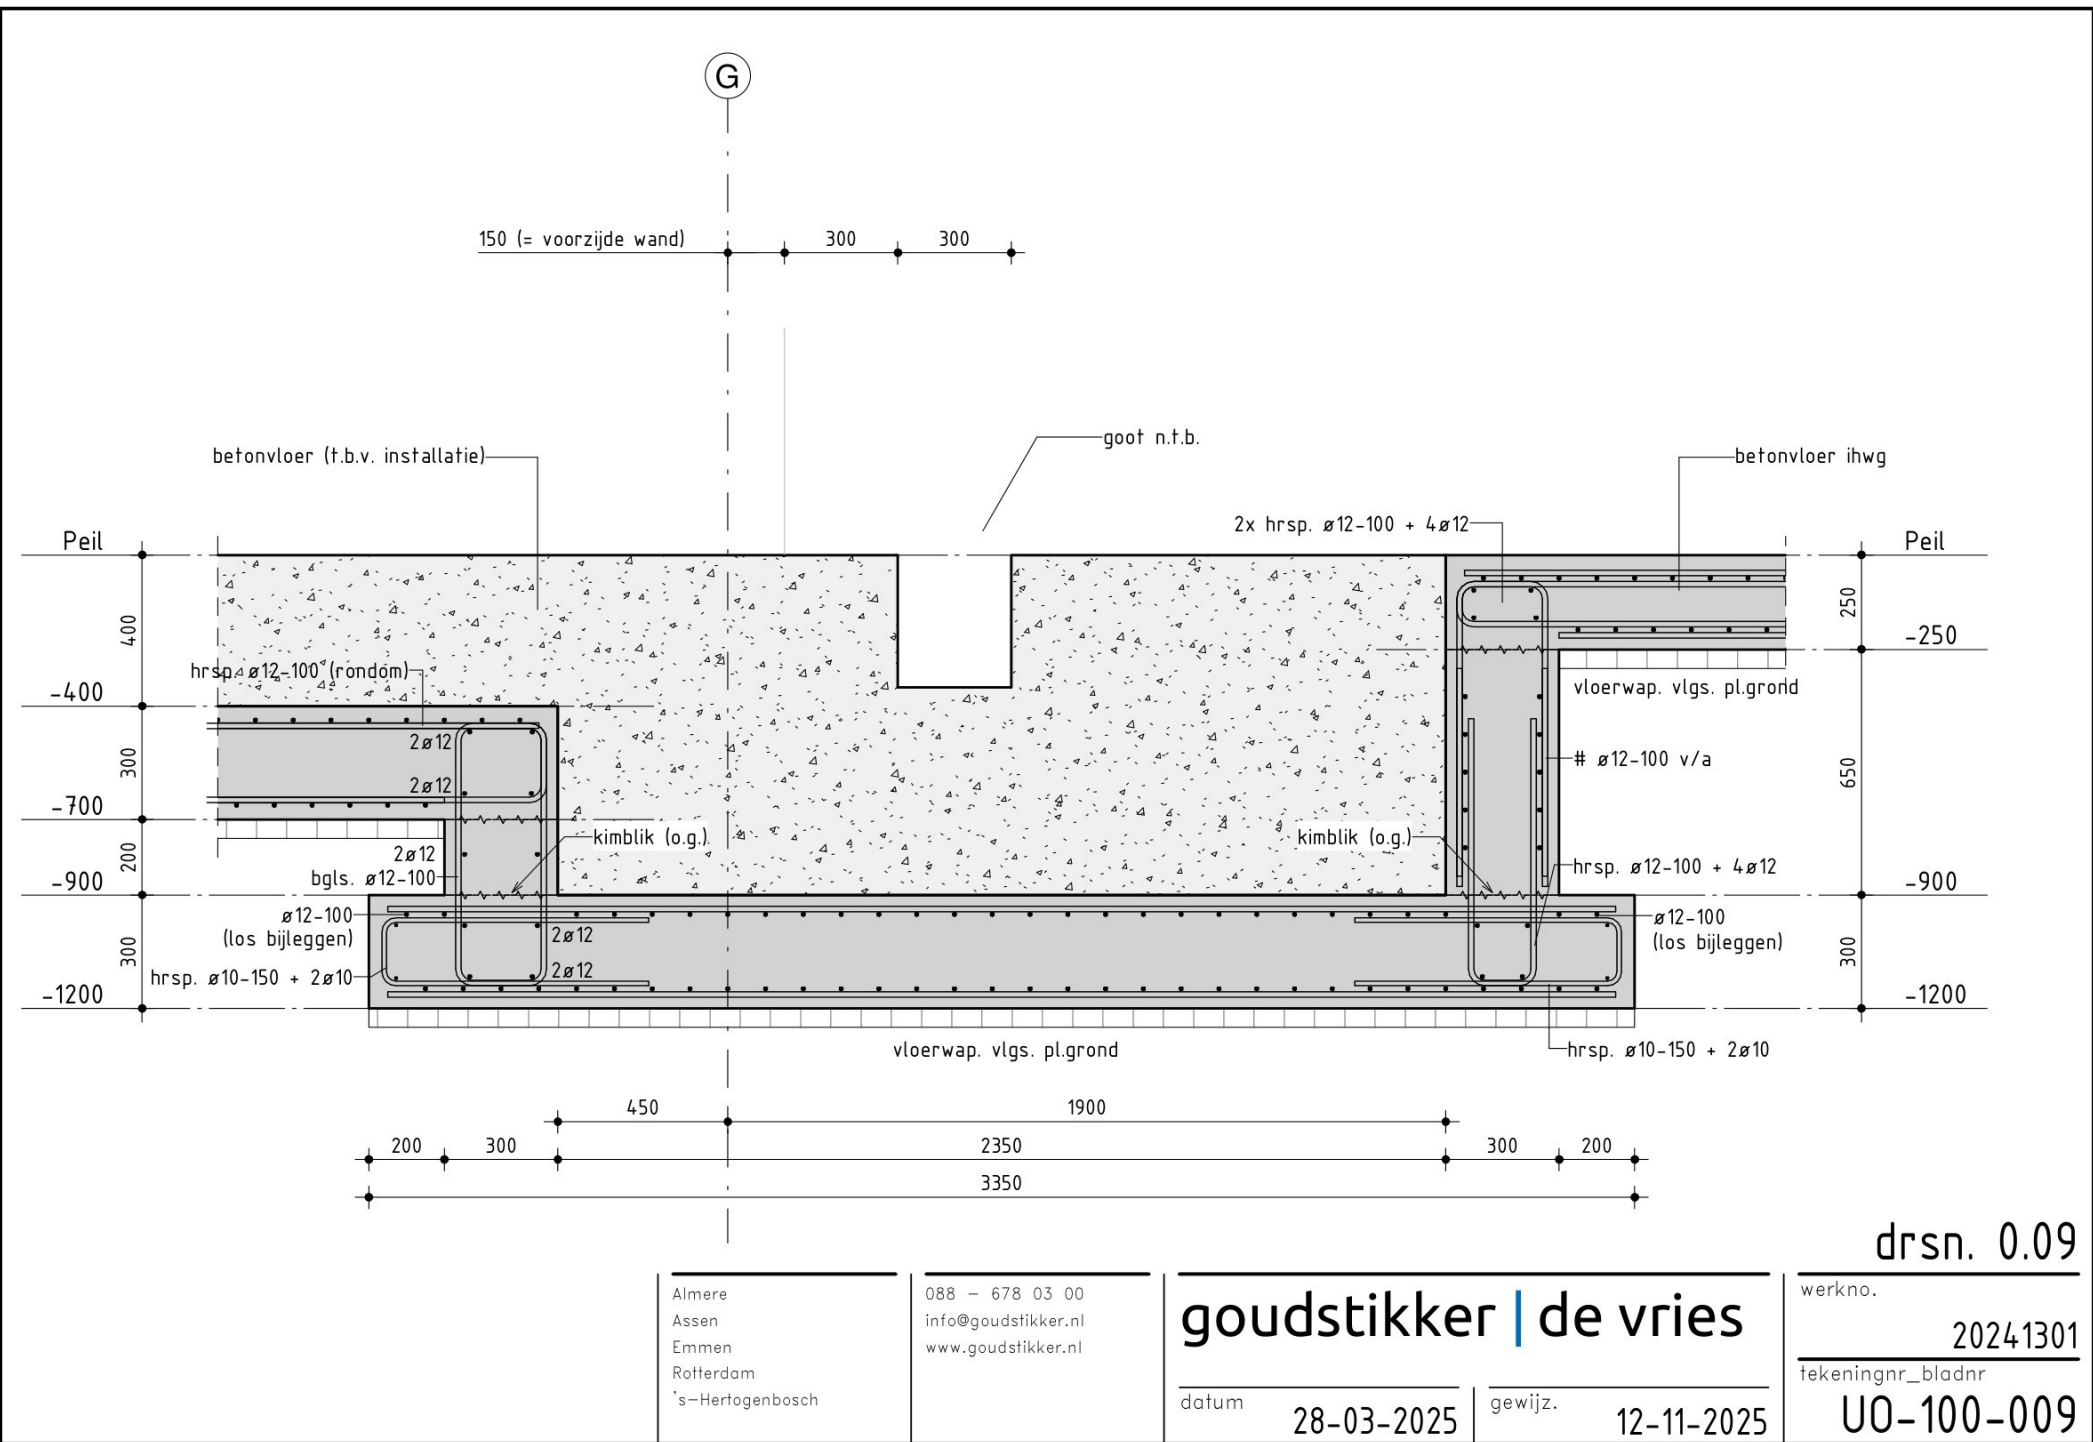

E

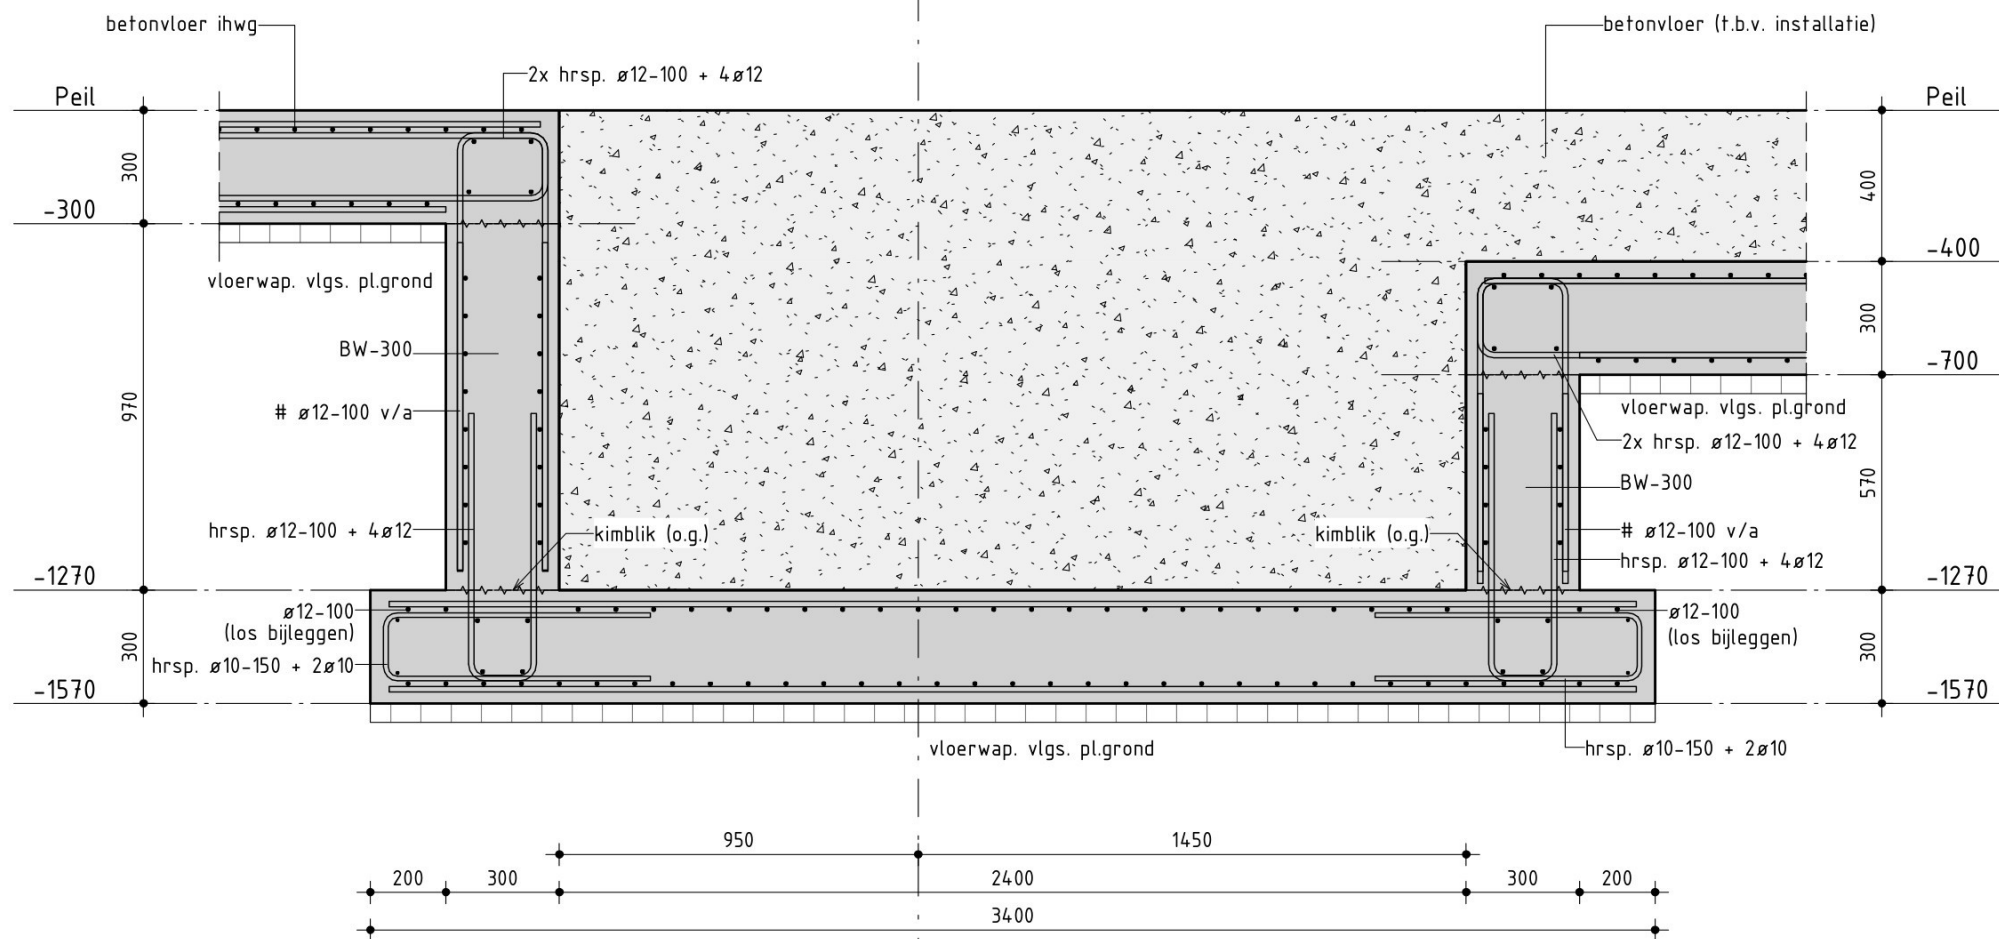

drsn. 0.10

Almere
Assen
Emmen
Rotterdam
's-Hertogenbosch

088 - 678 03 00
info@goudstikker.nl
www.goudstikker.nl

goudstikker | de vries

datum 28-03-2025


gewijz. 12-11-2025

werkno.

20241301

tekeningnr_bladnr

UO-100-010

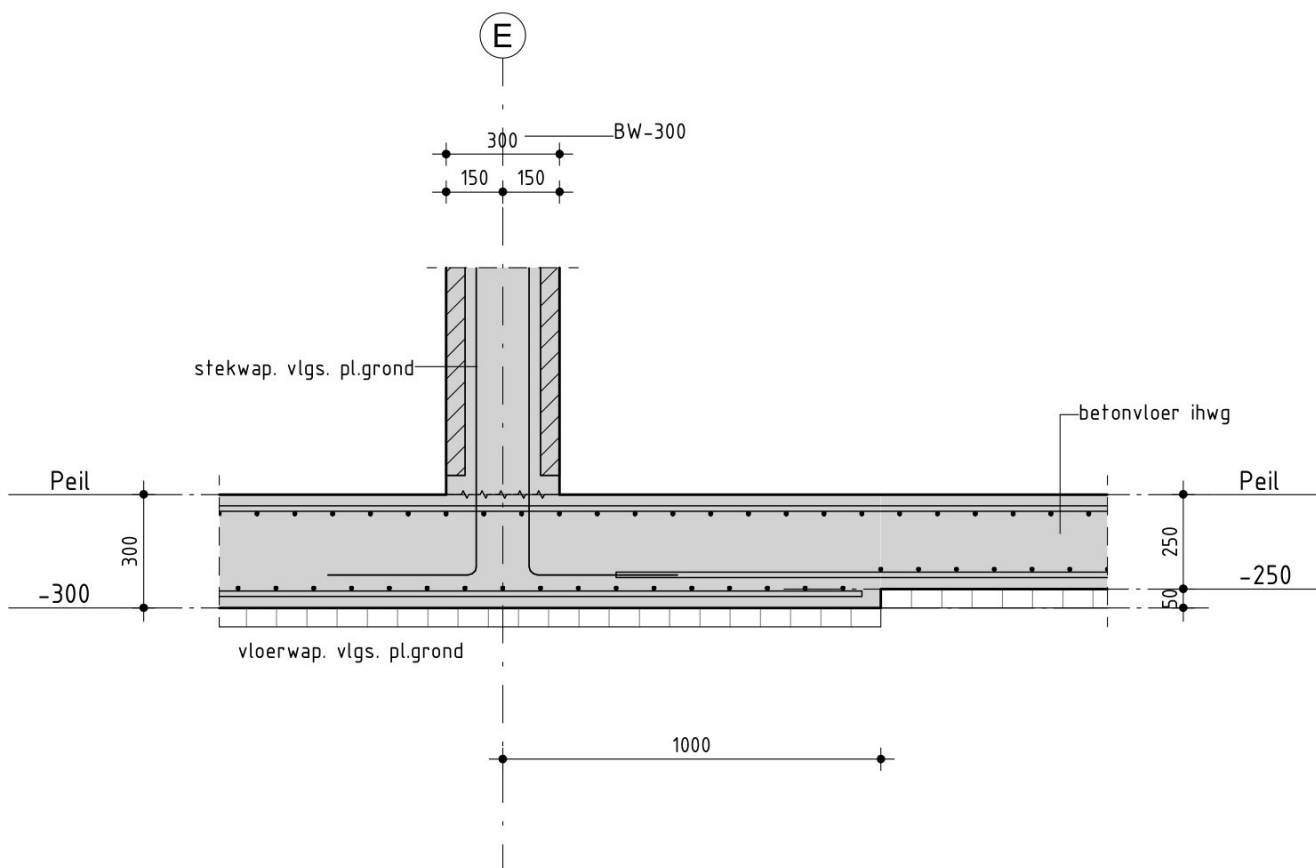

drsn. 0.11

Almere
Assen
Emmen
Rotterdam
's-Hertogenbosch

088 - 678 03 00
info@goudstikker.nl
www.goudstikker.nl

goudstikker | de vries

datum 28-03-2025


gewijz. 12-11-2025

werkno.

20241301

tekeningnr_bladnr

U0-100-011

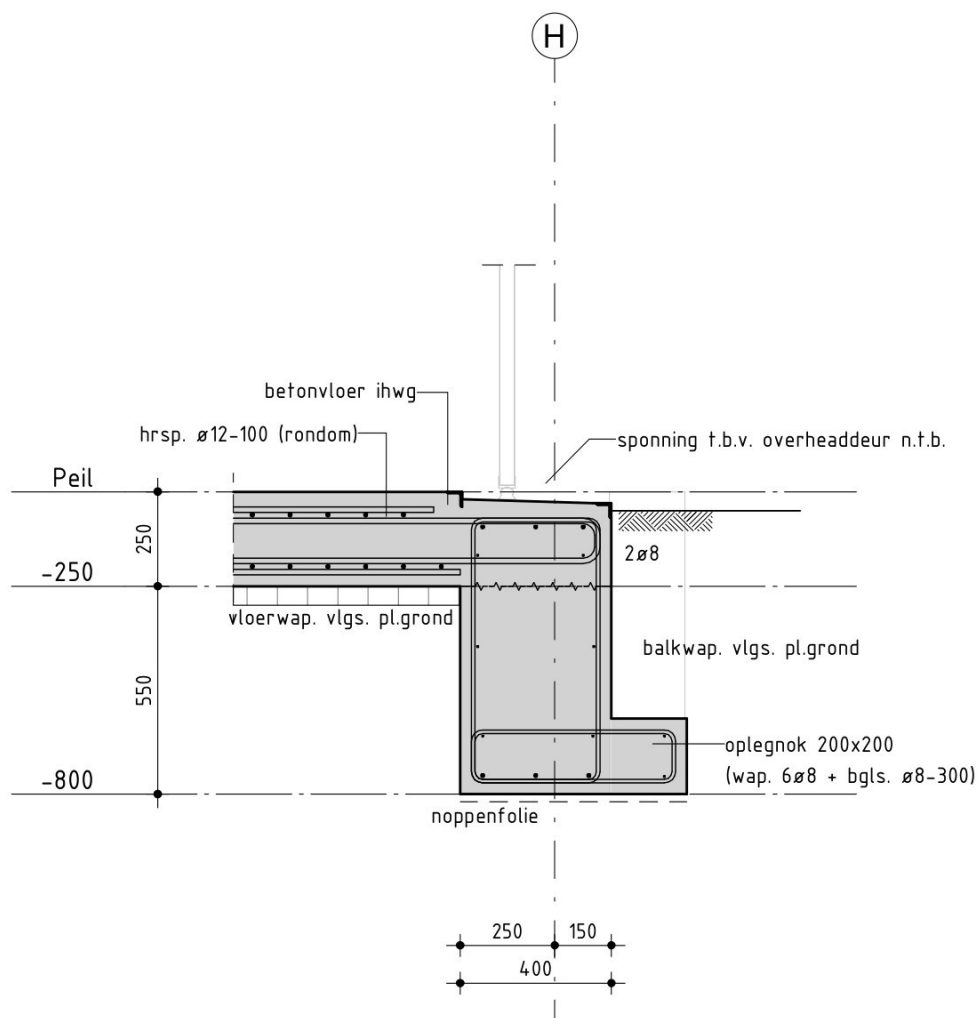

drsn. 0.12

Almere
Assen
Emmen
Rotterdam
's-Hertogenbosch

088 - 678 03 00
info@goudstikker.nl
www.goudstikker.nl

goudstikker | de vries

datum 28-03-2025


gewijz. 12-11-2025

werkno.

20241301

tekeningnr_bladnr

UO-100-012

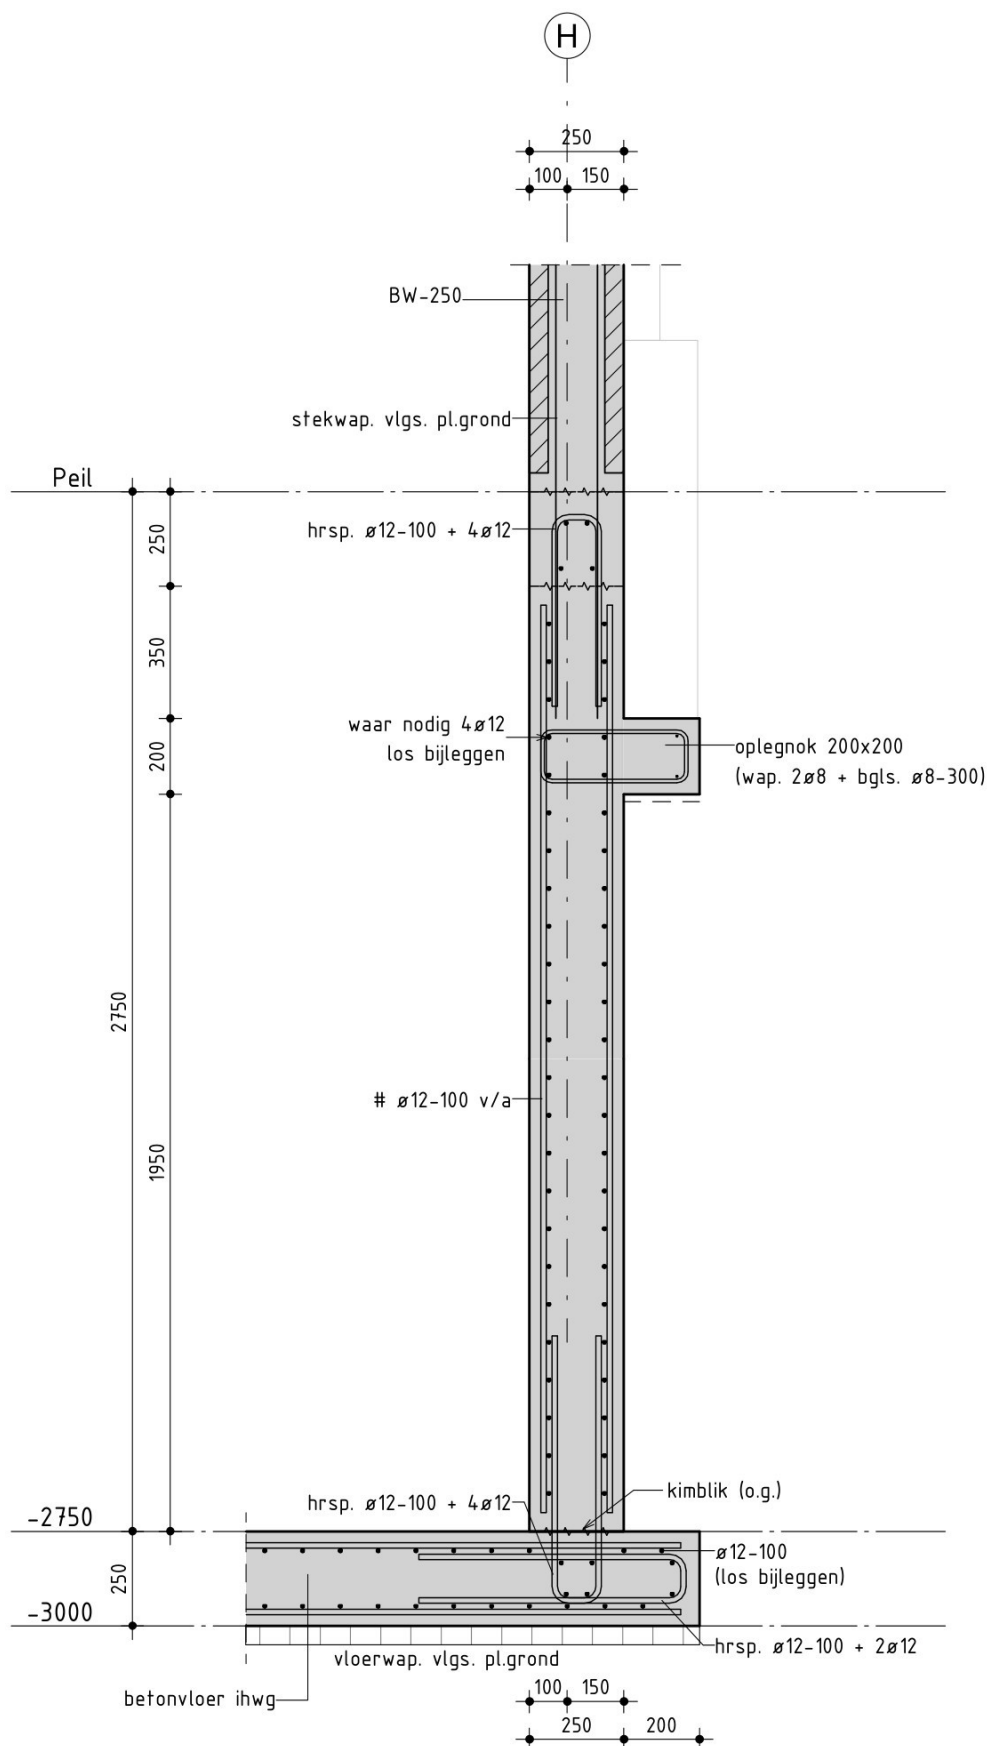

drsn. 0.13

Almere
Assen
Emmen
Rotterdam
's-Hertogenbosch

088 - 678 03 00
info@goudstikker.nl
www.goudstikker.nl

goudstikker | de vries

datum

28-03-2025

gewijz.


12-11-2025

werkno.

20241301

tekeningnr_bladnr

UO-100-013

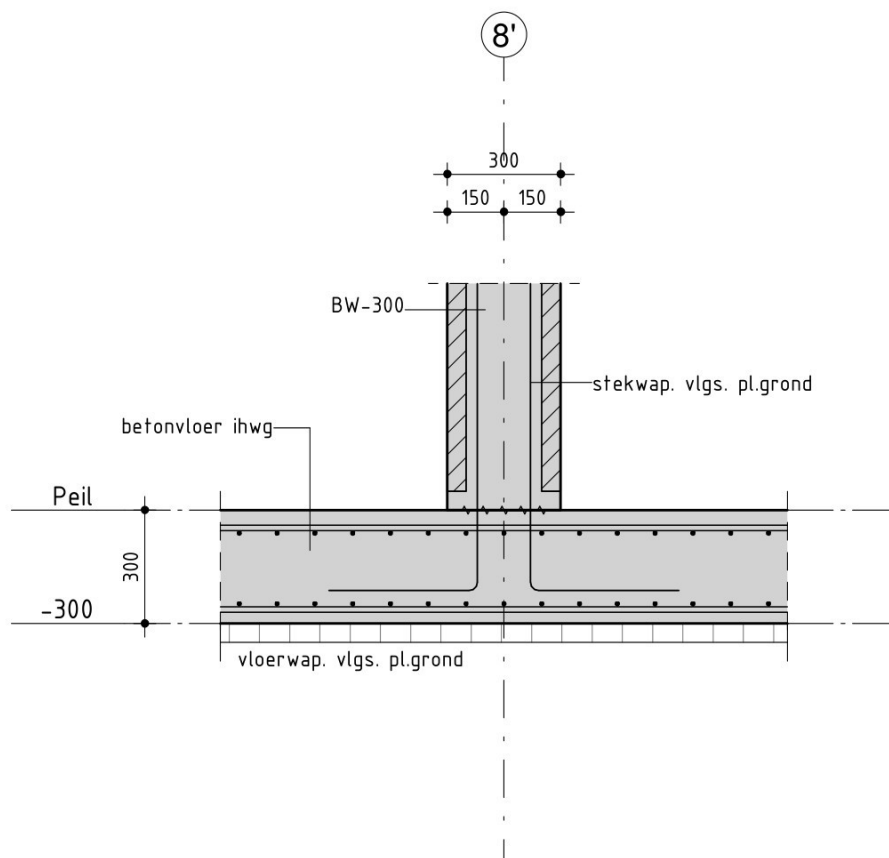

drsn. 0.14

Almere
Assen
Emmen
Rotterdam
's-Hertogenbosch

088 - 678 03 00
info@goudstikker.nl
www.goudstikker.nl

goudstikker | de vries

datum 28-03-2025


gewijz. 12-11-2025

werkno.

20241301

tekeningnr_bladnr

U0-100-014

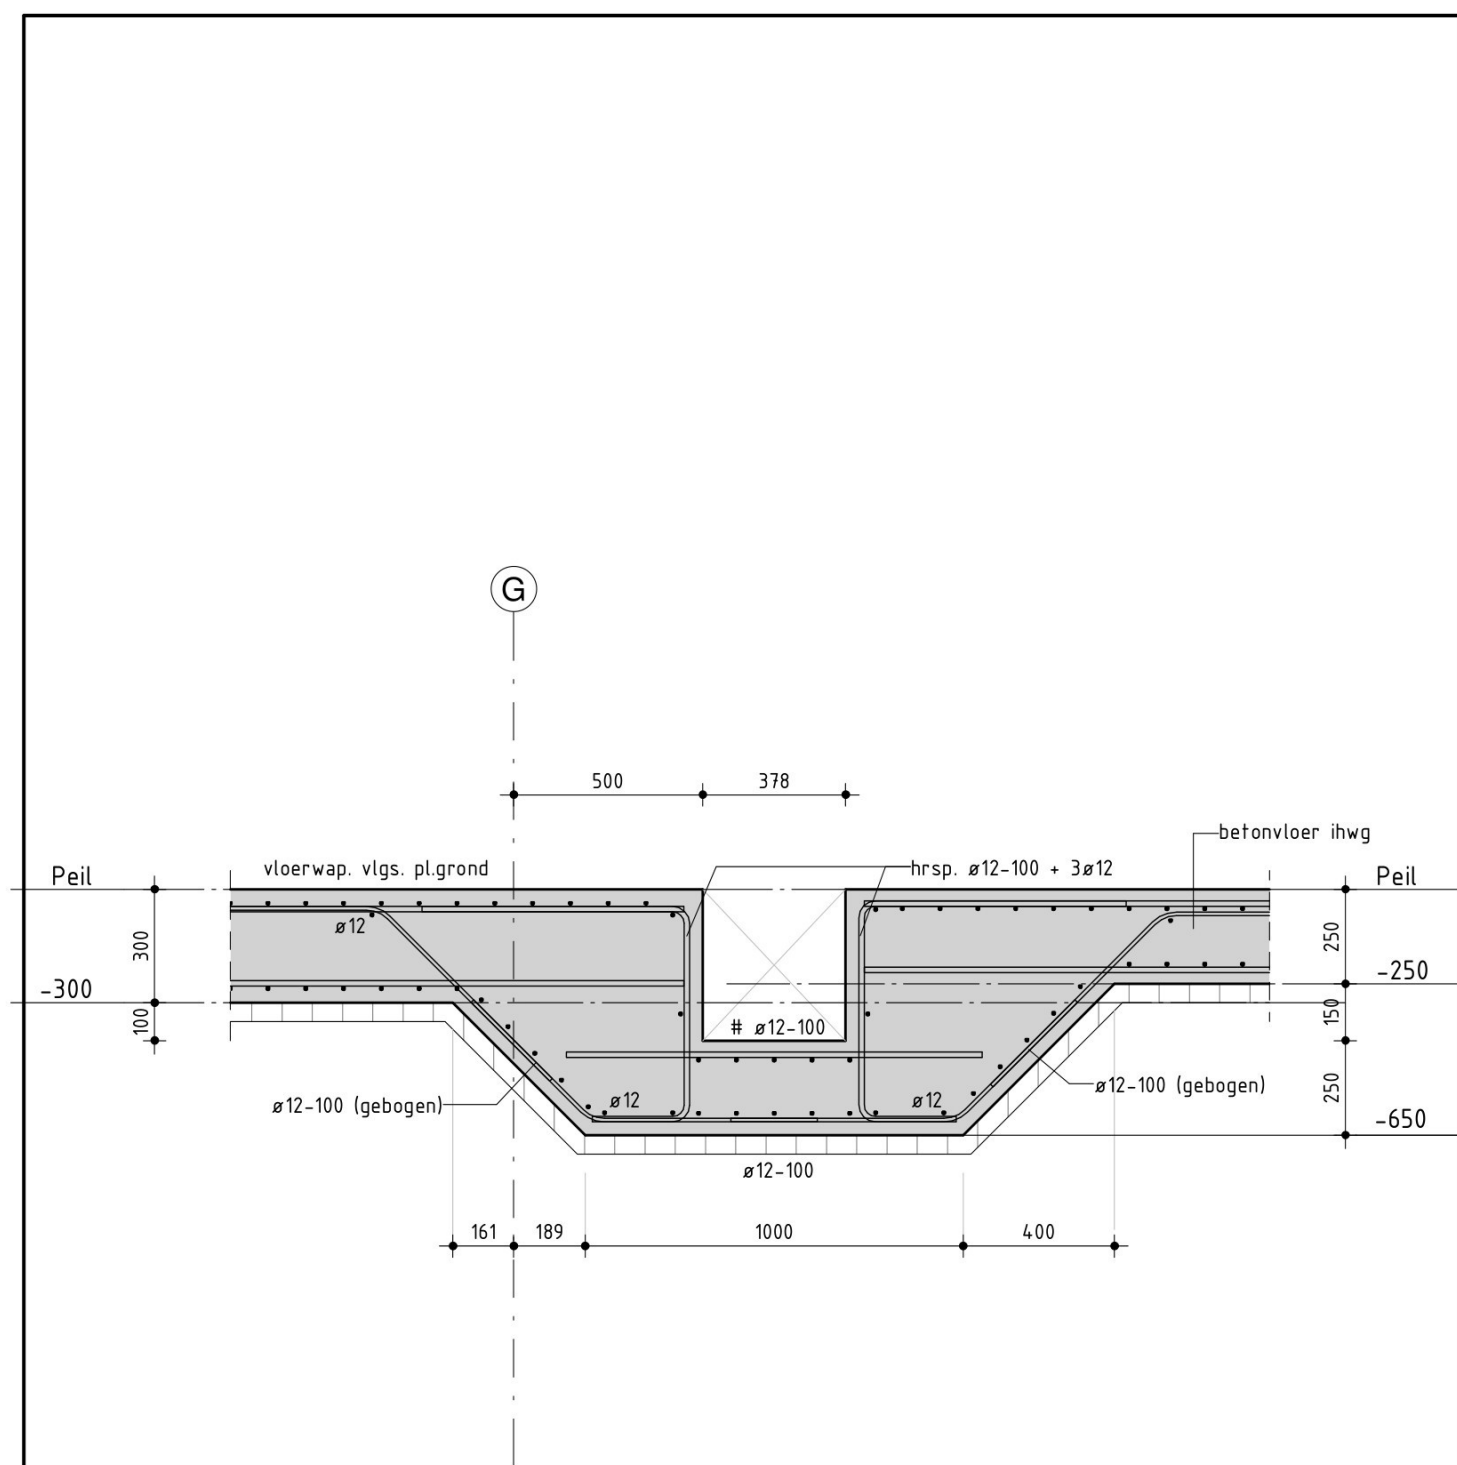

drsn. 0.15

Almere
Assen
Emmen
Rotterdam
's-Hertogenbosch

088 - 678 03 00
info@goudstikker.nl
www.goudstikker.nl

goudstikker | de vries

datum 28-03-2025


gewijz. 12-11-2025

werkno.

20241301

tekeningnr_bladnr

U0-100-015

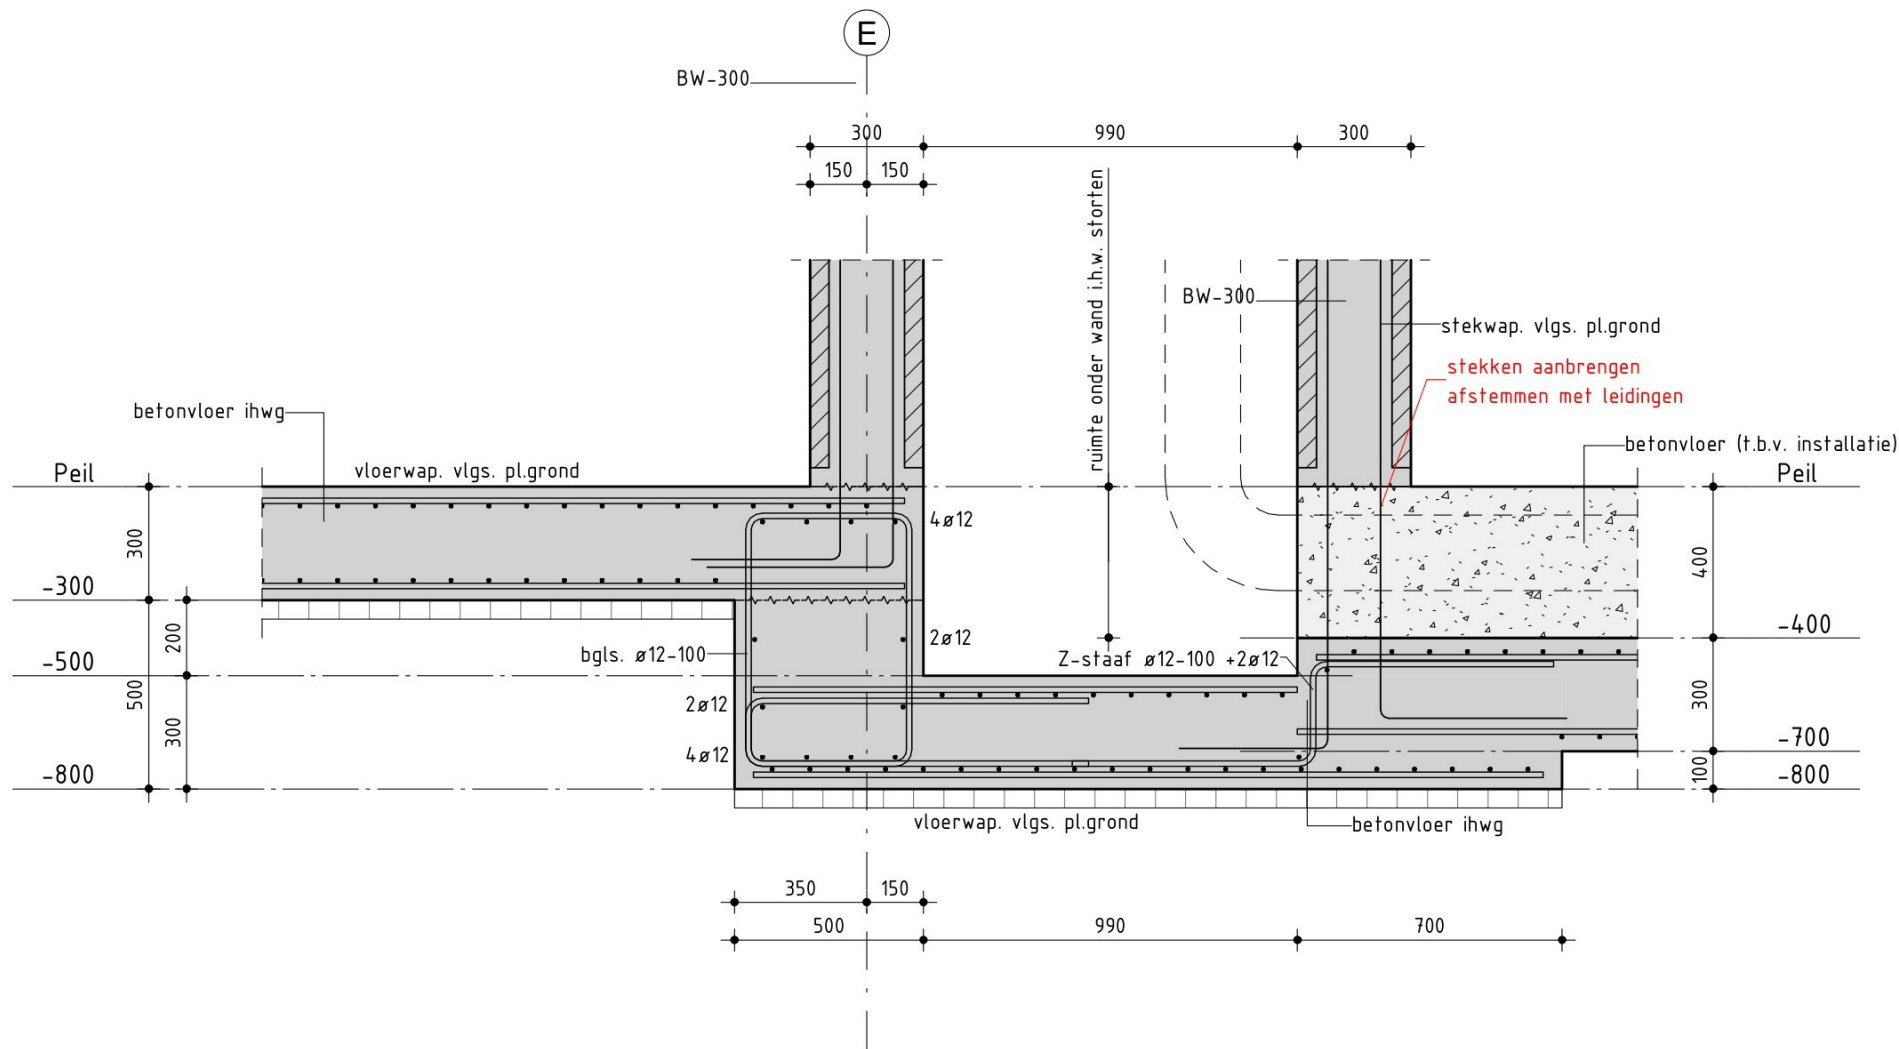

drsn. 0.16

Almere
Assen
Emmen
Rotterdam
's-Hertogenbosch

088 - 678 03 00
info@goudstikker.nl
www.goudstikker.nl

goudstikker | de vries

datum 28-03-2025

gewijz. 12-11-2025



werkn.

20241301

tekeningnr_bladnr

UO-100-016

drsn. 0.17

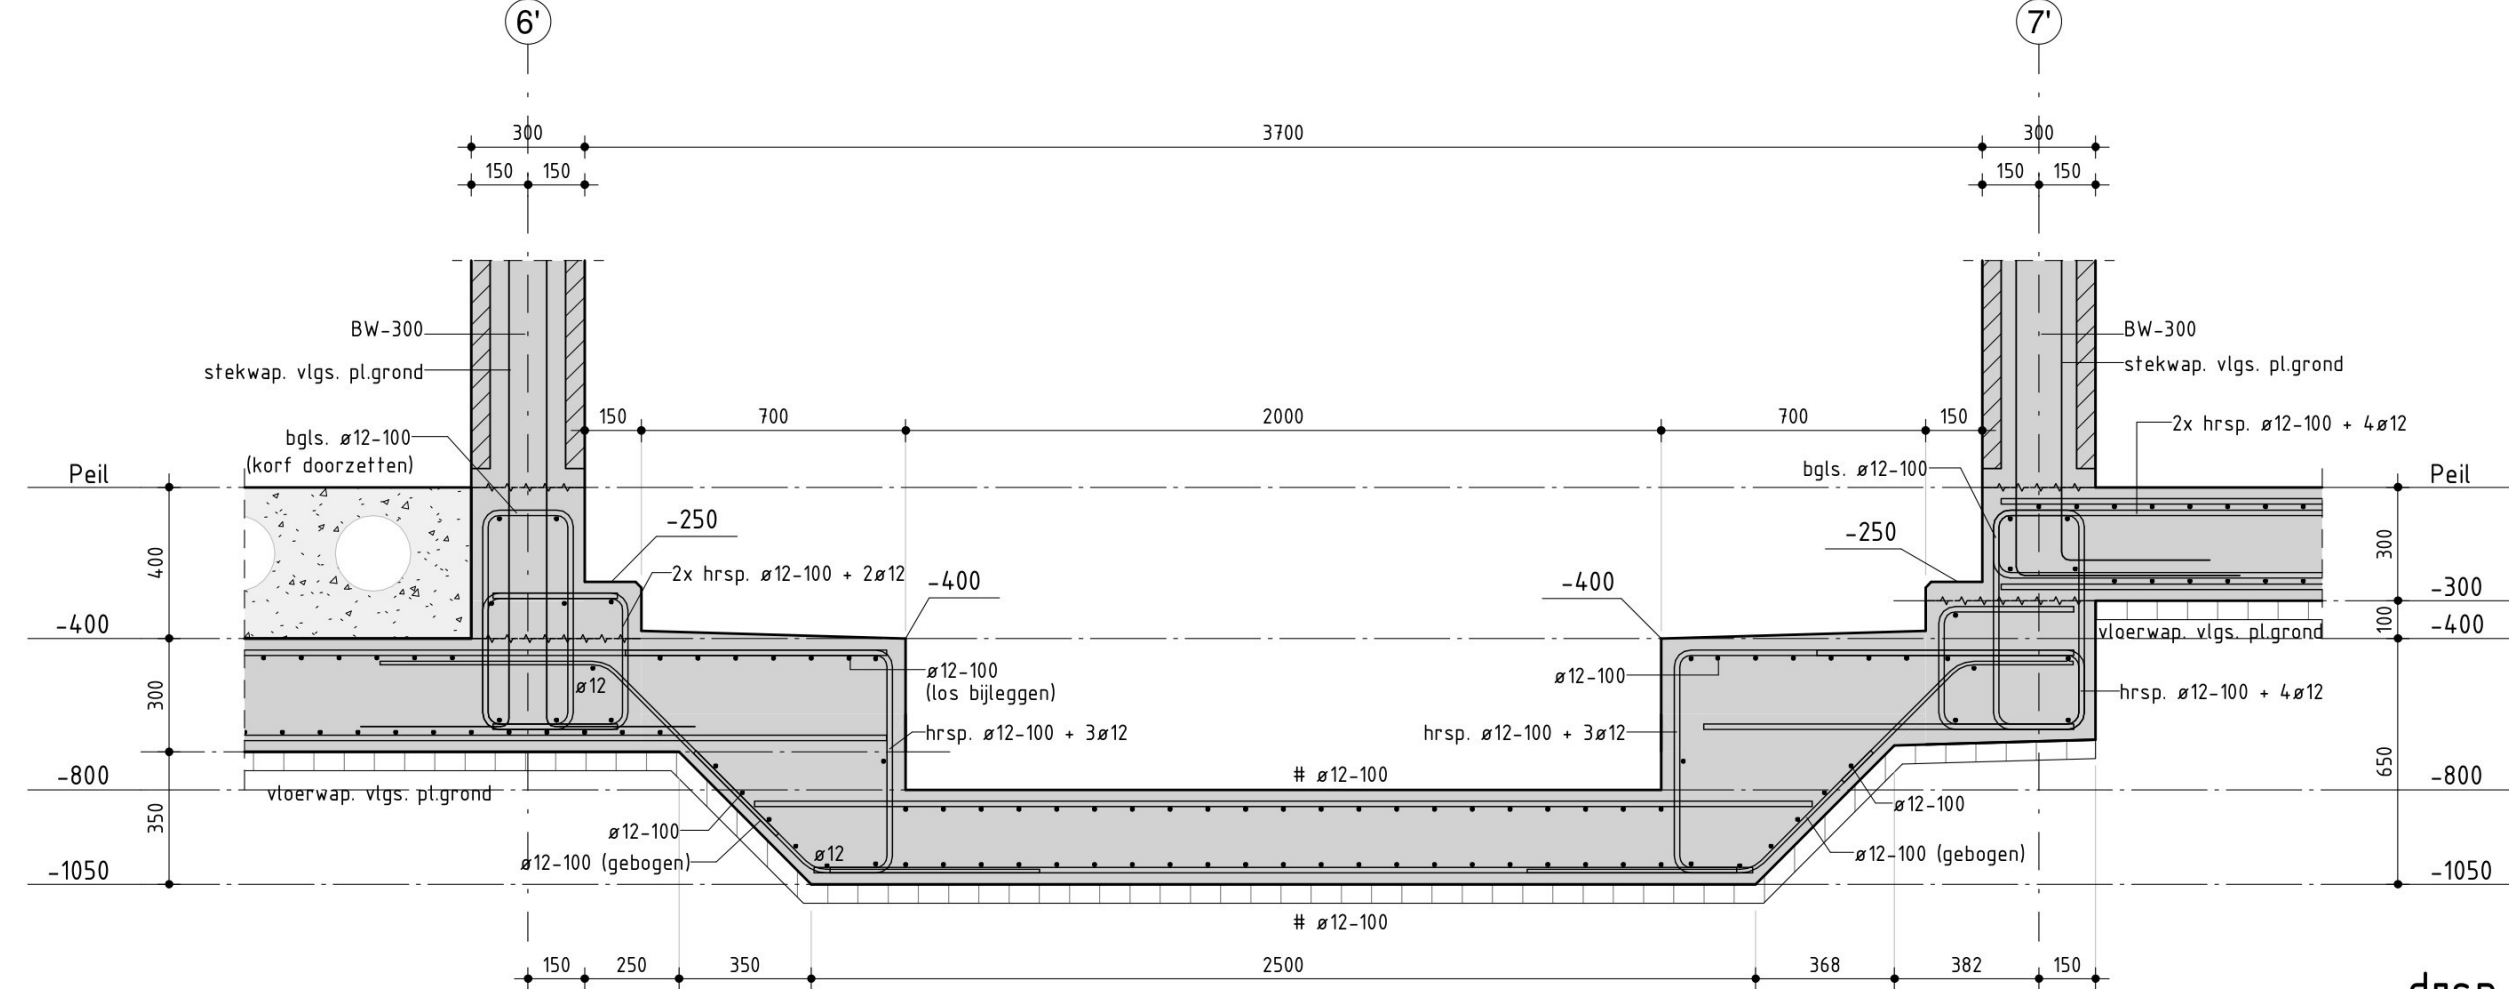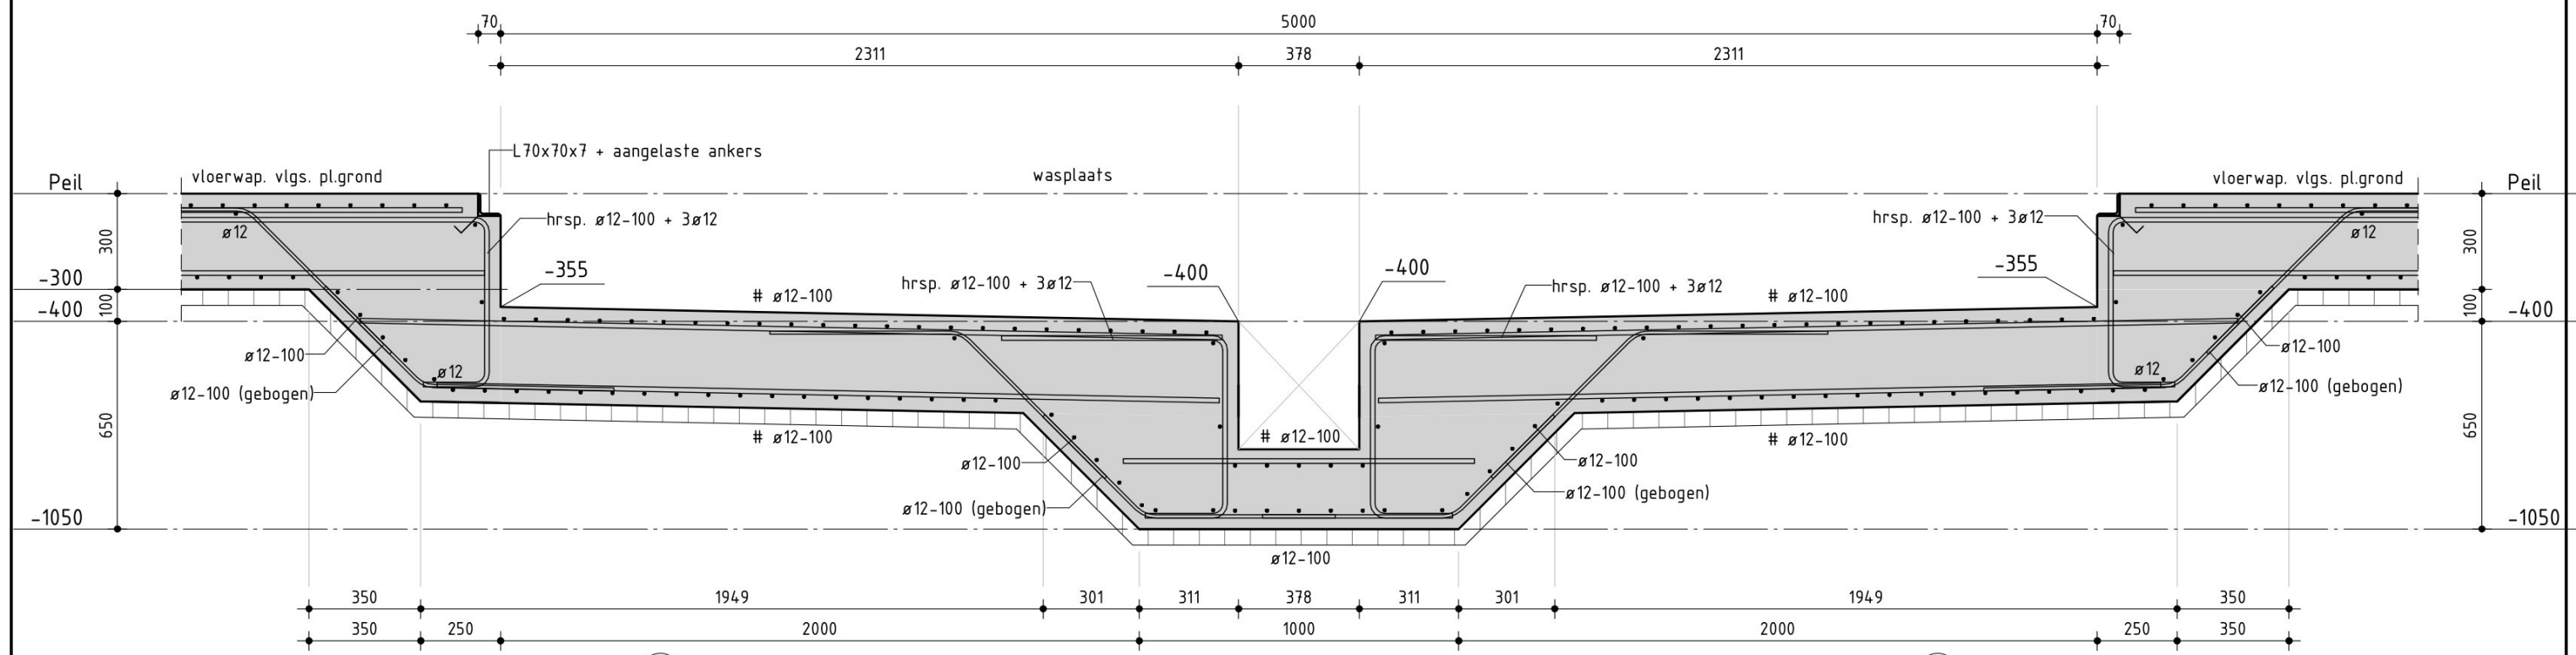

drsn. 0.17a

drsn. 0.17 + 0.17a


Almere
Assen
Emmen
Rotterdam
's-Hertogenbosch

088 - 678 03 00
info@goudstikker.nl
www.goudstikker.nl

goudstikker | de vries

datum 28-03-2025 gewijz. 25-11-2025

werkn.
20241301
tekeningnr_bladnr
UO-100-017

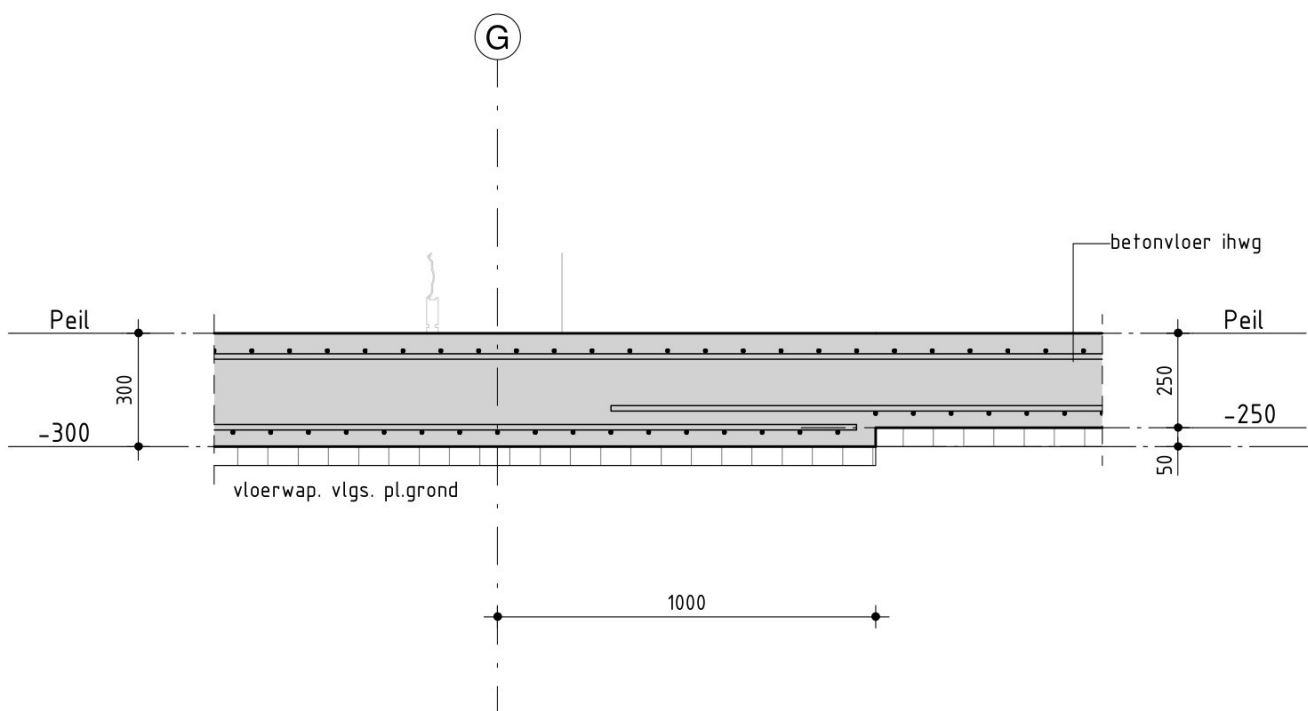

drsn. 0.18

Almere
Assen
Emmen
Rotterdam
's-Hertogenbosch

088 - 678 03 00
info@goudstikker.nl
www.goudstikker.nl

goudstikker | de vries

datum 28-03-2025


gewijz. 12-11-2025

werkno.

20241301

tekeningnr_bladnr

UO-100-018

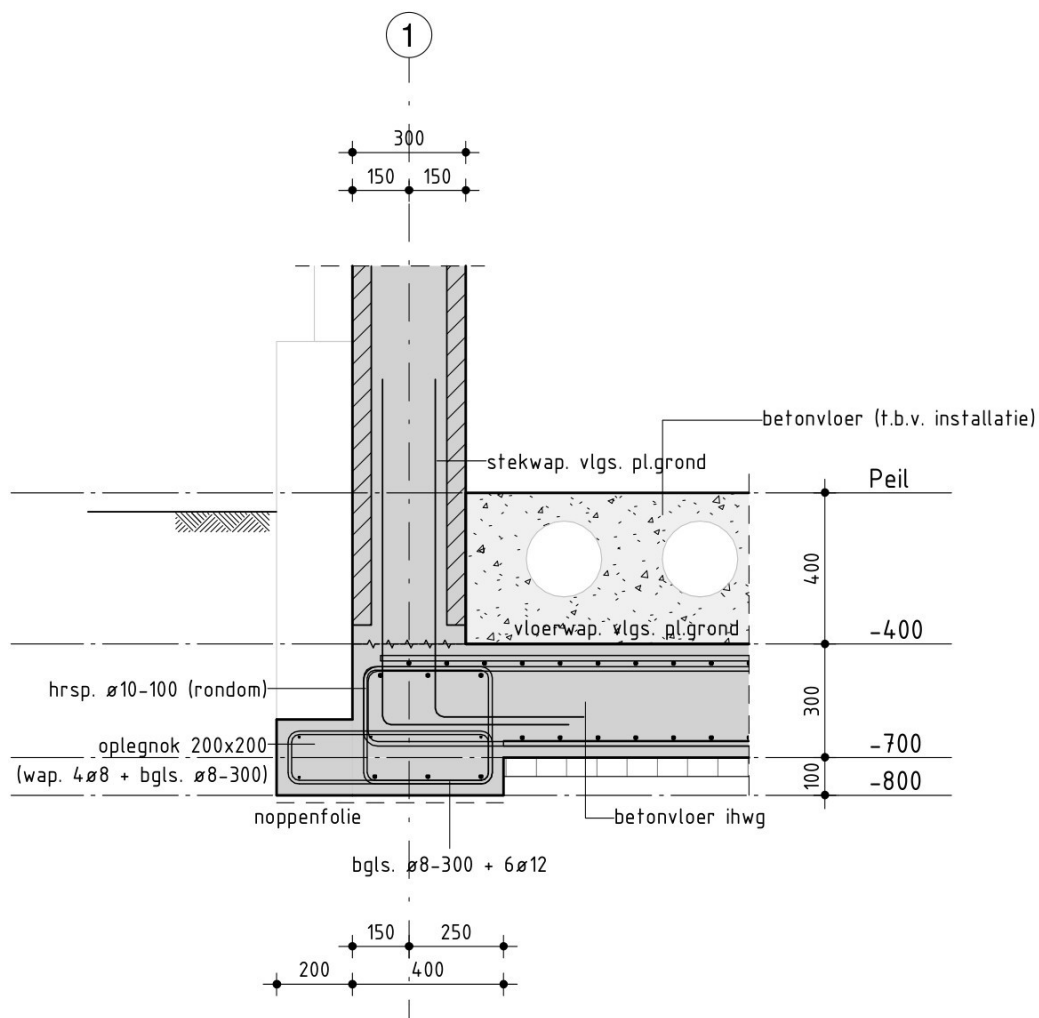

drsn. 0.19

Almere
Assen
Emmen
Rotterdam
's-Hertogenbosch

088 - 678 03 00
info@goudstikker.nl
www.goudstikker.nl

goudstikker | de vries

datum 28-03-2025


gewijz. 12-11-2025

werkno.

20241301

tekeningnr_bladnr

UO-100-019

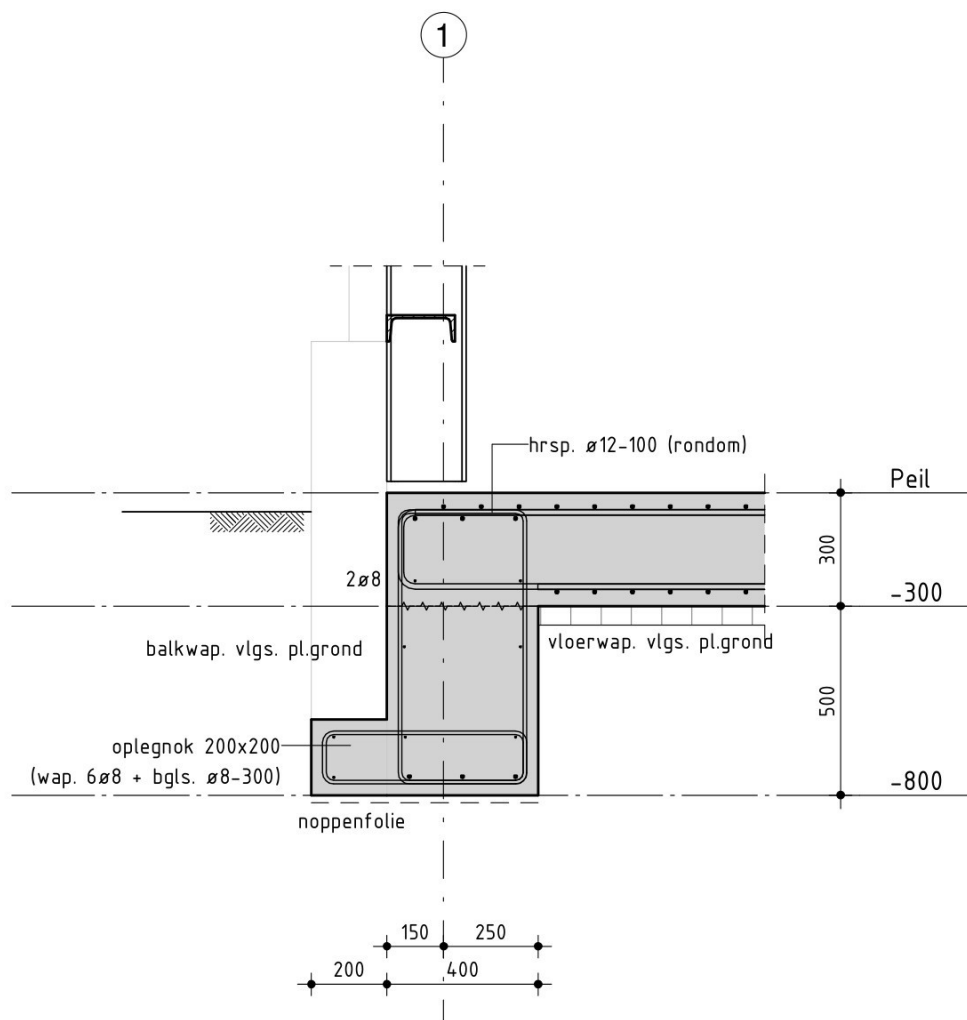

drsn. 0.20

Almere
Assen
Emmen
Rotterdam
's-Hertogenbosch

088 - 678 03 00
info@goudstikker.nl
www.goudstikker.nl

goudstikker | de vries

datum 28-03-2025


gewijz. 12-11-2025

werkno.

20241301

tekeningnr_bladnr

U0-100-020

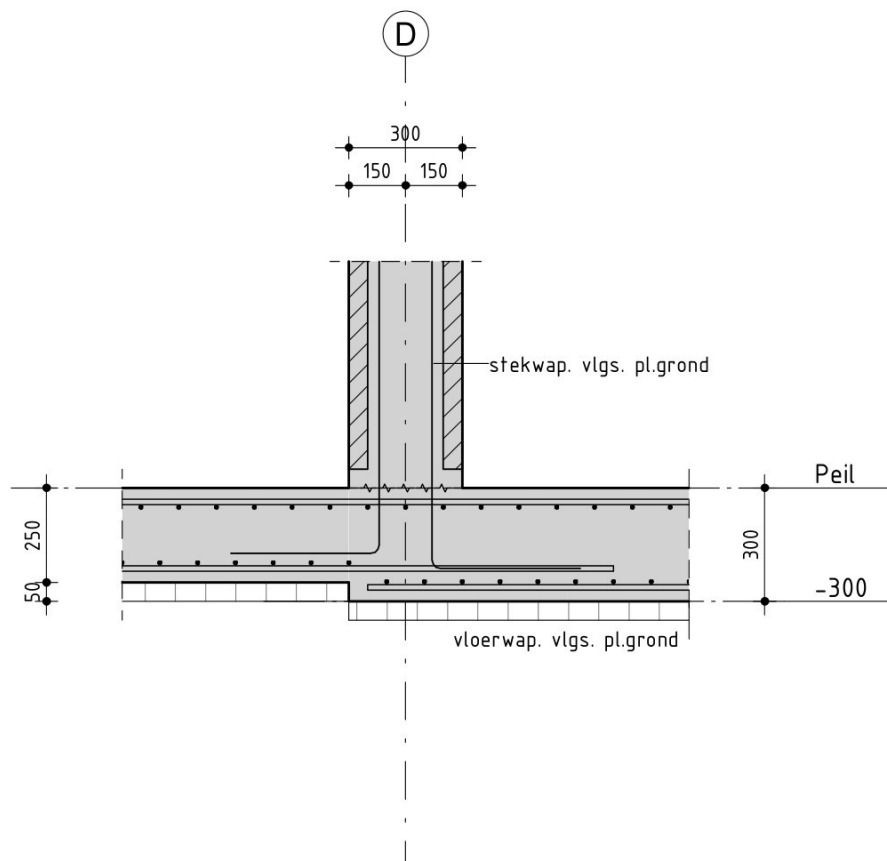

drsn. 0.21

Almere
Assen
Emmen
Rotterdam
's-Hertogenbosch

088 - 678 03 00
info@goudstikker.nl
www.goudstikker.nl

goudstikker | de vries

datum 28-03-2025


gewijz. 12-11-2025

werkno.

20241301

tekeningnr_bladnr

UO-100-021

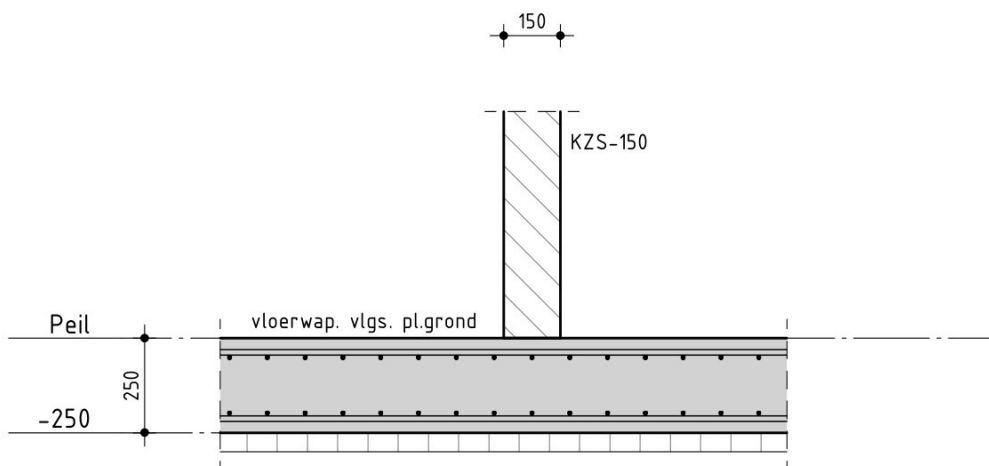

drsn. 0.22

Almere
Assen
Emmen
Rotterdam
's-Hertogenbosch

088 - 678 03 00
info@goudstikker.nl
www.goudstikker.nl

goudstikker | de vries

datum 28-03-2025


gewijz. 12-11-2025

werkno.

20241301

tekeningnr_bladnr

U0-100-022

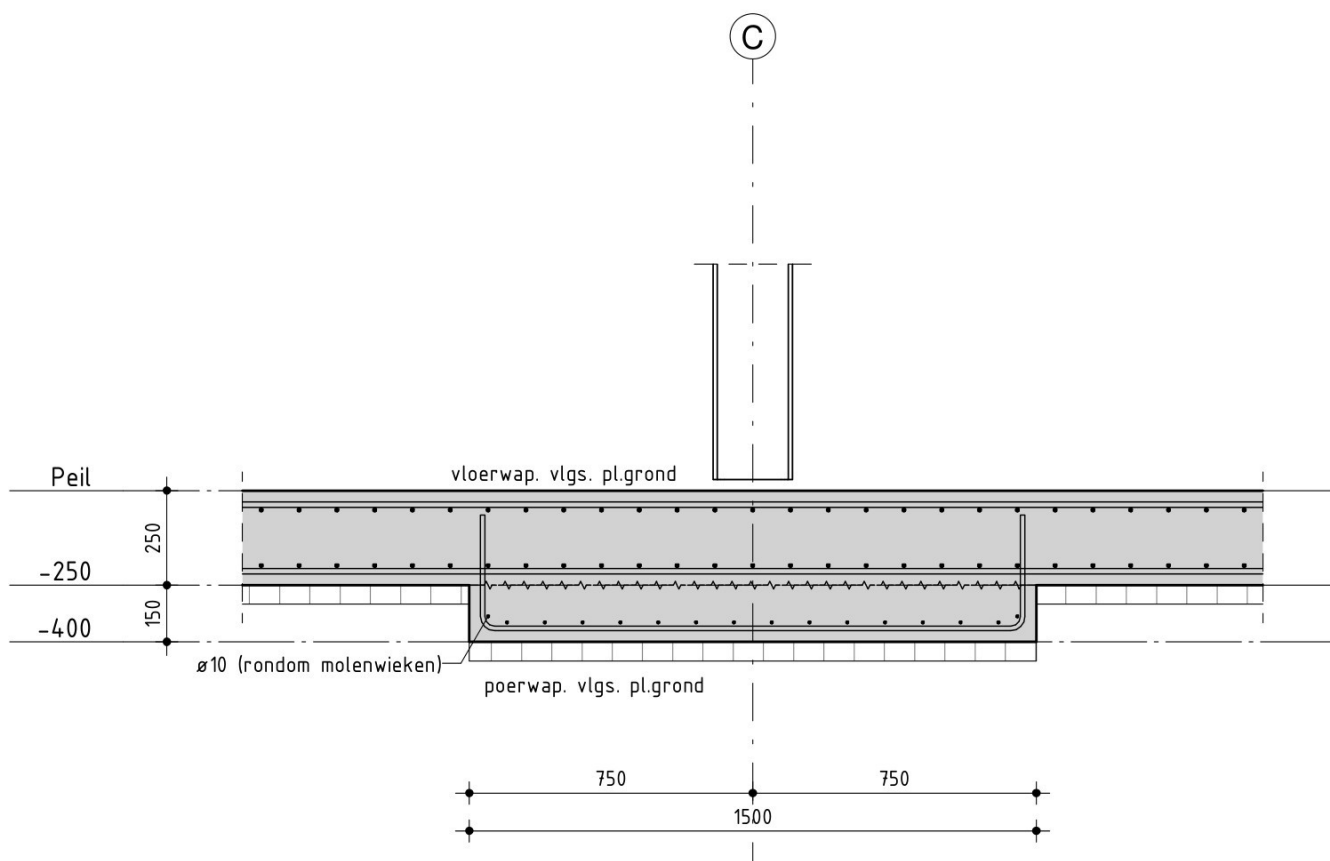

drsn. 0.23

Almere
Assen
Emmen
Rotterdam
's-Hertogenbosch

088 - 678 03 00
info@goudstikker.nl
www.goudstikker.nl

goudstikker | de vries

datum 28-03-2025


gewijz. 12-11-2025

werkno.

20241301

tekeningnr_bladnr

U0-100-023

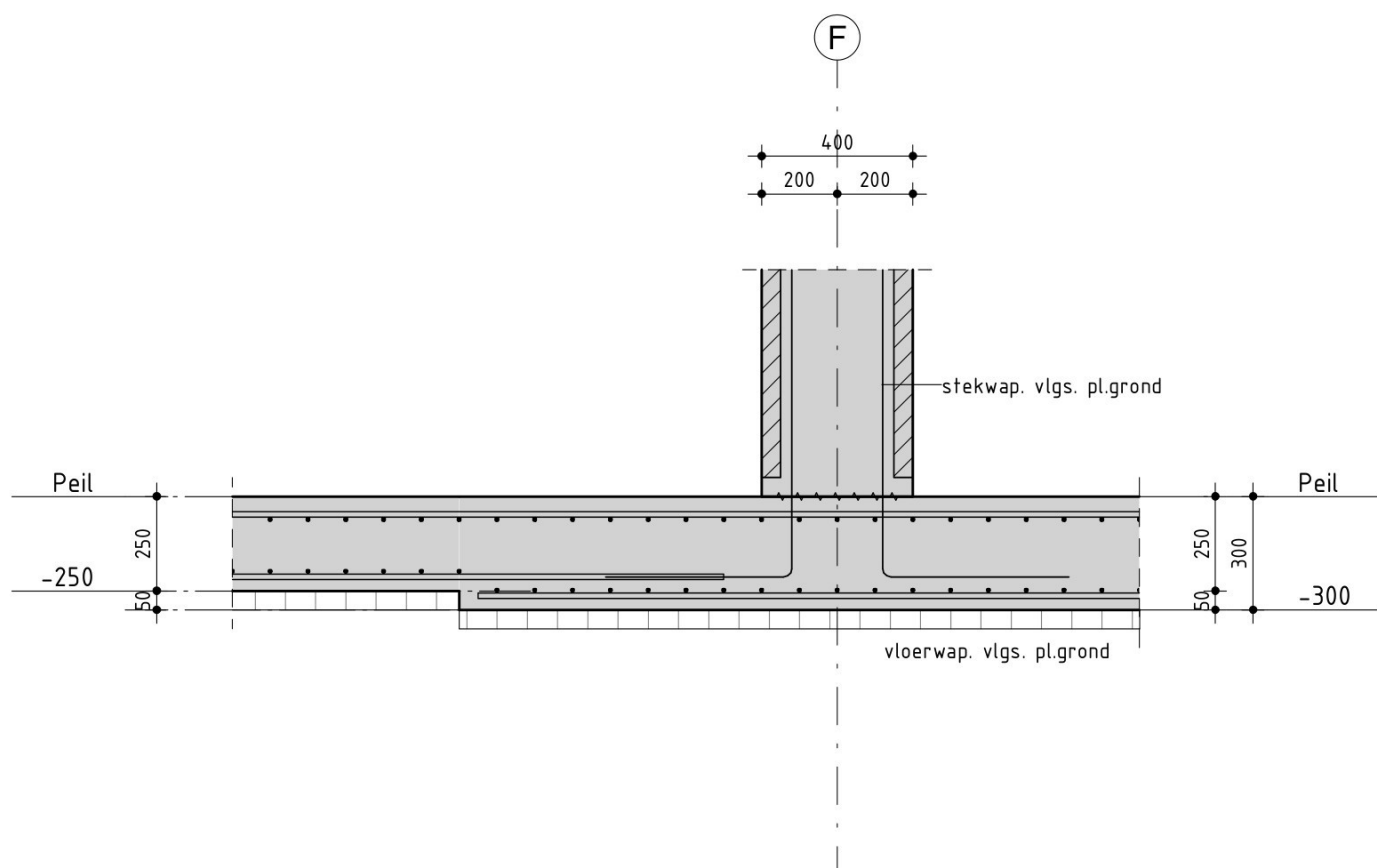

drsn. 0.24

Almere
Assen
Emmen
Rotterdam
's-Hertogenbosch

088 - 678 03 00
info@goudstikker.nl
www.goudstikker.nl

goudstikker | de vries

datum 28-03-2025


gewijz. 12-11-2025

werkno.

20241301

tekeningnr_bladnr

U0-100-024

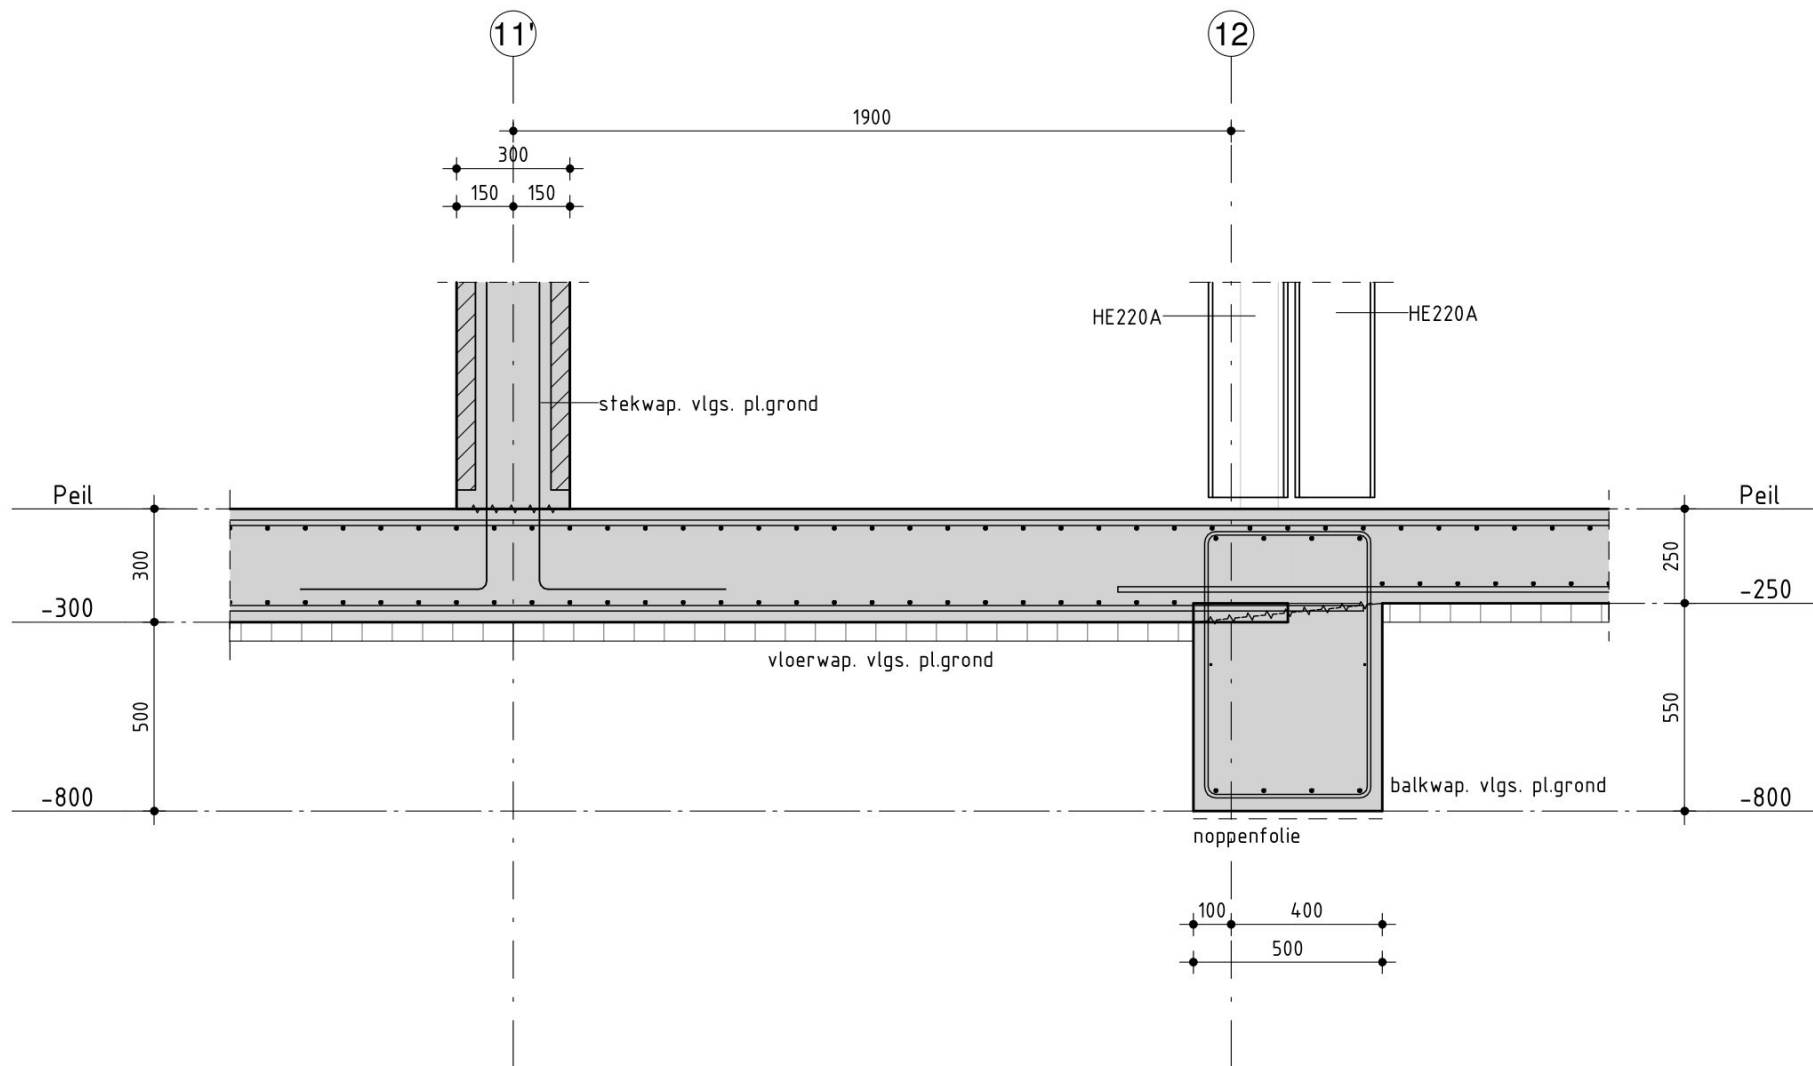

drsn. 0.25

Almere
Assen
Emmen
Rotterdam
's-Hertogenbosch

088 - 678 03 00
info@goudstikker.nl
www.goudstikker.nl

goudstikker | de vries

datum 28-03-2025


gewijz. 12-11-2025

werkn.

20241301

tekeningnr_bladnr

U0-100-025

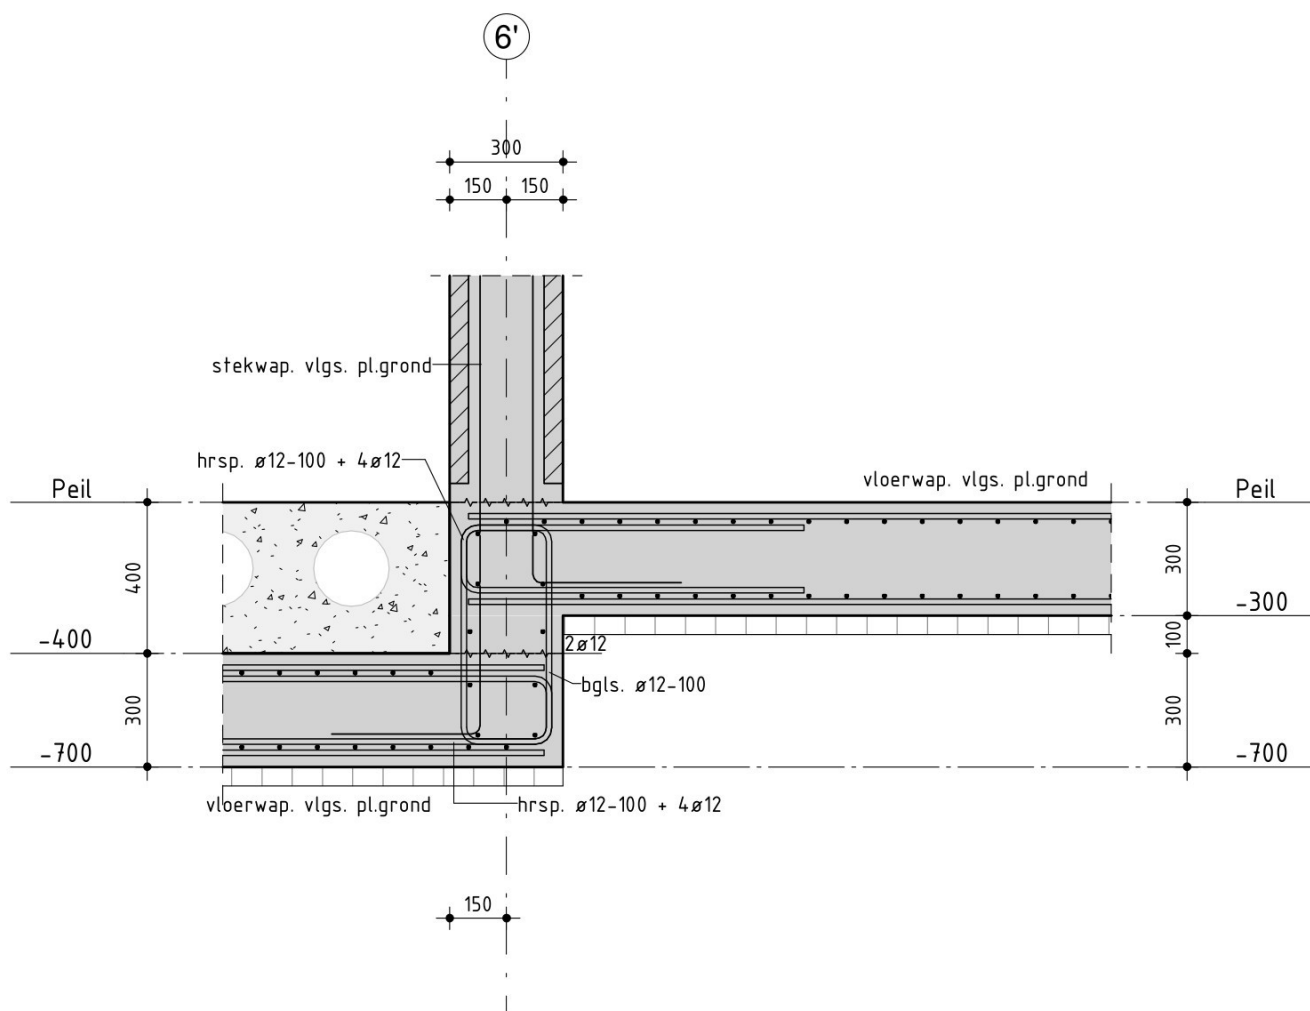

drsn. 0.26

Almere
Assen
Emmen
Rotterdam
's-Hertogenbosch

088 - 678 03 00
info@goudstikker.nl
www.goudstikker.nl

goudstikker | de vries

datum 28-03-2025


gewijz. 12-11-2025

werkno.

20241301

tekeningnr_bladnr

U0-100-026

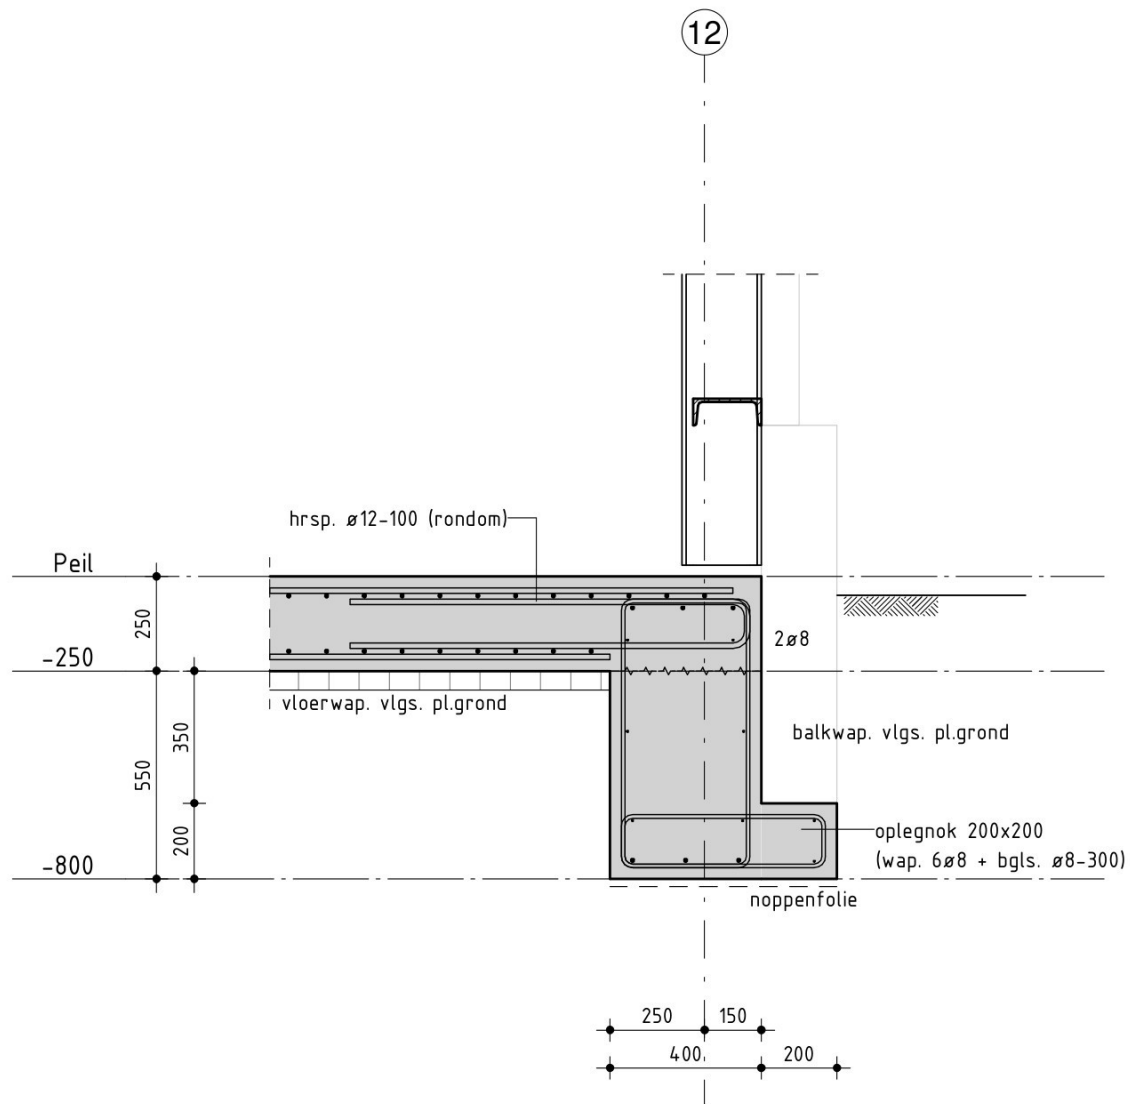

drsn. 0.27

Almere
Assen
Emmen
Rotterdam
's-Hertogenbosch

088 - 678 03 00
info@goudstikker.nl
www.goudstikker.nl

goudstikker | de vries

datum 28-03-2025


gewijz. 12-11-2025

werkno.

20241301

tekeningnr_bladnr

U0-100-027

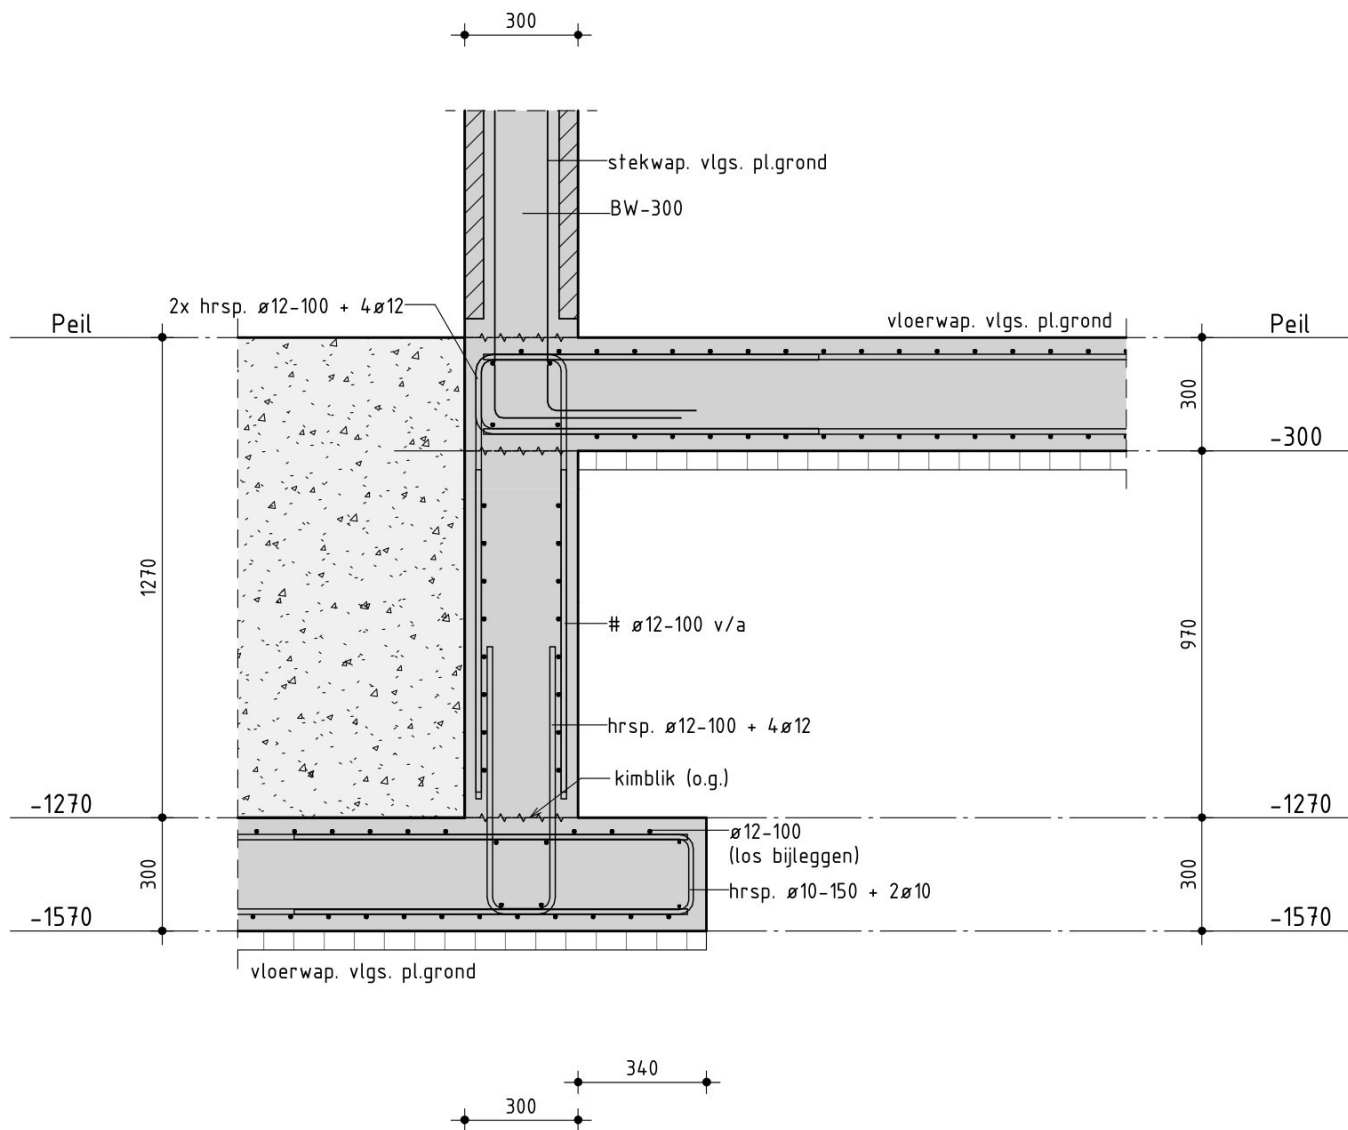

drsn. 0.28

Almere
Assen
Emmen
Rotterdam
's-Hertogenbosch

088 - 678 03 00
info@goudstikker.nl
www.goudstikker.nl

goudstikker | de vries

datum 28-03-2025


gewijz. 25-11-2025

werkno.

20241301

tekeningnr_bladnr

U0-100-028

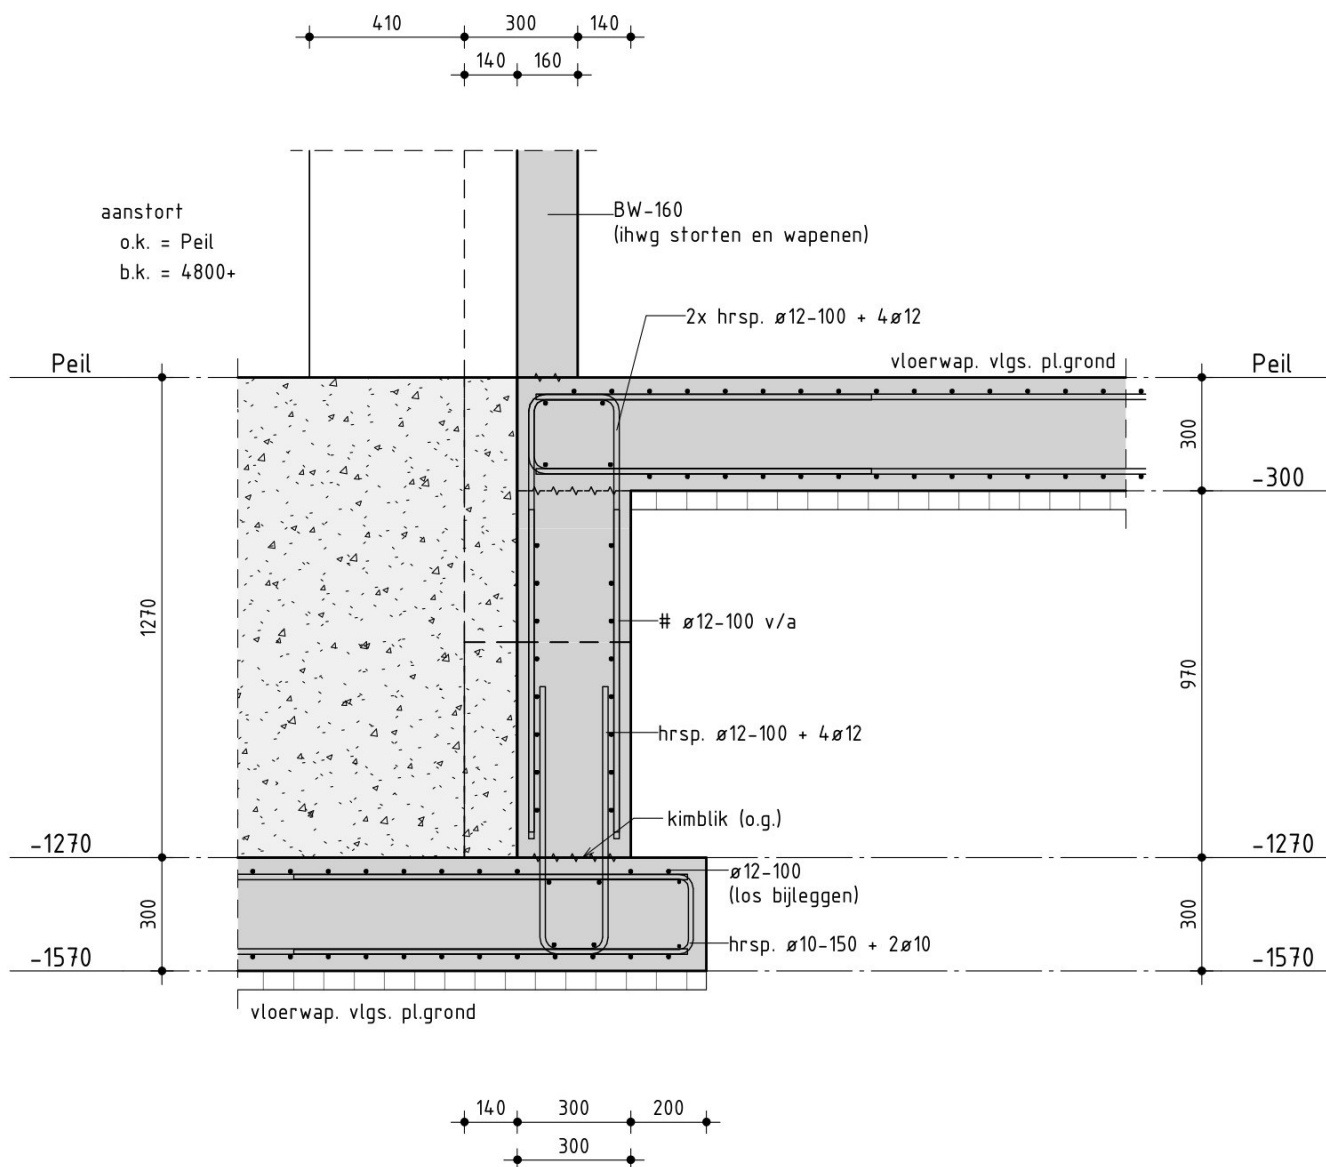

drsn. 0.29

Almere
Assen
Emmen
Rotterdam
's-Hertogenbosch

088 - 678 03 00
info@goudstikker.nl
www.goudstikker.nl

goudstikker | de vries

datum 28-03-2025

gewijz. 25-11-2025

werkno.

20241301

tekeningnr_bladnr

U0-100-029