

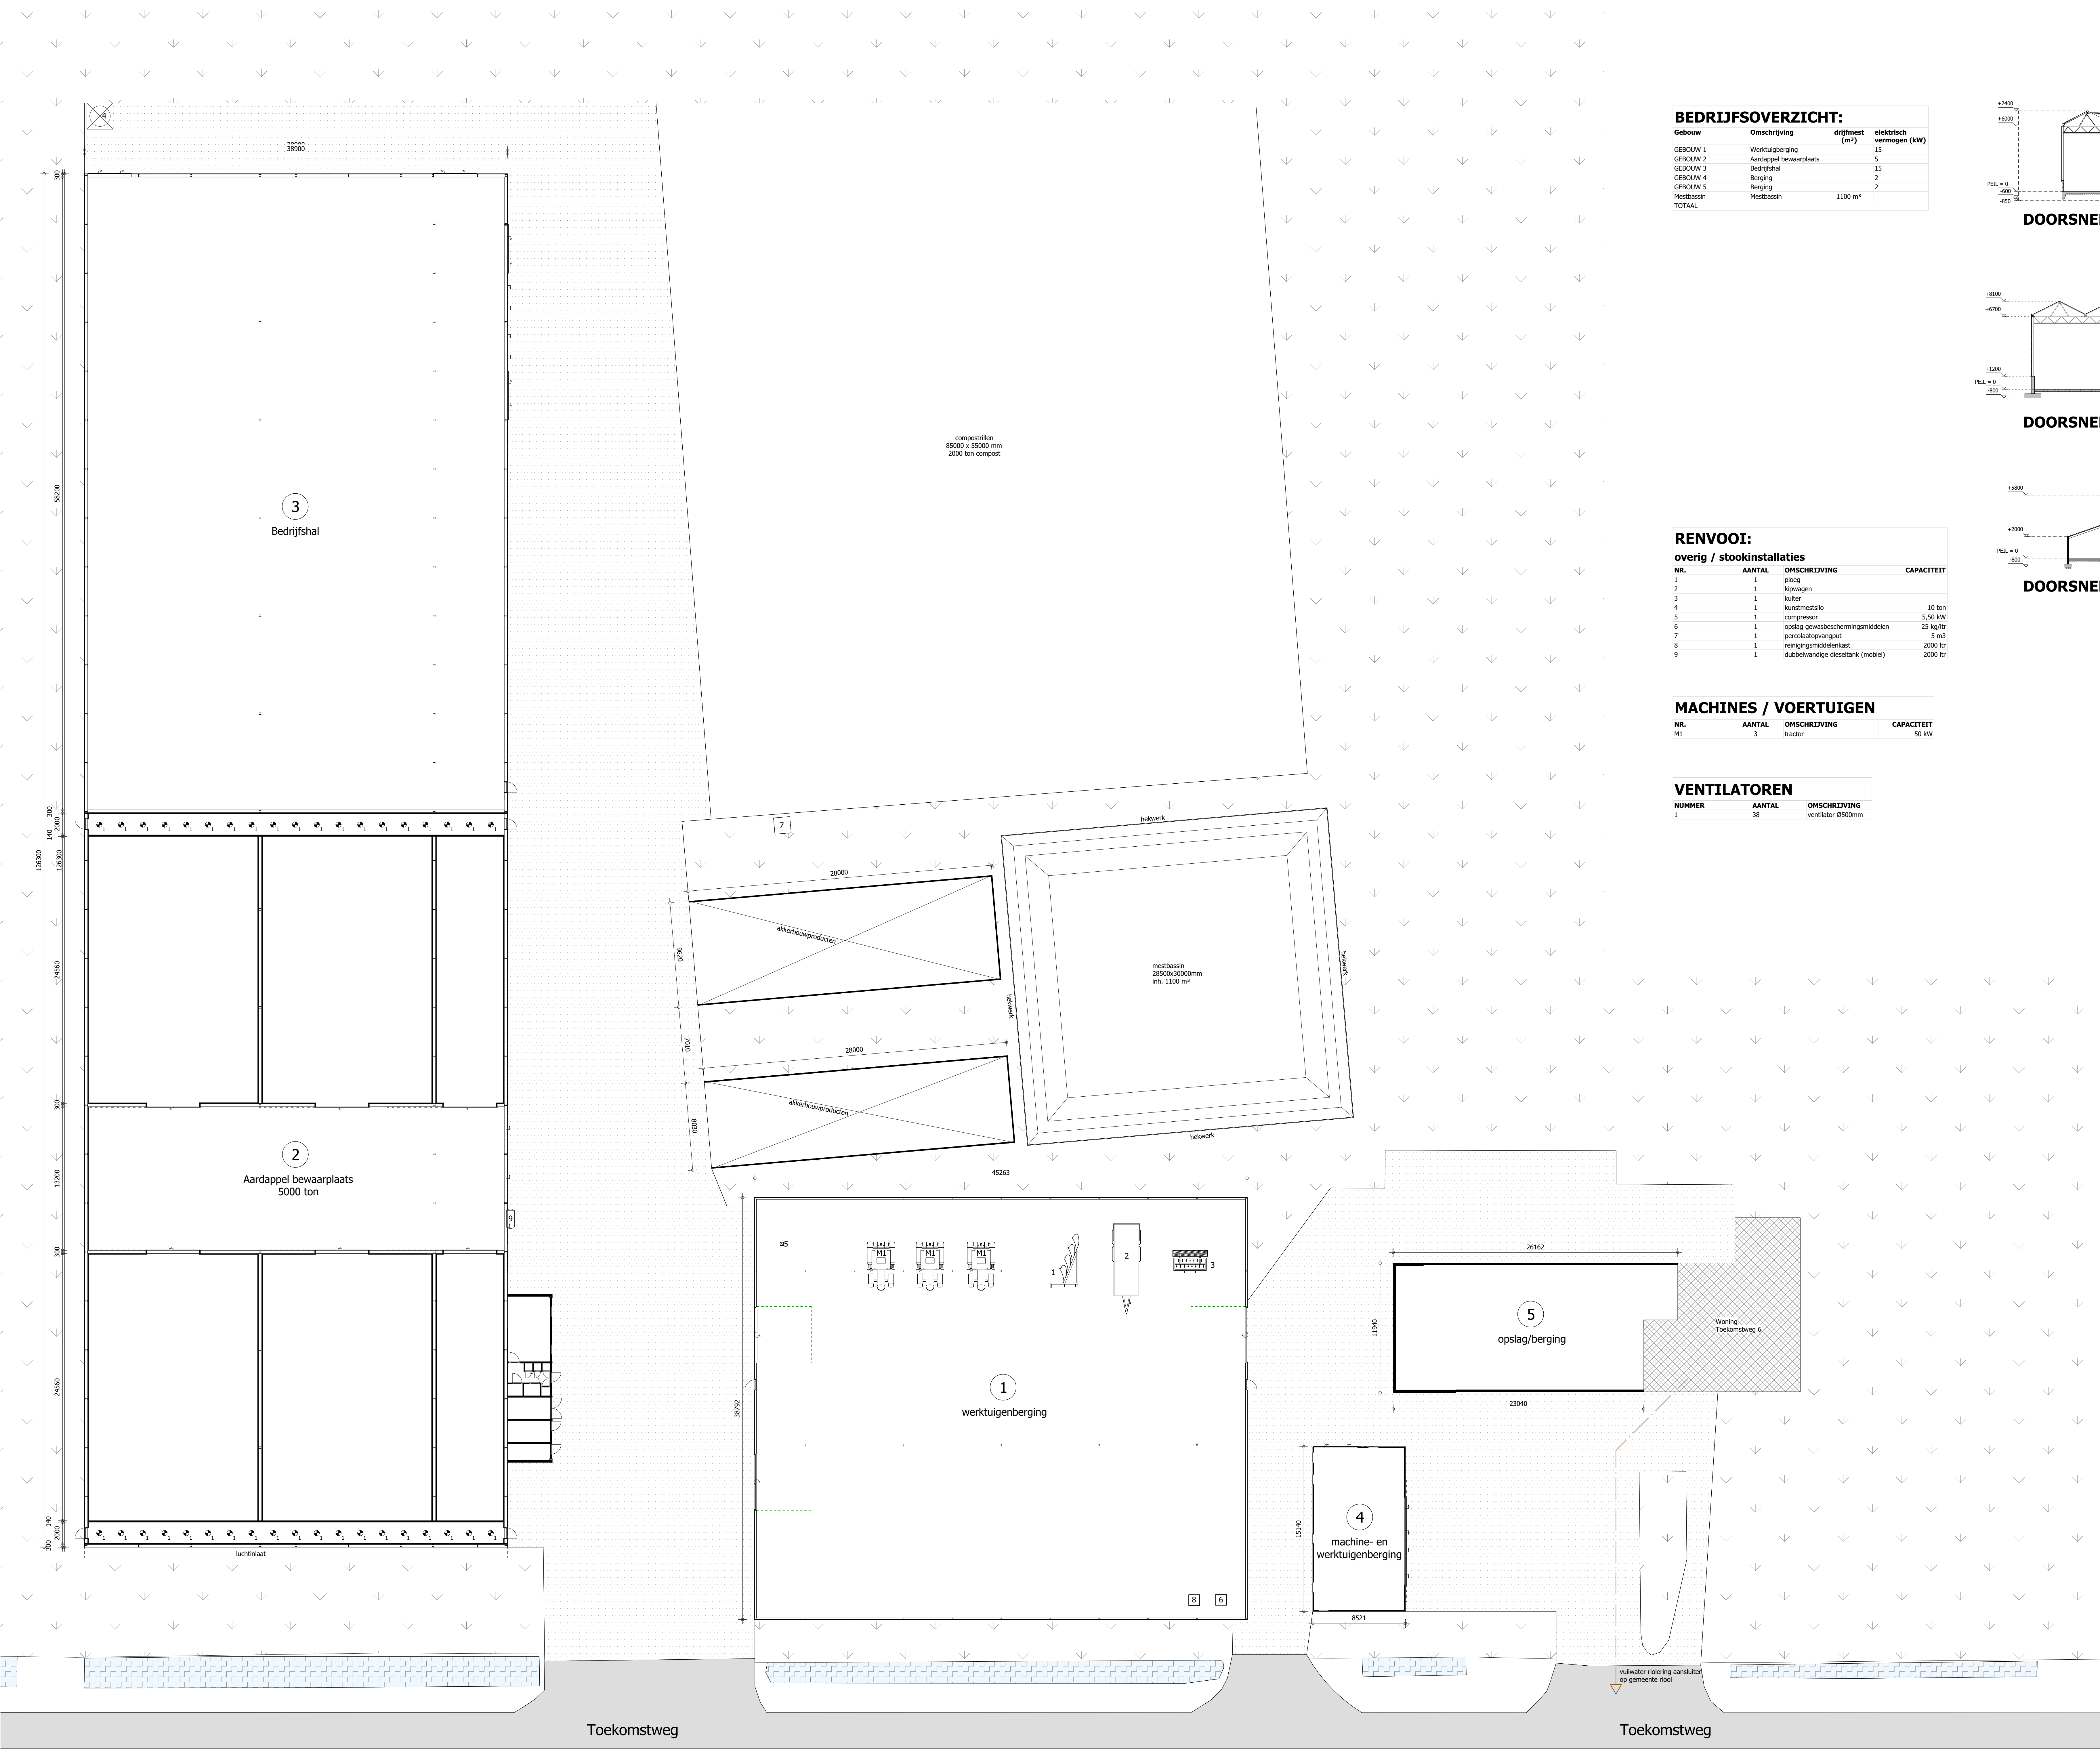
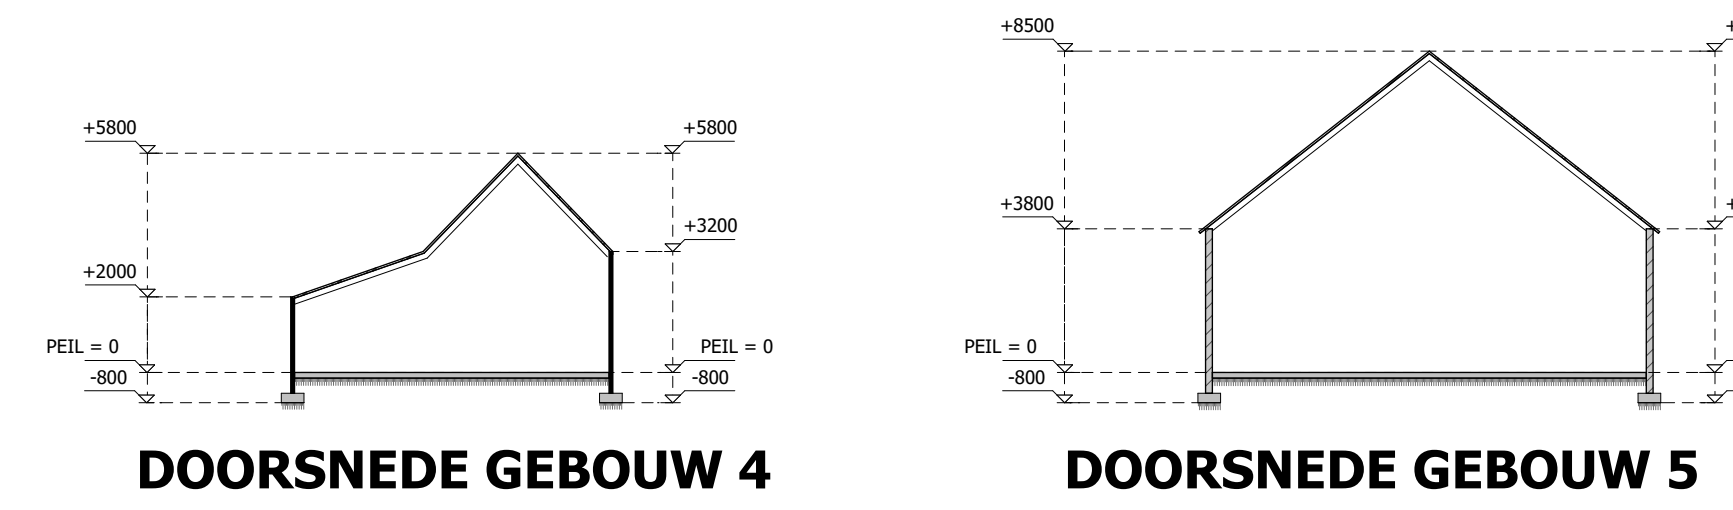


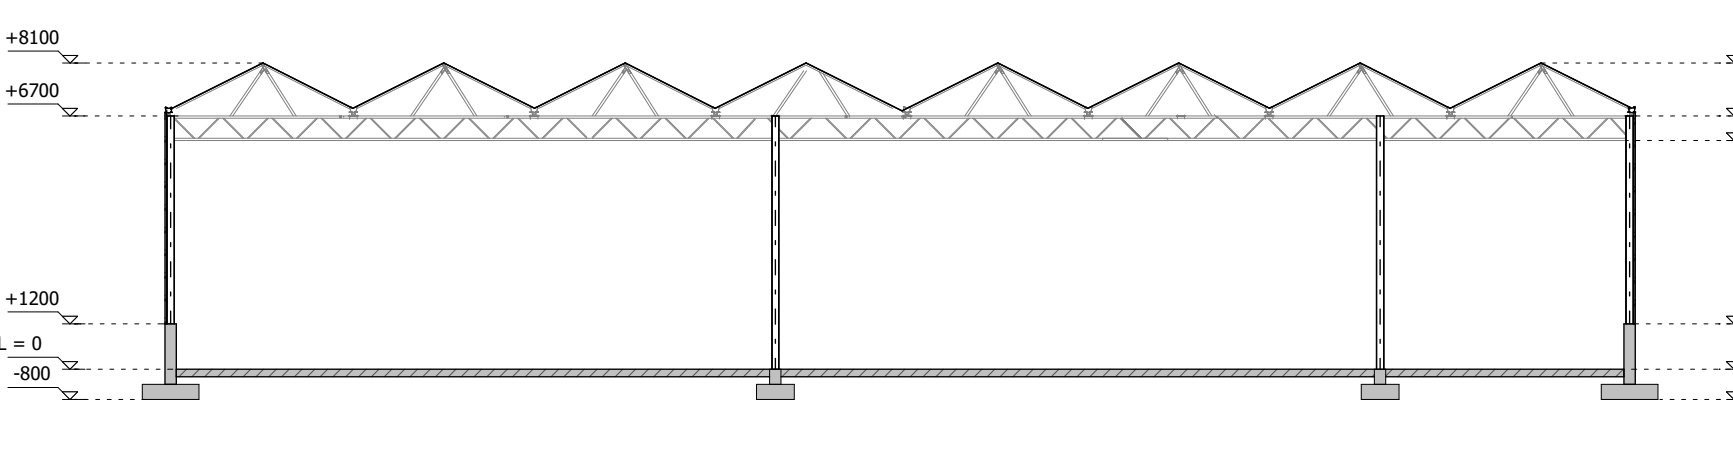

BEDRIJFSOVERZICHT:			
Gebouw	Omschrijving	drif/meest (m³)	elektrisch vermogen (kW)
GEBOUW 1	Werkuigberging	15	
GEBOUW 2	Aardappel bewaarplaats	5	
GEBOUW 3	Bedrijfshal	15	
GEBOUW 4	Berging	2	
GEBOUW 5	Berging	2	
Mestbassin		1100 m³	
TOTAAL			

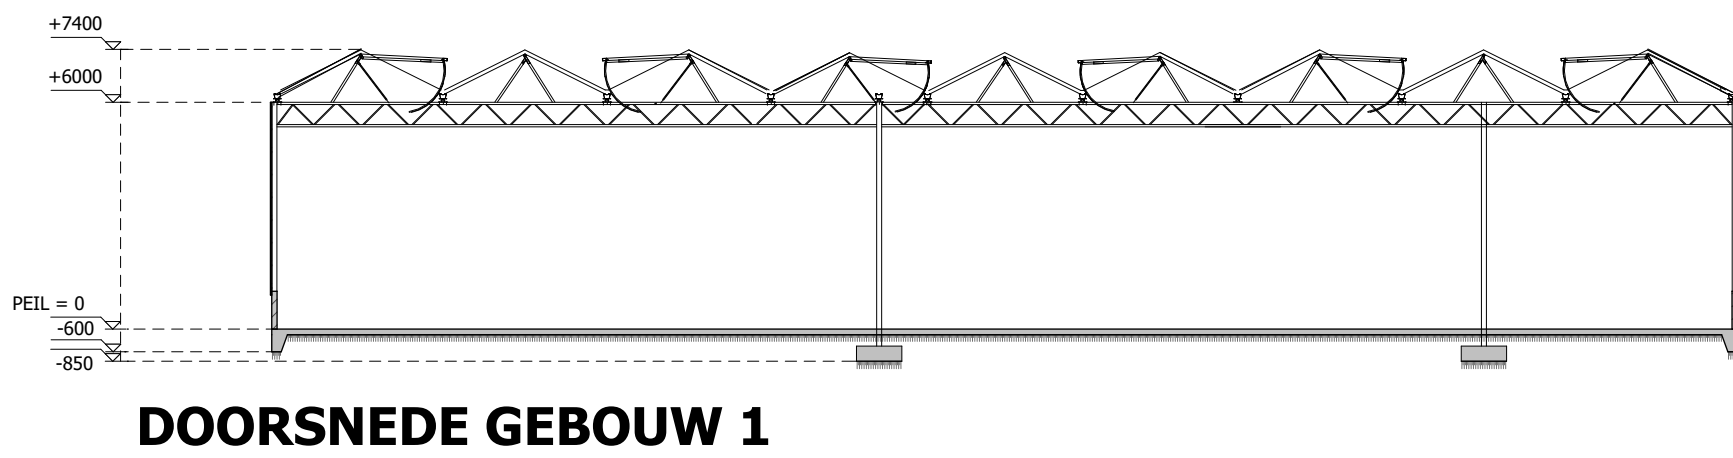


RENVOOI:			
overig / stookinstallaties			
NR.	AANTAL	OMSCHRIJVING	CAPACITEIT
1	1	plong	
2	1	kipwagen	
3	1	kulter	
4	1	kunstmestzilo	10 ton
5	1	compressor	5,50 kW
6	1	opslag gewasbeschermingsmiddelen	25 kg/ltr
7	1	percolaatopvangput	5 m³
8	1	reinigingsmiddelenkast	2000 ltr
9	1	dubbelwandige dieseltank (mobiel)	2000 ltr

MACHINES / VOERTUIGEN			
NR.	AANTAL	OMSCHRIJVING	CAPACITEIT
M1	3	tractor	50 kW

VENTILATOREN		
NUMMER	AANTAL	OMSCHRIJVING
1	38	ventilator Ø500mm

OPPERVLAKTE BEBOUWING	
OMSCHRIJVING	OPPERVLAKTE
bestaande dakoppervlakte	7100,0 m²
toename dakoppervlakte	138,0 m²
TOTAAL	7238,0 m²

OPPERVLAKTE ERFVERHARDING	
opp. incl. sleufsilo's / kulpilaten en mestbassins	
OMSCHRIJVING	OPPERVLAKTE
bestaande erfverharding	7105,0 m²
toename erfverharding	2316,0 m²
TOTAAL	9501,0 m²

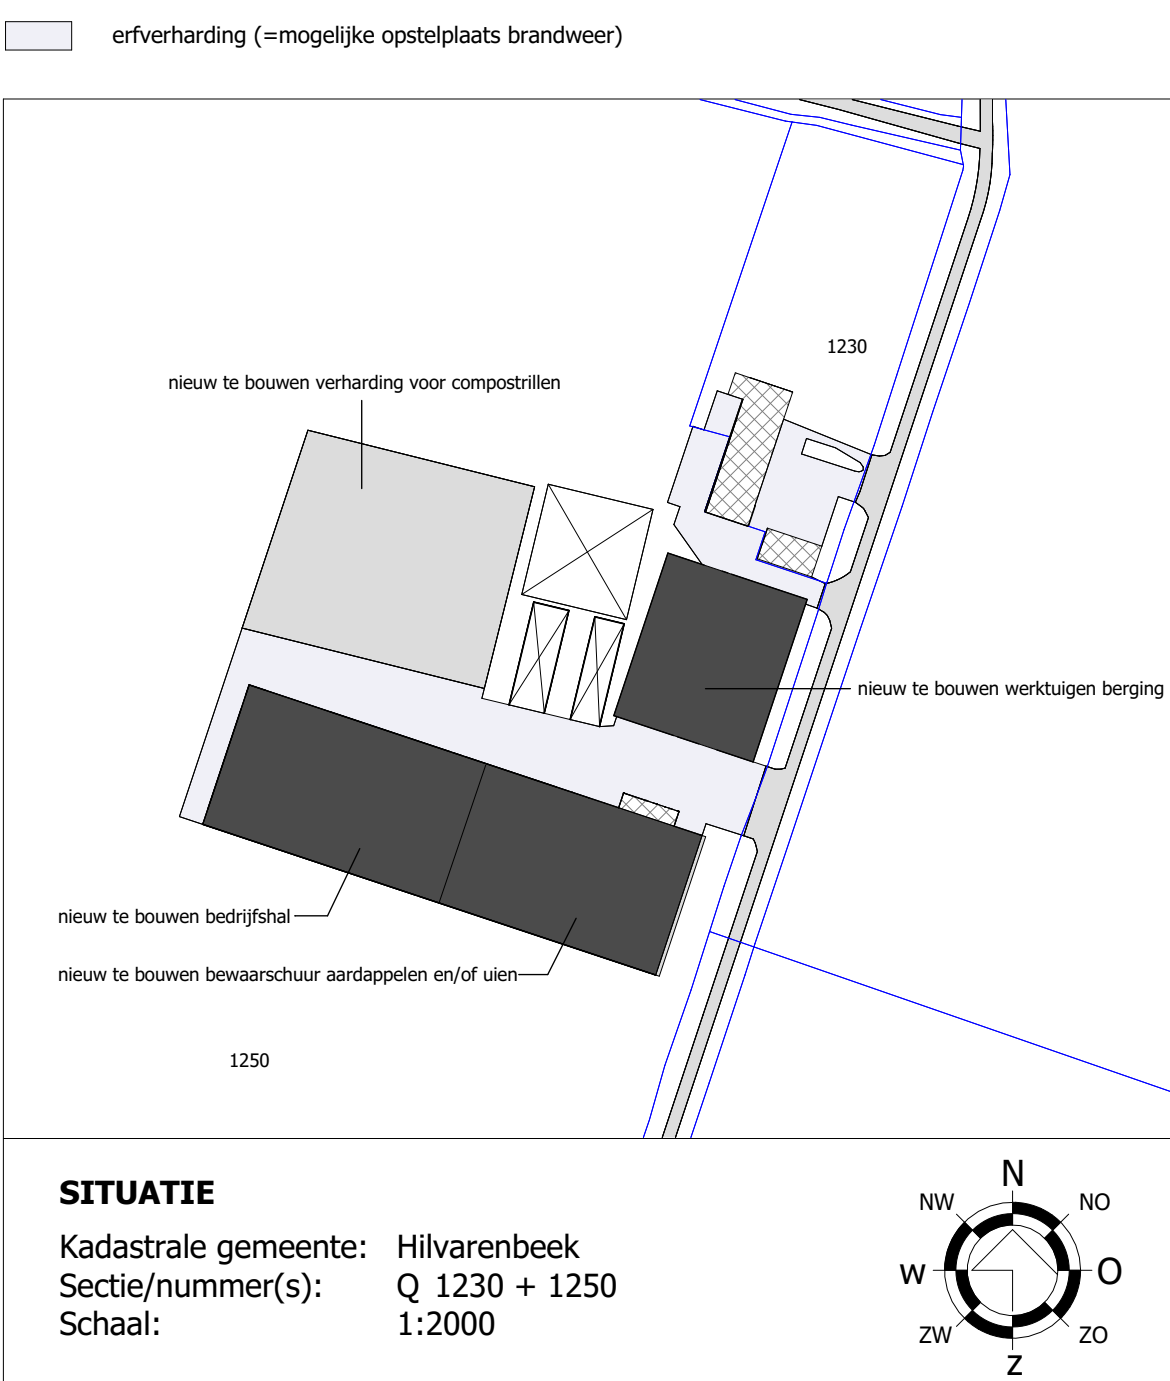

© VAN DUN ADVIES BV

Vestiging Gilze

T. [redacted]

Vestiging Someren

T. [redacted]

Vestiging Reek

T. [redacted]

E. info@vandunadvies.nl
I. www.vandunadvies.nl

PROJECTNUMMER
11071-FA035

TEKENING
Natuurraanvraag

ONDERWERP
Natuurraanvraag tbv LBV

LOCATIE
Toekomstweg 6 Dienen

TEKENAAR
SCHAA
1:200

WILDEKINGEN
BLAD
1-01

FORMAAT
A0

DATUM
27-02-2026

1^{ste}
29-04-2026

Legenda toegepaste uitzonderingsgrondslagen

In dit document zijn gegevens definitief geanonimiseerd op grond van:

Wet	Artikel	Omschrijving	Pagina's
Wet open overheid	Art. 5.1 lid 2 sub e	De eerbiediging van de persoonlijke levenssfeer	1