
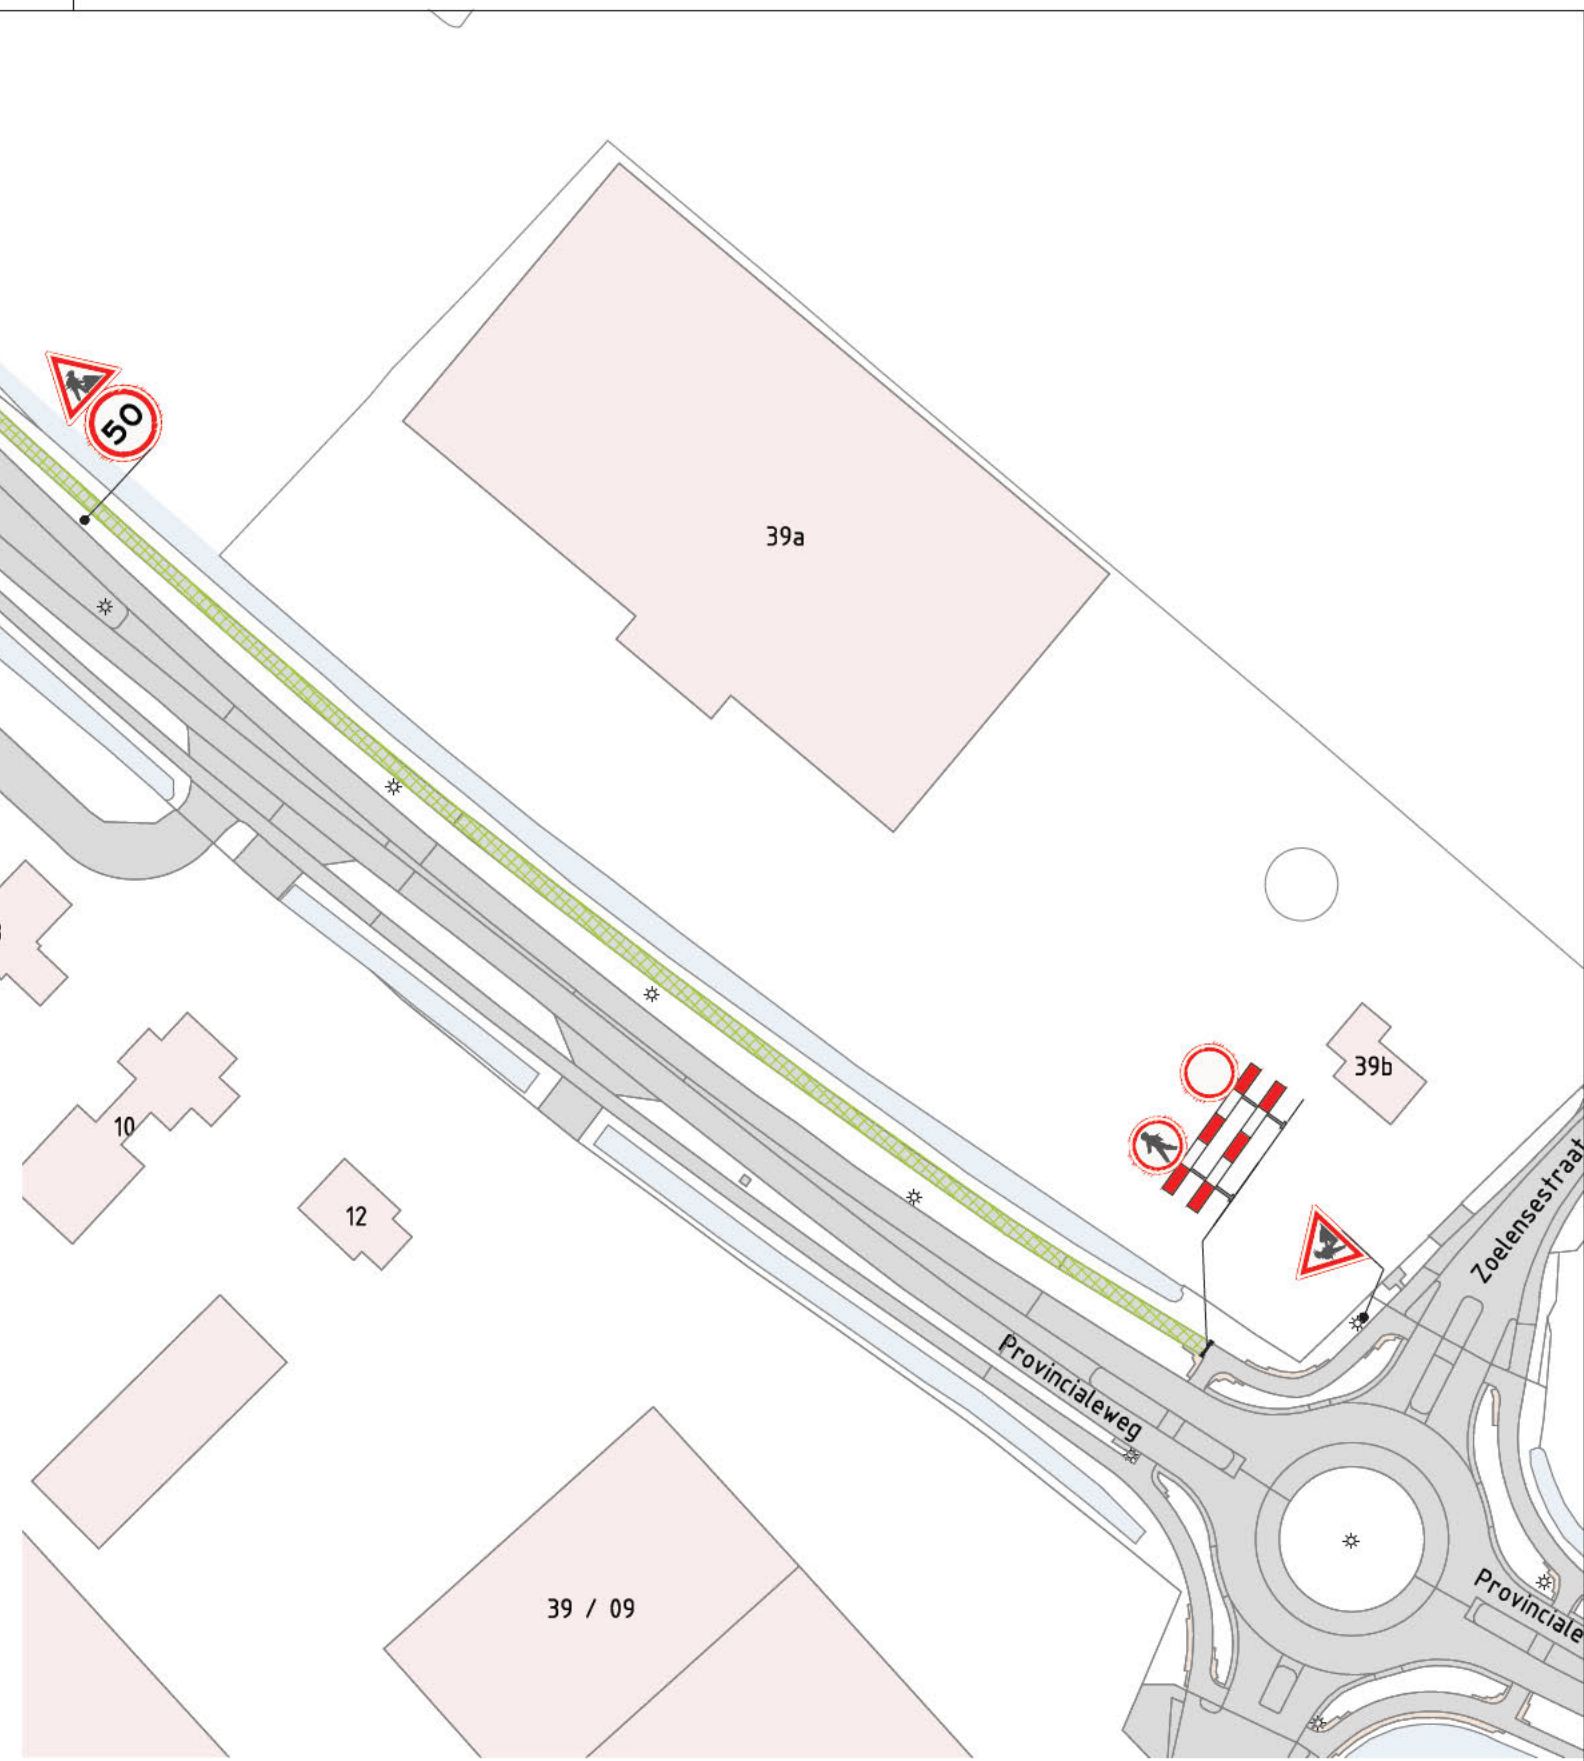


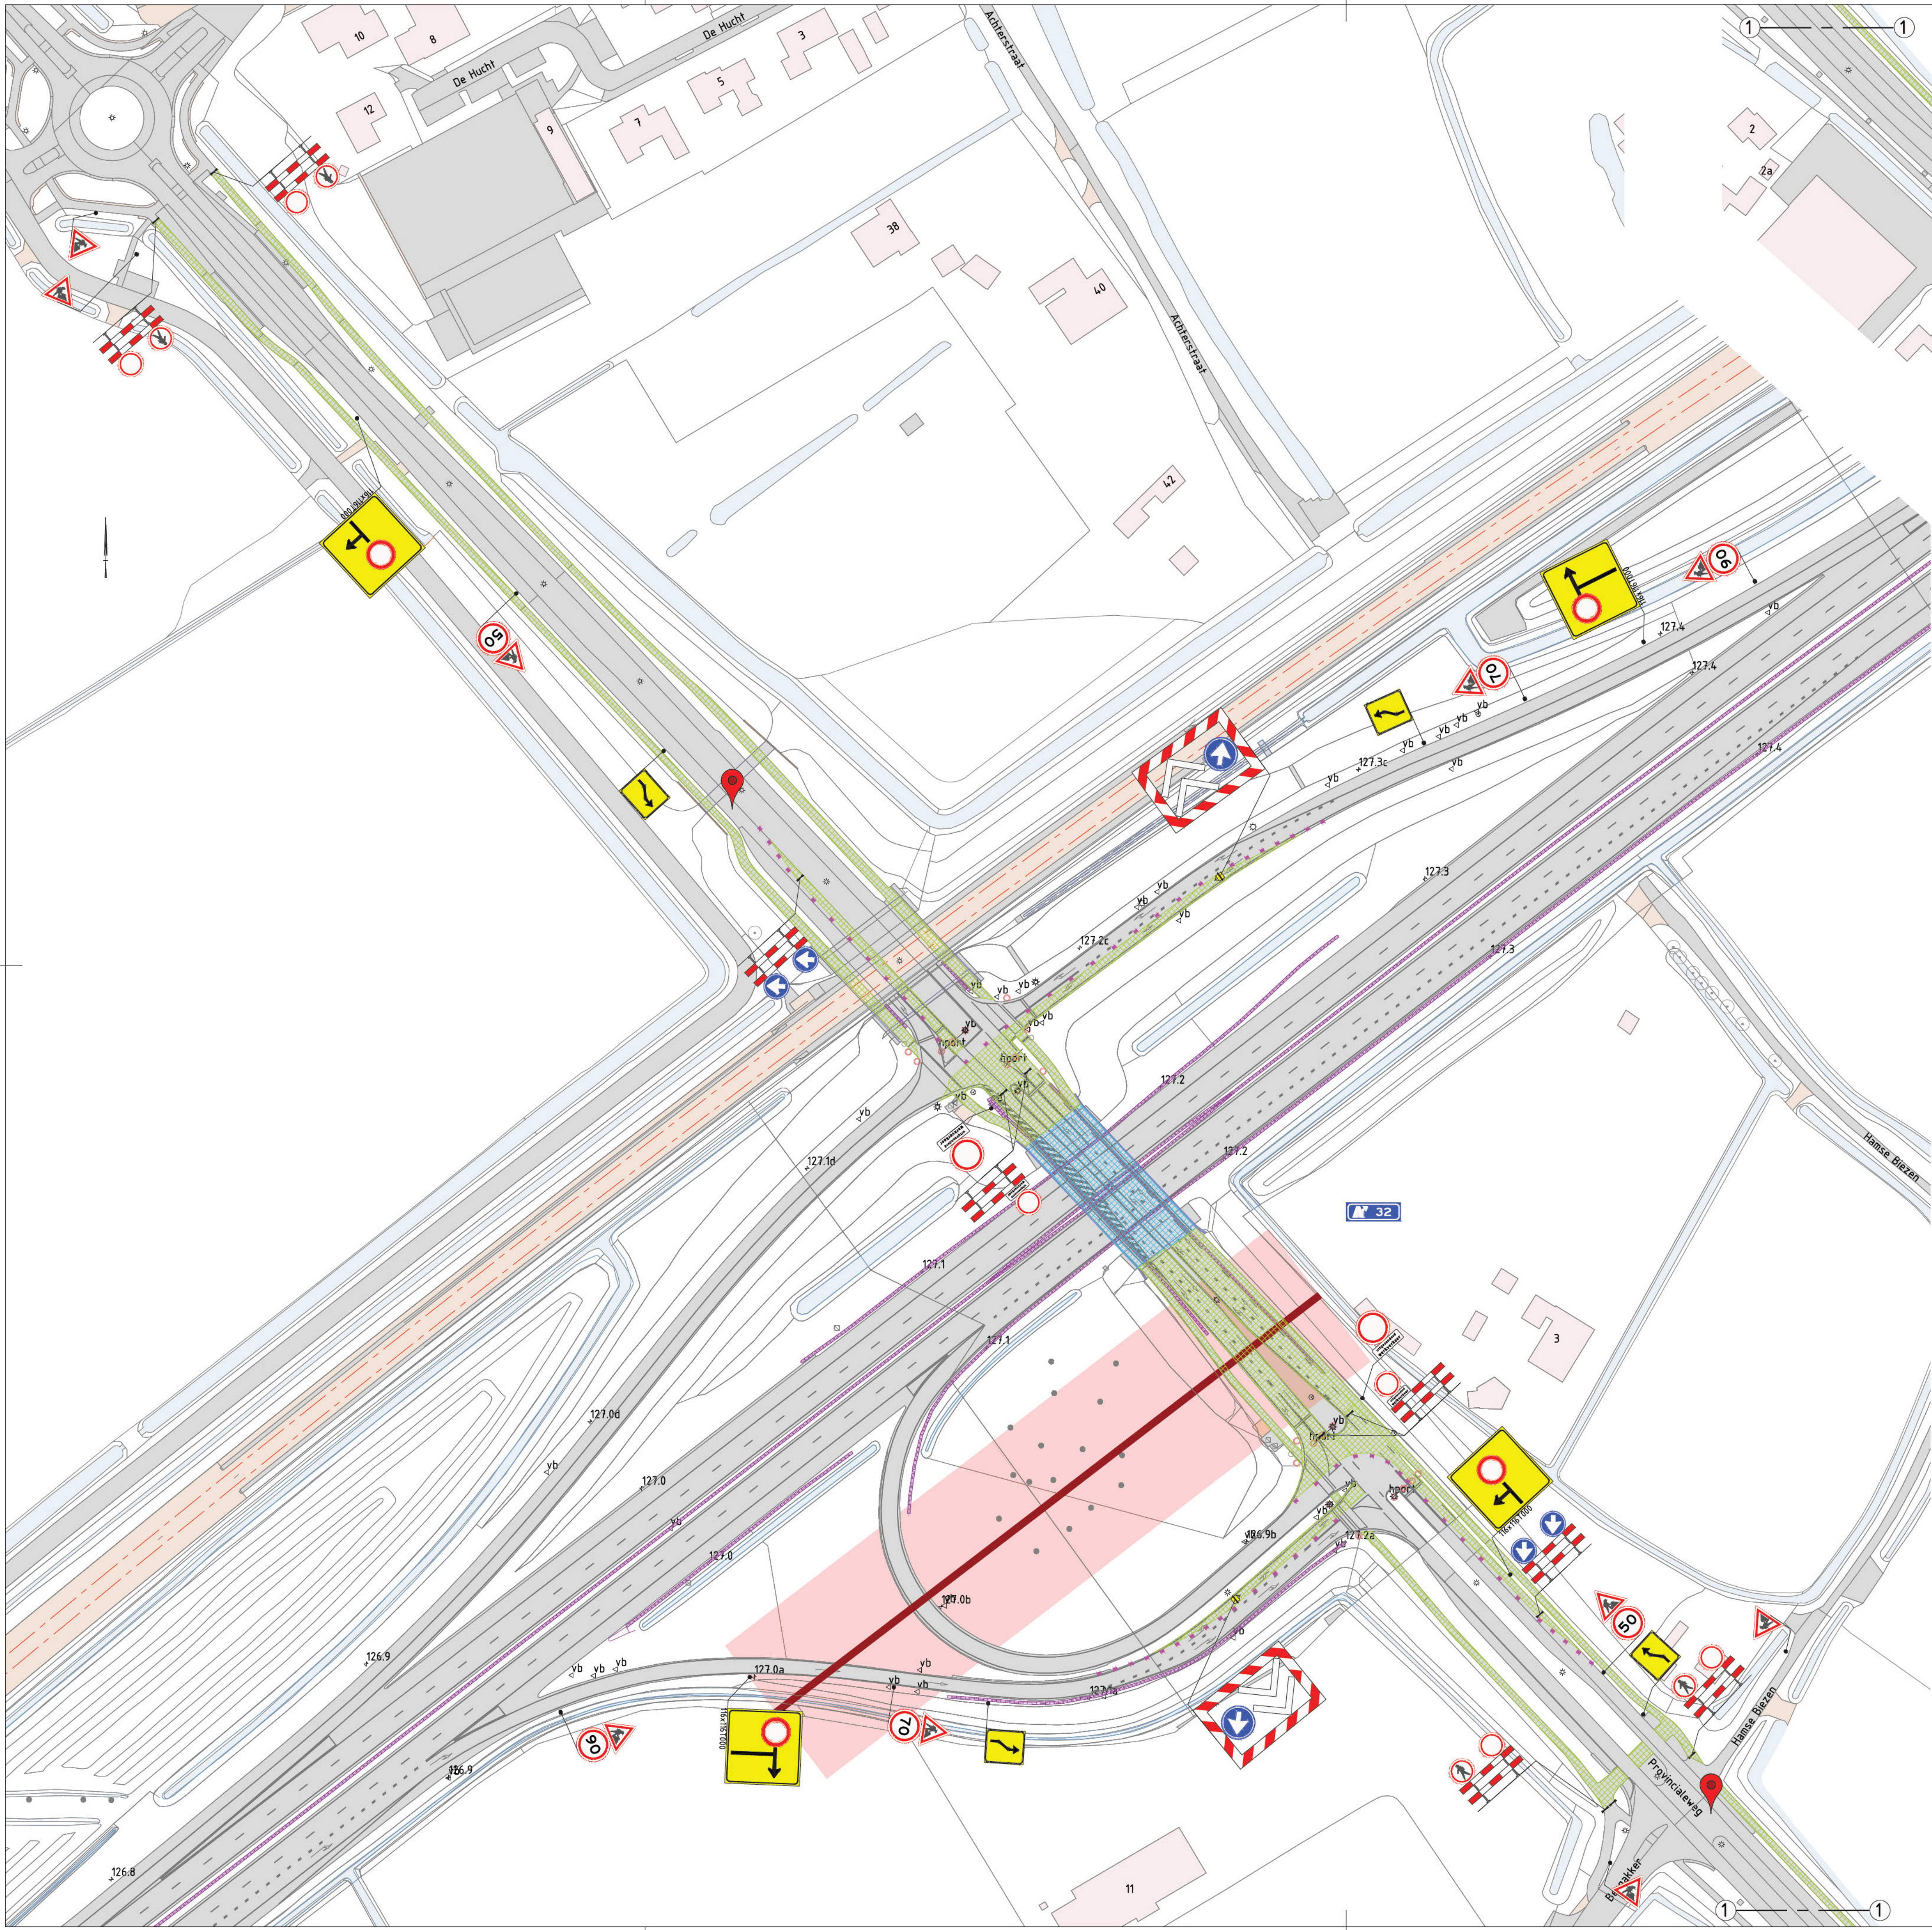

Legenda

- Ondergrond (bestaande situatie)
- Gesloten wegvak
- Werkruimte
- Verkeersborden (retroreflecterend, klasse III)
- Geleidebaken h=1,0m
- Locatie Google Maps

Conflicterende RVV-bebording afplakken/afdraaien
Conflicterende Nbd-bebording afplakken indien werkzaamheden > 24uur

1.0	09-12-2024	Definitief				
0.1	03-12-2024	Eerste Opzet				
Versie	Datum	Omschrijving	Opsteller	Gecontroleerd	Geautoriseerd	Vrijgegeven
Heijmans Wegspecialismen Afd. Verkeers technieken			heijmans			
Graafsebaan 67 5248 JT Rosmalen			Postbus 766 5201 AT 's-Hertogenbosch			
			T +31 (0)73 543 58 73			
			Documentsoort Tekening			
			Projectnummer G.023402.2.4200.83.3810			
			Schaaft 1:1000			
			Formaat A1			
			In 1 bladen, blad nr. 1			
			Gemeten			
			Tekeningnummer KW24-VKM-A15-012			
			Versie 1.0			

ROK VK ON
Tijdelijke verkeersmaatregelen
A15 | KW 16 wachtmeester der 1e klas