


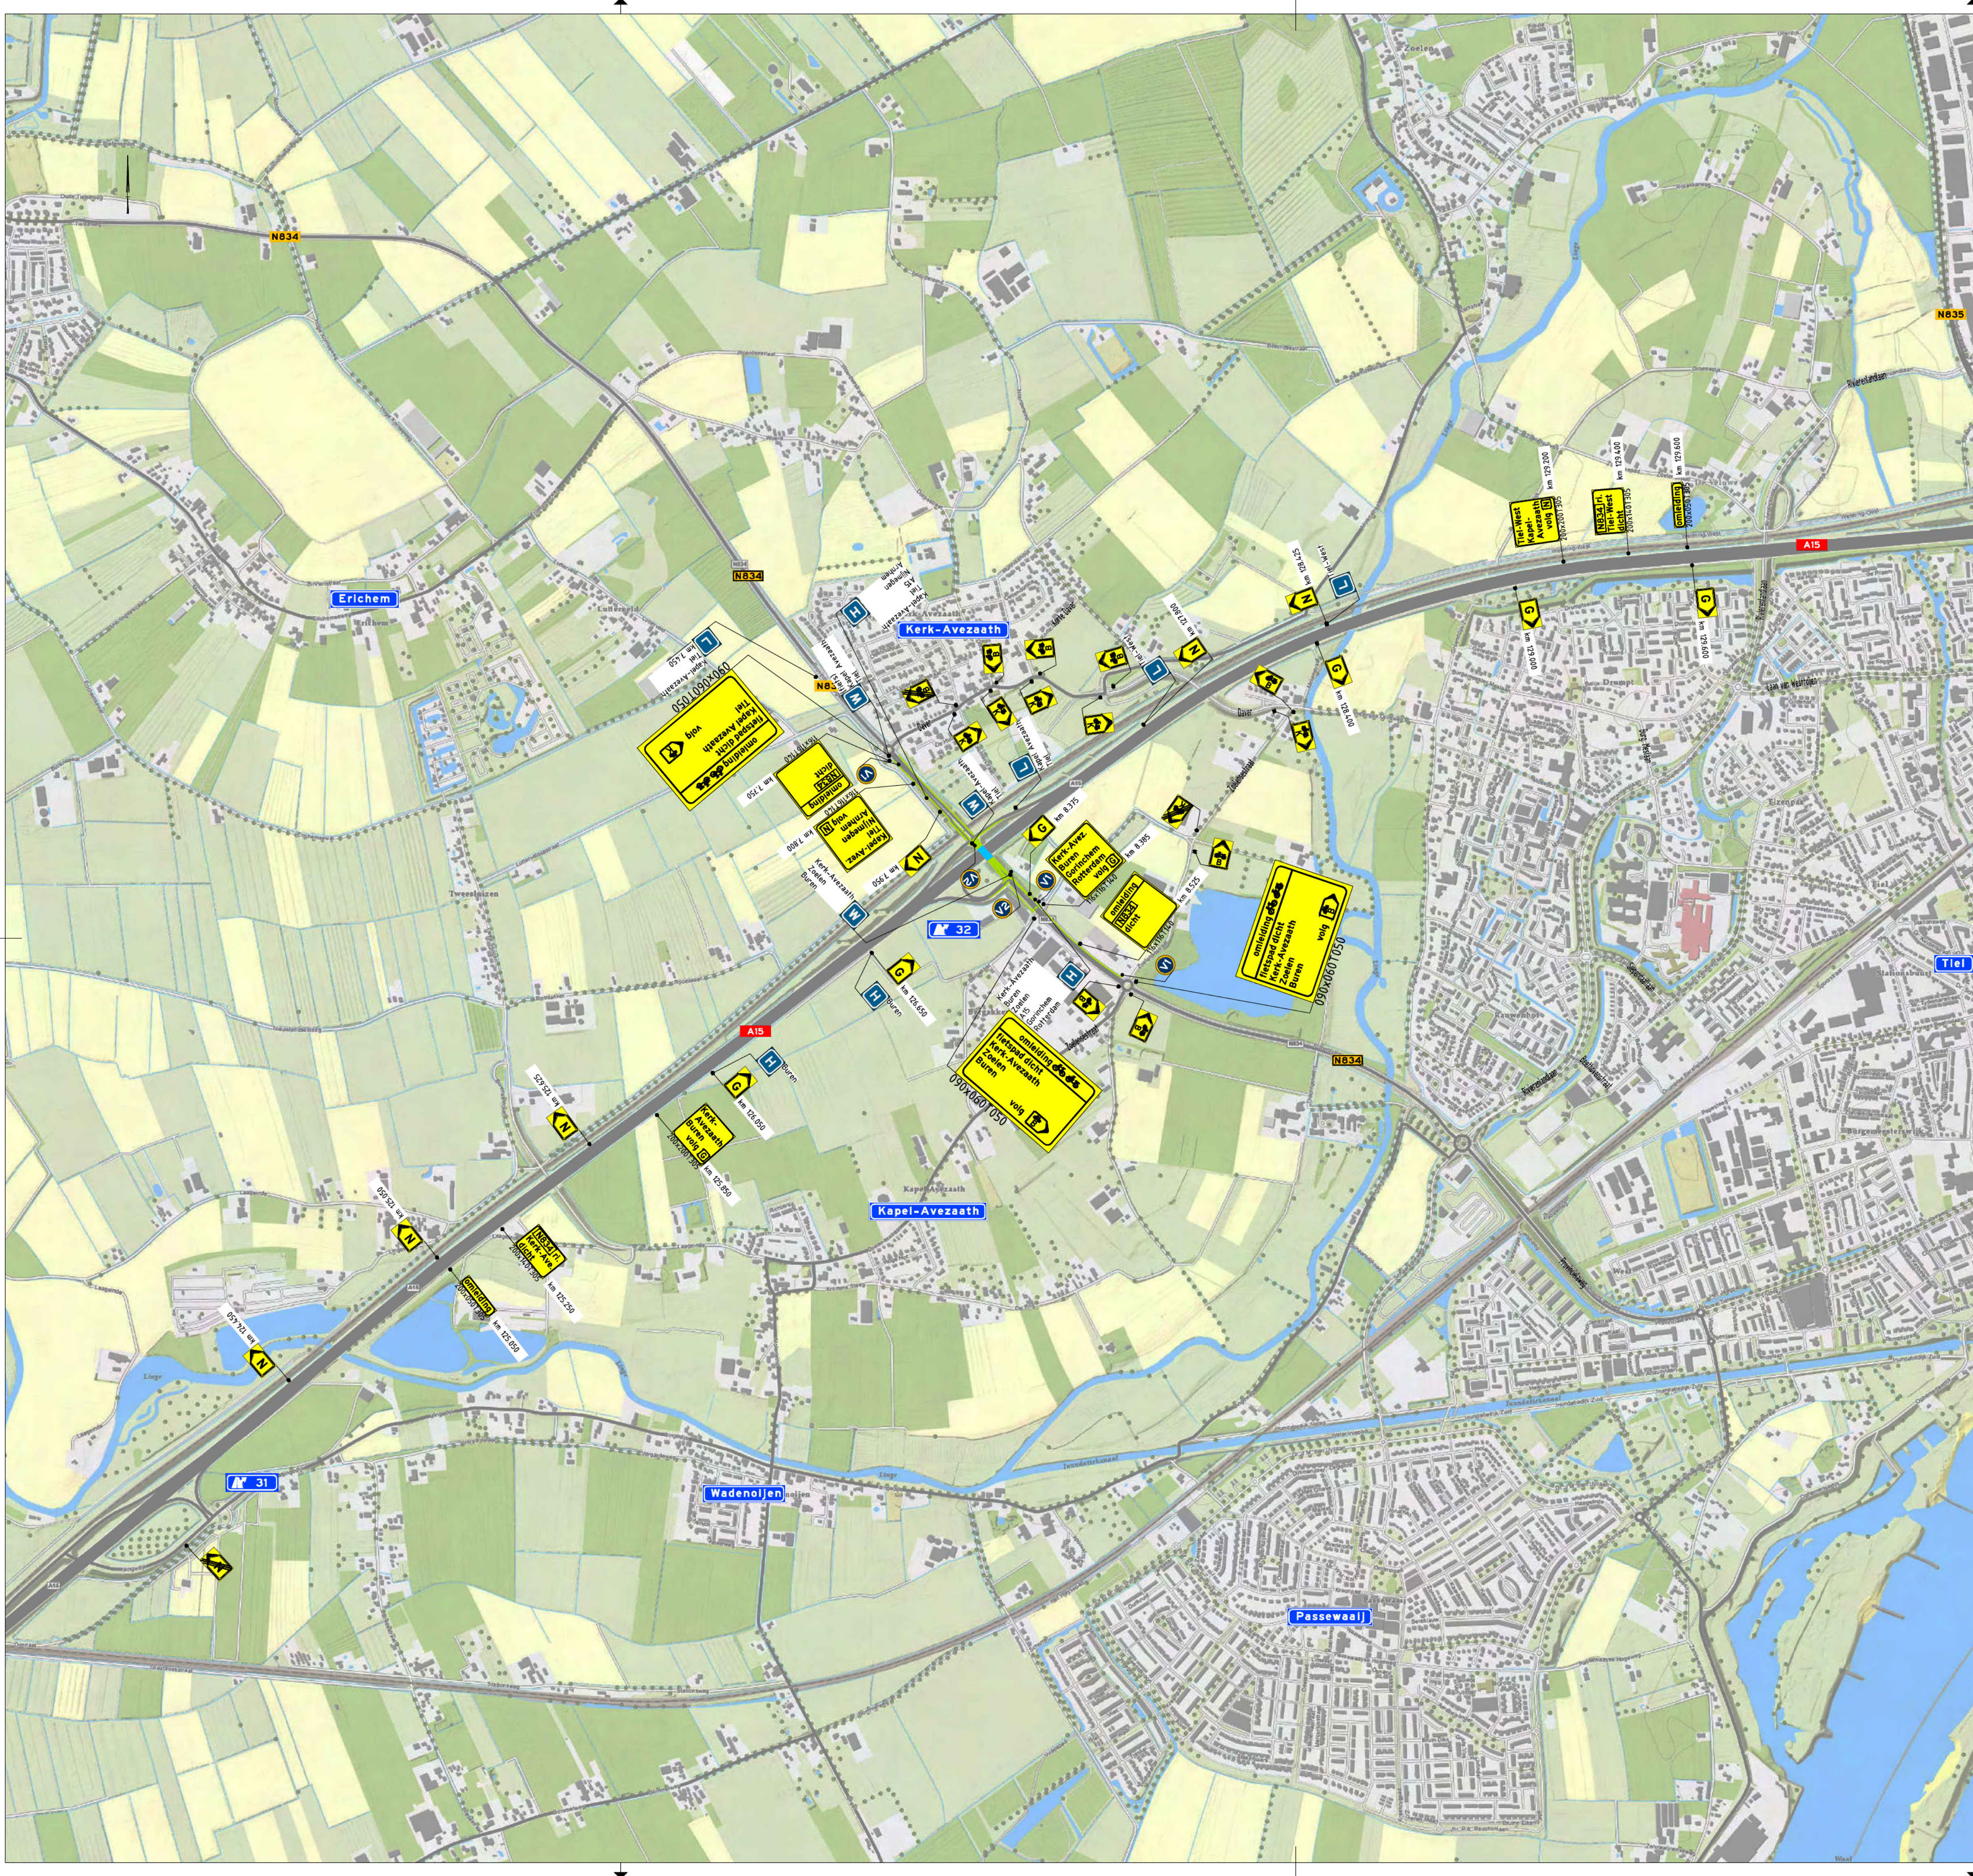

Af te plakken bebording met bestemmingen:

- Bermbord Hoog
- Hand- / lichtwijzer
- Bermbord Laag
- Paneel aan portaal
- Uithouder

Vooraankondiging(en):

- =
- =

Legenda

- Werkruimte
- Gesloten wegvak
- Omleidingsroute

Conflicterende RVV-bebording afplakken/afdraaien
Conflicterende NBD-bebording afplakken indien werkzaamheden > 24uur

2.0	21-04-2026	Afplakken toegevoegd				
1.0	04-12-2024	Definitief				
0.1	28-11-2024	Eerste uitgave				
Versie	Datum	Omschrijving	Opsteller	Gecontroleerd	Geautoriseerd	Vrijgegeven
Heijmans Wegspecialismen Afd. Verkeers technieken						
Grafsebaan 57 5248 JT Rosmalen			Postbus 766 5201 AT 's-Hertogenbosch			
			T +31 (0)73 543 58 73			
			Documentsoort Tekening			
			Projectnummer G.023402.2.4.200.83.3810			
			Schaal n.v.t.			
			Formaat A1			
			In 1 bladen, blad nr. 1			
			Gemeten			
			Tekeningnummer KW24-OML-A15-012			
			Versie 2.0			

ROK VK ON
Tijdelijke verkeersmaatregelen
A15 | omleiding tbv afsluiting KW 16
wvr der 1e klas