Gemeente Texel .txl

Behoort bij besluit van
Burgemeester en Wethouders van Texel,
zaaknummer: 3734397
kenmerk document: Bijlage 1/7
namens de burgemeester en wethouders van Texel,

de heer R. Westbroek
afdelingsmanager Beleid & Vergunningen

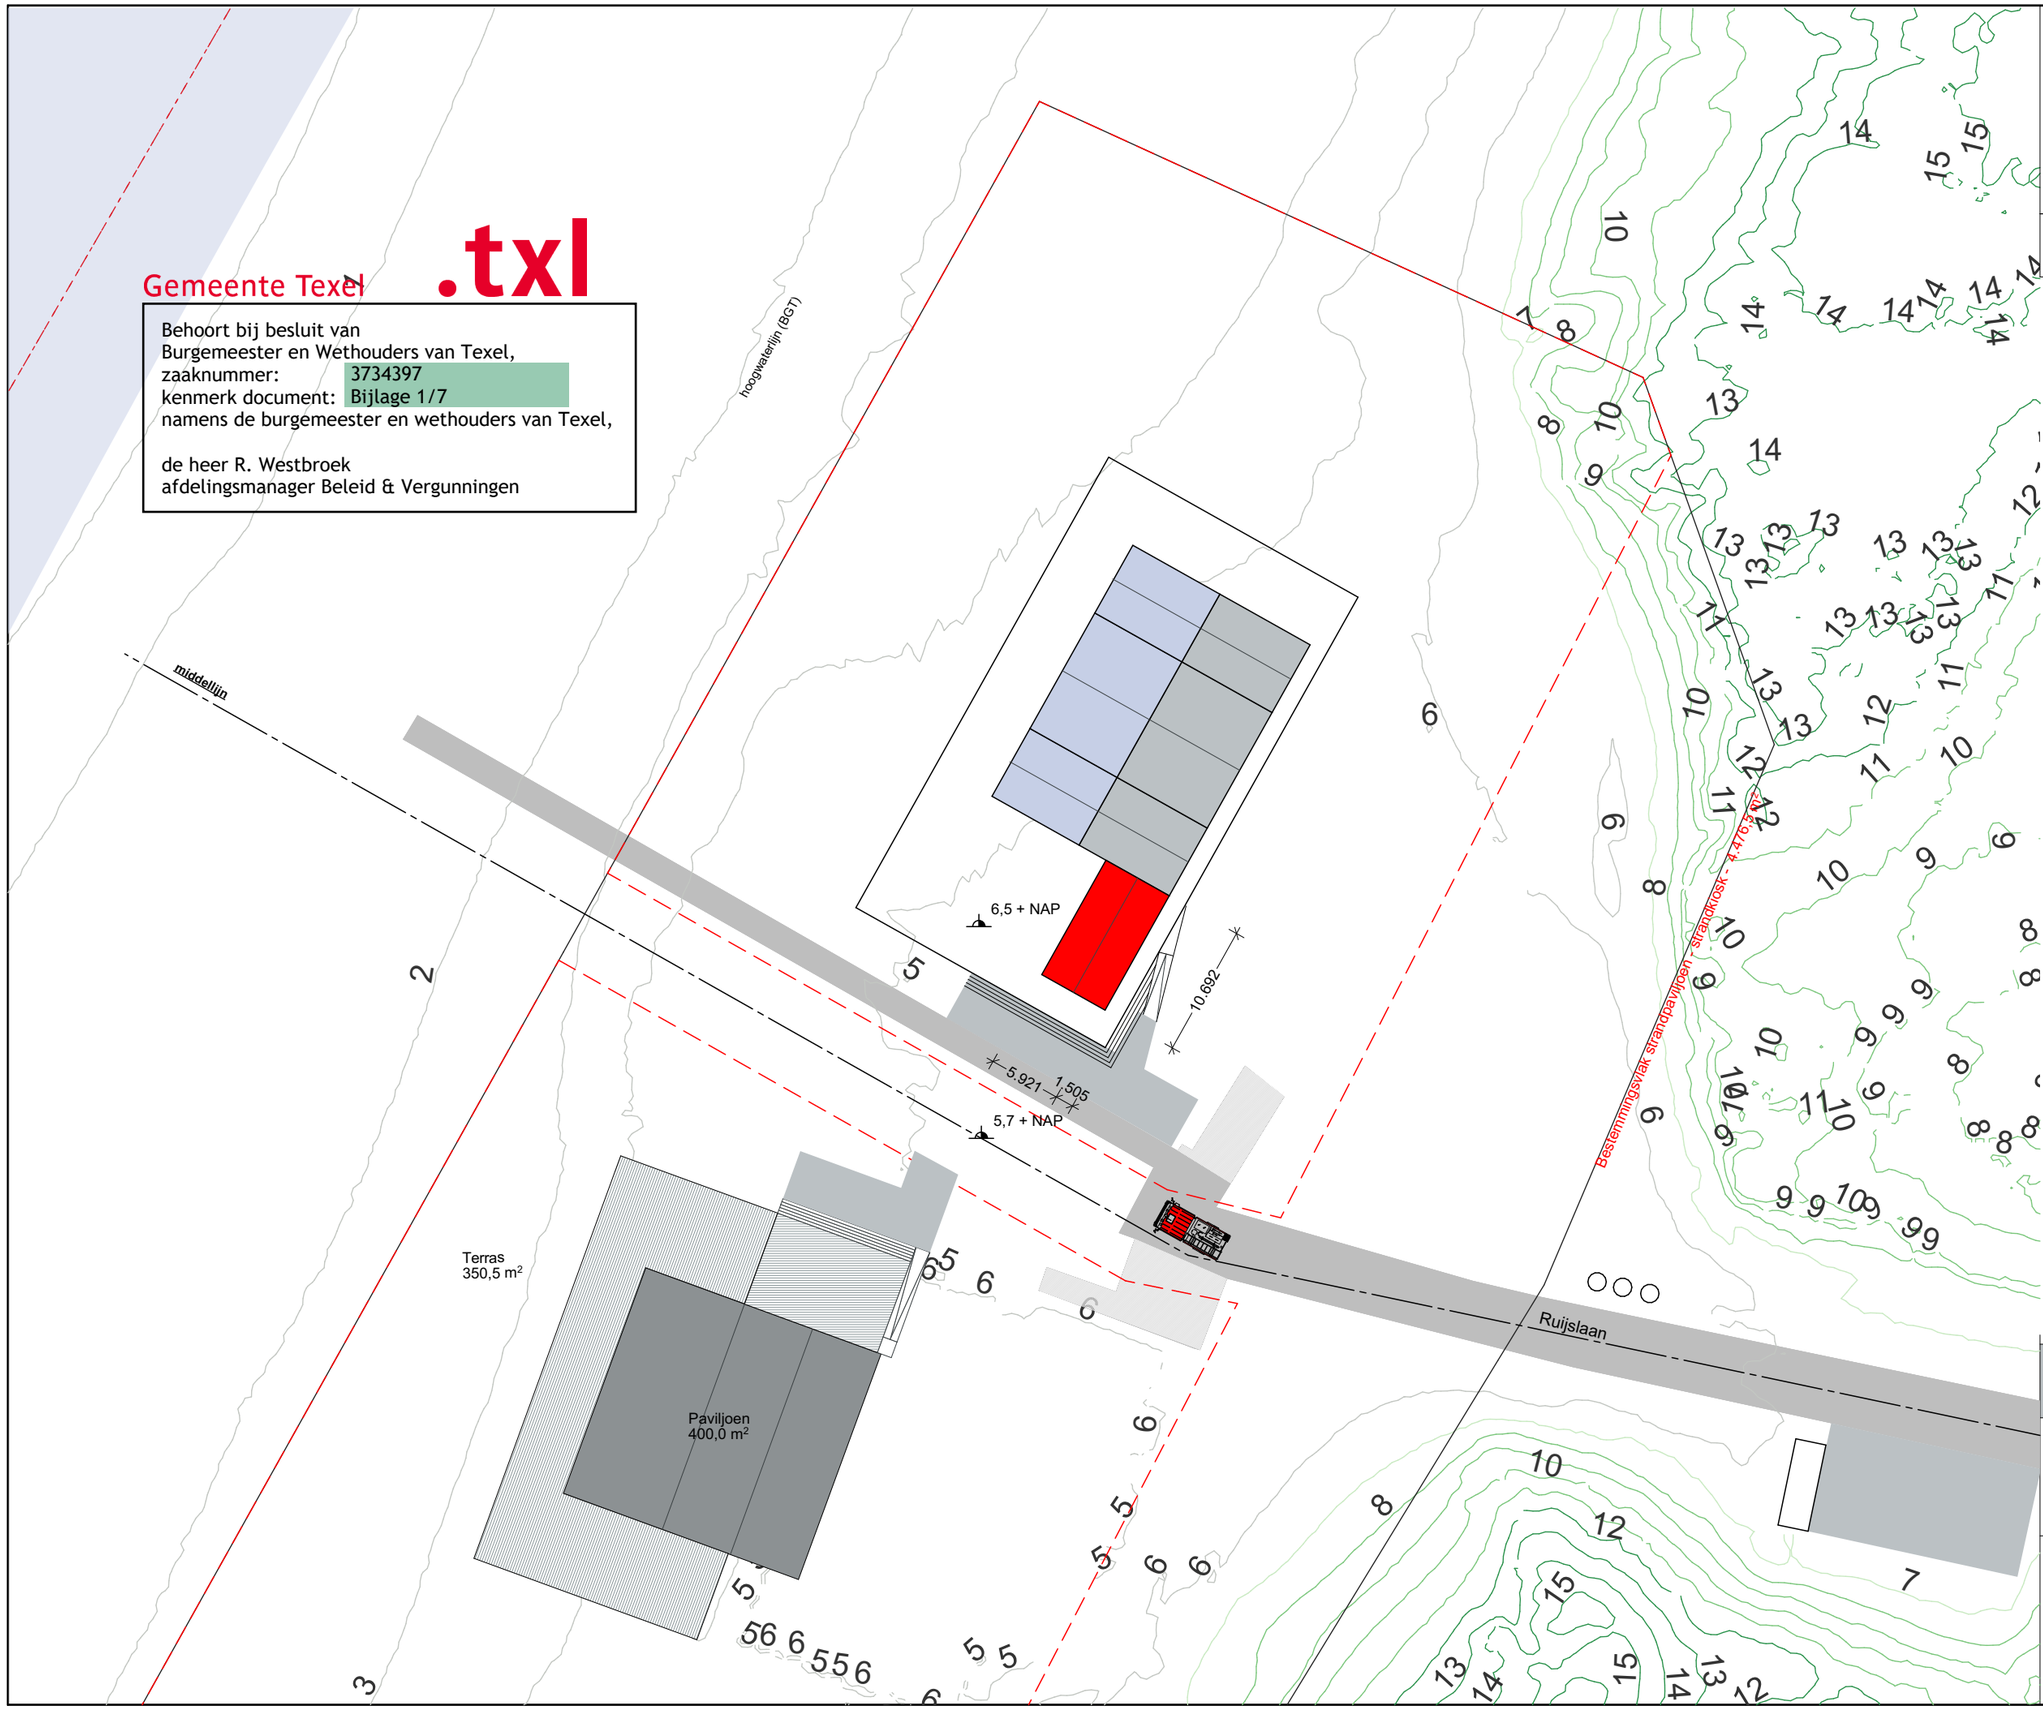

Situatie

Schaal 1:500

Gemeente Texel
Gedeelte - De Koog
Sectie - G
Nummer - 681

Peil Kiosk 6,5m + NAP
Peil omliggend terrein 5,7m +NAP

opstelplaats brandweer

Te realiseren bouwwerk

N

- Kiosk Paal 17

2310 - S01

Vergunning

Situatie

Datum	Getekend	Schaal	1:500
03-02-2025	BB		
		Formaat	A3

Architectenburo VEEGER

© Deze tekening mag zonder onze schriftelijke toestemming niet worden gekopieerd, gereproduceerd, aan derden ter inzage gegeven of voor namaak tbv. derden worden gebruikt