


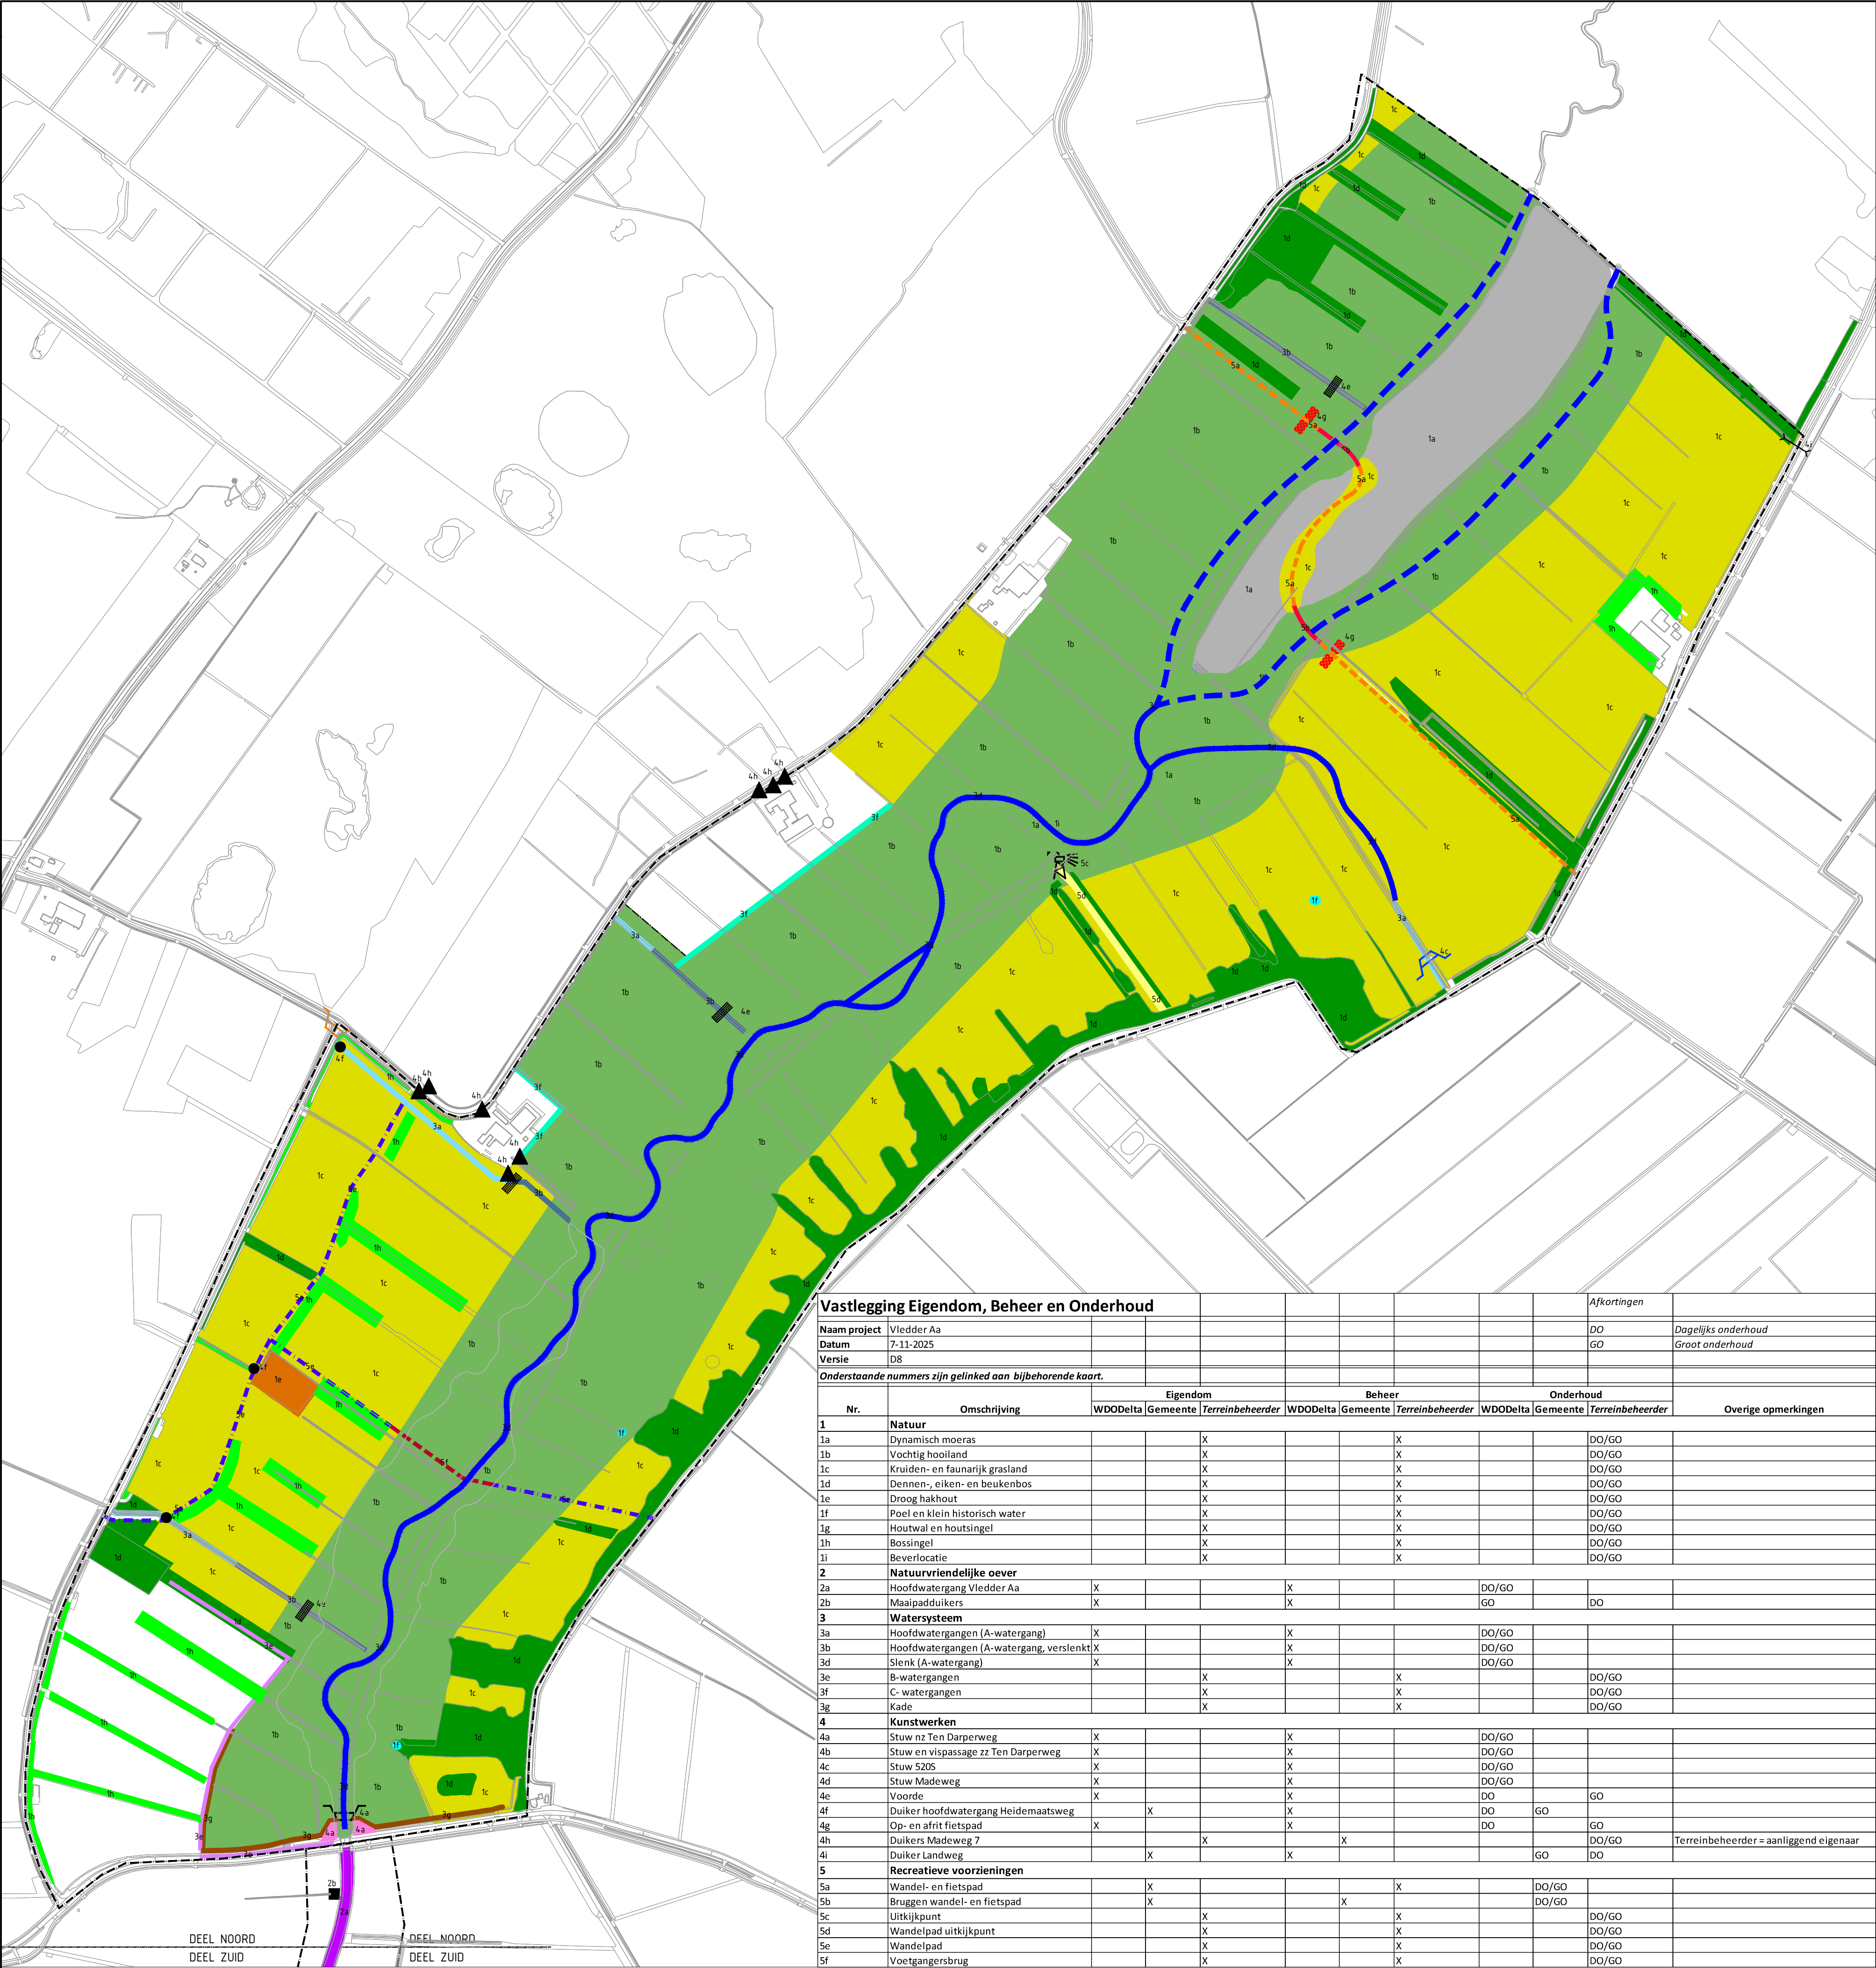

Deel Midden
Schaal: 1:5000


Verklaring

- Algemeen**
- BGT
 - Projectgrens
- Maatregelen**
- 1a: N50.4 - Dynamisch moeras
 - 1b: N10.02 - Vochtig hooiland
 - Ligging A-watgang in N10.02 - Vochtig hooiland
 - 1c: N12.02 - Kruiden- en faunarij grasland
 - 1d: N15.02 - Dennen-, eiken- en beukenbos
 - 1e: N17.02 - Drooghakhout
 - 1f: L01.01 - Poelen en klein historisch water
 - 1g: L01.02 - Houtwal en houtsingel
 - 1h: L01.16 - Bossingel
 - 1i: Beverlocatie
 - 2a: Hoofdwatgang Vledder Aa
 - 2b: Maaspadduikers
 - 3a: Hoofdwatgangen (A-watgang)
 - 3b: Hoofdwatgangen (A-watgang verslenkt)
 - 3d: Slenk (A-watgang)
 - 3e: B-watgangen
 - 3f: C-watgangen
 - 3g: Kade
 - 4a: Stuw nz Ten Darperweg
 - 4b: Stuw en vispassage zz Ten Darperweg
 - 4c: Stuw 5205
 - 4d: Stuw Heidemaatsweg
 - 4e: Voorde
 - 4f: duiker hoofdwatgang
 - 4g: Op- en afrit fietspad
 - 4h: Duikers
 - 4i: Duiker Landweg
 - 5a: Wandel- en fietspad
 - 5b: Bruggen wandel- en fietspad
 - 5c: Uitkijkpunt
 - 5d: Wandelpad uitkijkpunt
 - 5e: Laarzenpad
 - 5f: Brug laarzenpad



Deel Zuid
Schaal: 1:5000

Maten in meters
Materiaalmaten in millimeters
Hoogtematen t.o.v. N.A.P.

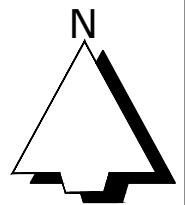

Project Vledder Aa				 Eelerwoude							
Onderdeel EBO											
Opdrachtgever 5.1.2e											
Versie				Wijziging		Datum		Getekend		Gezien	
D6		Definitief		26-03-2025		 5.1.2e		Projectnummer 204364		Formaat A1	
D7		Definitief		12-09-2025				Schaal 1:5000		Inventarisatiedatum	
D8		Definitief		07-11-2025				Tekeningnummer 01		Bijlagenummer	
								Getekend 5.1.2e		Datum aanmaken 13-09-2023	
										Definitief	

Legenda toegepaste uitzonderingsgrondslagen

In dit document zijn gegevens definitief geanonimiseerd op grond van:

Wet	Artikel	Omschrijving	Pagina's
Wet open overheid	Art. 5.1 lid 2 sub e	De eerbiediging van de persoonlijke levenssfeer	1