


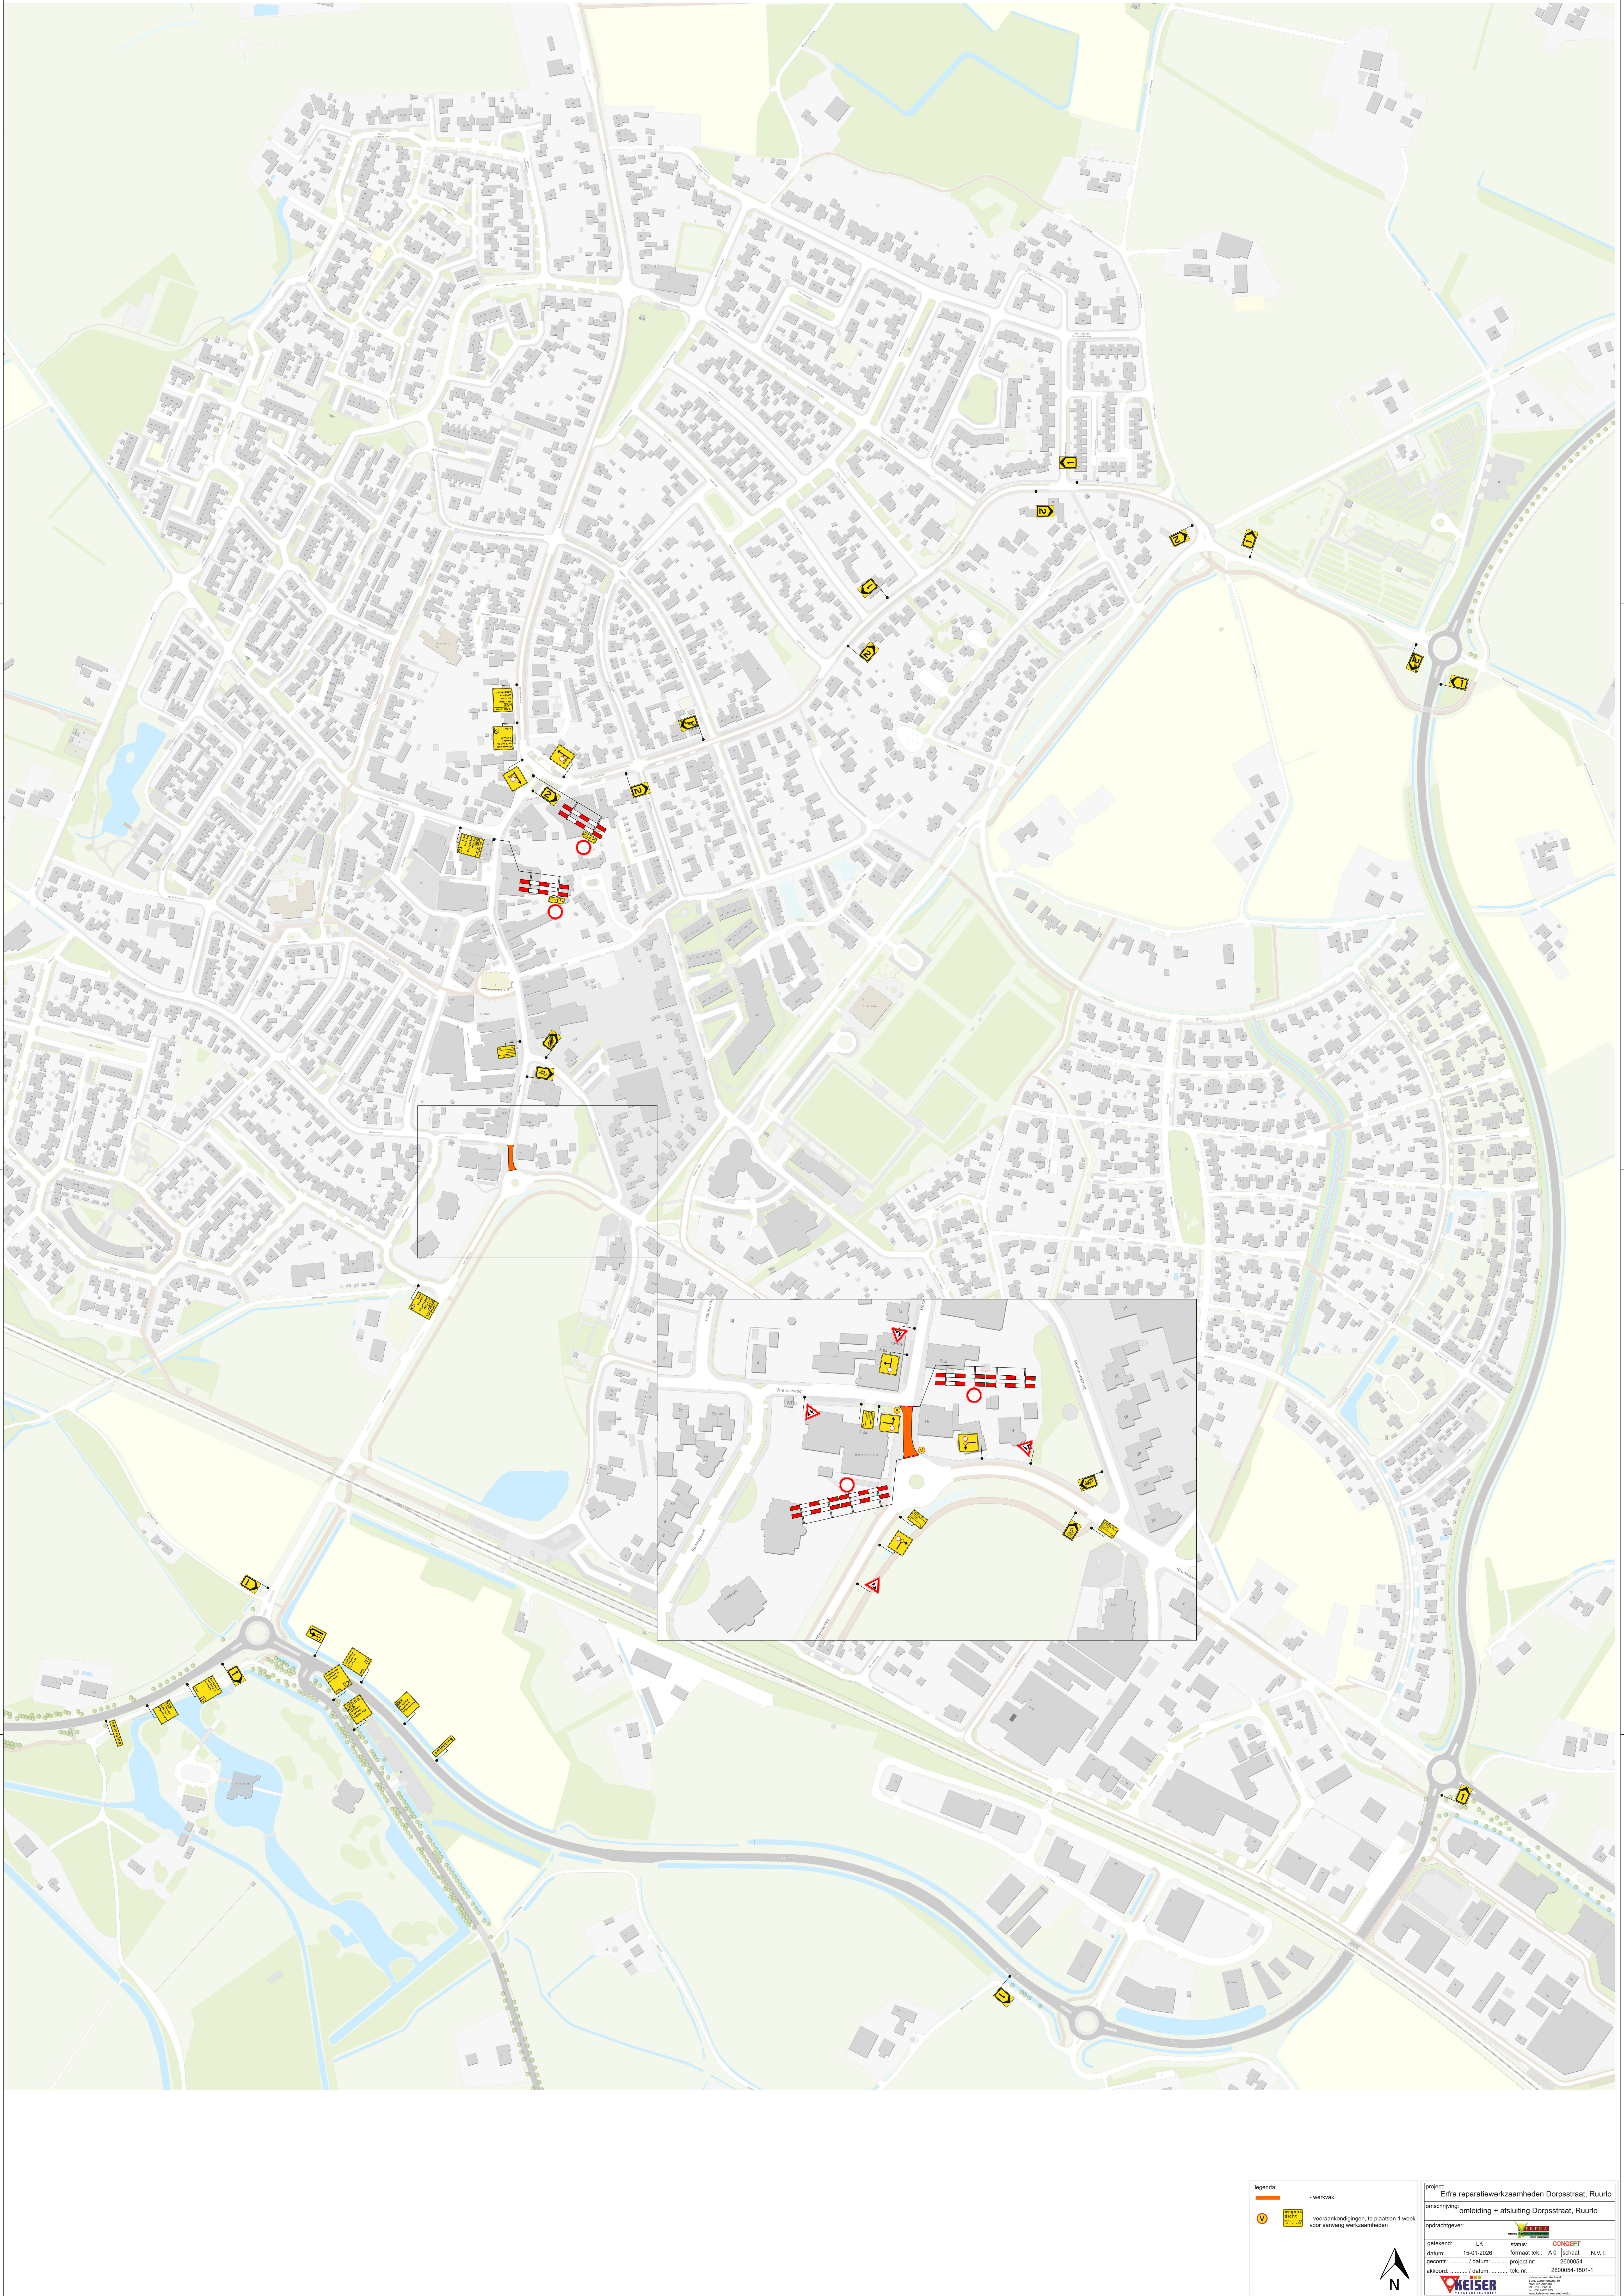

legenda

- werkvak
- voorankondigingen, te plaatsen 1 week voor aanvang werkzaamheden

project: Erffa reparatiewerkzaamheden Dorpsstraat, Ruurlo

omschrijving: omleiding + afsluiting Dorpsstraat, Ruurlo

opdrachtgever: 

getekend: LK	status: CONCEPT
datum: 15-01-2026	formaat tek.: A0
gecont.: / datum:	project nr.: 2600054
akkoord: / datum:	tek. nr.: 2600054-1501-1

 **HEIJER**
adviesbureau



N