


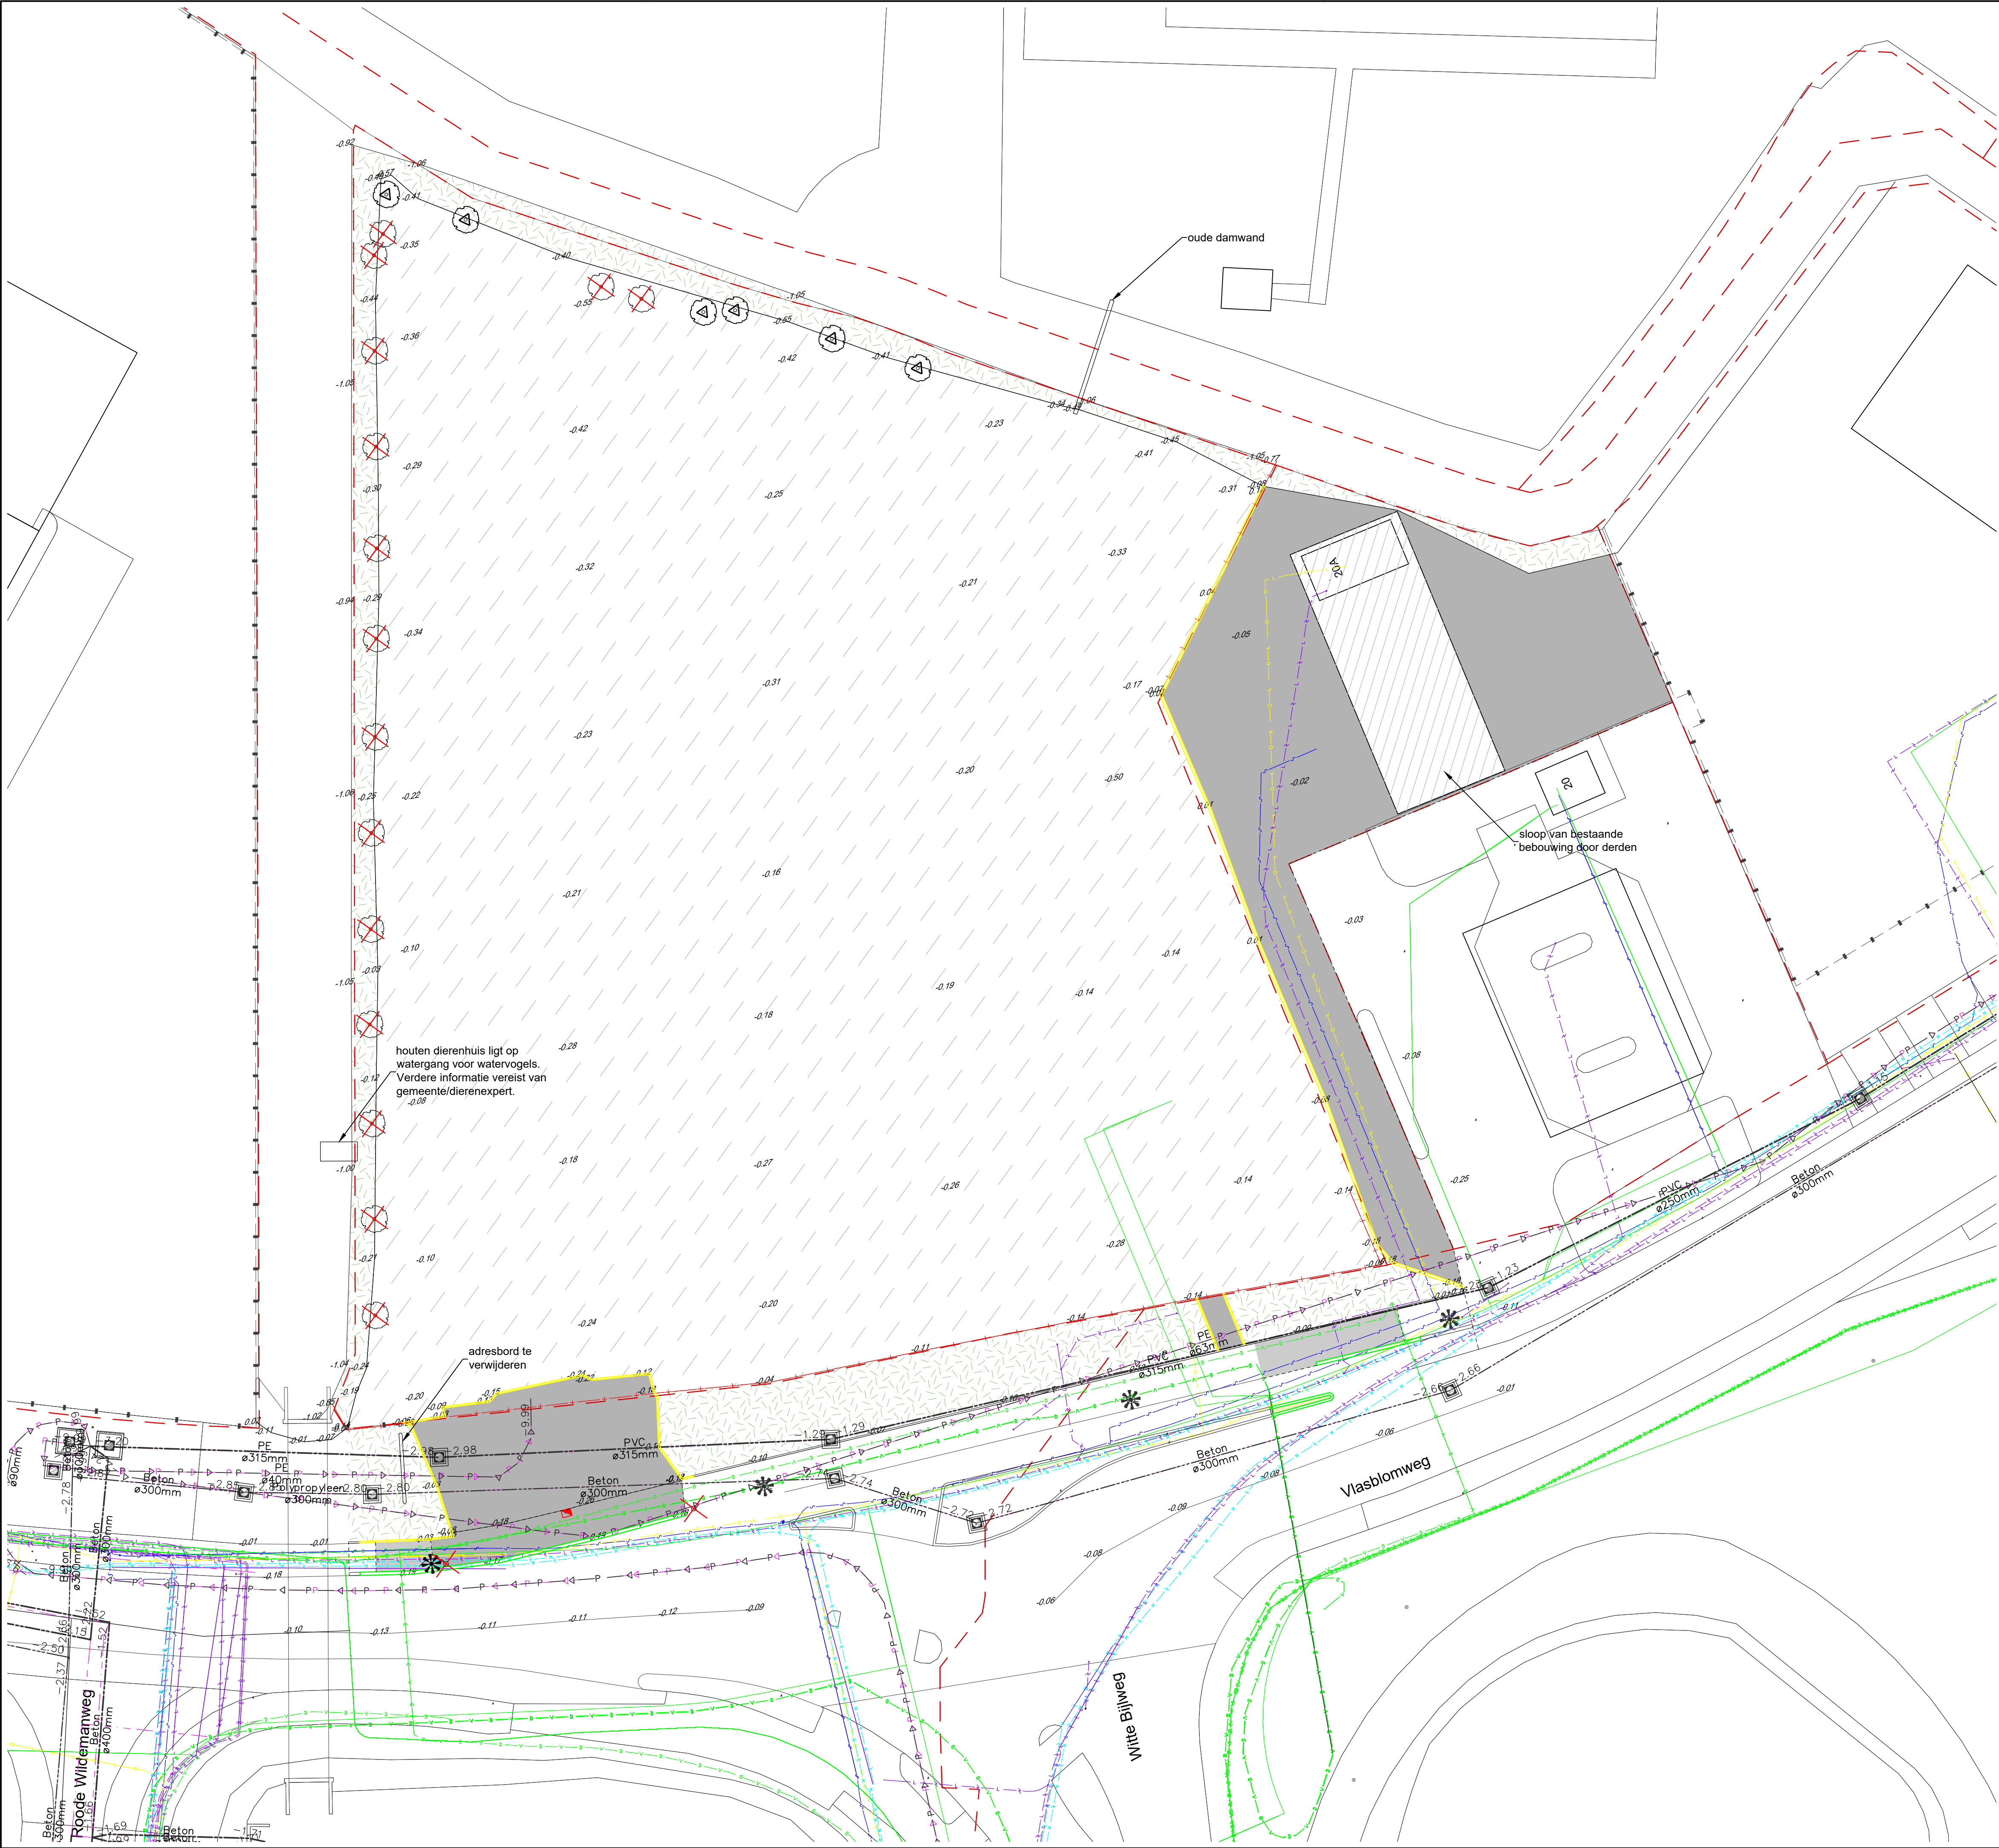


Legenda		
Geometrie	Omschrijving	Status
	Datatransport	Bestaand
	Datatransport	Nieuw
	Duct	Bestaand
	Kabelbed	Bestaand
	Mantelbuis data	Bestaand
	Laagspanning	Bestaand
	Mantelbuis LS	Bestaand
	Middenspanning	Bestaand
	Middenspanning 10 kV	Bestaand
	Mantelbuis MS	Bestaand
	Gas lage druk	Bestaand
	Mantelbuis gas lage druk	Bestaand
	Hulpstuk overig	Bestaand
	Water	Bestaand
	Mantelbuis water	Bestaand
	Orientatiepolygoon	Bestaand
	Drukriolering	Bestaand
	Riolering vrijverval	Bestaand
	Riolering vrijverval	Vervallen
	Mantelbuis riolering vrij verval	Bestaand

legenda

	opbreken asfalt kleur zwart t.p.v. rijbaan Vlasblomweg		opbreken opsluitband diverse formaten
	opbreken asfalt kleur rood t.p.v. fietspad Vlasblomweg		opbreken trottoirband diverse formaten
	opbreken betontegels 300x300x80 mm, halfsteensverband, kleur rood t.p.v. fietspad Vlasblomweg		bestaande band te handhaven
	opbreken straatbakstenen di formaat, keperverband, kleur rood t.p.v. fietspad Vlasblomweg naast inrit		bestaande RWA put / putdeksel te handhaven
	opbreken betontegels di formaat, keperverband, kleur grijs t.p.v. trottoir		bestaande DWA put / putdeksel te handhaven
	opbreken betonstraatstenen, ke formaat, keperverband en elleboogverband kleur grijs en lichtgrijs t.p.v. inrit, trottoir en verharding autowassen		bestaande straatkolk en trottoirkolk te handhaven
	opbreken betonstraatstenen ke formaat, halfsteensverband, kleur geel t.p.v. geleider Vlasblomweg		straatkolk te verwijderen t.p.v. inrit Vlasblomweg
	braakliggend terrein zand en puin		bestaande boom te handhaven met boombescherming
	gras / gazon		te rooien boom
	te verwijderen bebouwing door derden		bestaande lichtmast te handhaven
	bestaande hoogte		lichtmast te verplaatsen t.p.v. inrit Vlasblomweg
	kadastrale grens		afzetpaal te verwijderen t.p.v. inrit Vlasblomweg
	zaaglijn		hekwerk te verwijderen type metaal
	materiaalscheiding		

ATTENTIE:
Wij wijzen er nadrukkelijk op dat de op de tekening aangegeven kabels en leidingen slechts bij benadering zijn ingetekend aan de hand van door de diverse bedrijven beschikbaar gestelde tekeningen. De tekening is gemaakt om inzicht te krijgen in eventuele noodzakelijke verlegging i.v.m. plaatselijke tracéwijzigingen en veranderingen van de wegbreedte.
Bij afwijking van de op deze tekening vermelde gegevens met de feitelijke toestand aanvaarden wij geen verantwoording van welke aard ook.

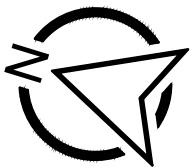

- maten in meters, tenzij anders aangegeven
 - hoogtematen in meters t.o.v. N.A.P.
- 0 m 2 m 4 m 6 m 8 m 10 m

Wijz.	Omschrijving	Get.	Gec.	Vrijg.	Datum



Lidl Nederland GmbH

Lidl Wormerveer

opbrekwerkzaamheden
met kabels en leidingen

Indieningsvorm	DO		
Formaat	A1	Schaal	1:200
Besteksnummer	n.v.t.	Datum	02-05-2025
Bestandsnaam	2167-01-D01-OPB.dwg		

Projectleider	R. Delaey	Gecontroleerd	R. Delaey
Getekend	M. Schlote	Vrijgave	R. Delaey

Projectnummer 2167-01	Tekening D01-OPB	Blad 1 van 1	Versie -
--------------------------	---------------------	-----------------	-------------