


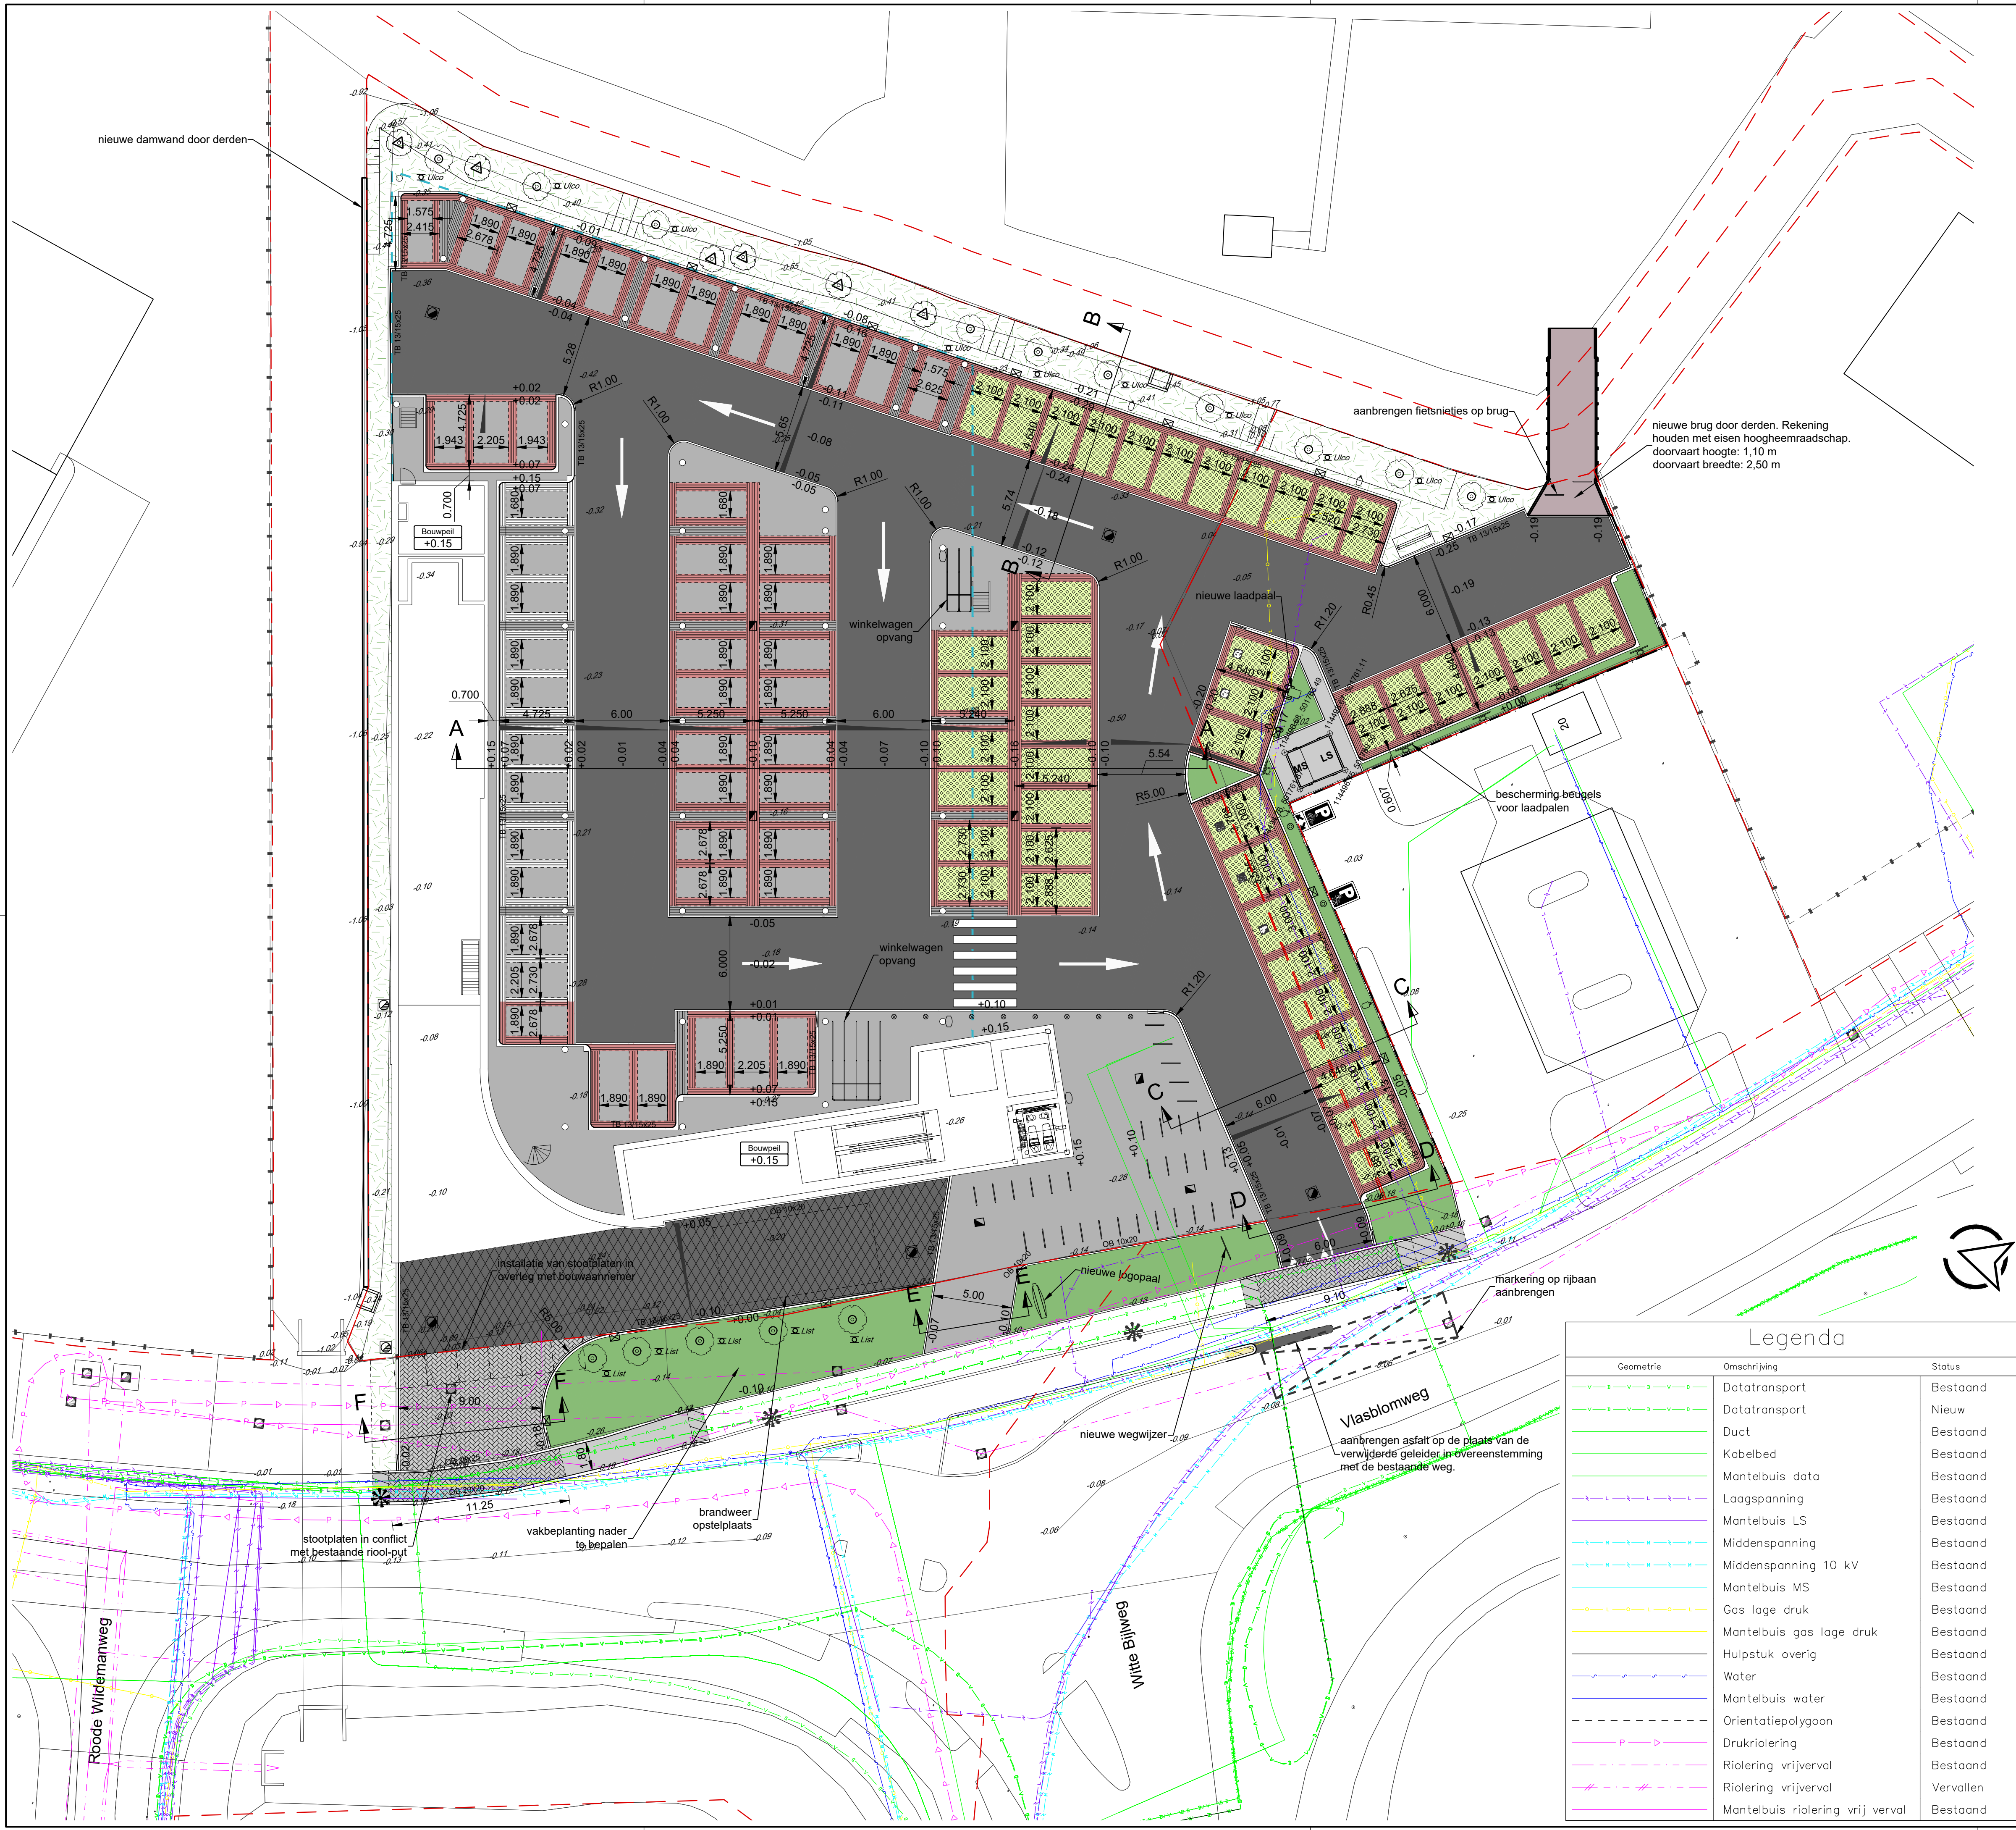

legenda

betonstraatstenen, keifmaat
keperverband, kleur antracietzwart
t.p.v. rijbaan, niet zwaar verkeer

betonvloer door bouwondernemer
t.p.v. losdock, zwaar verkeer

betonstraatstenen, keifmaat
halfsteensverband, kleur rood
t.p.v. streklagen rondom de parkeervakken

betonstraatstenen, keifmaat
elkeboogverband, kleur antraciet
t.p.v. vlakvulling parkeervakken

betontegels, 300x300x80 mm
halfsteensverband, kleur rood
t.p.v. fietspad

betonstraatstenen, keifmaat
keperverband, kleur lichtgrijs
t.p.v. inritten

langzaamverkeer brug
door derden

betonstraatstenen, keifmaat
halfsteensverband, kleur geel
t.p.v. geleider Vlasblomweg

gras / gazon
type n.t.b.

groenvak
soorten n.t.b.

herstraten
diverse varianten

materiaalscheiding

kadastrale grens

markering
haaienranden
type: thermoplast

markering
verkeerspijl, thermoplast

zebrapad
breedte 4,00 m
conform bouwbeschrijving Lidl 2023

bijenhotel
conform bouwbeschrijving Lidl 2023

lichtmast
conform bouwbeschrijving Lidl 2023

+12.00

bouwpeil hoogte
Bouwpeil
+0.00

verplaatste lichtmast
t.p.v. inrit zwaar verkeer

bestaande lichtmast te handhaven

asfaltfrezen

snellaadstation
conform bouwbeschrijving Lidl 2023

opsluitband 100x200 mm
kleur grijs
t.p.v. kantopsluiting asfalt en groenvak

opsluitband 150x250 mm
kleur grijs
t.p.v. kantopsluiting inritten

opsluitband 200x200 mm
kleur grijs
t.p.v. kantopsluiting inrit losdock

trottoirband 130/150x250 mm
kleur grijs
t.p.v. kantopsluiting rijbaan

bestaande band te handhaven
diverse varianten

eindverloopbanden
kleur grijs, trottoirband 130/150x250 mm

verloopbanden
kleur grijs, diverse varianten
t.p.v. overgangen bandenlijnen

afschot

kolken
straatkolik type HeBo BS 125 DR/OB
trottoirkolik type HeBo BS 128 LD/OB

staafmat hekwerk
hoogte 1,00 m
t.p.v. perceelsgrens

RWA/DWA put en putdeksel
zie tekening D03-R10

inrichtingselementen
nls fietsnietjes en afvalbak
conform bouwbeschrijving Lidl 2023

stootplaten
beton 2.00x2.00x0,15 m
t.p.v. grens van betonvloer losdock

bebording en symbooltegels
conform bouwbeschrijving Lidl 2023
t.p.v. mindervalide parkeren, ouder-kind parkeren en snellaadstation

verkeersbordpaal
aluminium flespaal

signalisatiepaal
conform bouwbeschrijving Lidl 2023
t.p.v. ingang gebouw

transformator compactstation
conform bouwbeschrijving Lidl 2023

wegwijzer
conform bouwbeschrijving Lidl 2023

logopaal
conform bouwbeschrijving Lidl 2023

streklag tussen parkeervakken
betonstraatstenen, kleur antraciet, keifmaat
t.p.v. parkeervakken rondom kolommen

insteeklijn en taludmarkering

bestaande boom
met boombescherming

nieuwe boom
List
Uico
liquidambar styraciflua 'Paarf'
ulmus columella

daklijn van gebouw

uitstroombak
zie tekening D03-riolering

laadstation AC
met bescherming beugel
conform bouwbeschrijving Lidl 2023

Legenda		
Geometrie	Omschrijving	Status
	Datatransport	Bestaand
	Datatransport	Nieuw
	Duct	Bestaand
	Kabelbed	Bestaand
	Mantelbuis data	Bestaand
	Laagspanning	Bestaand
	Mantelbuis LS	Bestaand
	Middenspanning	Bestaand
	Middenspanning 10 kV	Bestaand
	Mantelbuis MS	Bestaand
	Gas lage druk	Bestaand
	Mantelbuis gas lage druk	Bestaand
	Hulpstuk overig	Bestaand
	Water	Bestaand
	Mantelbuis water	Bestaand
	Oriëntatiepolygoon	Bestaand
	Drukriolering	Bestaand
	Riolering vrijverval	Bestaand
	Riolering vrijverval	Vervallen
	Mantelbuis riolering vrij verval	Bestaand

• maten in meters, tenzij anders aangegeven		• hoogtematen in meters t.o.v. N.A.P.			
		0 m 2 m 4 m 6 m 8 m 10 m			
F	noord-oost hoek van het terrein; vrije doorgang brug; laadvoorzieningen; maatvoering uitrit	ms	rd	rd	20-10-2025
E	verplaatsen inrit fietsparkeerplaats	dr	rd	rd	16-09-2025
D	inkorten middengeleider	hg	rd	rd	15-09-2025
C	hoogtes + breedtes + dwarsprofielen toegevoegd t.p.v. inritten	os	rd	rd	23-07-2025
B	fietsnietjes op brug; getekend kleur van markering rijbaan Vlasblomweg (voor leesbaarheid)	ms	rd	rd	18-06-2025
A	toegevoegd stootplaten en afmetingen doorgang brug	ms	rd	rd	22-05-2025
Wijz.	Omschrijving	Get.	Gec.	Vrijg.	Datum

civil support

Lidl Nederland GmbH

Lidl Wormerveer

nieuwe situatie

kabels en leidingen

Indieningsvorm

DO

Formaat

A1

Schaal

1:200

Besteknummer

n.v.t.

Datum

16-09-2025

Bestandsnaam

2167-01-D02-F-SIT.dwg

Projectleider

Getekend

R. Delaey

M. Schlote

Gecontroleerd

Vrijgave

R. Delaey

R. Delaey

Projectnummer

2167-01

Tekening

D02-SIT

Blad

1 van 1

Versie

F

2167-01-D02-F-SIT.dwg