




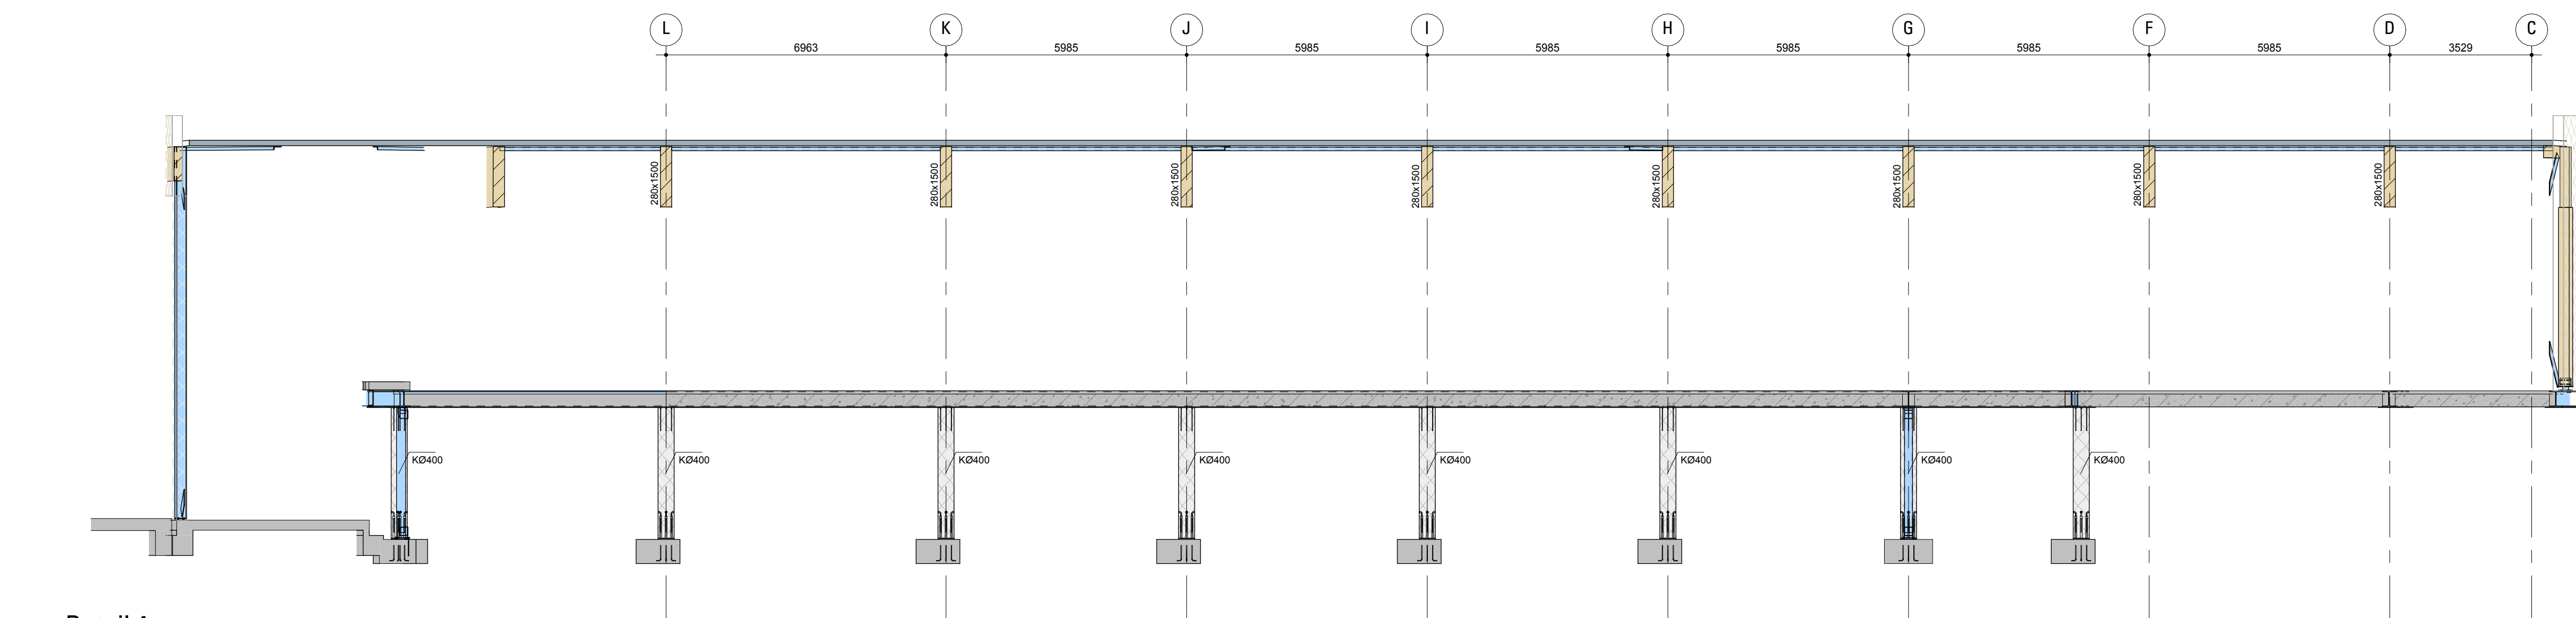


Detail 4

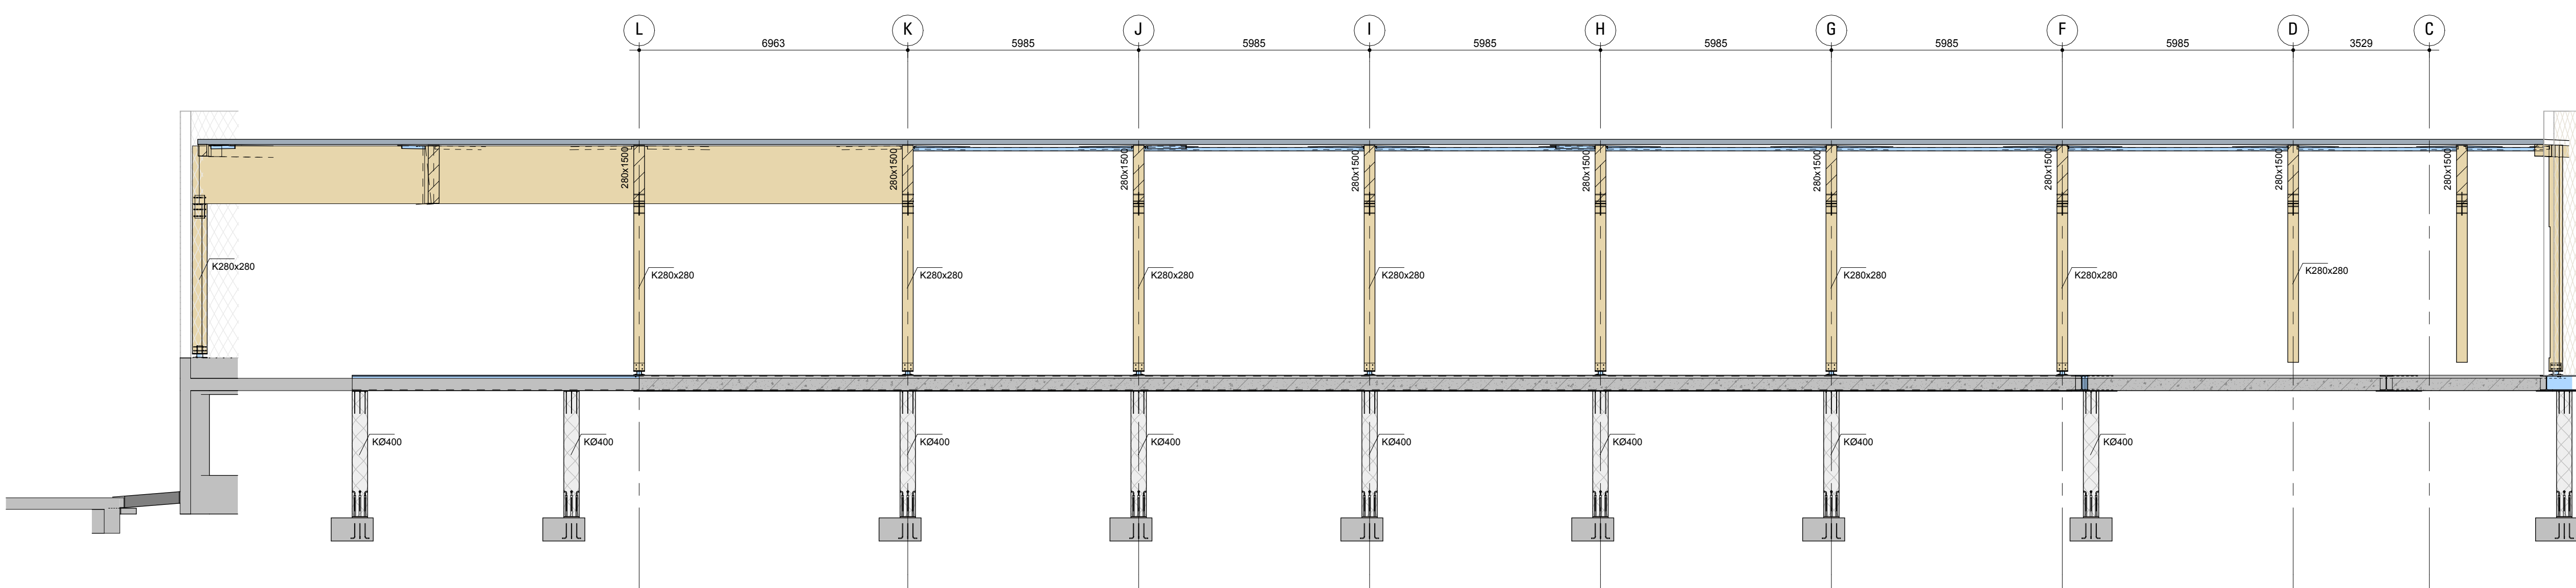


Detail 3

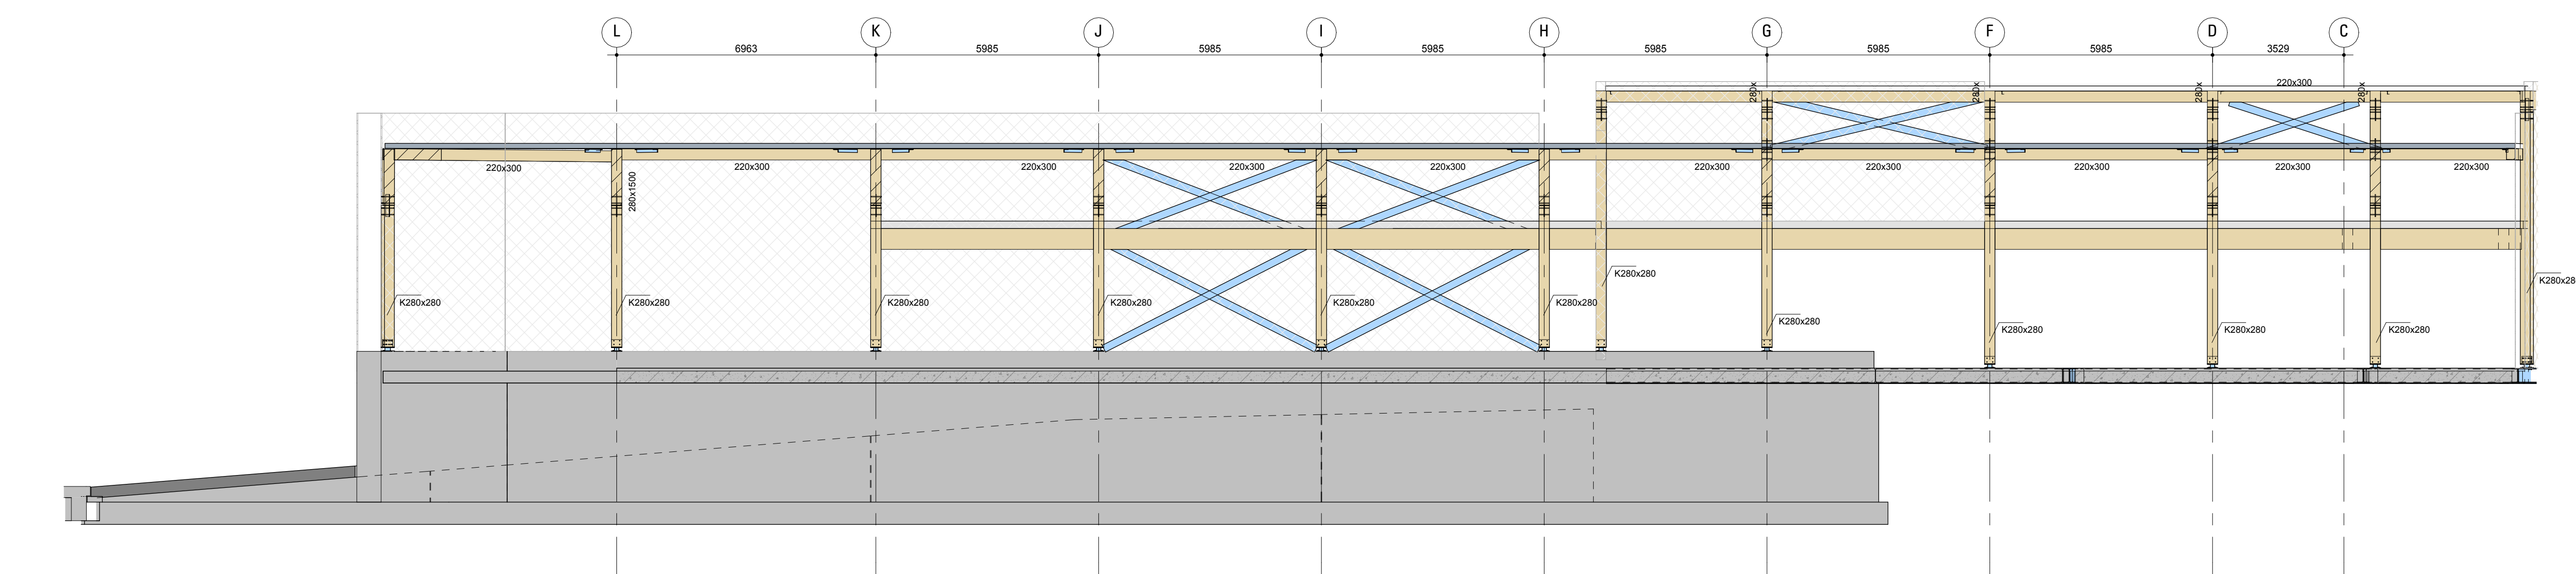


Detail 2

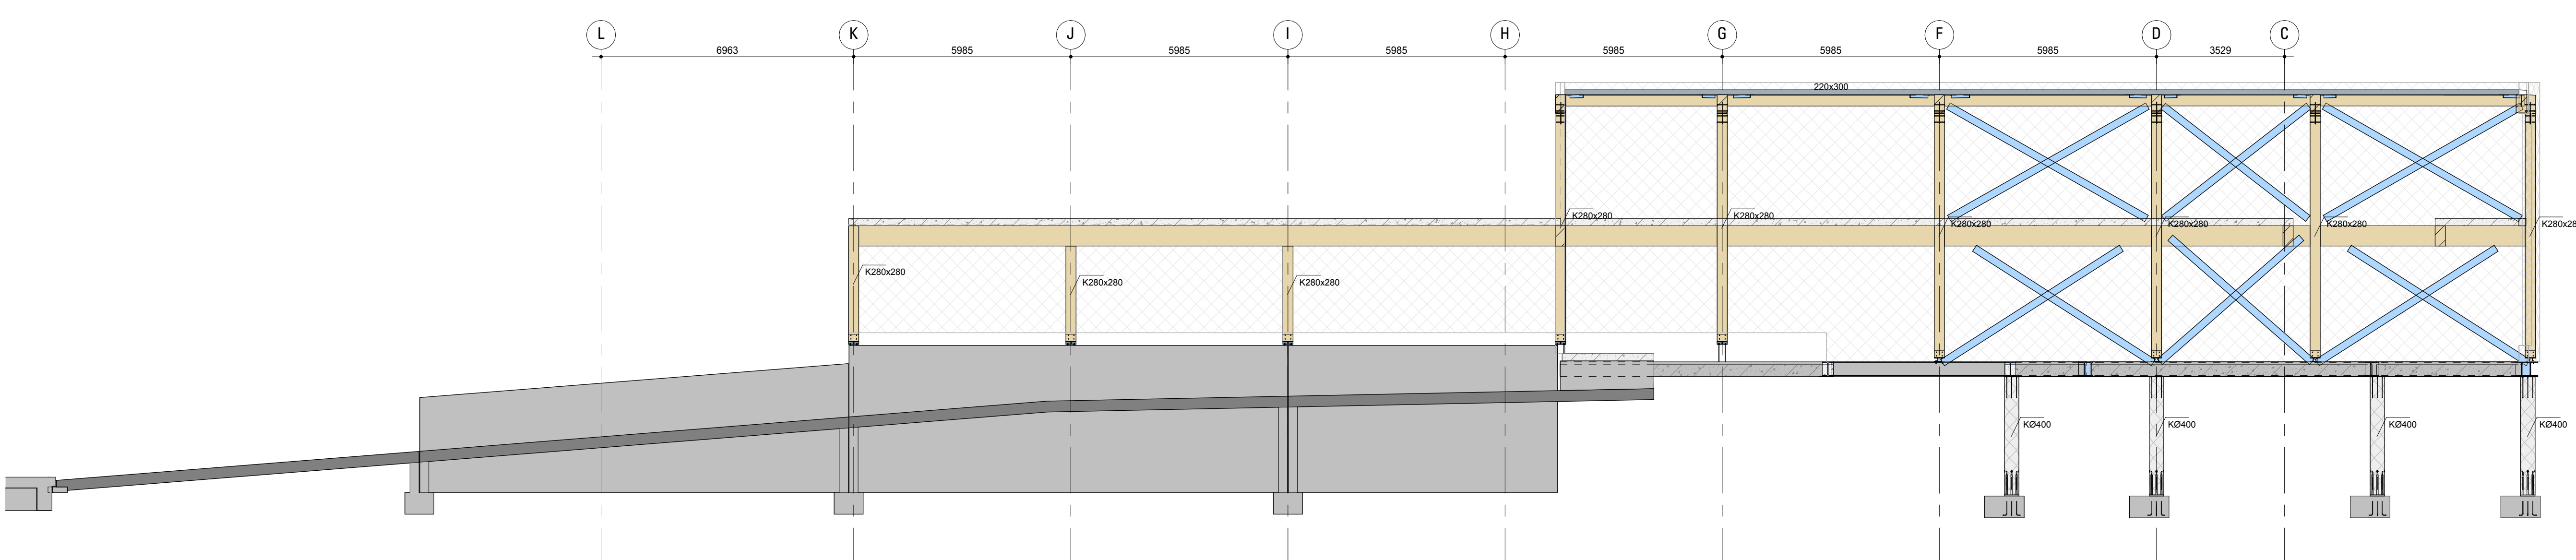


Detail 1

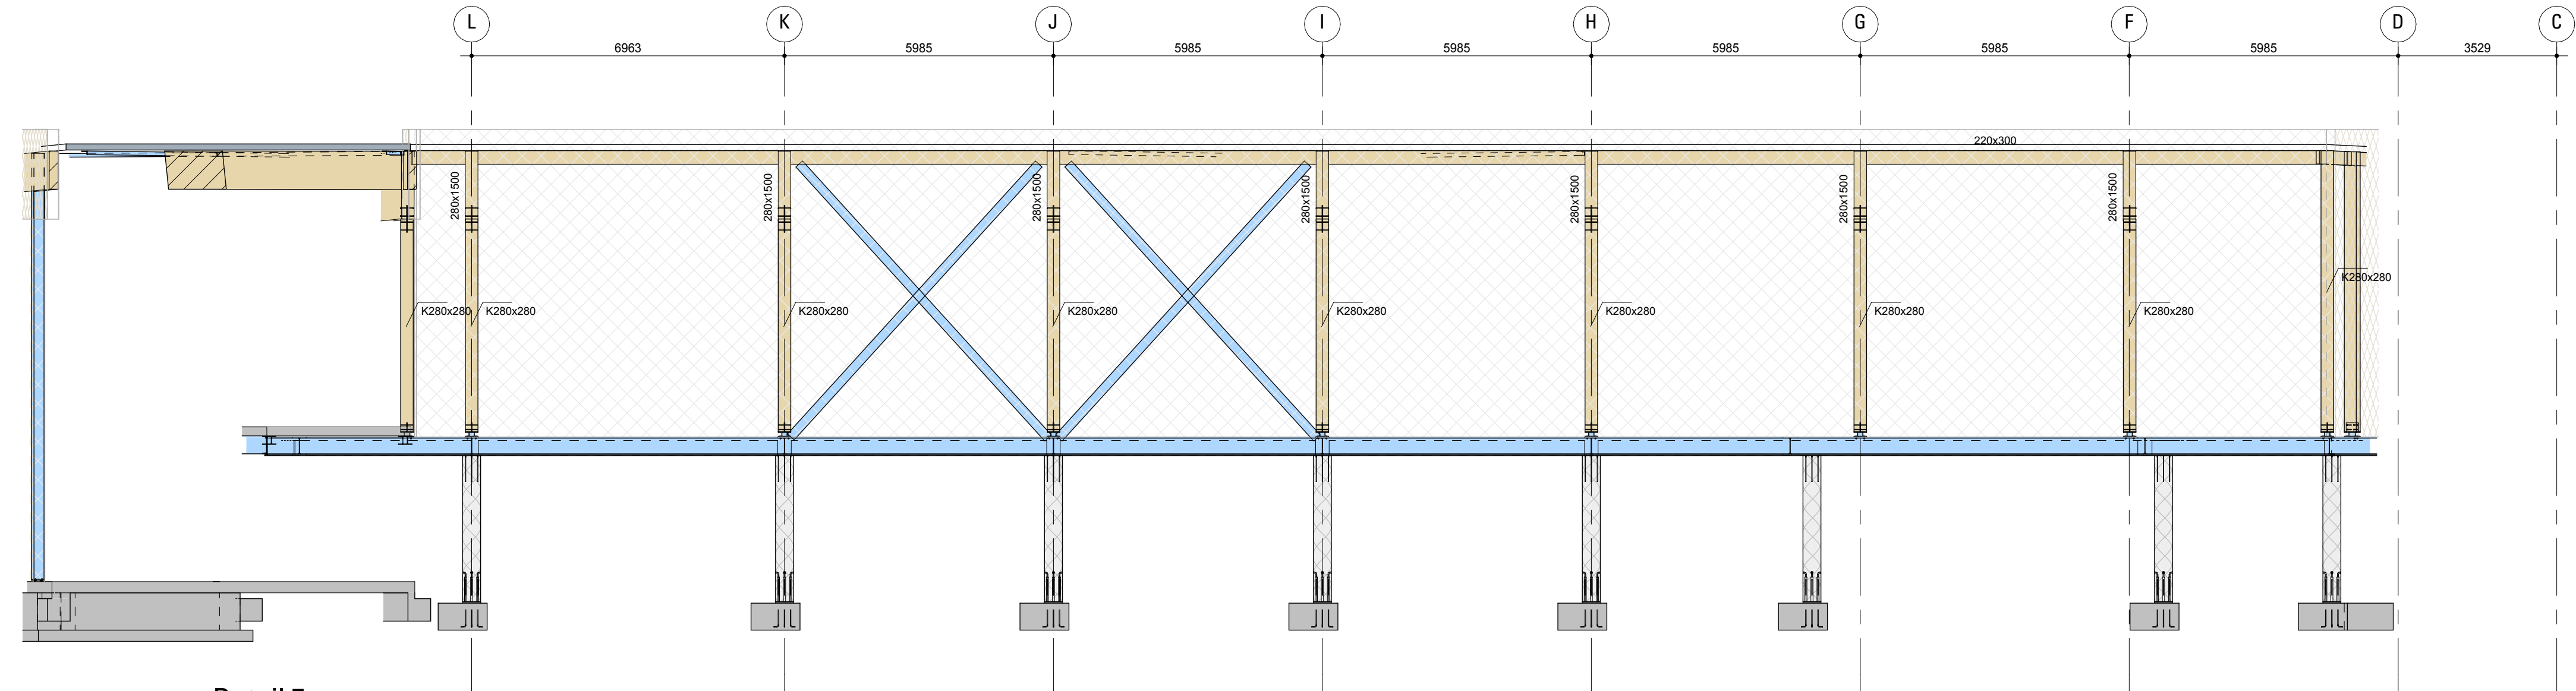


Detail 7

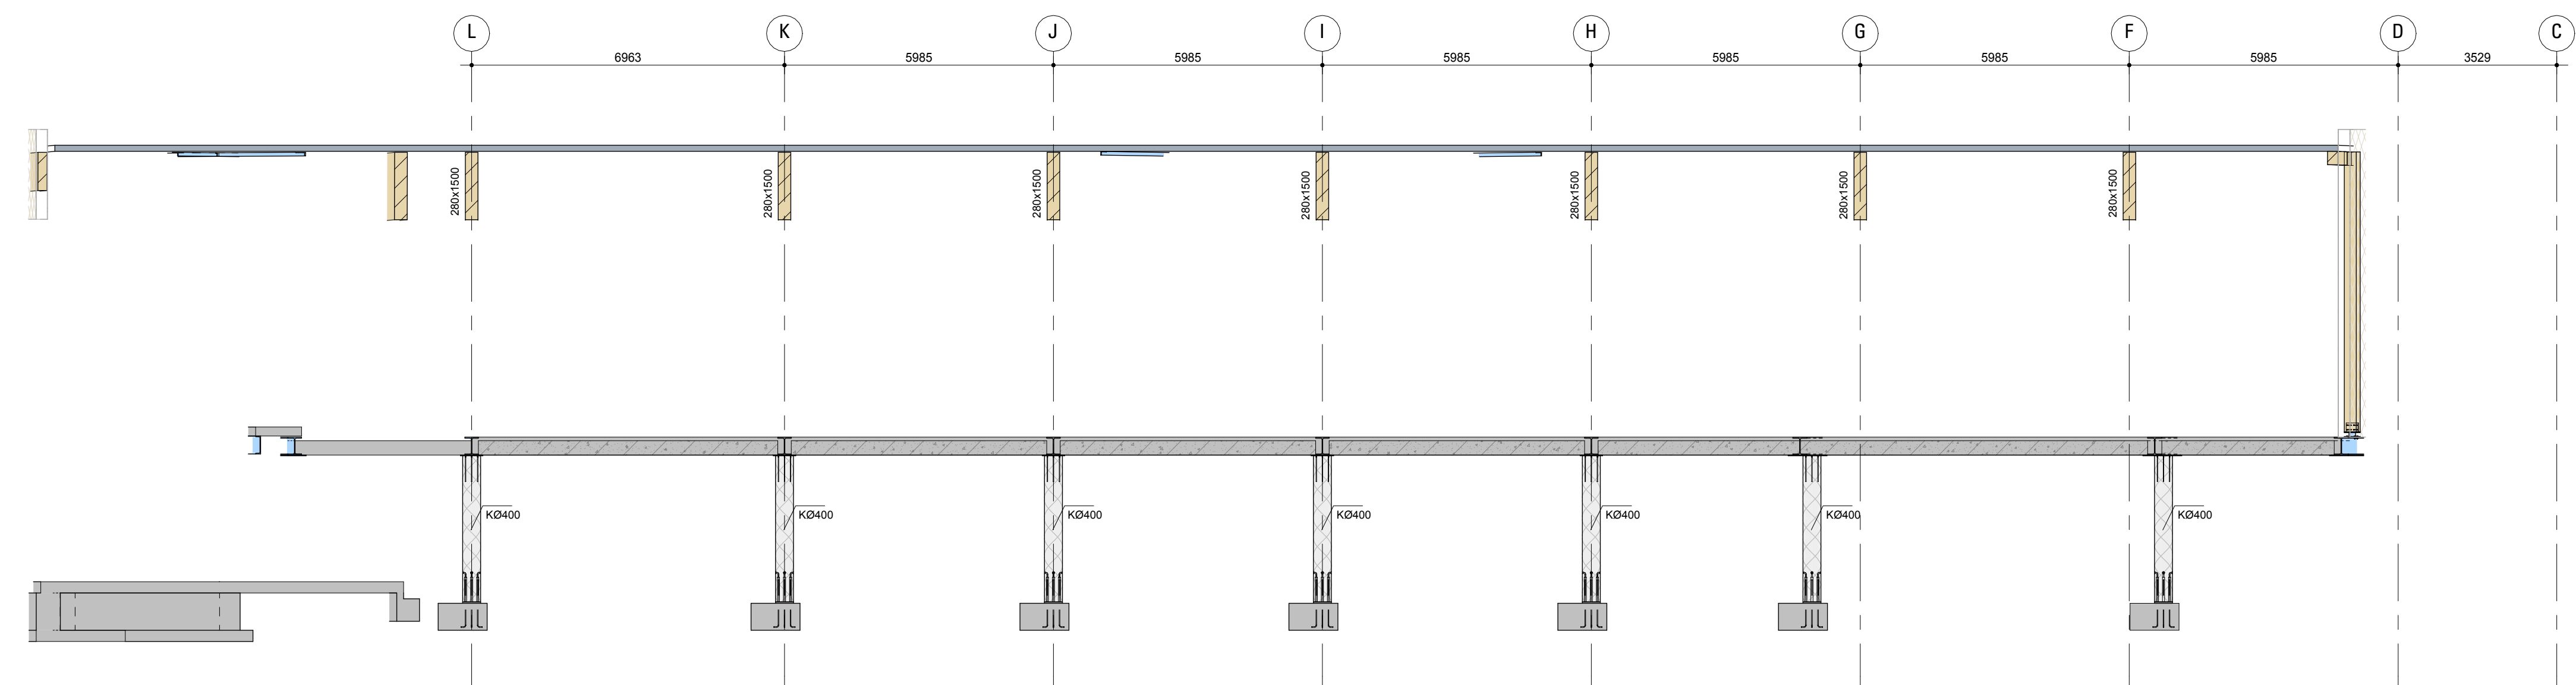


Detail 6

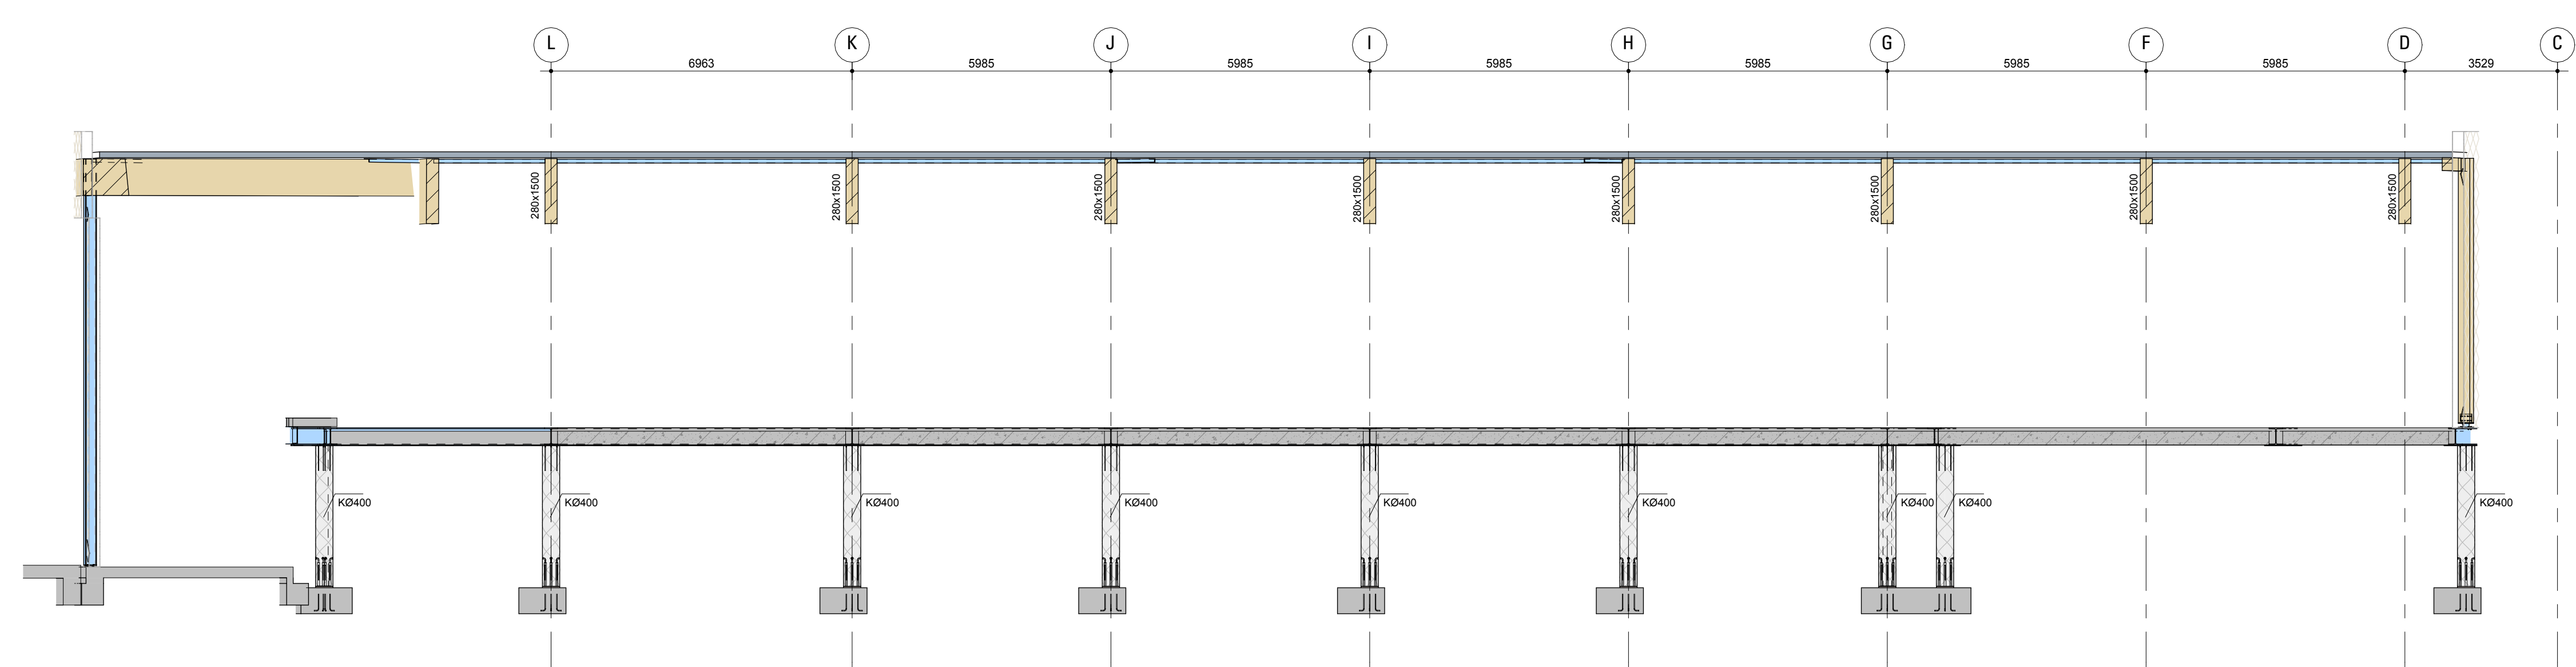

Detail 5

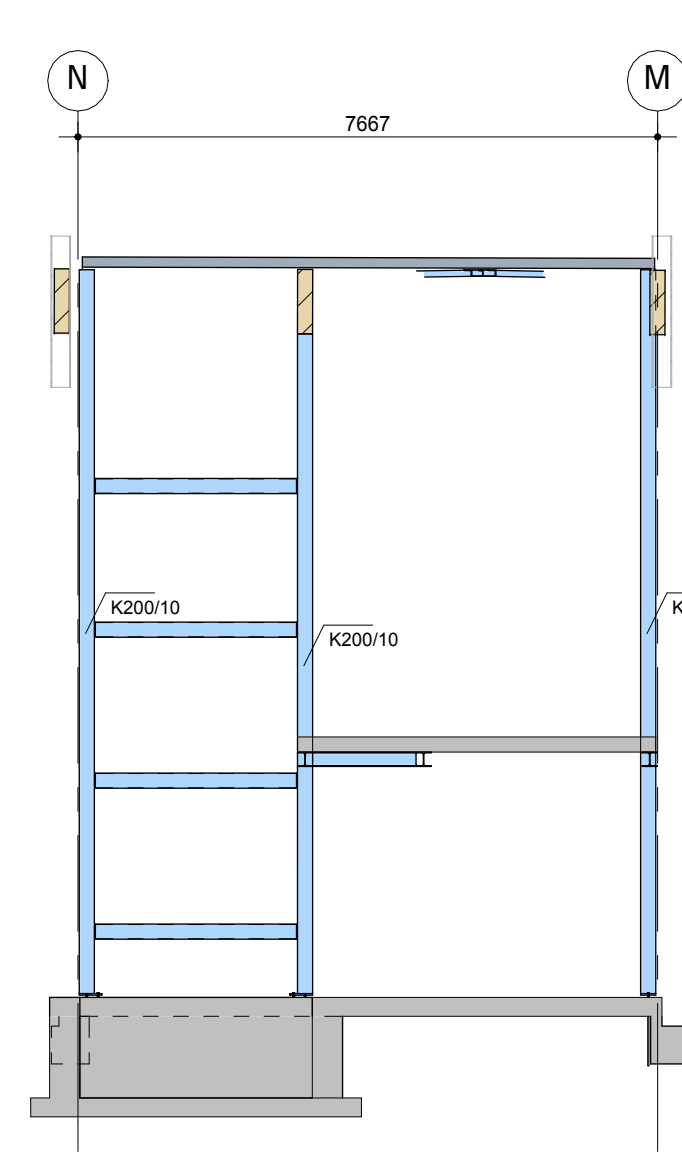

Detail 7-1

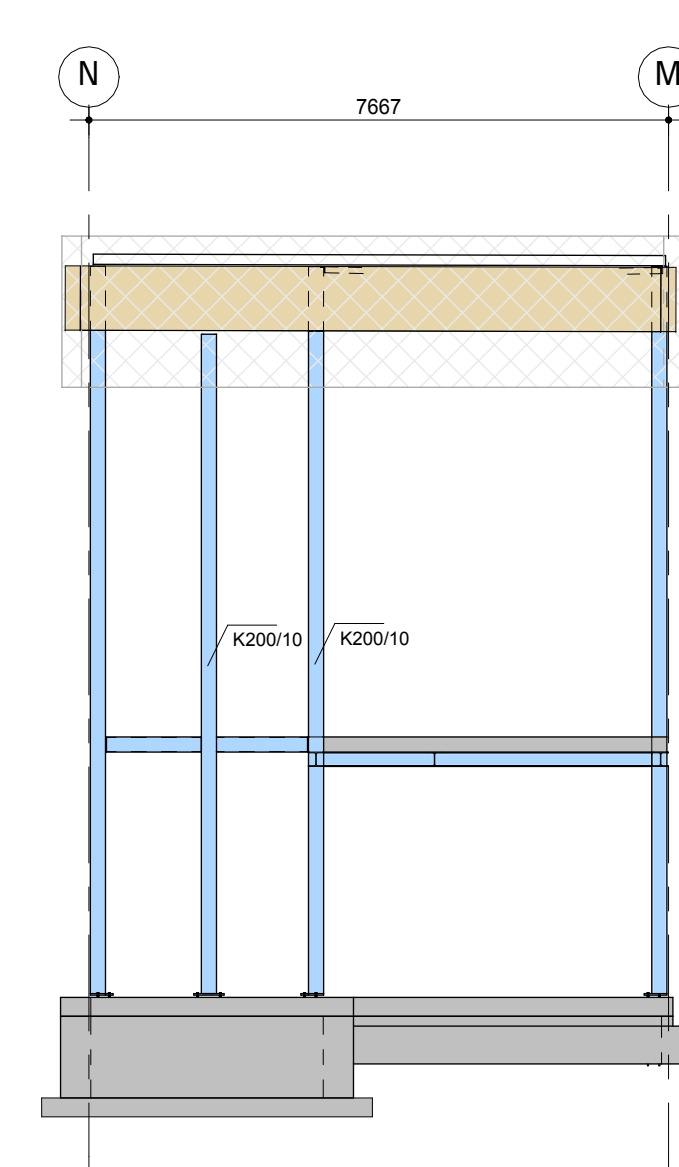

Detail 7-2

Project: Nieuwbouw Lidl Wormerveer		Projectnummer: 24064		Stad: BA-10	
Locatie: Wormerveer		Opdrachtgever: Lidl Nederland GmbH		Bouwjaar: 2024	
Architect: Buro Ursem te De Gooij		Model architect: www.dijkhuis-ingenieurs.nl		Model installateur: www.dijkhuis-ingenieurs.nl	
Ontwerper: Doorsnedes		Definitief ontwerp		Voorlopig	
Formaat: A0		Schalen: 1:100		Status: VOORLOPIG	
Gekend: J. Olinga		Geduld: T. Wageningen		Datum: 16-10-2025	

Dijkhuis
ingenieurs

Laan Cuperus 10a Huis 102-4
9728 JR Groningen
info@dijkhuis-ingenieurs.nl
www.dijkhuis-ingenieurs.nl